
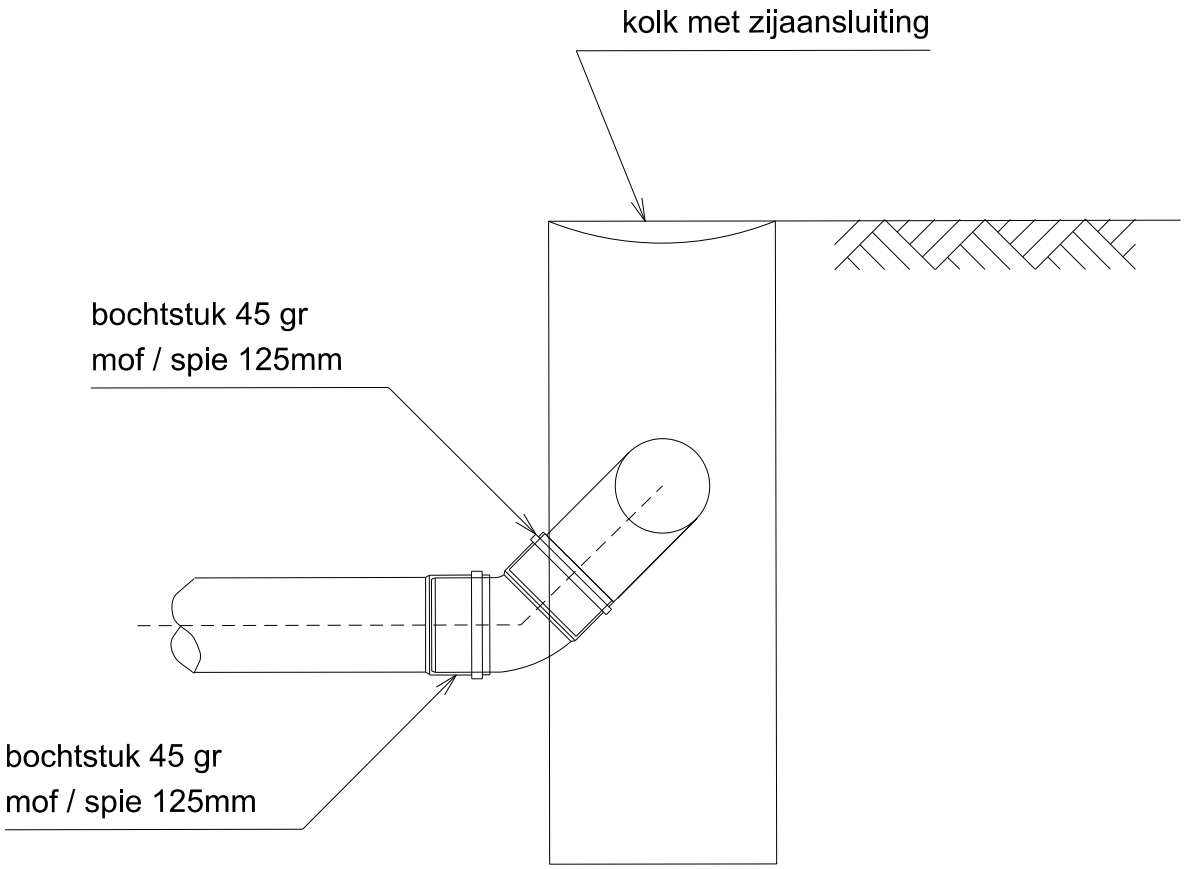


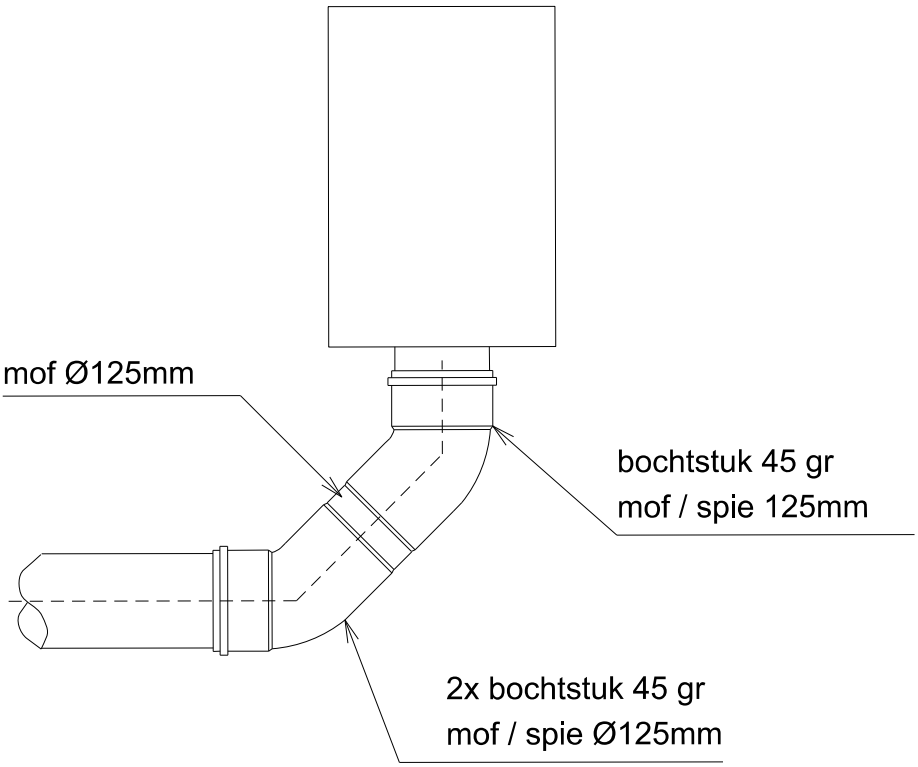

Project: Standaard detail

Onderdeel: Kolkaansluiting

Werkvoorbereider: J.J. Stam	Formaat: A4 (P)	Status: Definitief	
Projectingenieur:	Schaal: 1:10	Datum: 13-01-2023	Projectnr.

DIJK EN WAARD
Postbus 390
1700 AJ HEERHUGOWAARD
072 - 575 55 55
www.dijkenwaard.nl

Ruimte

Afdeling:

NLCS

Tekeningnr.
99041013