

Onderwerp
Zuidwestgevel

Tekeningnummer
OVA 0201

Project
Gemeentehuis De Ronde Venen

Projectnummer
P24-0012

Fase
OVA

Schaal
1:100



Datum
23/09/2025

Opdrachtgever
Gemeente Mijdrecht



Formaat
800,0 x 420,0

File
P24-0012_Gemeentehuis Mijdrecht_DO


Wijzigingen
Datum Aard

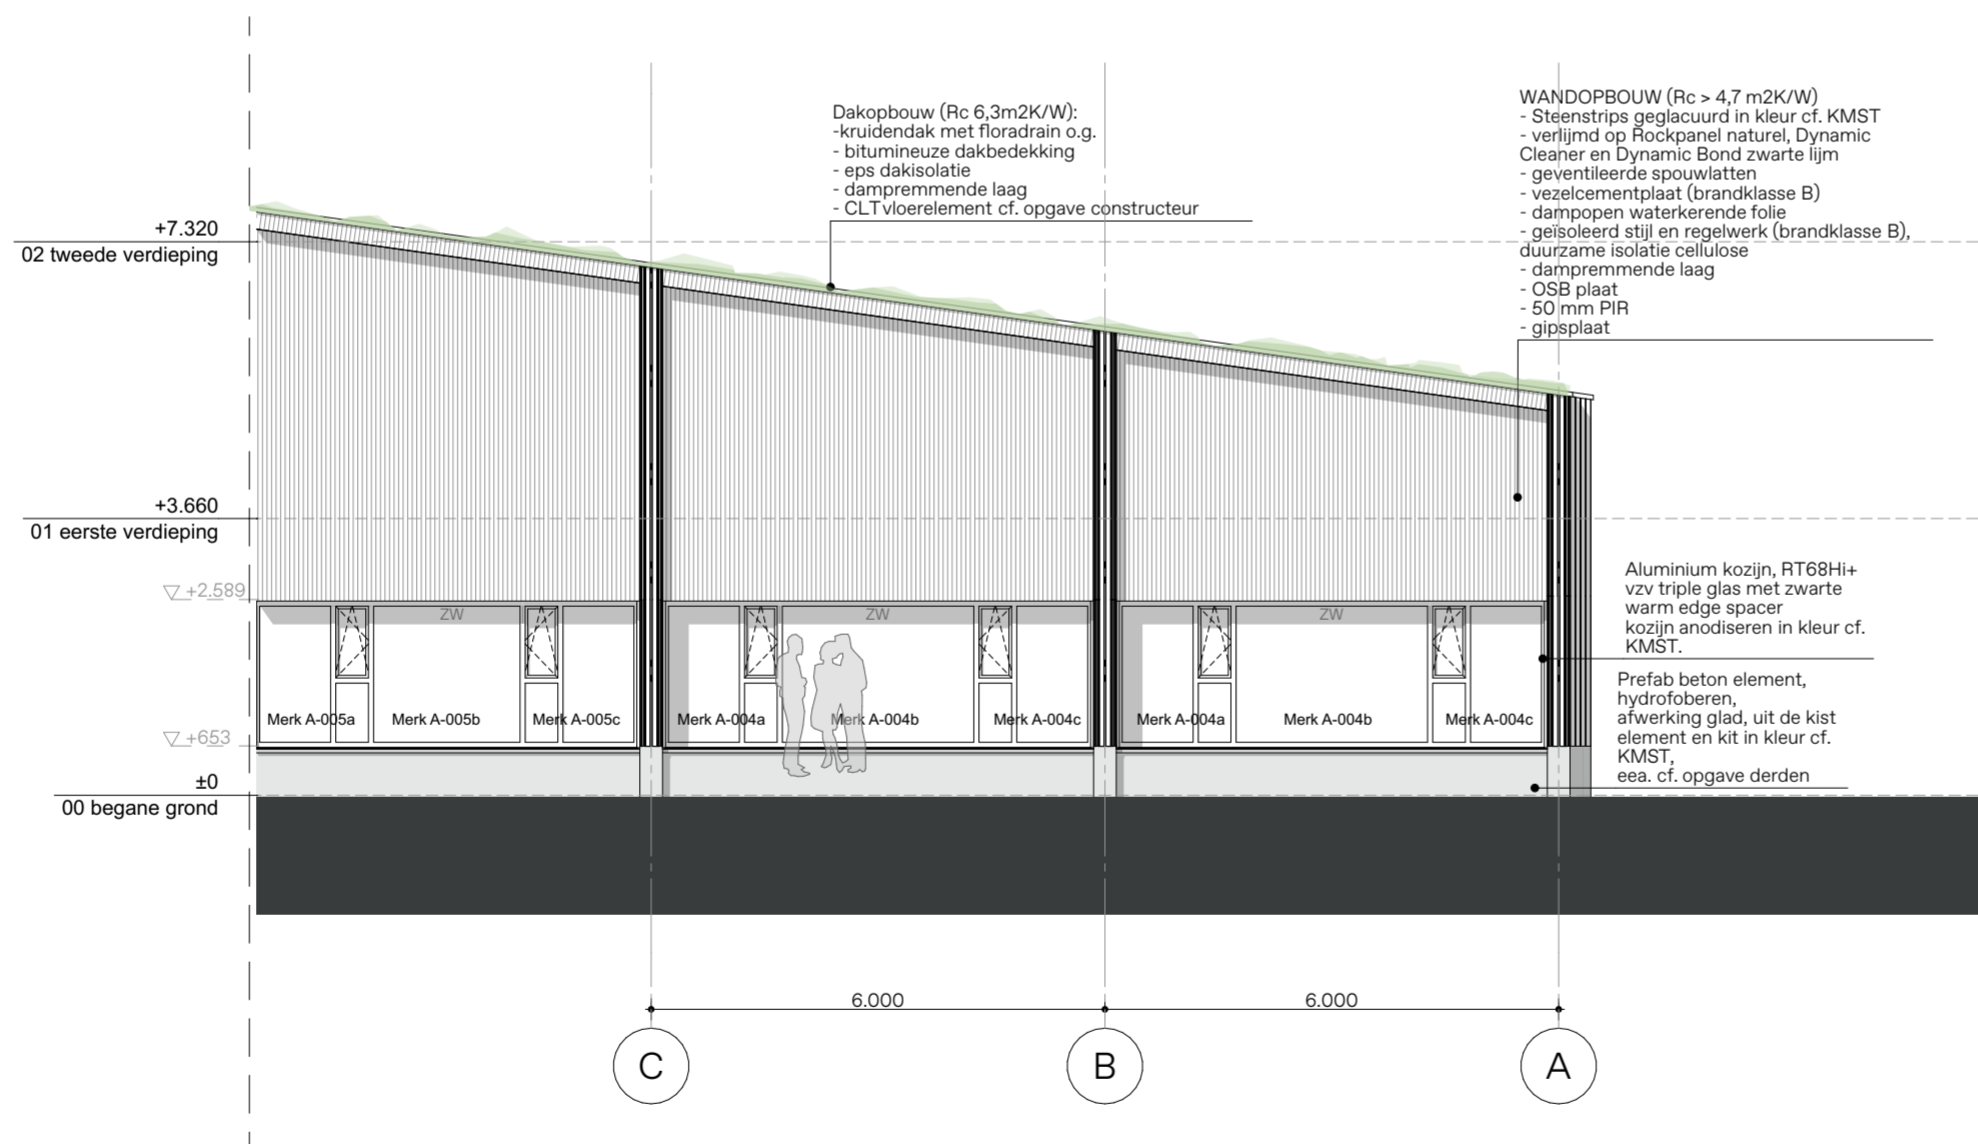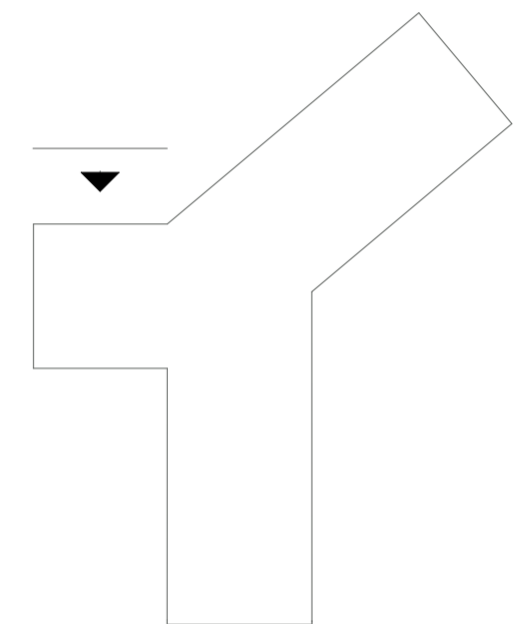

Onderwerp
Noordgevel
Tekeningnummer
OVA 0202
Project
Gemeentehuis De Ronde Venen
Projectnummer
P24-0012
Fase
OVA
Schaal
1:100
Datum
23/09/2025
Opdrachtgever
Gemeente Mijdrecht
Formaat
594,0 × 420,0
File
P24-0012_Gemeentehuis Mijdrecht_DO
Wijzigingen
Datum Aard

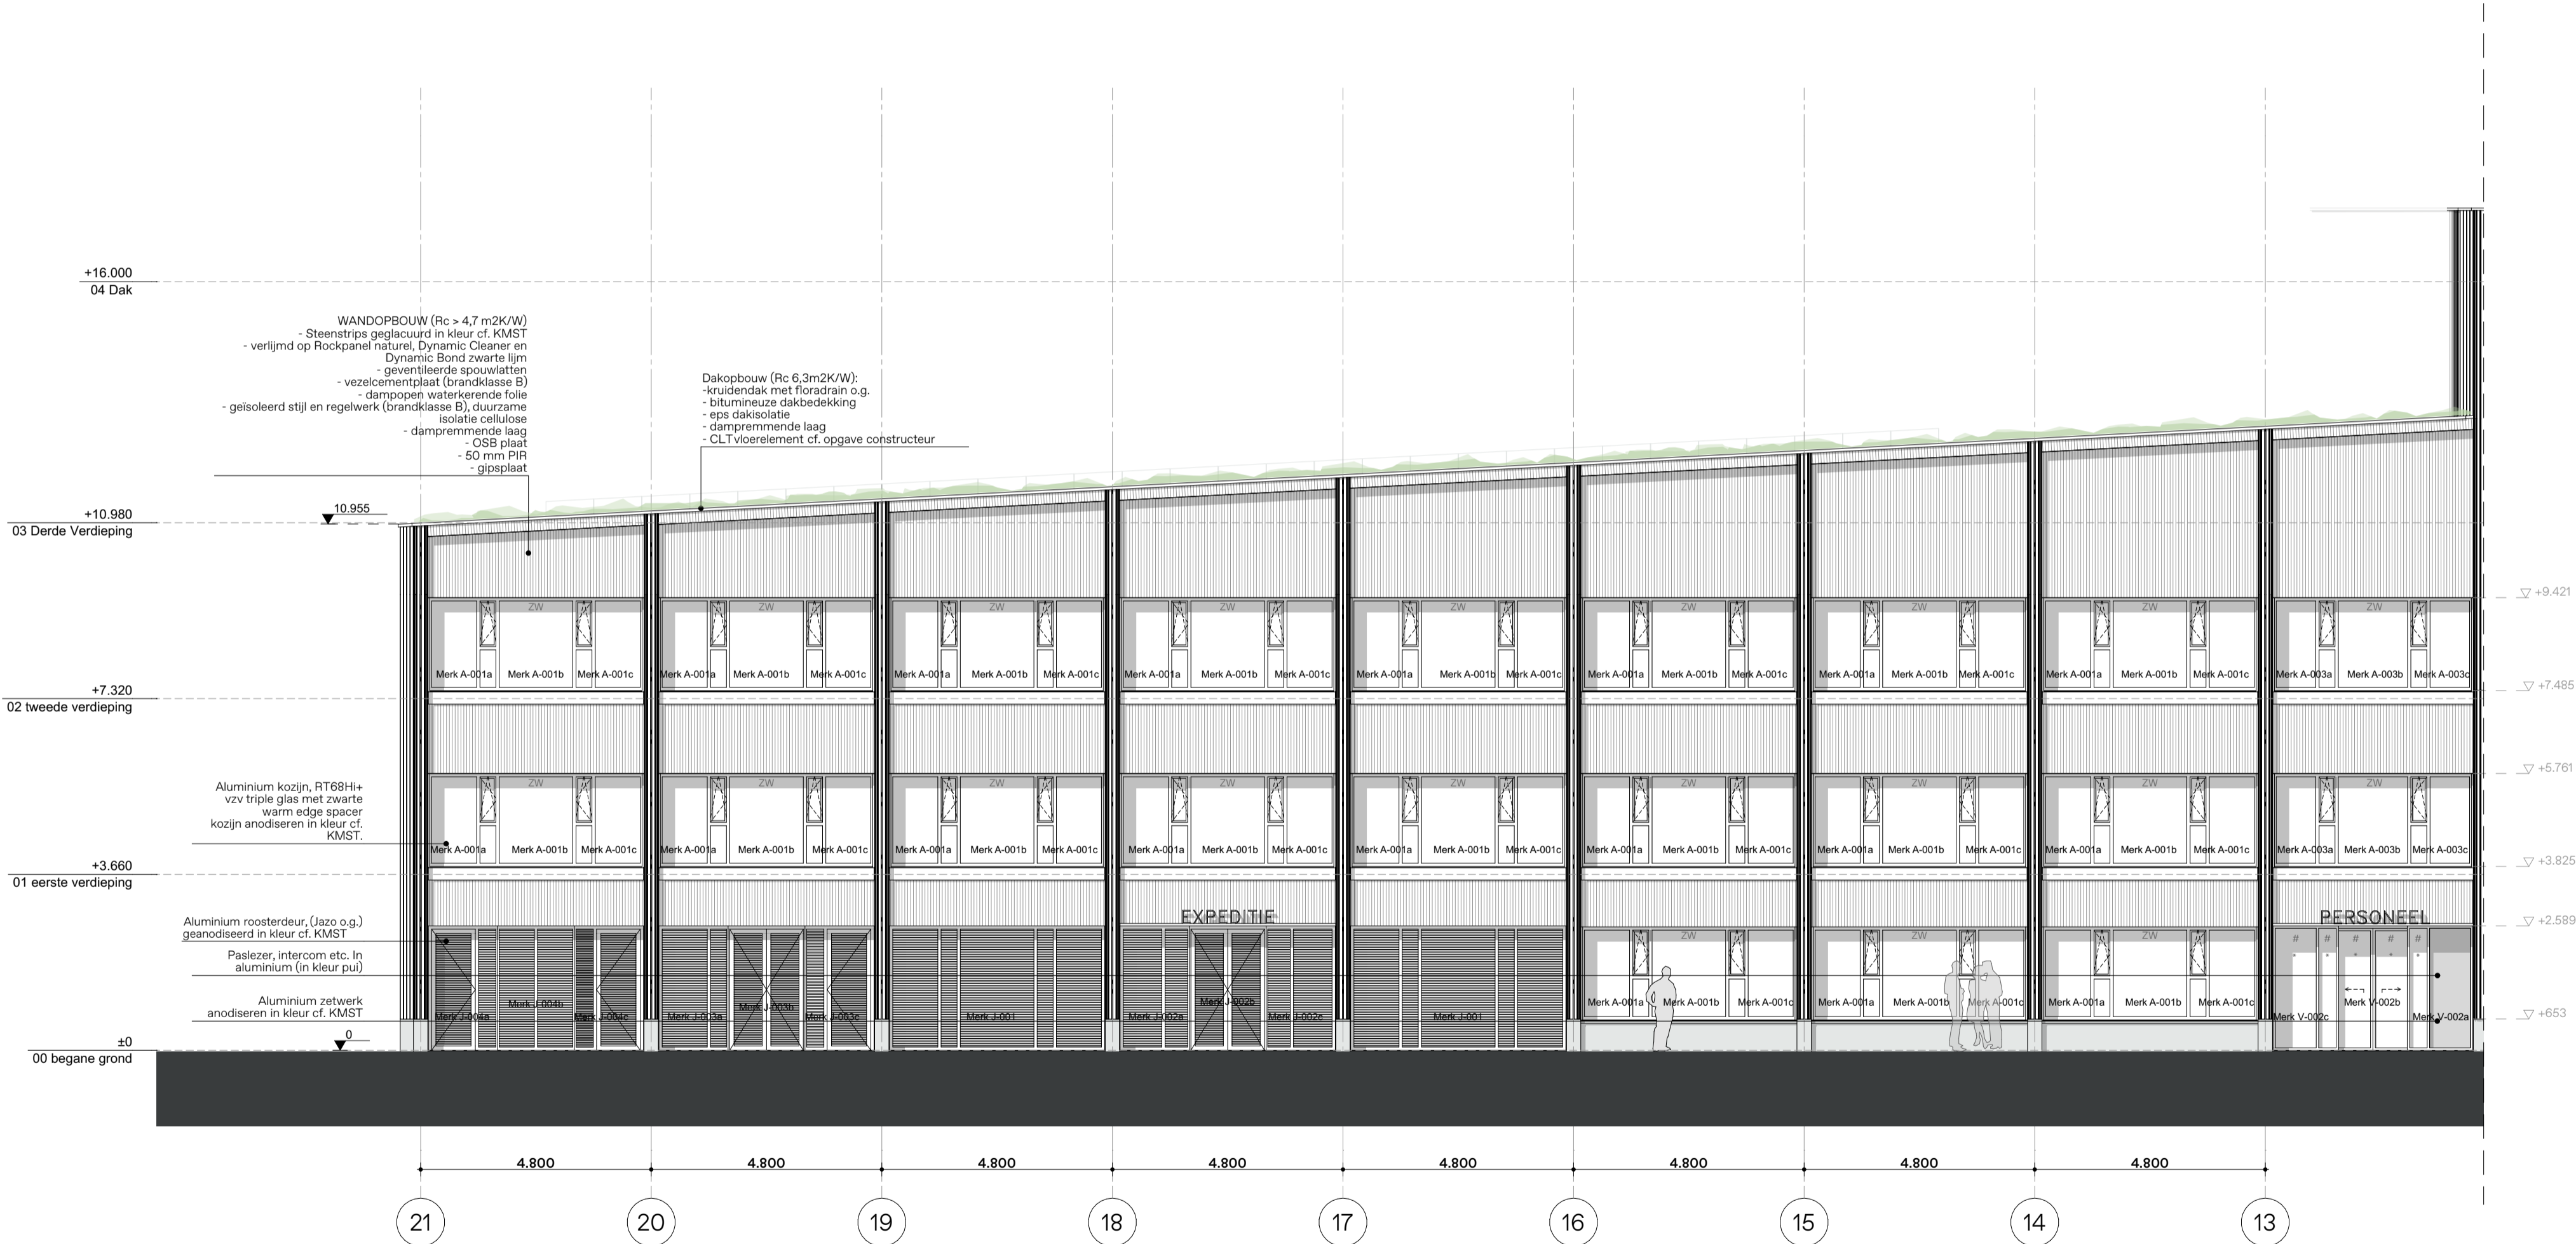
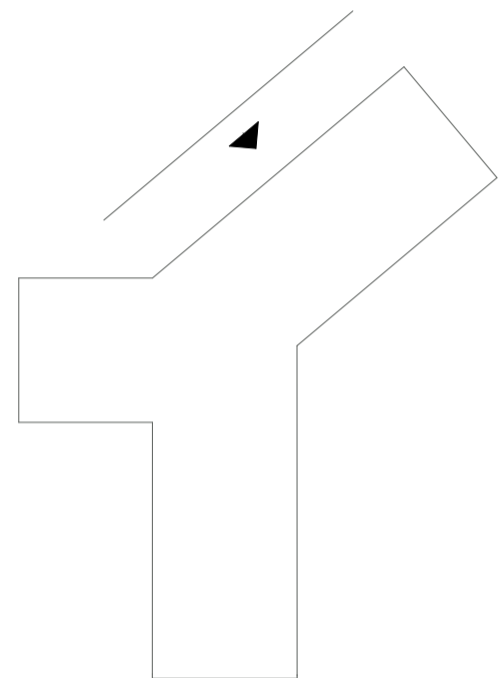


Onderwerp	Noordwestgevel
Tekeningnummer	OVA 0203
Project	Gemeentehuis De Ronde Venen
Projectnummer	P24-0012
Fase	OVA
Schaal	1:100
Datum	23/09/2025
Opdrachtgever	Gemeente Mijdrecht
Formaat	800,0 × 420,0
File	P24-0012_Gemeentehuis Mijdrecht_DO
Wijzigingen	
Datum	Aard

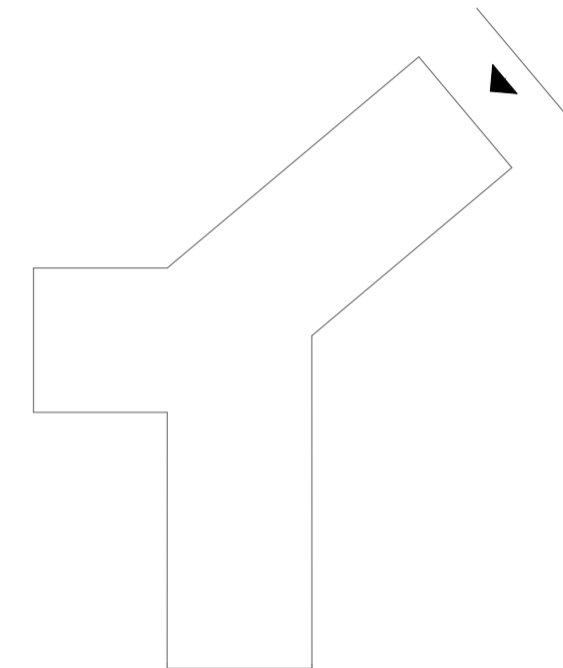

Onderwerp	Noordgevel
Tekeningnummer	OVA 0204
Project	Gemeentehuis De Ronde Venen
Projectnummer	P24-0012
Fase	OVA
Schaal	1:100
Datum	23/09/2025
Opdrachtgever	Gemeente Mijdrecht
Formaat	594,0 × 420,0
File	P24-0012_Gemeentehuis Mijdrecht_DO
Wijzigingen	
Datum	Aard

Groningen Hoge der A 11 9712 AC Groningen Nederland T +31 (0)50 313 40 05 info@dezwartehond.nl www.dezwartehond.nl	Rotterdam Westblaak 37 3012 KD Rotterdam Nederland T +31 (0)10 240 90 30 info@dezwartehond.nl www.dezwartehond.nl	Köln Burgmauer 39 50667 Köln Duitsland T +49 (0)221 168 04 40 info@dezwartehond.de www.dezwartehond.de
---	--	---

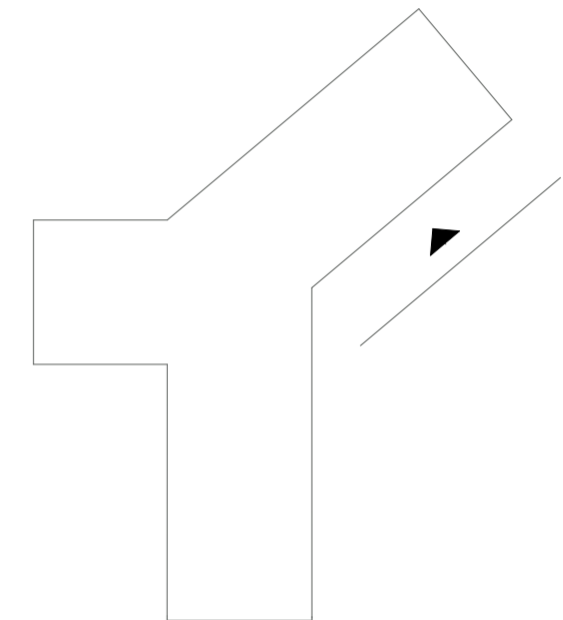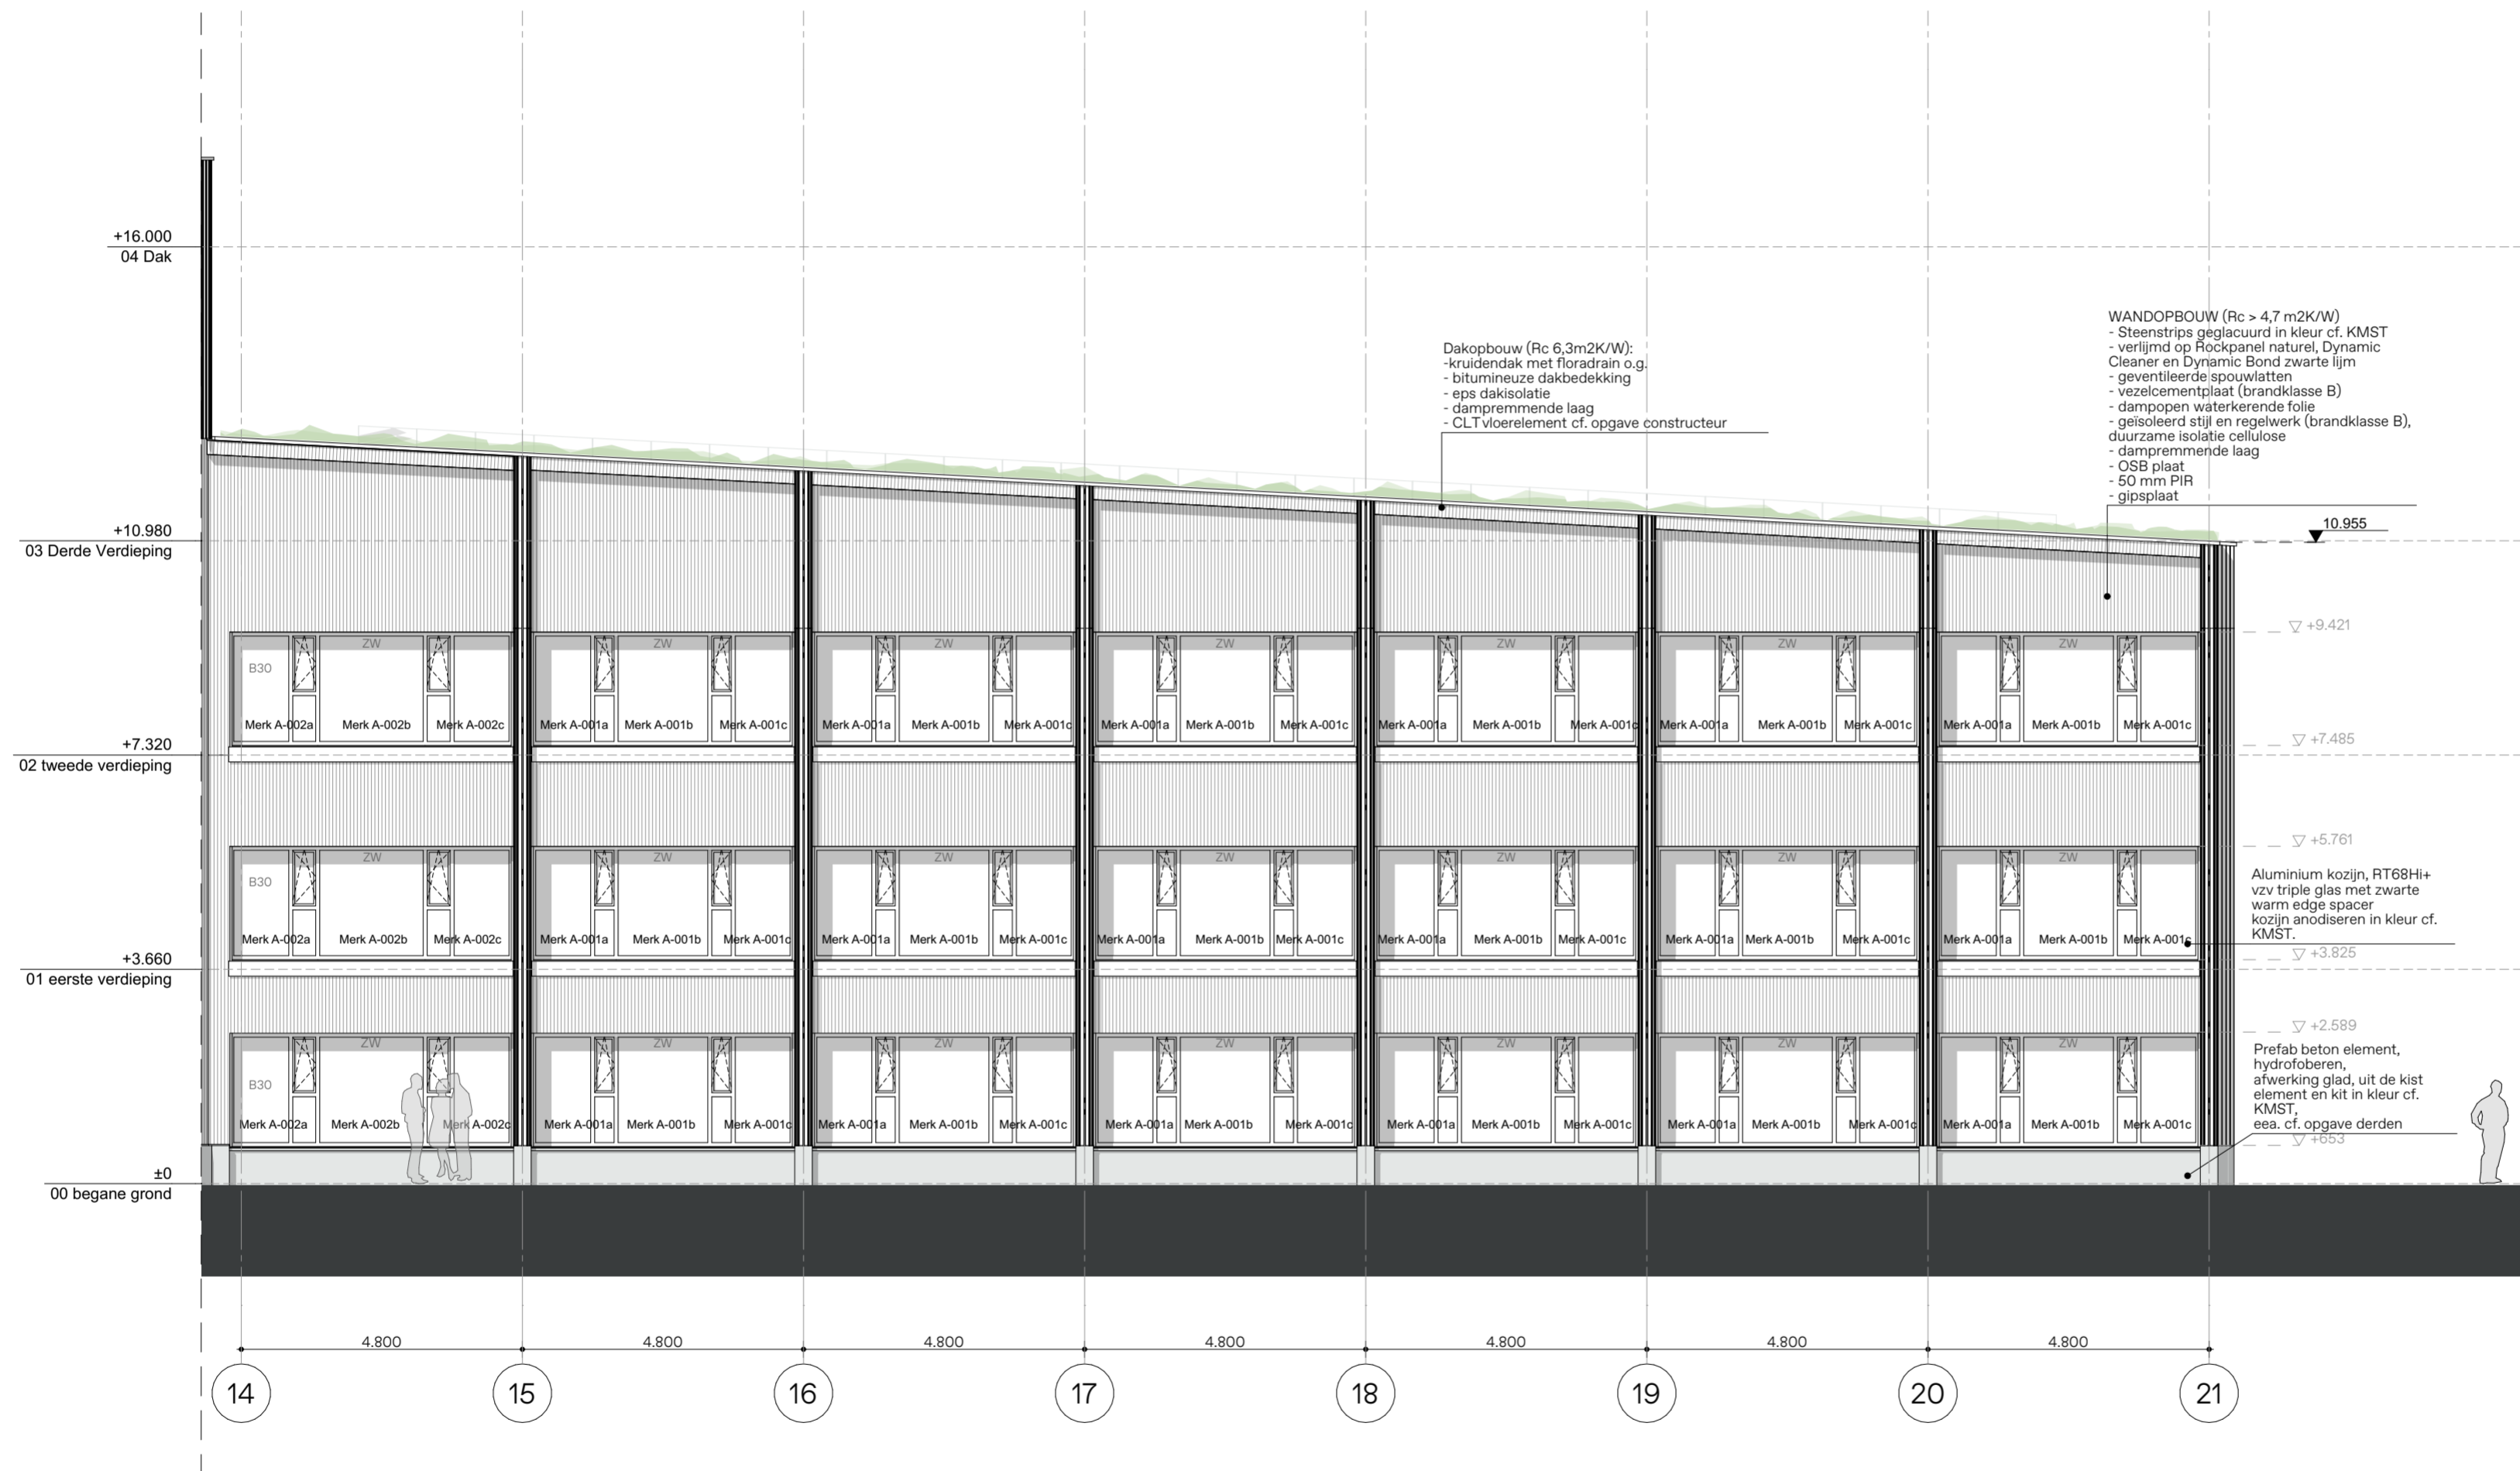



Onderwerp	Noordoostgevel
Tekeningnummer	OVA 0205
Project	Gemeentehuis De Ronde Venen
Projectnummer	P24-0012
Fase	OVA
Schaal	1:100
Datum	23/09/2025
Opdrachtgever	Gemeente Mijdrecht
Formaat	594,0 × 420,0
File	P24-0012_Gemeentehuis Mijdrecht_DO
Wijzigingen	
Datum	Aard



Onderwerp	Zuidoostgevel
Tekeningnummer	OVA 0206
Project	Gemeentehuis De Ronde Venen
Projectnummer	P24-0012
Fase	OVA
Schaal	1:100
Datum	23/09/2025
Opdrachtgever	Gemeente Mijdrecht
Formaat	800,0 × 420,0
File	P24-0012_Gemeentehuis Mijdrecht_DO
Wijzigingen	
Datum	Aard



de zwarte hond
architecture urbanism strategy

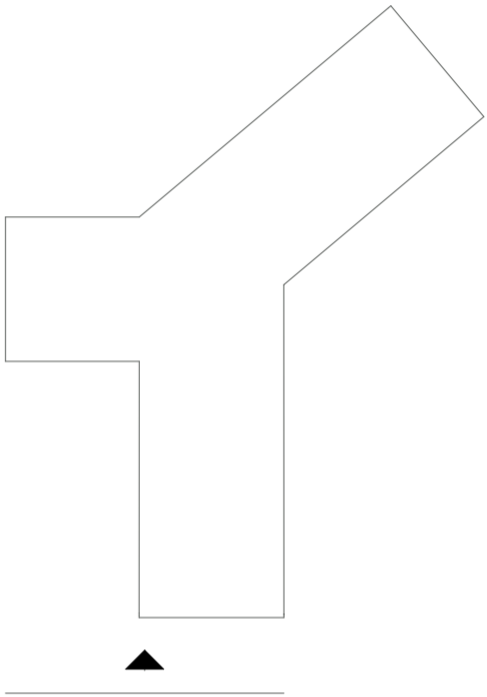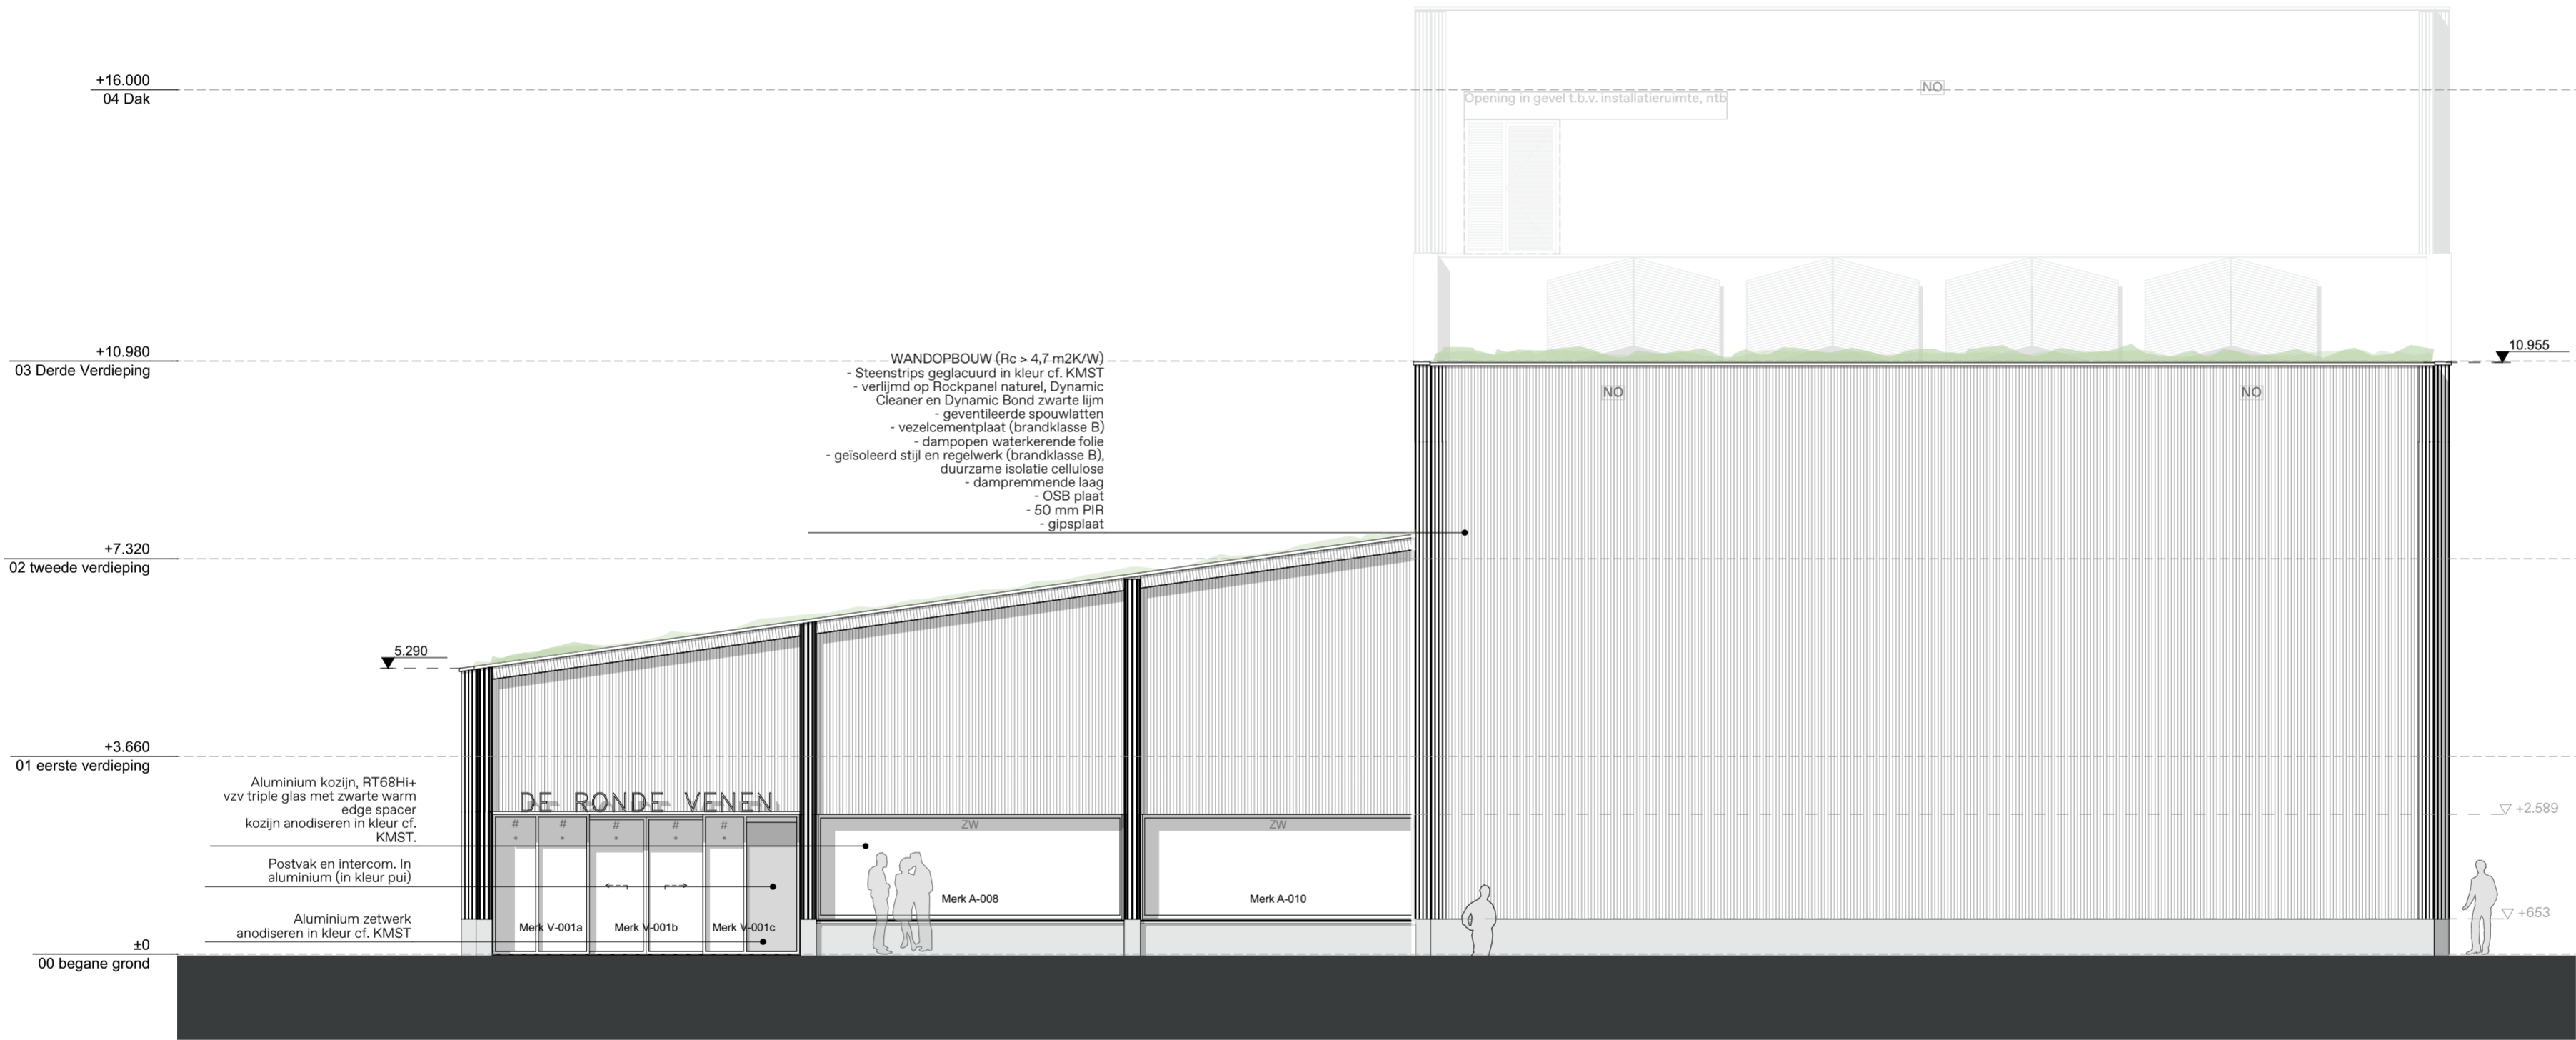

Onderwerp	Zuidgevel
Tekeningnummer	OVA 0207
Project	Gemeentehuis De Ronde Venen
Projectnummer	P24-0012
Fase	OVA
Schaal	1:100
Datum	23/09/2025
Opdrachtgever	Gemeente Mijdrecht
Formaat	594,0 × 420,0
File	P24-0012_Gemeentehuis Mijdrecht_DO
Wijzigingen	
Datum	Aard

Groningen Hoge der A 11 9712 AC Groningen Nederland T +31 (0)50 313 40 05 info@dezwartehond.nl www.dezwartehond.nl	Rotterdam Westblaak 37 3012 KD Rotterdam Nederland T +31 (0)10 240 90 30 info@dezwartehond.nl www.dezwartehond.nl	Köln Burgmauer 39 50667 Köln Duitsland T +49 (0)221 168 04 40 info@dezwartehond.de www.dezwartehond.nl
---	--	---