




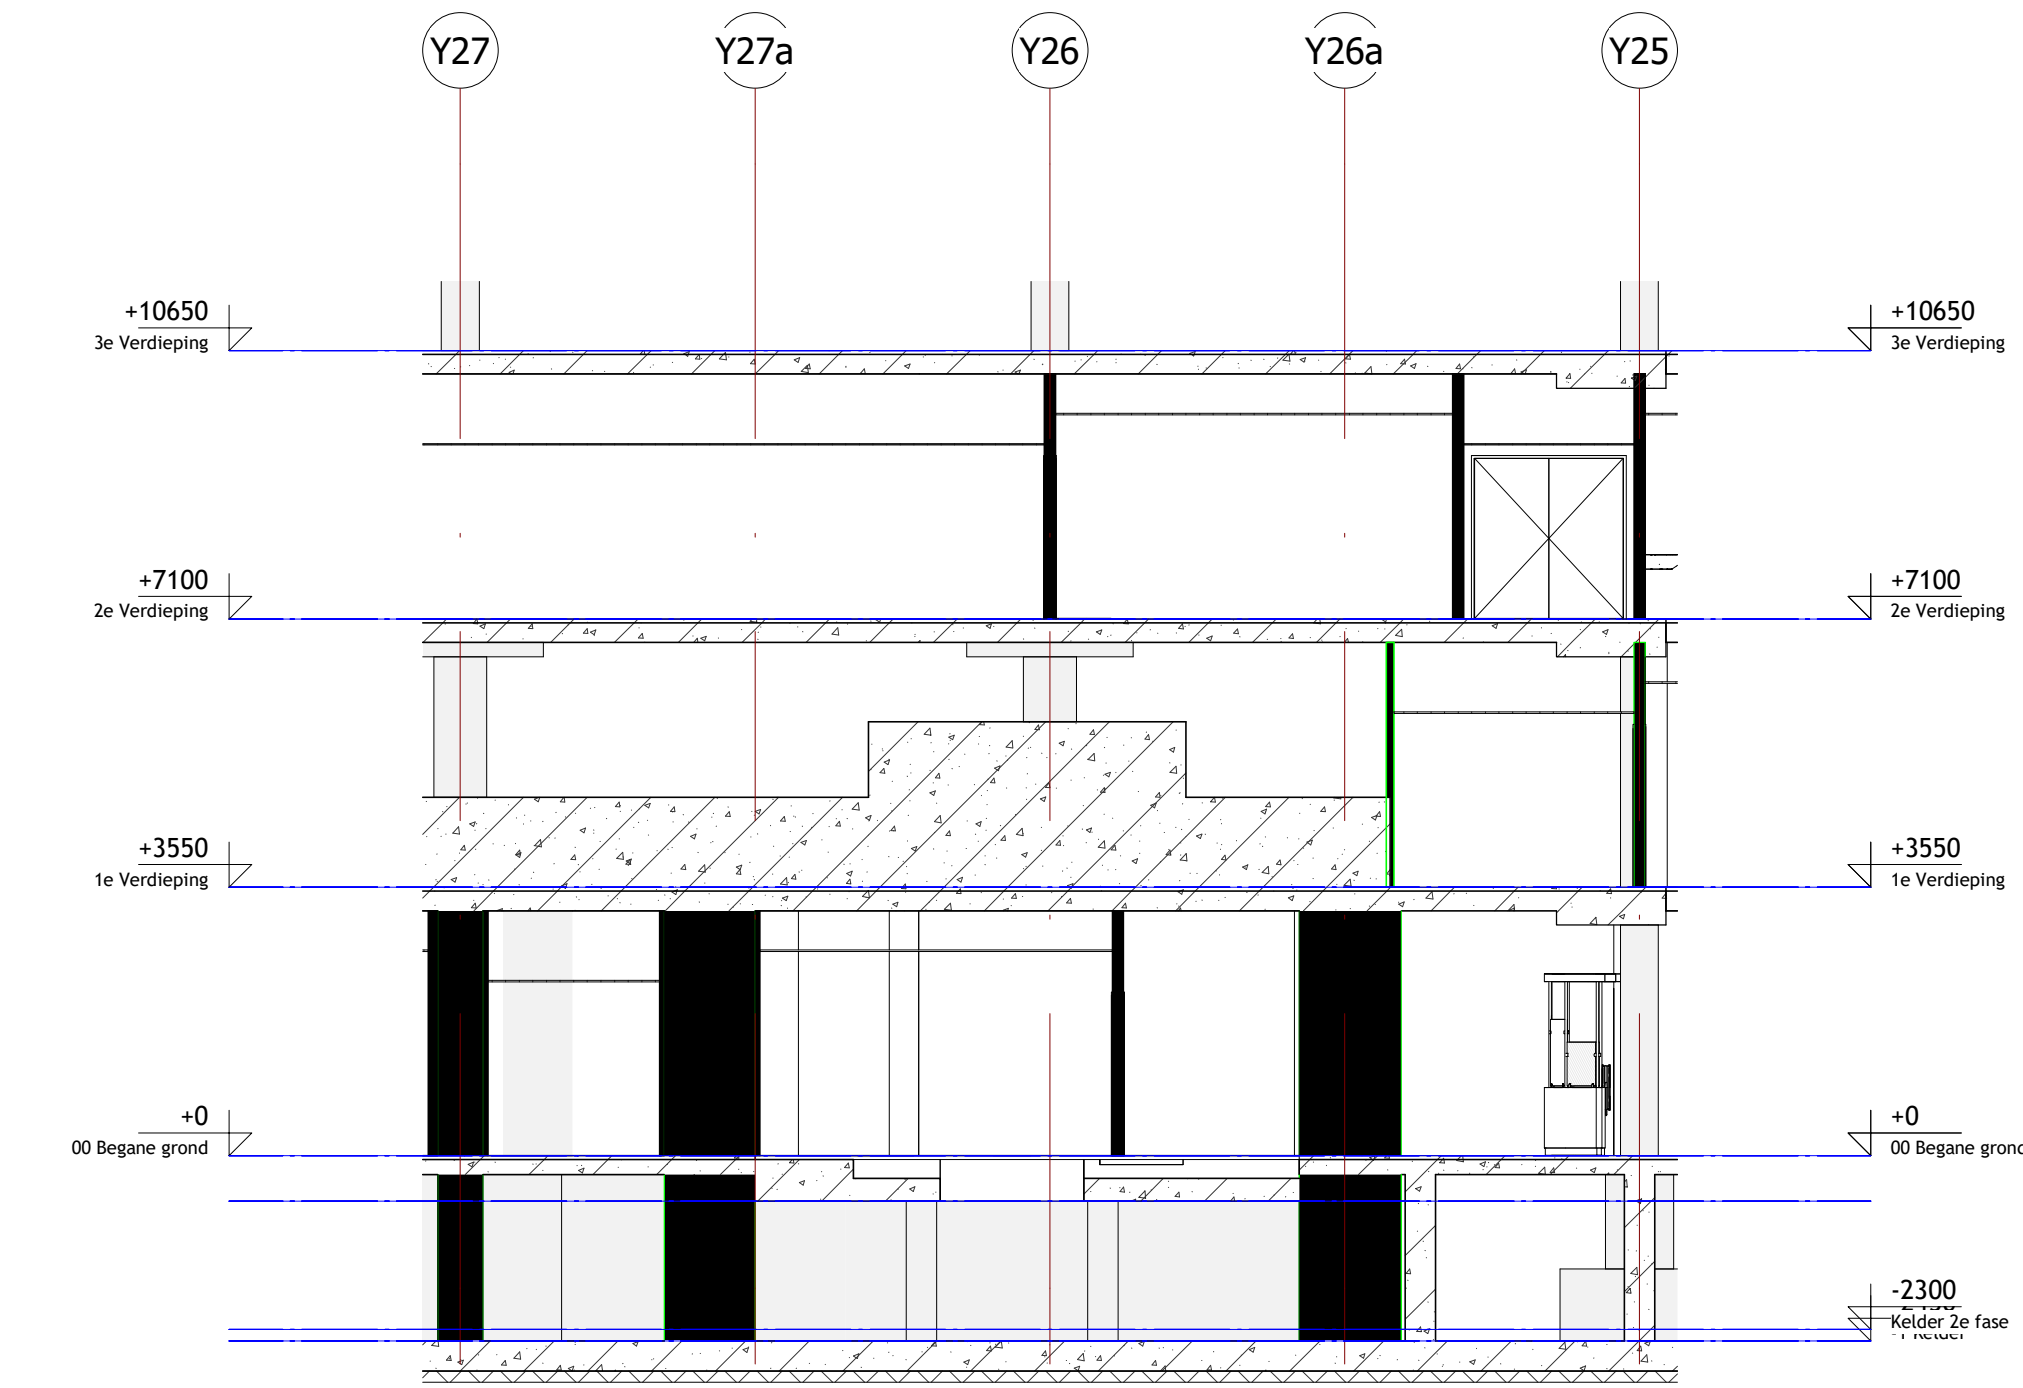

1 Radiotherapie - K-00-47
1 : 100

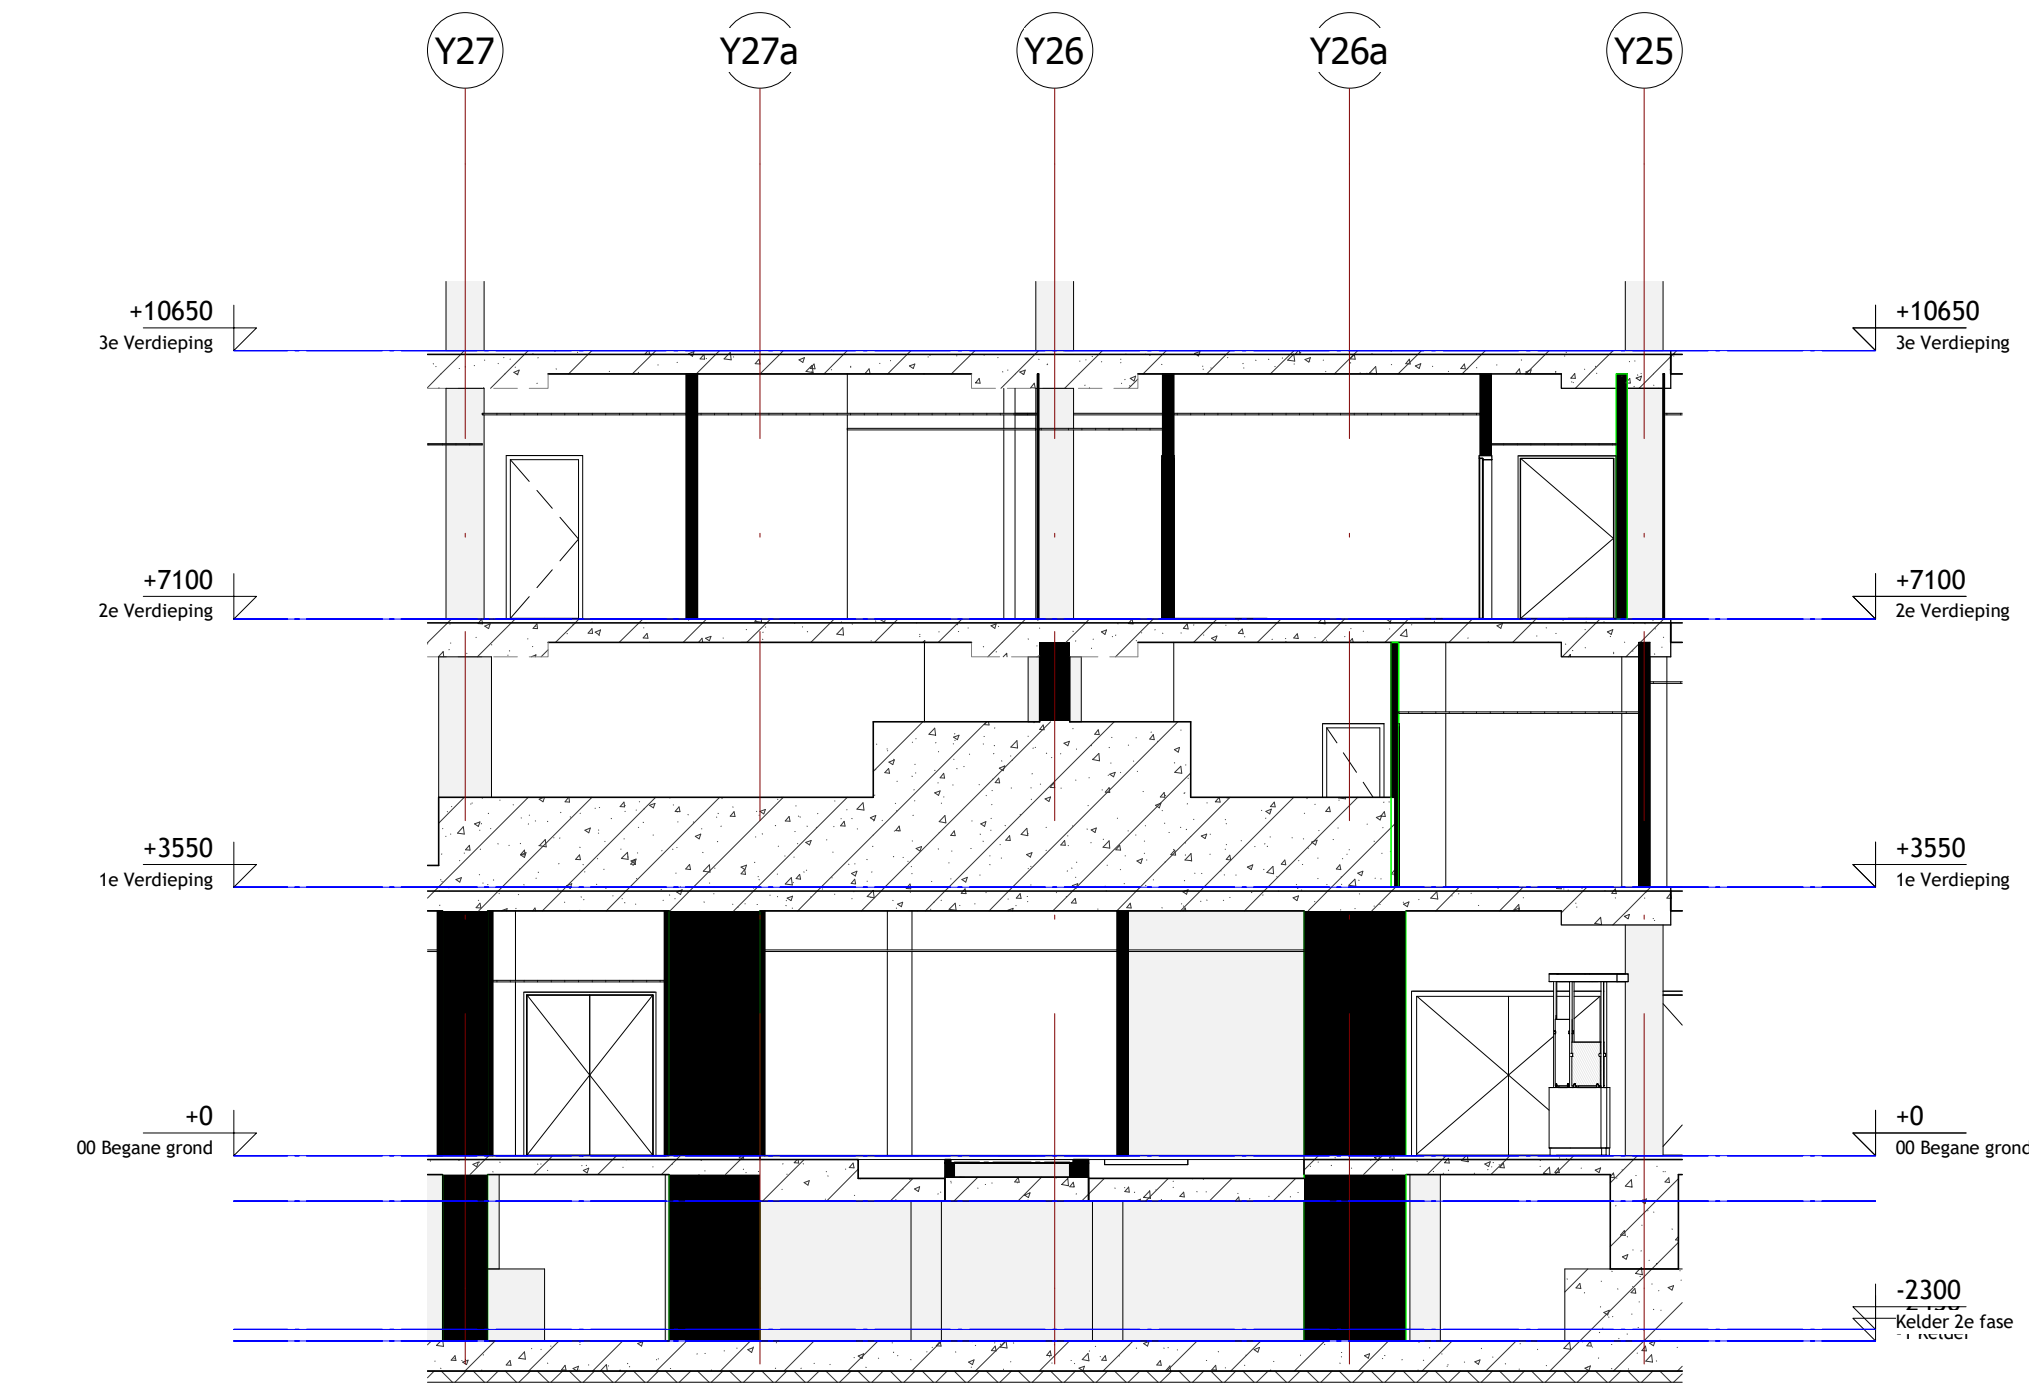

2 Radiotherapie - K-00-32
1 : 100

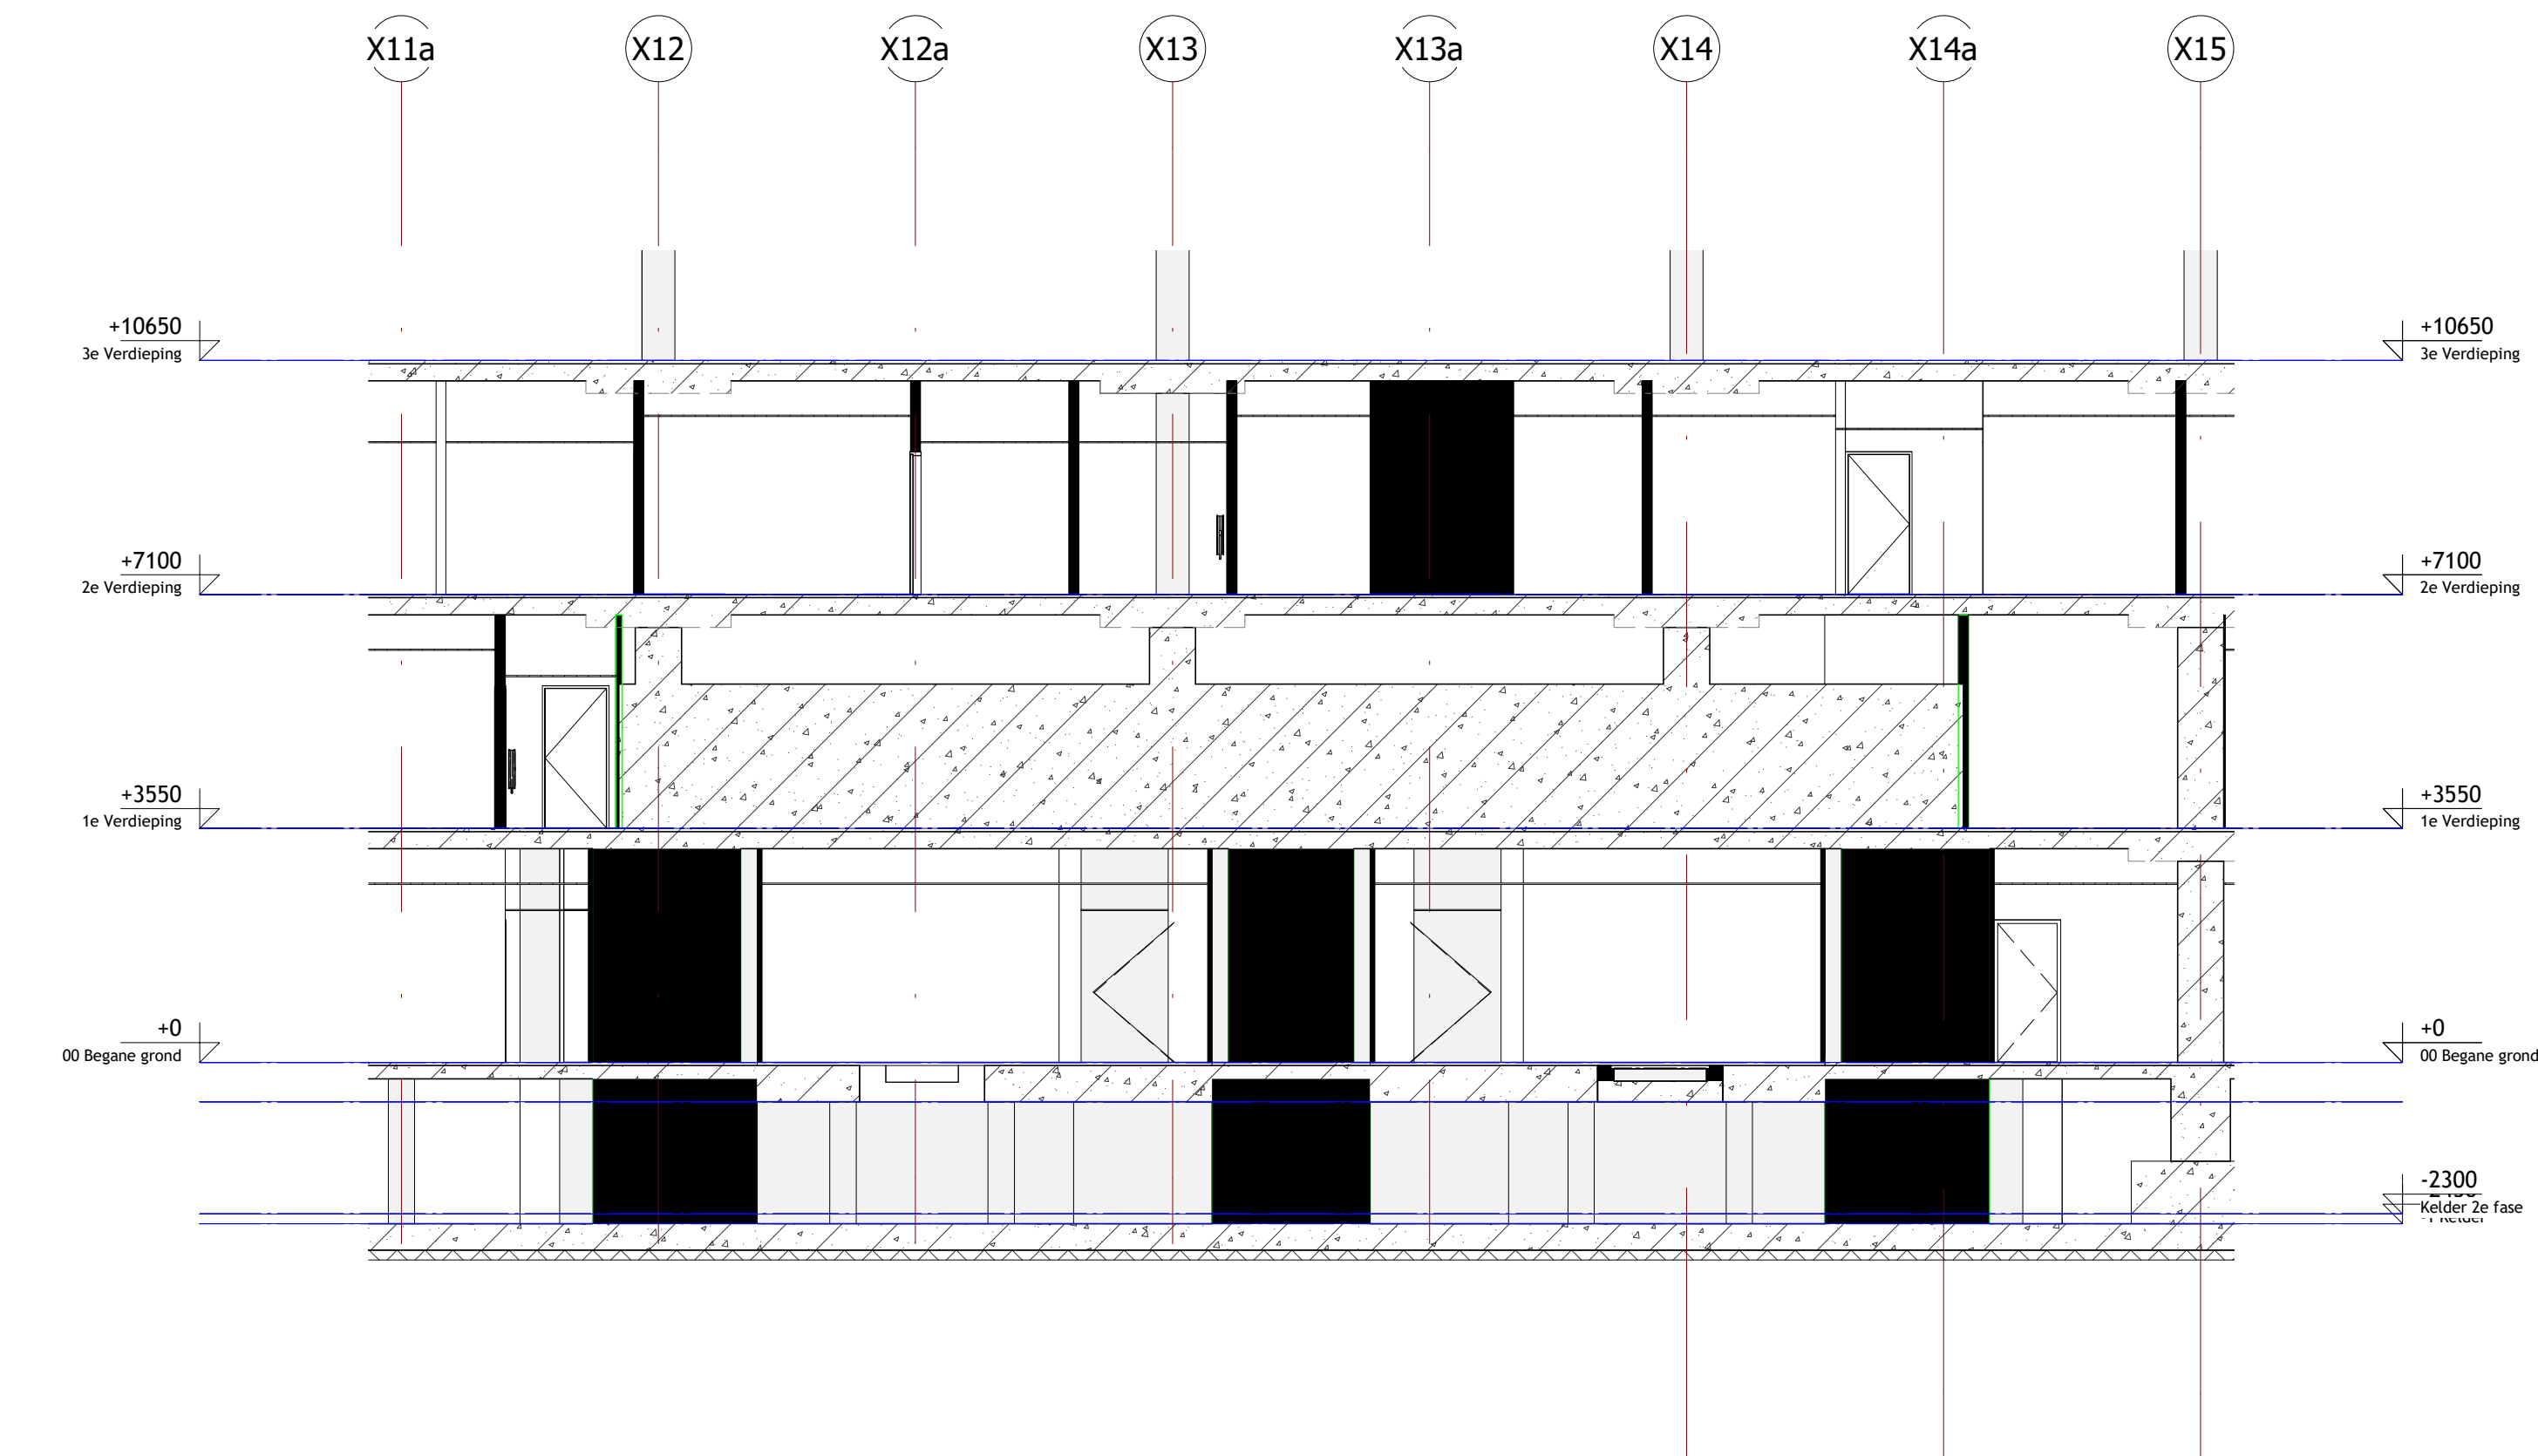

3 Radiotherapie - K-00-47 / K-00-32
1 : 100

opdrachtgever:
Leids Universitair Medisch Centrum
Albinusdreef 2
2333 ZA Leiden
omschrijving:
functievloer Rad., 2e verd. zone C / D / K

Doorsnede - Radiotherapie - K-00-47 / K-00-32

werknr:
▪ **7673.2**
fase:
▪ Bestek
status:
▪ Concept
architect:
▪ R.Olivier
datum:
▪ 14-09-2020
wijziging:
▪ A:
▪ C:
▪ E:
▪ G:

tekening nr:
▪ **B-320**
schaal:
▪ 1 : 100
formaat:
▪ A1
Tekenaar:
▪ R.Verschoor
▪ B:
▪ D:
▪ F:
▪ H:

Biesboschhaven Noord 20
Leiden
tel > 0183 678 938
tel > 0183 678 680
www.olivier-spek.nl
info@olivier-spek.nl

**OLIVIER
SPEK.**
ARCHITECTEN