


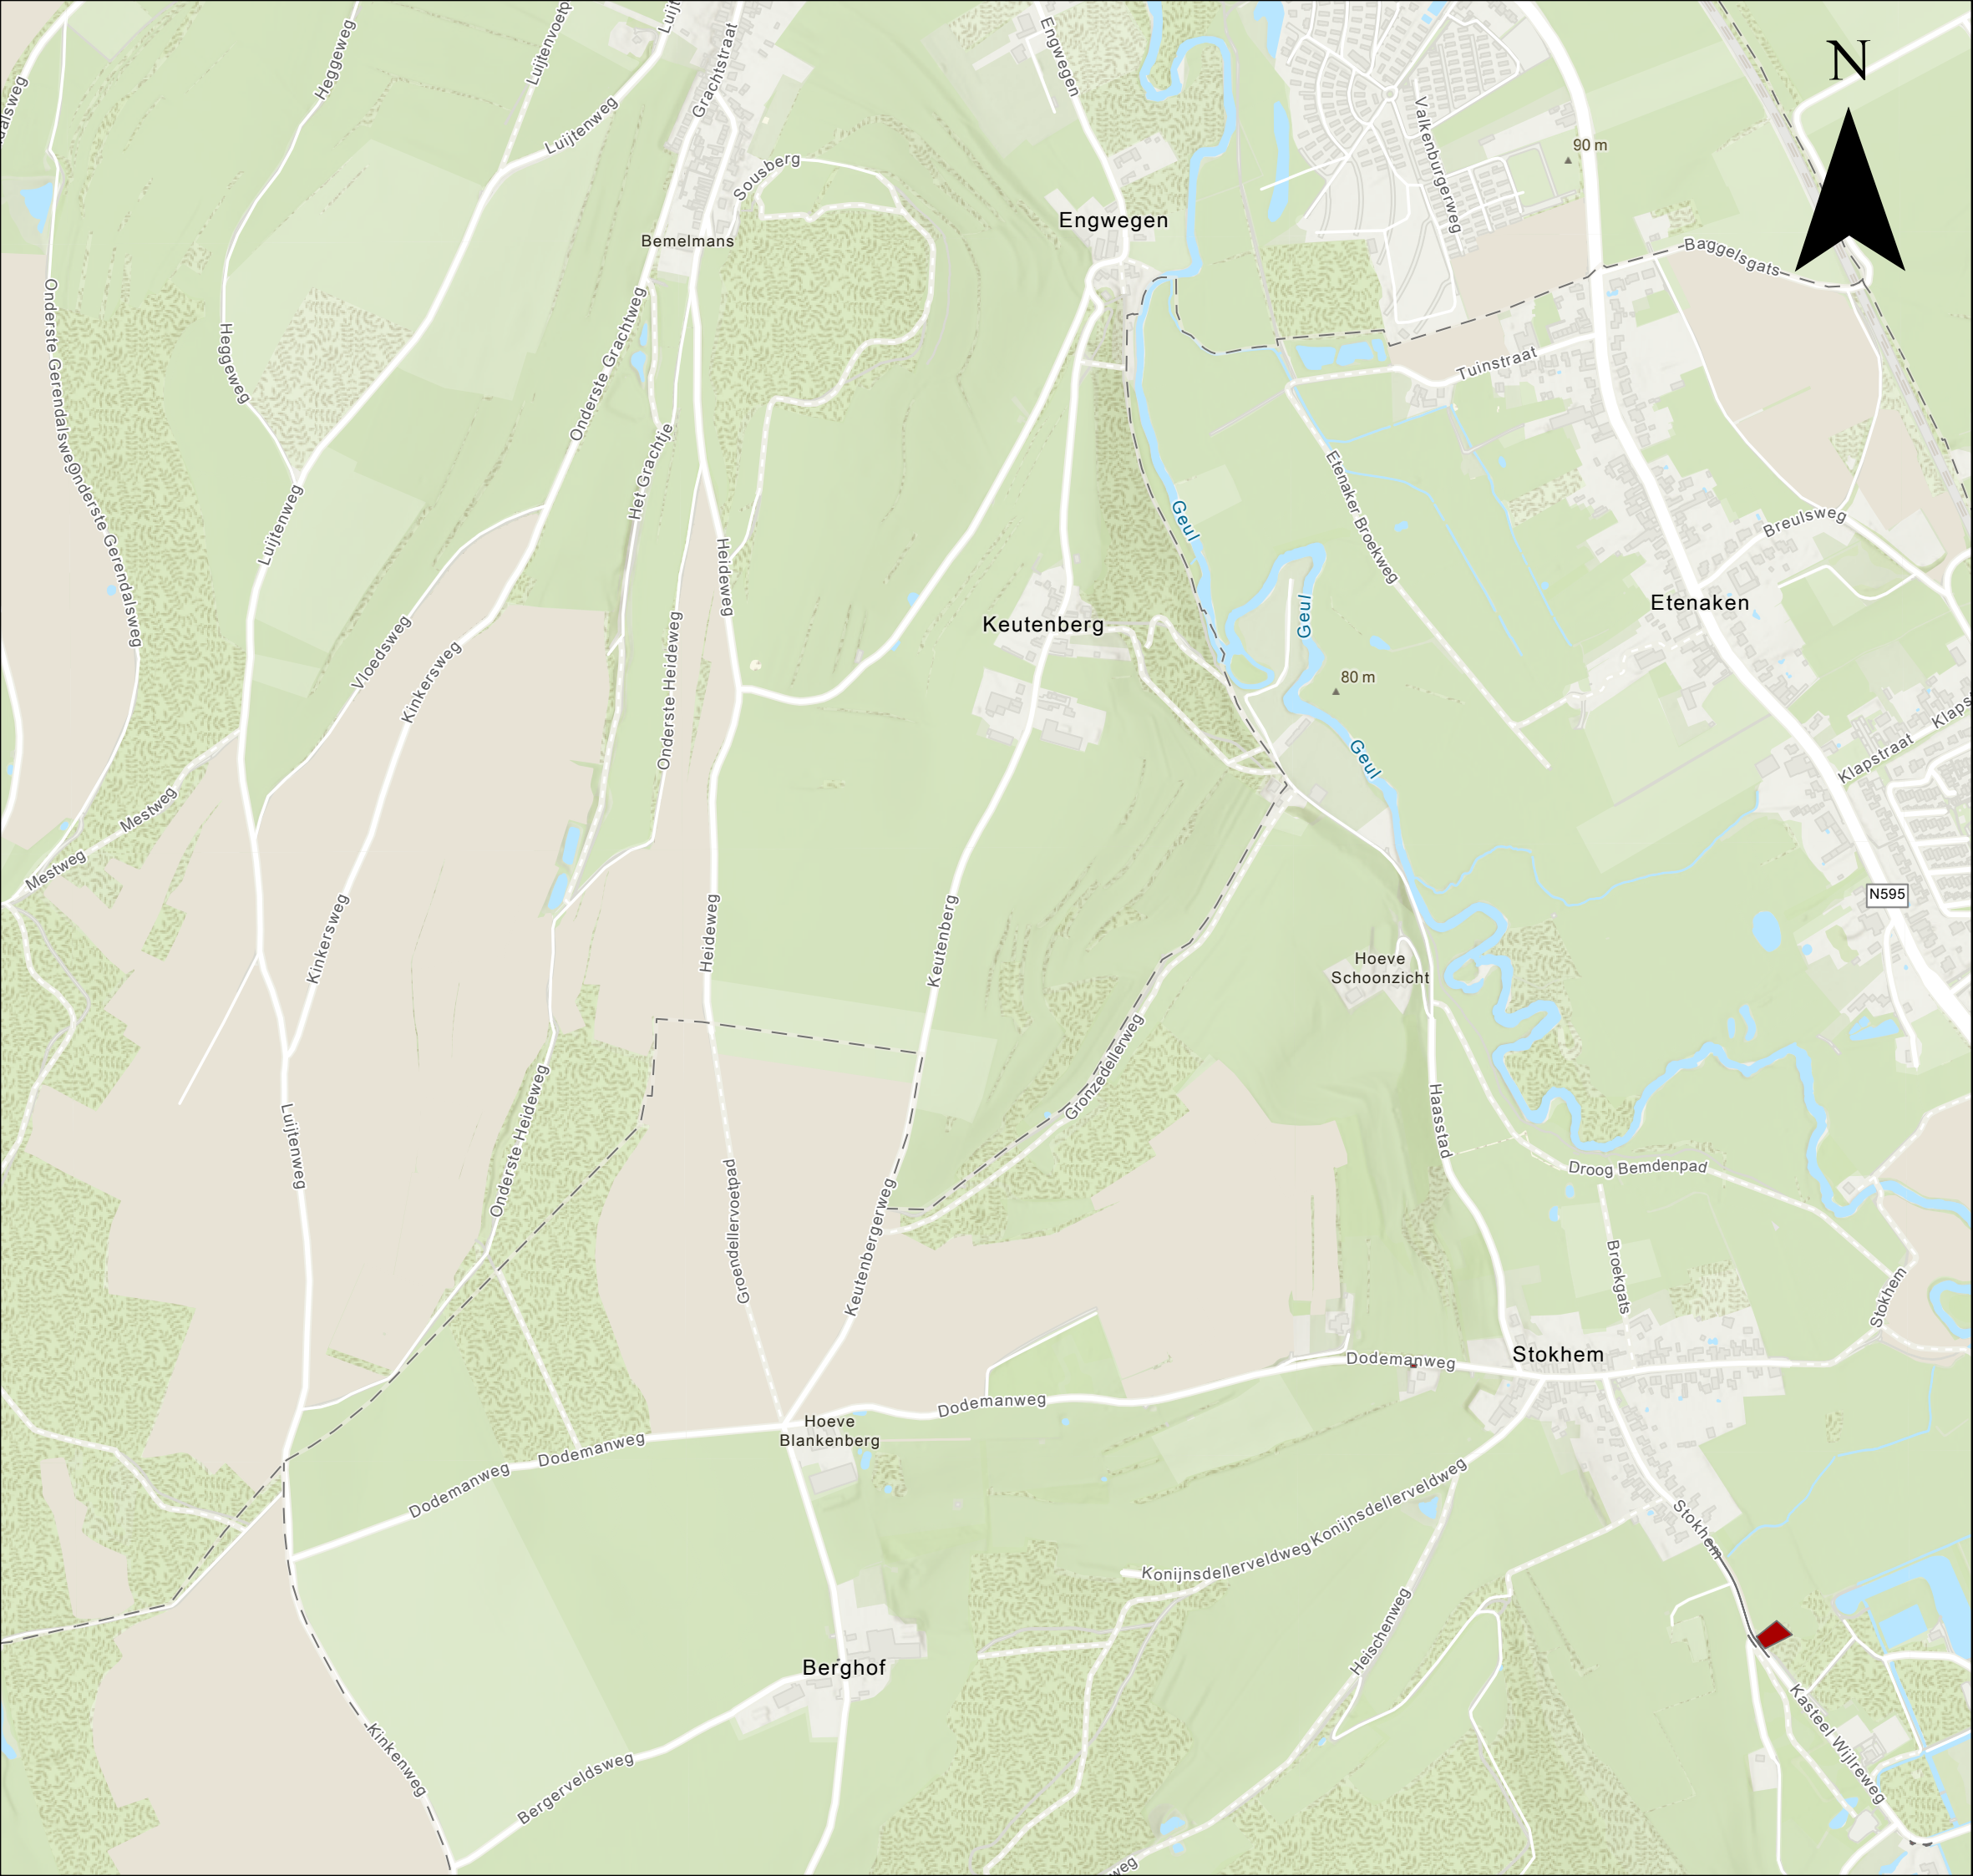

Verhardingen industrieterrein en buitengebied Gulpen- Wittem


Legenda

Bedrijventerrein subthema

- Betonstraatstenen
- Elementverharding
- Gebakken klinkers
- Natuursteenkeien
- Tegels

Buitengebied subthema

- Betonstraatstenen
- Elementverharding
- Gebakken klinkers
- Halfverharding
- Natuursteenkeien
- Tegels

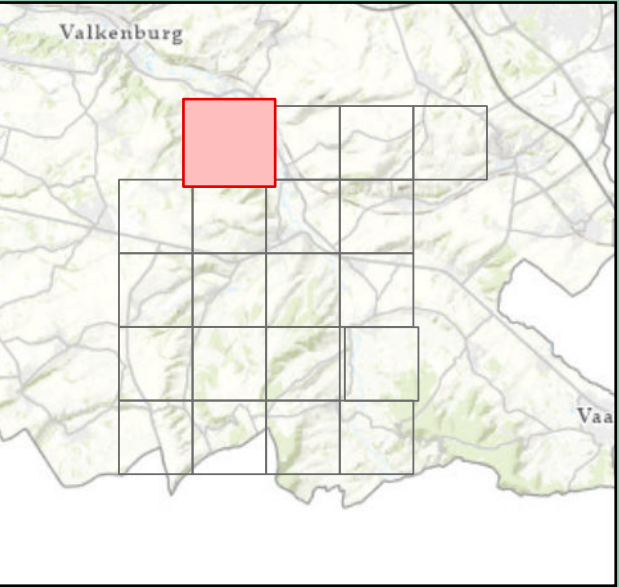

Paginanummer: 1
Datum: 19 december 2025
Opdrachtgever: gemeente Gulpen- Wittem
Projectnummer: GW-2025-05

Legenda

Bedrijventerrein

subthema

 Betonstraatstenen

 Elementverharding

 Gebakken klinkers

 Natuursteenkeien

 Tegels

Buitengebied

subthema

 Betonstraatstenen


 Elementverharding


 Gebakken klinkers

 Halfverharding

 Natuursteenkeien

 Tegels

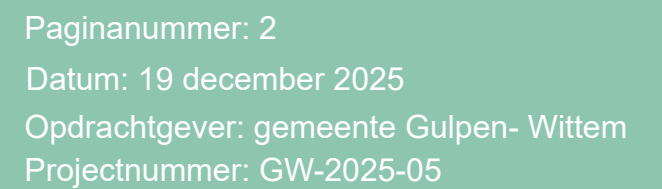

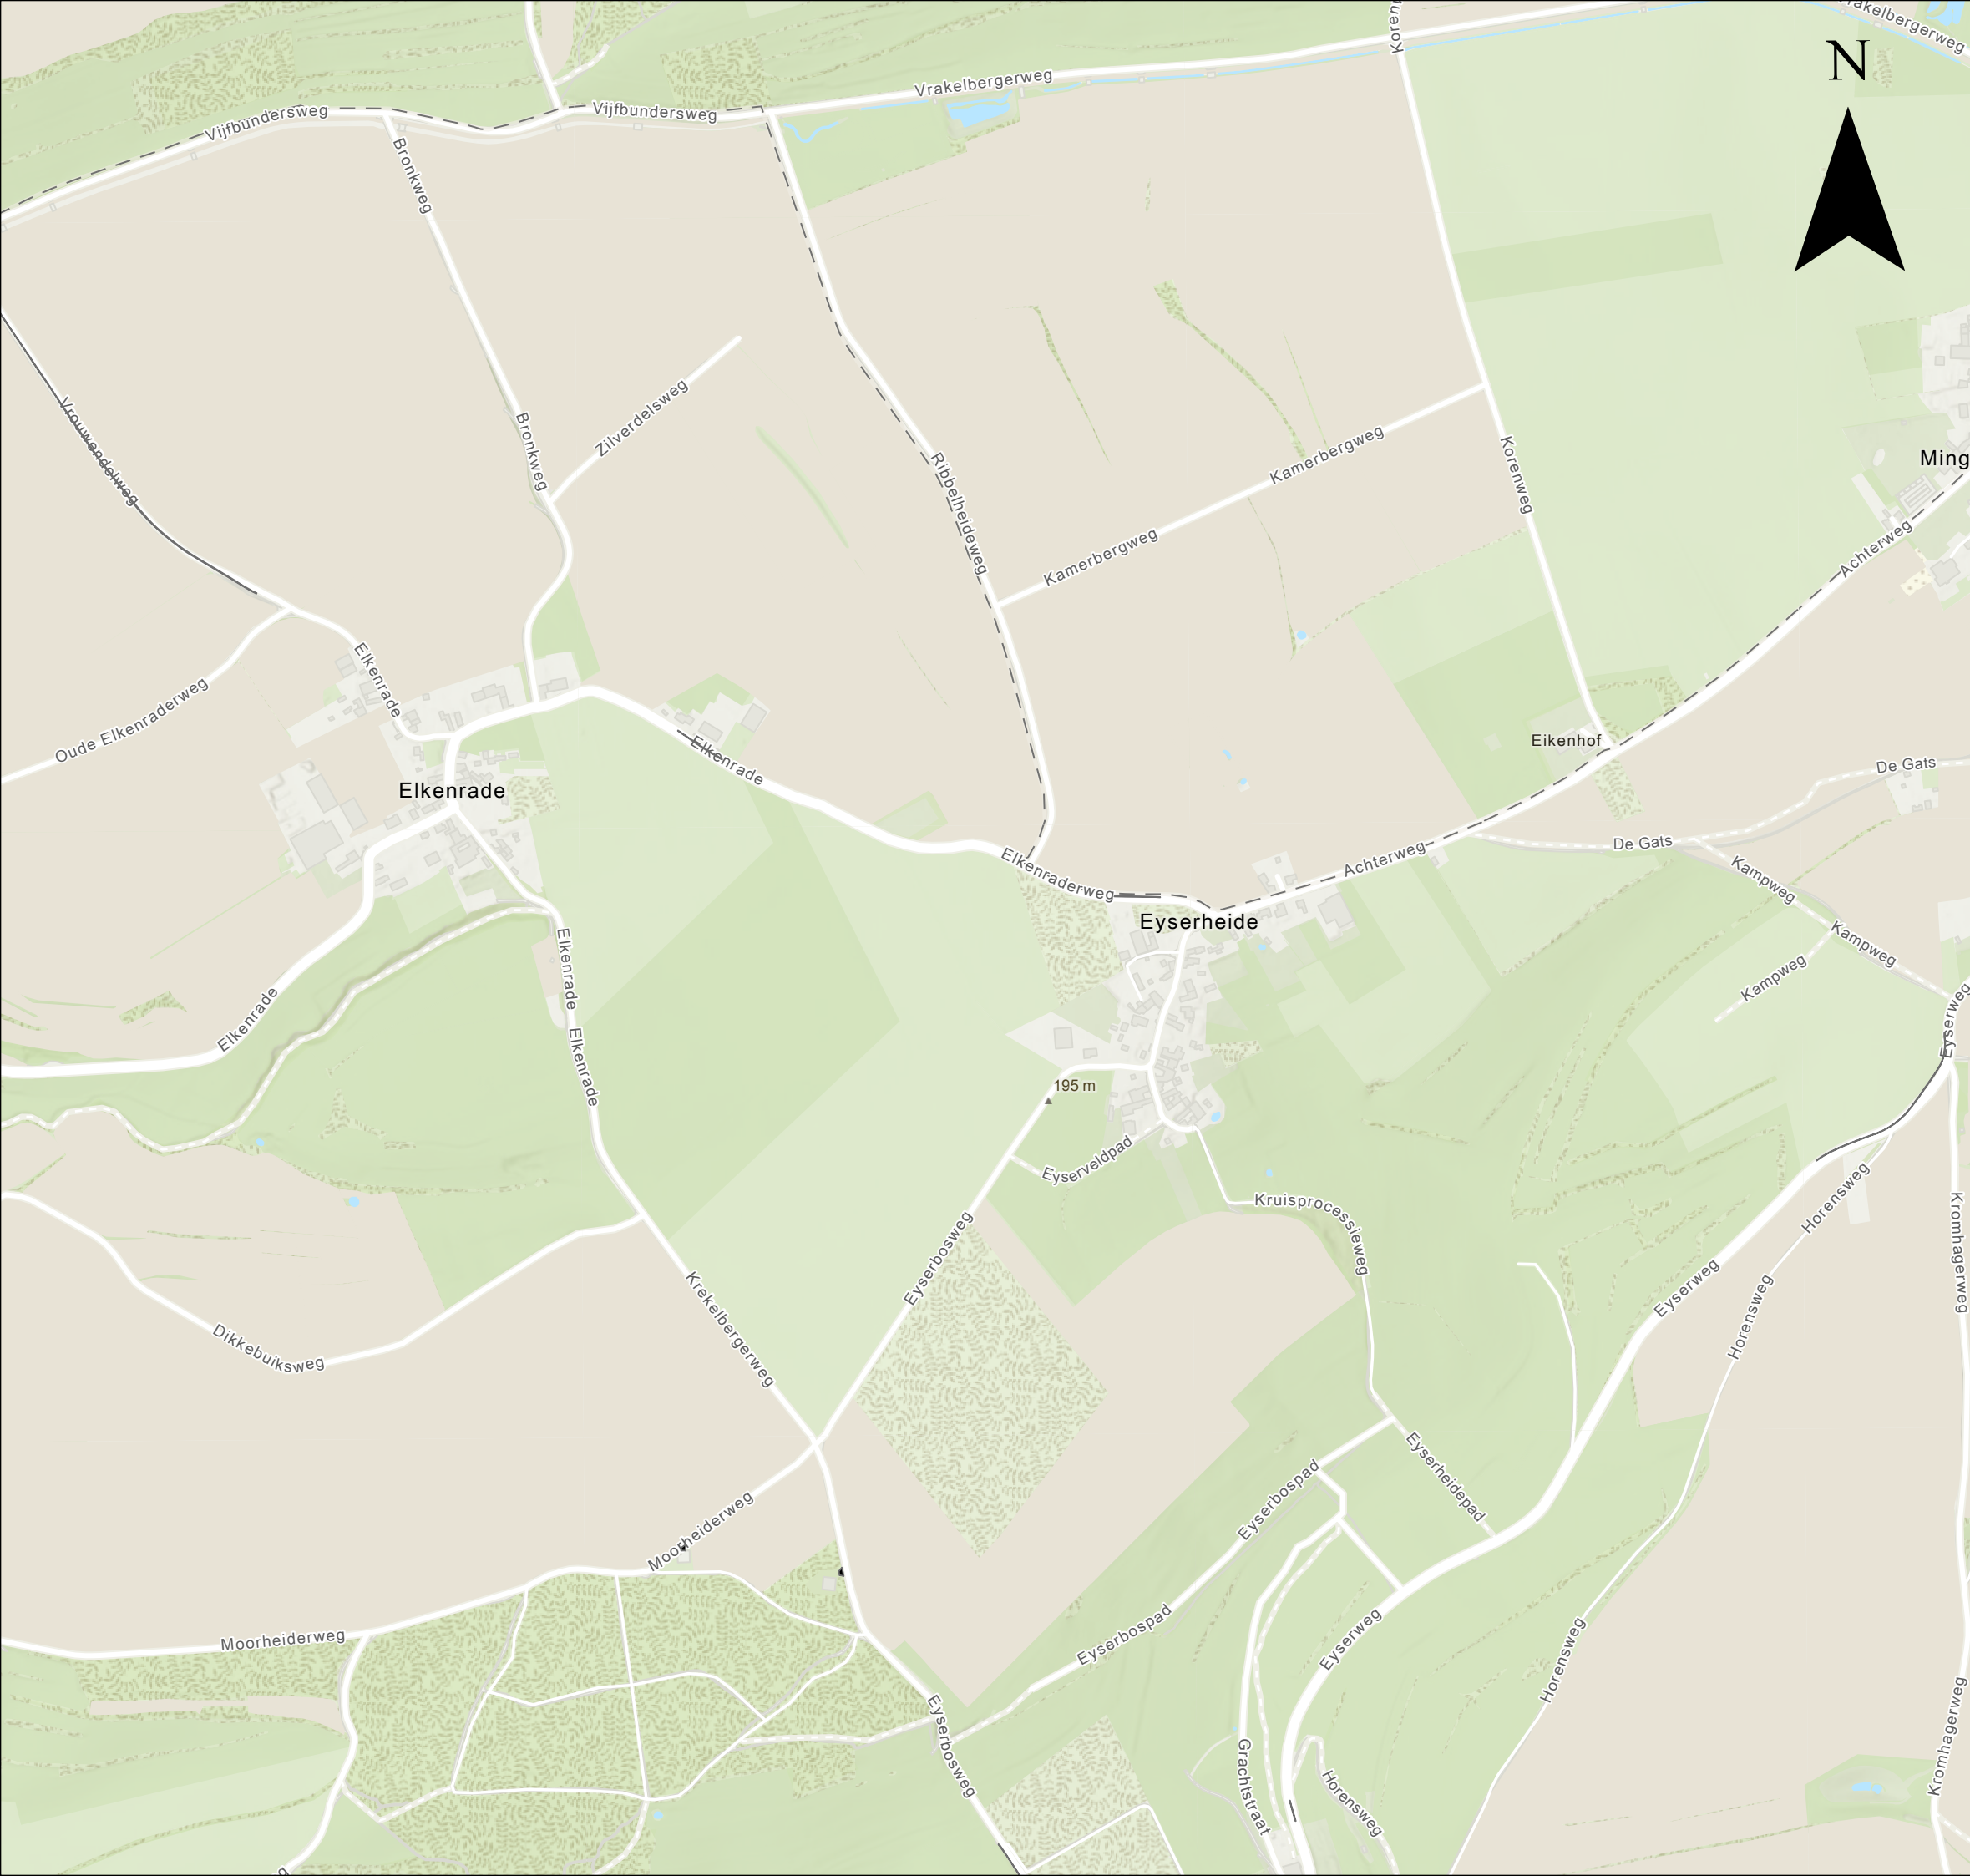

Verhardingen industrieterrein en buitengebied Gulpen- Wittem


Legenda

Bedrijventerrein
subthema

- Betonstraatstenen
- Elementverharding
- Gebakken klinkers
- Natuursteenkeien
- Tegels

Buitengebied
subthema

- Betonstraatstenen
- Elementverharding
- Gebakken klinkers
- Halfverharding
- Natuursteenkeien
- Tegels

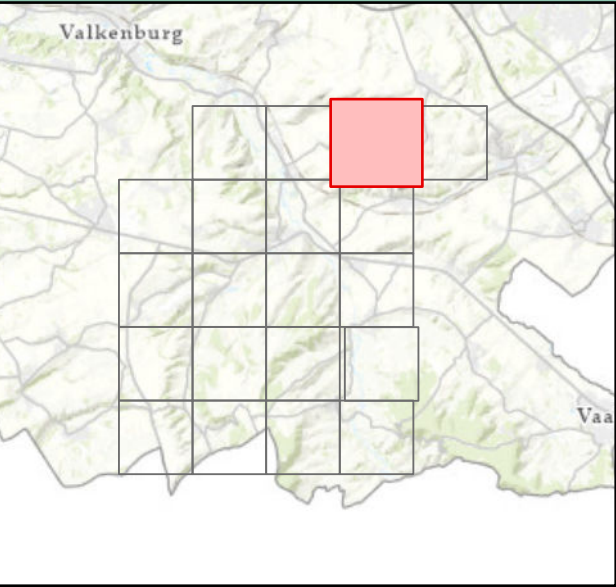

Paginanummer: 3
Datum: 19 december 2025
Opdrachtgever: gemeente Gulpen- Wittem
Projectnummer: GW-2025-05



Idverde advies B.V.
VESTIGING ROERMOND
Willemsplein 2
5211 AK 's-Hertogenbosch
073 205 1100
advies@idverde.nl
www.idverde.nl

Verhardingen industrieterrein en buitengebied Gulpen- Wittem


Legenda

Bedrijventerrein subthema

- Betonstraatstenen
- Elementverharding
- Gebakken klinkers
- Natuursteenkeien
- Tegels

Buitengebied subthema

- Betonstraatstenen
- Elementverharding
- Gebakken klinkers
- Halfverharding
- Natuursteenkeien
- Tegels

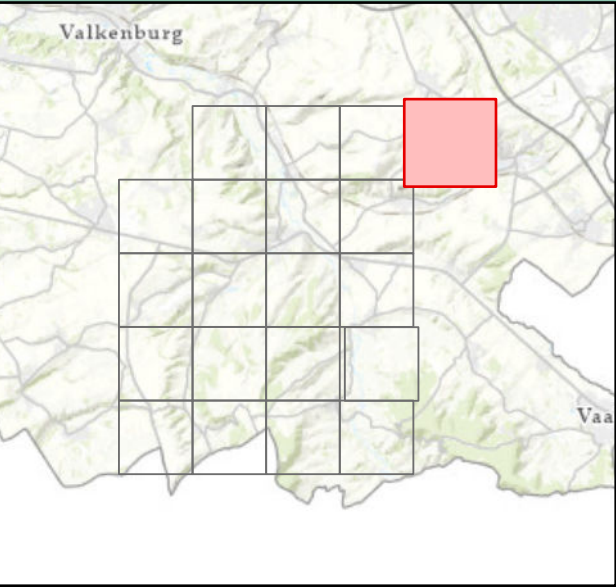

Paginanummer: 4
Datum: 19 december 2025
Opdrachtgever: gemeente Gulpen- Wittem
Projectnummer: GW-2025-05




Idverde advies B.V.
VESTIGING ROERMOND
Willemsplein 2
5211 AK 's-Hertogenbosch
073 205 1100
advies@idverde.nl
www.idverde.nl



Verhardingen industrieterrein en buitengebied Gulpen- Wittem


Legenda	
Bedrijventerrein subthema	Buitengebied subthema
Betonstraatstenen	Betonstraatstenen
Elementverharding	Elementverharding
Gebakken klinkers	Gebakken klinkers
Natuursteenkeien	Halfverharding
Tegels	Natuursteenkeien
	Tegels

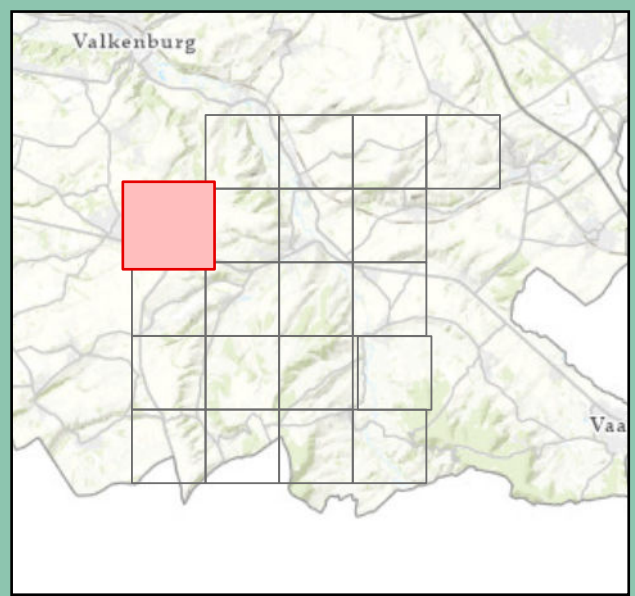

Paginanummer: 5
Datum: 19 december 2025
Opdrachtgever: gemeente Gulpen- Wittem
Projectnummer: GW-2025-05



idverde advies B.V.
VESTIGING ROERMOND
Willemsplein 2
5211 AK 's-Hertogenbosch
073 205 1100
advies@idverde.nl
www.idverde.nl

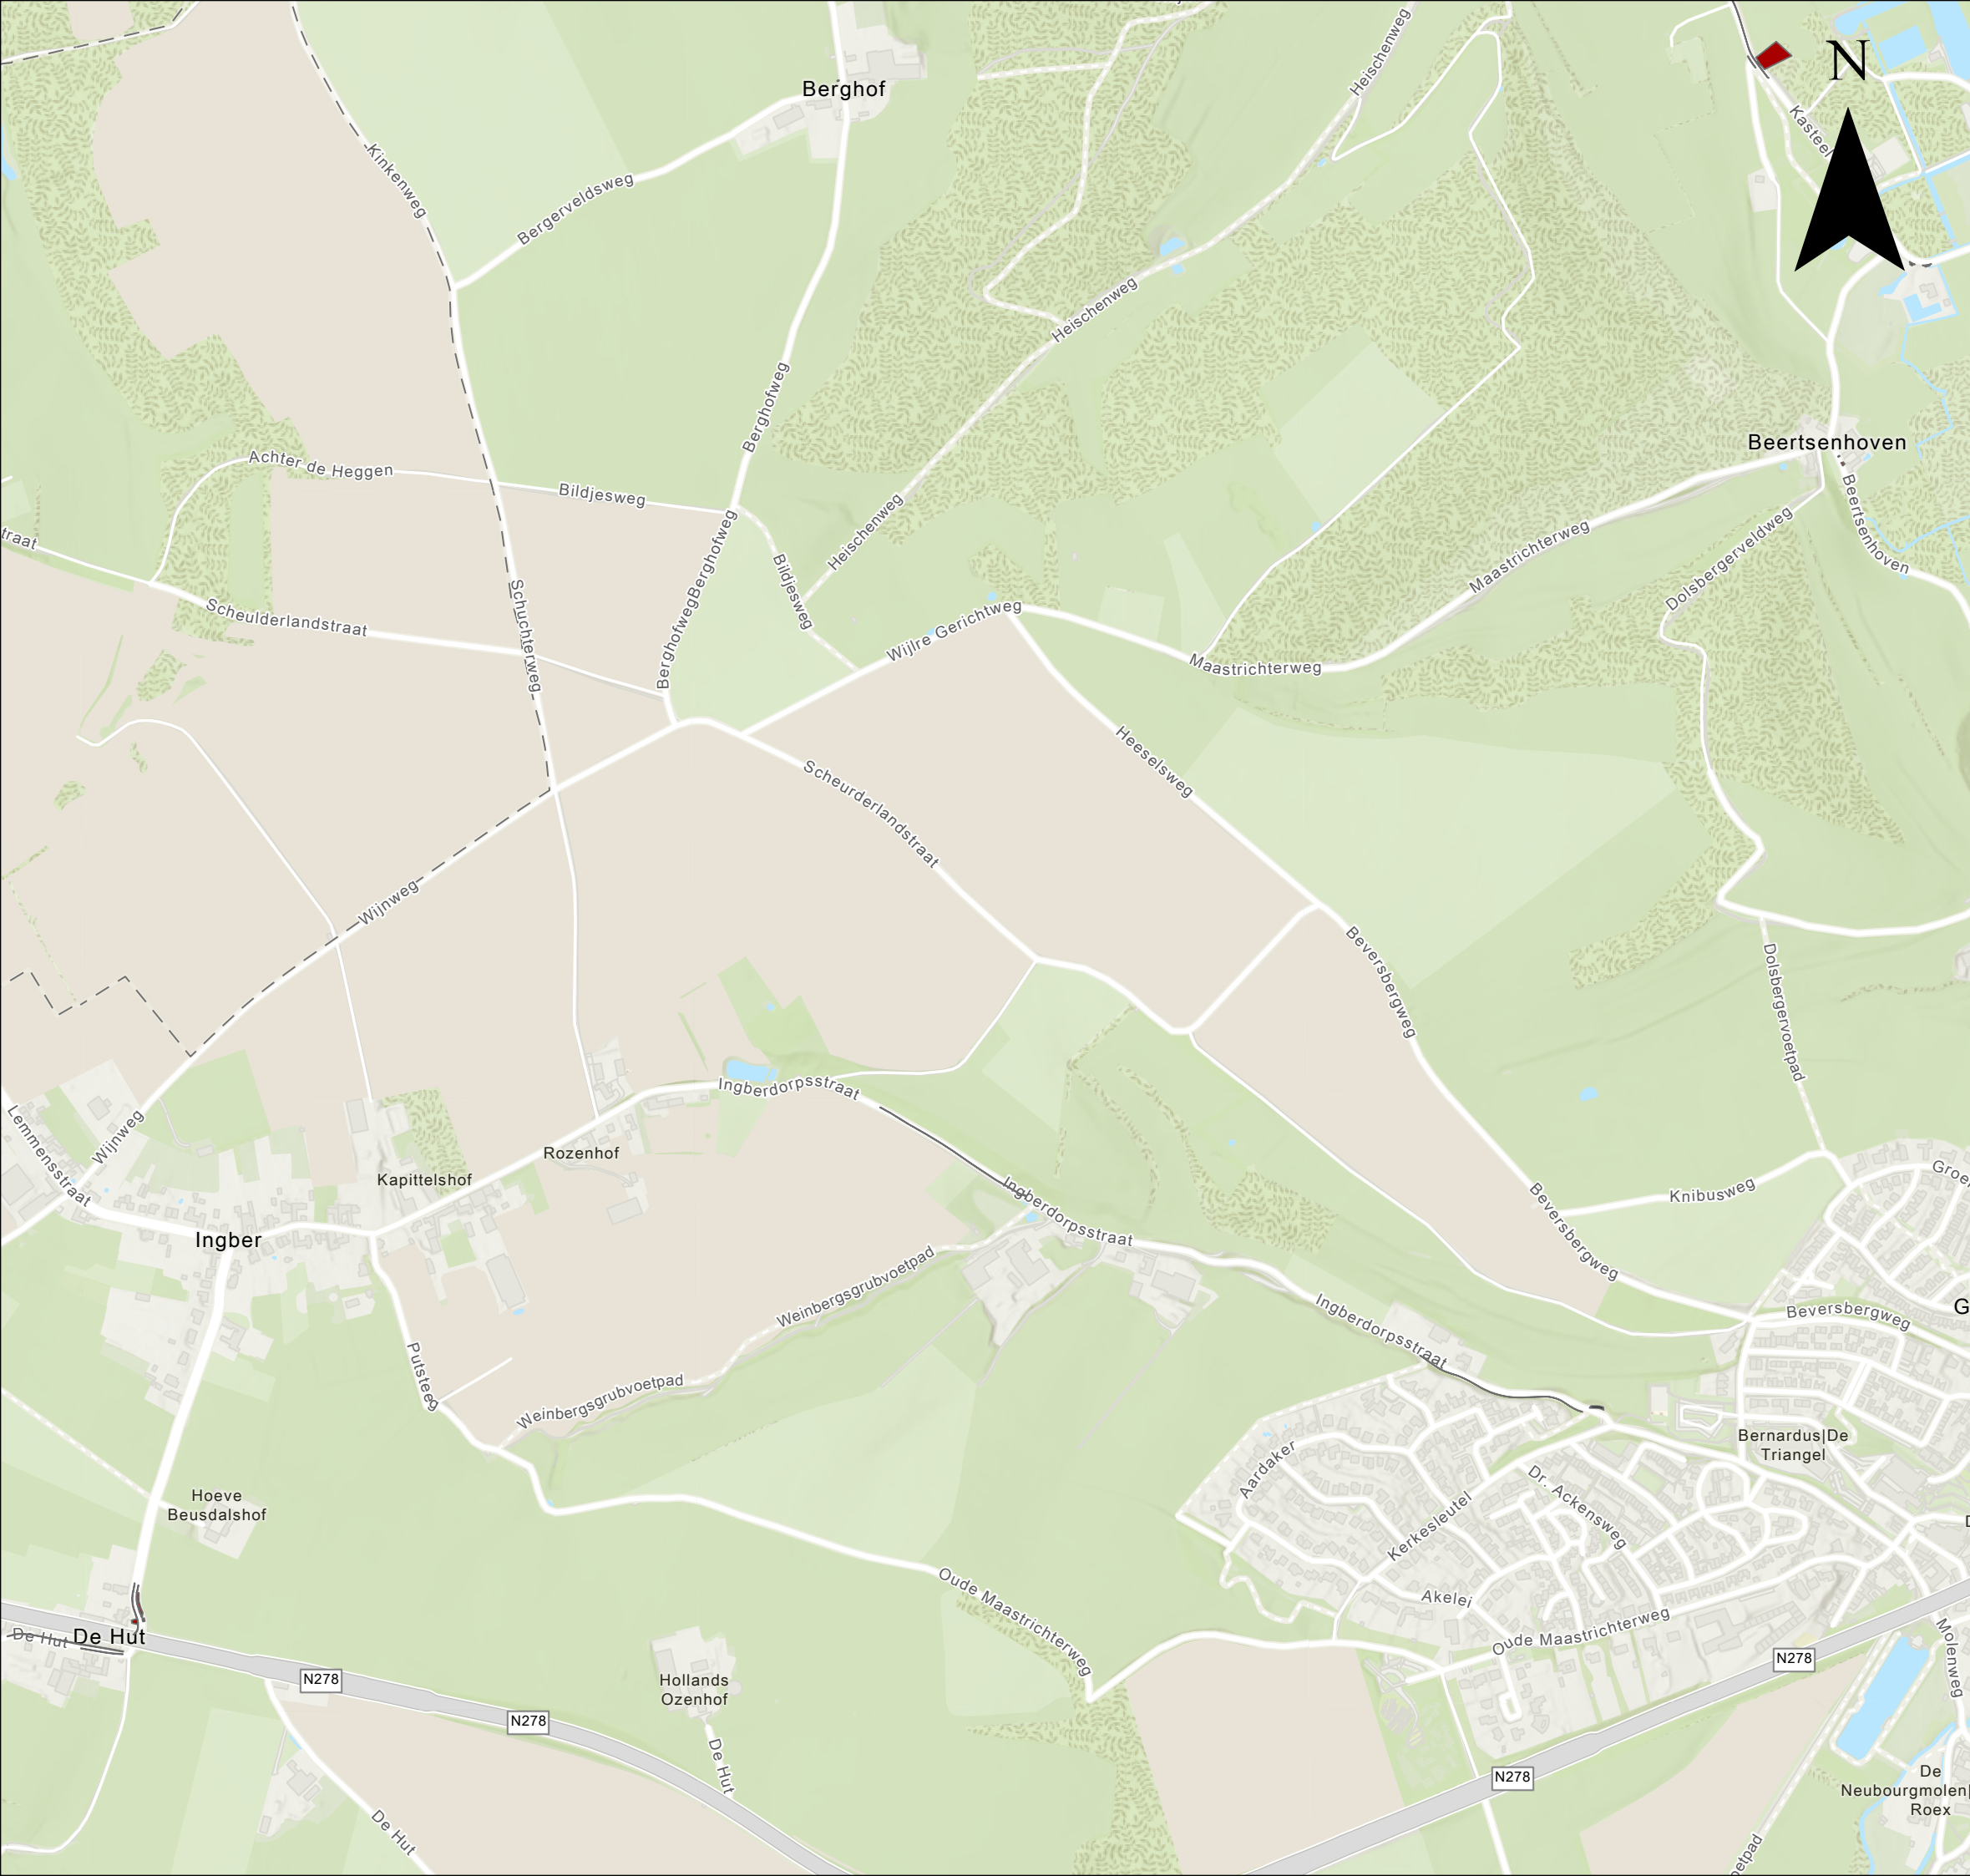

Verhardingen industrieterrein en buitengebied Gulpen- Wittem


Legenda

Bedrijventerrein subthema

- Betonstraatstenen
- Elementverharding
- Gebakken klinkers
- Natuursteenkeien
- Tegels

Buitengebied subthema

- Betonstraatstenen
- Elementverharding
- Gebakken klinkers
- Halfverharding
- Natuursteenkeien
- Tegels

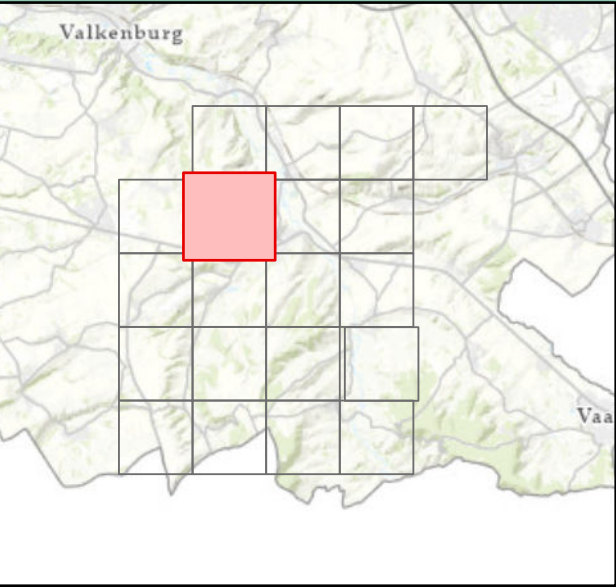

Paginanummer: 6


Datum: 19 december 2025

Opdrachtgever: gemeente Gulpen- Wittem

Projectnummer: GW-2025-05




Idverde advies B.V.
VESTIGING ROERMOND
Willemsplein 2
5211 AK 's-Hertogenbosch
073 205 1100
advies@idverde.nl
www.idverde.nl

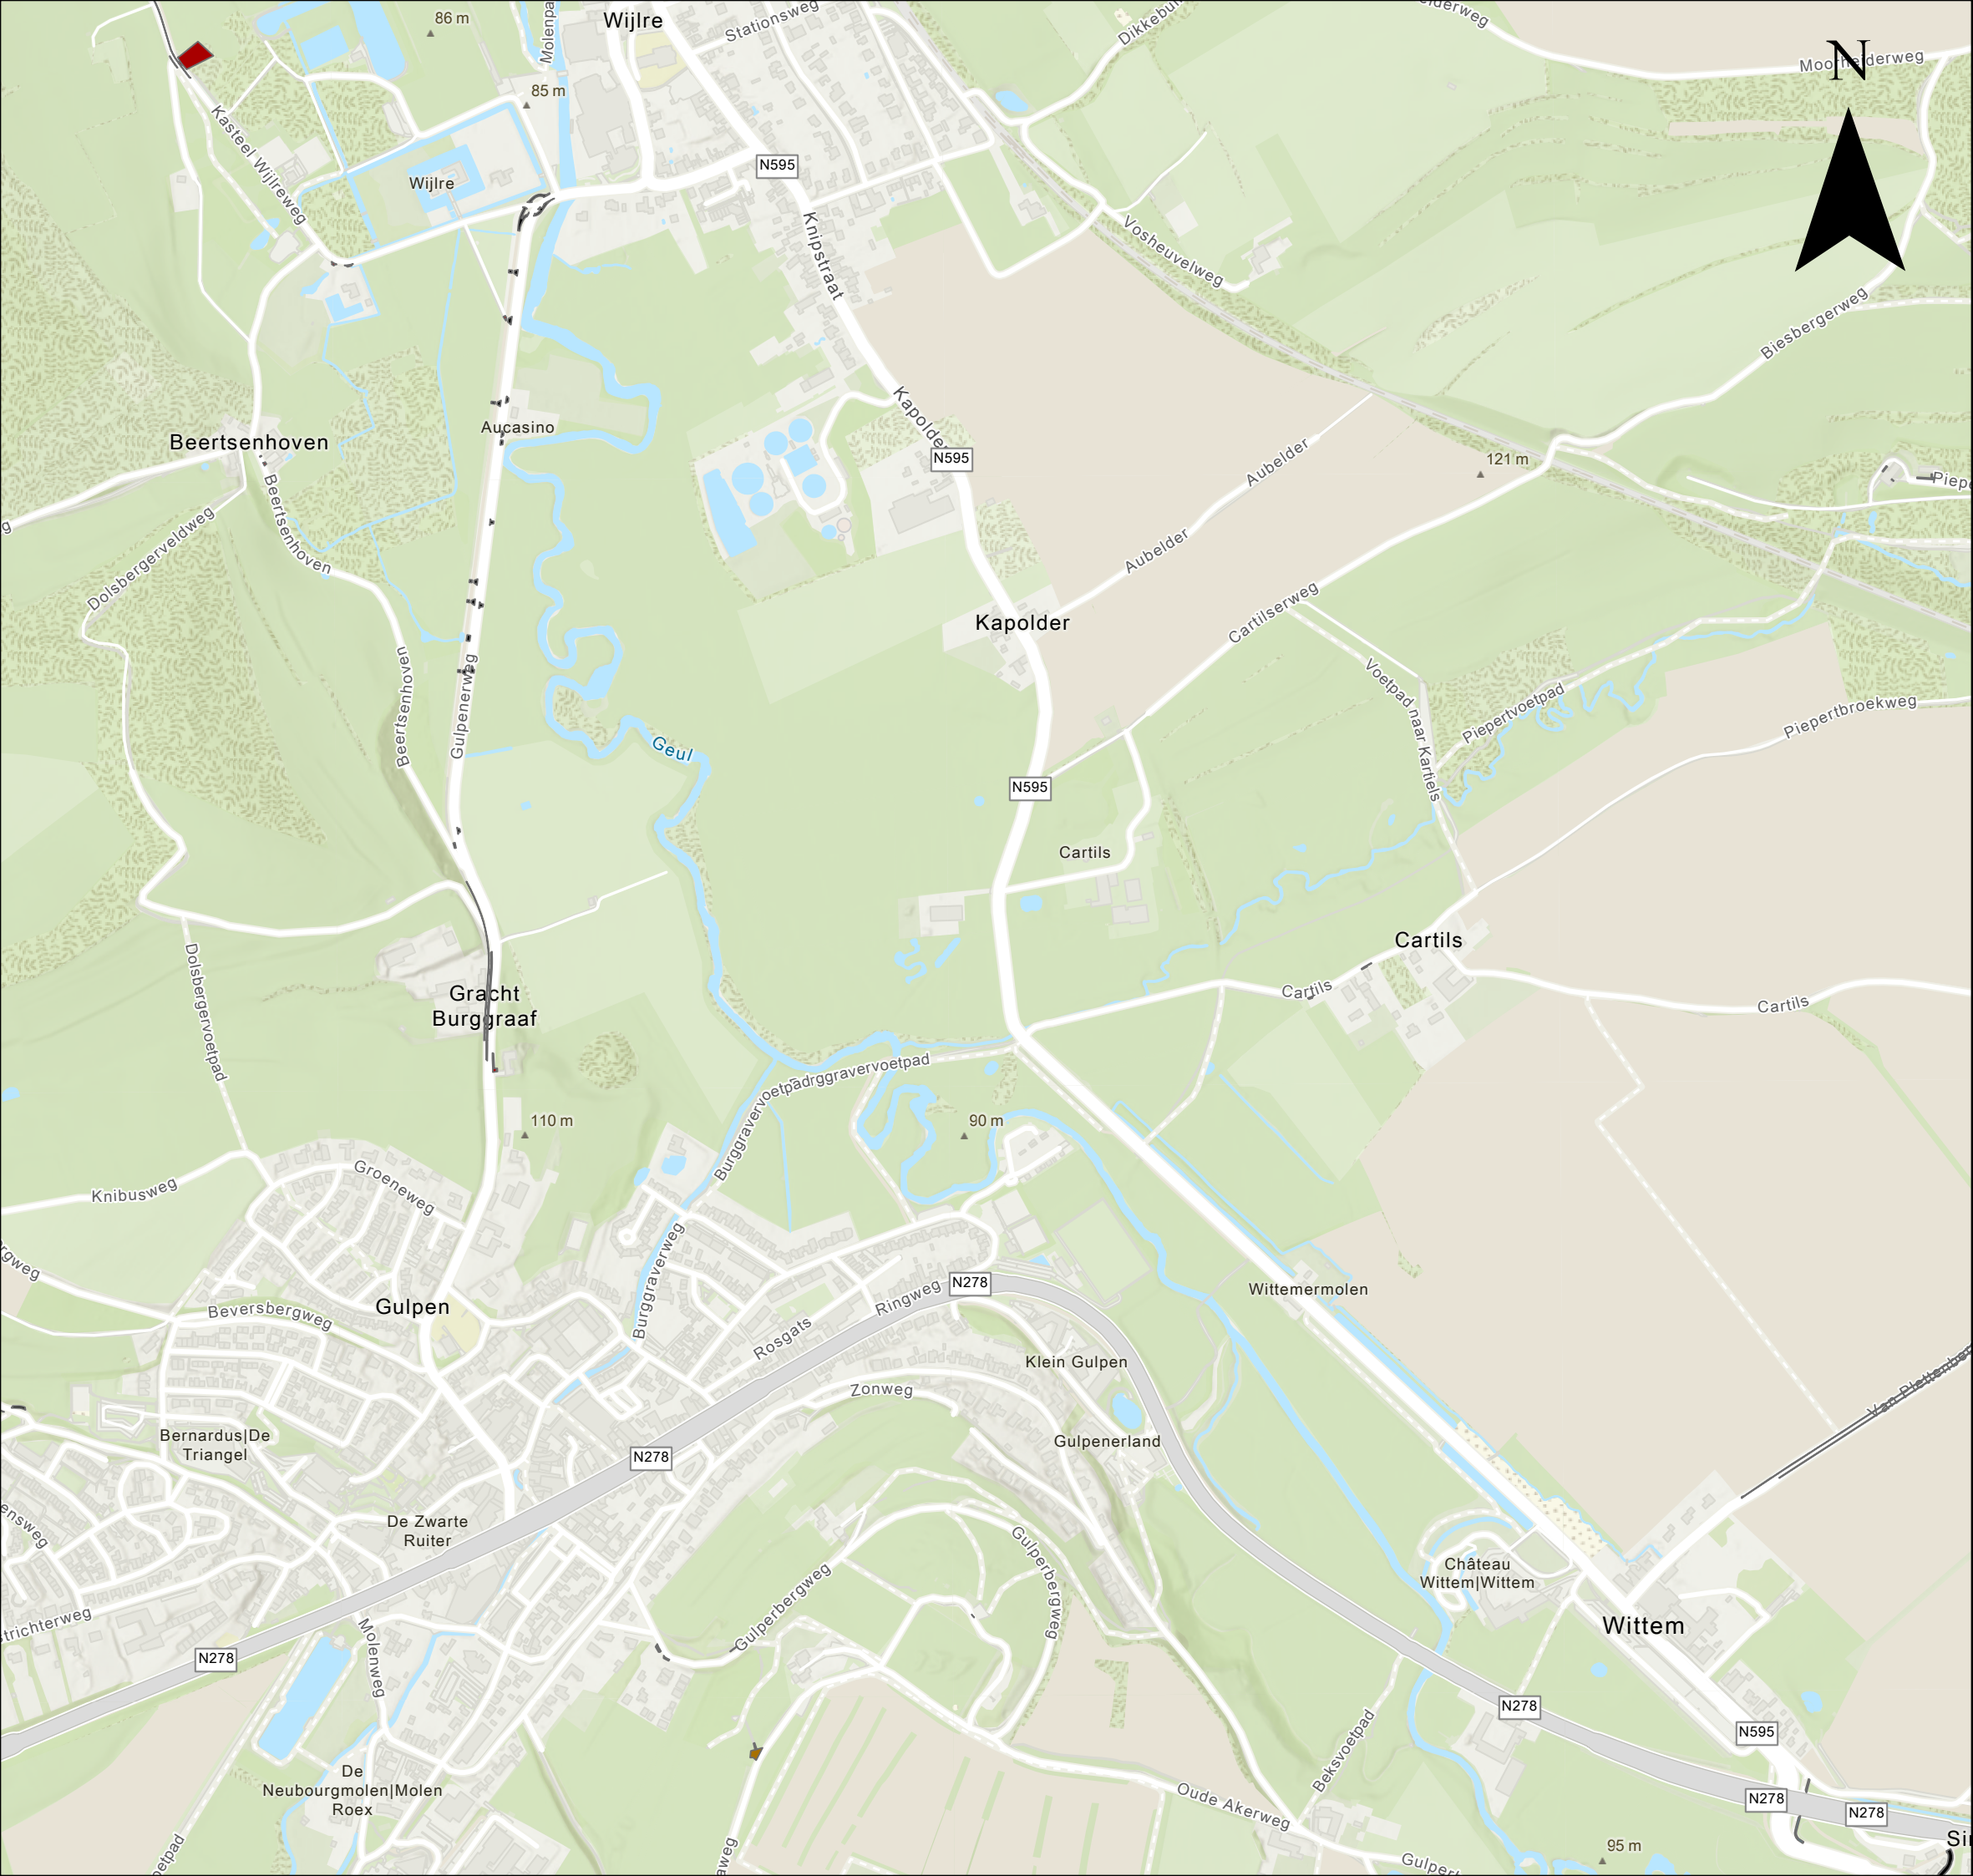


Verhardingen industrieterrein en buitengebied Gulpen- Wittem

Legenda	
Bedrijventerrein subthema	Buitengebied subthema
Betonstraatstenen	Betonstraatstenen
Elementverharding	Elementverharding
Gebakken klinkers	Gebakken klinkers
Natuursteenkeien	Halfverharding
Tegels	Natuursteenkeien
	Tegels

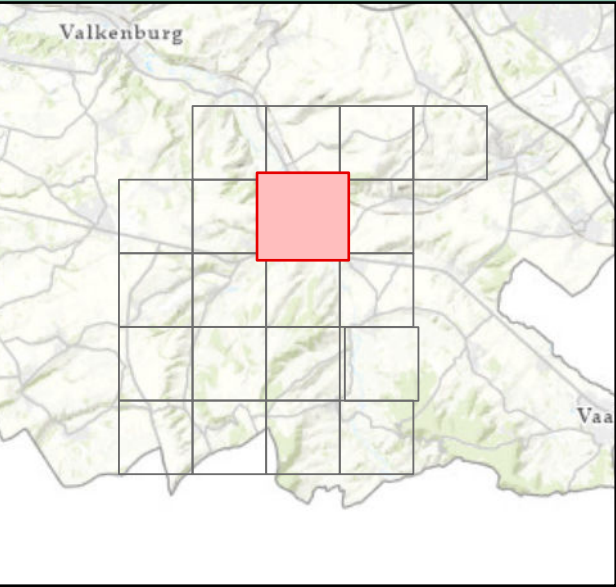


Paginanummer: 7
Datum: 19 december 2025
Opdrachtgever: gemeente Gulpen- Wittem
Projectnummer: GW-2025-05

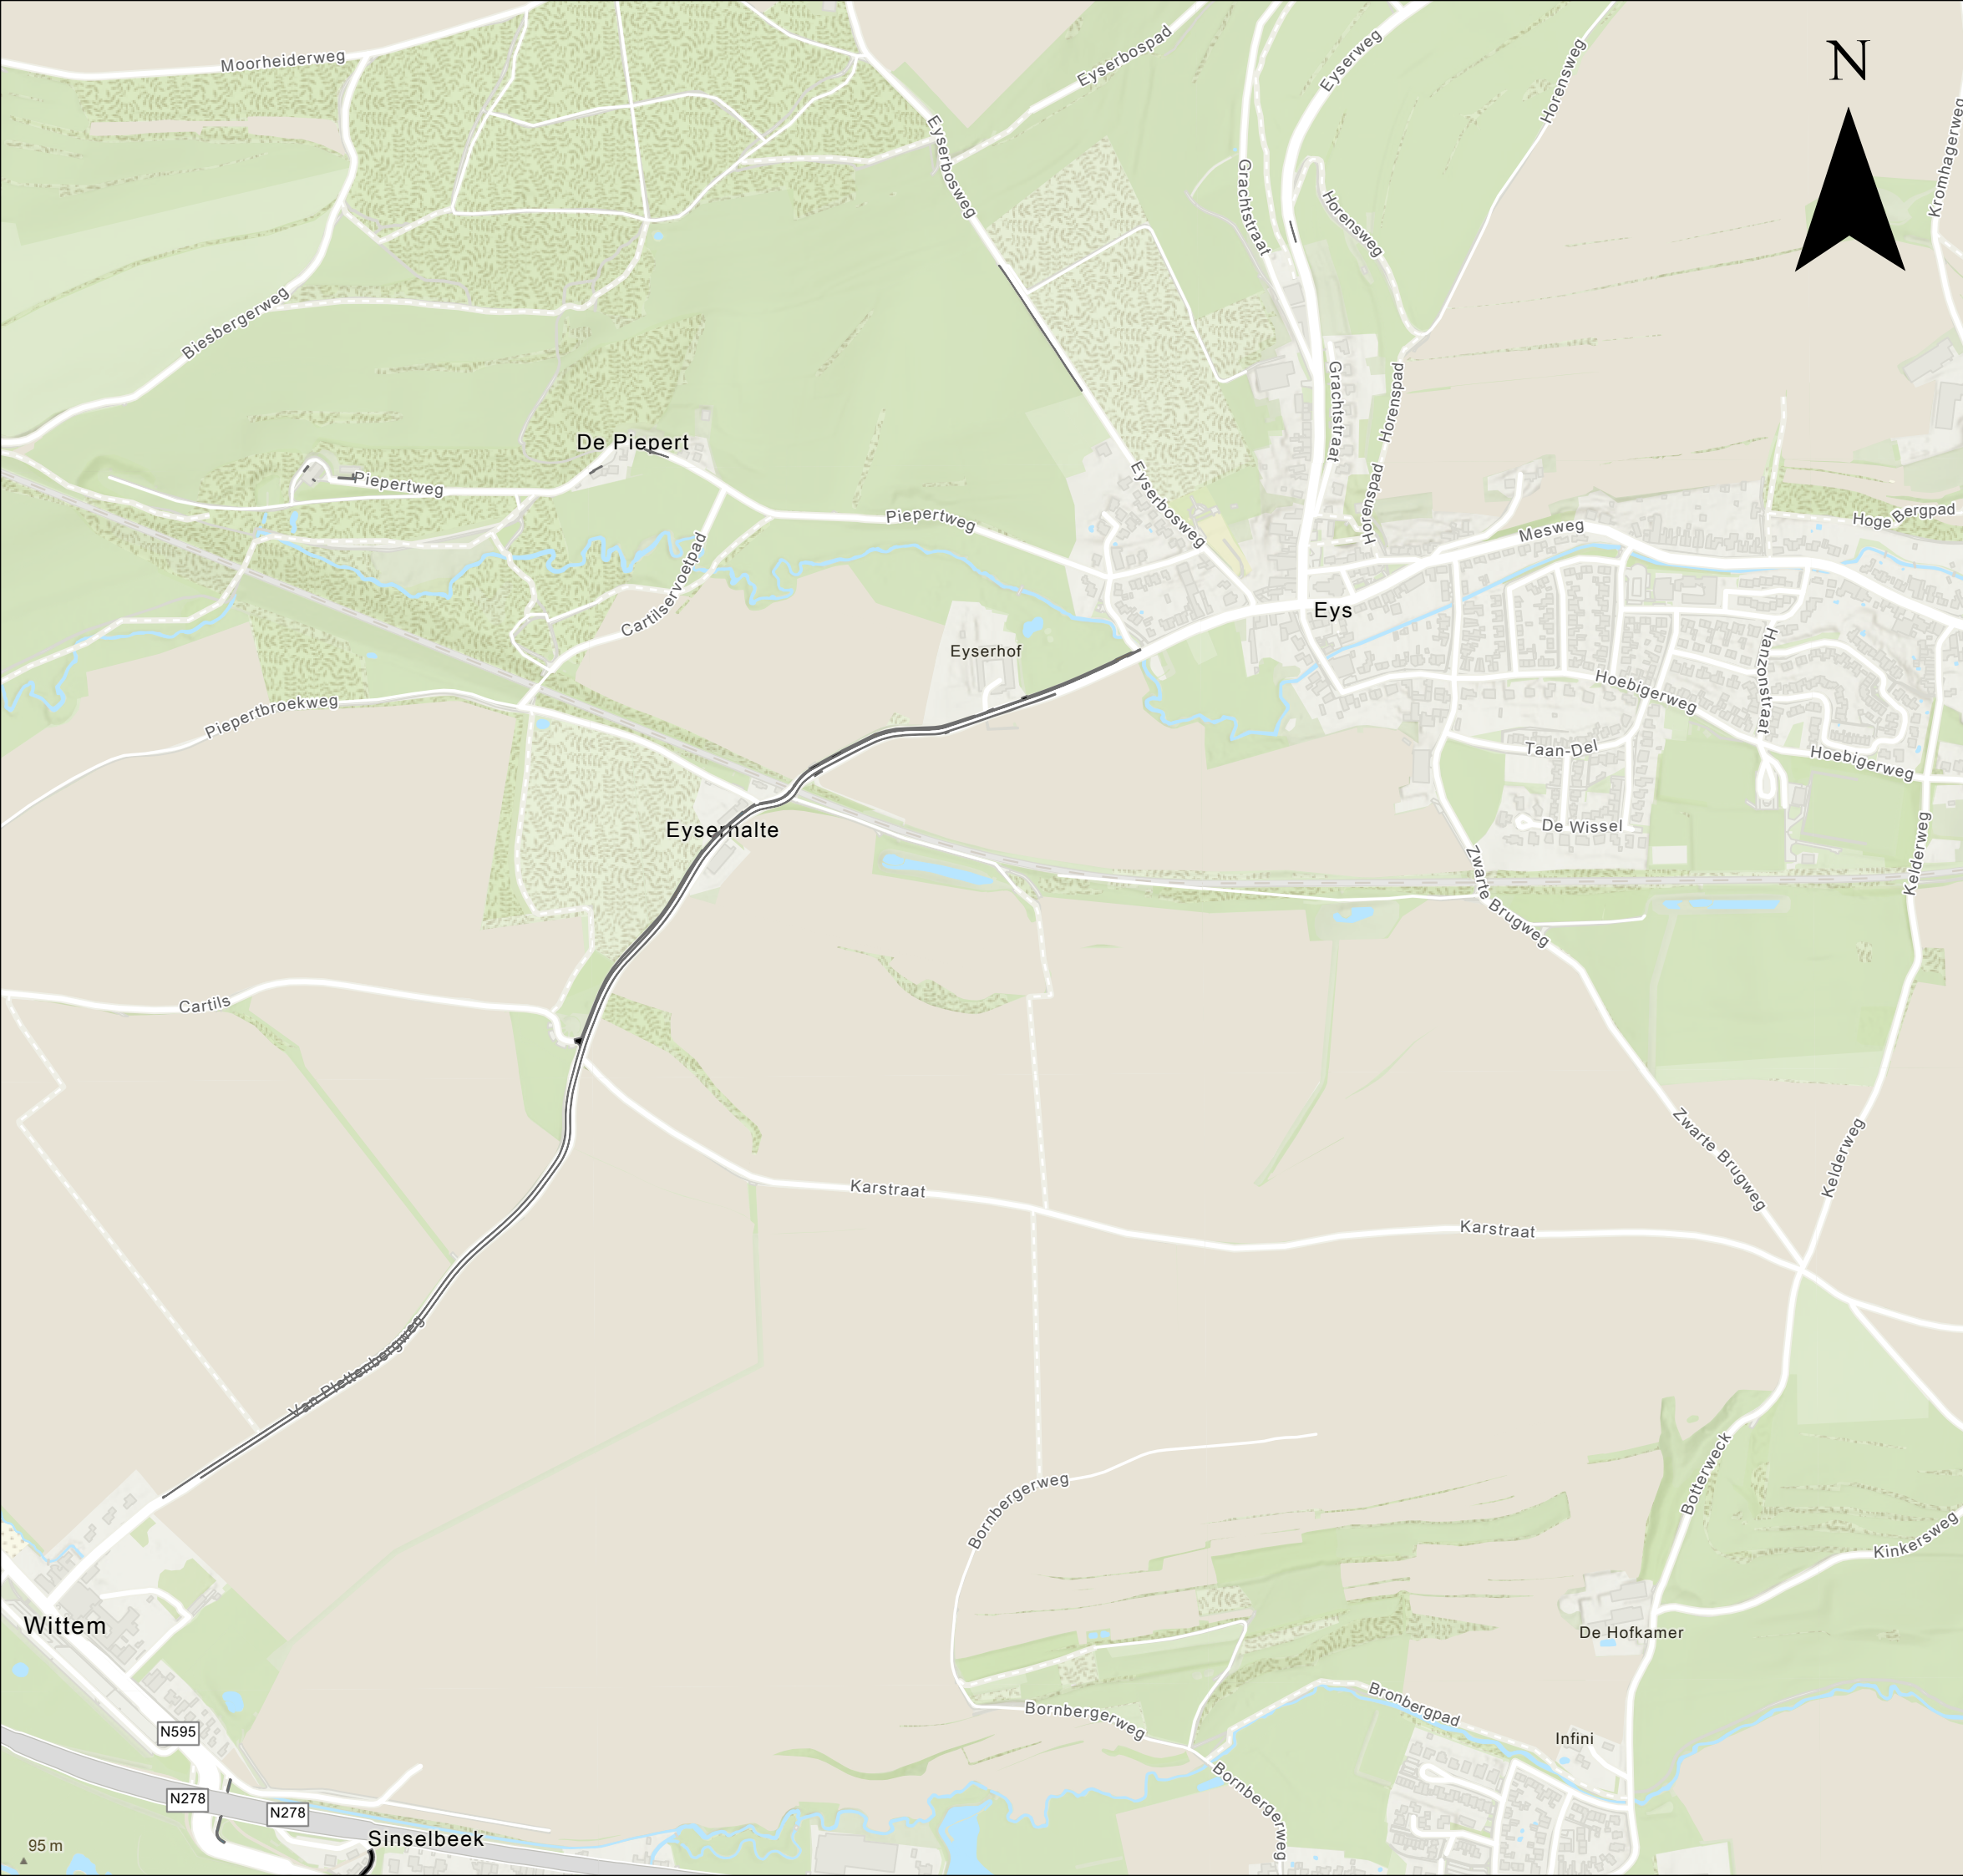

Verhardingen industrieterrein en buitengebied Gulpen- Wittem


Legenda	
Bedrijventerrein subthema	Buitengebied subthema
Betonstraatstenen	Betonstraatstenen
Elementverharding	Elementverharding
Gebakken klinkers	Gebakken klinkers
Natuursteenkeien	Halfverharding
Tegels	Natuursteenkeien
	Tegels

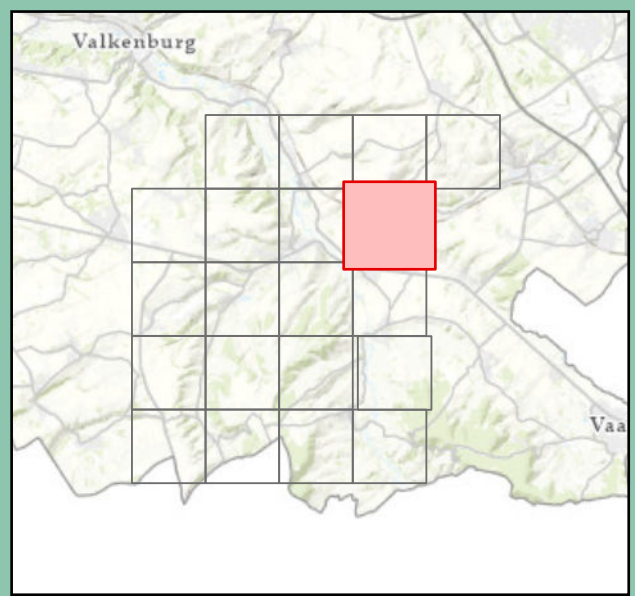

Paginanummer: 8
Datum: 19 december 2025
Opdrachtgever: gemeente Gulpen- Wittem
Projectnummer: GW-2025-05




Idverde advies B.V.
VESTIGING ROERMOND
Willemsplein 2
5211 AK 's-Hertogenbosch
073 205 1100
advies@idverde.nl
www.idverde.nl

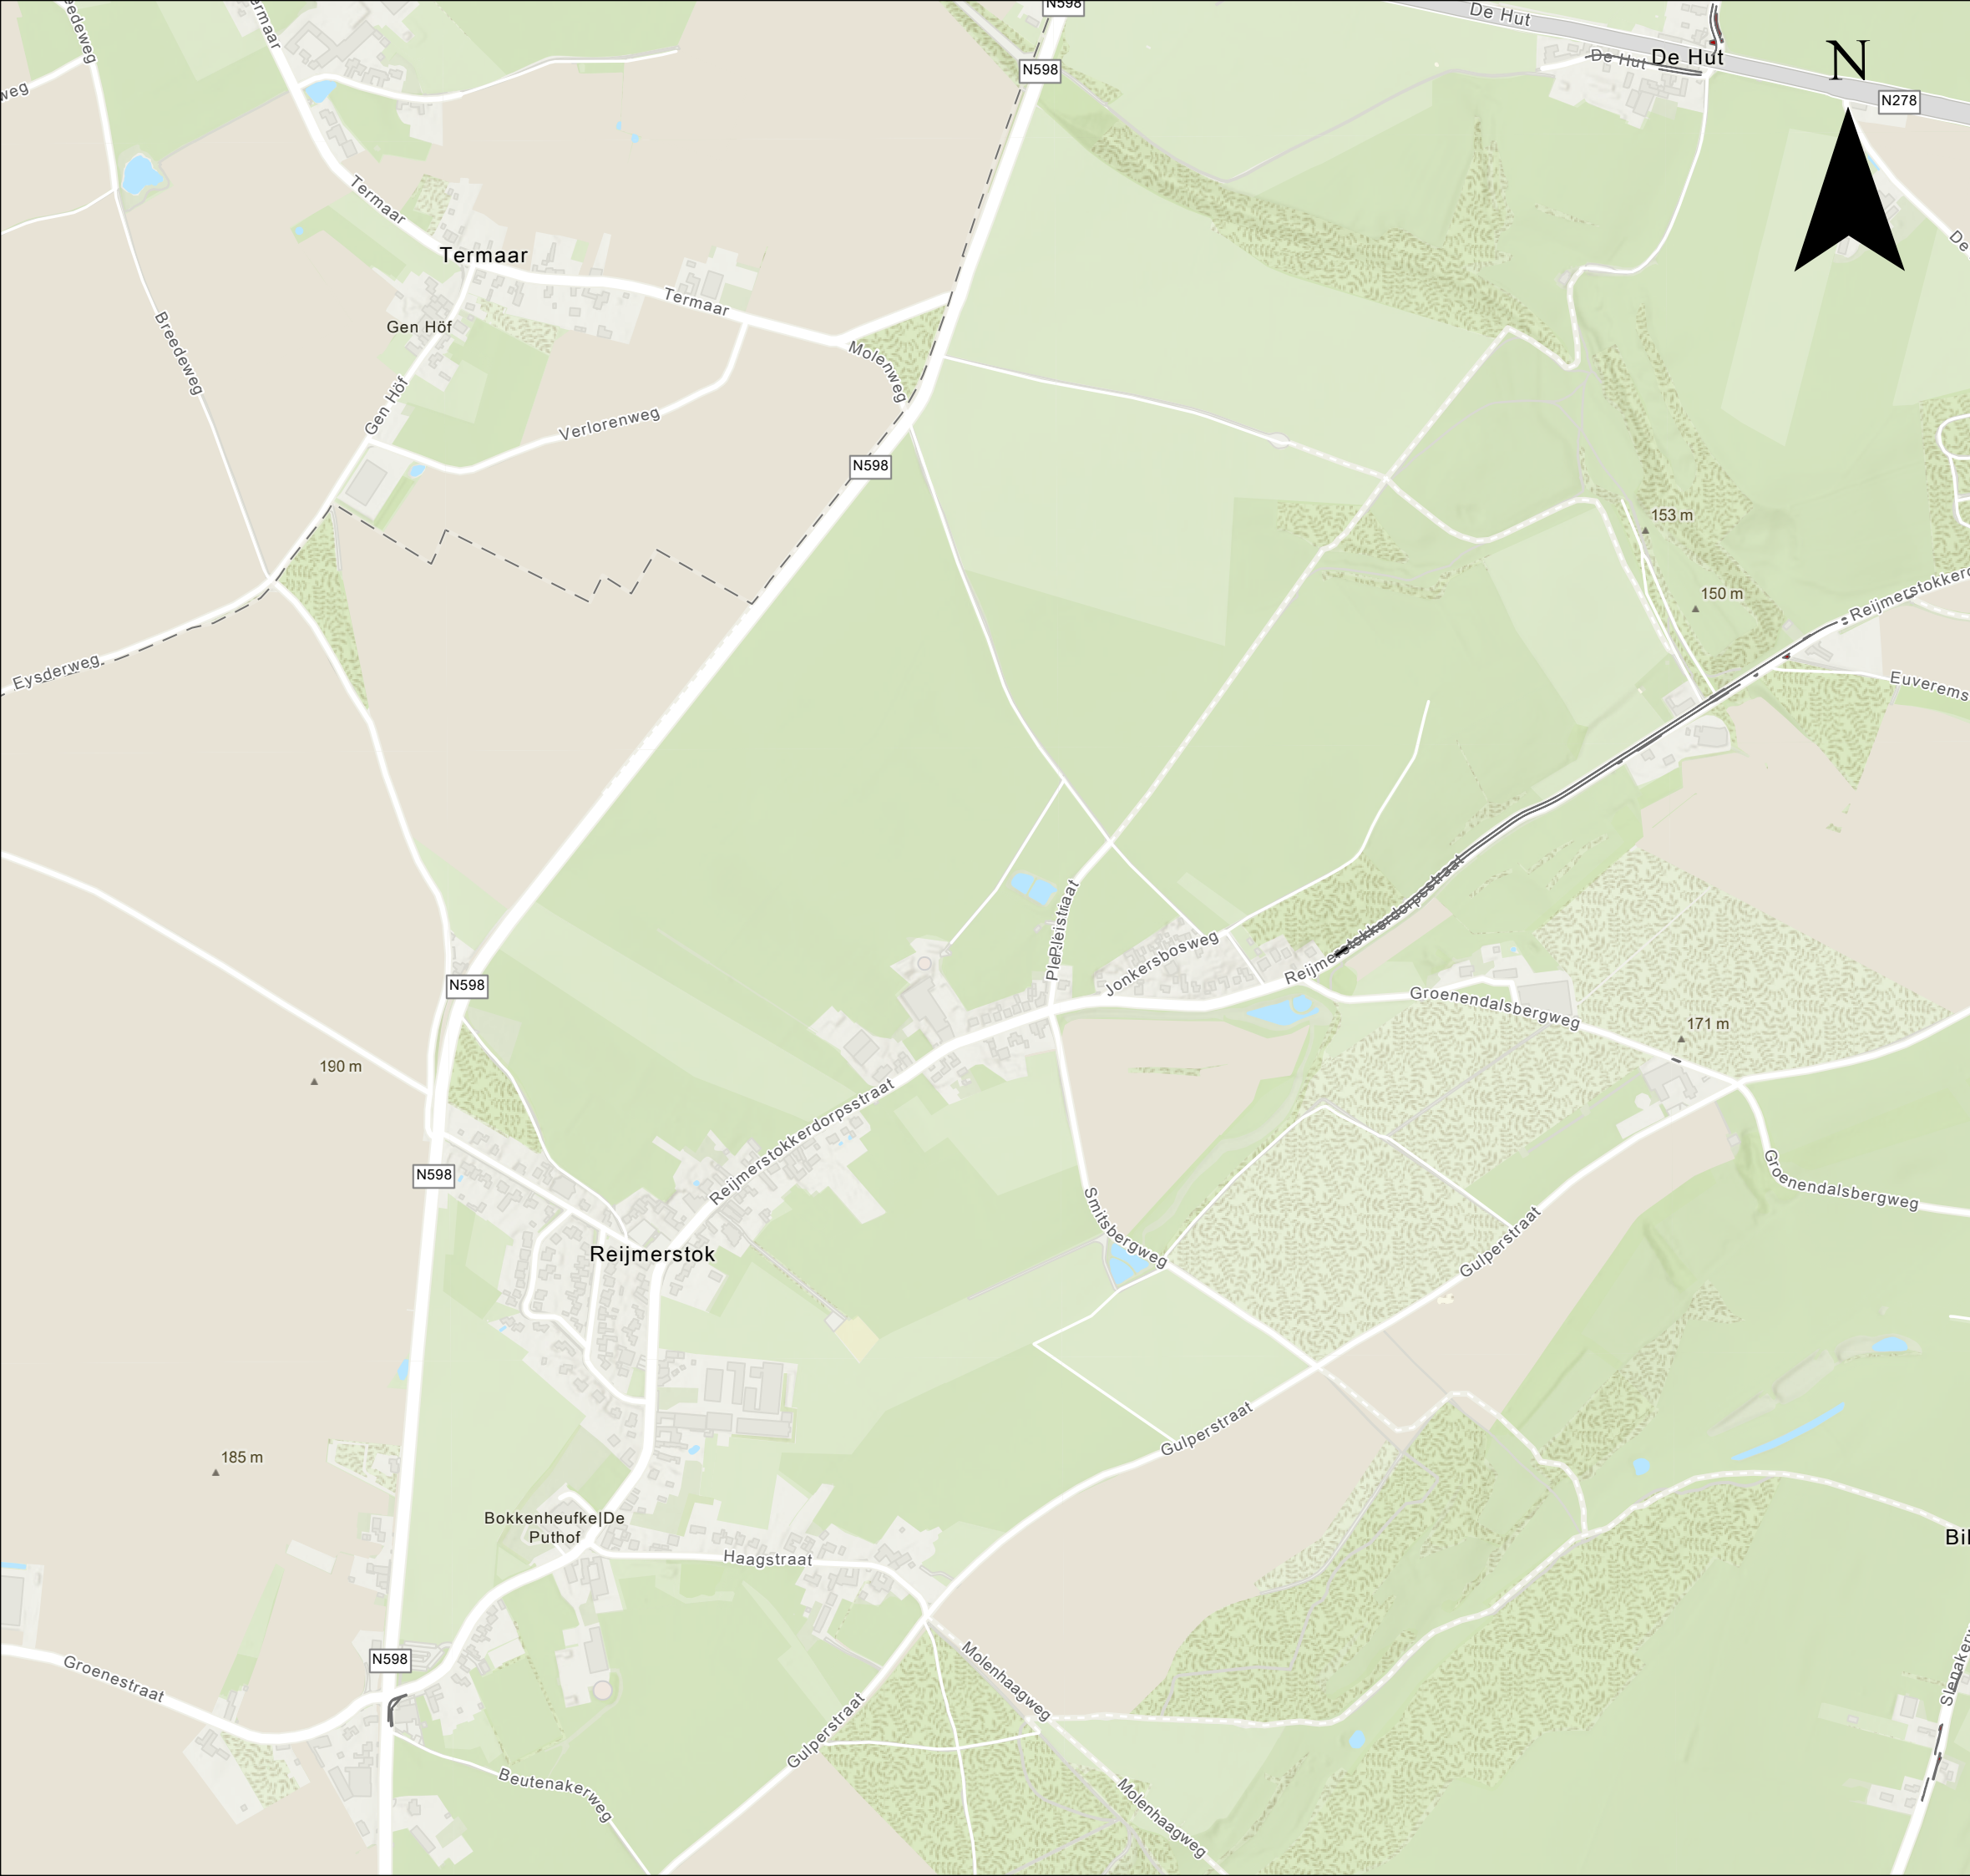


Verhardingen industrieterrein en buitengebied Gulpen- Wittem

Legenda	
Bedrijventerrein subthema	Buitengebied subthema
Betonstraatstenen	Betonstraatstenen
Elementverharding	Elementverharding
Gebakken klinkers	Gebakken klinkers
Natuursteenkeien	Halfverharding
Tegels	Natuursteenkeien
	Tegels

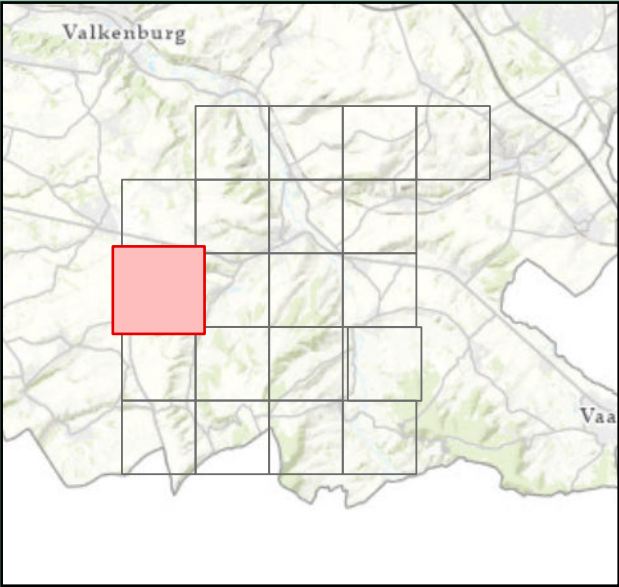

Paginanummer: 9
Datum: 19 december 2025
Opdrachtgever: gemeente Gulpen- Wittem
Projectnummer: GW-2025-05

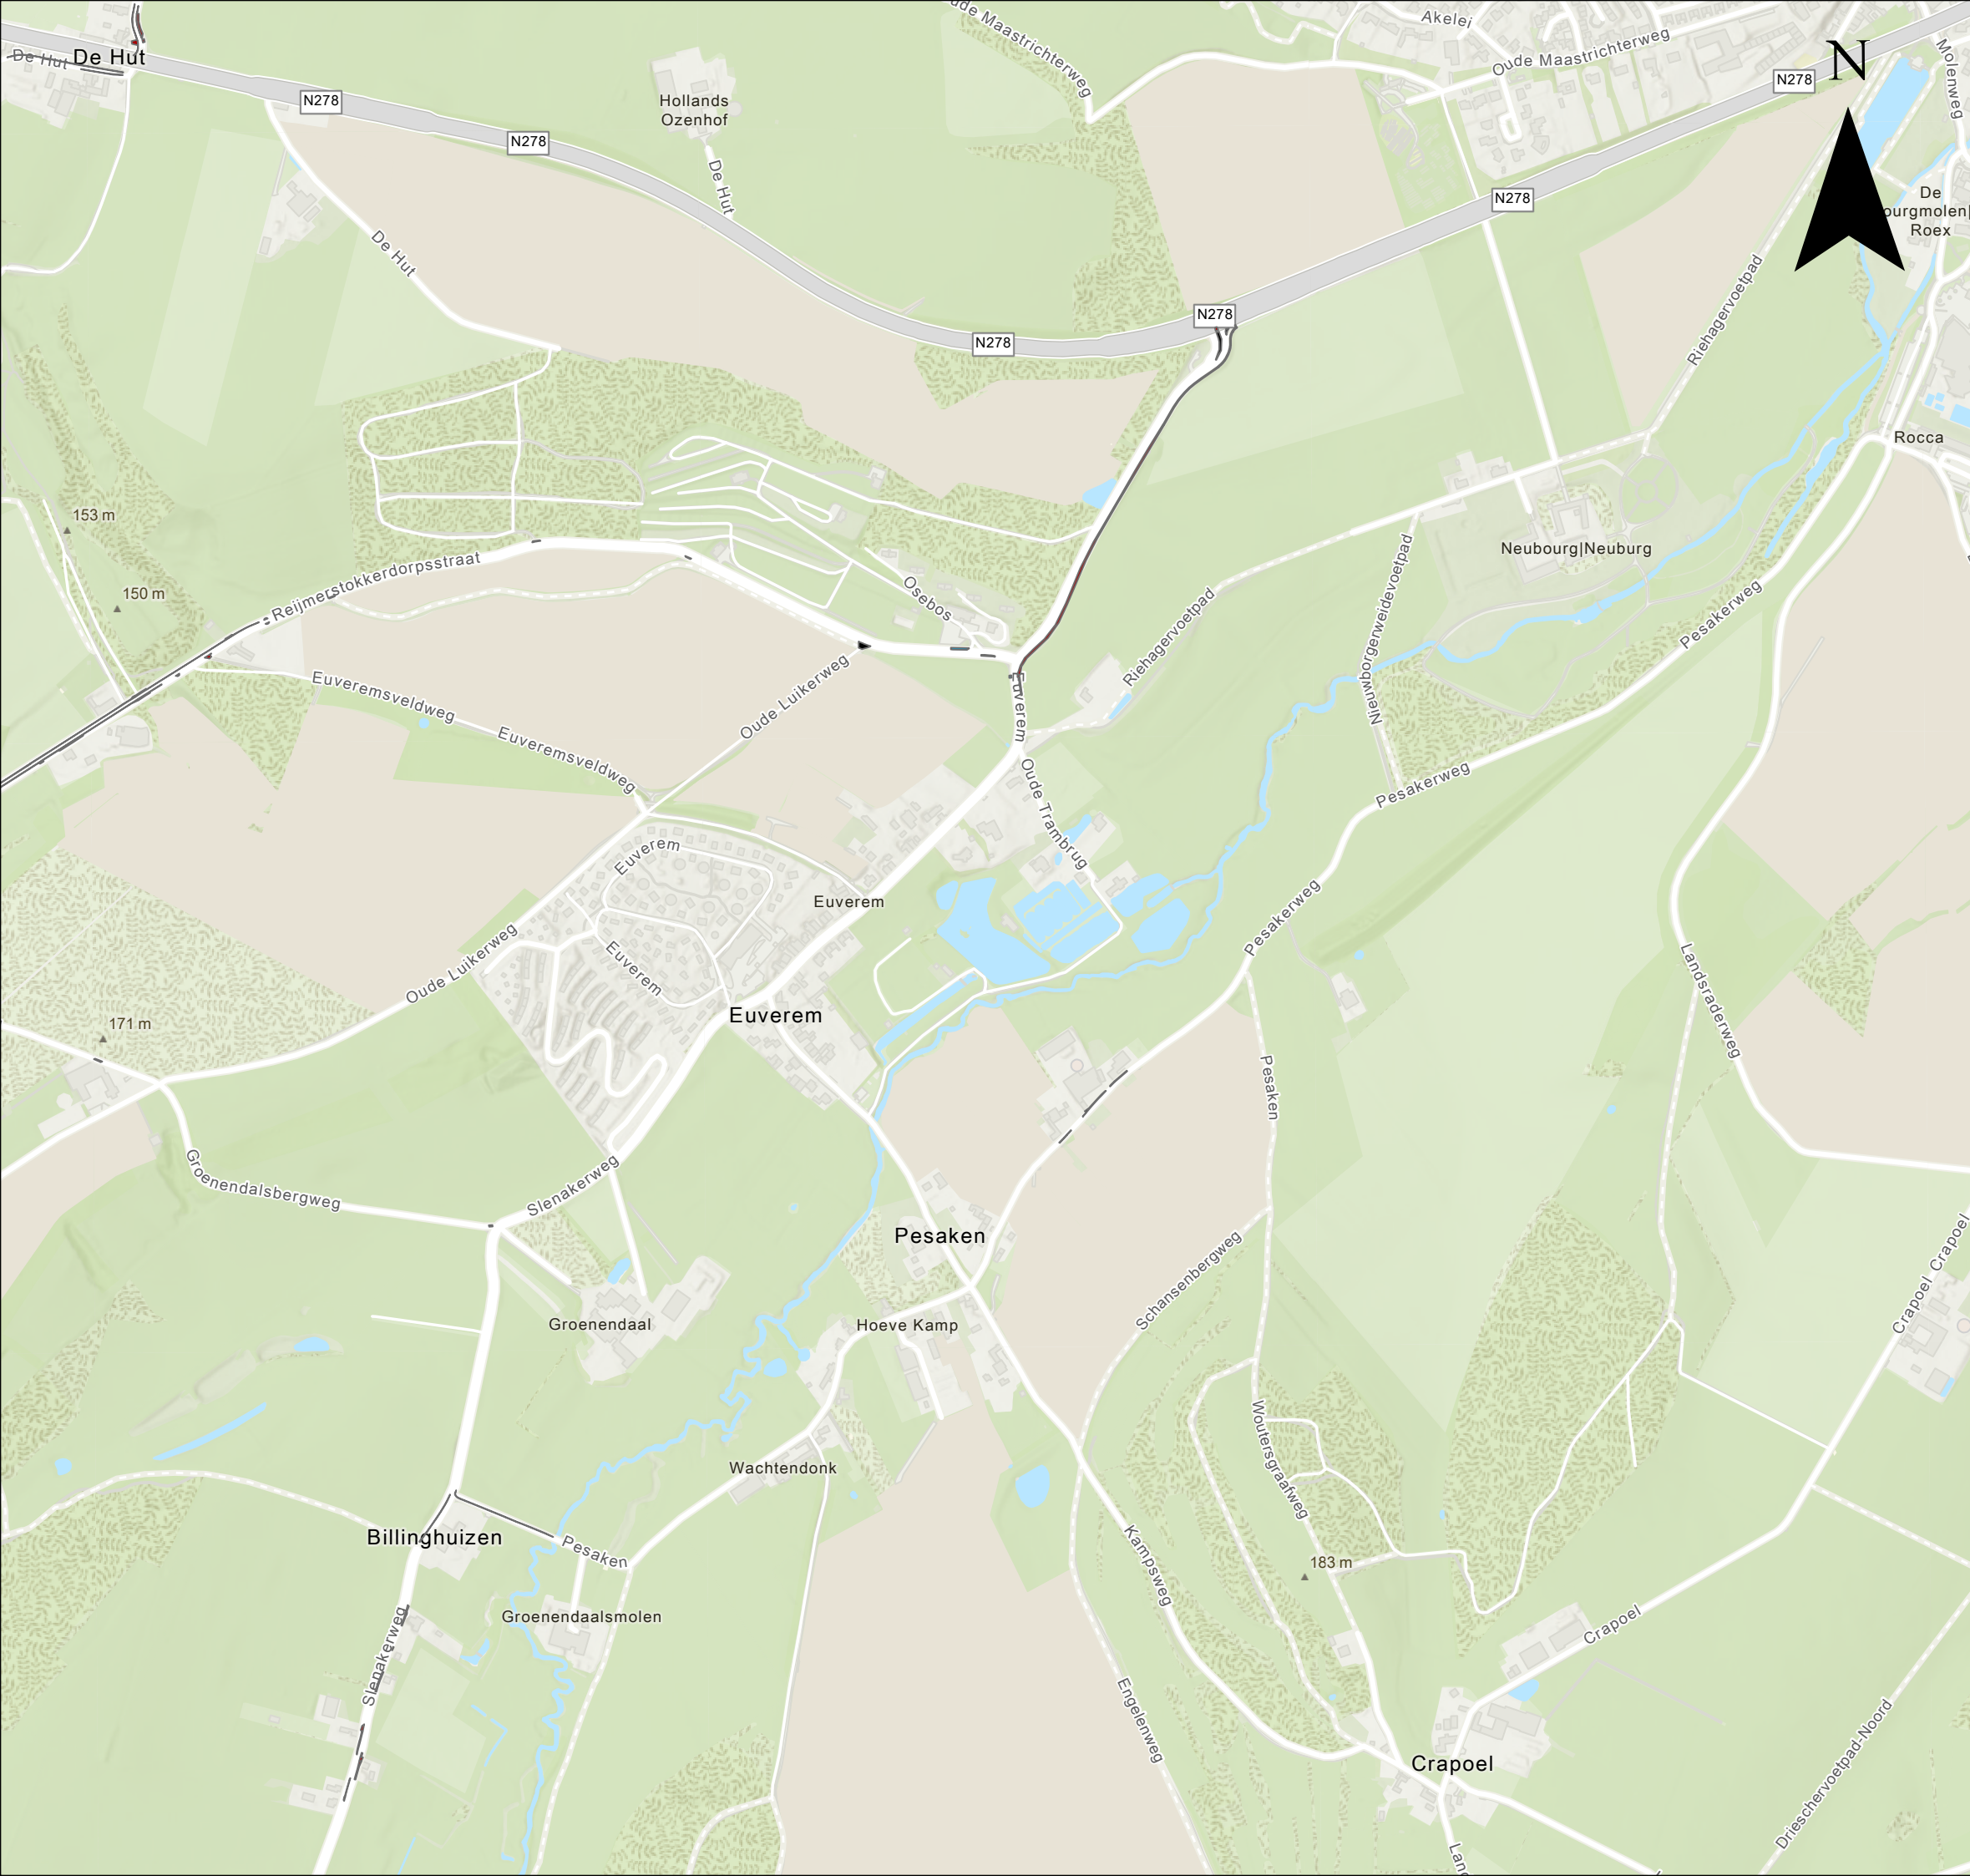

Verhardingen industrieterrein en buitengebied Gulpen- Wittem


Legenda

Bedrijventerrein subthema

- Betonstraatstenen
- Elementverharding
- Gebakken klinkers
- Natuursteenkeien
- Tegels

Buitengebied subthema

- Betonstraatstenen
- Elementverharding
- Gebakken klinkers
- Halfverharding
- Natuursteenkeien
- Tegels

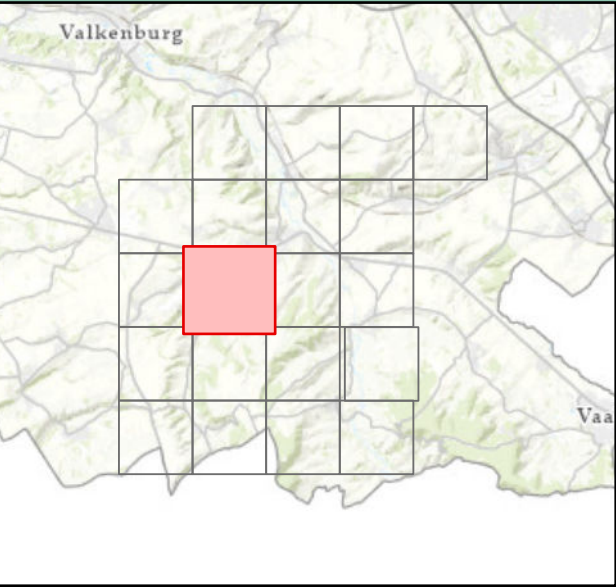

Paginanummer: 10


Datum: 19 december 2025

Opdrachtgever: gemeente Gulpen- Wittem

Projectnummer: GW-2025-05




Idverde advies B.V.
VESTIGING ROERMOND
Willemsplein 2
5211 AK 's-Hertogenbosch
073 205 1100
advies@idverde.nl
www.idverde.nl

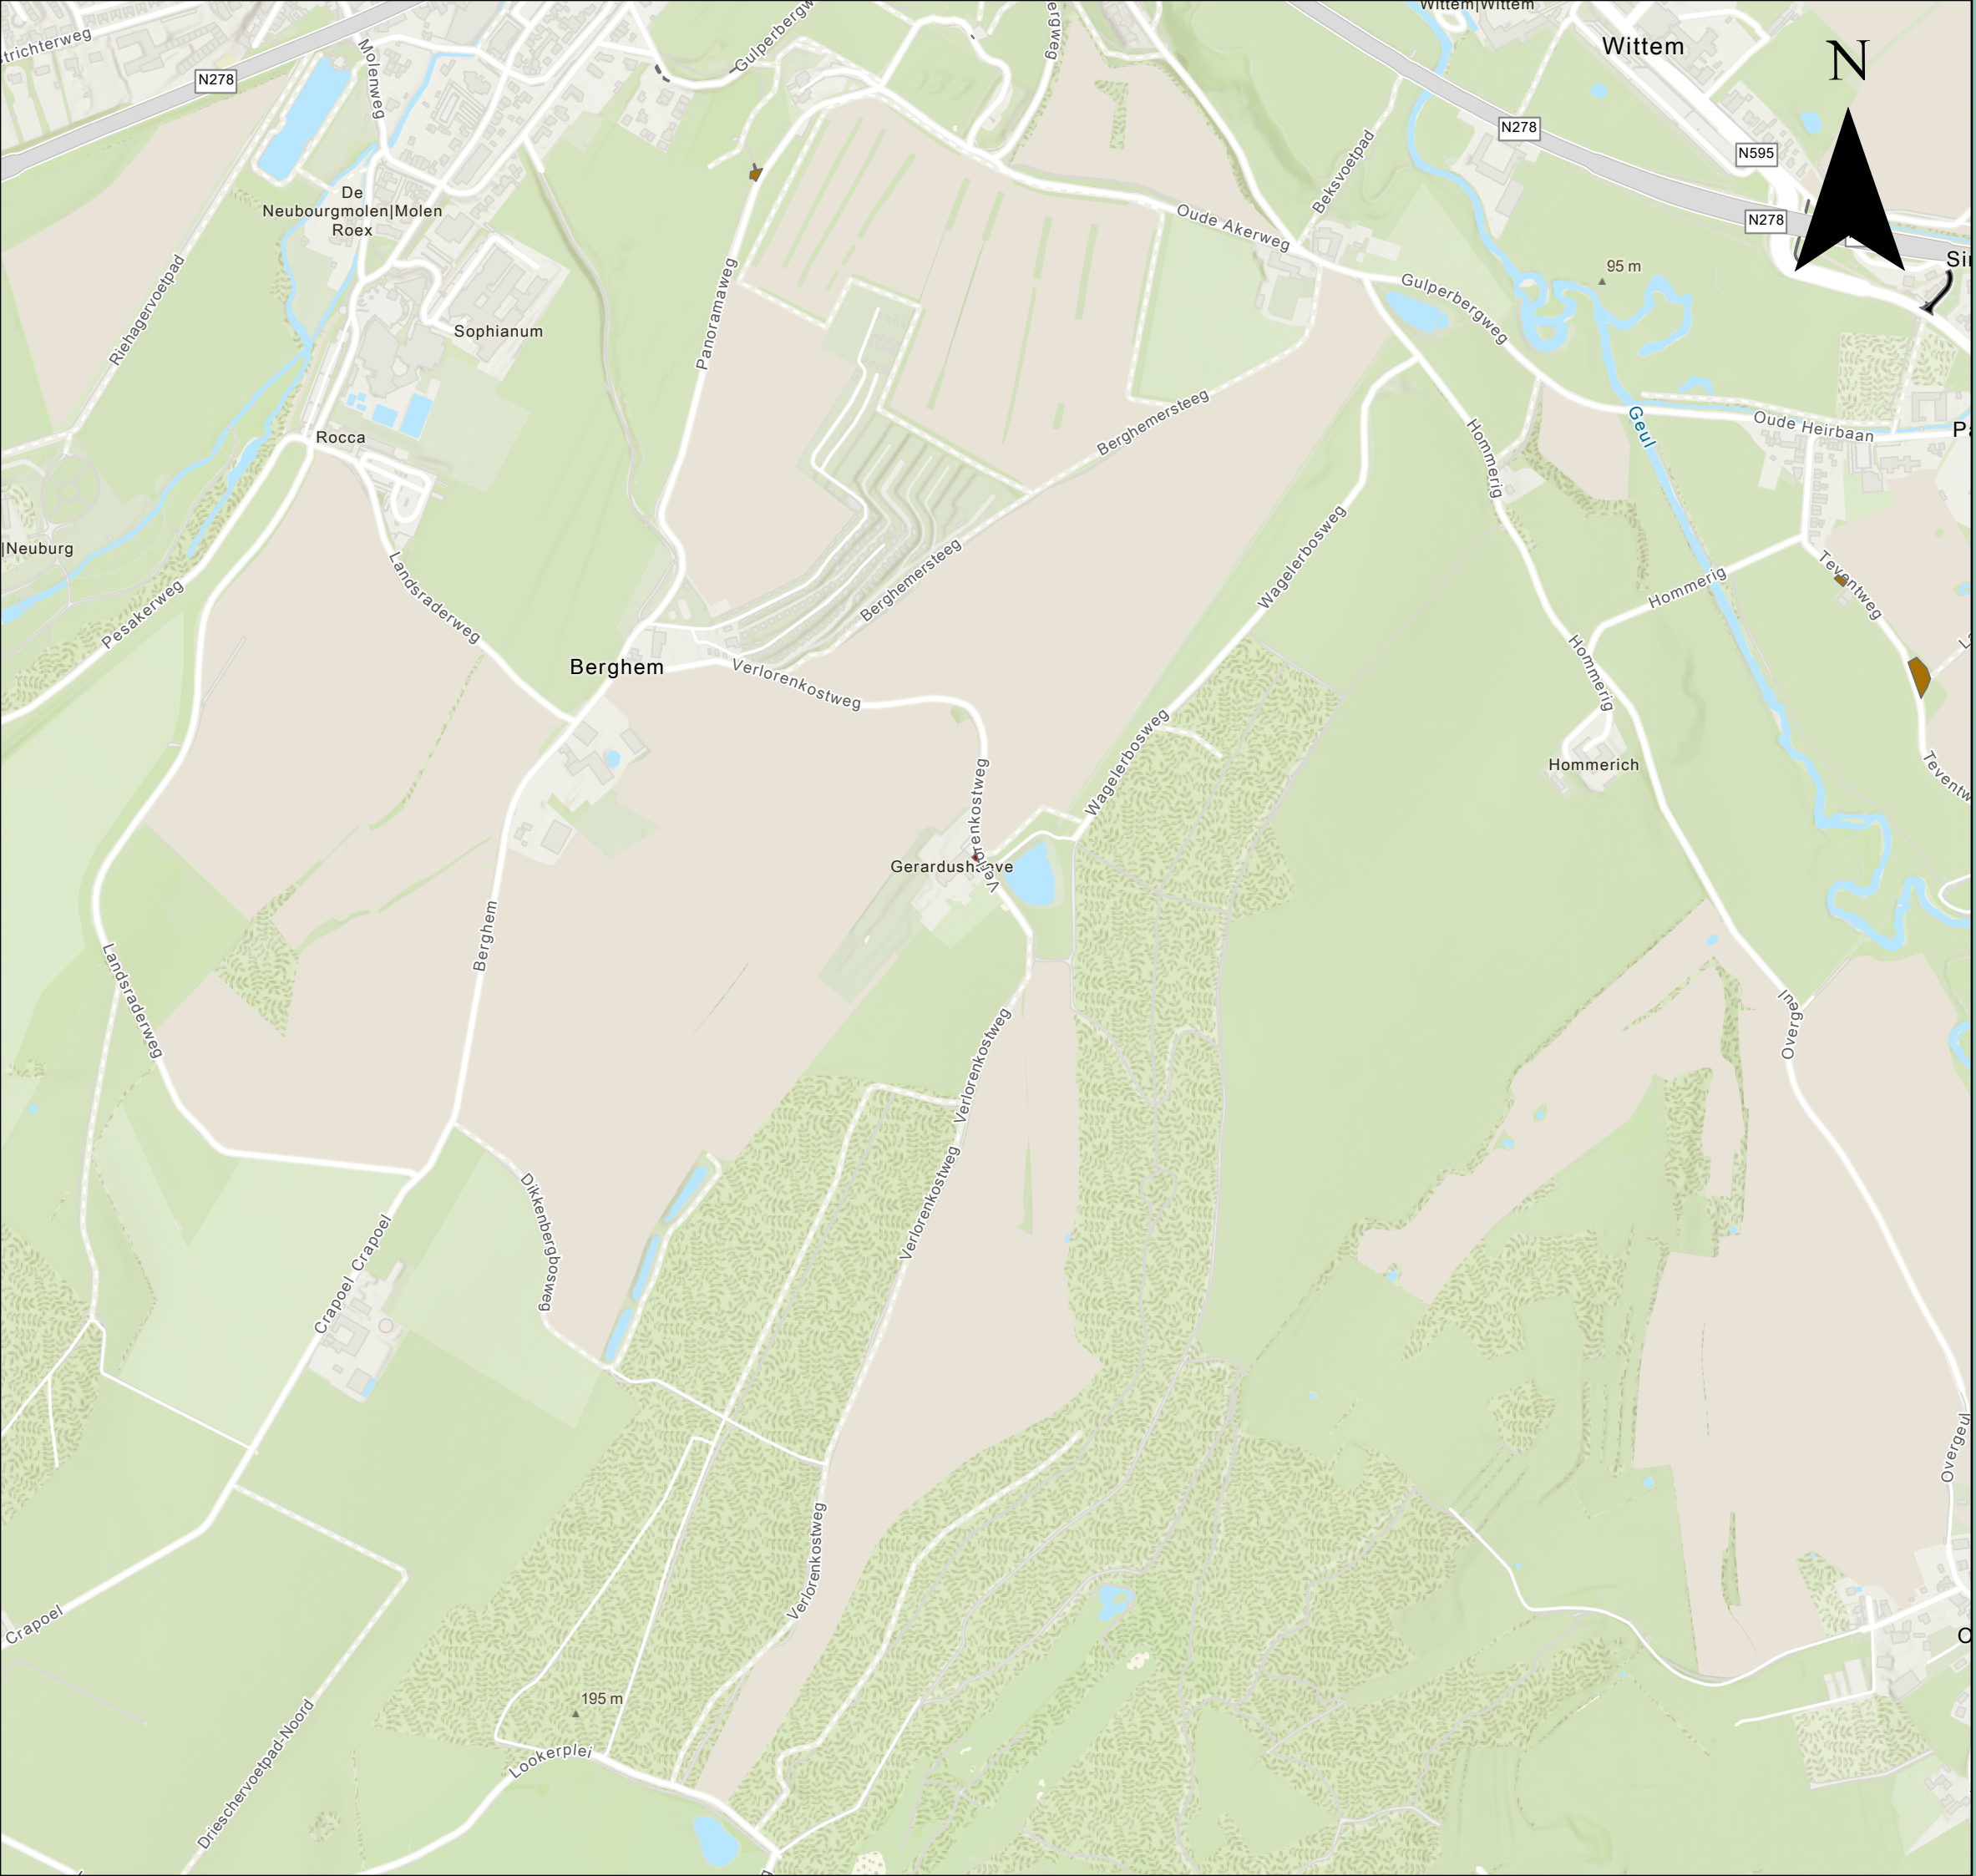


Verhardingen industrieterrein en buitengebied Gulpen- Wittem

Legenda	
Bedrijventerrein subthema	Buitengebied subthema
Betonstraatstenen	Betonstraatstenen
Elementverharding	Elementverharding
Gebakken klinkers	Gebakken klinkers
Natuursteenkeien	Halfverharding
Tegels	Natuursteenkeien
	Tegels

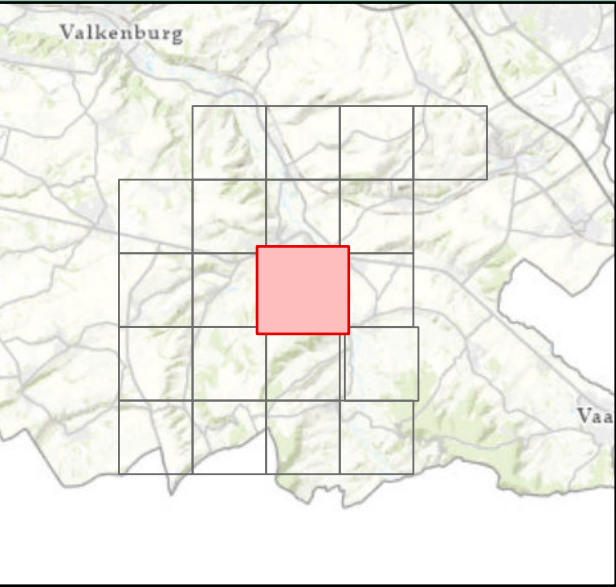

Paginanummer: 11
Datum: 19 december 2025
Opdrachtgever: gemeente Gulpen- Wittem
Projectnummer: GW-2025-05

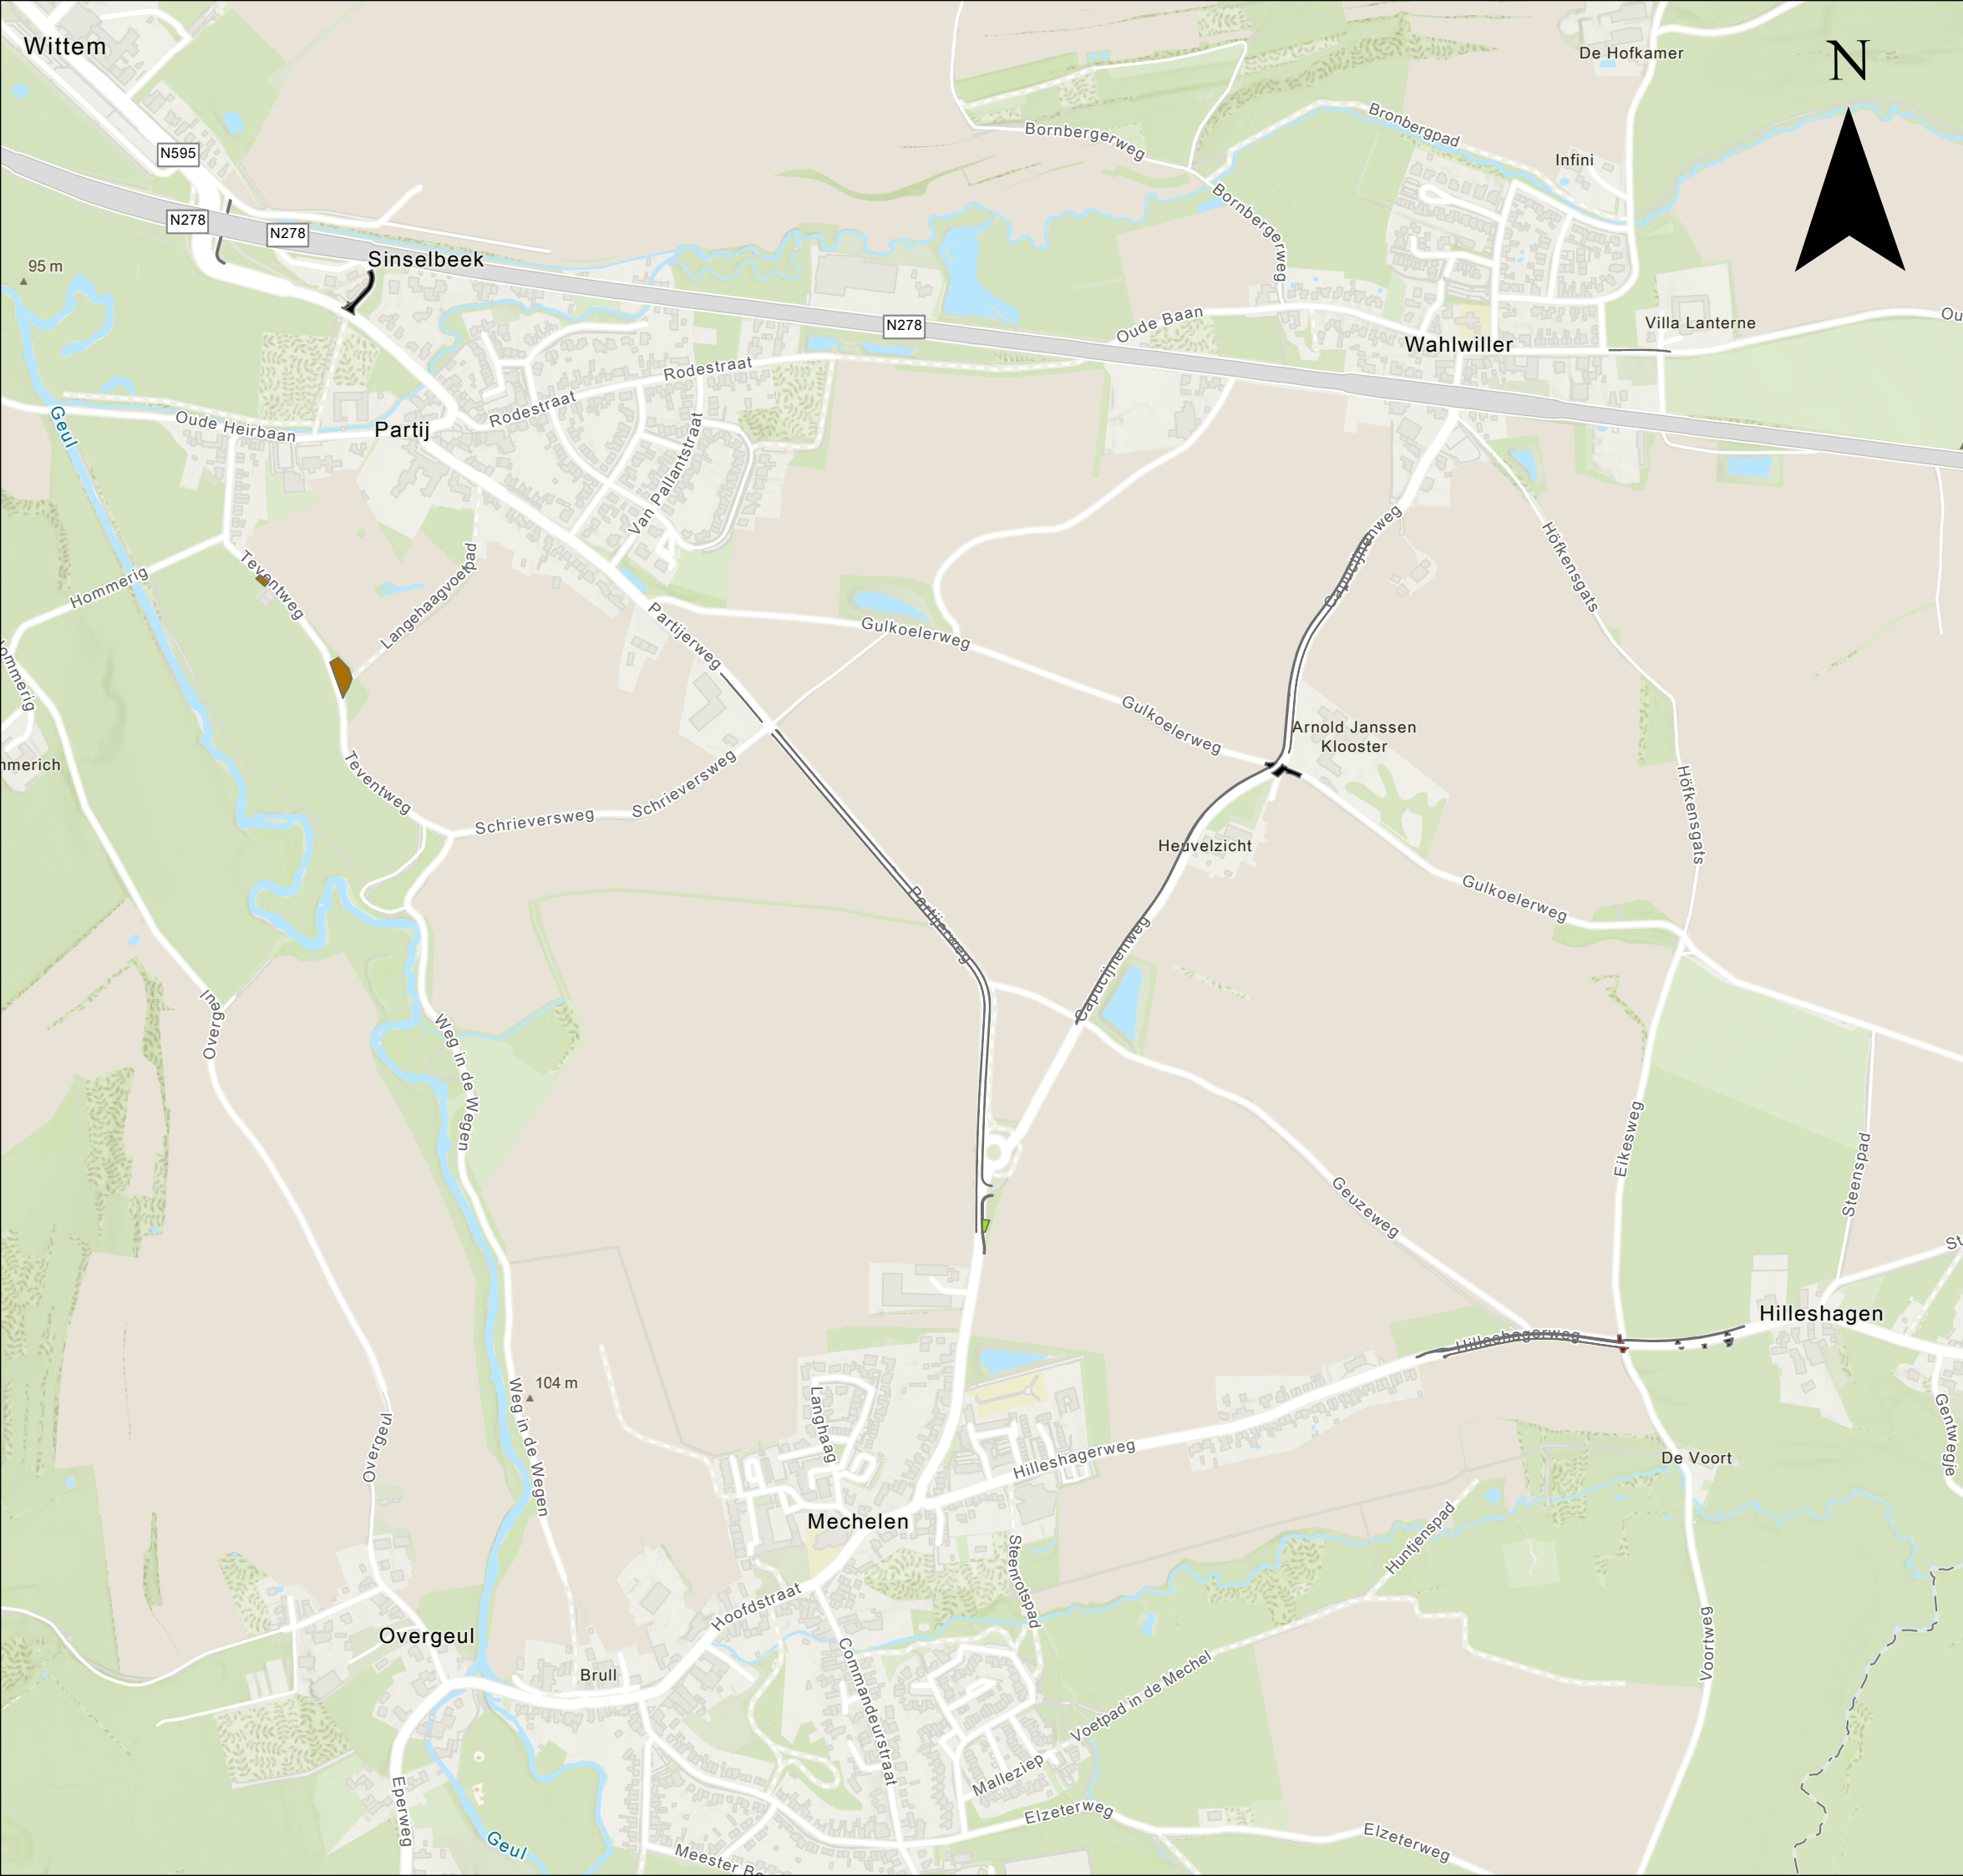

Verhardingen industrieterrein en buitengebied Gulpen- Wittem


Legenda

Bedrijventerrein subthema

- Betonstraatstenen
- Elementverharding
- Gebakken klinkers
- Natuursteenkeien
- Tegels

Buitengebied subthema


- Betonstraatstenen
- Elementverharding
- Gebakken klinkers
- Halfverharding
- Natuursteenkeien
- Tegels

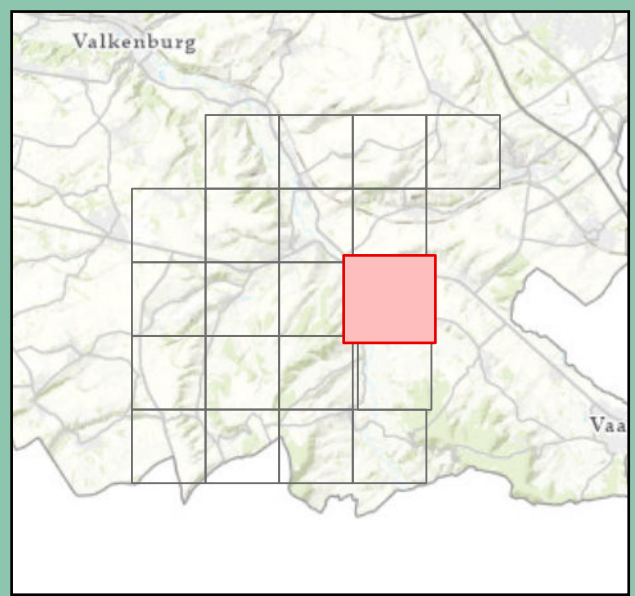

Paginanummer: 12
Datum: 19 december 2025
Opdrachtgever: gemeente Gulpen- Wittem
Projectnummer: GW-2025-05



Idverde advies B.V.
VESTIGING ROERMOND
Willemsplein 2
5211 AK 's-Hertogenbosch
073 205 1100
advies@idverde.nl
www.idverde.nl

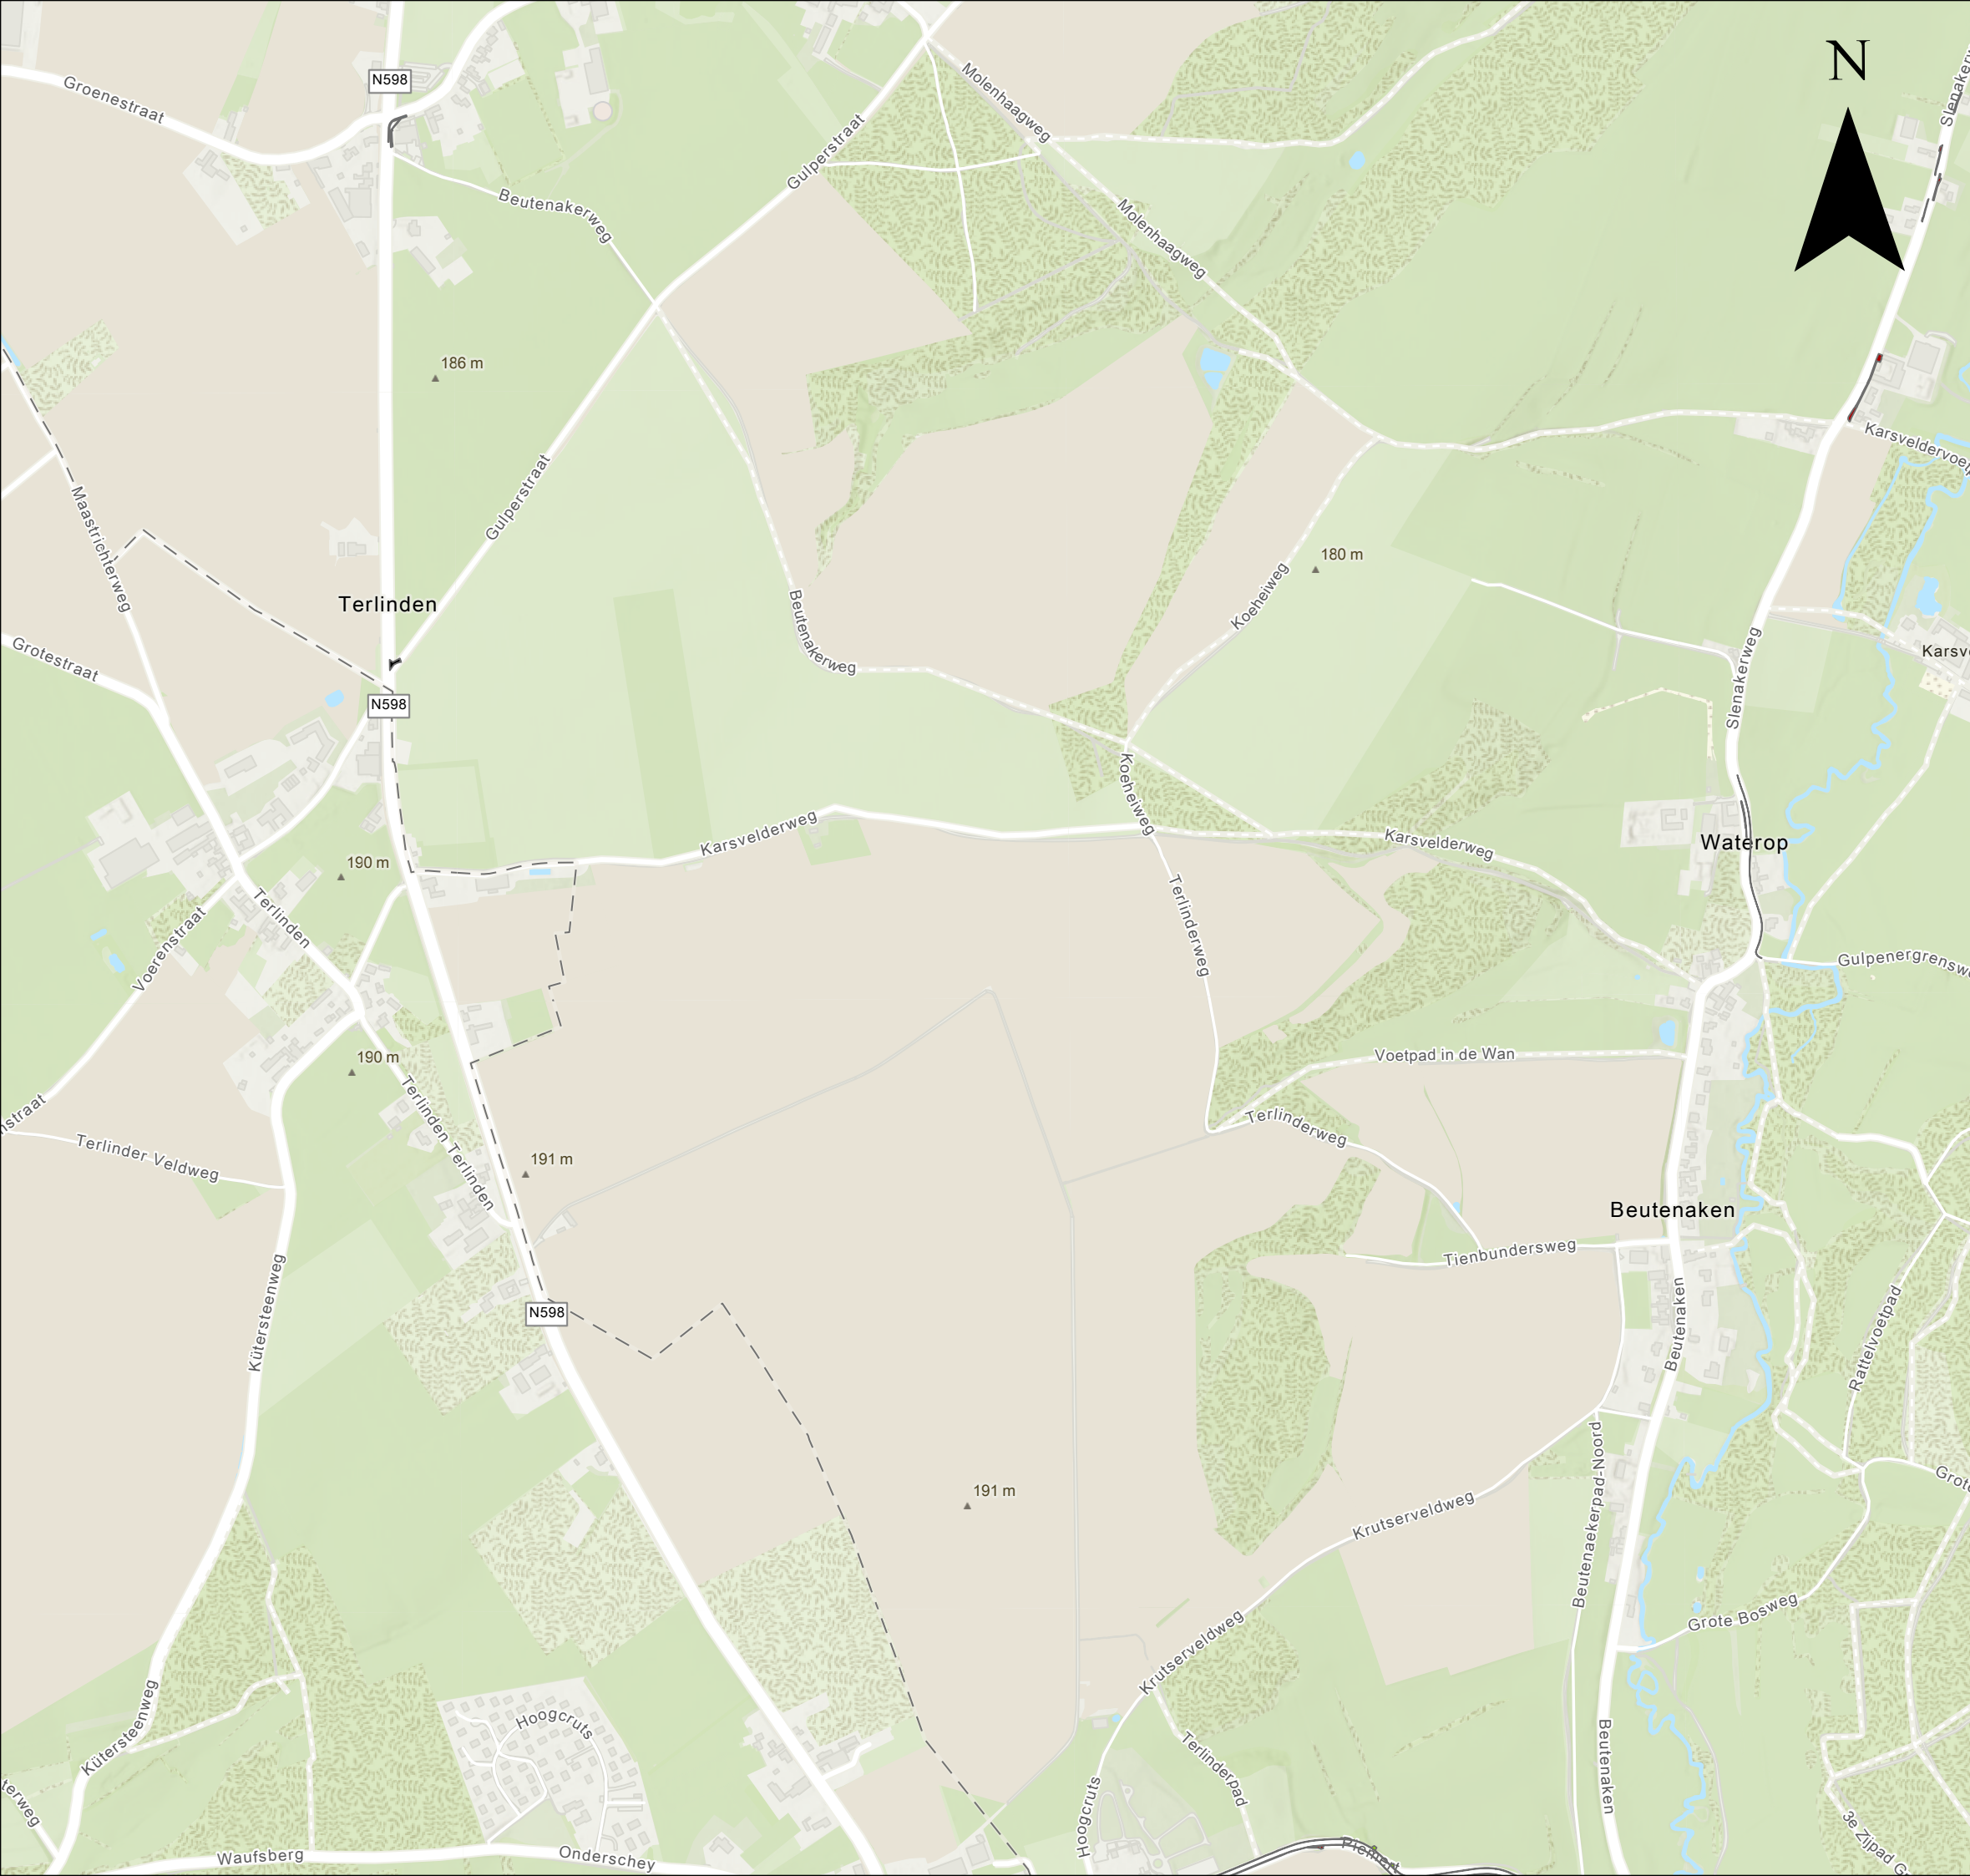

Verhardingen industrieterrein en buitengebied Gulpen- Wittem


Legenda

Bedrijventerrein subthema

- Betonstraatstenen
- Elementverharding
- Gebakken klinkers
- Natuursteenkeien
- Tegels

Buitengebied subthema

- Betonstraatstenen
- Elementverharding
- Gebakken klinkers
- Halfverharding
- Natuursteenkeien
- Tegels

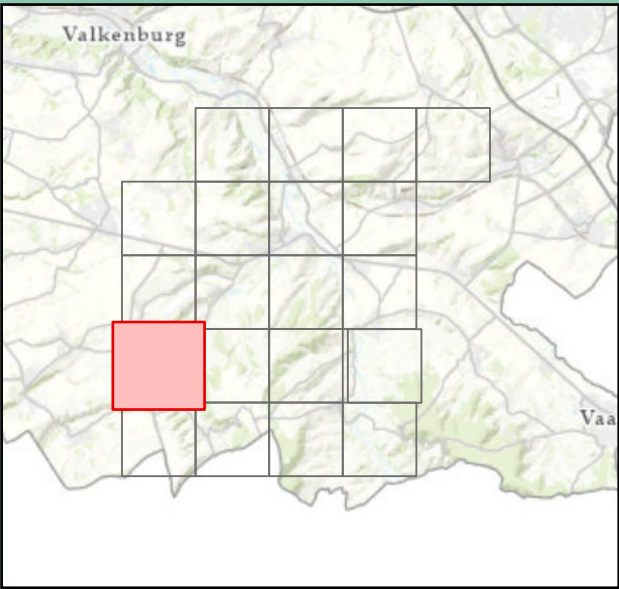

Paginanummer: 13


Datum: 19 december 2025

Opdrachtgever: gemeente Gulpen- Wittem

Projectnummer: GW-2025-05



Idverde advies B.V.
VESTIGING ROERMOND
Willemsplein 2
5211 AK 's-Hertogenbosch
073 205 1100
advies@idverde.nl
www.idverde.nl

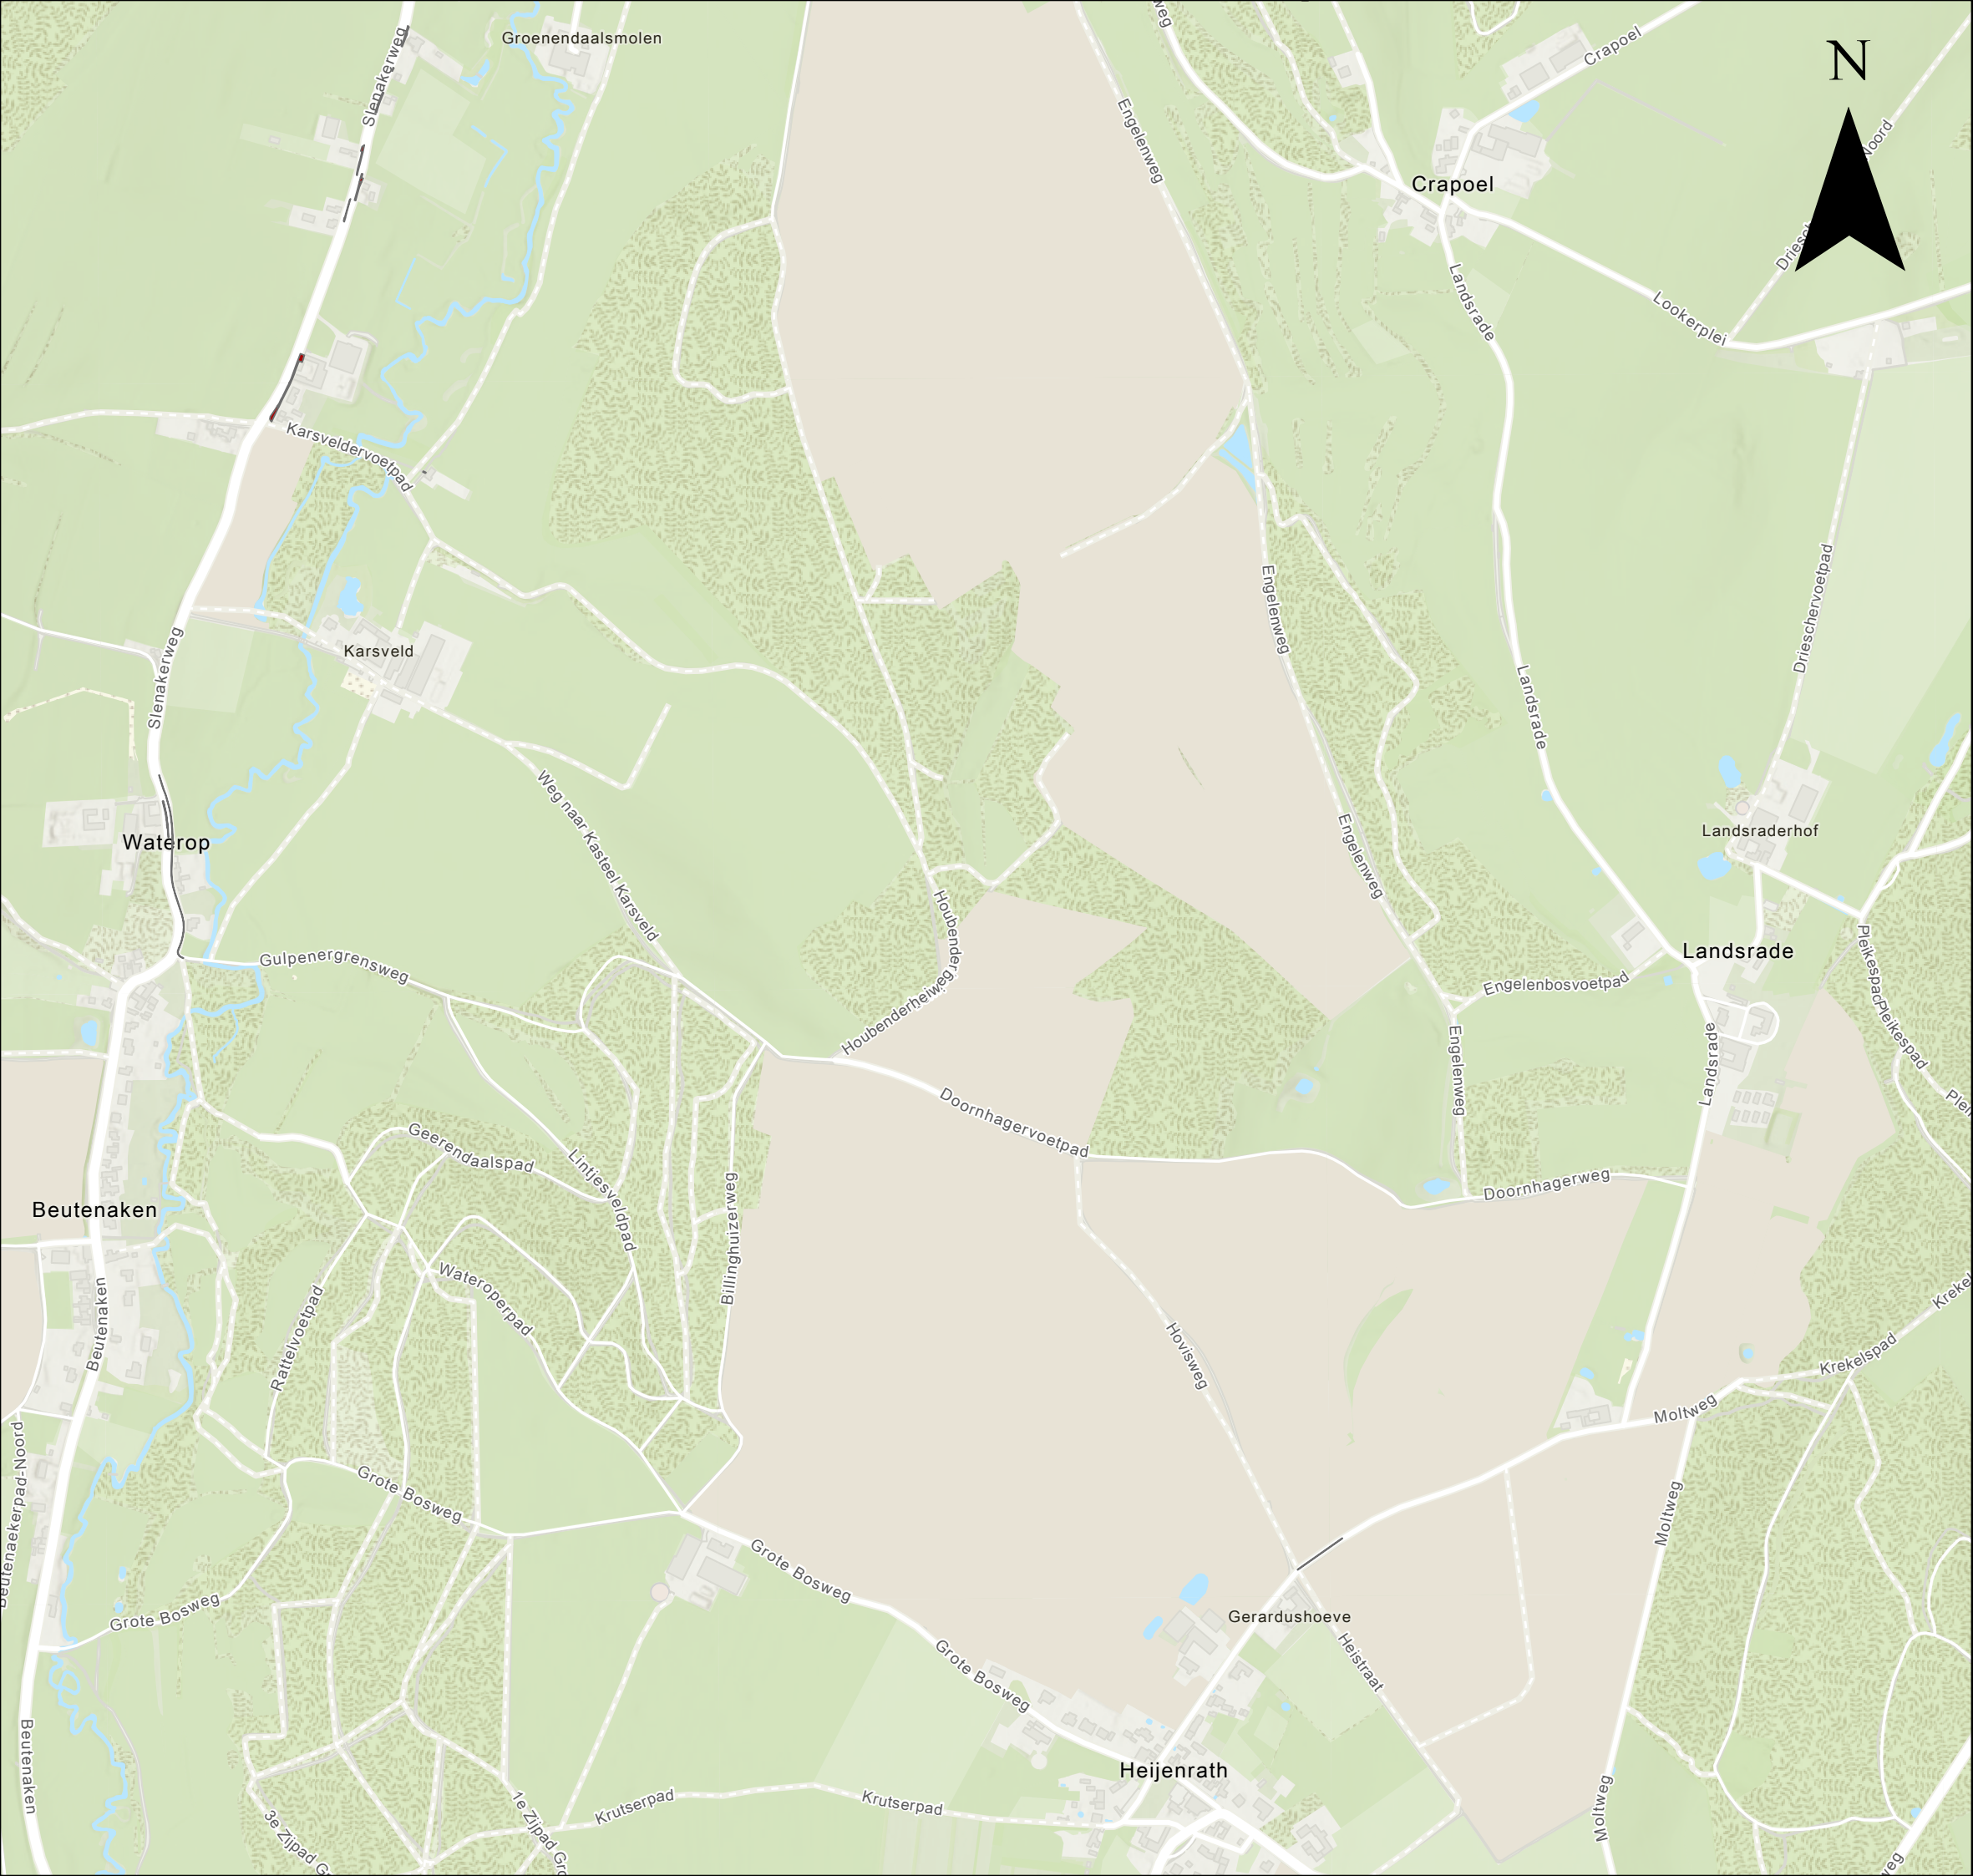

Verhardingen industrieterrein en buitengebied Gulpen- Wittem


Legenda

Bedrijventerrein subthema

- Betonstraatstenen
- Elementverharding
- Gebakken klinkers
- Natuursteenkeien
- Tegels

Buitengebied subthema


- Betonstraatstenen
- Elementverharding
- Gebakken klinkers
- Halfverharding
- Natuursteenkeien
- Tegels

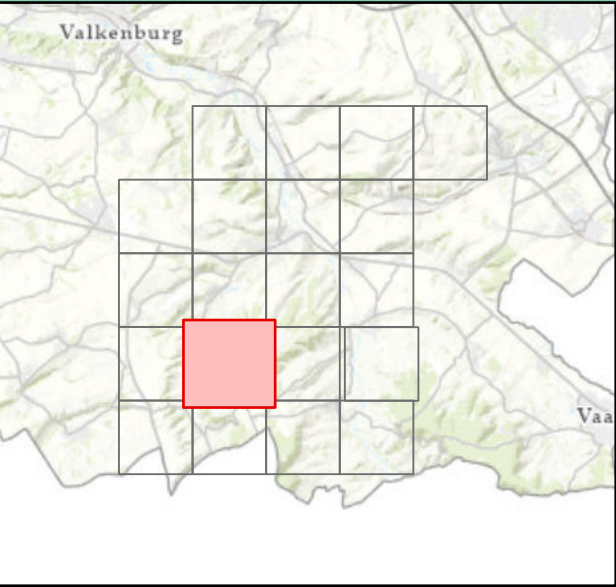

Paginanummer: 14
Datum: 19 december 2025
Opdrachtgever: gemeente Gulpen- Wittem
Projectnummer: GW-2025-05




Idverde advies B.V.
VESTIGING ROERMOND
Willemsplein 2
5211 AK 's-Hertogenbosch
073 205 1100
advies@idverde.nl
www.idverde.nl

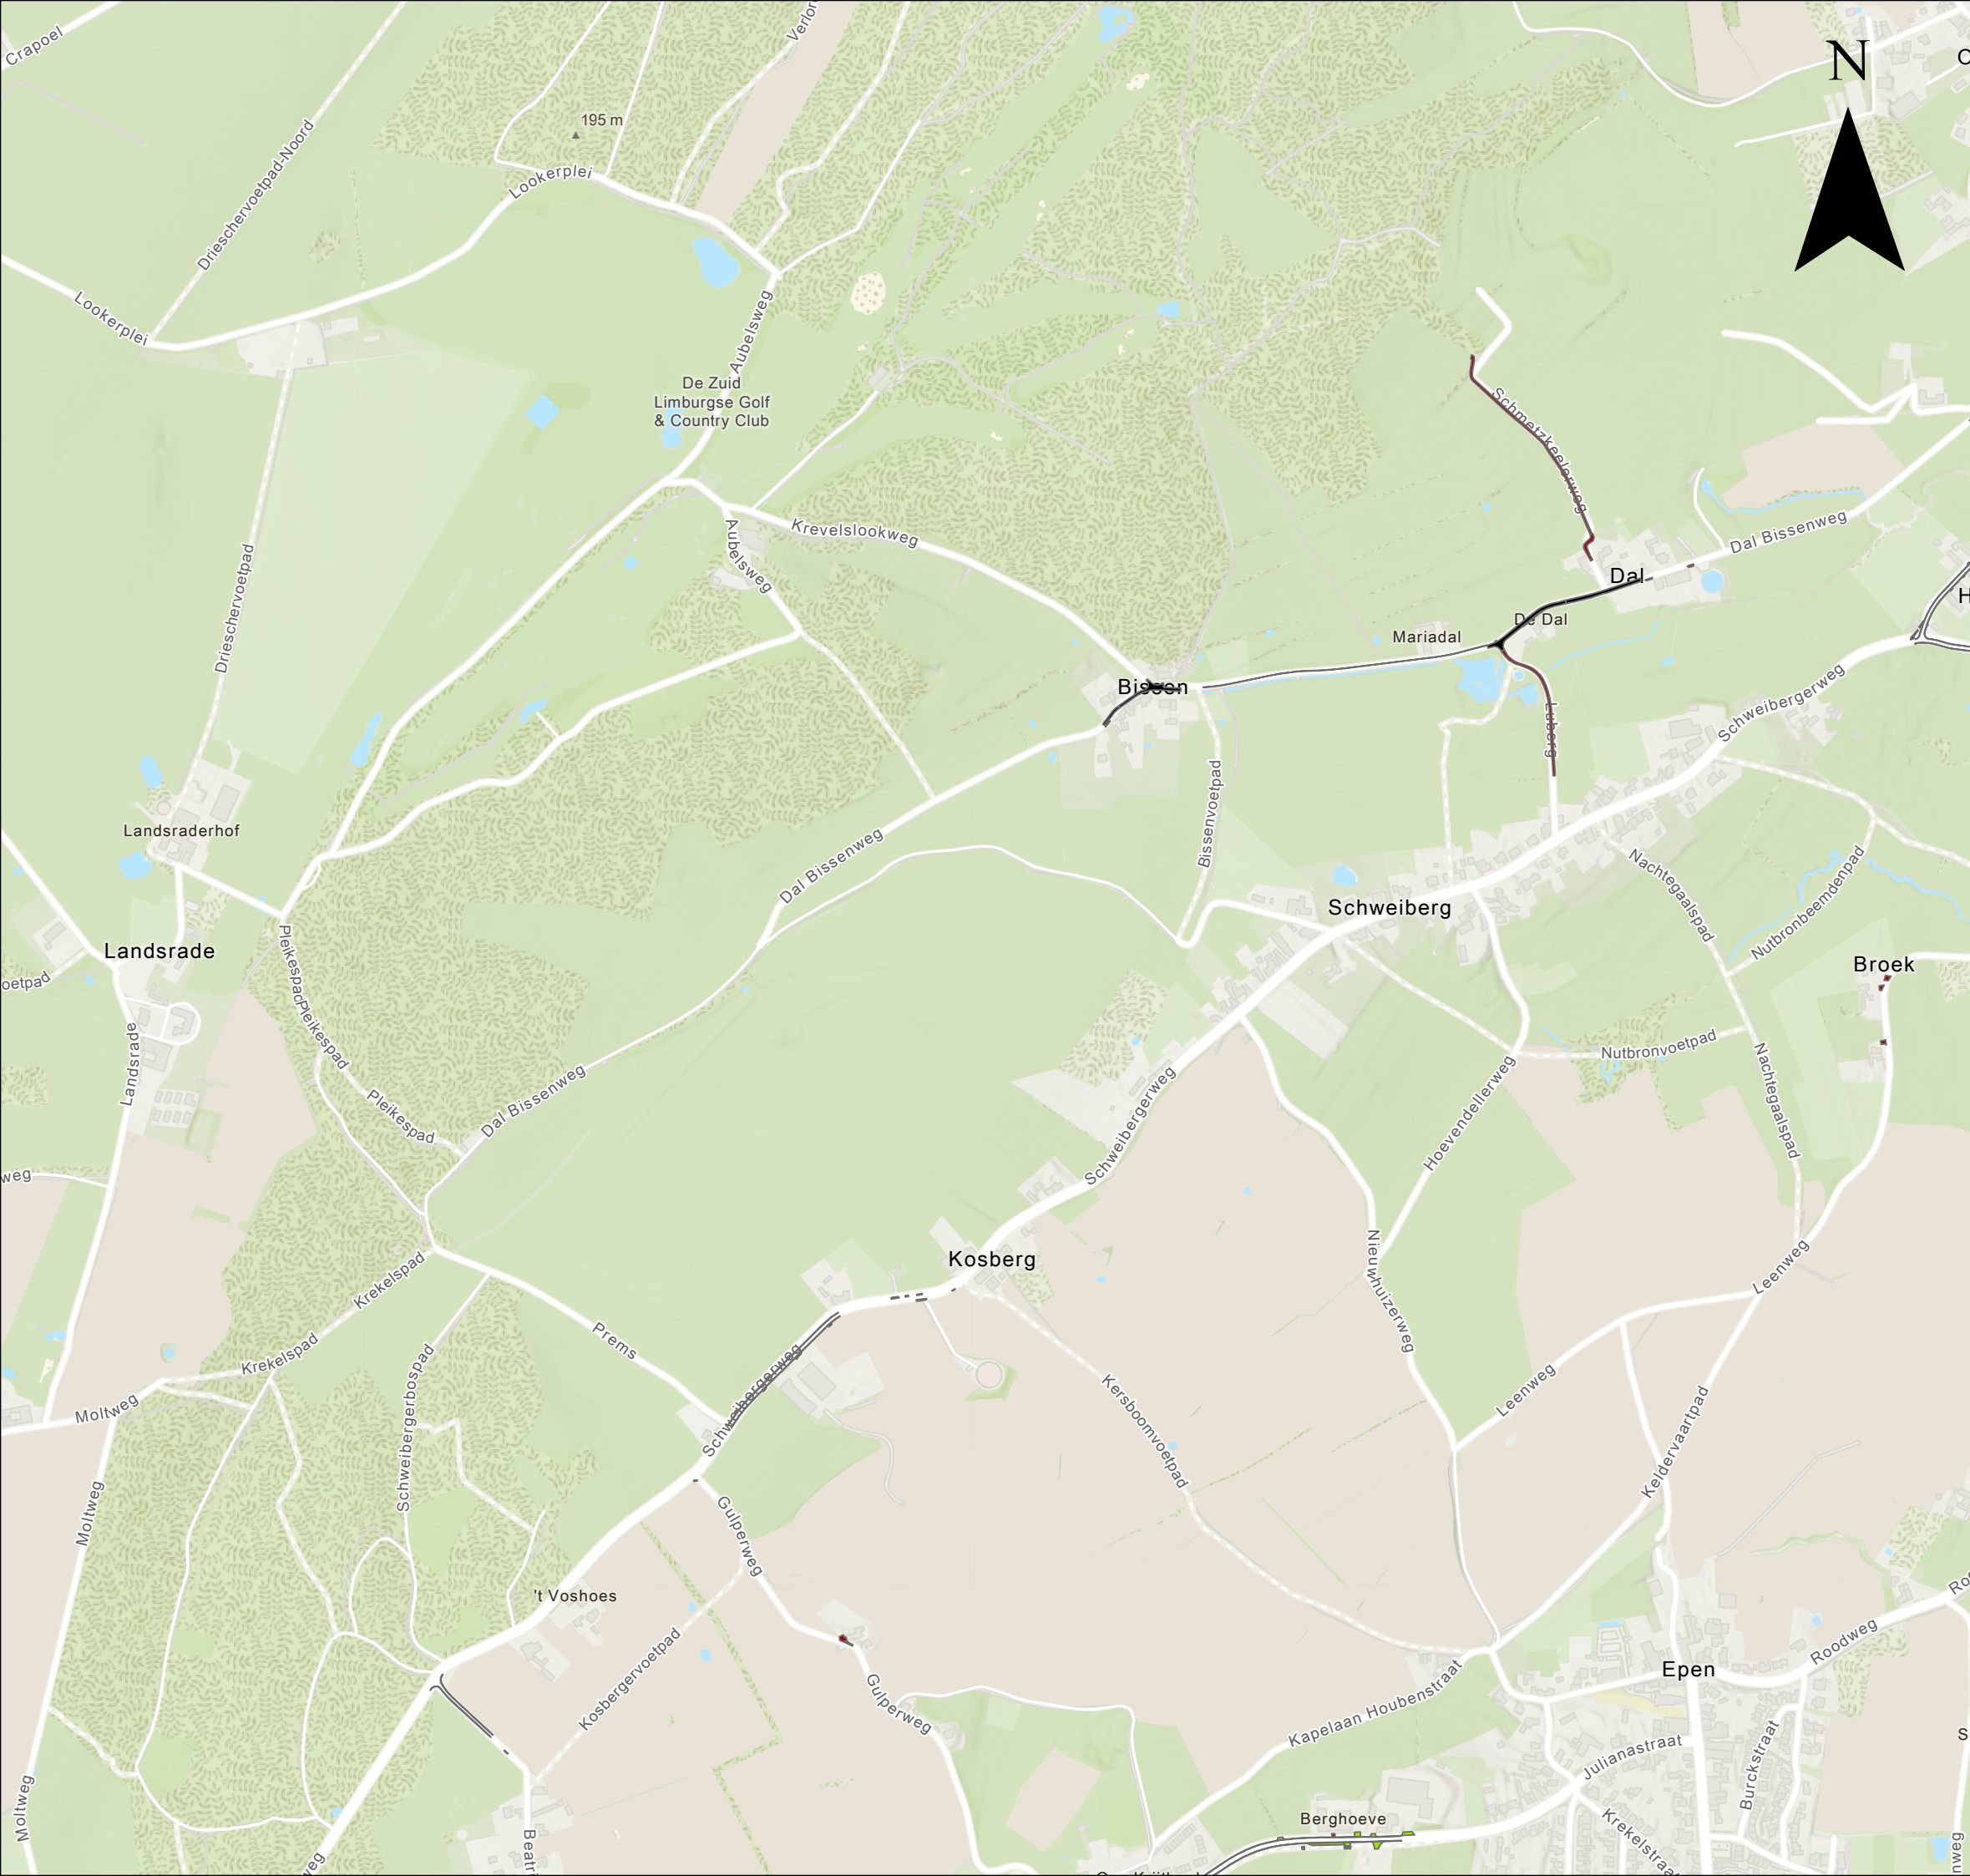


Verhardingen industrieterrein en buitengebied Gulpen- Wittem

Legenda	
Bedrijventerrein subthema	Buitengebied subthema
 Betonstraatstenen	 Betonstraatstenen
 Elementverharding	 Elementverharding
 Gebakken klinkers	 Gebakken klinkers
 Natuursteenkeien	 Natuursteenkeien
 Tegels	 Tegels

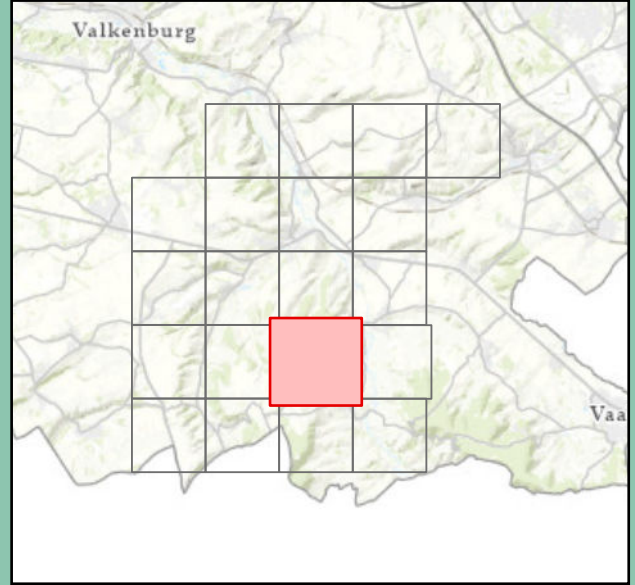

Paginanummer: 15
Datum: 19 december 2025
Opdrachtgever: gemeente Gulpen- Wittem
Projectnummer: GW-2025-05

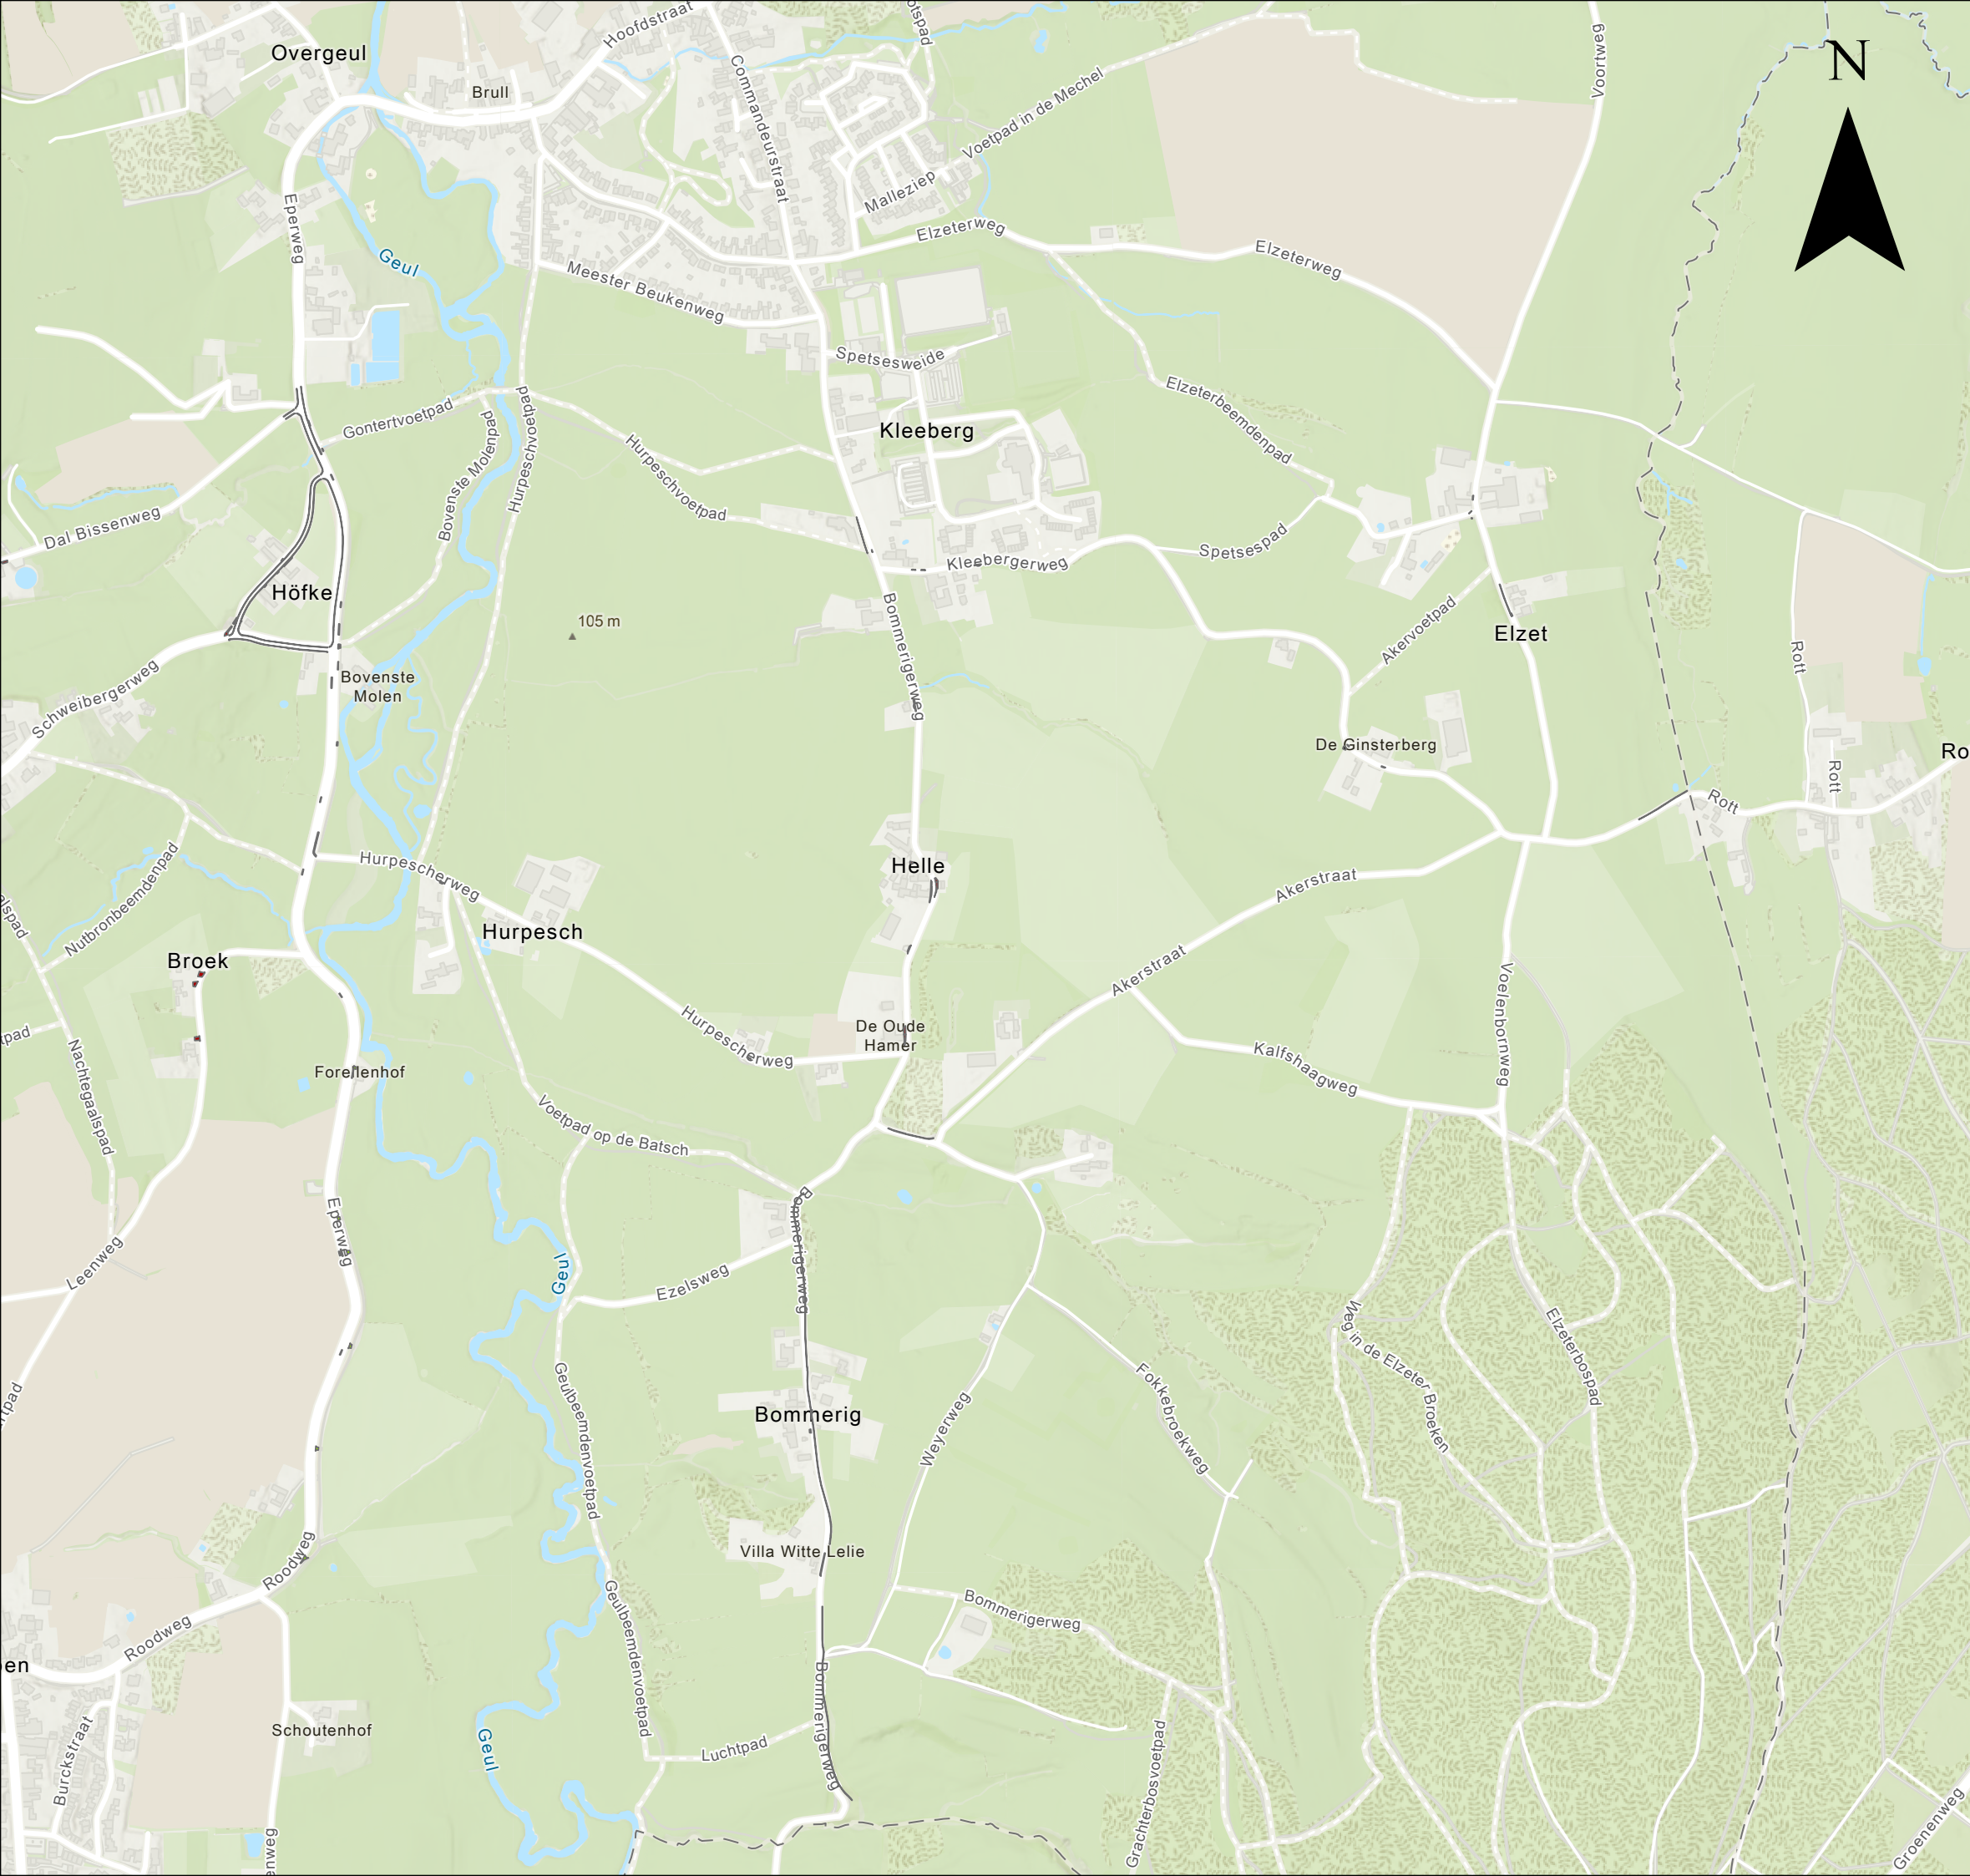

Verhardingen industrieterrein en buitengebied Gulpen- Wittem


Legenda

Bedrijventerrein subthema

- Betonstraatstenen
- Elementverharding
- Gebakken klinkers
- Natuursteenkeien
- Tegels

Buitengebied subthema

- Betonstraatstenen
- Elementverharding
- Gebakken klinkers
- Halfverharding
- Natuursteenkeien
- Tegels

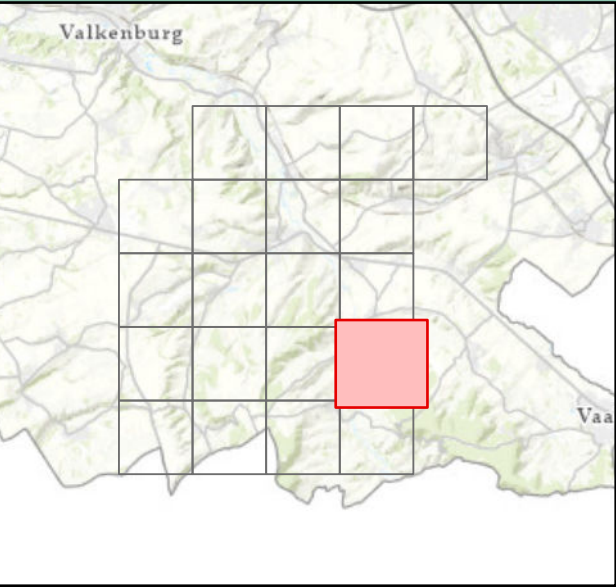

Paginanummer: 16
Datum: 19 december 2025
Opdrachtgever: gemeente Gulpen- Wittem
Projectnummer: GW-2025-05



Idverde advies B.V.
VESTIGING ROERMOND
Willemsplein 2
5211 AK 's-Hertogenbosch
073 205 1100
advies@idverde.nl
www.idverde.nl



Verhardingen industrieterrein en buitengebied Gulpen- Wittem


Legenda

Bedrijventerrein subthema

- Betonstraatstenen
- Elementverharding
- Gebakken klinkers
- Natuursteenkeien
- Tegels

Buitengebied subthema


- Betonstraatstenen
- Elementverharding
- Gebakken klinkers
- Halfverharding
- Natuursteenkeien
- Tegels

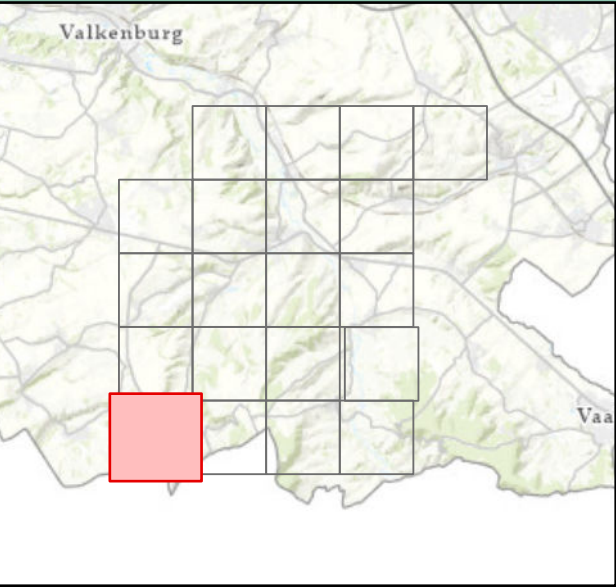

Paginanummer: 17
Datum: 19 december 2025
Opdrachtgever: gemeente Gulpen- Wittem
Projectnummer: GW-2025-05



Idverde advies B.V.
VESTIGING ROERMOND
Willemsplein 2
5211 AK 's-Hertogenbosch
073 205 1100
advies@idverde.nl
www.idverde.nl

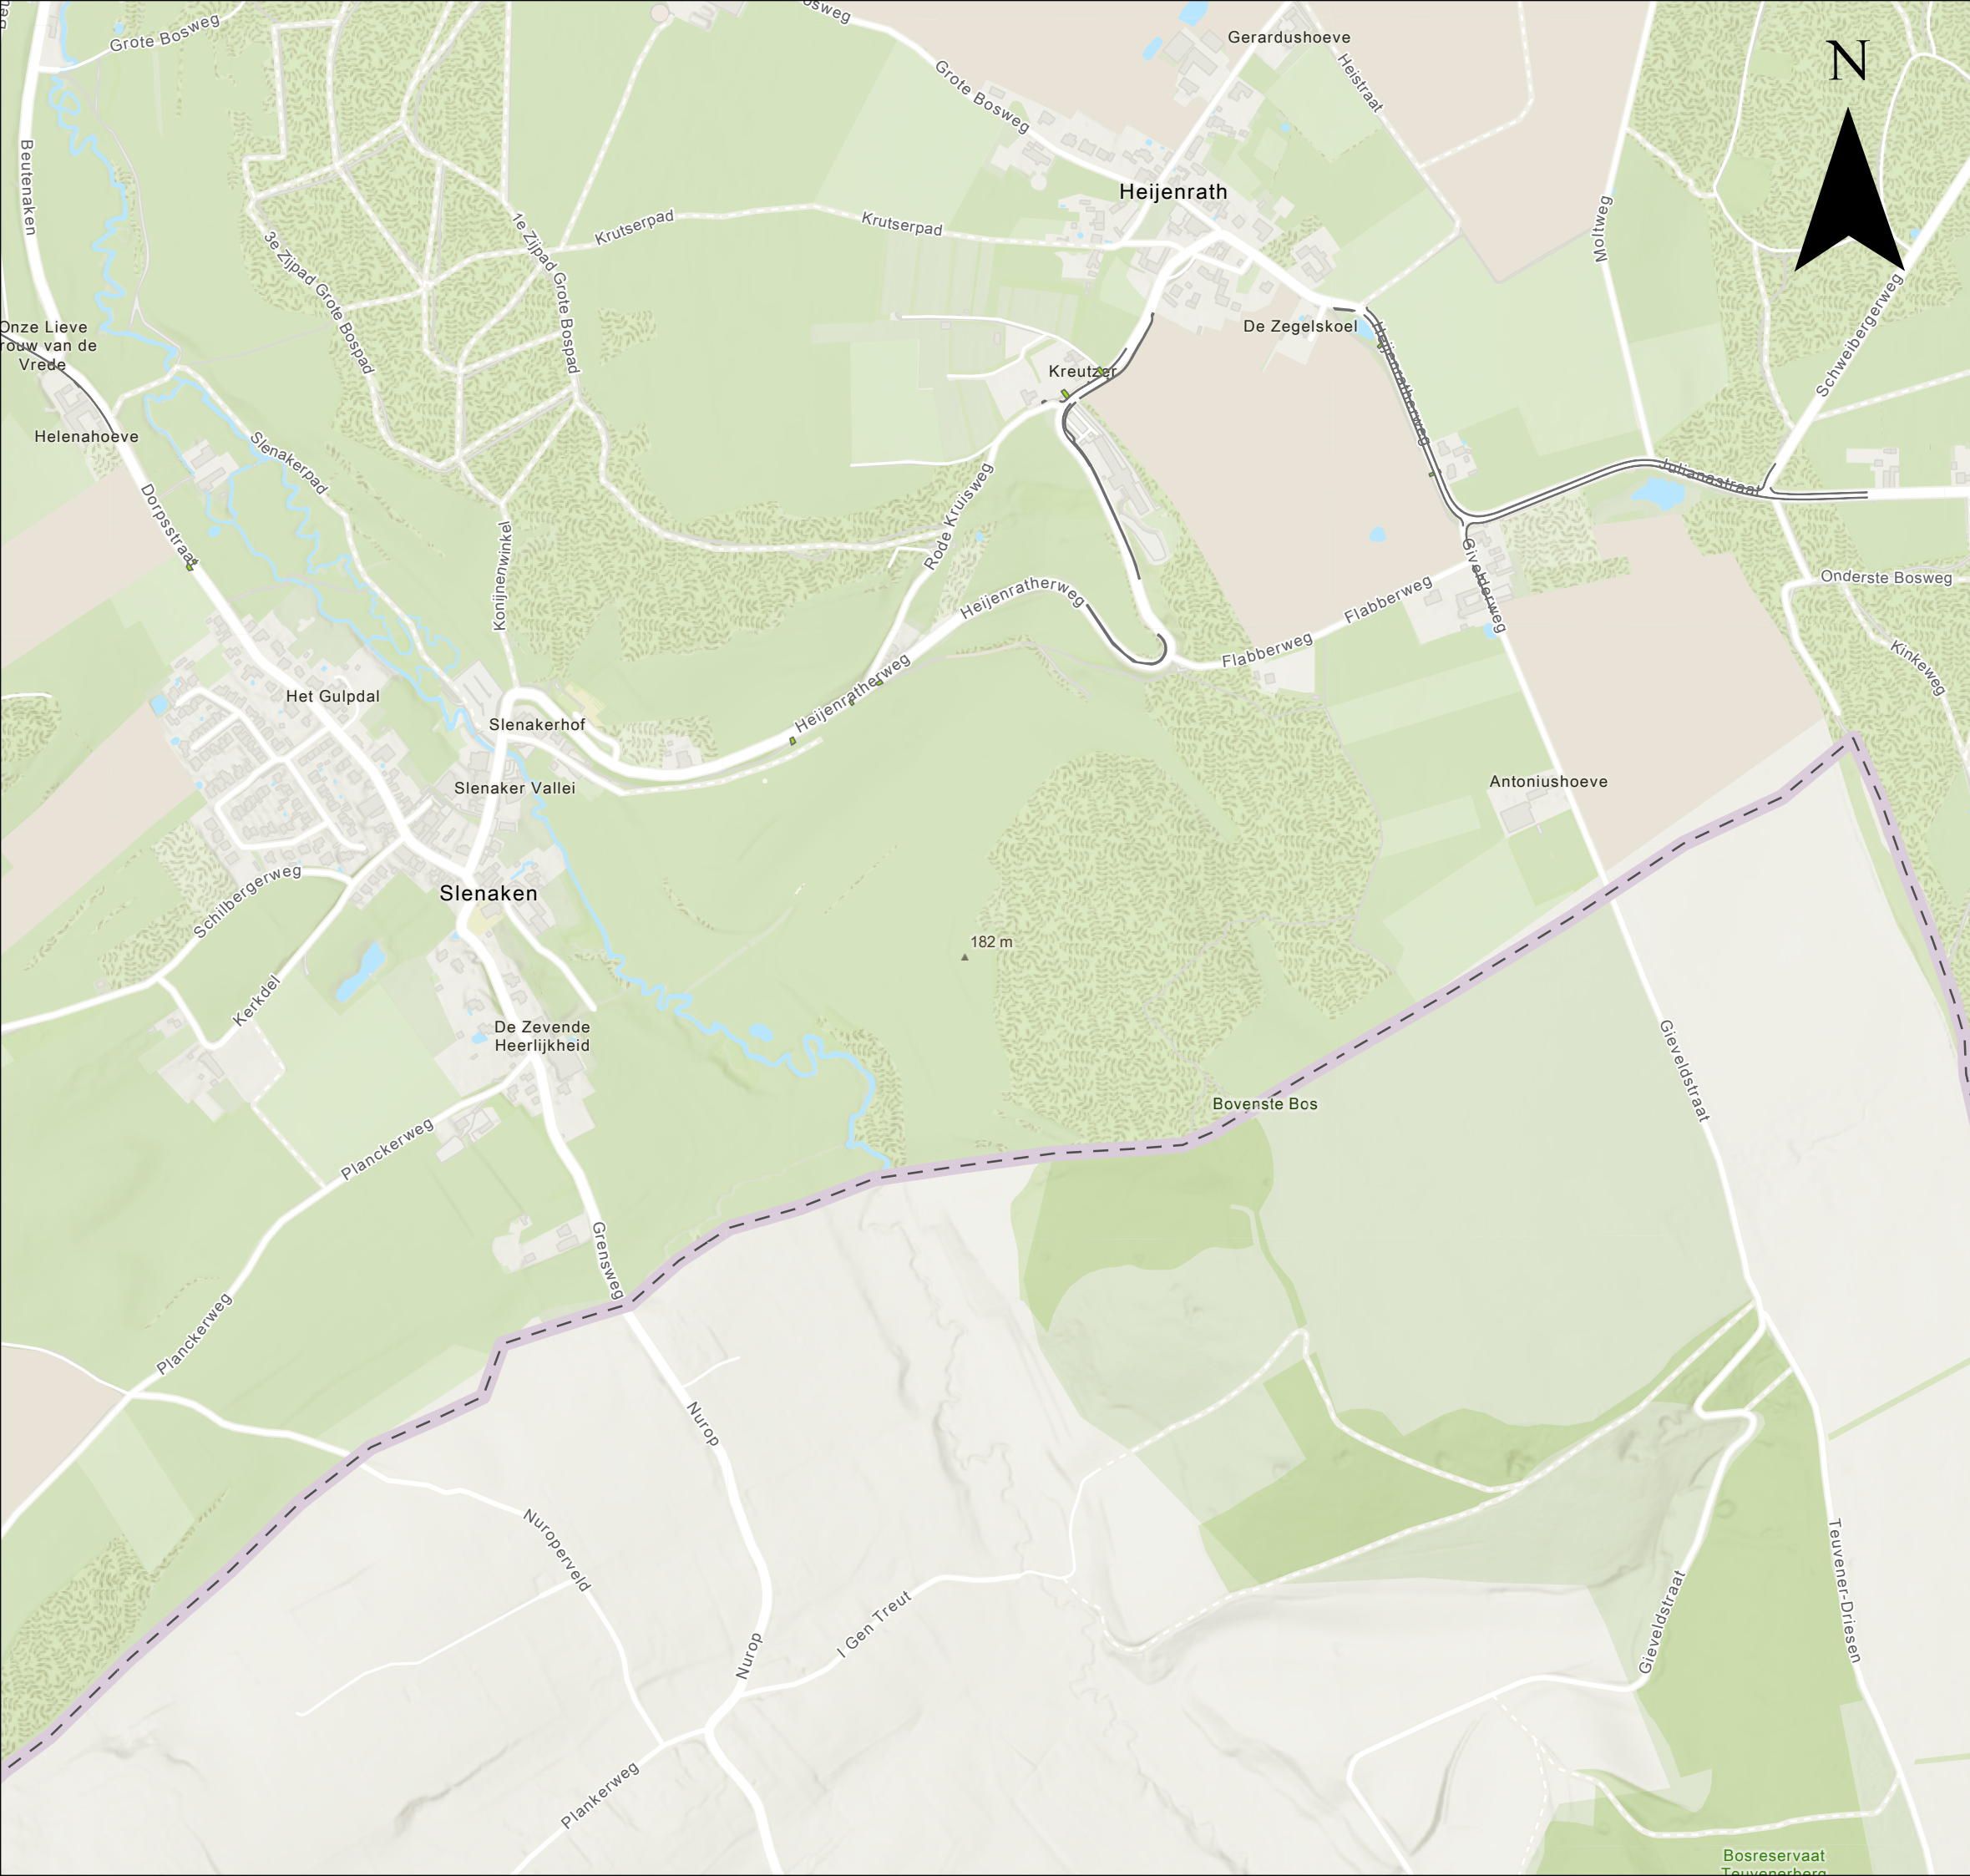

Verhardingen industrieterrein en buitengebied Gulpen- Wittem


Legenda

Bedrijventerrein subthema

- Betonstraatstenen
- Elementverharding
- Gebakken klinkers
- Natuursteenkeien
- Tegels

Buitengebied subthema


- Betonstraatstenen
- Elementverharding
- Gebakken klinkers
- Halfverharding
- Natuursteenkeien
- Tegels

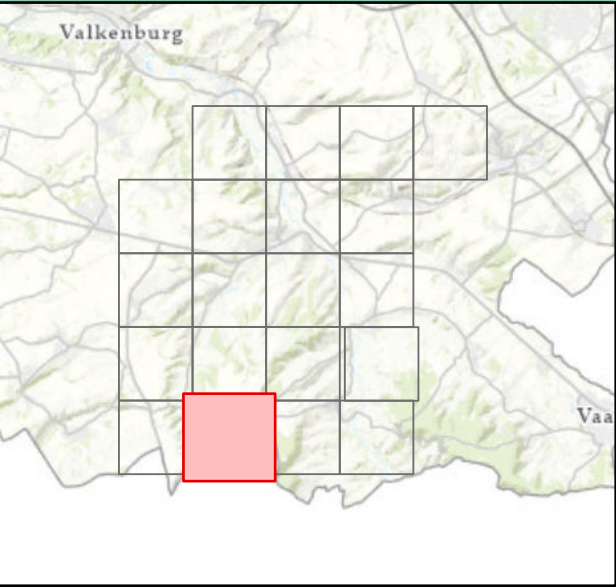

Paginanummer: 18
Datum: 19 december 2025
Opdrachtgever: gemeente Gulpen- Wittem
Projectnummer: GW-2025-05




Idverde advies B.V.
VESTIGING ROERMOND
Willemsplein 2
5211 AK 's-Hertogenbosch
073 205 1100
advies@idverde.nl
www.idverde.nl

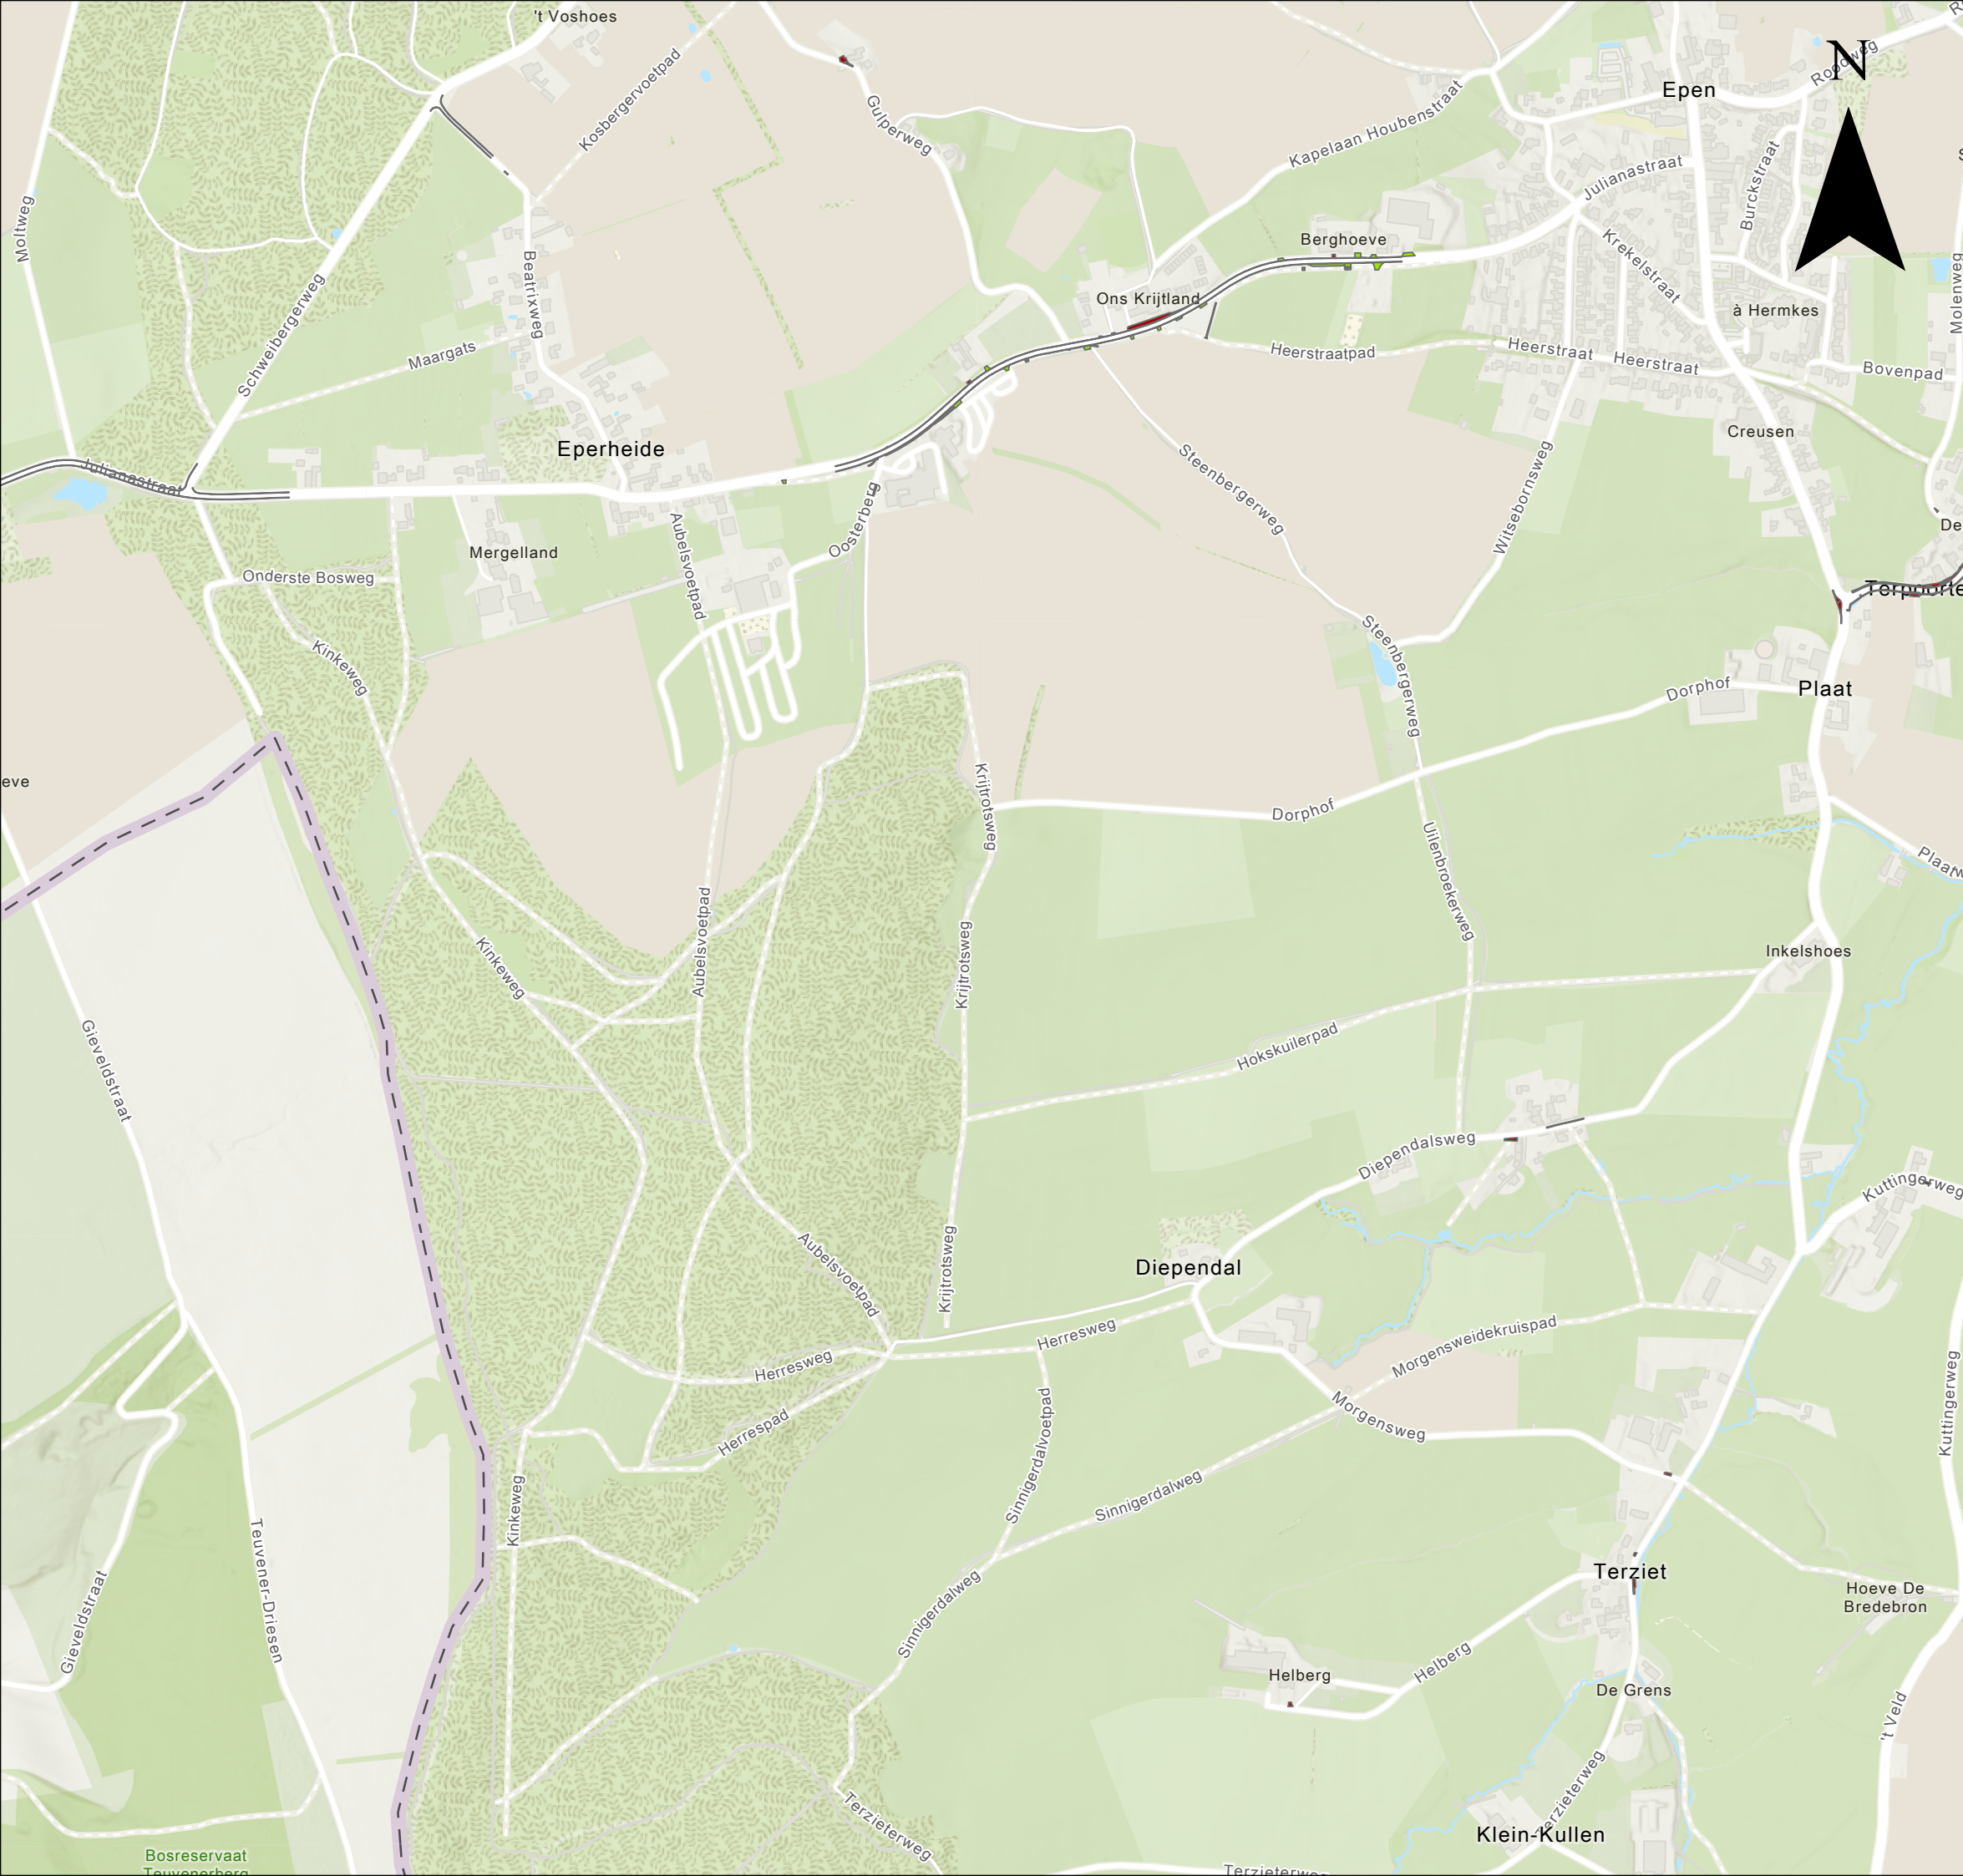

Verhardingen industrieterrein en buitengebied Gulpen- Wittem


Legenda	
Bedrijventerrein subthema	Buitengebied subthema
 Betonstraatstenen	 Betonstraatstenen
 Elementverharding	 Elementverharding
 Gebakken klinkers	 Gebakken klinkers
 Natuursteenkeien	 Halfverharding
 Tegels	 Natuursteenkeien
	 Tegels

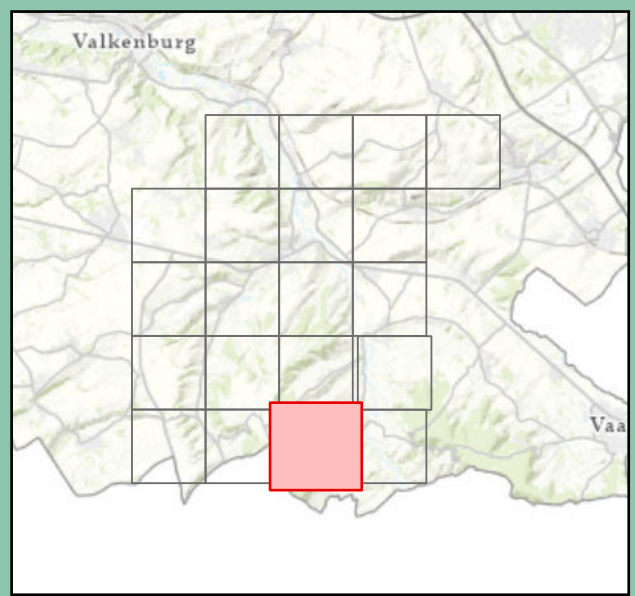

Paginanummer: 19
Datum: 19 december 2025
Opdrachtgever: gemeente Gulpen- Wittem
Projectnummer: GW-2025-05




Idverde advies B.V.
VESTIGING ROERMOND
Willemsplein 2
5211 AK 's-Hertogenbosch
073 205 1100
advies@idverde.nl
www.idverde.nl

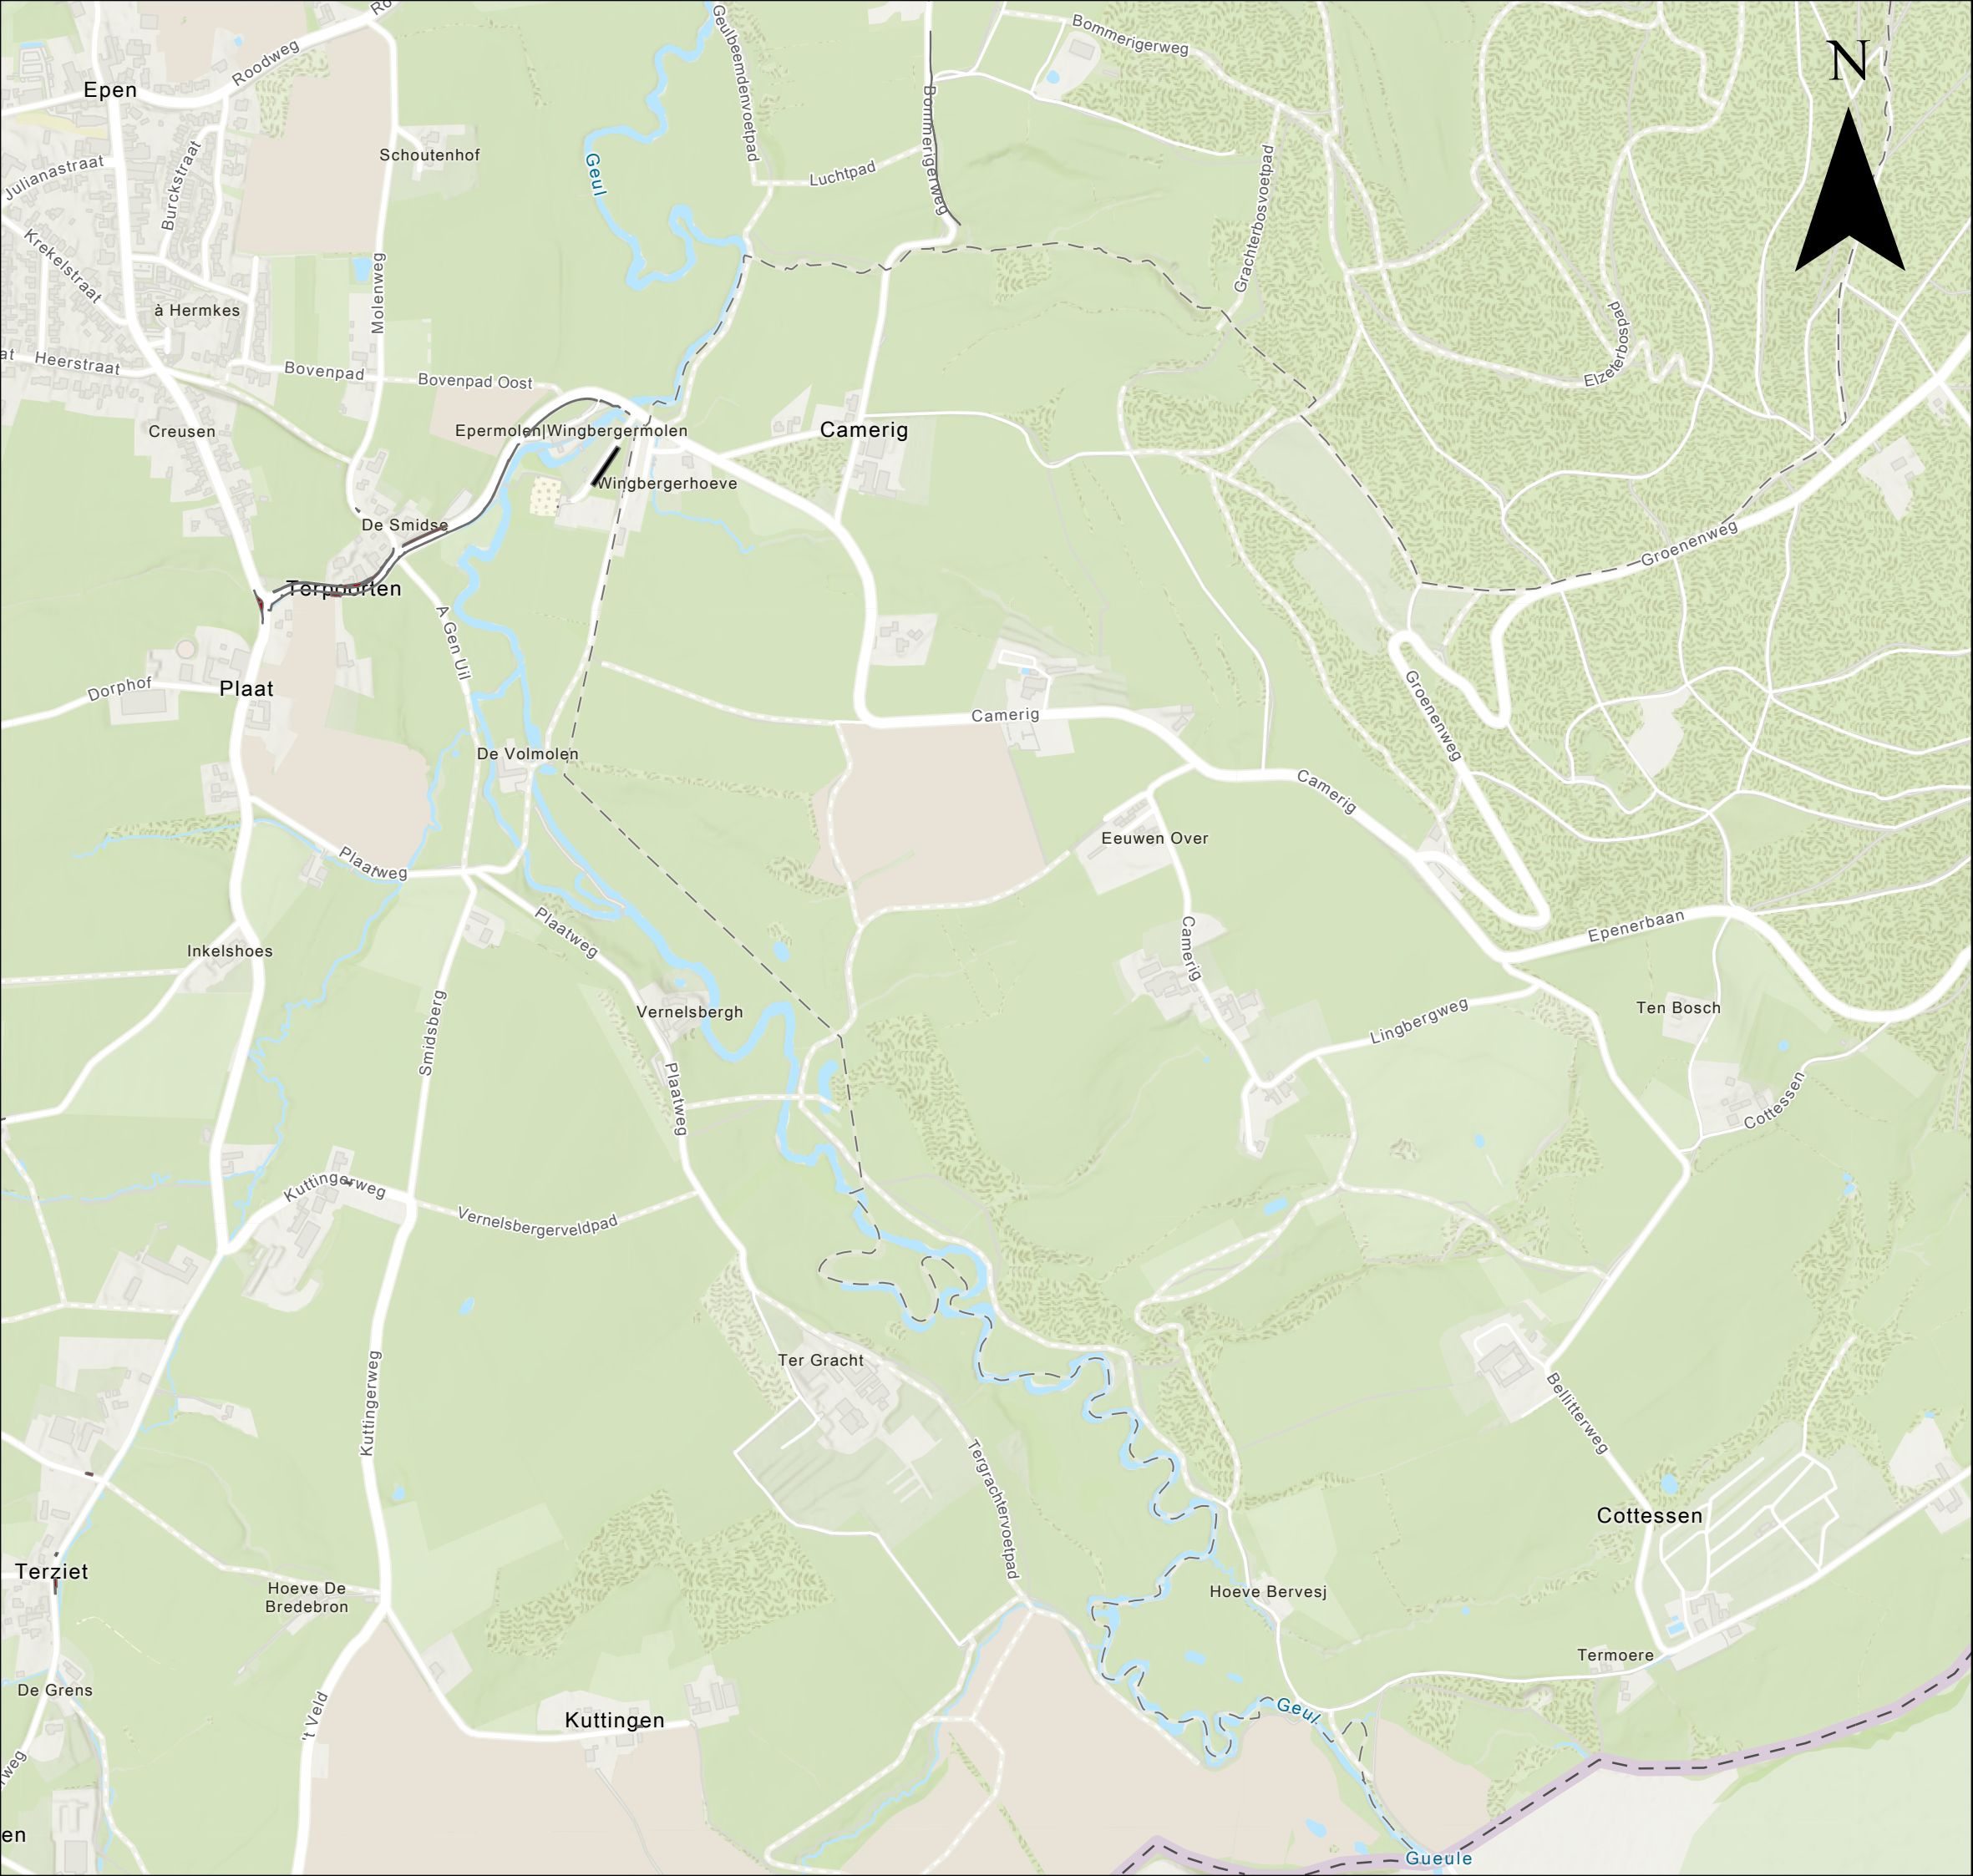

Verhardingen industrieterrein en buitengebied Gulpen- Wittem

Legenda	
Bedrijventerrein subthema	Buitengebied subthema
Betonstraatstenen	Betonstraatstenen
Elementverharding	Elementverharding
Gebakken klinkers	Gebakken klinkers
Natuursteenkeien	Halfverharding
Tegels	Natuursteenkeien
	Tegels

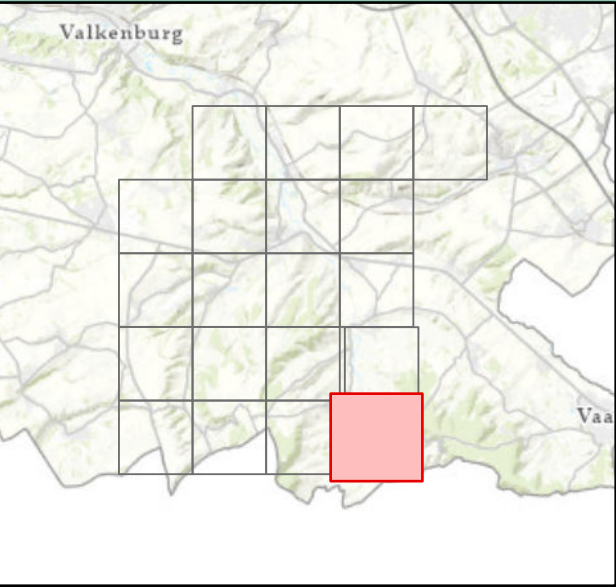

Paginanummer: 20
Datum: 19 december 2025
Opdrachtgever: gemeente Gulpen- Wittem
Projectnummer: GW-2025-05