


ONTRUIMINGSPLATTEGROND

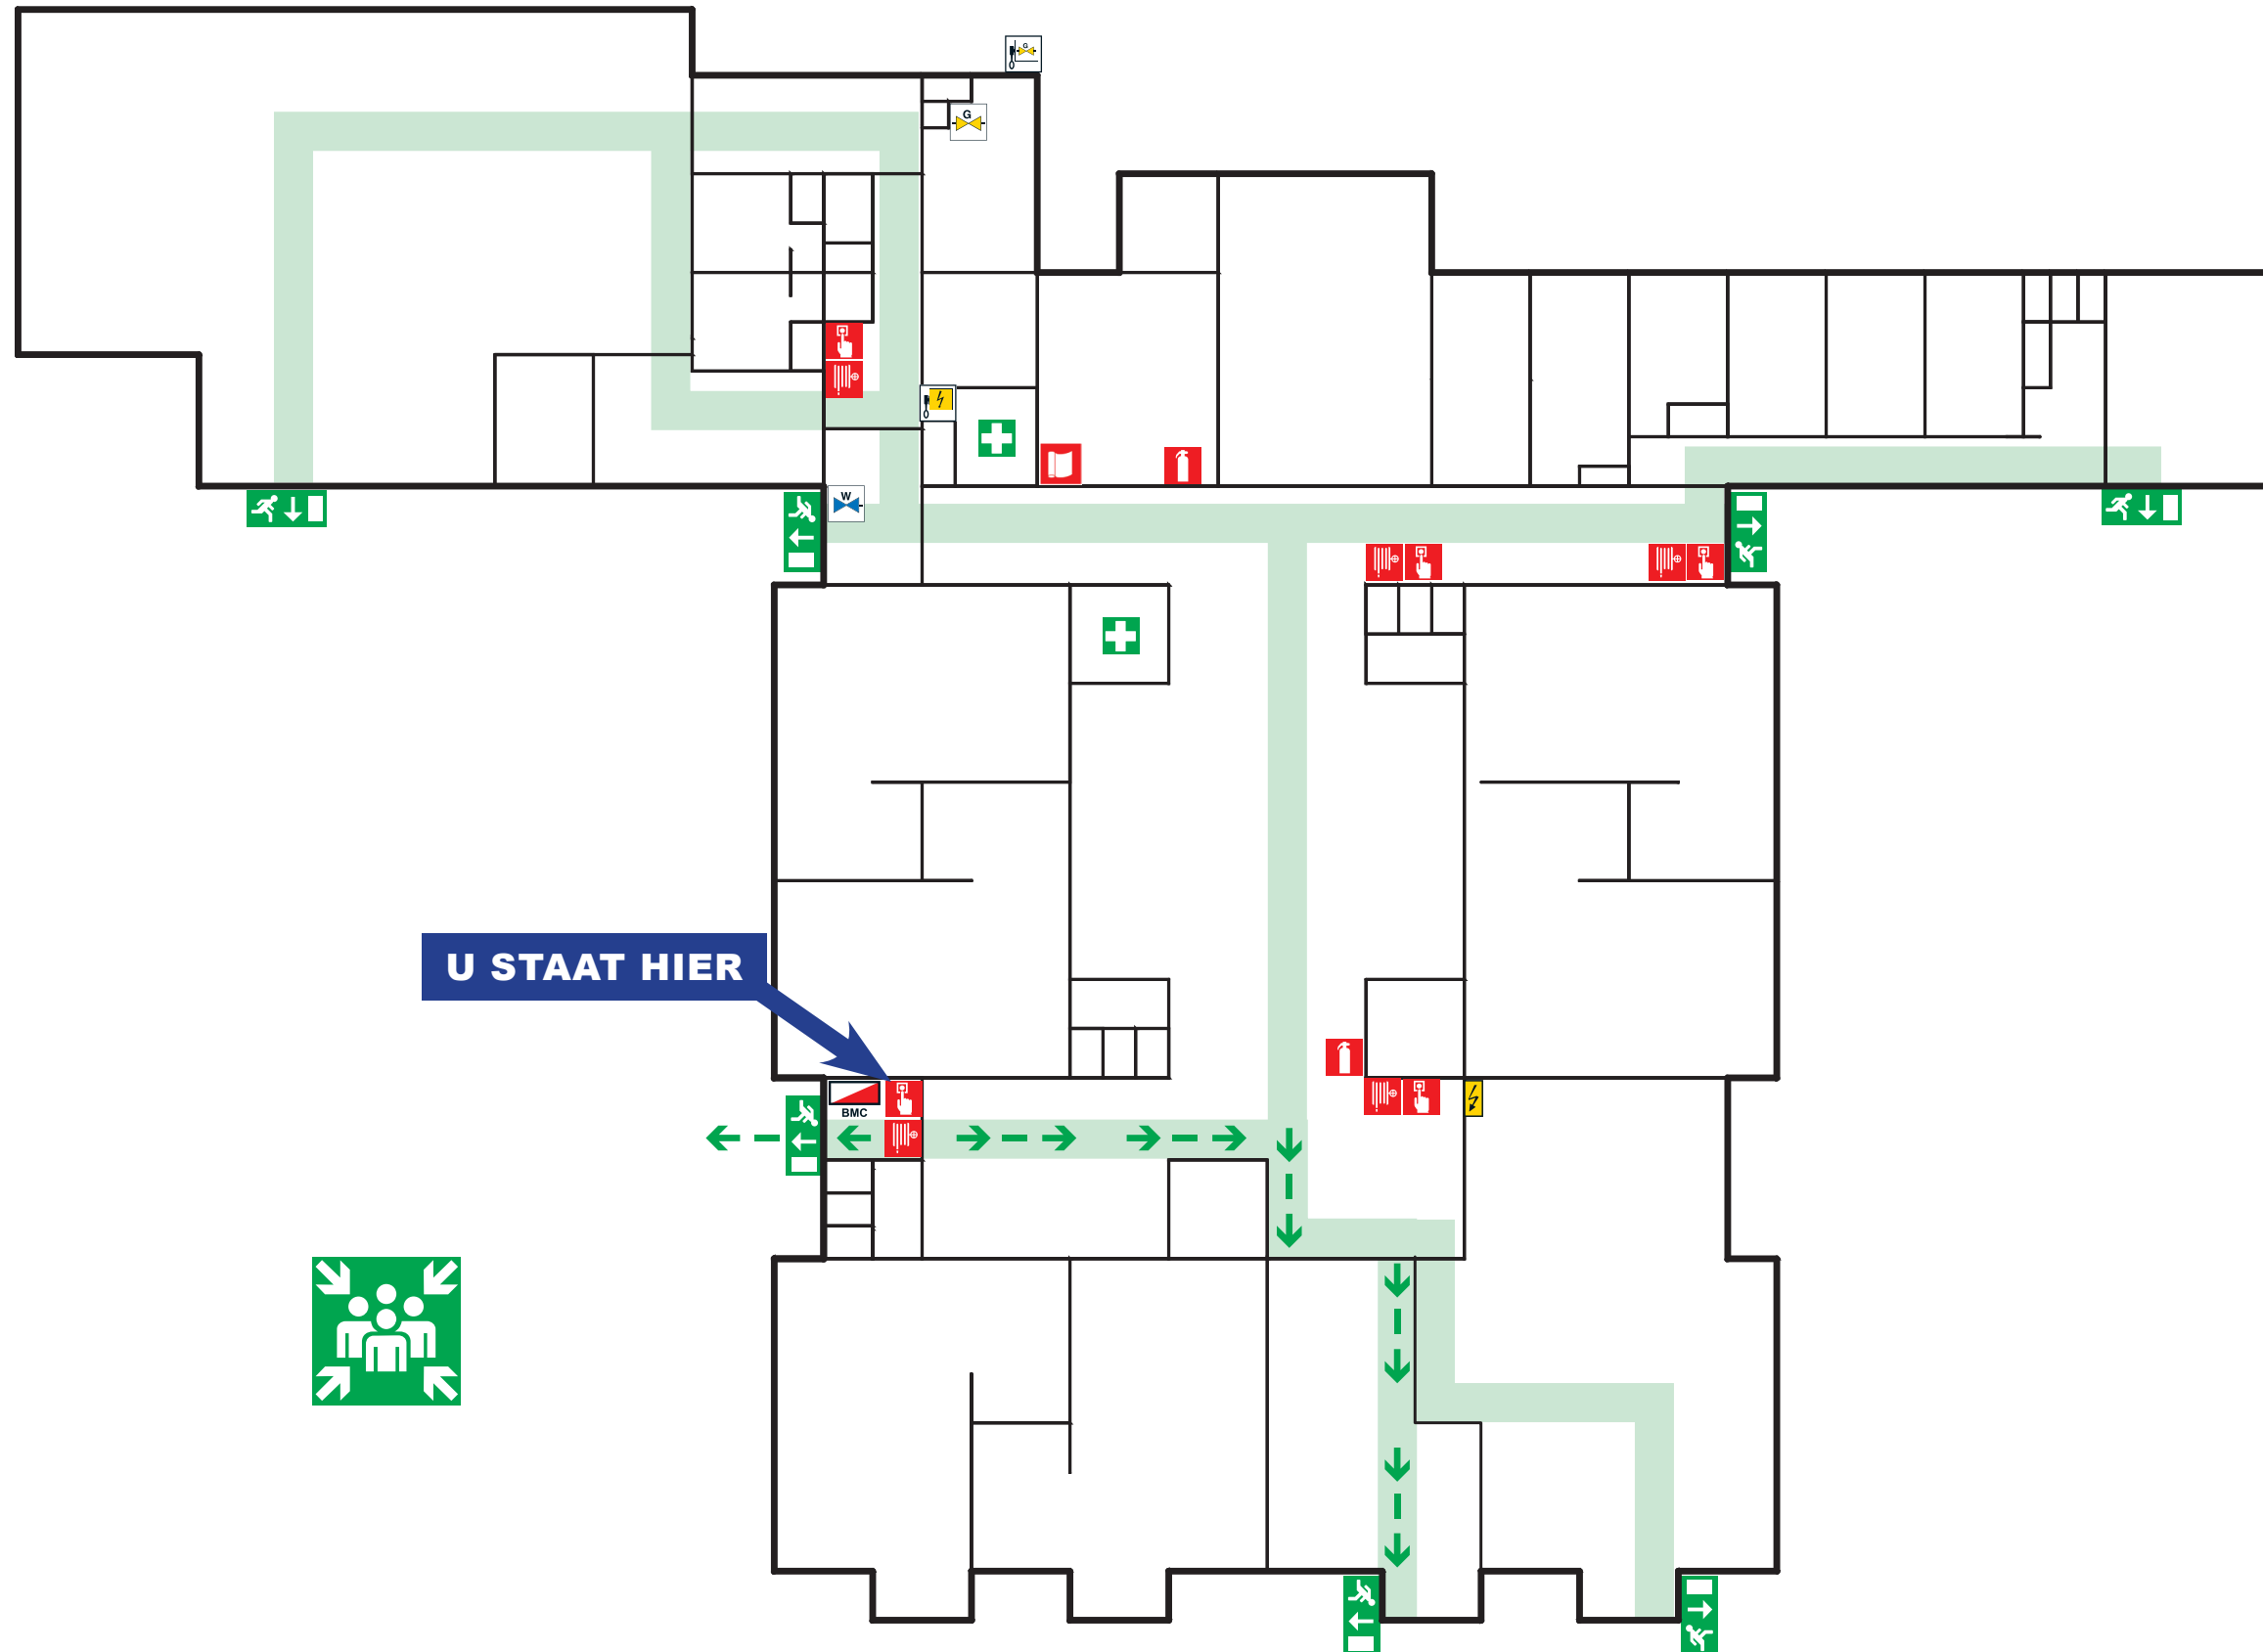

Wat te doen bij Brand:

- Voorkom paniek, blijf rustig
- Meld de brand:
 - [Sla dichtstbijzijnde handbrandmelder in;](#)
 - [Alarmeer hulpdiensten, bel 112;](#)
- Sluit ramen en deuren;
- Blus indien mogelijk;
- Maak gebruik van dichtstbijzijnde nooduitgang;

Wat te doen bij ongevallen:

- Let op eigen veiligheid;
- [Alarmeer hulpdiensten, bel 112;](#)
- Verleen hulp indien mogelijk;
- Stel slachtoffer gerust en laat hem niet alleen;
- Verplaats het slachtoffer niet, tenzij dringend noodzakelijk.

- Brandslanghaspel
- Handbrandmelder
- Brandblusser
- Brandmeldcentrale
- EHBO
- Vluchtrichting
- Vluchtroute
- Meterkast
- Schakelaar elektriciteit
- Afsluiter water
- Zuurstof

ONTRUIMINGSPLATTEGROND BEGANEGROND




PLATAANLAAN 14
3741 WE BAARN
T 035 - 541 62 23
WWW.VLAMPUNT.NL - INFO@VLAMPUNT.NL



ORINOCODREEF 15
3563 ST UTRECHT

ONTRUIMINGSPLATTEGROND

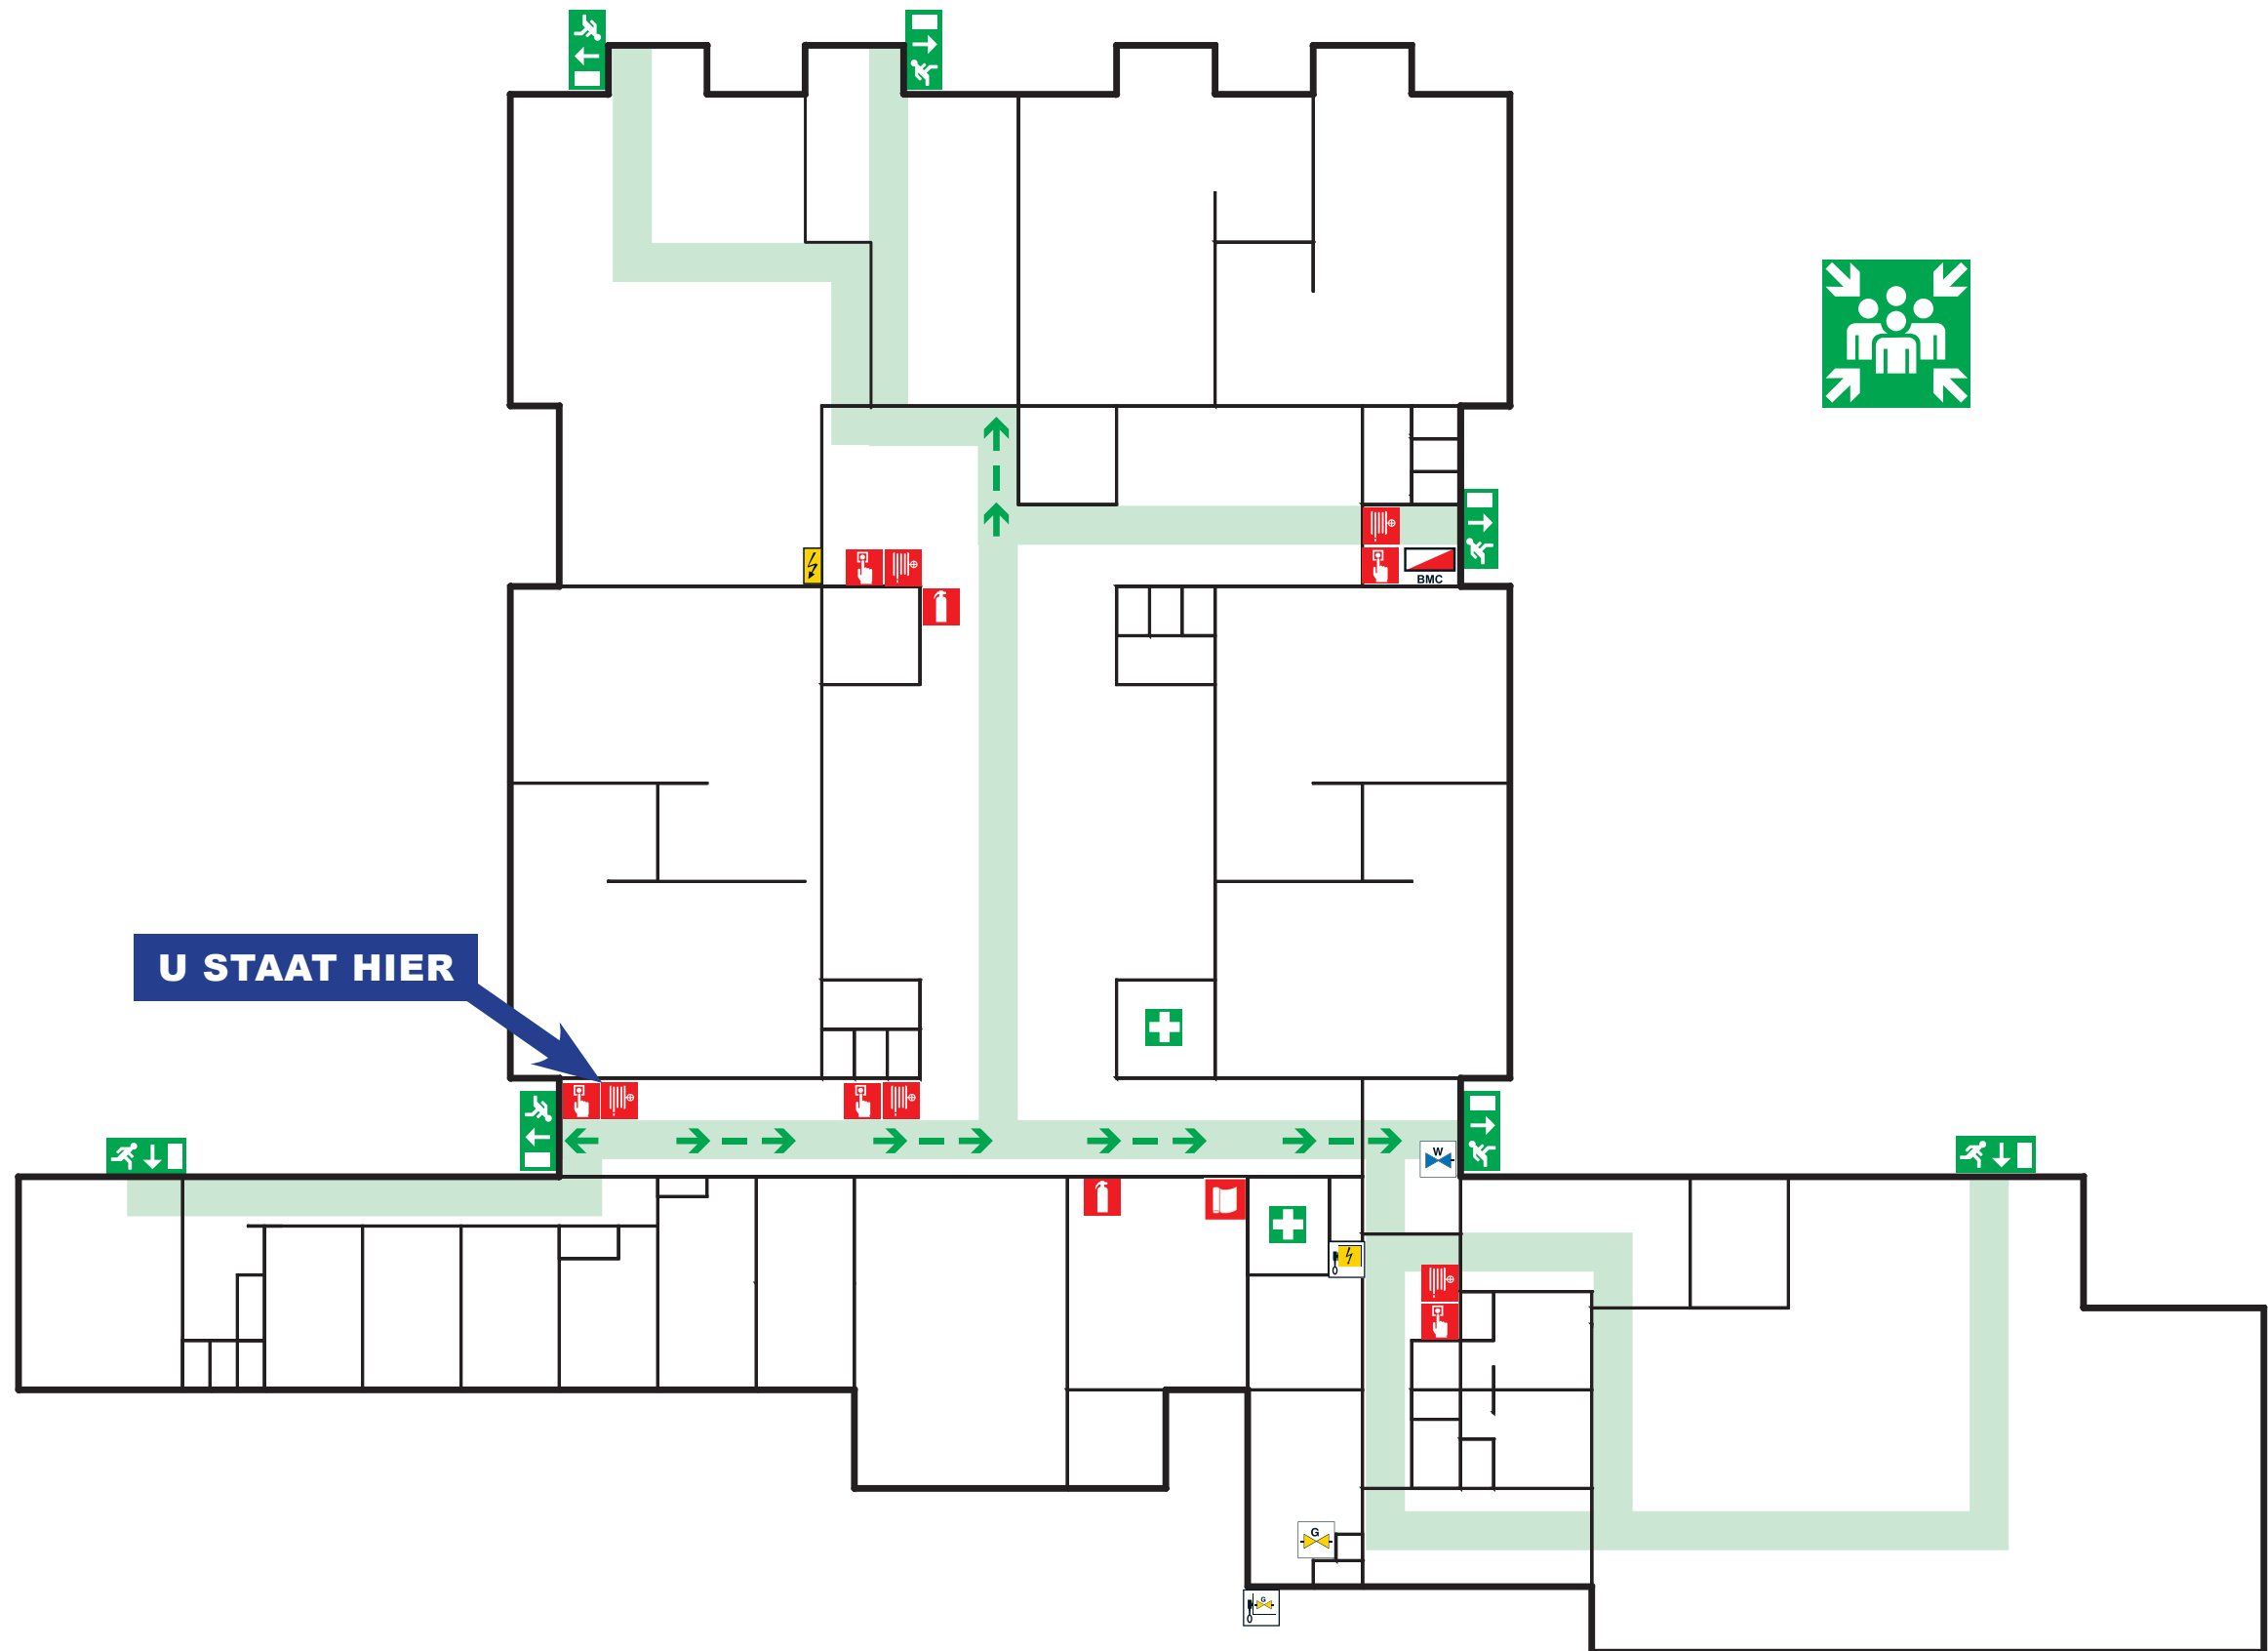

Wat te doen bij Brand:

- Voorkom paniek, blijf rustig
- Meld de brand:
- [Sla dichtstbijzijnde handbrandmelder in;](#)
- [Alarmeer hulpdiensten, bel 112;](#)
- Sluit ramen en deuren;
- Blus indien mogelijk;
- Maak gebruik van dichtstbijzijnde nooduitgang;

Wat te doen bij ongevallen:

- Let op eigen veiligheid;
- [Alarmeer hulpdiensten, bel 112;](#)
- Verleen hulp indien mogelijk;
- Stel slachtoffer gerust en laat hem niet alleen;
- Verplaats het slachtoffer niet, tenzij dringend noodzakelijk.

-  Brandslanghaspel
-  Handbrandmelder
-  Brandblusser
-  Brandmeldcentrale
-  EHBO
-  Vluchtrichting
-  Vluchtroute
-  Meterkast
-  Schakelaar elektriciteit
-  Afsluiter water
-  Zuurstof

ONTRUIMINGSPLATTEGROND BEGANEGROND




PLATAANLAAN 14
3741 WE BAARN
T 035 - 541 62 23
WWW.VLAMPUNT.NL - INFO@VLAMPUNT.NL



ORINOCODREEF 15
3563 ST UTRECHT

ONTRUIMINGSPLATTEGROND

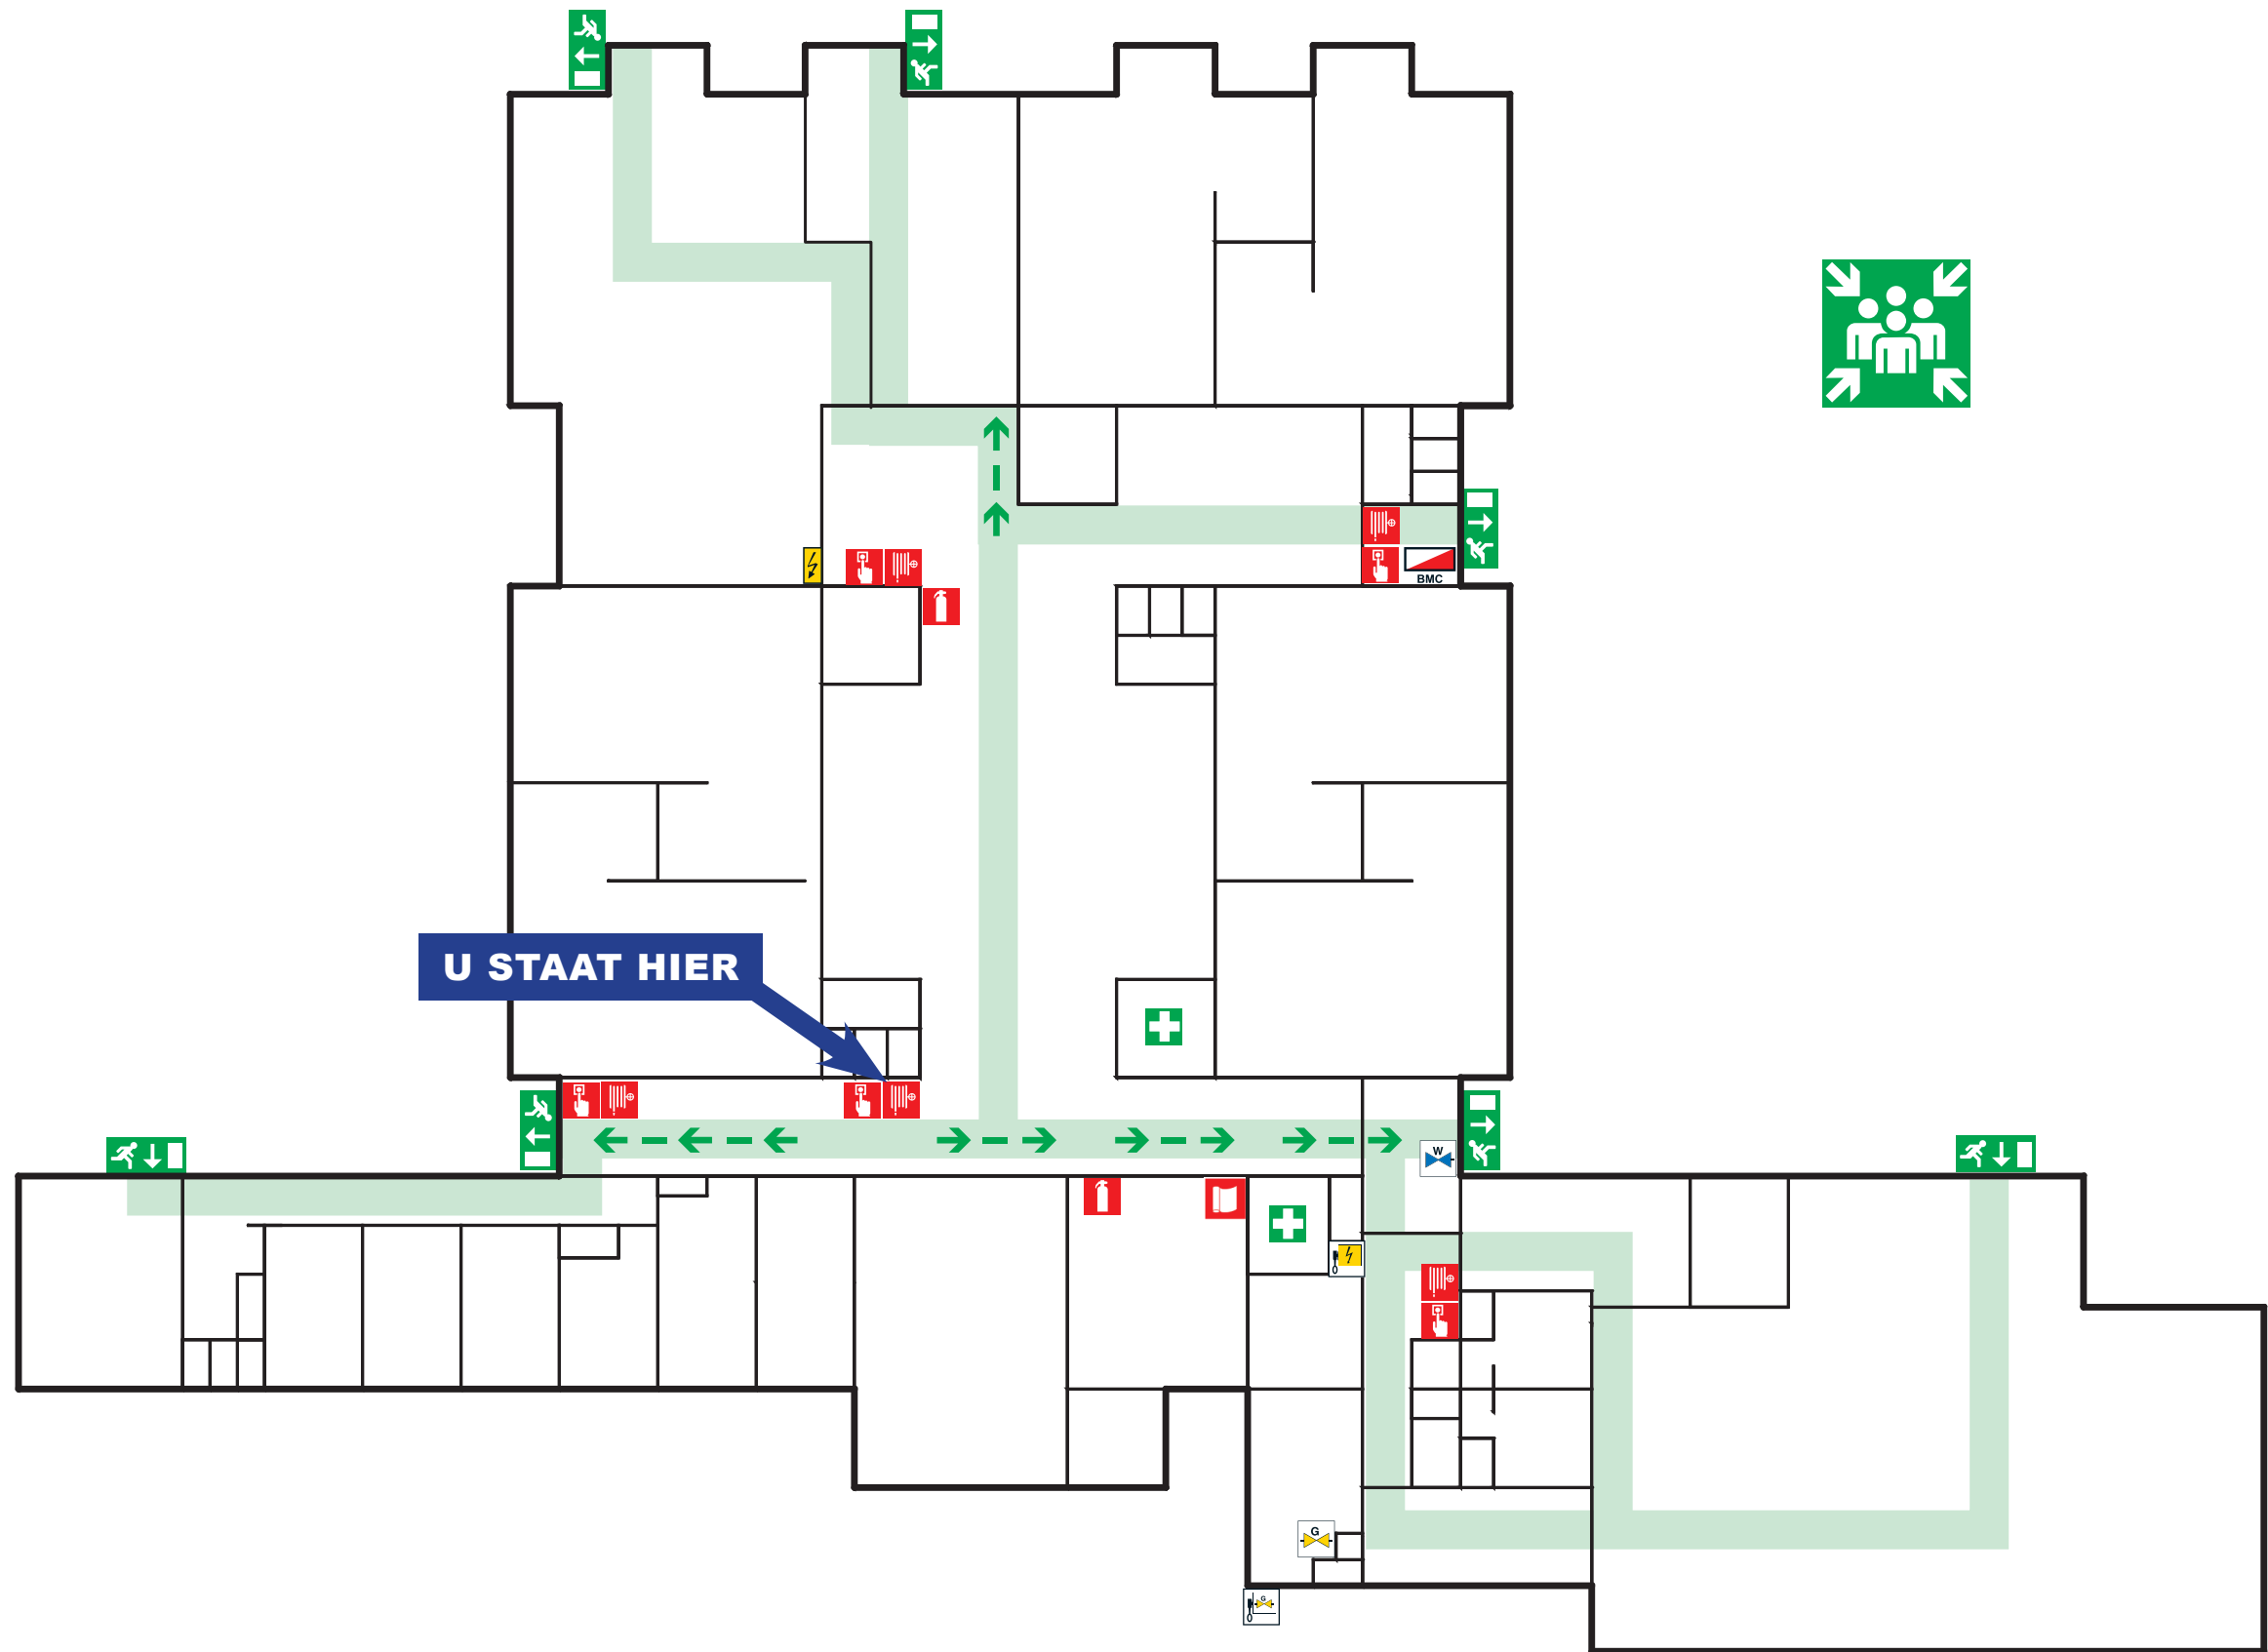

Wat te doen bij Brand:

- Voorkom paniek, blijf rustig
- Meld de brand:
 - [Sla dichtstbijzijnde handbrandmelder in;](#)
 - [Alarmeer hulpdiensten, bel 112;](#)
- Sluit ramen en deuren;
- Blus indien mogelijk;
- Maak gebruik van dichtstbijzijnde nooduitgang;

Wat te doen bij ongevallen:

- Let op eigen veiligheid;
- [Alarmeer hulpdiensten, bel 112;](#)
- Verleen hulp indien mogelijk;
- Stel slachtoffer gerust en laat hem niet alleen;
- Verplaats het slachtoffer niet, tenzij dringend noodzakelijk.

- Brandslanghaspel
- Handbrandmelder
- Brandblusser
- Brandmeldcentrale
- EHBO
- Vluchtrichting
- Vluchtroute
- Meterkast
- Schakelaar elektriciteit
- Afsluiter water
- Zuurstof

ONTRUIMINGSPLATTEGROND BEGANEGROND




PLATAANLAAN 14
3741 WE BAARN
T 035 - 541 62 23
WWW.VLAMPUNT.NL - INFO@VLAMPUNT.NL



ORINOCODREEF 15
3563 ST UTRECHT

ONTRUIMINGSPLATTEGROND

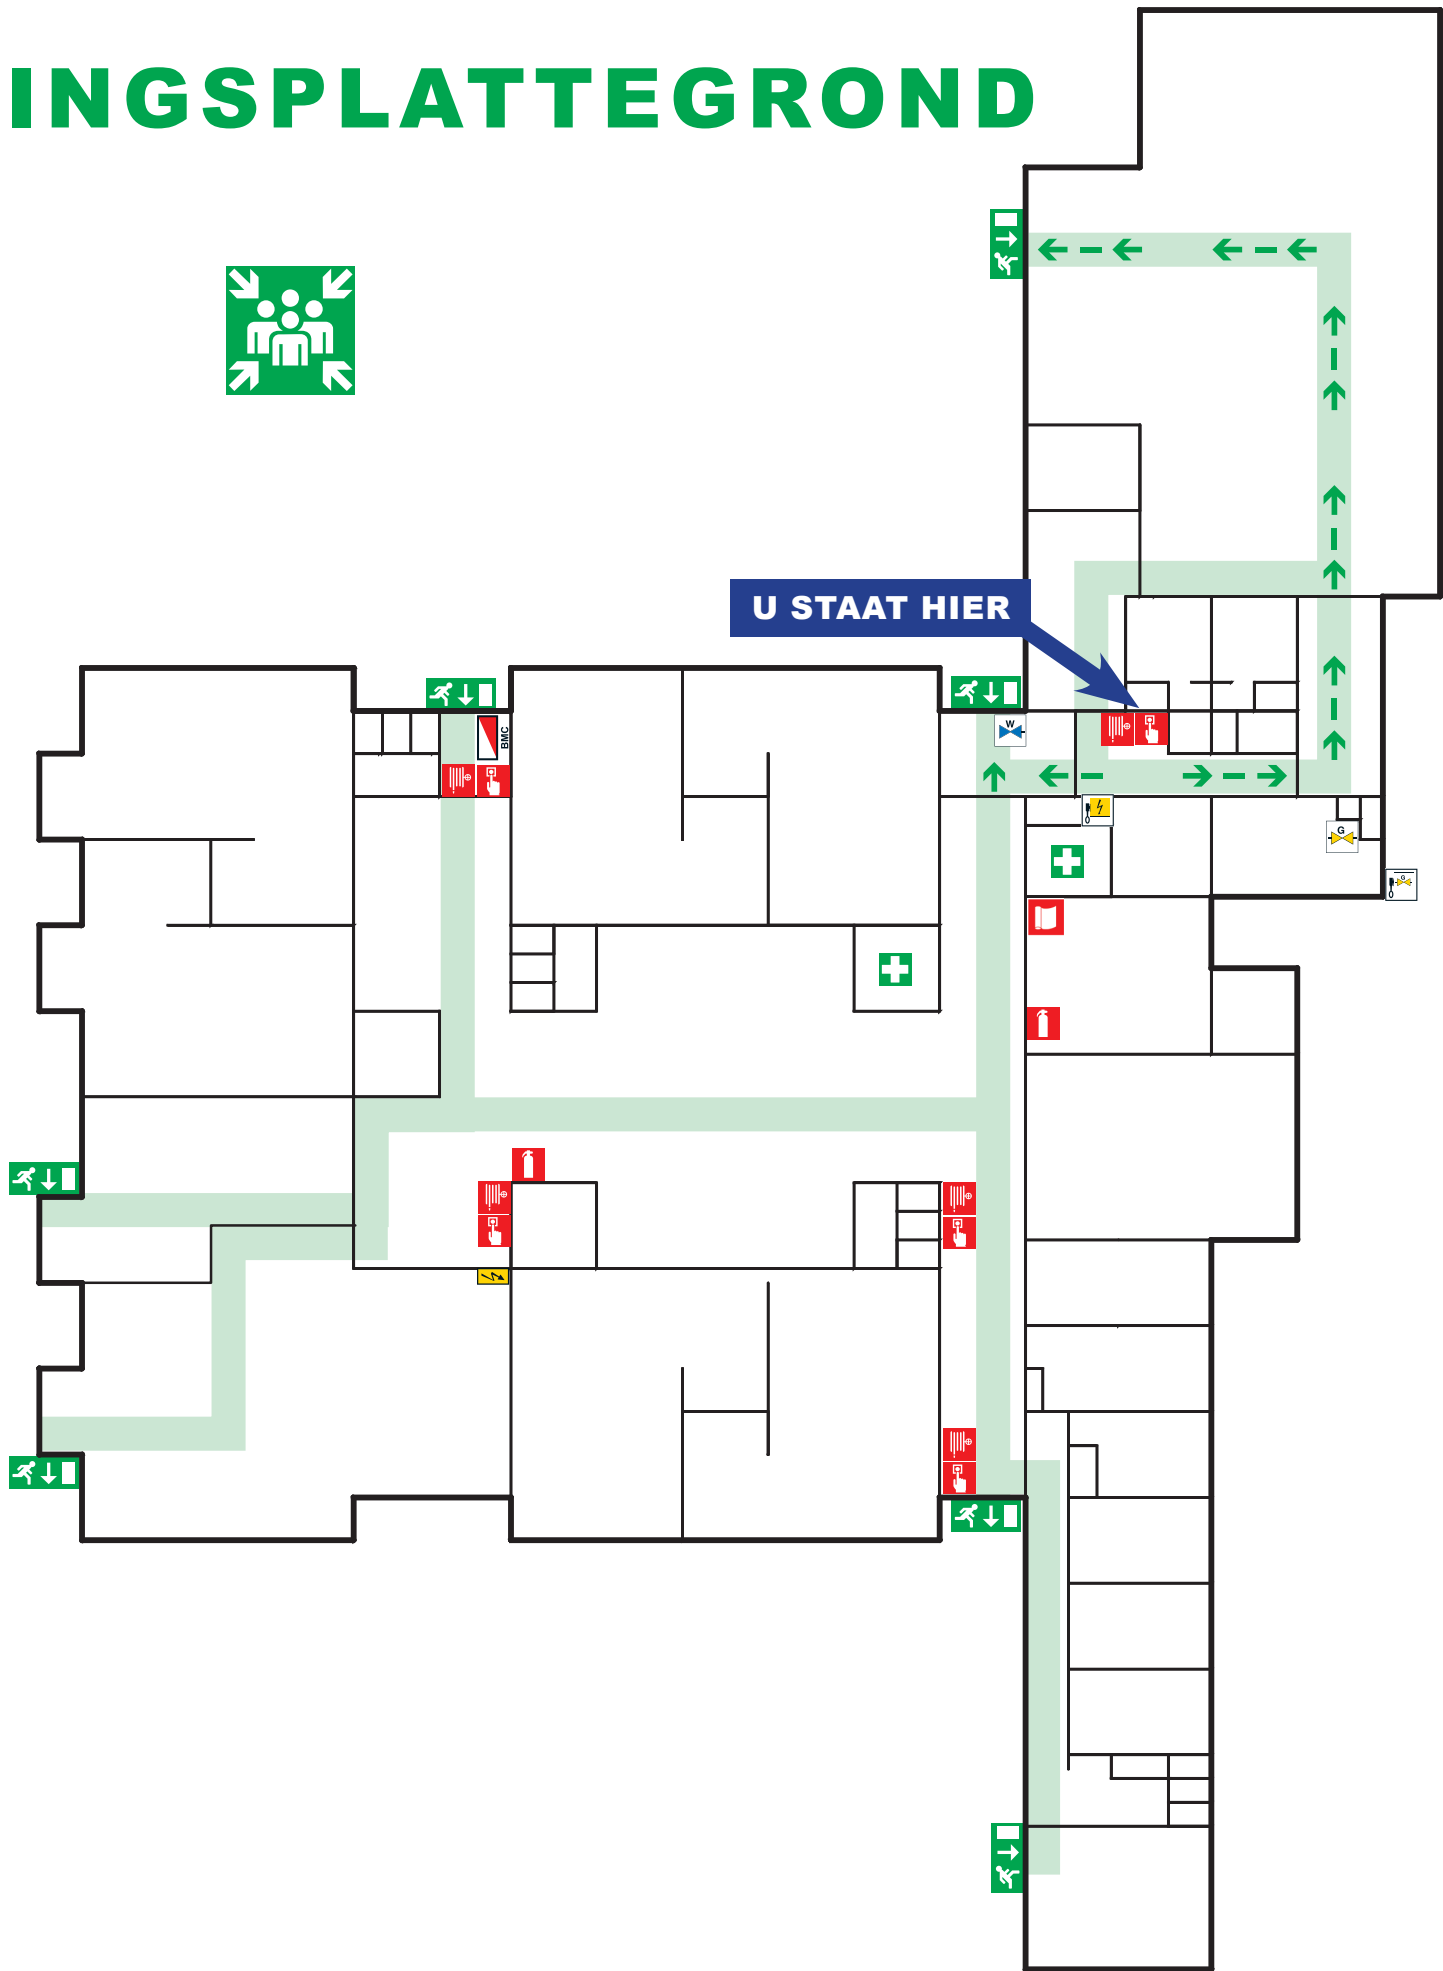

- Wat te doen bij Brand:**
- Voorkom paniek, blijf rustig
 - Meld de brand:
 - Sla dichtstbijzijnde handbrandmelder in;
 - Alarmeer hulpdiensten, bel 112;
 - Sluit ramen en deuren;
 - Blus indien mogelijk;
 - Maak gebruik van dichtstbijzijnde nooduitgang;

- Wat te doen bij ongevallen:**
- Let op eigen veiligheid;
 - Alarmeer hulpdiensten, bel 112;
 - Verleen hulp indien mogelijk;
 - Stel slachtoffer gerust en laat hem niet alleen;
 - Verplaats het slachtoffer niet, tenzij dringend noodzakelijk.

-  Brandslanghaspel
-  Handbrandmelder
-  Brandblusser
-  Brandmeldcentrale
-  EHBO
-  Vluchtrichting
-  Vluchtroute
-  Meterkast
-  Schakelaar elektriciteit
-  Afsluiter water
-  Zuurstof

ONTRUIMINGSPLATTEGROND BEGANEGROND




PLATAANLAAN 14
3741 WE BAARN
T 035 - 541 62 23
WWW.VLAMPUNT.NL - INFO@VLAMPUNT.NL



ORINOCODREEF 15
3563 ST UTRECHT

ONTRUIMINGSPLATTEGROND

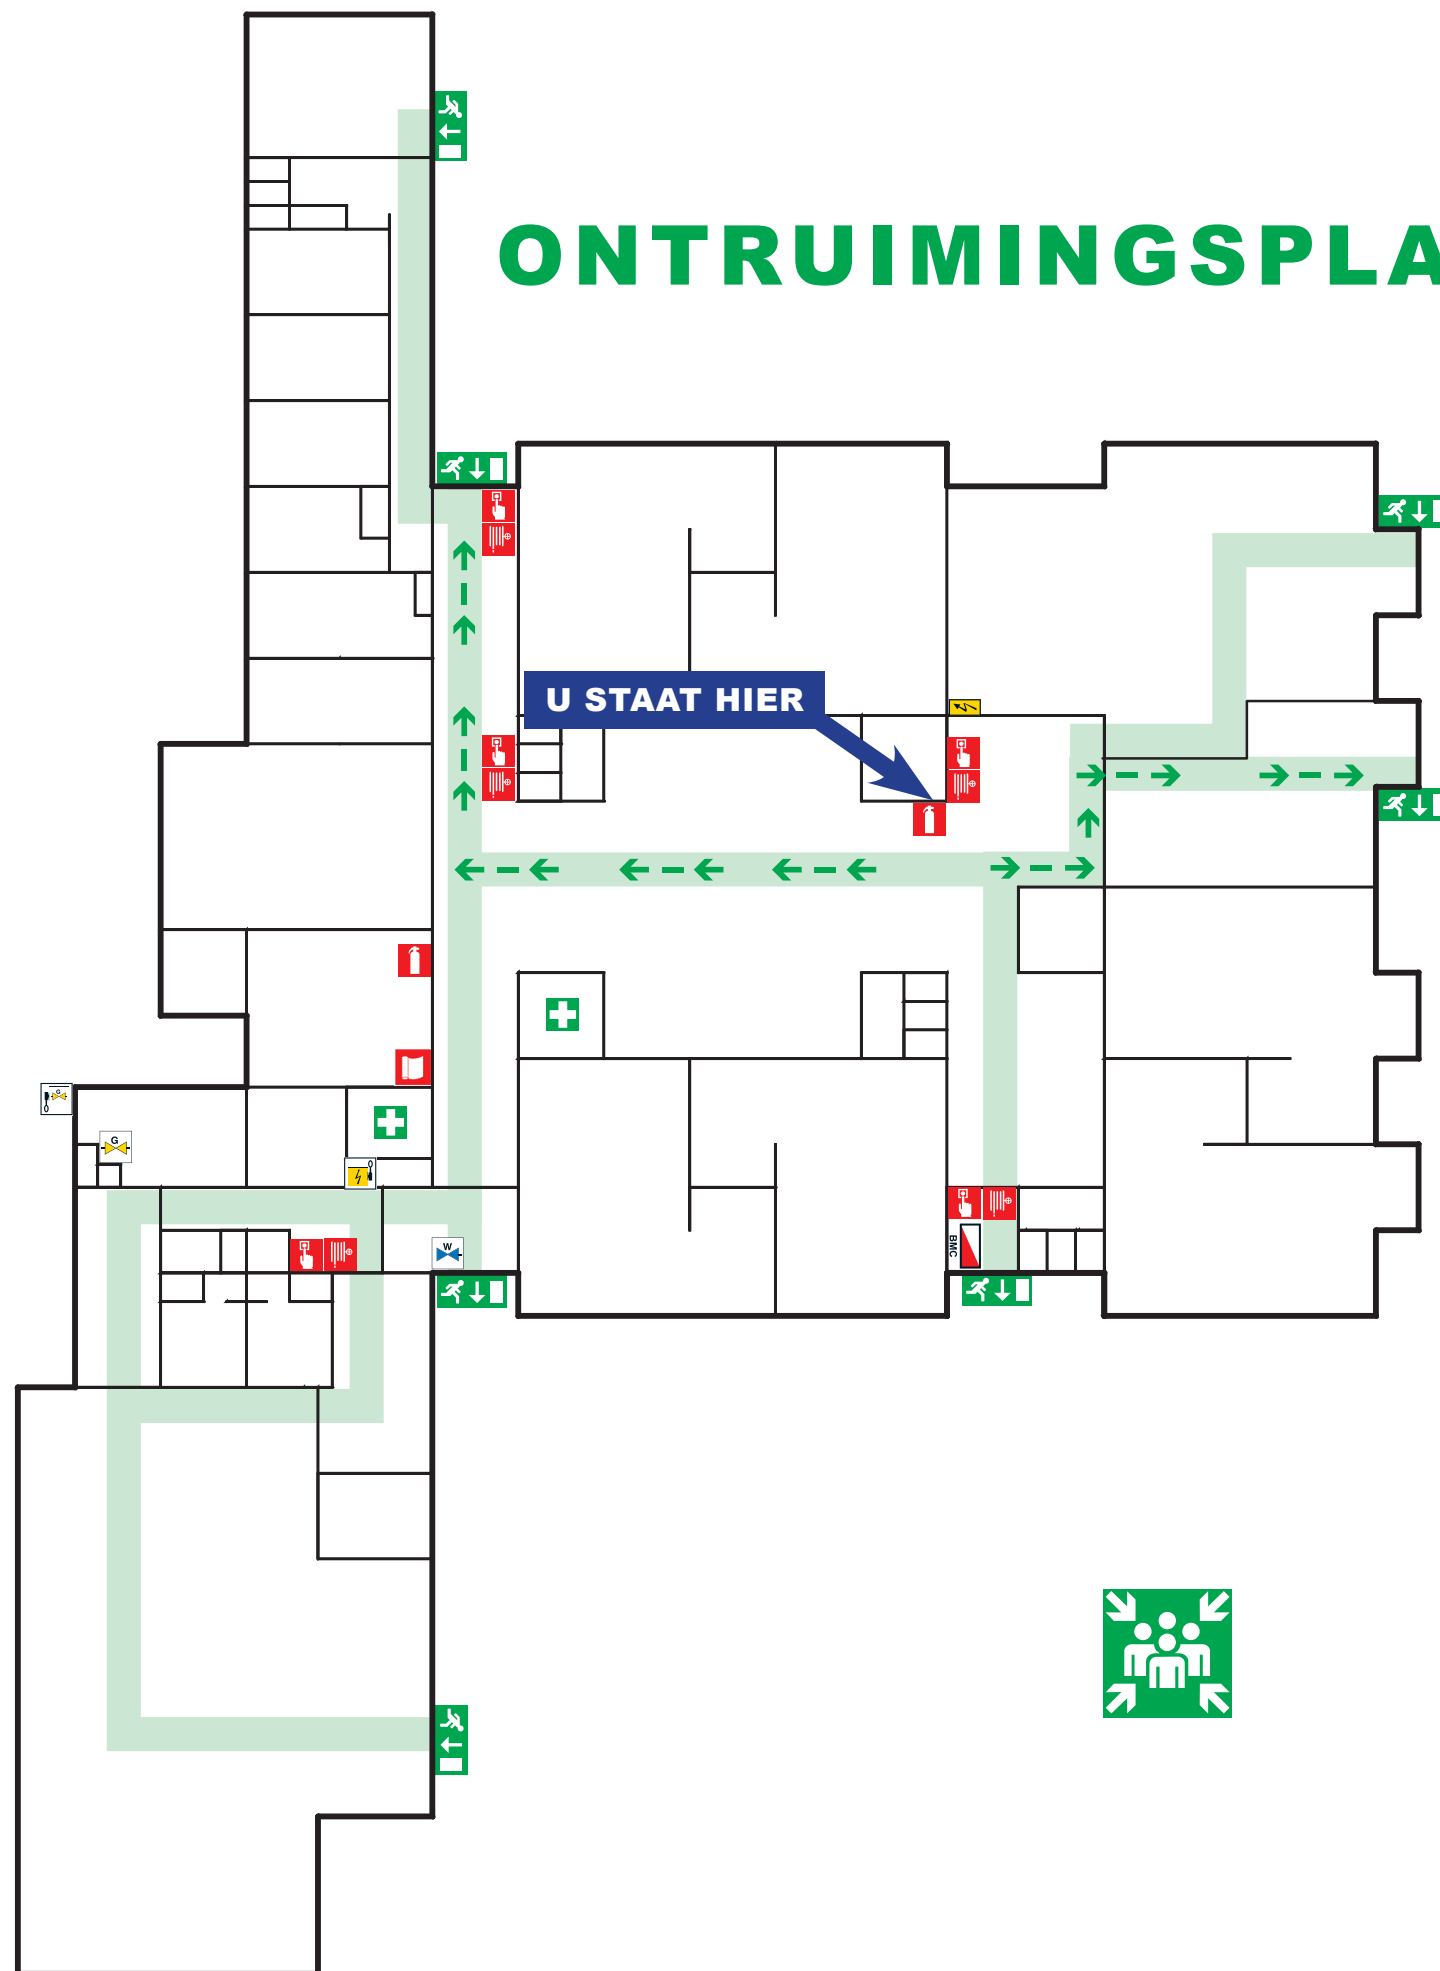

Wat te doen bij Brand:

- Voorkom paniek, blijf rustig
- Meld de brand:
- Sla dichtstbijzijnde handbrandmelder in;
- Alarmeer hulpdiensten, bel 112;
- Sluit ramen en deuren;
- Blus indien mogelijk;
- Maak gebruik van dichtstbijzijnde nooduitgang;

Wat te doen bij ongevallen:

- Let op eigen veiligheid;
- Alarmeer hulpdiensten, bel 112;
- Verleen hulp indien mogelijk;
- Stel slachtoffer gerust en laat hem niet alleen;
- Verplaats het slachtoffer niet, tenzij dringend noodzakelijk.

- Brandslanghaspel
- Handbrandmelder
- Brandblusser
- Brandmeldcentrale
- EHBO
- Vluchtrichting
- Vluchtroute
- Meterkast
- Schakelaar elektriciteit
- Afsluiter water
- Zuurstof

ONTRUIMINGSPLATTEGROND BEGANEGROND



PLATAANLAAN 14
3741 WE BAARN
T 035 - 541 62 23
WWW.VLAMPUNT.NL - INFO@VLAMPUNT.NL



ORINODREEF 15
3563 ST UTRECHT