

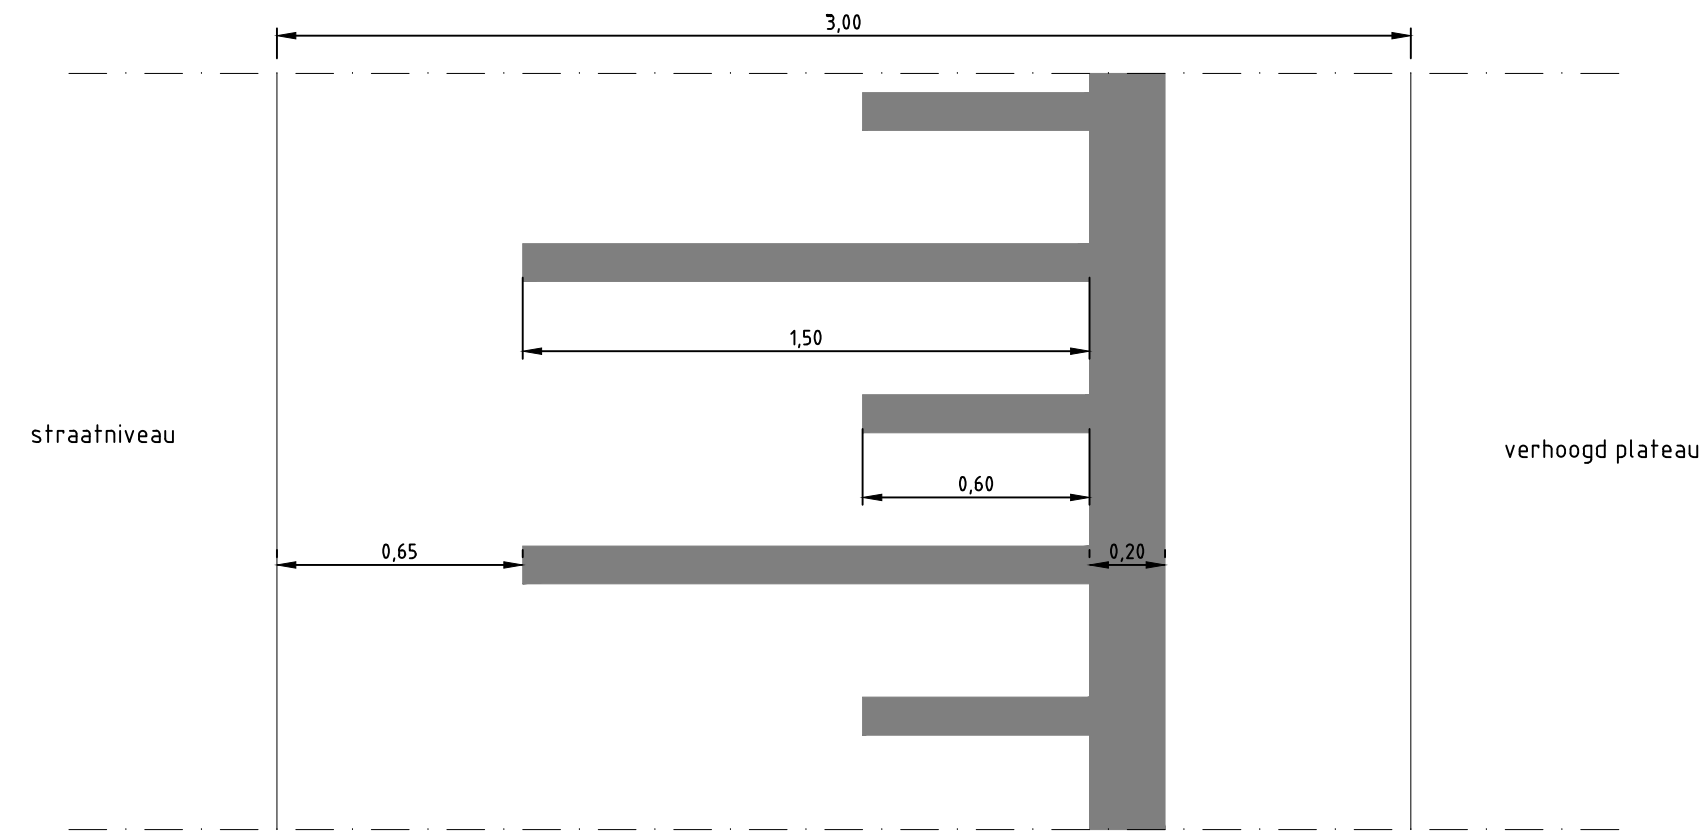
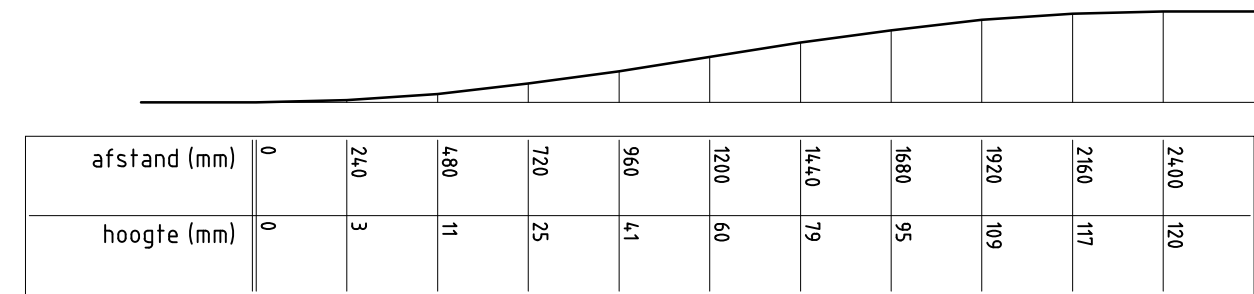
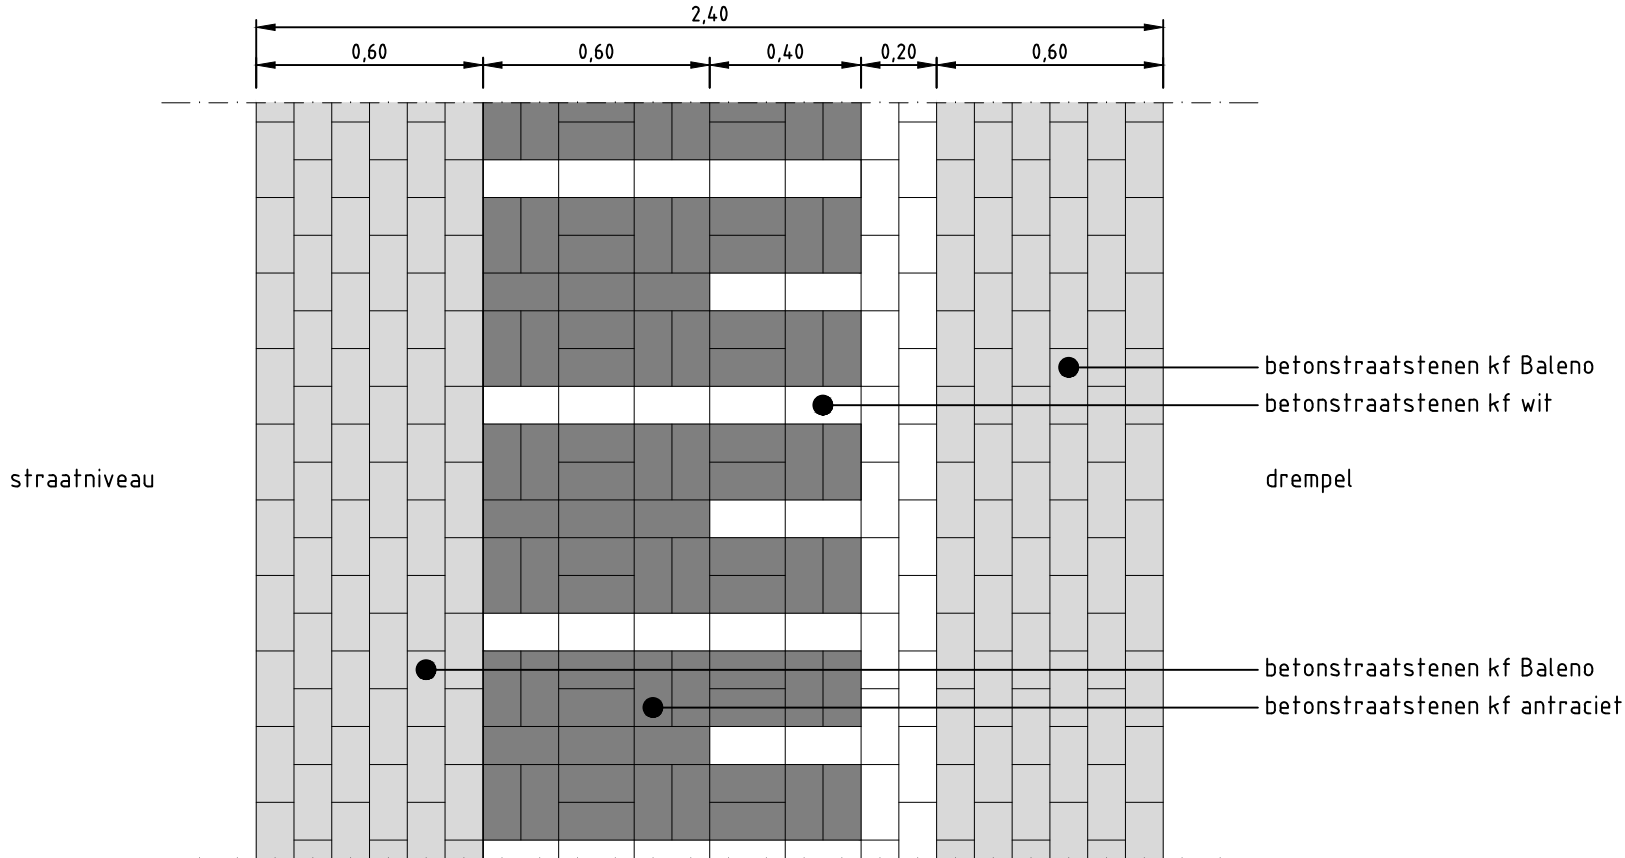



Principe detail 1 - Verkeerdrempel 50 km/h hoogte 80 mm
Verticale schaal 1:10
Horizontale schaal 1:20

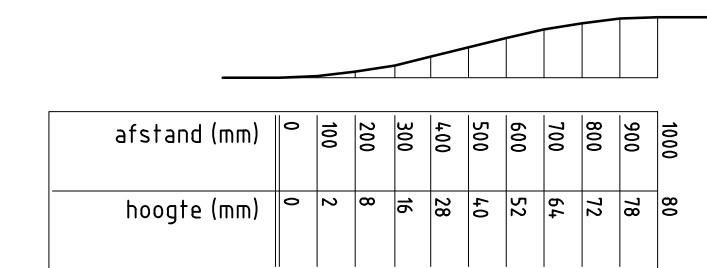


Principe detail 2 - Drempel 30 km/h hoogte 120 mm
Verticale schaal 1:10
Horizontale schaal 1:20

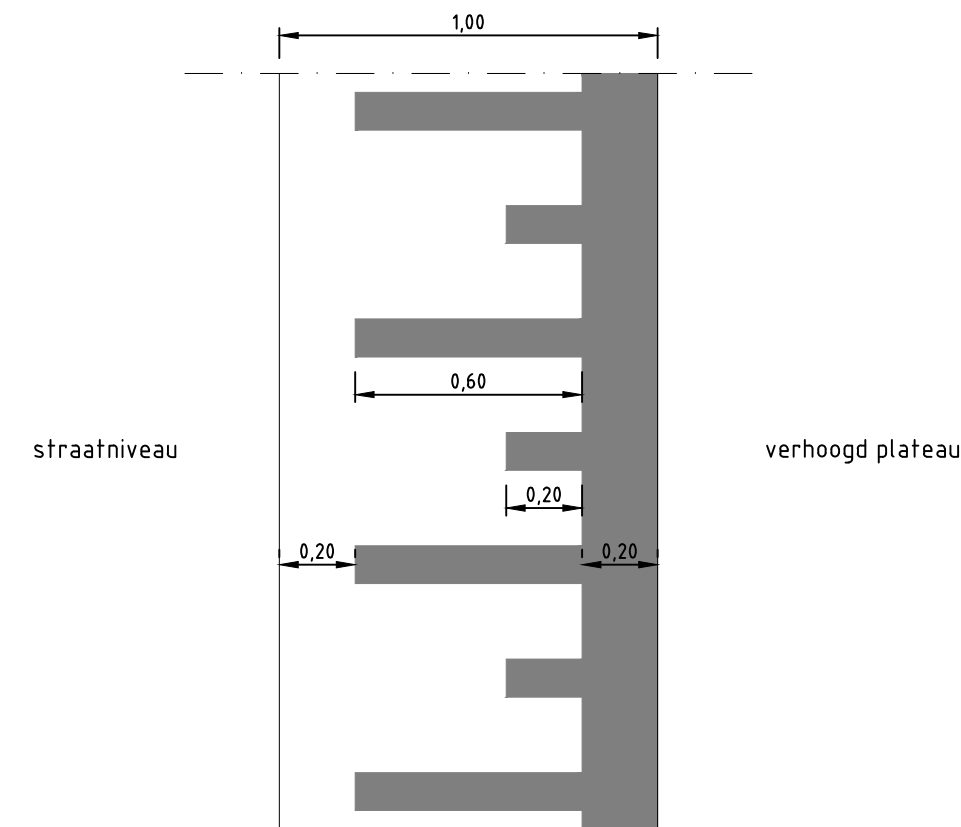

Principe detail 3 - Verkeersplateau 30 km/h hoogte 80 mm
Verticale schaal 1:10
Horizontale schaal 1:20

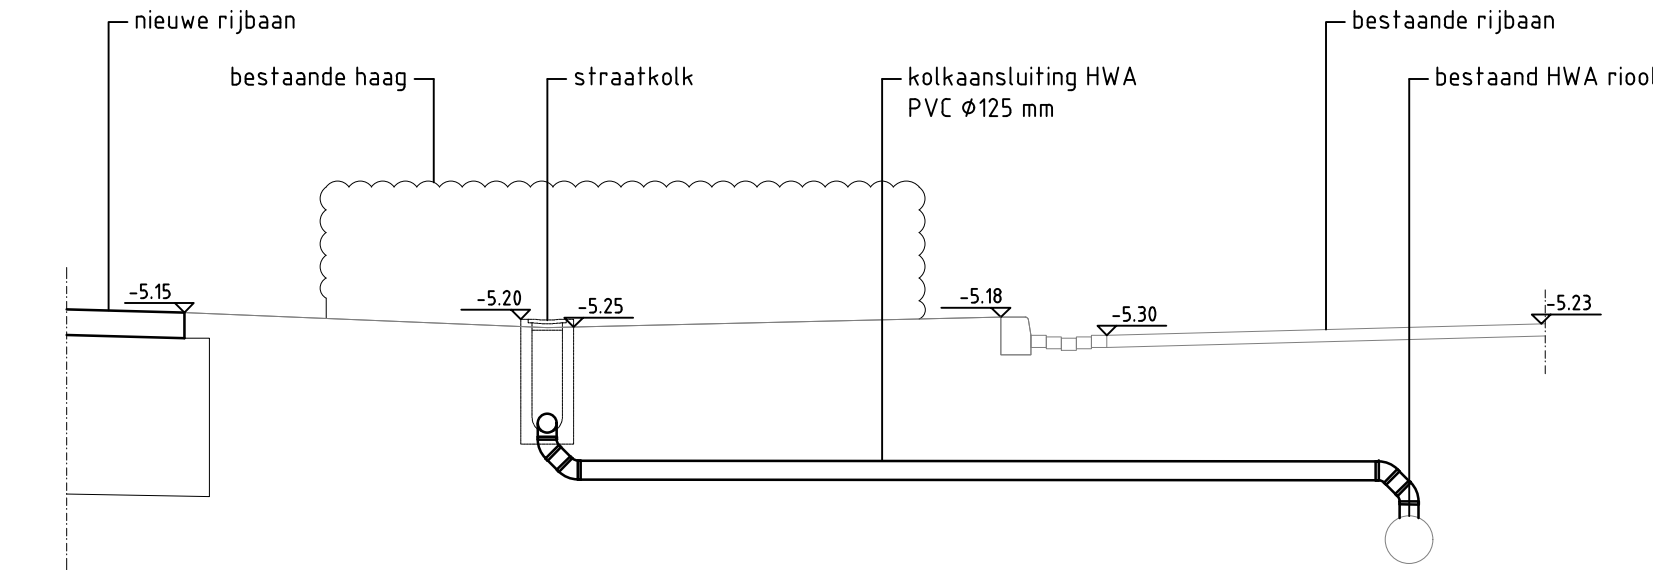

Principeprofiel straatkolk berm
Schaal 1:50

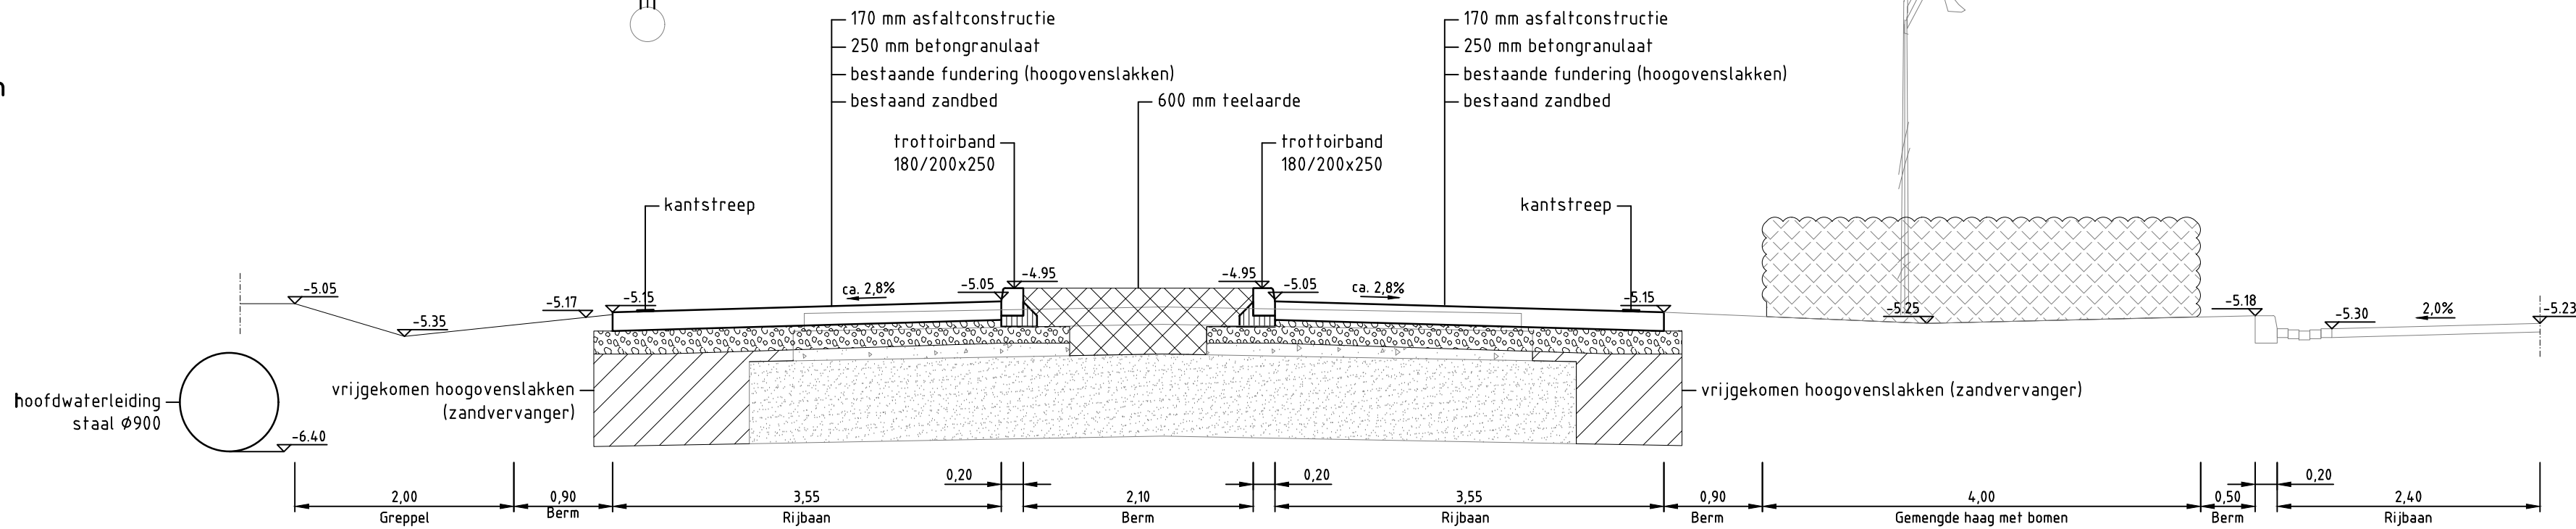

Principeprofiel
Schaal 1:50

Project:

Zuidelijke Rondweg

Opdrachtgever:

Gem CV Park Triangel

GRASVELD

CIVIELE TECHNIEK

Grasveld Civiele Techniek B.V.

Rijakkerweg 5a

5741 RR Beek en Donk

tel. 0492 - 468219

fax. 0492 - 468667

www.grasveldct.nl

info@grasveldct.nl

Onderdeel:

WRM Zuidelijke Rondweg

Profielen en details

Getekend:

MIn

Goedgekeurd:

Mku

Projectnummer:

G34-032

Datum:

18-12-2025

Schaal:

1:20 & 1:50

Formaat:

A2+1

Tekening:

05 van 05

Doc.:

G034032 - BE - WRM

Fase:

BE

Versie:

E