230/400V, 50Hz, TNS-STELSEL
MINIMALE Ik = 36kA eff-1 sec.
FABR.: Siemens
TYPE: Sivacon S4

UITVOERING: VLOERSTAAND

VOEDENDE KABEL BOVEN
AFGAANDE KABELS BOVEN
AFM: B x H x D = 1740 x 400 x 650

TOELICHTING:
MOMENT GEDREVEN LASTSCHEIDERS

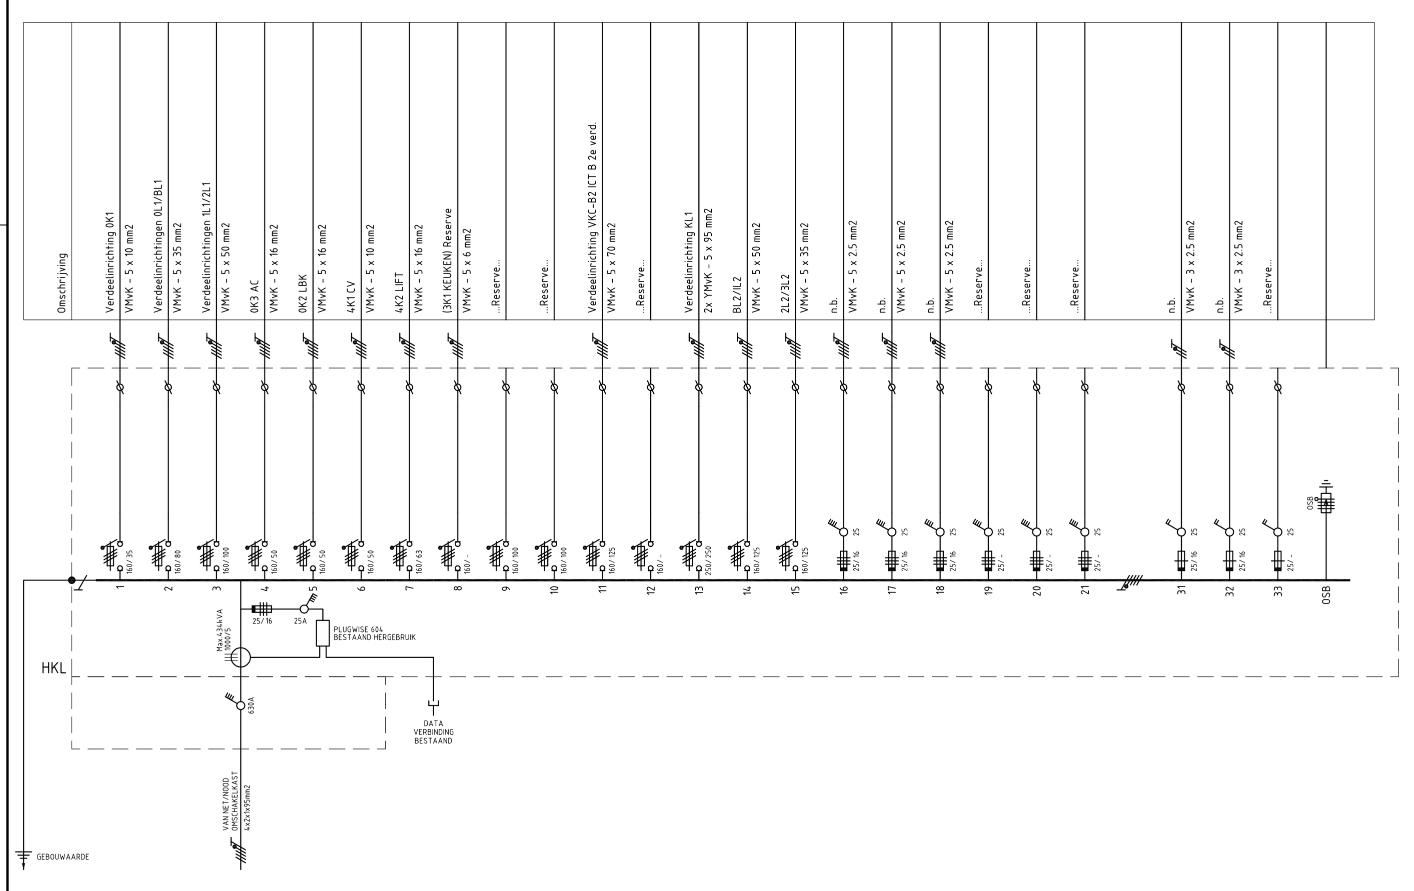

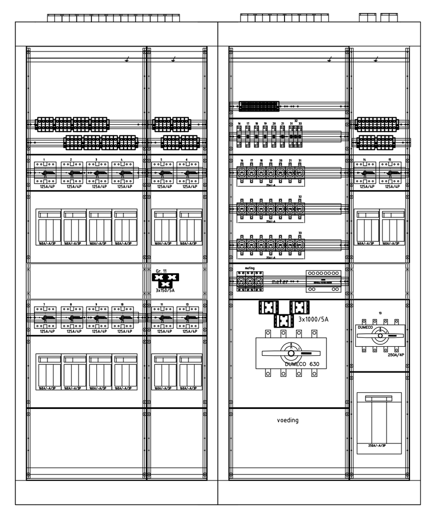

REVISIE

Wijz.	Datum	Get.	Omschrijving

Project : Stadhuis Hoorn	Onderdeel : INSTALLATIESCHEMA HKL		
Adres : Nieuwe Steen 1	Onderdeel : KELDER BOUWDEEL A		
Plaats : Hoorn	Opdr.gever: Stadhuis Hoorn		Proj.nr. : 41140247
KLAVER TECHNISCH BEDRIJF BV	Adres : Nieuwe Steen 1		Schaal : n.v.t.
	Plaats : Hoorn		Form. : A2
	Uitv. : GdV	Fase	Tek.nr.
	Proj.ldr. : M.W.	O	E-500
	Wvb. : M.W.		
Braken 15 1713 GC OBDAM tel. 0226-451370 fax 0226-453380	Datum : 12-2-2015		
Website: www.klaver-groep.nl / email: info@klaver-groep.nl	Pad : ...\E-500.dwg		