230/400V, 50Hz, TN-S STELSEL
MINIMALE Ik = 6kA eff-1 sec.
FABR.: SIEMENS
TYPE: ALPHA-400
BESCHERMINGSGRAAD: IP41/IP20
UITVOERING: WAND OPBOUW
AFMETING hxbxd: 1100x800x210mm

VOEDENDE KABEL ONDER
AFGAANDE KABELS BOVEN

KAST VOORZIEN VAN 20% RESERVE RUIMTE

Omschrijving	○					VA	Gel. %	VVA
Verlichting kantoor / VMvK/VD - 3 x 2.5 mm2		12				760	100	760
Verlichting kantoor / VMvK/VD - 3 x 2.5 mm2		9				585	100	585
Verlichting kantoor / VMvK/VD - 3 x 2.5 mm2		8				520	100	520
Verlichting kantoor / VMvK/VD - 3 x 2.5 mm2		13				755	100	755
Verlichting kantoor / VMvK/VD - 3 x 2.5 mm2		11				715	100	715
Verlichting kantoor / VMvK/VD - 3 x 2.5 mm2		8	2			900	100	900
Verlichting kantoor / VMvK/VD - 3 x 2.5 mm2		6				390	100	390
VMvK/VD - 3 x 2.5 mm2						0	100	0
koffieautomaat / VMvK/VD - 3 x 2.5 mm2			1			500	100	500
VMvK/VD - 3 x 2.5 mm2						0	100	0
VMvK/VD - 3 x 2.5 mm2						0	100	0
Verlichting trappenhuis+ gang / VMvK/VD - 3 x 2.5 mm2	13	10				1140	100	1140
Verlichting toiletten + gang / VMvK/VD - 3 x 2.5 mm2	9	11				690	100	690
						0	100	0
Wcd's / VMvK/VD - 3 x 2.5 mm2			7			1400	100	1400
Wcd's / VMvK/VD - 3 x 2.5 mm2			6			1200	100	1200
Wcd's / VMvK/VD - 3 x 2.5 mm2			5			1000	100	1000
Wcd's / VMvK/VD - 3 x 2.5 mm2			6			1200	100	1200
Wcd's / VMvK/VD - 3 x 2.5 mm2			3			600	100	600
Wcd's + copieerapp. / VMvK/VD - 3 x 2.5 mm2			17			5700	100	5700
VMvK/VD - 3 x 2.5 mm2						0	100	0
VMvK/VD - 3 x 2.5 mm2						0	100	0
VMvK/VD - 3 x 2.5 mm2						0	100	0
						0	100	0
VMvK/VD - 3 x 2.5 mm2						0	100	0
handendroger (2) / VMvK/VD - 3 x 2.5 mm2				2		3000	100	3000
Wcd's / VMvK/VD - 3 x 2.5 mm2			10			2000	100	2000
VMvK/VD - 3 x 2.5 mm2						0	-	0
VMvK/VD - 3 x 2.5 mm2						0	-	0
Wcd's / VMvK/VD - 3 x 2.5 mm2			19			3800	100	3800
VMvK/VD - 3 x 2.5 mm2						0	-	0
Zonnepanelen						0	100	0
Zonnepanelen						0	100	0
goederenlift / VMvK/VD - 5 x 2.5 mm2					1	3000	100	3000
...Reserve...						0	-	0
						0	-	0

Totaal vermogen (VA): 29855
Totaal te verwachten vermogen (VVA): 29855

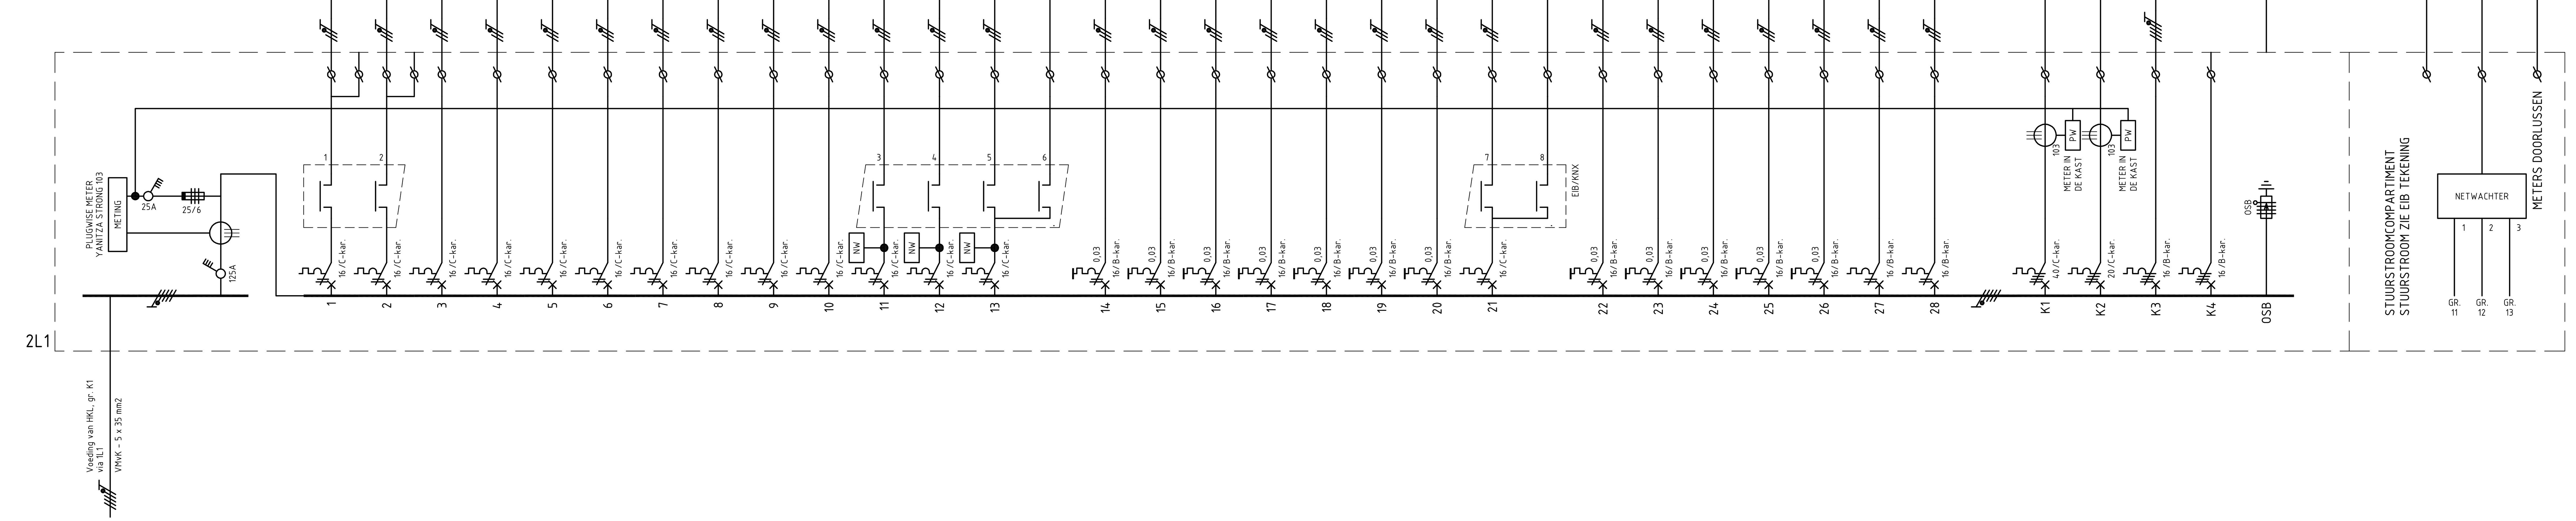

indien niet anders vermeld: automaten 16A/C-kar/6kA

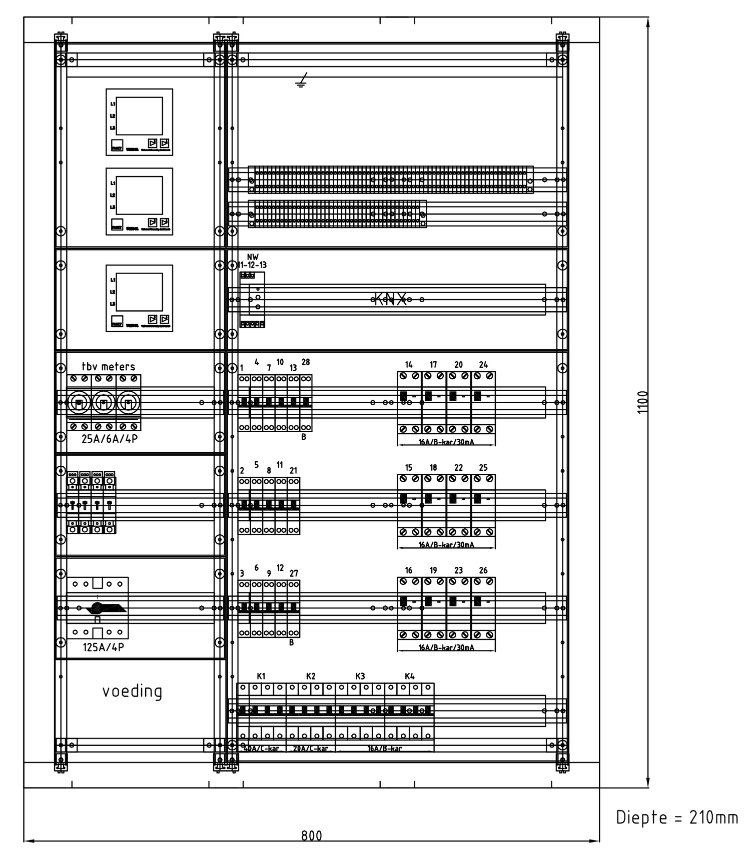

KASTAANZICHT

OPMERKING:
- EXACTE VERMOGENS NIET BEKEND.
OPGEGEVEN VERMOGENS BIJ BENADERING.

REVISIE

Wijz.	Datum	Get.	Omschrijving

Project : Stadhuis Hoorn	Onderdeel : INSTALLATIESCHEMA 2L1
Adres : Nieuwe Steen 1	Onderdeel : 2e VERDIEPING BOUWDEEL A
Plaats : Hoorn	Opdr.gever: Stadhuis Hoorn / Proj.nr. : 41140247
	Adres : Nieuwe Steen 1 / Schaal : n.v.t.
	Plaats : Hoorn / Form. : A2+
KLAVER TECHNISCH BEDRIJF BV	Uitv. : GdV / Fase: R / Tek.nr.: E-505
	Proj.ldr. : M.W.
	Wvb. : M.W.
Braken 15 1713 GC OBDAM tel. 0226-451370 fax 0226-453380	Datum : 12-3-2015
Website: www.klaver-groep.nl / email: info@klaver-groep.nl	Pad : ...\E-505.dwg