


Omschrijving	○	⚡	⚡	⚡	VA	Gel. %	VVA
Verlichting kantoor VMKK/VD - 3 x 2,5 mm2	11				695	90	626
Verlichting en wcd kantoor VMKK/VD - 3 x 2,5 mm2	29	1			2085	90	1877
Verlichting kantoor VMKK/VD - 3 x 2,5 mm2	1				45	90	41
VMKK/VD - 3 x 2,5 mm2					0	-	0
VMKK/VD - 3 x 2,5 mm2	14				710	90	639
Verlichting kantoor VMKK/VD - 3 x 2,5 mm2	12				630	90	567
Verlichting kantoor VMKK/VD - 3 x 2,5 mm2	10				650	90	585
Verlichting kantoor VMKK/VD - 3 x 2,5 mm2	13				845	90	761
Verlichting en wcd kantoor VMKK/VD - 3 x 2,5 mm2	10	1			700	90	630
Verlichting kantoor VMKK/VD - 3 x 2,5 mm2	10				650	90	585
Verlichting kantoor VMKK/VD - 3 x 2,5 mm2	11				775	90	698
Verlichting gang en handendrogers VMKK/VD - 3 x 2,5 mm2	4	4	2		34,35	90	3092
Wcd		1			200	50	100
Verlichting trappenhuis VMKK/VD - 3 x 2,5 mm2	15	3	4		1335	90	1202
Verlichting gang VMKK/VD - 3 x 2,5 mm2	4	10			710	90	639
Wcd's		17			3400	50	1700
Wcd's		7			1400	50	700
Wcd's en copier		11			4500	50	2250
Wcd's		11			2200	50	1100
Wcd's		4			160	50	80
...Reserve...					0	-	0
...Reserve...					0	-	0
...Reserve...					0	-	0
Wcd's		11			2200	50	1100
Wcd's		10			2000	50	1000
...Reserve...					0	-	0
...Reserve...					0	-	0
...Reserve...					0	-	0
...Reserve...					0	-	0
VMKK/VD - 3 x 2,5 mm2					0	-	0
VMKK/VD - 3 x 2,5 mm2					0	-	0
...Reserve...					0	-	0
...Reserve...					0	-	0
...Reserve...					0	-	0
Wcd's	19				3800	50	1900
...Reserve...					0	-	0
...Reserve...					0	-	0
...Reserve...					0	-	0
UPS	1				3000	100	3000
Koffie VMKK/VD - 5 x 2,5 mm2		1			2500	50	1250
...Reserve...					0	-	0
...Reserve...					0	-	0
OSB					0	-	0


Totaal vermogen (VA): 42625
Totaal te verwachten vermogen (VVA): 28119

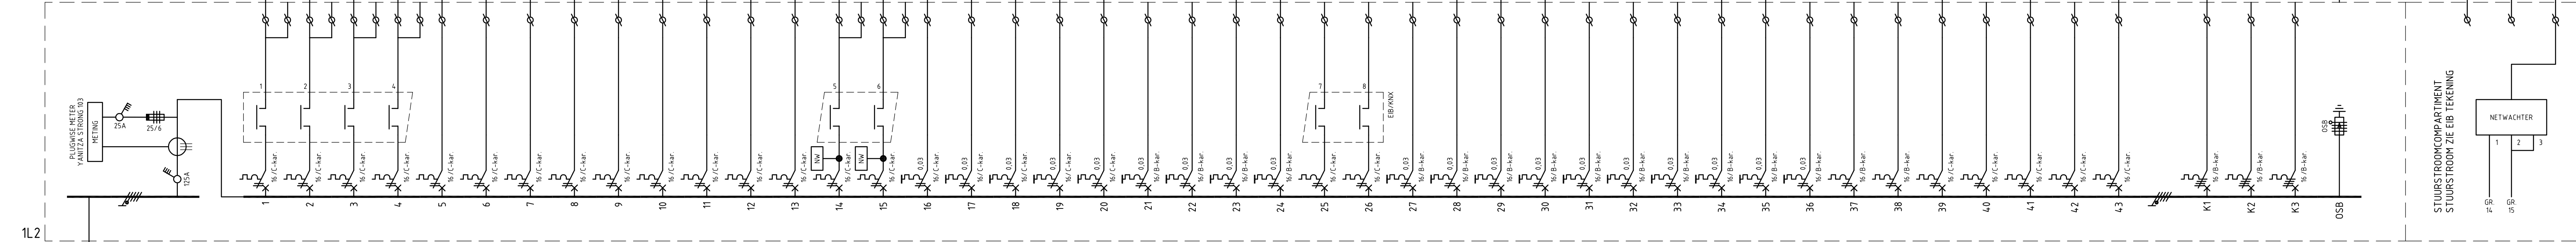

230/400V, 50Hz, TN-S STELSEL
MINIMALE Ik = 6kA eff-1 sec.
FABR.: SIEMENS
TYPE: ALPHA-400
BESCHERMINGSGRAAD: IP41/IP20
UITVOERING: WAND OPBOUW
AFMETING hxbxd: 1400x550x210mm

VOEDENDE KABEL ONDER
AFGAANDE KABELS BOVEN

KAST VOORZIEN VAN 20% RESERVE RUIMTE

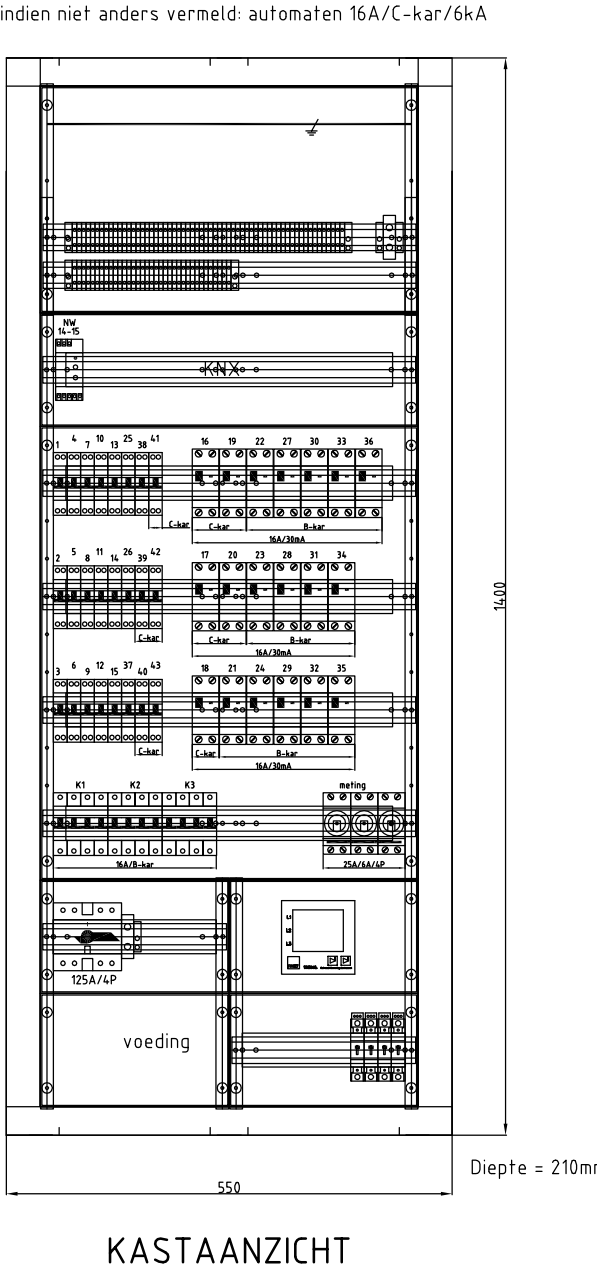

Wijz.	Datum	Get.	Omschrijving
Project	: Stadhuis Hoon	Onderdeel	: INSTALLATIESCHEMA 1L2
Adres	: Nieuwe Steen 1	Onderdeel	: 1e VERDIEPING BOUWDEEL B
Plaats	: Hoon	Opdr.gever:	Stadhuis Hoon
Adres	: Nieuwe Steen 1	Proj.nr.:	41140247
Plaats	: Hoon	Schaal	: n.v.t.
Uitv.	: GdV	Form.	: A2+
Proj.ldr.	: M.W.	Fase	Tek.nr.
Wvb.	: M.W.	R	E-507
Datum	: 12-03-2015		
Pod	: ...E-507.dwg		

Braken 15 1713 GC ODDAM tel. 0228-451370 fax 0228-453380
Website: www.klaver-groep.nl / email: info@klaver-groep.nl

REVISIE