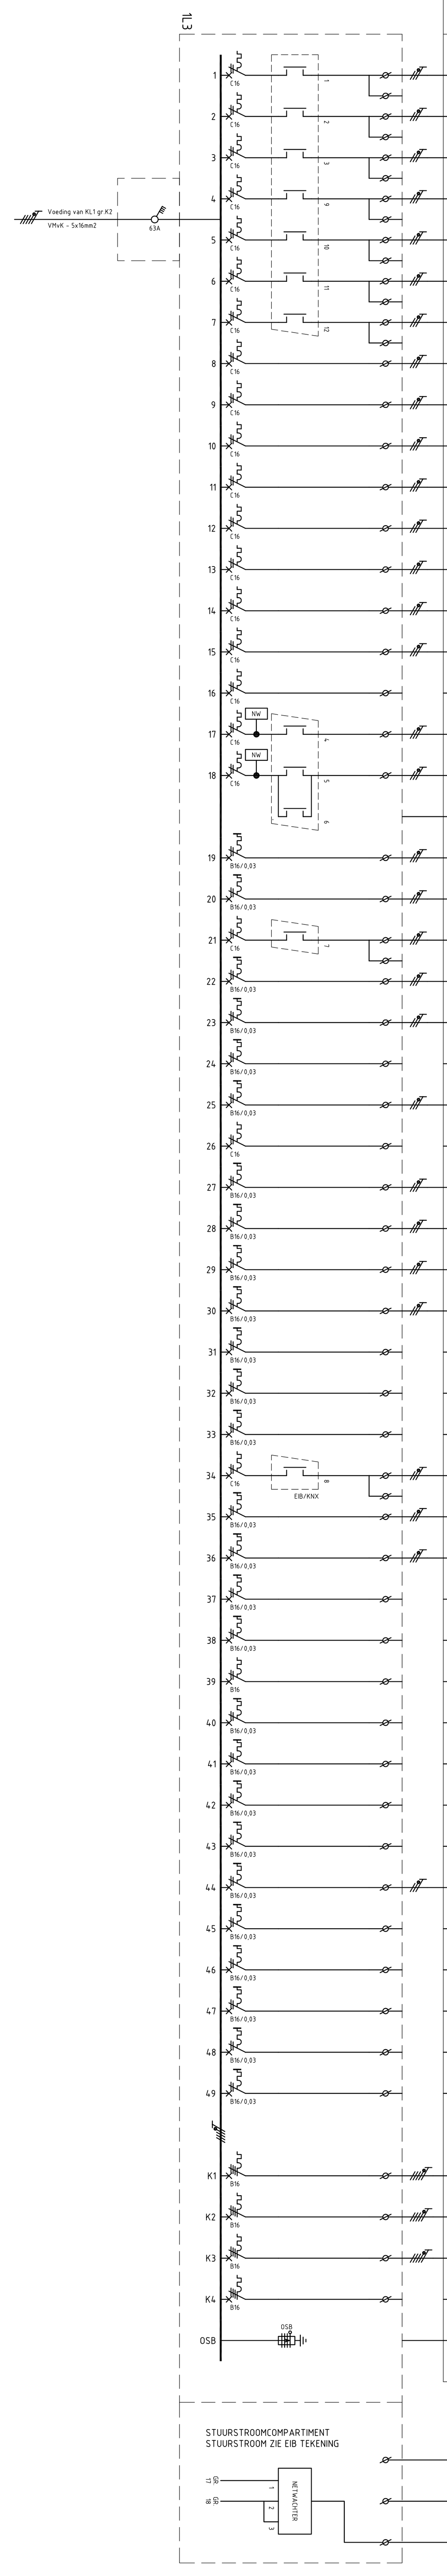

Omschrijving						VA	Gel. %	VVA
Verlichting VMvK/VD - 3 x 2.5 mm2		29				1810	90	1629
Verlichting VMvK/VD - 3 x 2.5 mm2		17				1255	90	1130
Verlichting VMvK/VD - 3 x 2.5 mm2		9				585	90	527
Verlichting VMvK/VD - 3 x 2.5 mm2	3	24	1			1735	90	1562
Verlichting VMvK/VD - 3 x 2.5 mm2		22				1230	90	1107
Verlichting VMvK/VD - 3 x 2.5 mm2		21				1265	90	1139
Verlichting VMvK/VD - 3 x 2.5 mm2		13				845	90	761
Verlichting VMvK/VD - 3 x 2.5 mm2			13			2600	90	2340
airco ICT VMvK/VD - 3 x 2.5 mm2					1	3000	100	3000
UPS1 VMvK/VD - 3 x 2.5 mm2			1			3000	50	1500
UPS2 VMvK/VD - 3 x 2.5 mm2			1			3000	50	1500
Wcd's VMvK/VD - 3 x 2.5 mm2			10			2000	50	1000
Wcd's VMvK/VD - 3 x 2.5 mm2			4			800	50	400
Wcd's VMvK/VD - 3 x 2.5 mm2			14			2800	50	1400
Verlichting VMvK/VD - 3 x 2.5 mm2		6				390	90	351
Wcd's VMvK/VD - 3 x 2.5 mm2			12			2400	50	1200
Verlichting VMvK/VD - 3 x 2.5 mm2	23	2				685	90	617
Verlichting VMvK/VD - 3 x 2.5 mm2	9	4				490	90	441
						0	-	0
Wcd's VMvK/VD - 3 x 2.5 mm2			7			1400	50	700
Wcd's VMvK/VD - 3 x 2.5 mm2			11			2200	50	1100
Verlichting VMvK/VD - 3 x 2.5 mm2		4				160	90	144
VMvK/VD - 3 x 2.5 mm2						0	-	0
copieer + koelkast VMvK/VD - 3 x 2.5 mm2			2			3000	50	1500
...Reserve...						0	-	0
Wcd's VMvK/VD - 3 x 2.5 mm2			22			3800	50	1900
...Reserve...						0	-	0
Wcd's VMvK/VD - 3 x 2.5 mm2			7			1400	50	700
Wcd's VMvK/VD - 3 x 2.5 mm2			39			5000	50	2500
Wcd's VMvK/VD - 3 x 2.5 mm2			14			2800	50	1400
Wcd's VMvK/VD - 3 x 2.5 mm2			9			1800	50	900
...Reserve...						0	-	0
...Reserve...						0	-	0
...Reserve...						0	-	0
Verlichting vide VMvK/VD - 3 x 2.5 mm2	11					500	90	450
Wcd's VMvK/VD - 3 x 2.5 mm2			20			2000	50	1000
VMvK/VD - 3 x 2.5 mm2						0	-	0
...Reserve...						0	-	0
...Reserve...						0	-	0
...Reserve...						0	-	0
...Reserve...						0	-	0
...Reserve...						0	-	0
...Reserve...						0	-	0
...Reserve...						0	-	0
Printer/copier VMvK/VD - 3 x 2.5 mm2			1			2500	50	1250
...Reserve...						0	-	0
Handendrogers VMvK/VD - 3 x 2.5 mm2			2			3000	50	1500
Wcd's VMvk/VD - 3 x 2.5 mm2			3			600	50	300
...Reserve...						0	-	0
...Reserve...						0	-	0
n.t.b. VMvK/VD - 5 x 2.5 mm2						0	-	0
n.t.b. VMvK/VD - 5 x 2.5 mm2						0	-	0
Koffie VMvK/VD - 5 x 2.5 mm2				1		2500	100	2500
...Reserve...						0	-	0
						0	-	0

Totaal vermogen (VA): 62550
Totaal te verwachten vermogen (VVA): 39445

EIB/KNX BUSLIJN
VAN BL3

EIB/KNX BUSLIJN
NAAR 2L3

NETWACHTER
2x1.5 NAAR CPU-SB C2

OPMERKING:
-EXACTE VERMOGENS NIET BEKEND.
OPGEGEVEN VERMOGENS BIJ BENADERING.

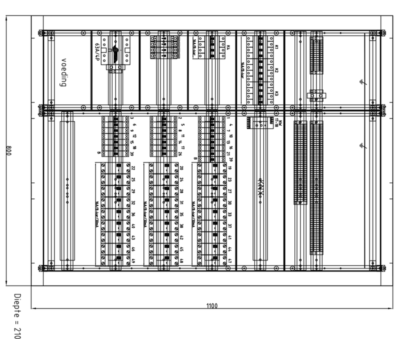

KASTAANZICHT

230/400V, 50Hz, TN-S STELSEL
MINIMALE Ik = 6kA eff-1 sec.
FABR.: SIEMENS
TYPE: ALPHA-400
BESCHERMINGSGRAAD: IP41/IP20
UITVOERING: WAND OPBOUW
AFMETING hxbxd: 1100x800x210mm

VOEDENDE KABEL ONDER
AFGAANDE KABELS BOVEN

KAST VOORZIEN VAN 20% RESERVE RUIMTE

REVISIE

Wijz.	Datum	Get.	Omschrijving

Project : Stadhuis Hoorn
Adres : Nieuwe Steen 1
Plaats : Hoorn

KLAVER TECHNISCH BEDRIJF BV
Braken 15 1713 GC OBDAM tel. 0226-451370 fax 0226-453380
Website: www.klaver-groep.nl / email: info@klaver-groep.nl

Onderdeel : INSTALLATIESCHEMA 1L3
Onderdeel : 1e VERDIEPING BOUWDEEL C
Opdr.gever: Gemeente Hoorn | Proj.nr. : 41140247
Adres : Nieuwe Steen 1 | Schaal : n.v.t.
Plaats : Hoorn | Form. : A2+
Uitv. : GdV | Tek.nr.
Proj.ldr. : M.W. | Fase
Wvb. : M.W. | R | E-511
Datum : 12-2-2015
Pad : ...\E-511.dwg