


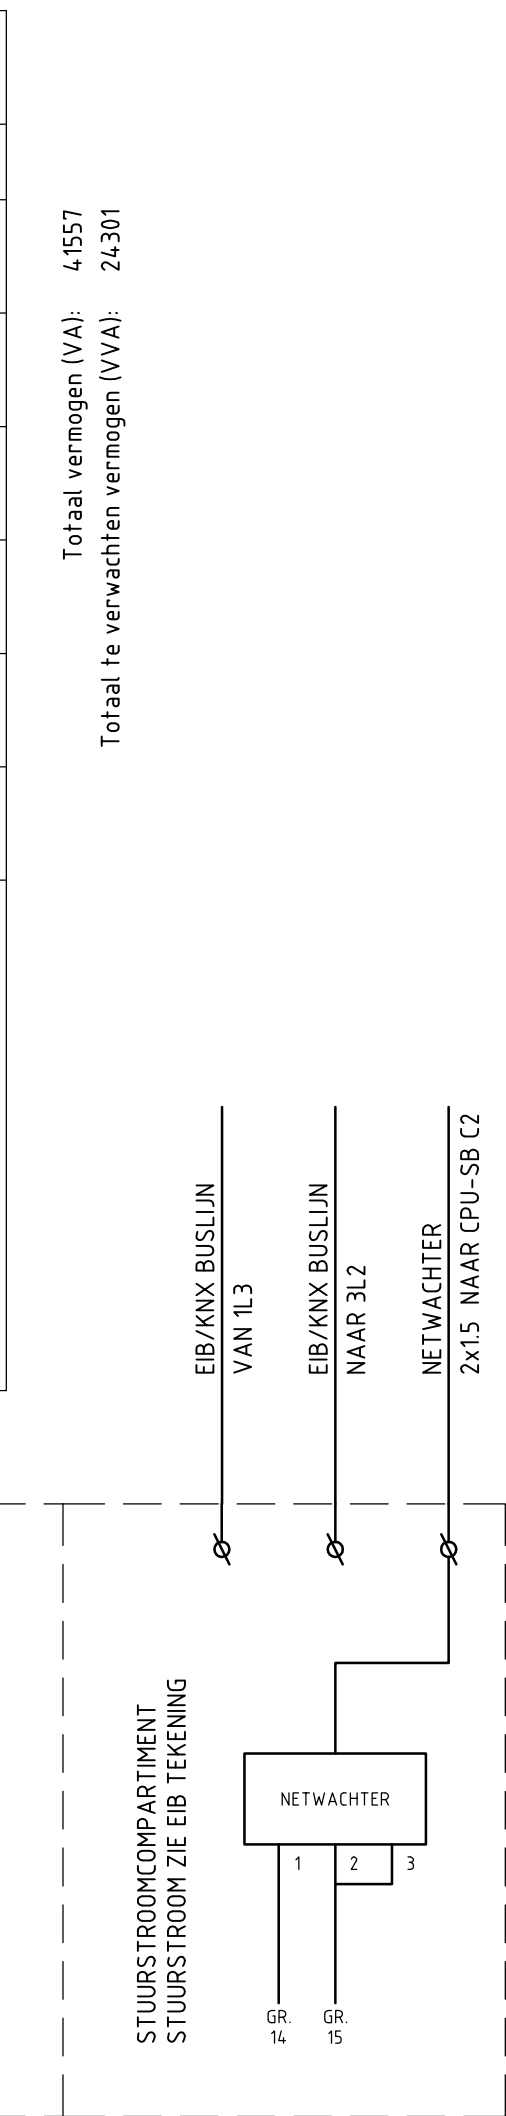

Wijz.	Datum	Get.	Omschrijving
Project : Stadhuys Hoorn		Onderdeel : INSTALLATIESHEMA 2L3	
Adres : Nieuwe Steen 1		Onderdeel : 2e VERDIEPING BOUWDEEL C	
Plaats : Hoorn		Opdr.gever: Gemeente Hoorn	Proj.nr.: 4110247
 KLAVER TECHNISCH BEDRIJF BV Braken 15 1713 GC OBDAM tel. 0226-451370 fax 0226-453380 Website: www.klaver-groep.nl / email: info@klaver-groep.nl		Adres : Nieuwe Steen 1	School : n.v.t.
		Plaats : Hoorn	Form. : A2+
		Uitv. : GdV	R Fose Tek.nr. E-512
		Proj.ldr. : M.W.	
		Wvb. : M.W.	
Datum : 12-2-2015			
Pad : ...E-512.dwg			

KAST VOORZIEN VAN 20% RESERVE RUIMTE



REVISIE