


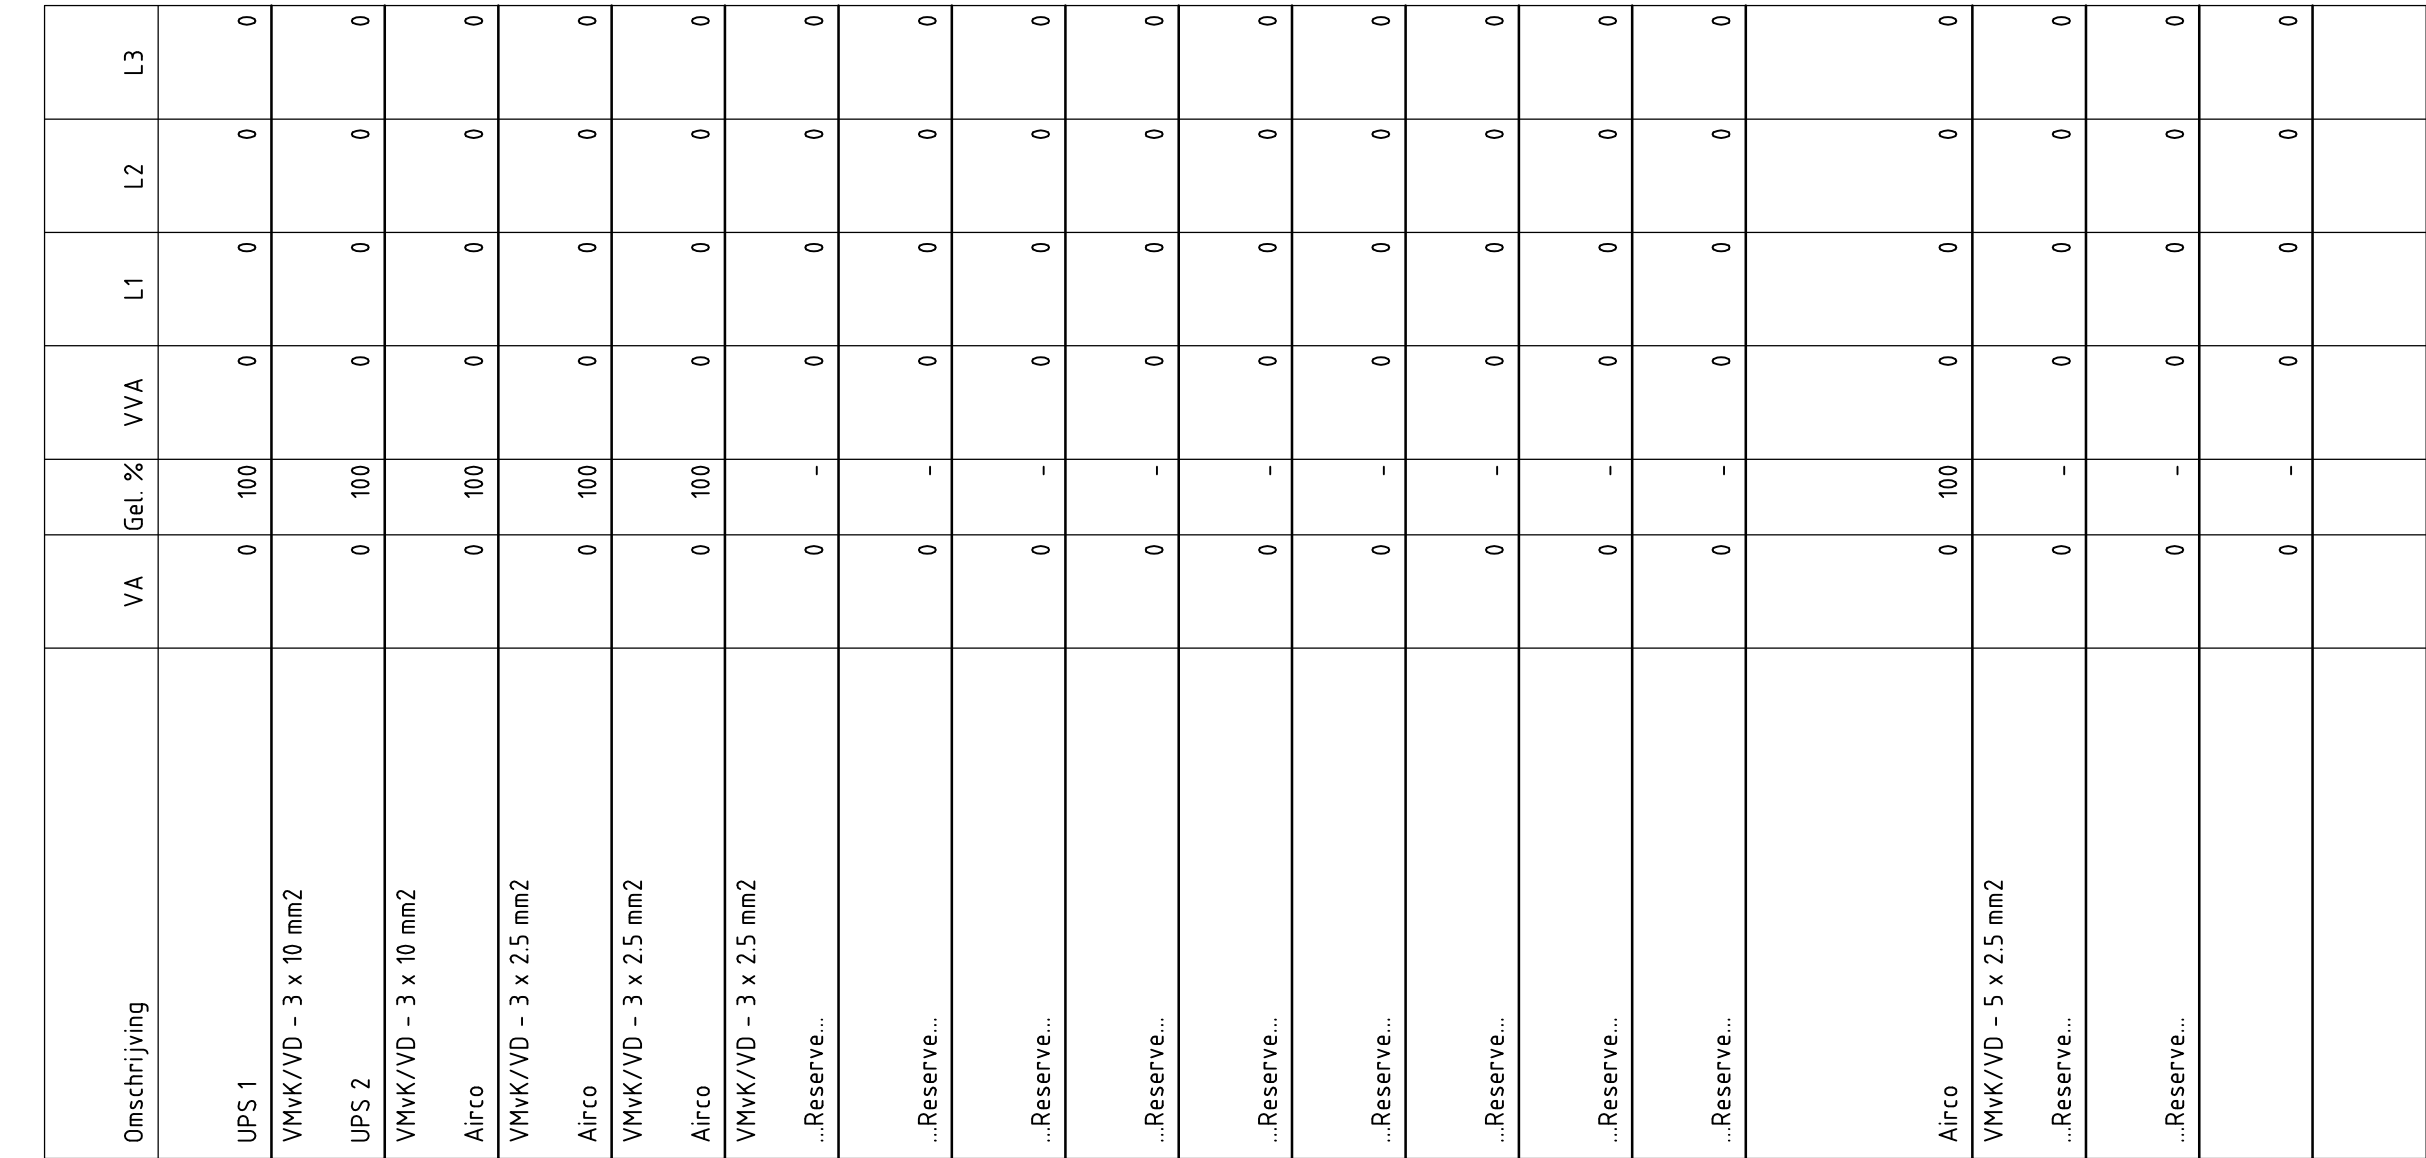

Totaal vermogen (VA):
Totaal te verwachten vermogen (VVA):

KAST VOORZIEN VAN 75% RESERVE RUIMTE

Wijz.	Datum	Get.	Omschrijving	
Project : Stadhuis Hoorn			Onderdeel : INSTALLATIESCHEMA VKC-B2	
Adres : Nieuwe Steen 1			Onderdeel : 2e VERDIEPING BOUWDEEL B	
Plaats : Hoorn			Opdr.gever: Stadhuis Hoorn	
 KL AVER TECHNISCH BEDRIJF BV			Proj.nr. : 41140247	
			Adres : Nieuwe Steen 1	
			Schaal : n.v.t.	
			Plaats : Hoorn	
			Form. : A2	
			Tek.nr.	
			R	E-518
Uitv. : GdV				
Proj.ldr. : M.W.				
Wvb. : M.W.				
Datum : 12-02-2015				
Pad : ..\E-518.dwg				