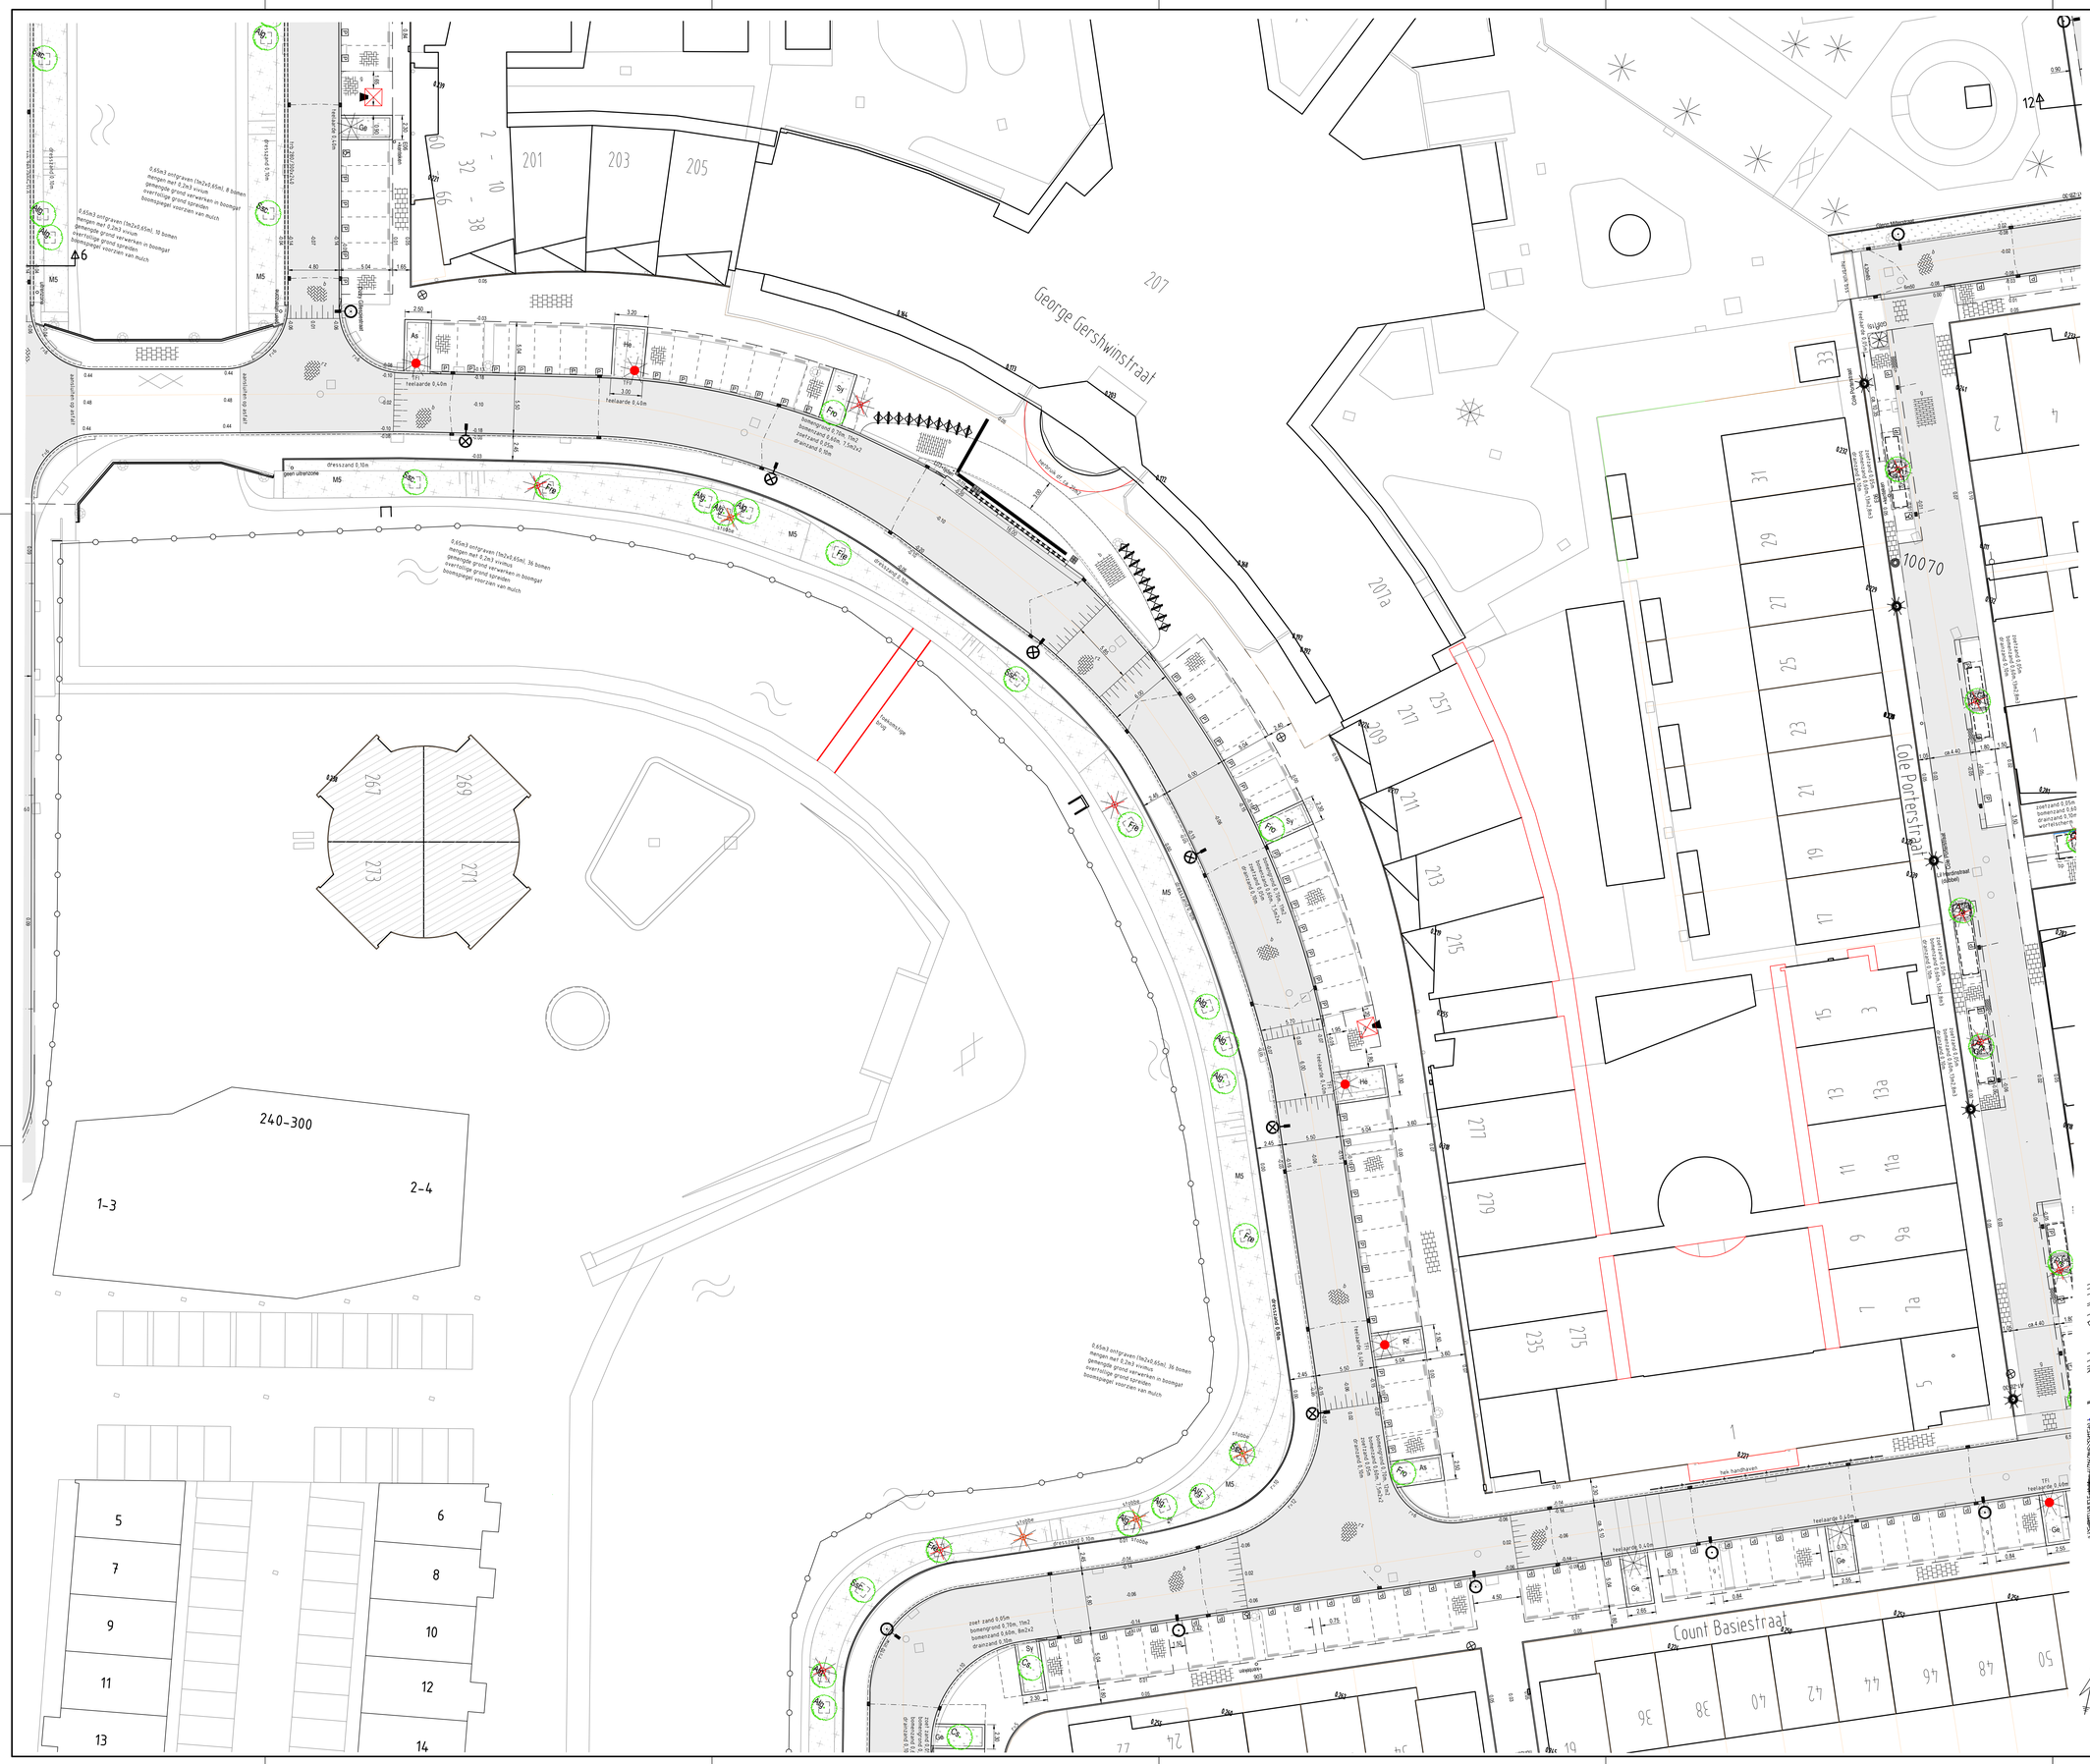
George Gershwinstraat
Cole Portersstraat
Count Basiestraat
207
207a
201
203
205
209
211
213
215
217
257
259
261
263
265
267
269
271
273
275
277
279
235
240-300
1-3
2-4
5
6
7
8
9
10
11
12
13
14
1
3
5
7
9
11
13
15
17
19
21
23
25
27
29
31
33
36
38
40
42
44
46
48
50
0,65m3 ontgraven (1m2x0,65m), 8 bomen mengen met 0,2m3 vivimus organische grond verwerken in bosmgat gemengde grond spreiden overtollige grond voorzien van mulch boomspagnet voorzien van mulch
0,65m3 ontgraven (1m2x0,65m), 10 bomen mengen met 0,2m3 vivimus organische grond verwerken in bosmgat gemengde grond spreiden overtollige grond voorzien van mulch boomspagnet voorzien van mulch
0,65m3 ontgraven (1m2x0,65m), 36 bomen mengen met 0,2m3 vivimus organische grond verwerken in bosmgat gemengde grond spreiden overtollige grond voorzien van mulch boomspagnet voorzien van mulch
inst. zand 0,85m bomengrond 0,70m, 1bn2 bomenzand 0,65m, 8n2x2 drainzand 0,50m
inst. zand 0,85m bomengrond 0,70m, 1bn2 bomenzand 0,65m, 7,5n2x2 drainzand 0,50m
inst. zand 0,85m bomengrond 0,70m, 1bn2 bomenzand 0,65m, 1