



Beemsterboer

BORINGEN • BEMALINGEN • SONDERINGEN

Beemsterboer BBS BV

Agriport 157

1775 TA Middenmeer

Tel. 0226-351860

www.beemsterboerbv.com

info@beemsterboerbv.com

KVK: 36018910

BTW nr: 805123805B01

Project:

Fundatieonderzoek
nabij de N244/Salvador Allendelaan
te Purmerend

Datum : 30 oktober 2024

Projectnummer: 24198

Opdrachtgever : Gemeente Purmerend
Purmersteenweg 42
1441 DM Purmerend

Ontwerp :

Constructeur :

Inleiding	1
Uitleg verband conus/kleef en grondsoort	1
DGPS meetstaat	2
Situatietekening	3



Beemsterboer

BORINGEN • BEMALINGEN • SONDERINGEN

Beemsterboer BBS BV
Agriport 157
1775 TA Middenmeer
Tel. 0226-351860
www.beemsterboerbv.com
info@beemsterboerbv.com
KVK: 36018910
BTW nr: 805123805B01

Inleiding

In opdracht van Gemeente Purmerend is door ons bedrijf een fundatieonderzoek uitgevoerd nabij de N244/Salvador Allendelaan te Purmerend. Het fundatieonderzoek is uitgevoerd op 17 en 18 oktober 2024.

Het fundatieonderzoek bestaat uit 19 sonderingen, waarbij naast de conusweerstand ook de plaatselijke wrijving geregistreerd is.

De sondeerpunten zijn ingetekend op de situatietekening (elders in dit rapport).

De hoogtes zijn door middel van DGPS vastgelegd ten opzichte van NAP.

Uitleg verband conus/kleef en grondsoort

Door het registreren van de plaatselijke wrijving is het mogelijk een indicatieve classificatie te geven van de grondsoort, dit door middel van het wrijvingsgetal.

Het wrijvingsgetal heeft voor iedere grondsoort een andere waarde (zie tabel) en wordt bepaald door middel van onderstaande formule:

$$\text{Plaatselijke wrijvingsweerstand} / \text{Conusweerstand} = \text{Wrijvingsgetal (\%)}$$

Als indicatie gelden voor de gladde elektronische conus de navolgende relaties:

Wrijvingsgetal in %	Grondsoort
0,3 – 1,2	Zand, grof tot fijn
1,5 – 2,0	Silthoudend zand, kleihoudend zand
2,5 – 5,0	Klei
5,5 – 7,5	Kleihoudend veen
8,0 – 8,0 >	Veen

De hierboven genoemde wrijvingsgetallen geven over het algemeen een goed beeld van de bodemopbouw onder de grondwaterstand; boven de grondwaterstand kunnen grote afwijkingen ten opzichte van genoemde waarden voorkomen.

Tussen de verschillende grondsoorten komen overgangsvormen voor zodat de aangegeven grenzen niet als hard zijn te beschouwen.



Beemsterboer

BORINGEN • BEMALINGEN • SONDERINGEN

Beemsterboer BBS BV
Agriport 157
1775 TA Middenmeer
Tel. 0226-351860
www.beemsterboerbv.com
info@beemsterboerbv.com
KVK: 36018910
BTW nr: 805123805B01

DGPS meetstaat

Omschrijving of sondeernummer	X	Y	Z (m ¹ t.o.v. NAP)
S1	126354	504412	-1,219
S2	126330	504421	-1,152
S3	126307	504430	-1,235
S4	126283	504438	-1,137
S5	126260	504447	-1,135
S6	126236	504456	-0,978
S7	126213	504464	-1,255
S8	126189	504473	-1,157
S9	126345	504391	-1,169
S10	126322	504400	-1,411
S11	126299	504409	-1,386
S12	126275	504417	-1,387
S13	126252	504426	-1,411
S14	126229	504435	-1,276
S15	126342	504380	-1,211
S16	126310	504387	-1,393
S17	126294	504394	-1,381
S18	126271	504406	-1,370
S19	126196	504376	-1,477
Kruin wegdek	126177	504380	-1,153
Bovenkant dorpel Gruttostraat 37			-0,555
Grondwaterstand			-1,871

De hoogtebepaling is alleen geschikt om de grondopbouw te koppelen aan een vast punt en is **niet** geschikt voor andere doeleinden (zoals bijvoorbeeld het bepalen en/of uitzetten van een bouwpeil) dan dit onderzoek.

De vermelde grondwaterstand dient slechts ter indicatie daar dit een eenmalige opname in een niet-stationaire situatie betreft.



Beemsterboer

BORINGEN • BEMALINGEN • SONDERINGEN

Beemsterboer BBS BV

Agriport 157

1775 TA Middenmeer

Tel. 0226-351860


www.beemsterboerbv.com

info@beemsterboerbv.com


KVK: 36018910

BTW nr: 805123805B01

Situatietekening

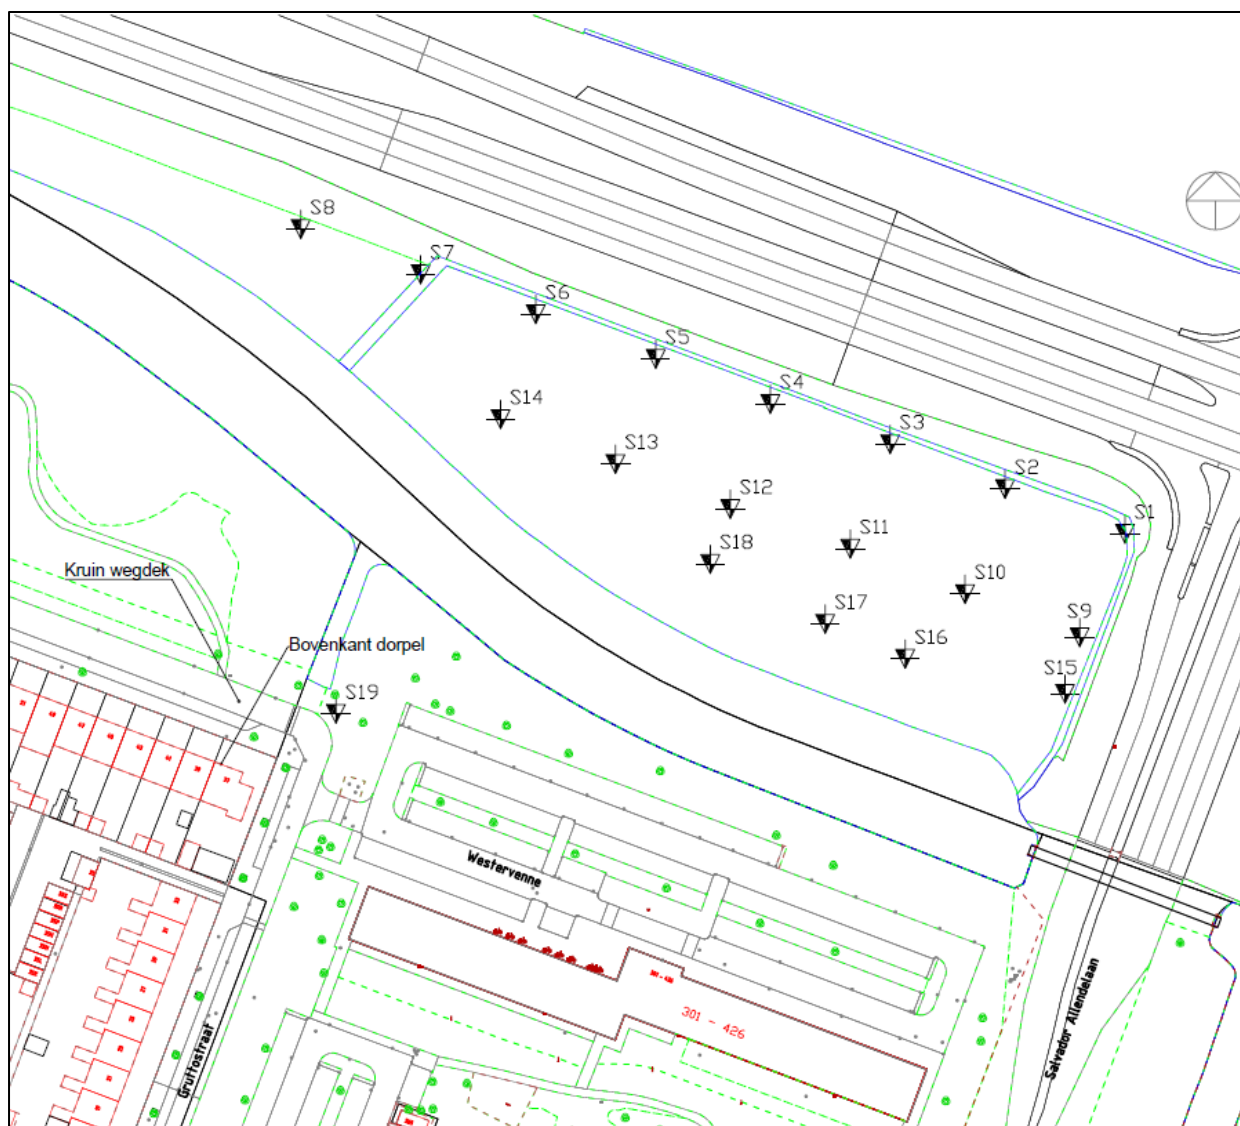

DIEPTE IN METERS T.O.V. NAP

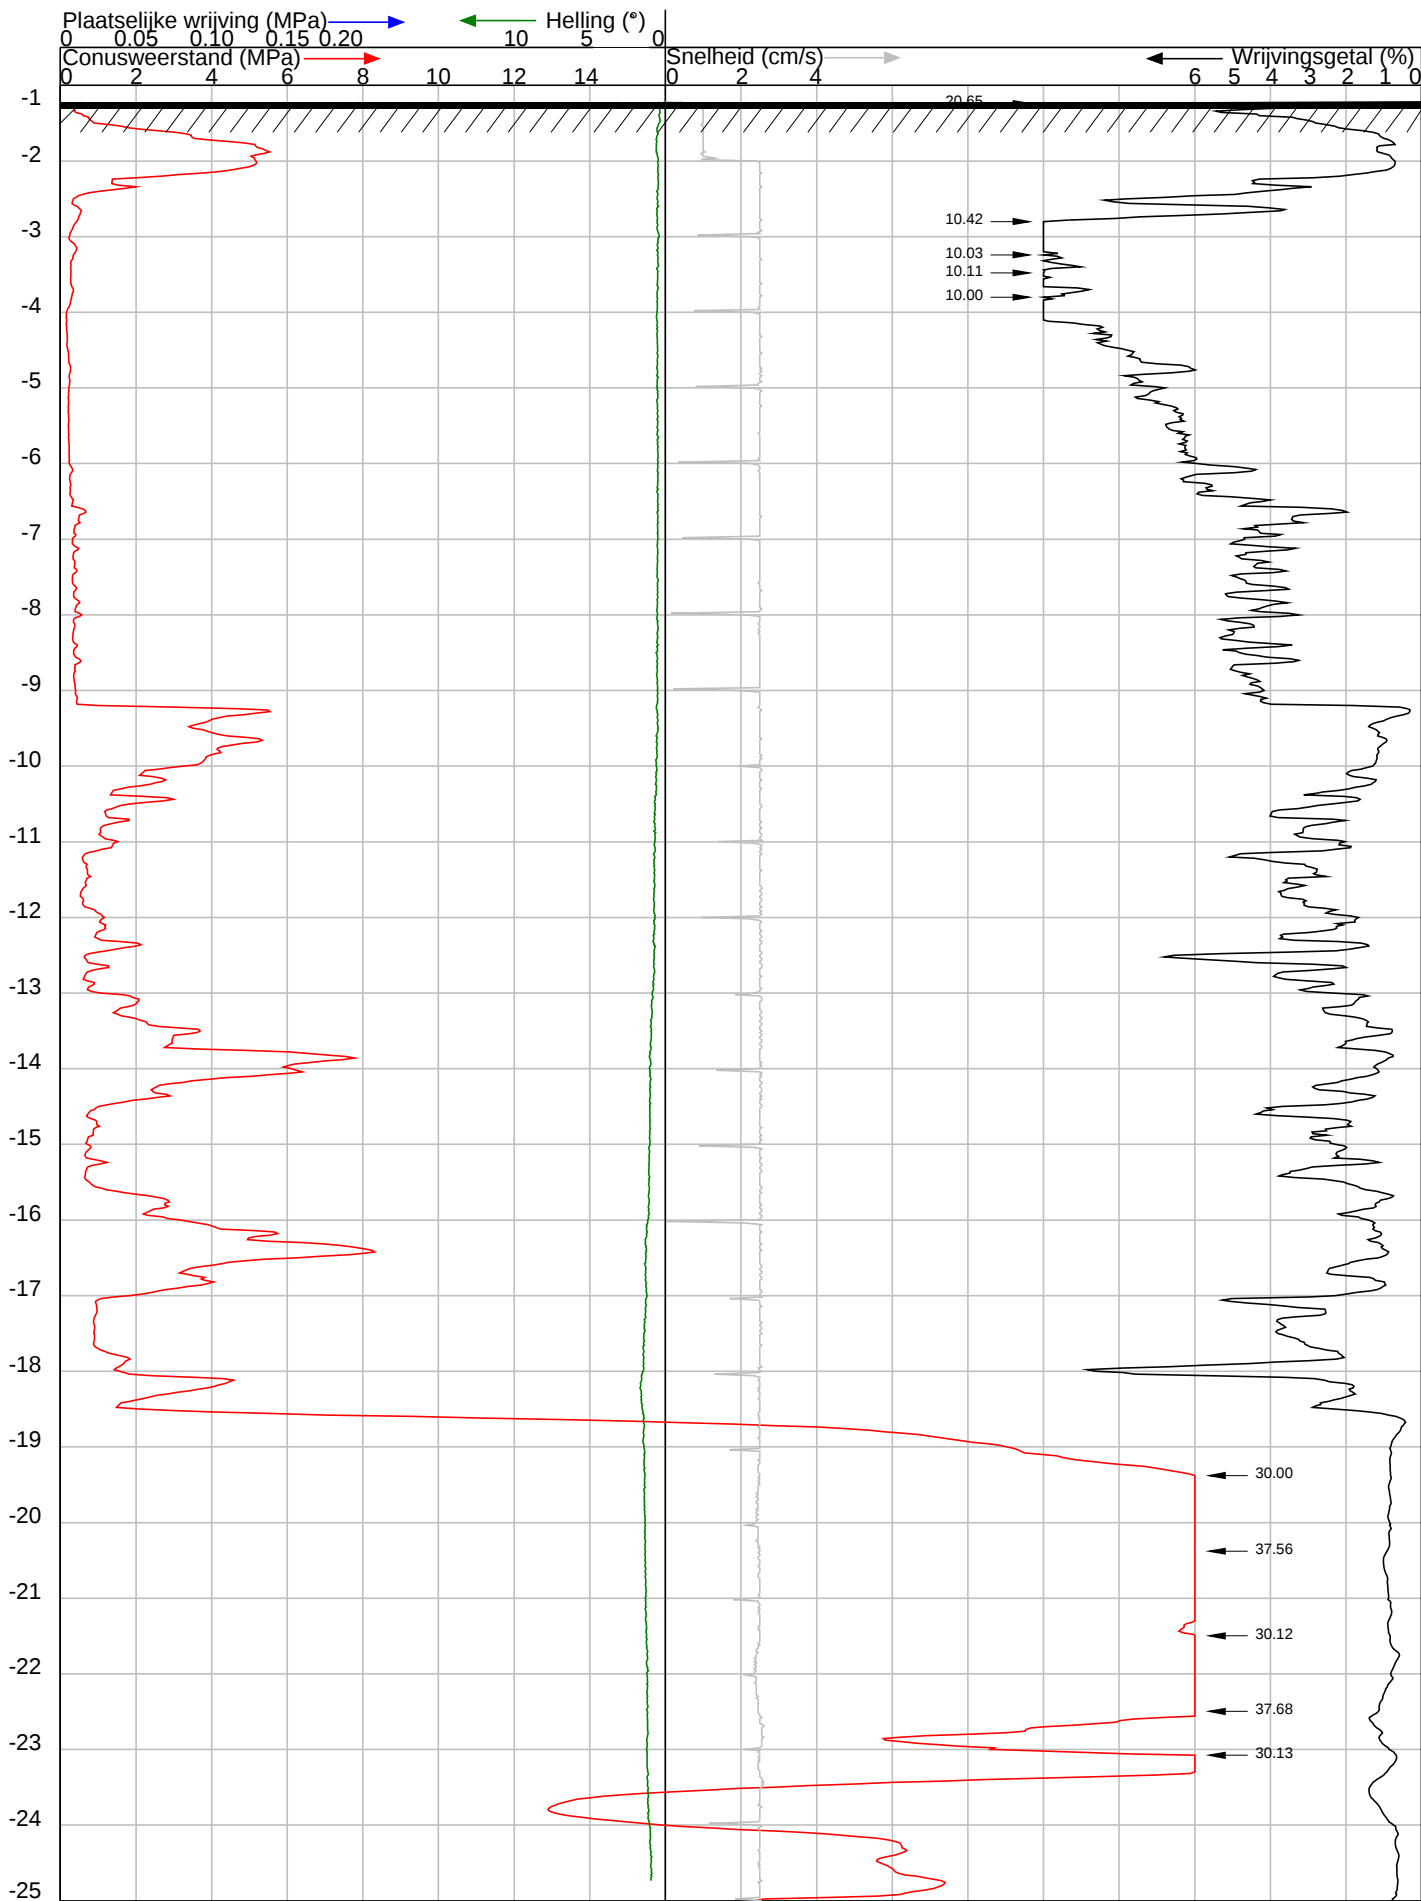

Projectnummer : 24198

Numer sondering : 1

Hoogte t.o.v. NAP (m.) : -1.22

Coördinaten (RD) : 126353.99 504412.03

Locatie : N244 / Salvador Allendelaan, Purmerend

Opdrachtgever : Gemeente Purmerend

Datum sondering : 17-10-2024

Conustype en nummer : I-CFXY-15 230118

Sondeernorm : NEN-ISO-22746-1 klasse 2




B E E M S T E R B O E R

BORINGEN, BEMALINGEN EN SONDERINGEN BV

Agriport 157 - 1775 TA Middenmeer - Tel: 0226-351860 - Fax: 0226-351092
Email: info@beemsterboerbv.com - Internet: www.beemsterboerbv.com


DIEPTE IN METERS T.O.V. NAP

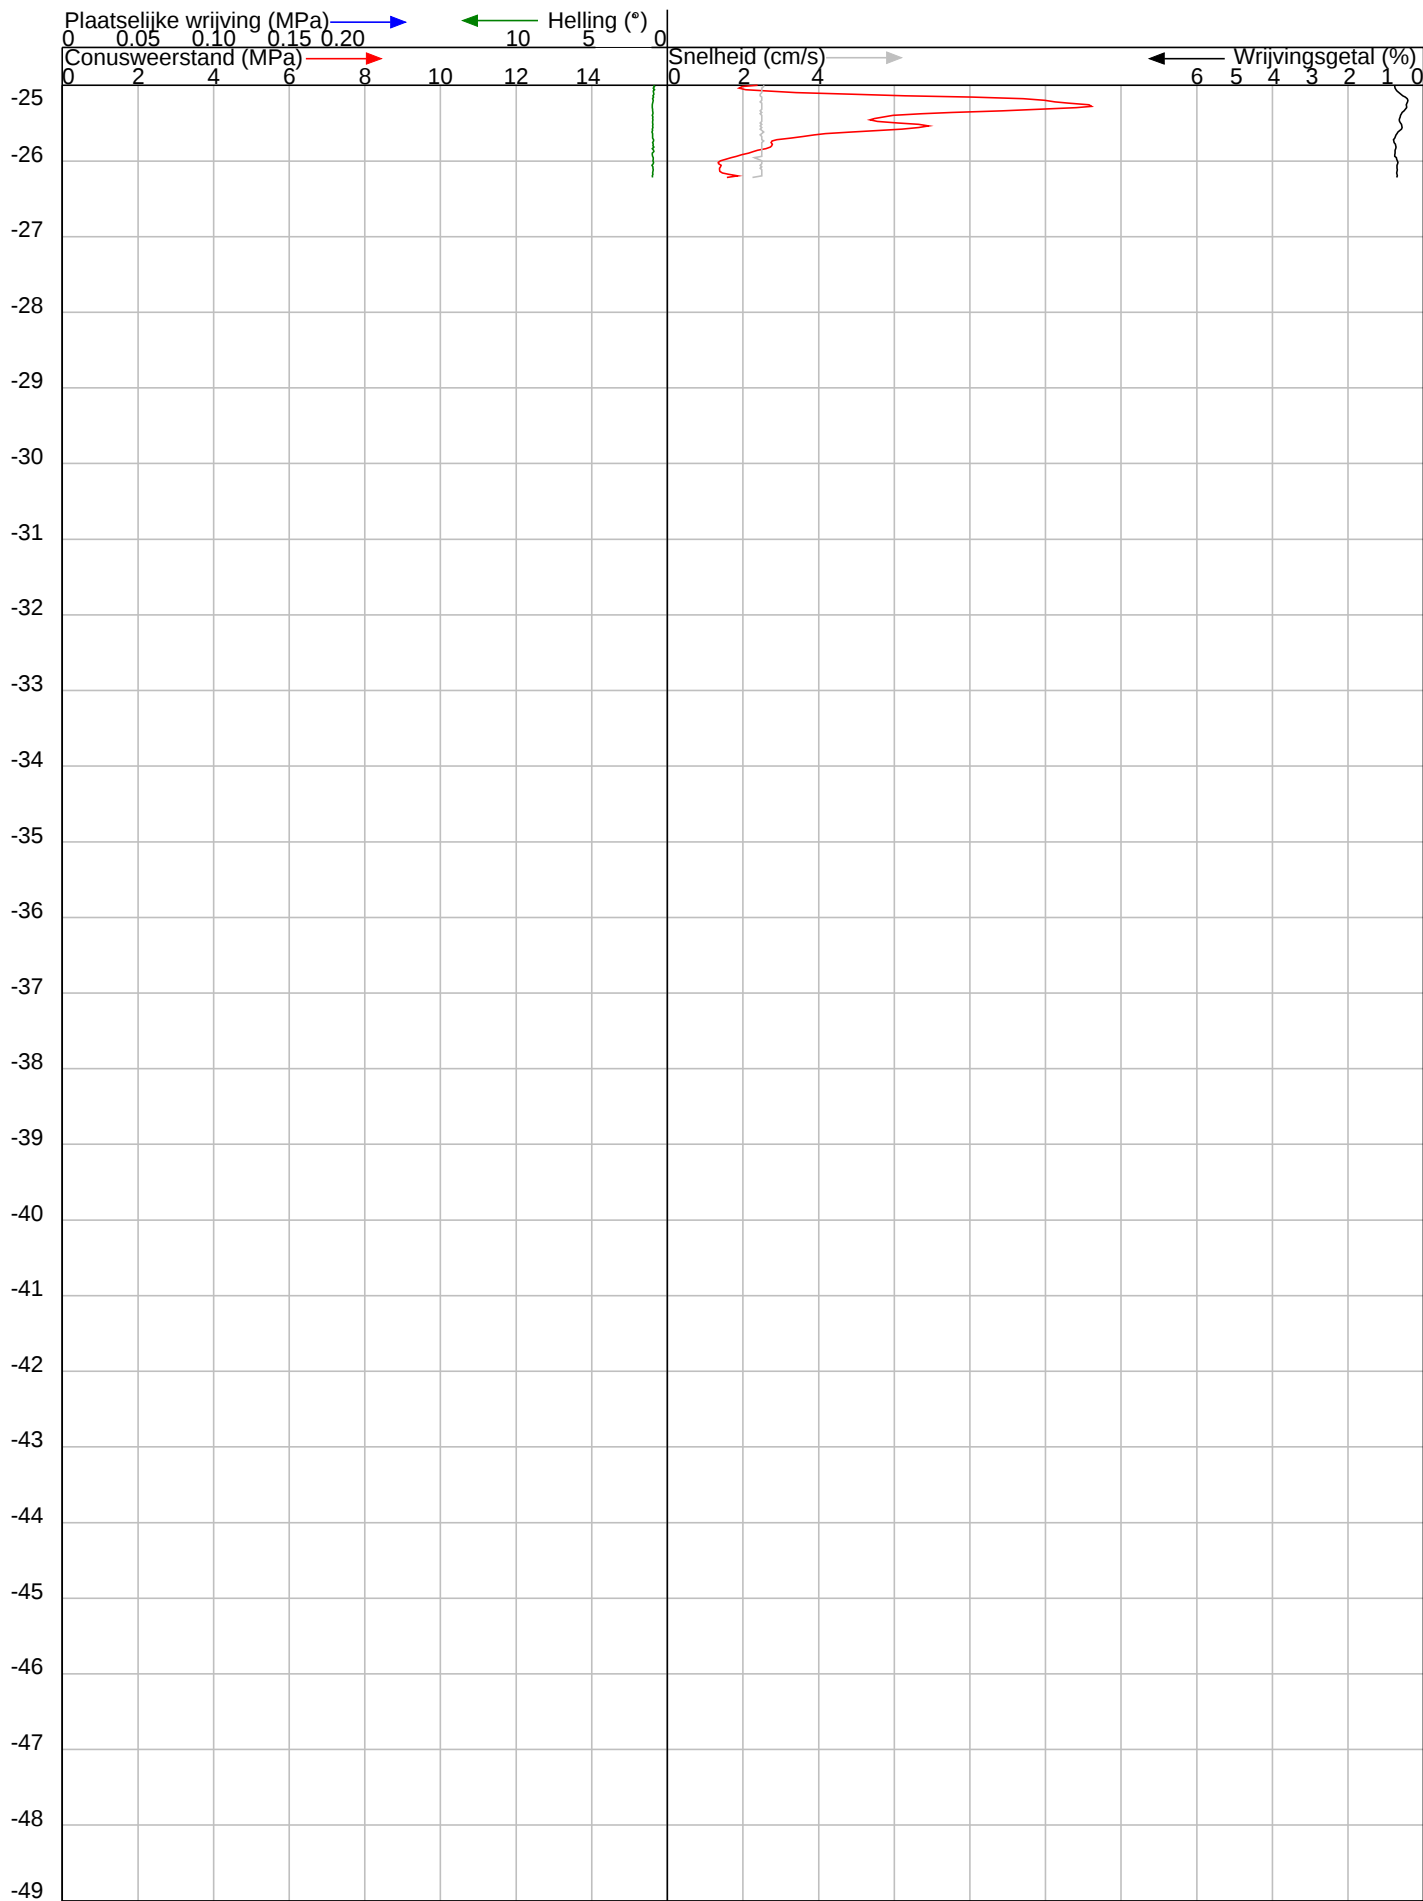

Projectnummer	: 24198	Datum sondering	: 17-10-2024
Numer sondering	: 1	Conustype en nummer	: I-CFXY-15 230118
Hoogte t.o.v. NAP (m.)	: -1.22	Sondeernorm	: NEN-ISO-22746-1 klasse 2
Coördinaten (RD)	: 126353.99 504412.03		
Locatie	: N244 / Salvador Allendelaan, Purmerend		
Opdrachtgever	: Gemeente Purmerend		



B E E M S T E R B O E R
BORINGEN, BEMALINGEN EN SONDERINGEN BV
Agriport 157 - 1775 TA Middenmeer - Tel: 0226-351860 - Fax: 0226-351092
Email: info@beemsterboerbv.com - Internet: www.beemsterboerbv.com

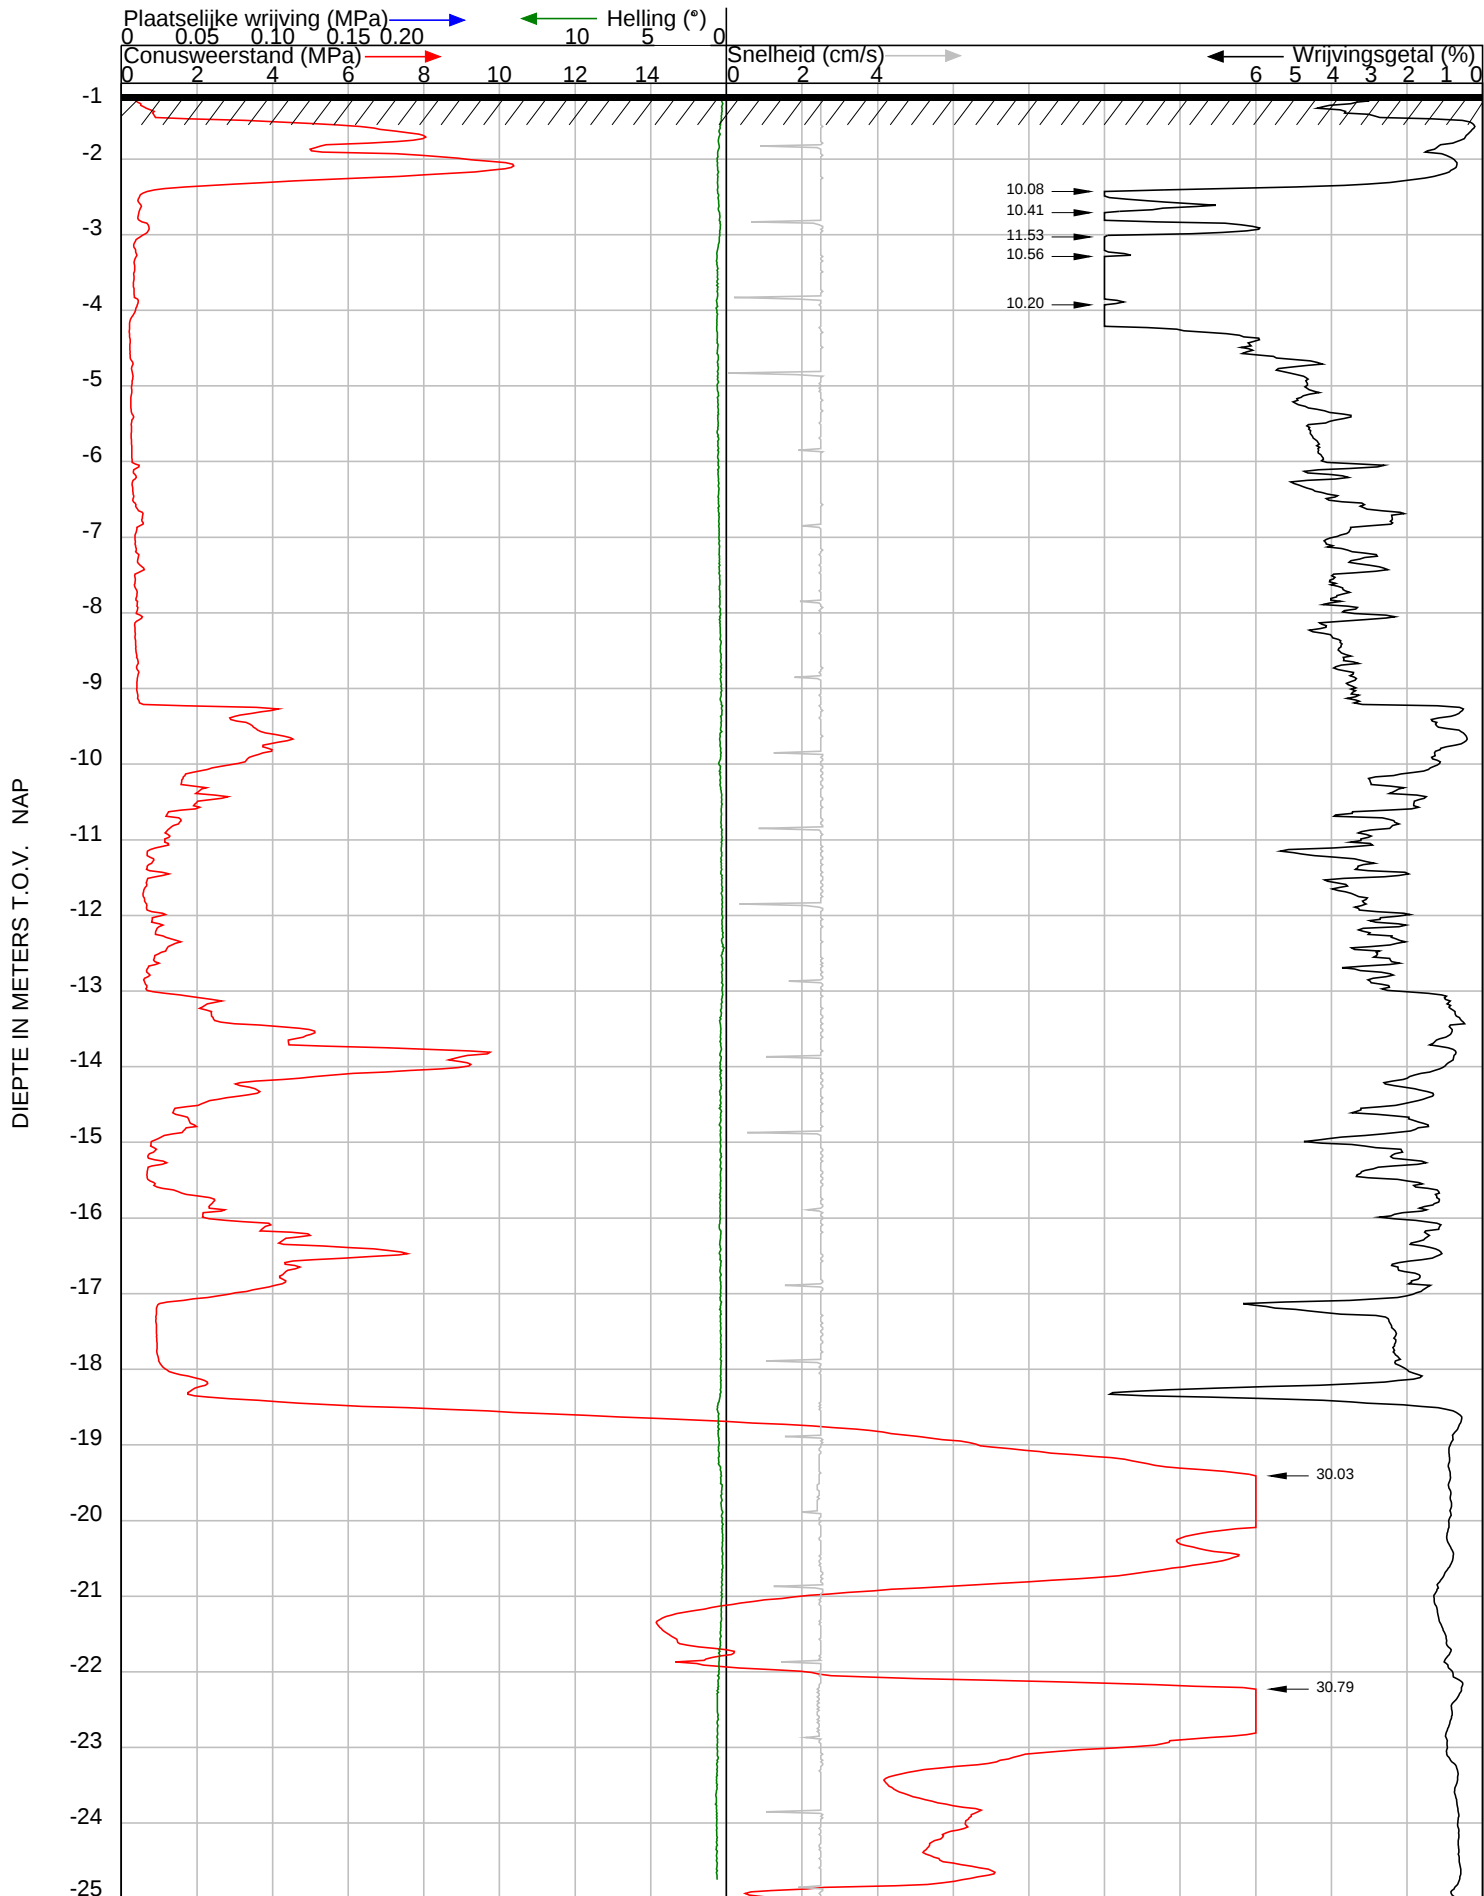

Projectnummer : 24198

Numer sondering : 2

Hoogte t.o.v. NAP (m.) : -1.15

Coördinaten (RD) : 126330.01 504420.99

Locatie : N244 / Salvador Allendelaan, Purmerend

Opdrachtgever : Gemeente Purmerend

Datum sondering : 17-10-2024

Conustype en nummer : I-CFXY-15 230118

Sondeernorm : NEN-ISO-22746-1 klasse 2




B E E M S T E R B O E R

BORINGEN, BEMALINGEN EN SONDERINGEN BV

Agriport 157 - 1775 TA Middenmeer - Tel: 0226-351860 - Fax: 0226-351092
Email: info@beemsterboerbv.com - Internet: www.beemsterboerbv.com


DIEPTE IN METERS T.O.V. NAP

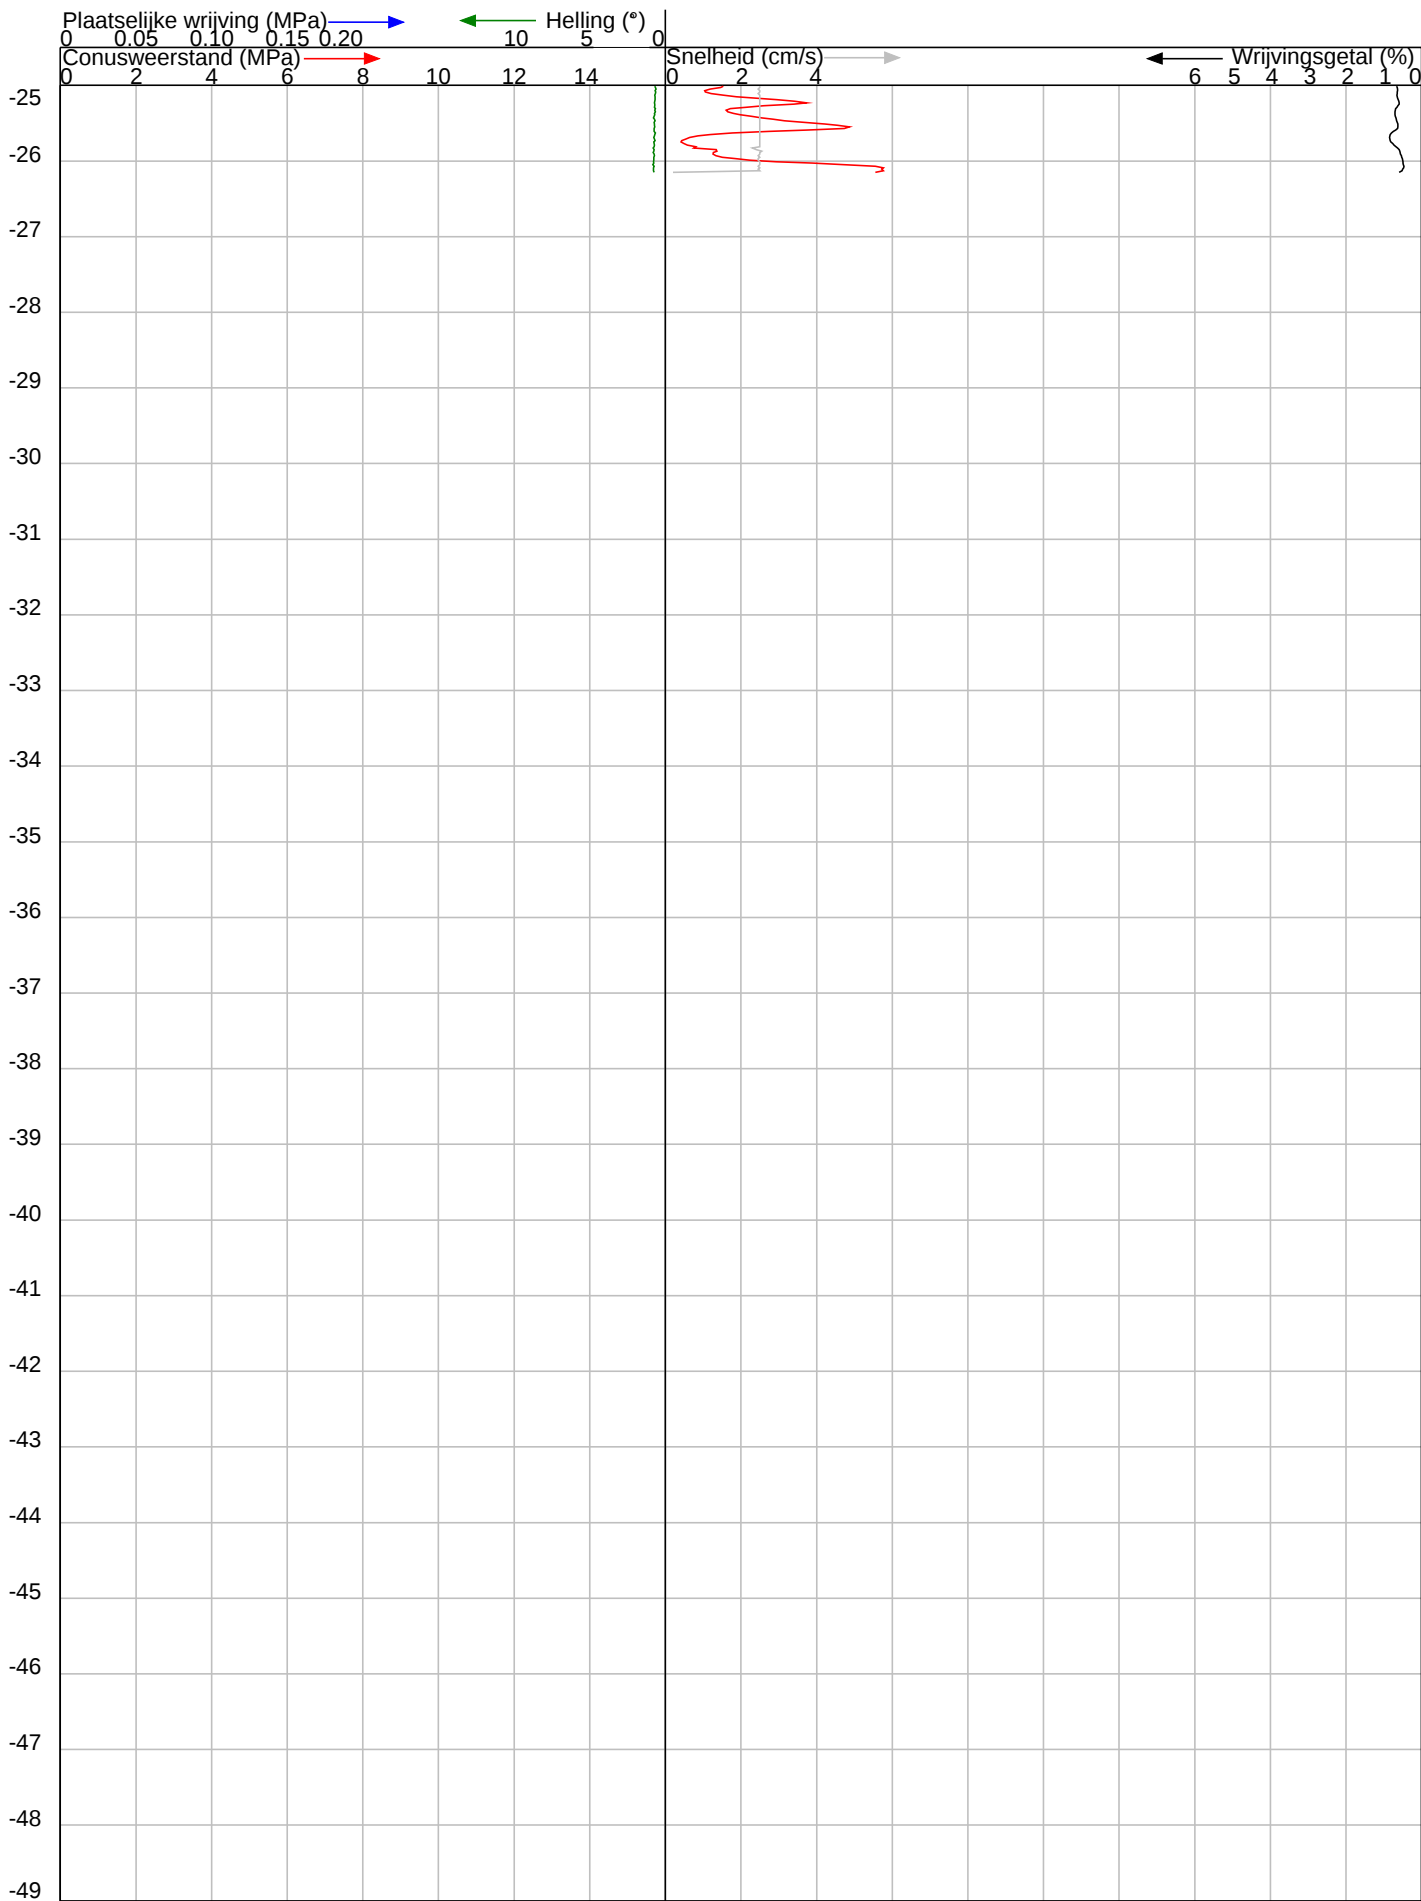

Projectnummer	: 24198	Datum sondering	: 17-10-2024
Numer sondering	: 2	Conustype en nummer	: I-CFXY-15 230118
Hoogte t.o.v. NAP (m.)	: -1.15	Sondeernorm	: NEN-ISO-22746-1 klasse 2
Coördinaten (RD)	: 126330.01 504420.99		
Locatie	: N244 / Salvador Allendelaan, Purmerend		
Opdrachtgever	: Gemeente Purmerend		



BEEMSTERBOER
BORINGEN, BEMALINGEN EN SONDERINGEN BV
Agriport 157 - 1775 TA Middenmeer - Tel: 0226-351860 - Fax: 0226-351092
Email: info@beemsterboerbv.com - Internet: www.beemsterboerbv.com

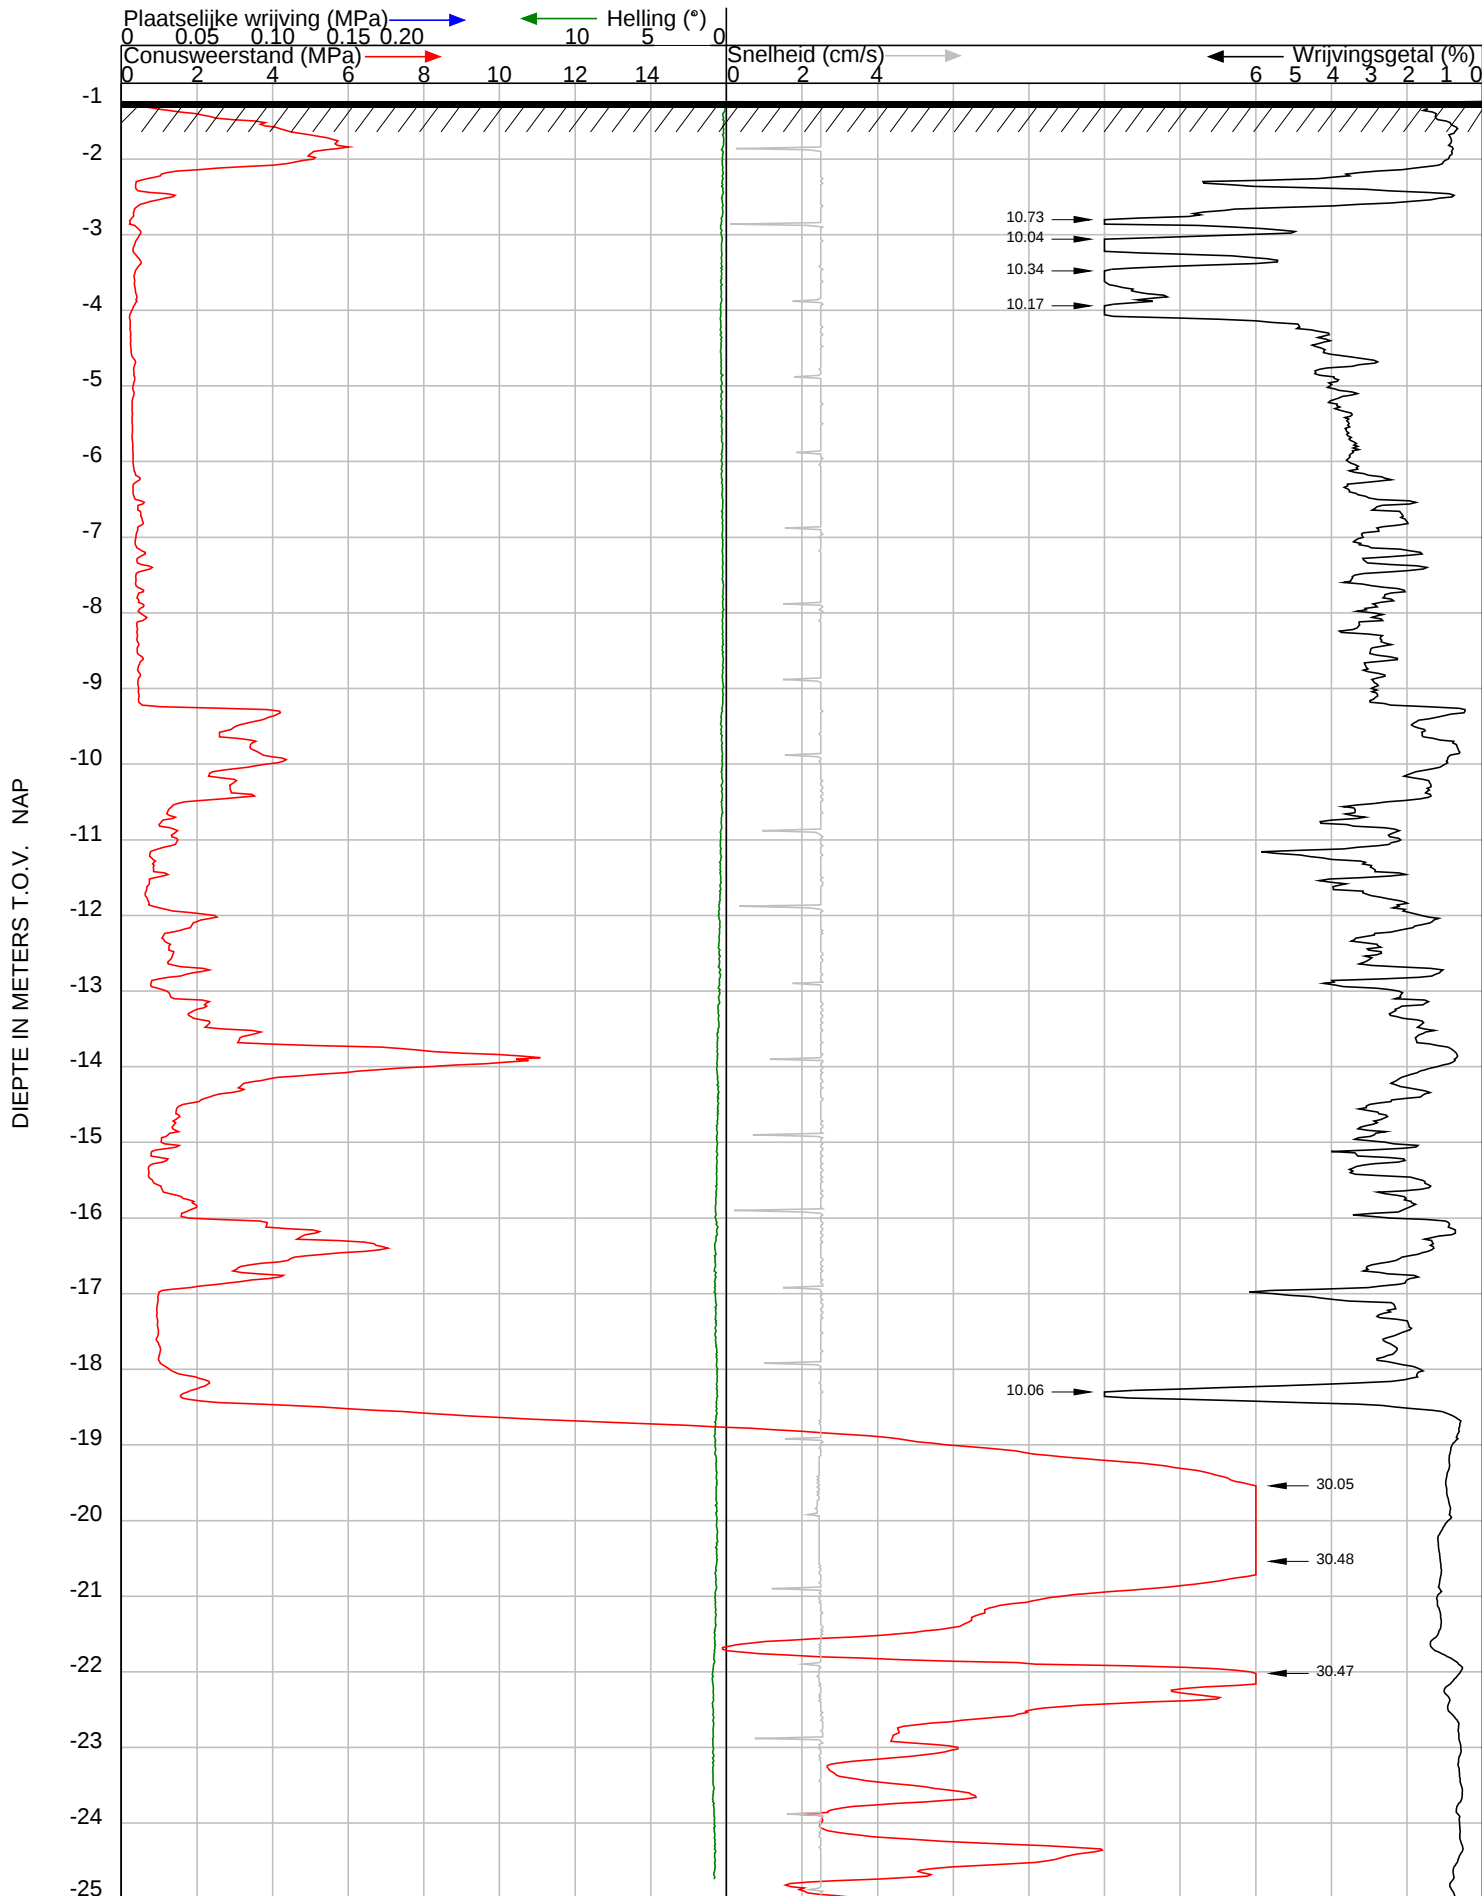

Projectnummer : 24198

Numer sondering : 3

Hoogte t.o.v. NAP (m.) : -1.24

Coördinaten (RD) : 126307.03 504429.98

Locatie : N244 / Salvador Allendelaan, Purmerend

Opdrachtgever : Gemeente Purmerend

Datum sondering : 17-10-2024

Conustype en nummer : I-CFXY-15 230118


Sondeernorm : NEN-ISO-22746-1 klasse 2



B E E M S T E R B O E R
BORINGEN, BEMALINGEN EN SONDERINGEN BV

Agriport 157 - 1775 TA Middenmeer - Tel: 0226-351860 - Fax: 0226-351092
Email: info@beemsterboerbv.com - Internet: www.beemsterboerbv.com

DIEPTE IN METERS T.O.V. NAP

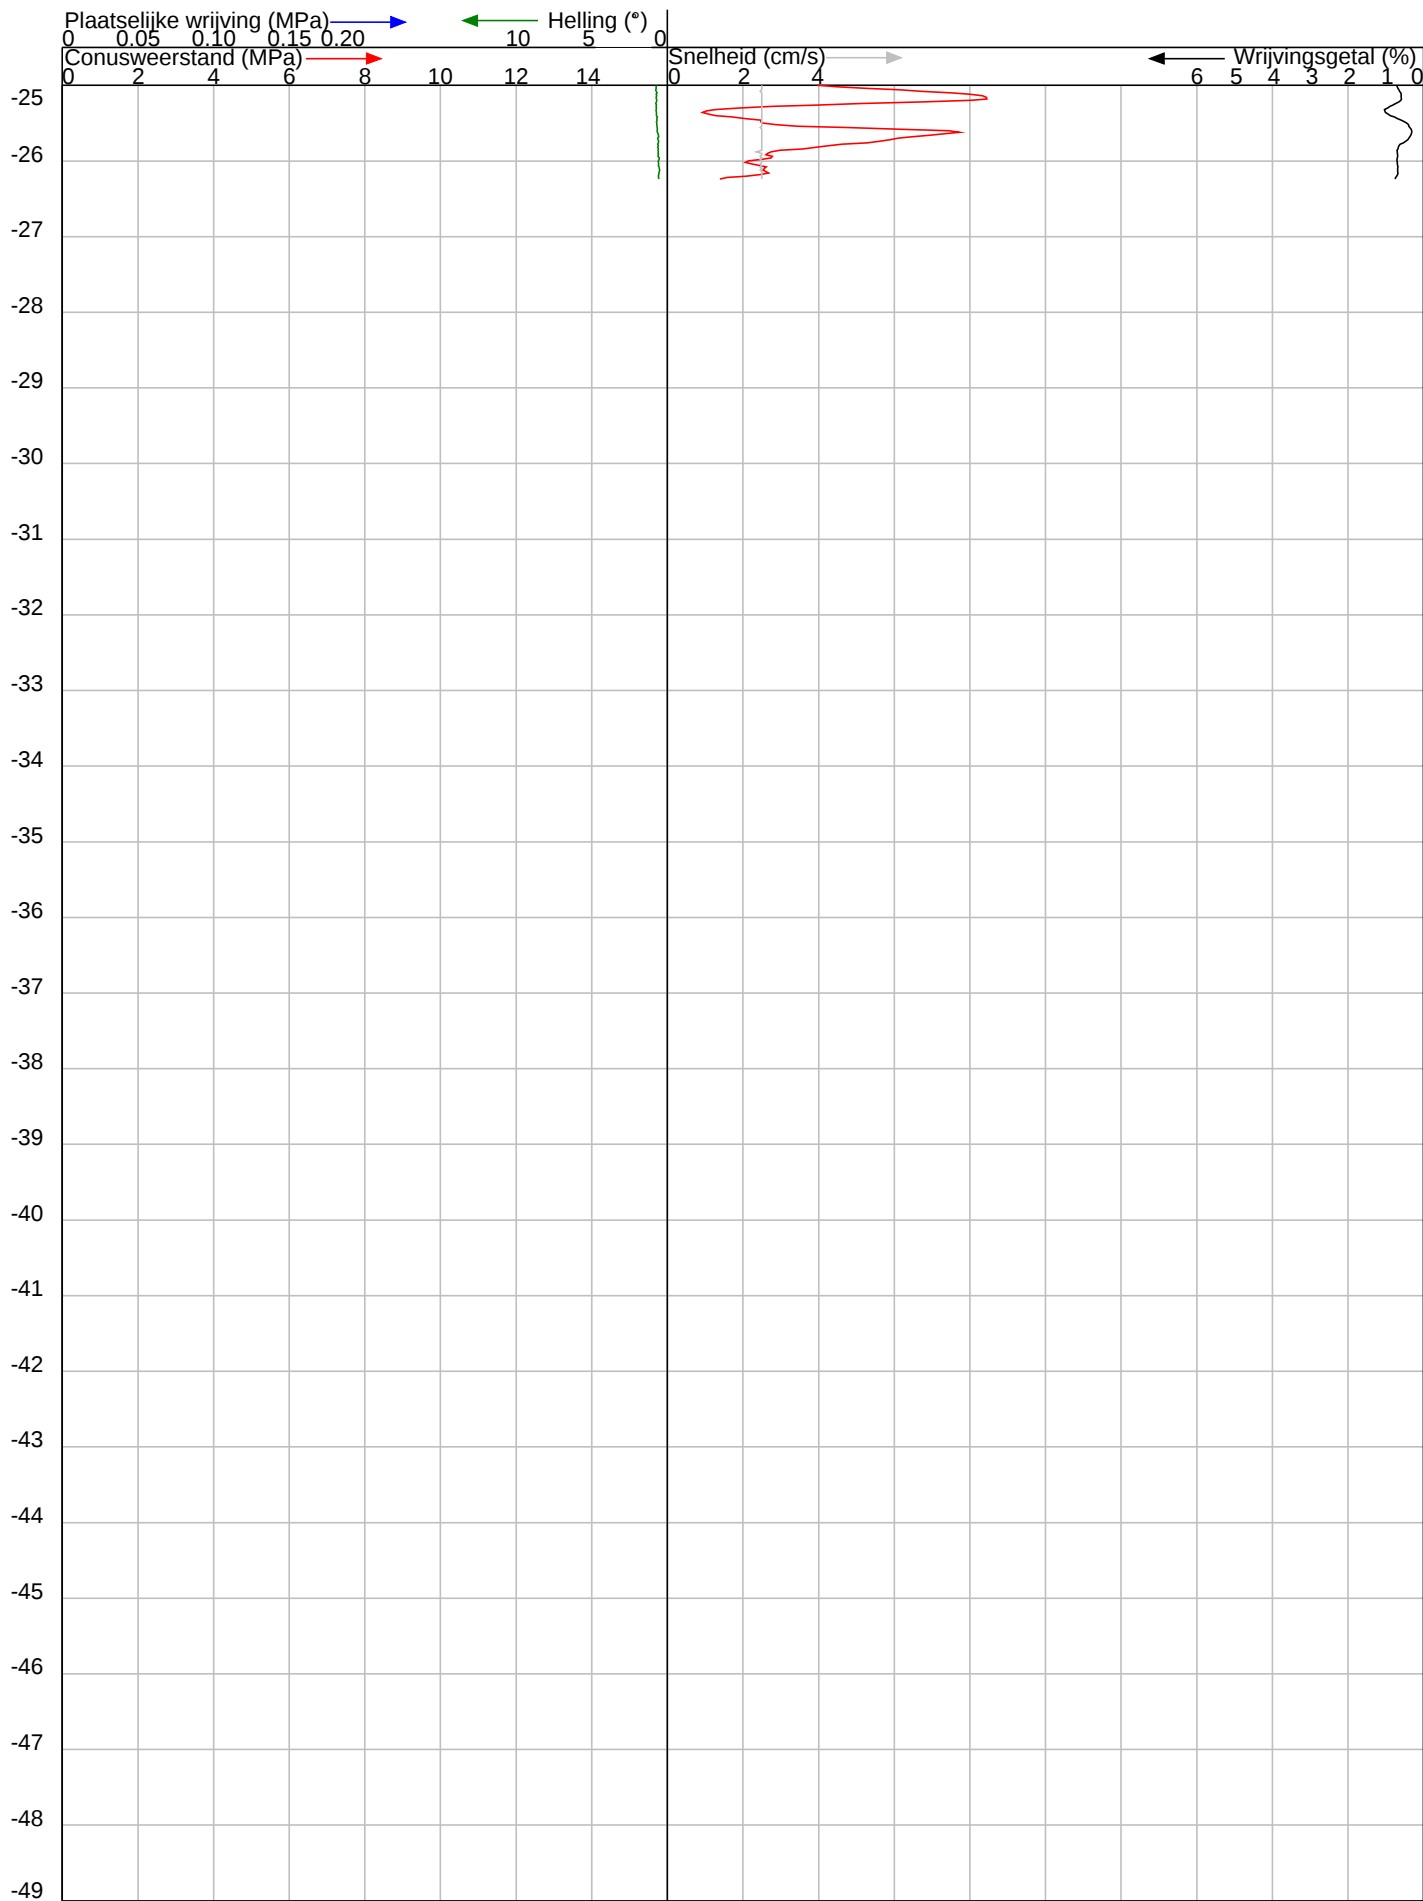


Projectnummer	: 24198	Datum sondering	: 17-10-2024
Numer sondering	: 3	Conustype en nummer	: I-CFXY-15 230118
Hoogte t.o.v. NAP (m.)	: -1.24	Sondeernorm	: NEN-ISO-22746-1 klasse 2
Coördinaten (RD)	: 126307.03 504429.98		
Locatie	: N244 / Salvador Allendelaan, Purmerend		
Opdrachtgever	: Gemeente Purmerend		



B E E M S T E R B O E R
BORINGEN, BEMALINGEN EN SONDERINGEN BV
Agriport 157 - 1775 TA Middenmeer - Tel: 0226-351860 - Fax: 0226-351092
Email: info@beemsterboerbv.com - Internet: www.beemsterboerbv.com

DIEPTE IN METERS T.O.V. NAP

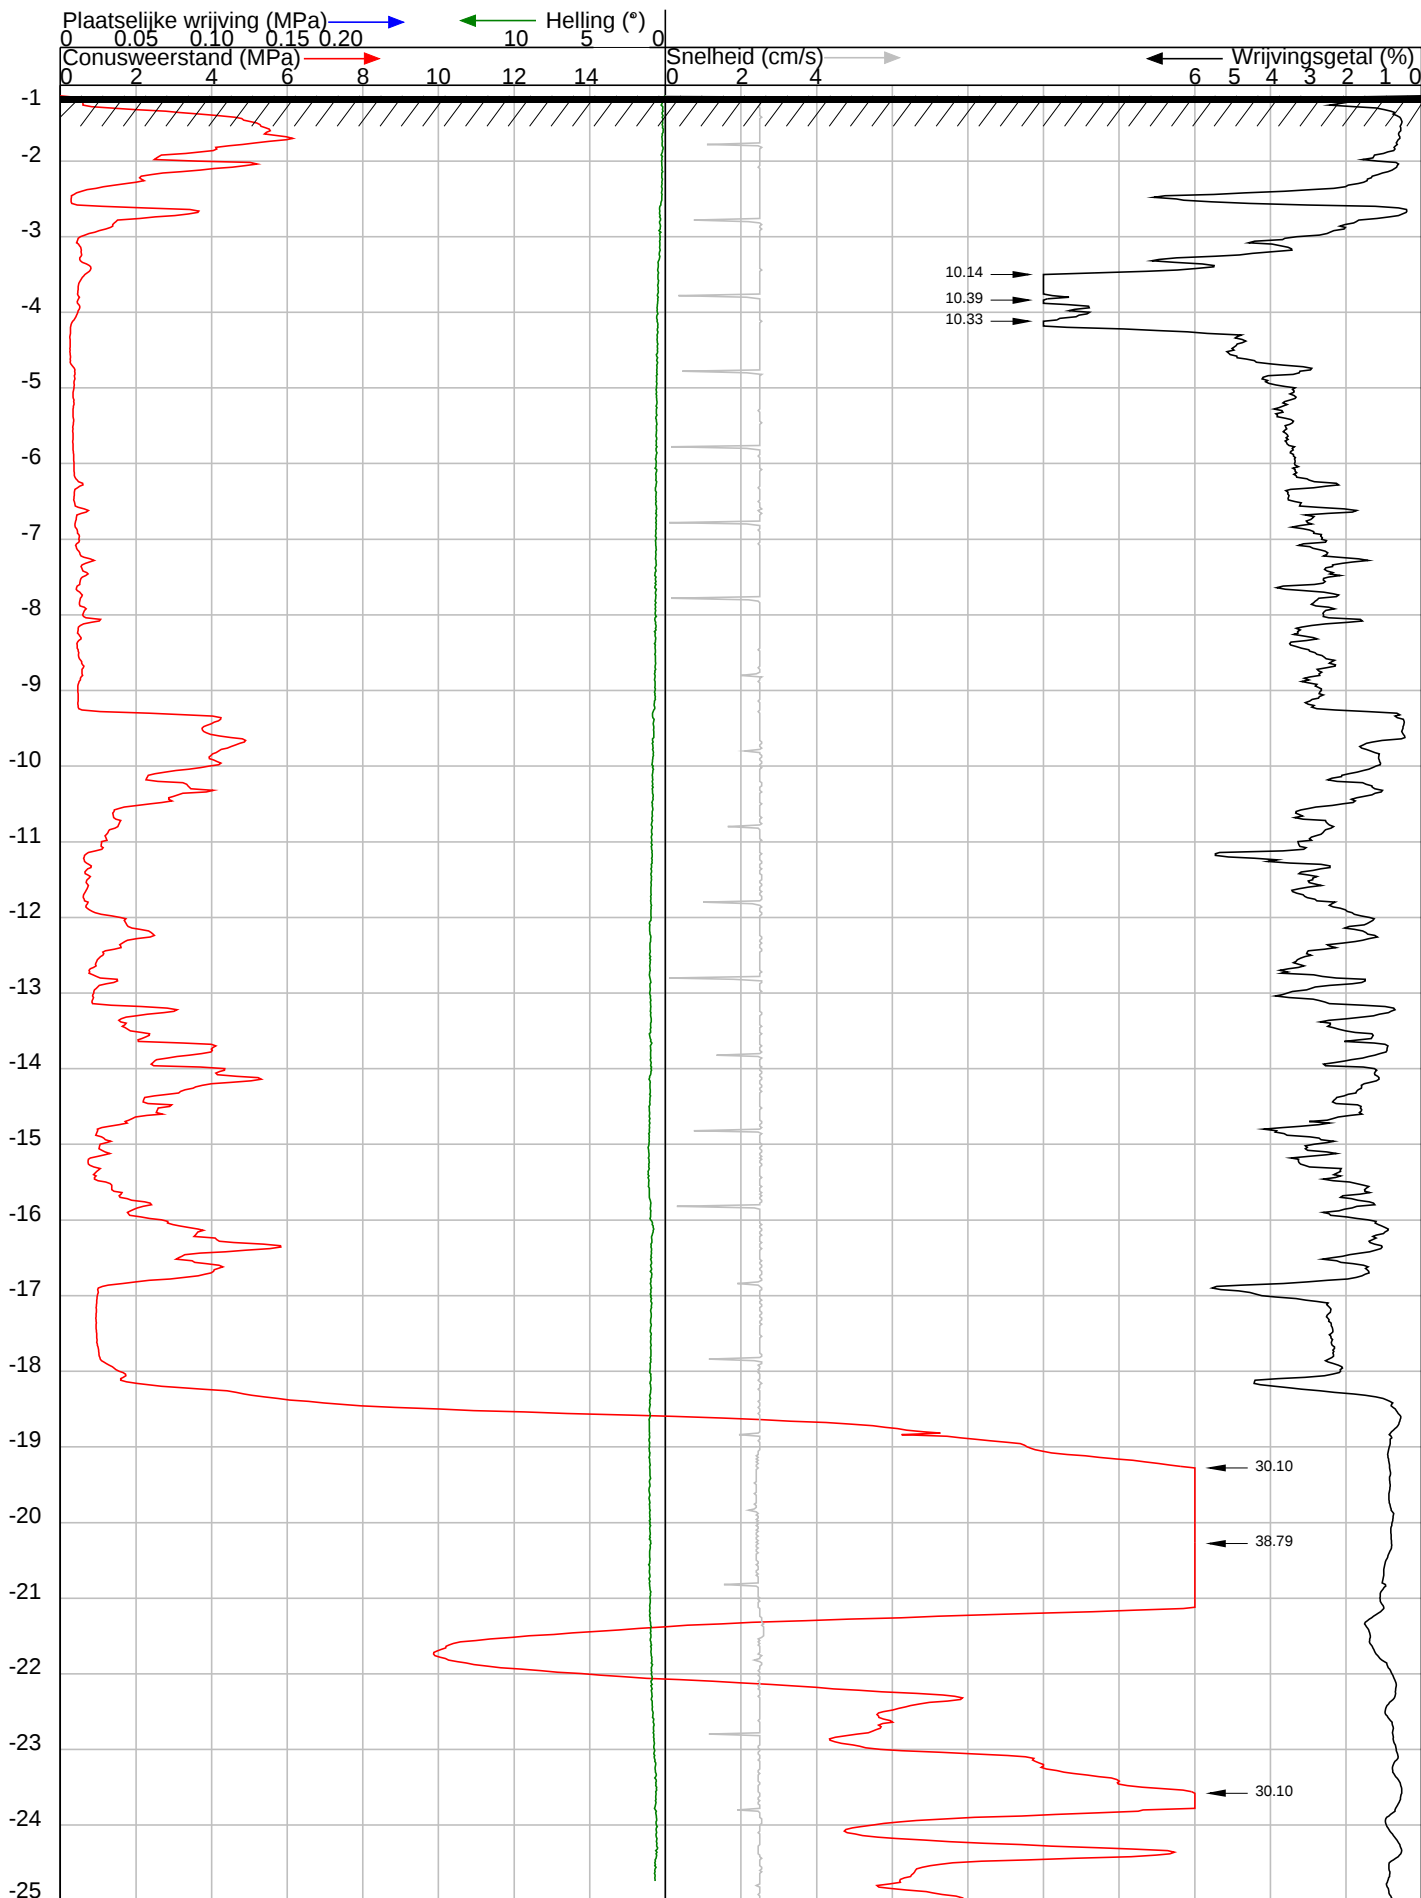

Projectnummer : 24198

Numer sondering : 4

Hoogte t.o.v. NAP (m.) : -1.14

Coördinaten (RD) : 126283.01 504438.02

Locatie : N244 / Salvador Allendelaan, Purmerend

Opdrachtgever : Gemeente Purmerend

Datum sondering : 17-10-2024

Conustype en nummer : I-CFXY-15 230118

Sondeernorm : NEN-ISO-22746-1 klasse 2




BEEMSTERBOER

BORINGEN, BEMALINGEN EN SONDERINGEN BV

Agriport 157 - 1775 TA Middenmeer - Tel: 0226-351860 - Fax: 0226-351092
Email: info@beemsterboerbv.com - Internet: www.beemsterboerbv.com

DIEPTE IN METERS T.O.V. NAP

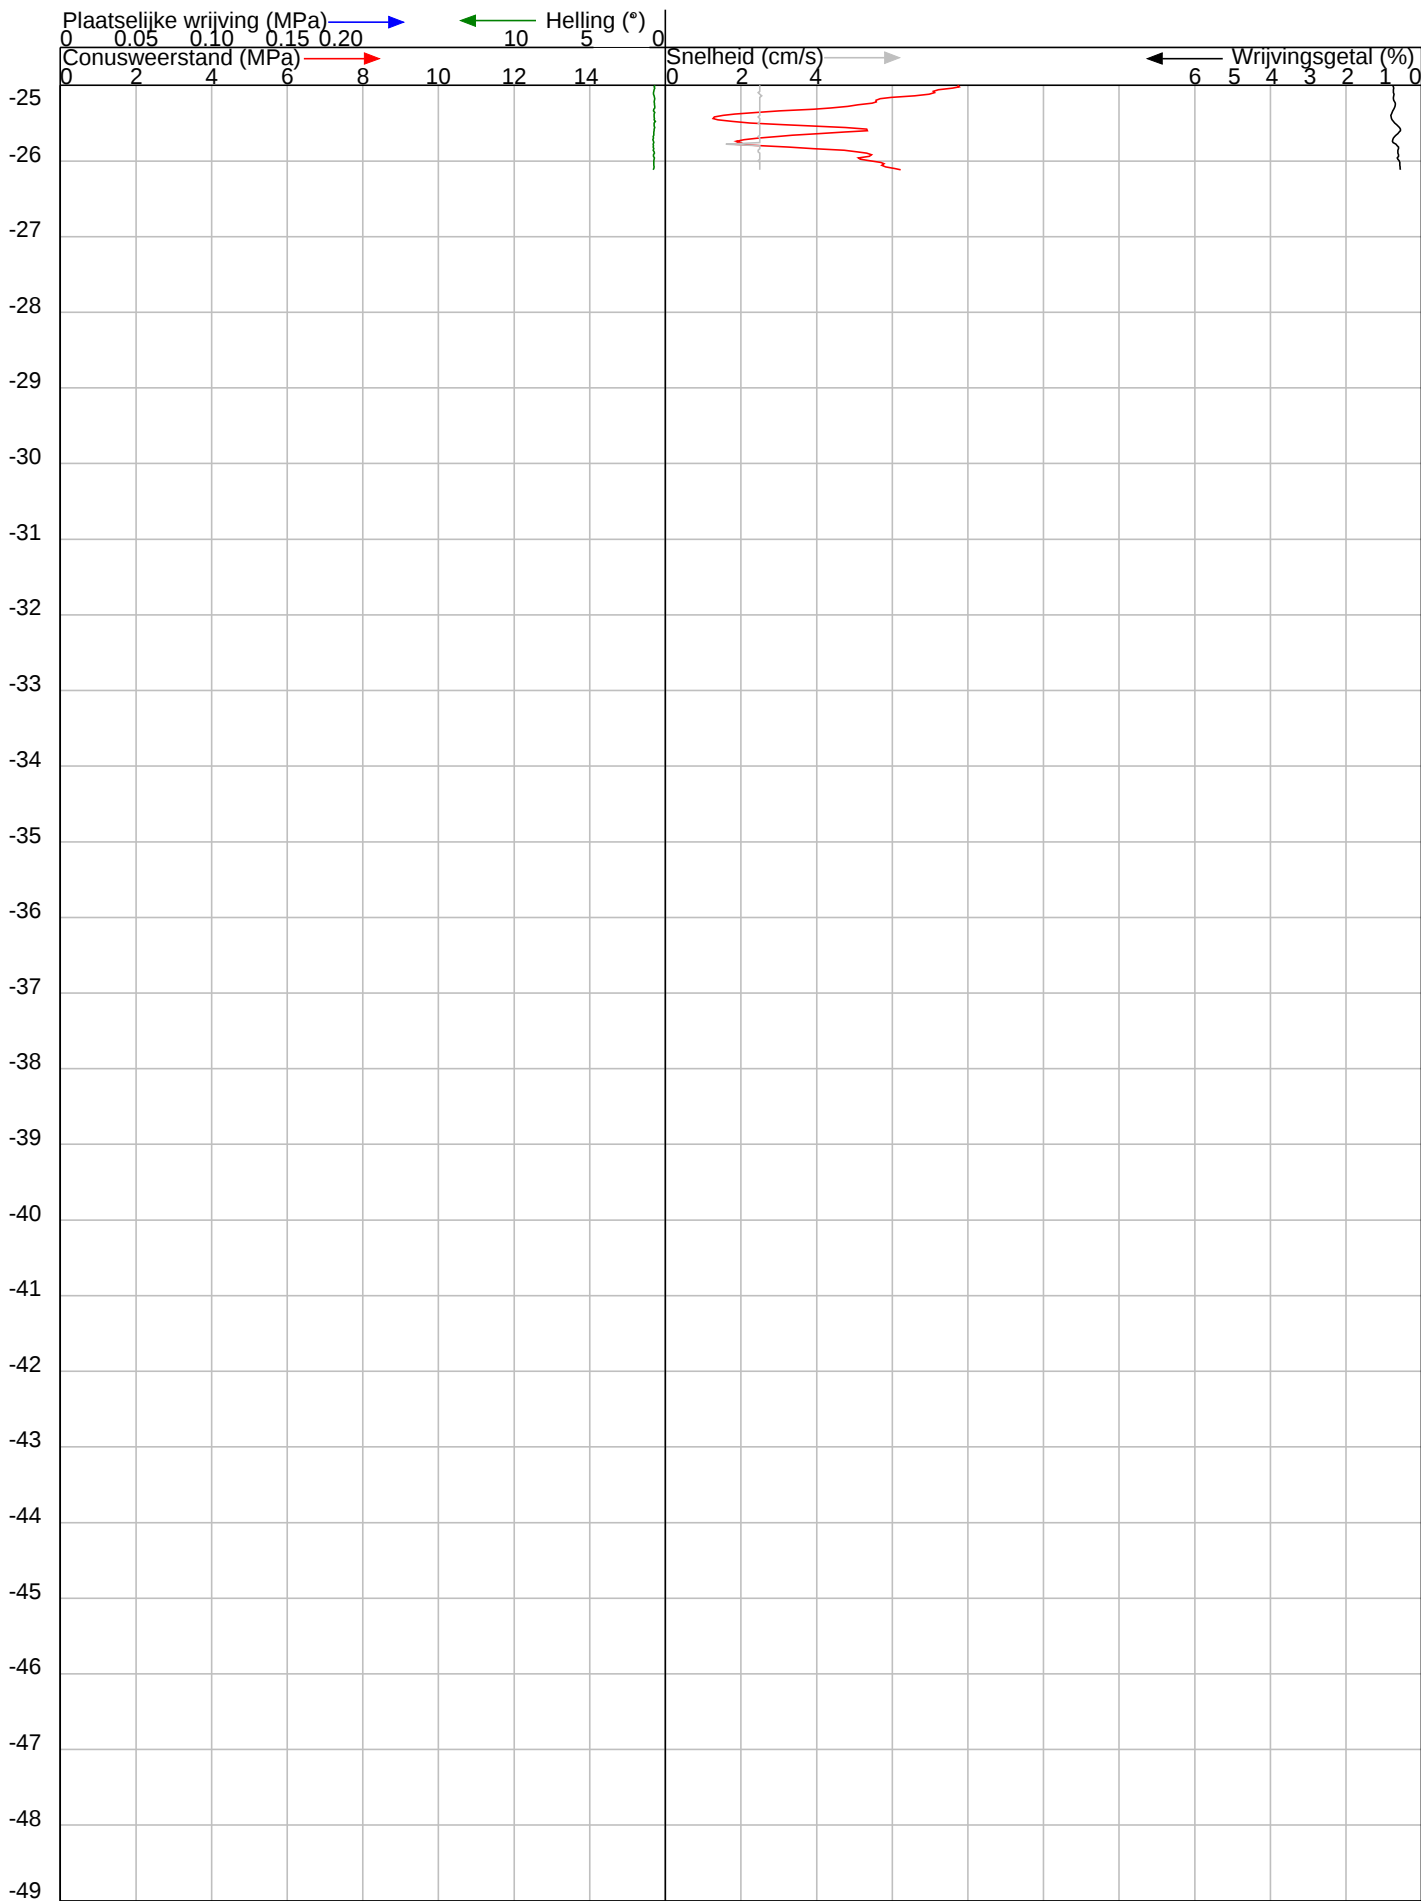


Projectnummer	: 24198	Datum sondering	: 17-10-2024
Numer sondering	: 4	Conustype en nummer	: I-CFXY-15 230118
Hoogte t.o.v. NAP (m.)	: -1.14	Sondeernorm	: NEN-ISO-22746-1 klasse 2
Coördinaten (RD)	: 126283.01 504438.02		
Locatie	: N244 / Salvador Allendelaan, Purmerend		
Opdrachtgever	: Gemeente Purmerend		



BEEMSTERBOER
BORINGEN, BEMALINGEN EN SONDERINGEN BV
Agriport 157 - 1775 TA Middenmeer - Tel: 0226-351860 - Fax: 0226-351092
Email: info@beemsterboerbv.com - Internet: www.beemsterboerbv.com

DIEPTE IN METERS T.O.V. NAP

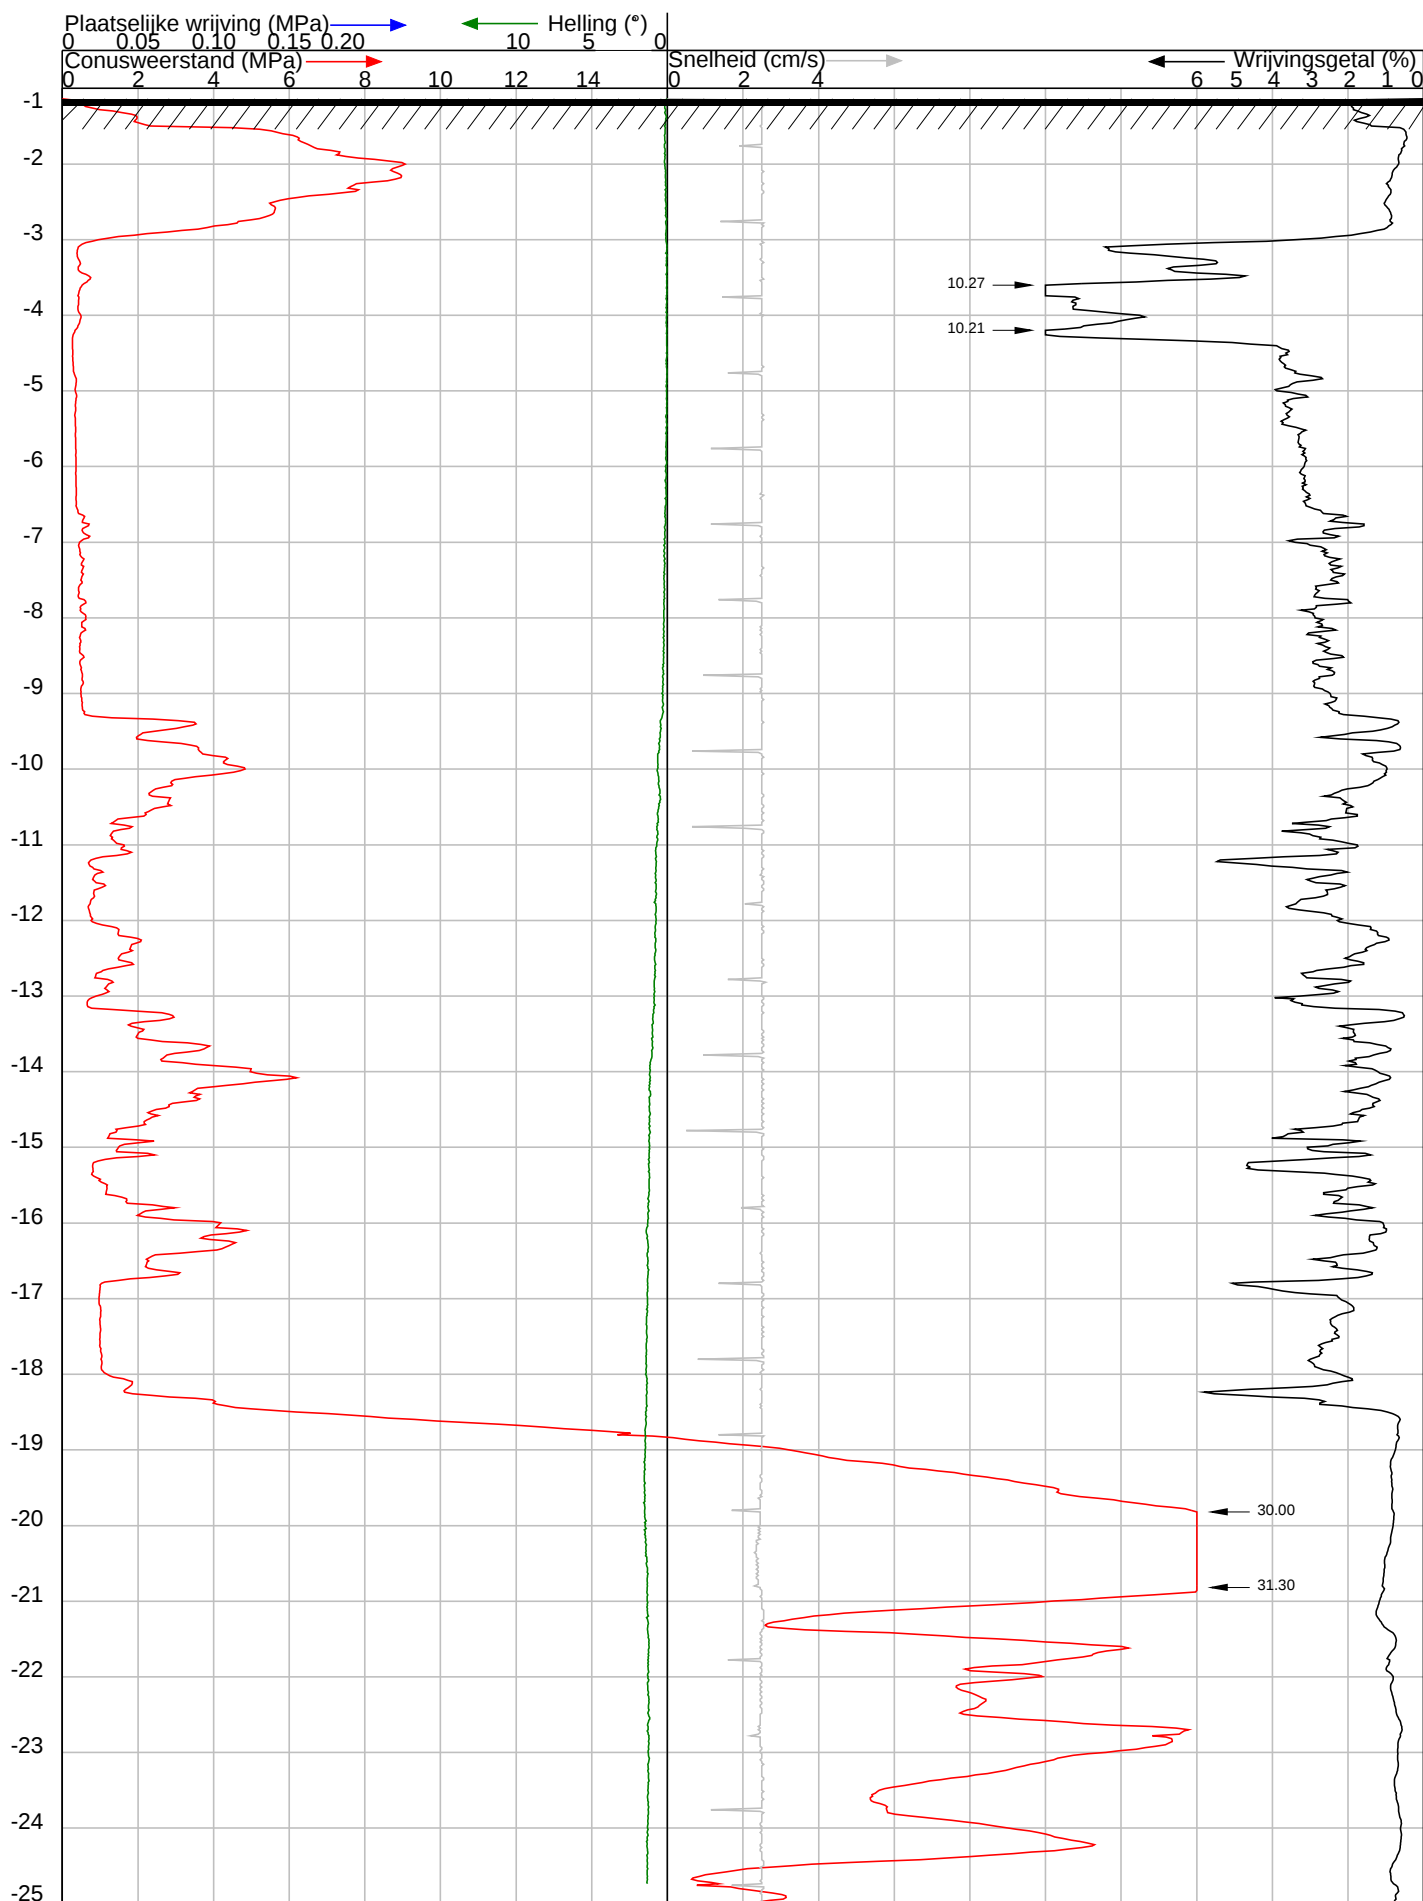


Projectnummer	: 24198	Datum sondering	: 17-10-2024
Numer sondering	: 5	Conustype en nummer	: I-CFXY-15 230118
Hoogte t.o.v. NAP (m.)	: -1.14	Sondeernorm	: NEN-ISO-22746-1 klasse 2
Coördinaten (RD)	: 126260.03 504447.02		
Locatie	: N244 / Salvador Allendelaan, Purmerend		
Opdrachtgever	: Gemeente Purmerend		



B E E M S T E R B O E R
BORINGEN, BEMALINGEN EN SONDERINGEN BV
Agriport 157 - 1775 TA Middenmeer - Tel: 0226-351860 - Fax: 0226-351092
Email: info@beemsterboerbv.com - Internet: www.beemsterboerbv.com

DIEPTE IN METERS T.O.V. NAP

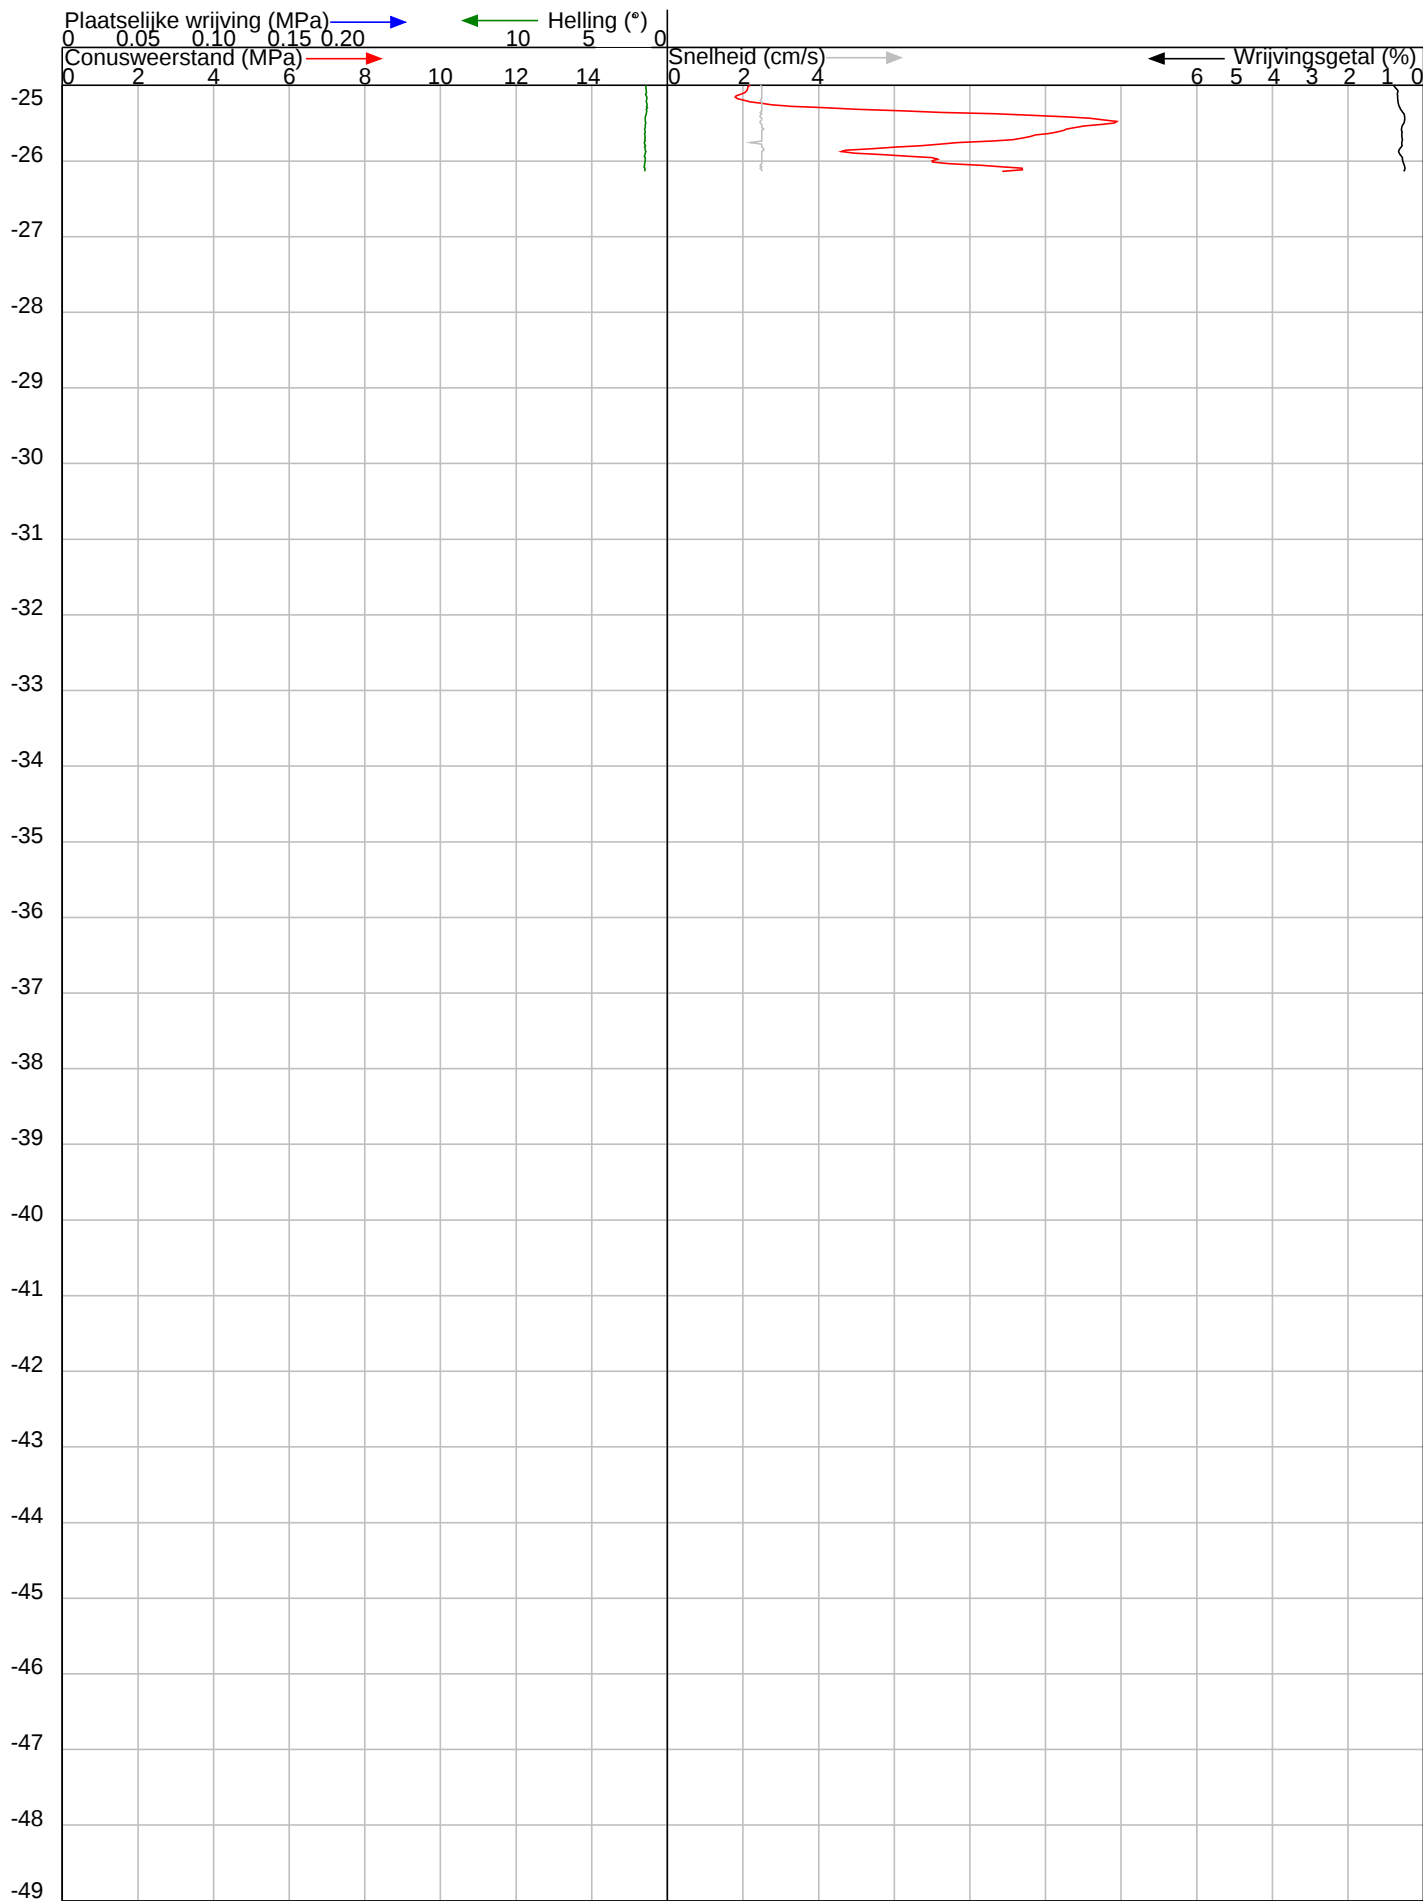


Projectnummer	: 24198	Datum sondering	: 17-10-2024
Numer sondering	: 5	Conustype en nummer	: I-CFXY-15 230118
Hoogte t.o.v. NAP (m.)	: -1.14	Sondeernorm	: NEN-ISO-22746-1 klasse 2
Coördinaten (RD)	: 126260.03 504447.02		
Locatie	: N244 / Salvador Allendelaan, Purmerend		
Opdrachtgever	: Gemeente Purmerend		



B E E M S T E R B O E R
BORINGEN, BEMALINGEN EN SONDERINGEN BV
Agriport 157 - 1775 TA Middenmeer - Tel: 0226-351860 - Fax: 0226-351092
Email: info@beemsterboerbv.com - Internet: www.beemsterboerbv.com

DIEPTE IN METERS T.O.V. NAP

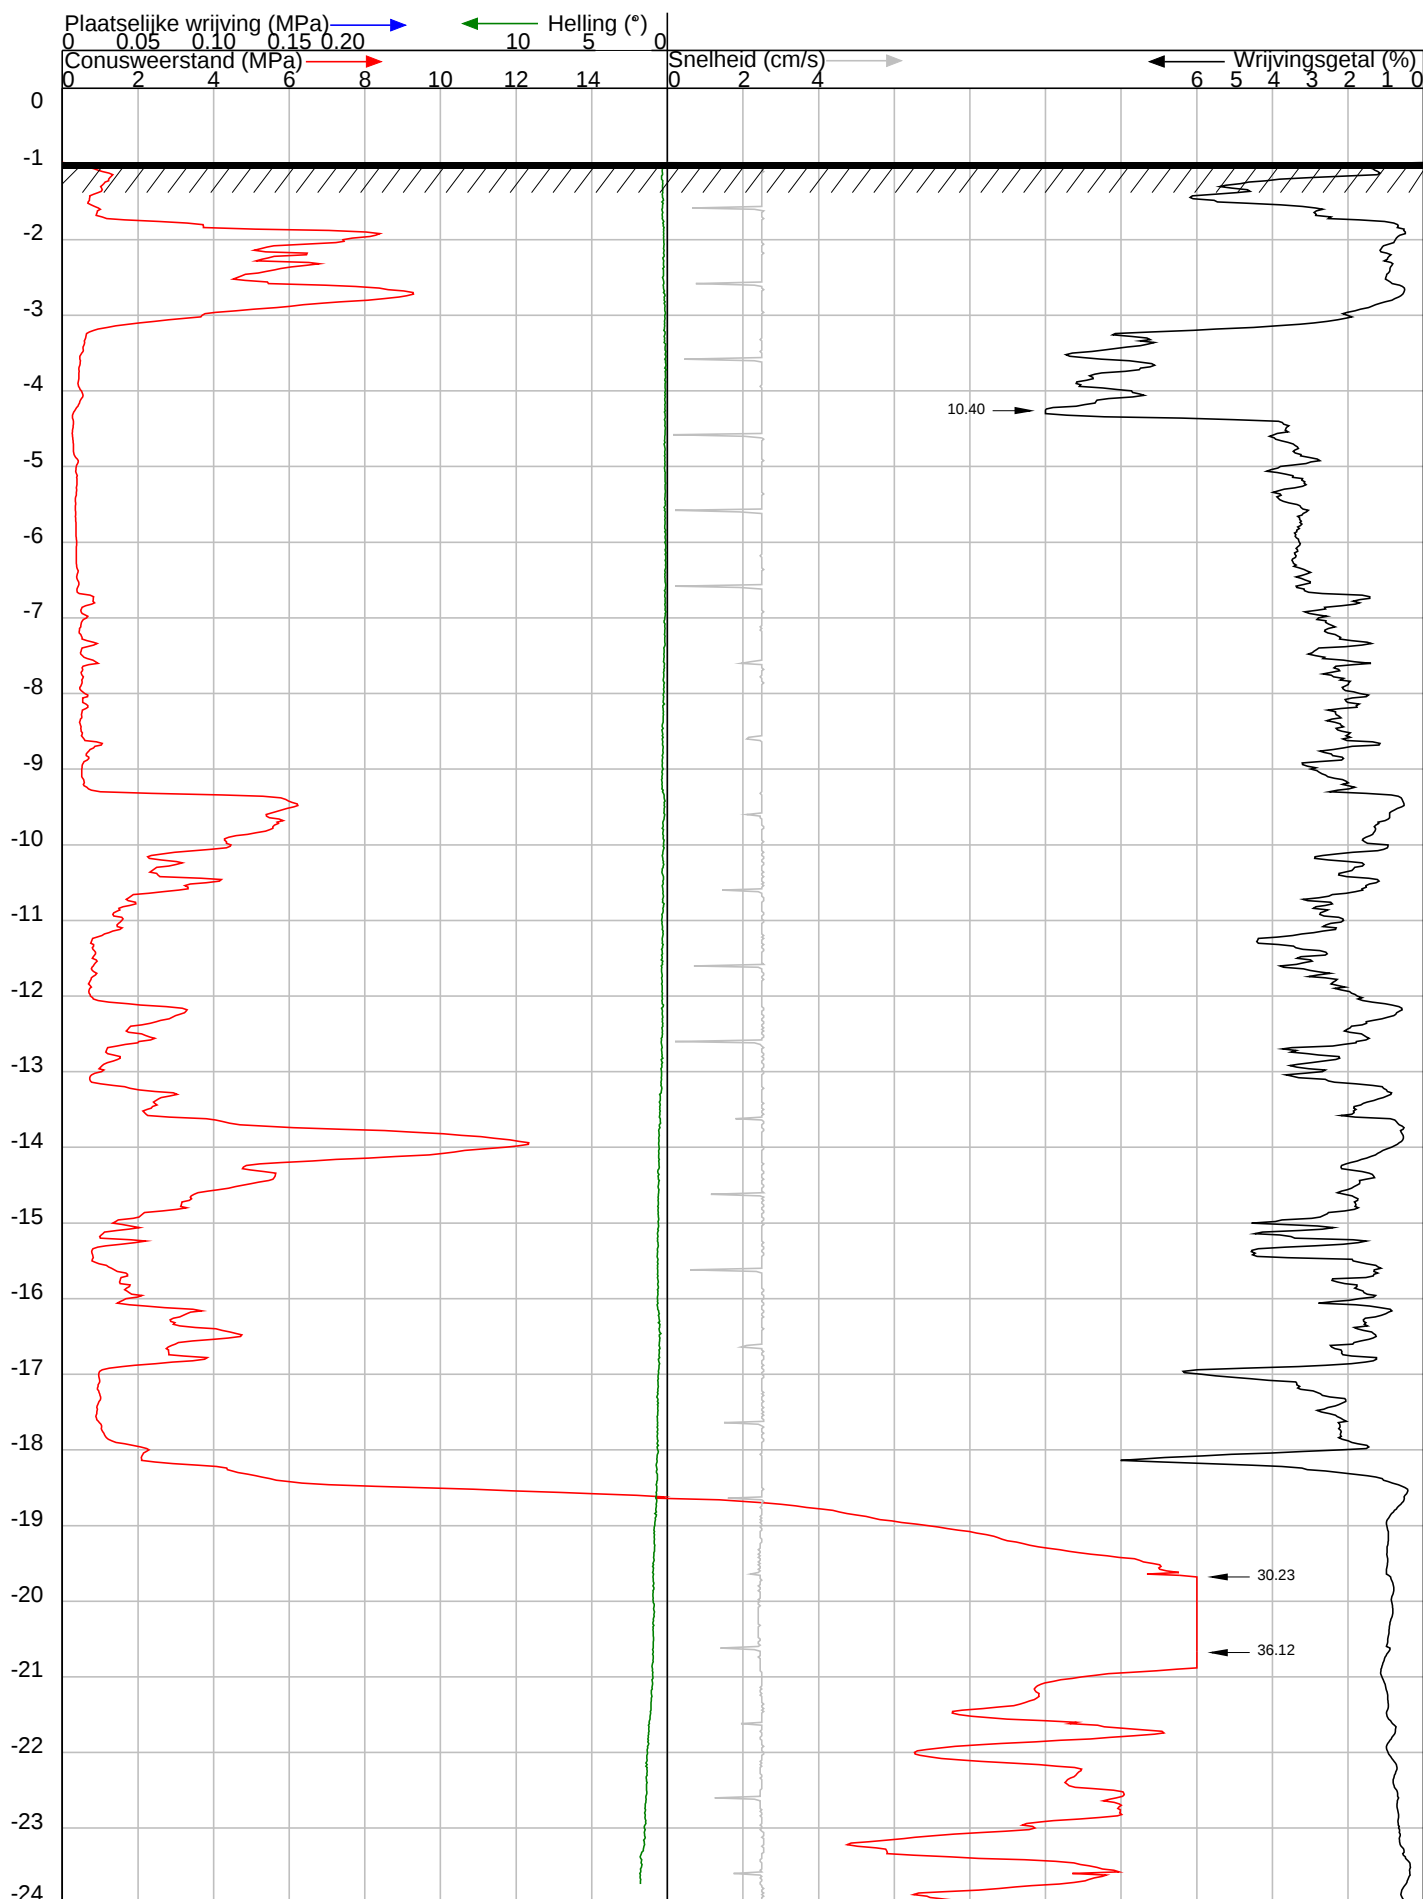

Projectnummer : 24198

Numer sondering : 6

Hoogte t.o.v. NAP (m.) : -0.98

Coördinaten (RD) : 126236.03 504455.99

Locatie : N244 / Salvador Allendelaan, Purmerend

Opdrachtgever : Gemeente Purmerend

Datum sondering : 17-10-2024

Conustype en nummer : I-CFXY-15 230118


Sondeernorm : NEN-ISO-22746-1 klasse 2



B E E M S T E R B O E R
BORINGEN, BEMALINGEN EN SONDERINGEN BV

Agriport 157 - 1775 TA Middenmeer - Tel: 0226-351860 - Fax: 0226-351092
Email: info@beemsterboerbv.com - Internet: www.beemsterboerbv.com

DIEPTE IN METERS T.O.V. NAP

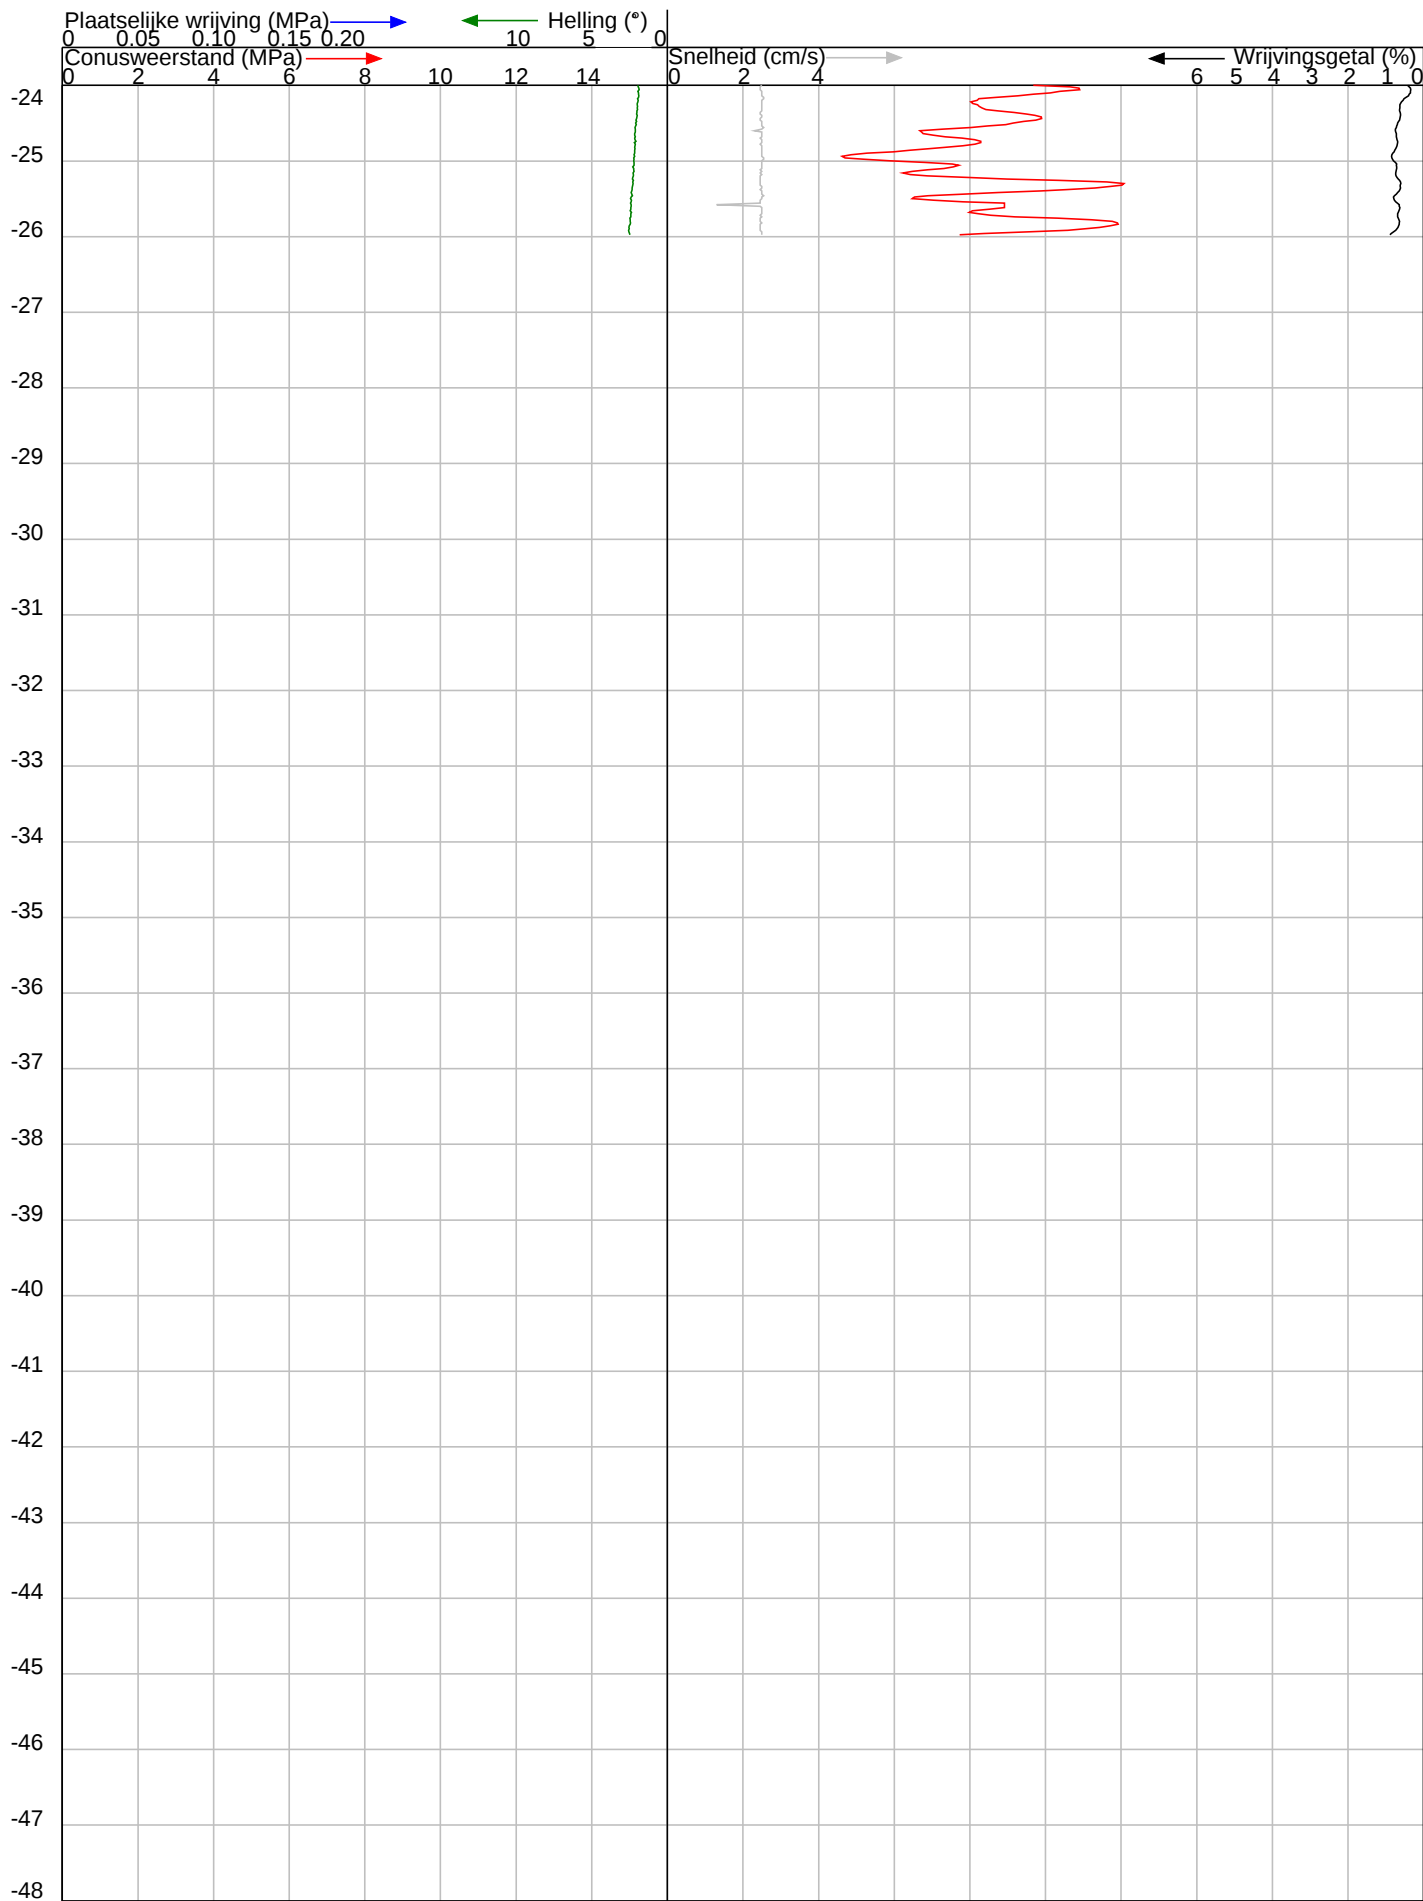


Projectnummer	: 24198	Datum sondering	: 17-10-2024
Numer sondering	: 6	Conustype en nummer	: I-CFXY-15 230118
Hoogte t.o.v. NAP (m.)	: -0.98	Sondeernorm	: NEN-ISO-22746-1 klasse 2
Coördinaten (RD)	: 126236.03 504455.99		
Locatie	: N244 / Salvador Allendelaan, Purmerend		
Opdrachtgever	: Gemeente Purmerend		



B E E M S T E R B O E R
BORINGEN, BEMALINGEN EN SONDERINGEN BV
Agriport 157 - 1775 TA Middenmeer - Tel: 0226-351860 - Fax: 0226-351092
Email: info@beemsterboerbv.com - Internet: www.beemsterboerbv.com

DIEPTE IN METERS T.O.V. NAP

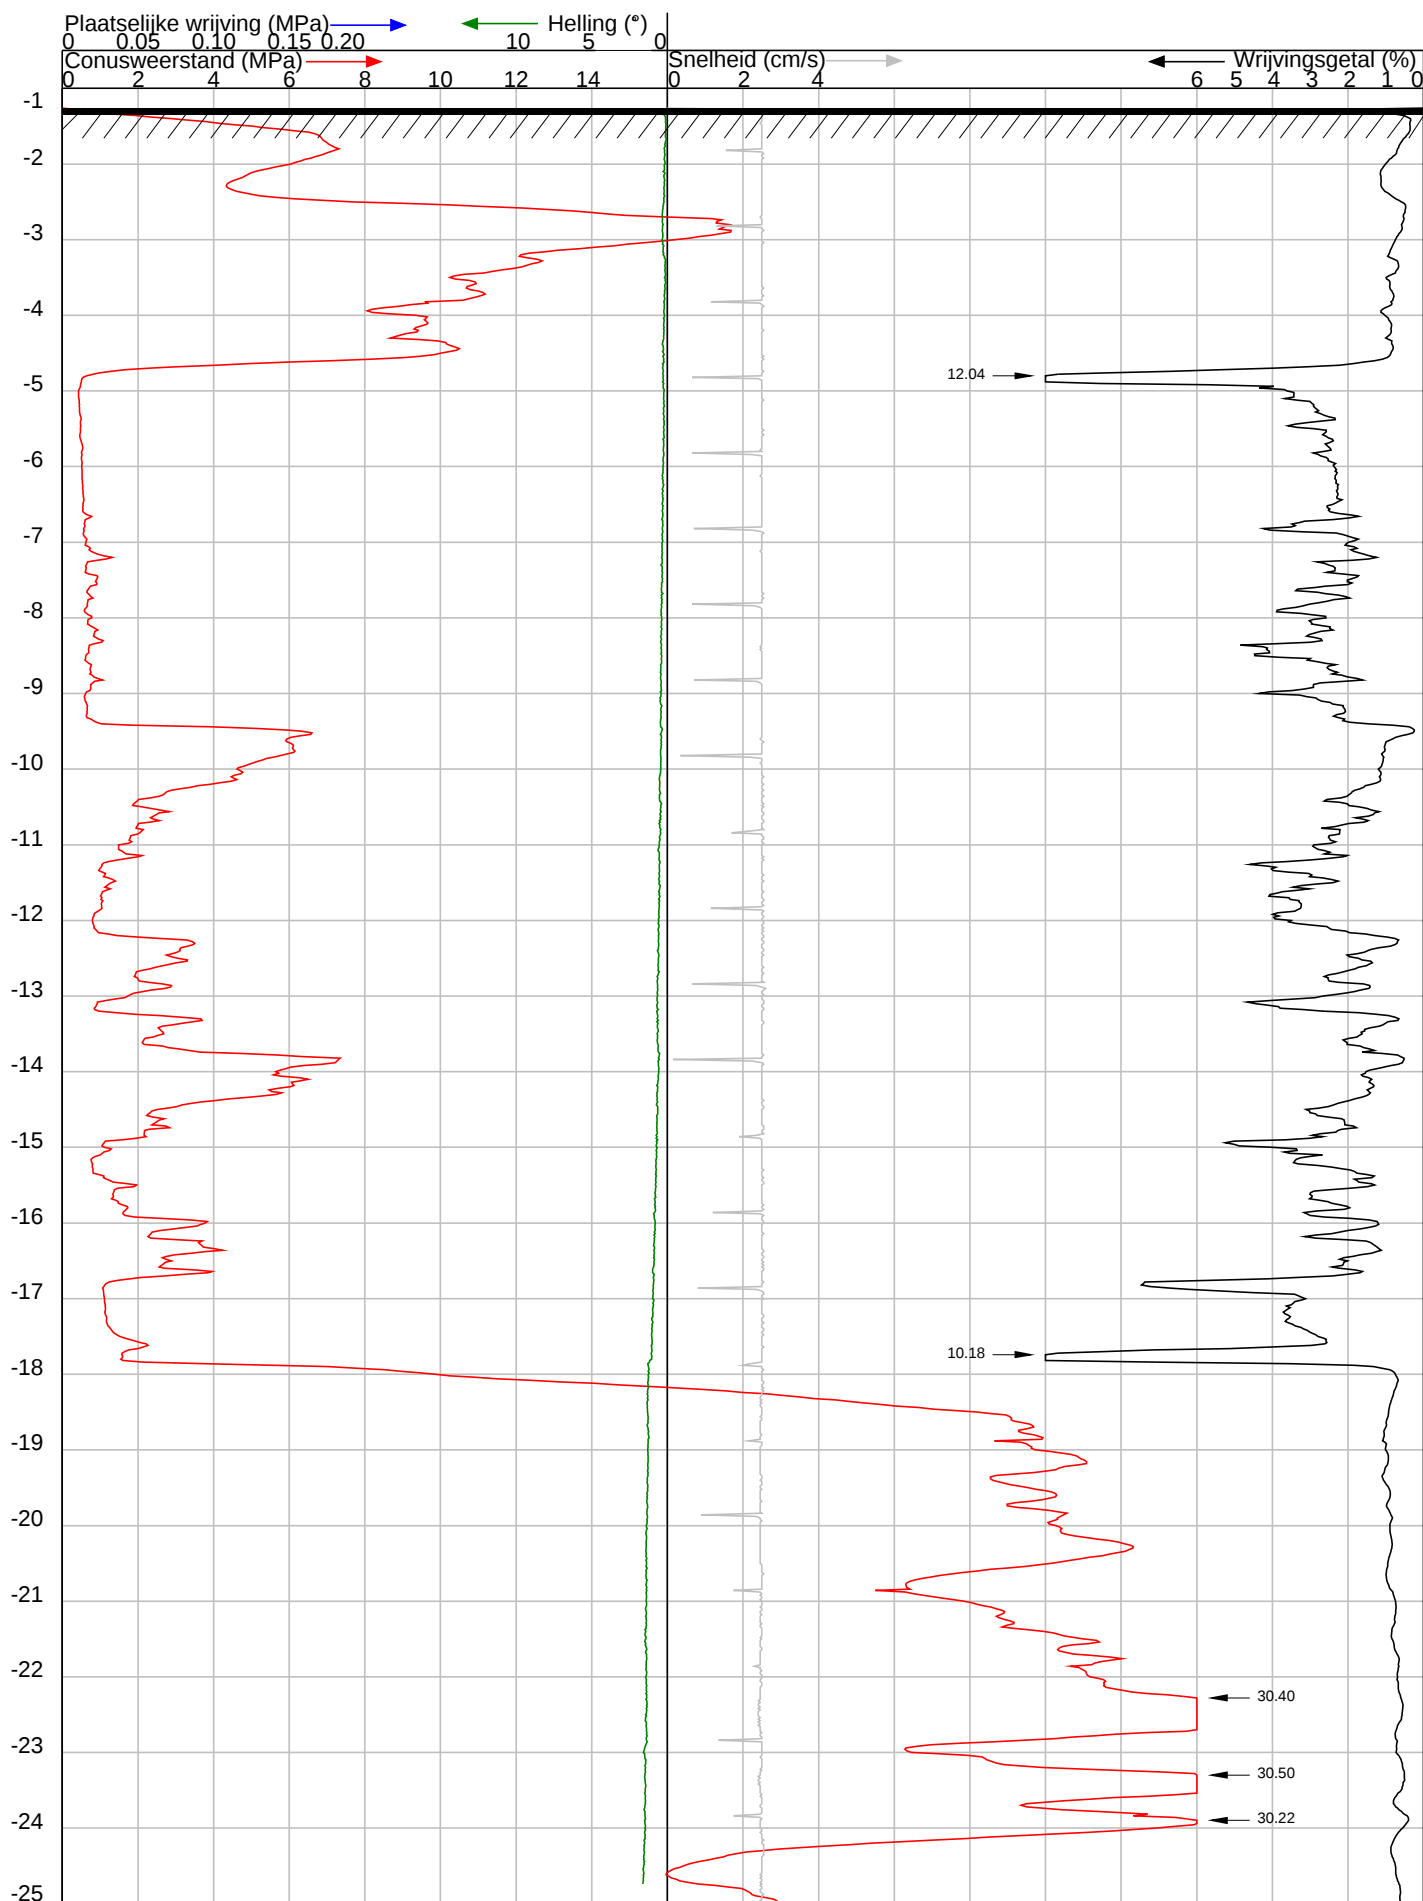

Projectnummer : 24198

Numer sondering : 7

Hoogte t.o.v. NAP (m.) : -1.26

Coördinaten (RD) : 126212.98 504463.98

Locatie : N244 / Salvador Allendelaan, Purmerend

Opdrachtgever : Gemeente Purmerend

Datum sondering : 17-10-2024

Conustype en nummer : I-CFXY-15 230118


Sondeernorm : NEN-ISO-22746-1 klasse 2



B E E M S T E R B O E R
BORINGEN, BEMALINGEN EN SONDERINGEN BV

Agriport 157 - 1775 TA Middenmeer - Tel: 0226-351860 - Fax: 0226-351092
Email: info@beemsterboerbv.com - Internet: www.beemsterboerbv.com

DIEPTE IN METERS T.O.V. NAP

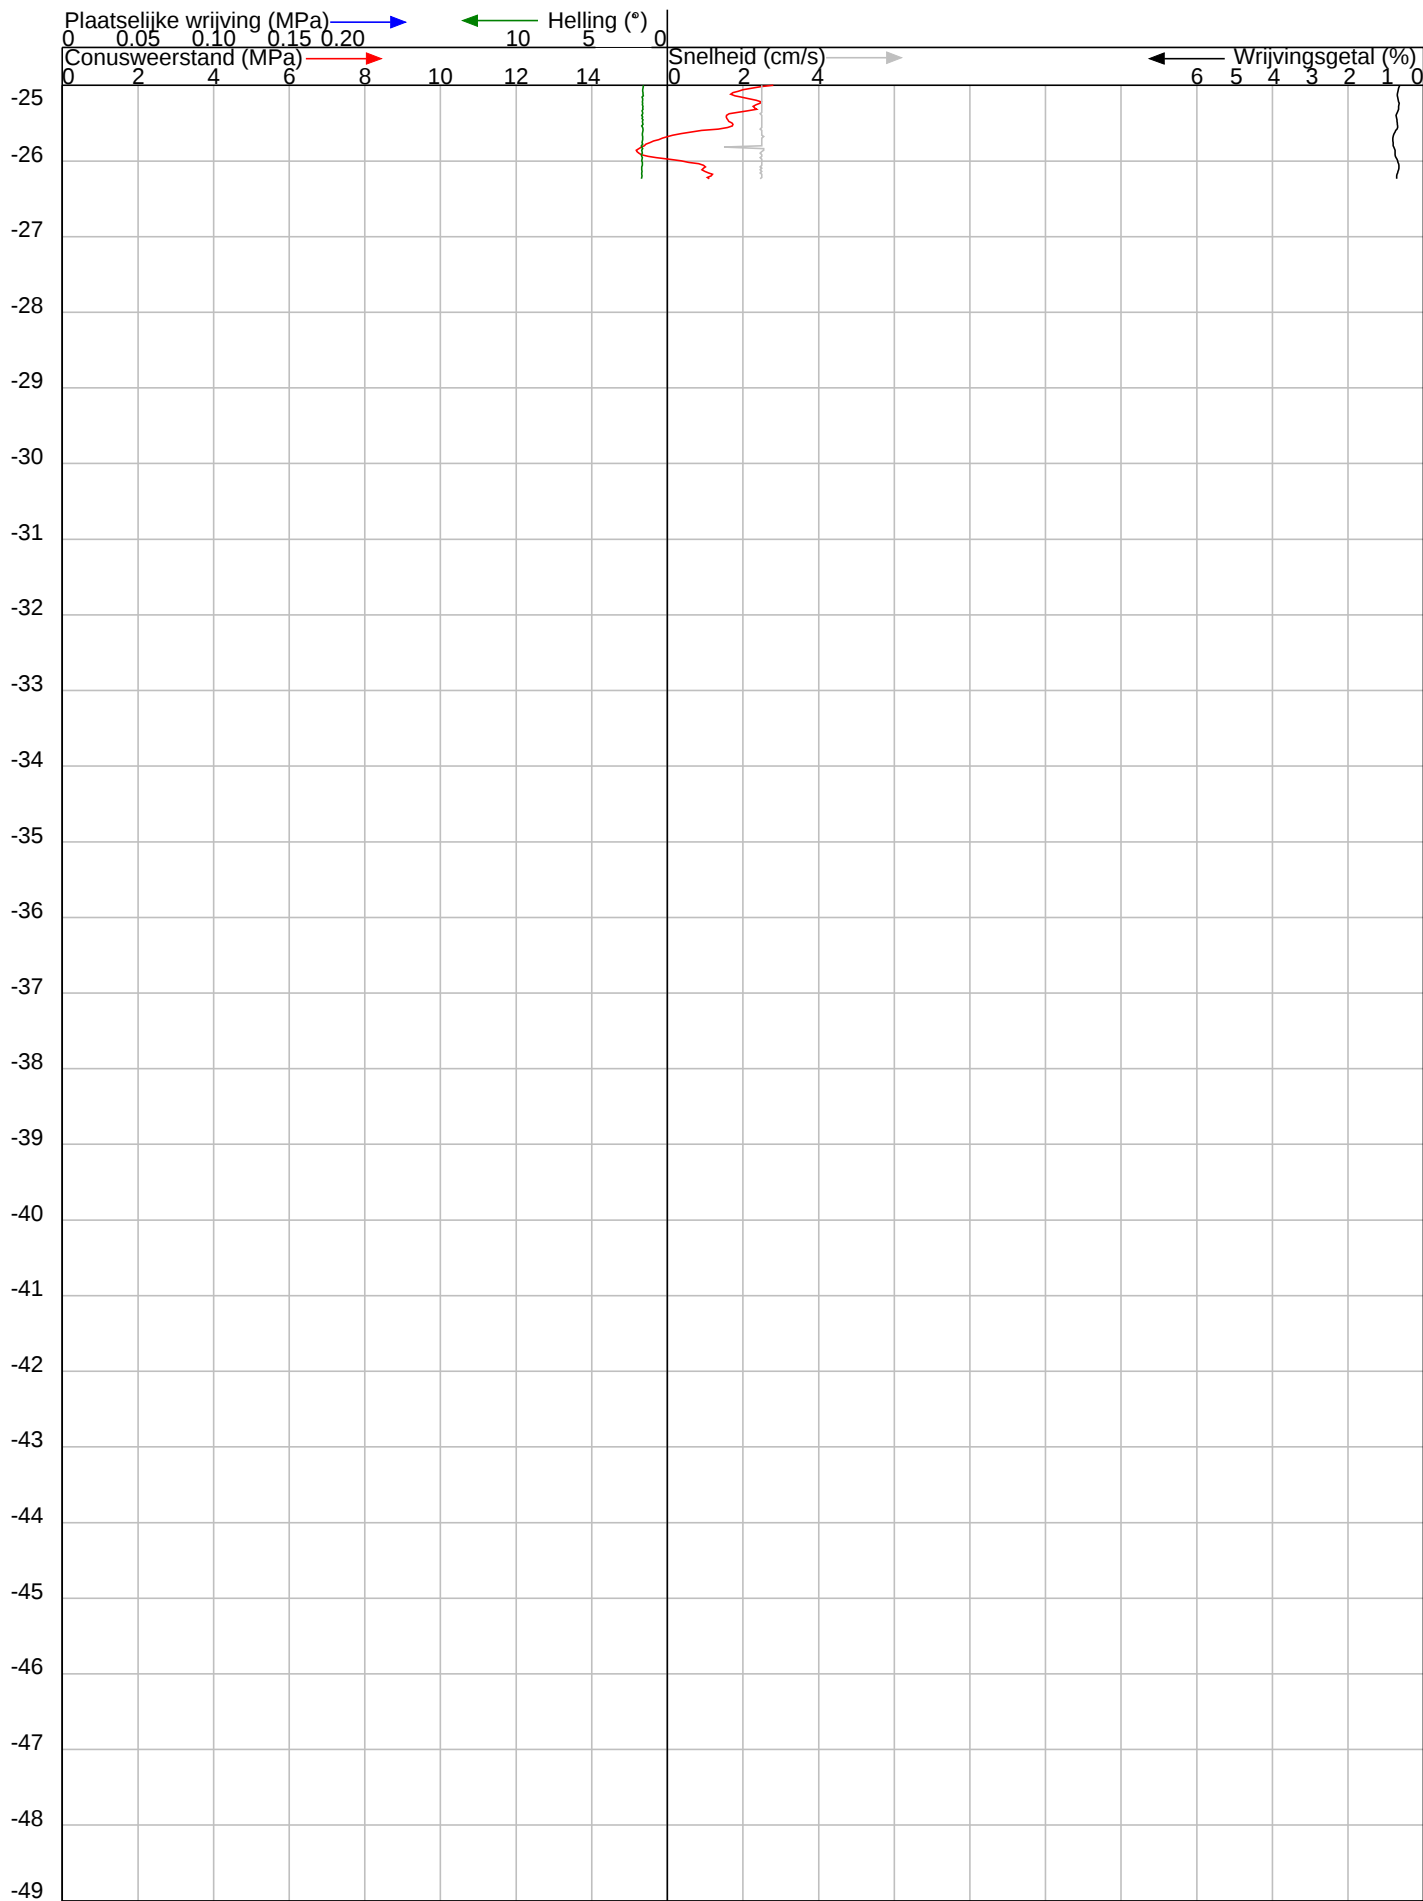


Projectnummer	: 24198	Datum sondering	: 17-10-2024
Numer sondering	: 7	Conustype en nummer	: I-CFXY-15 230118
Hoogte t.o.v. NAP (m.)	: -1.26	Sondeernorm	: NEN-ISO-22746-1 klasse 2
Coördinaten (RD)	: 126212.98 504463.98		
Locatie	: N244 / Salvador Allendelaan, Purmerend		
Opdrachtgever	: Gemeente Purmerend		



BEEMSTERBOER
BORINGEN, BEMALINGEN EN SONDERINGEN BV
Agriport 157 - 1775 TA Middenmeer - Tel: 0226-351860 - Fax: 0226-351092
Email: info@beemsterboerbv.com - Internet: www.beemsterboerbv.com

DIEPTE IN METERS T.O.V. NAP

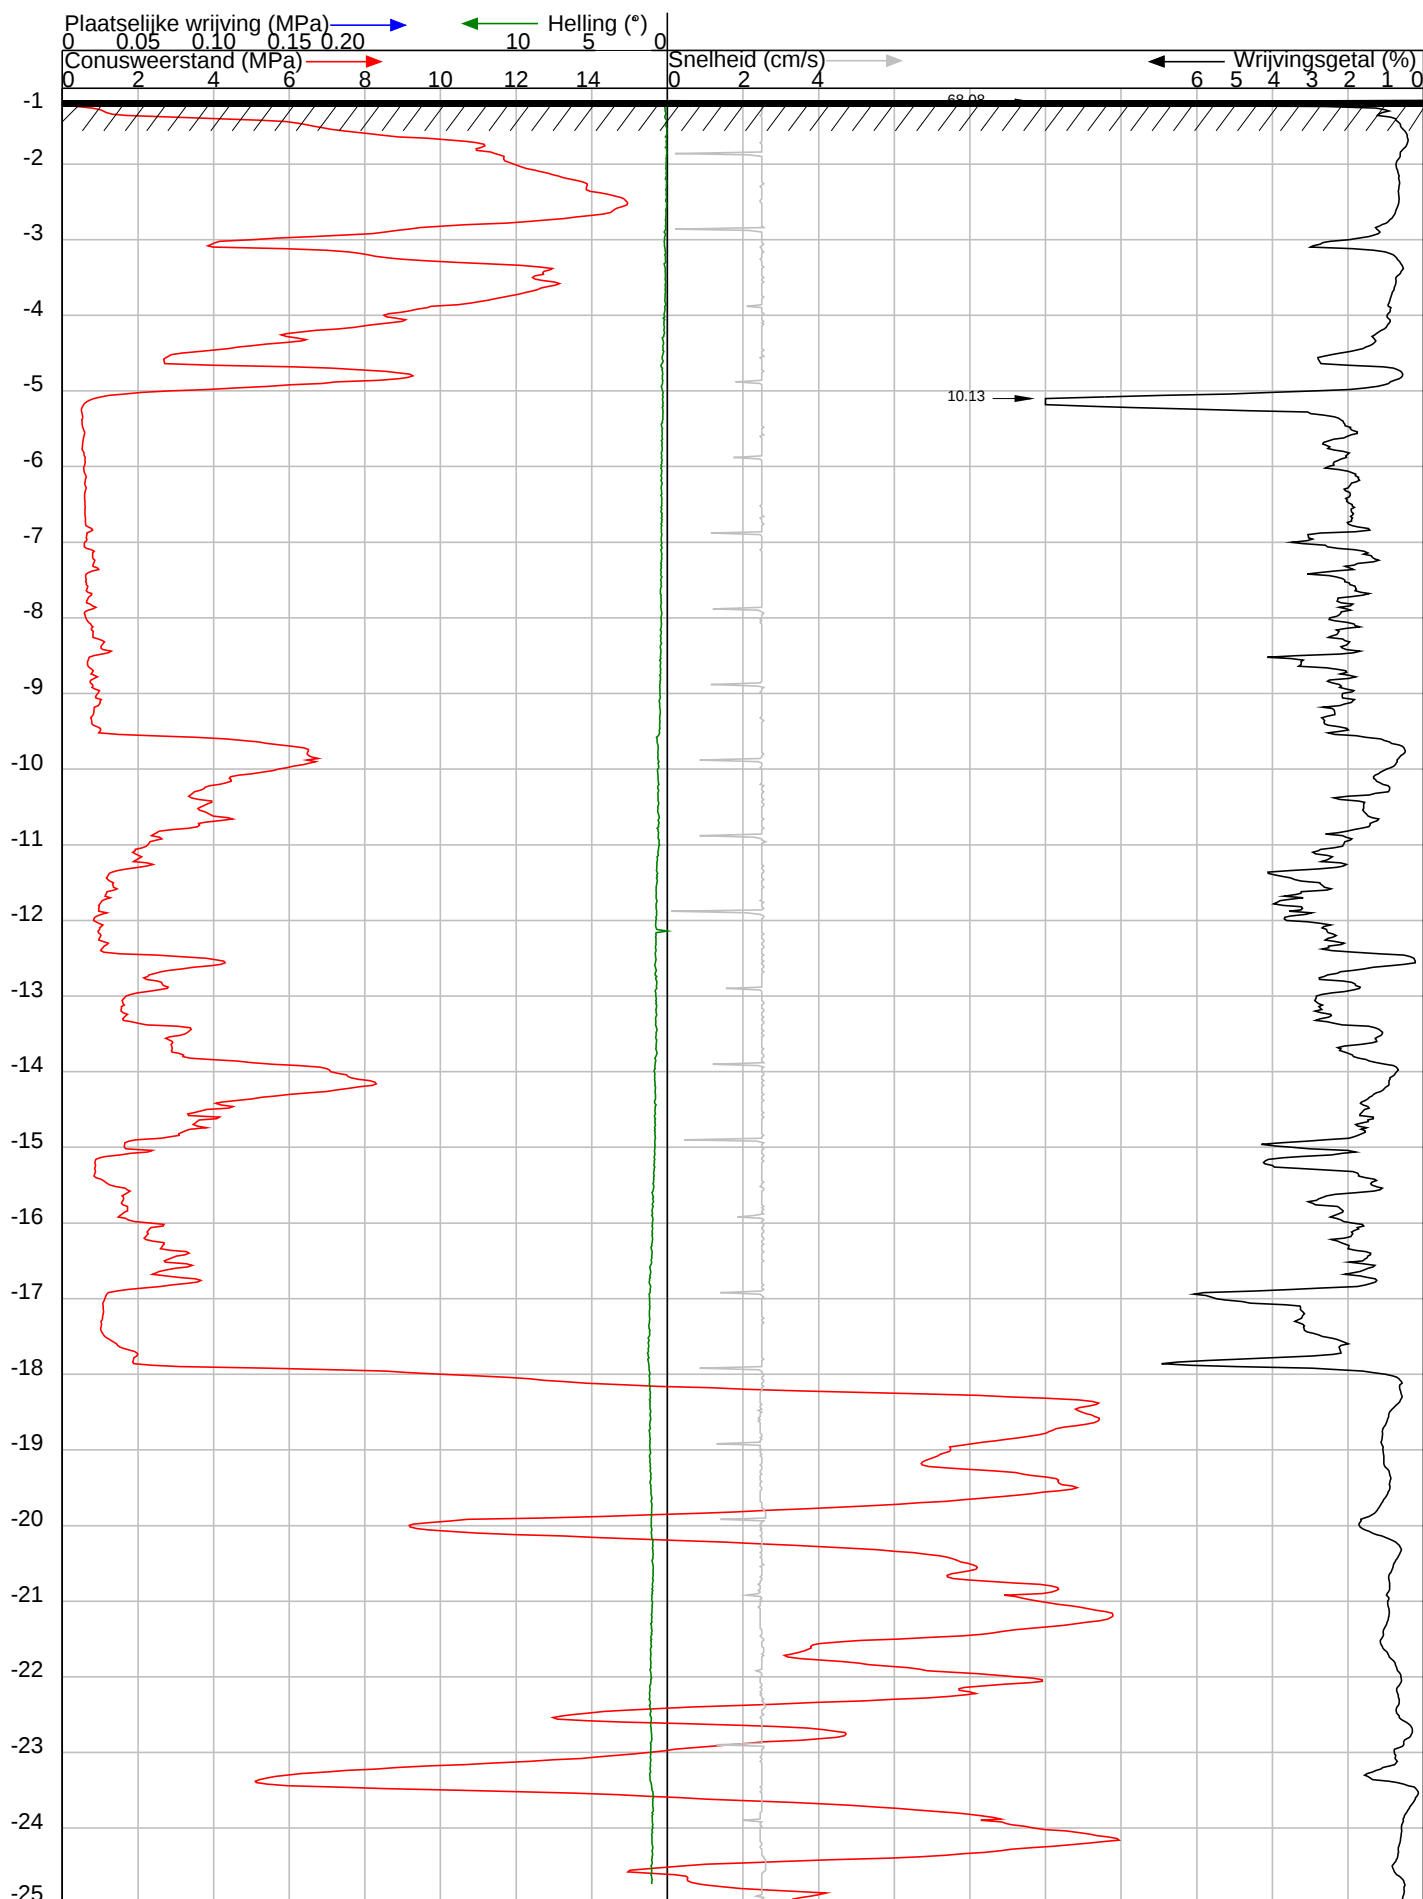

Projectnummer : 24198

Numer sondering : 8

Hoogte t.o.v. NAP (m.) : -1.16

Coördinaten (RD) : 126188.99 504473.01

Locatie : N244 / Salvador Allendelaan, Purmerend

Opdrachtgever : Gemeente Purmerend

Datum sondering : 17-10-2024

Conustype en nummer : I-CFXY-15 230118


Sondeernorm : NEN-ISO-22746-1 klasse 2



BEEMSTERBOER
BORINGEN, BEMALINGEN EN SONDERINGEN BV

Agriport 157 - 1775 TA Middenmeer - Tel: 0226-351860 - Fax: 0226-351092
Email: info@beemsterboerbv.com - Internet: www.beemsterboerbv.com

DIEPTE IN METERS T.O.V. NAP

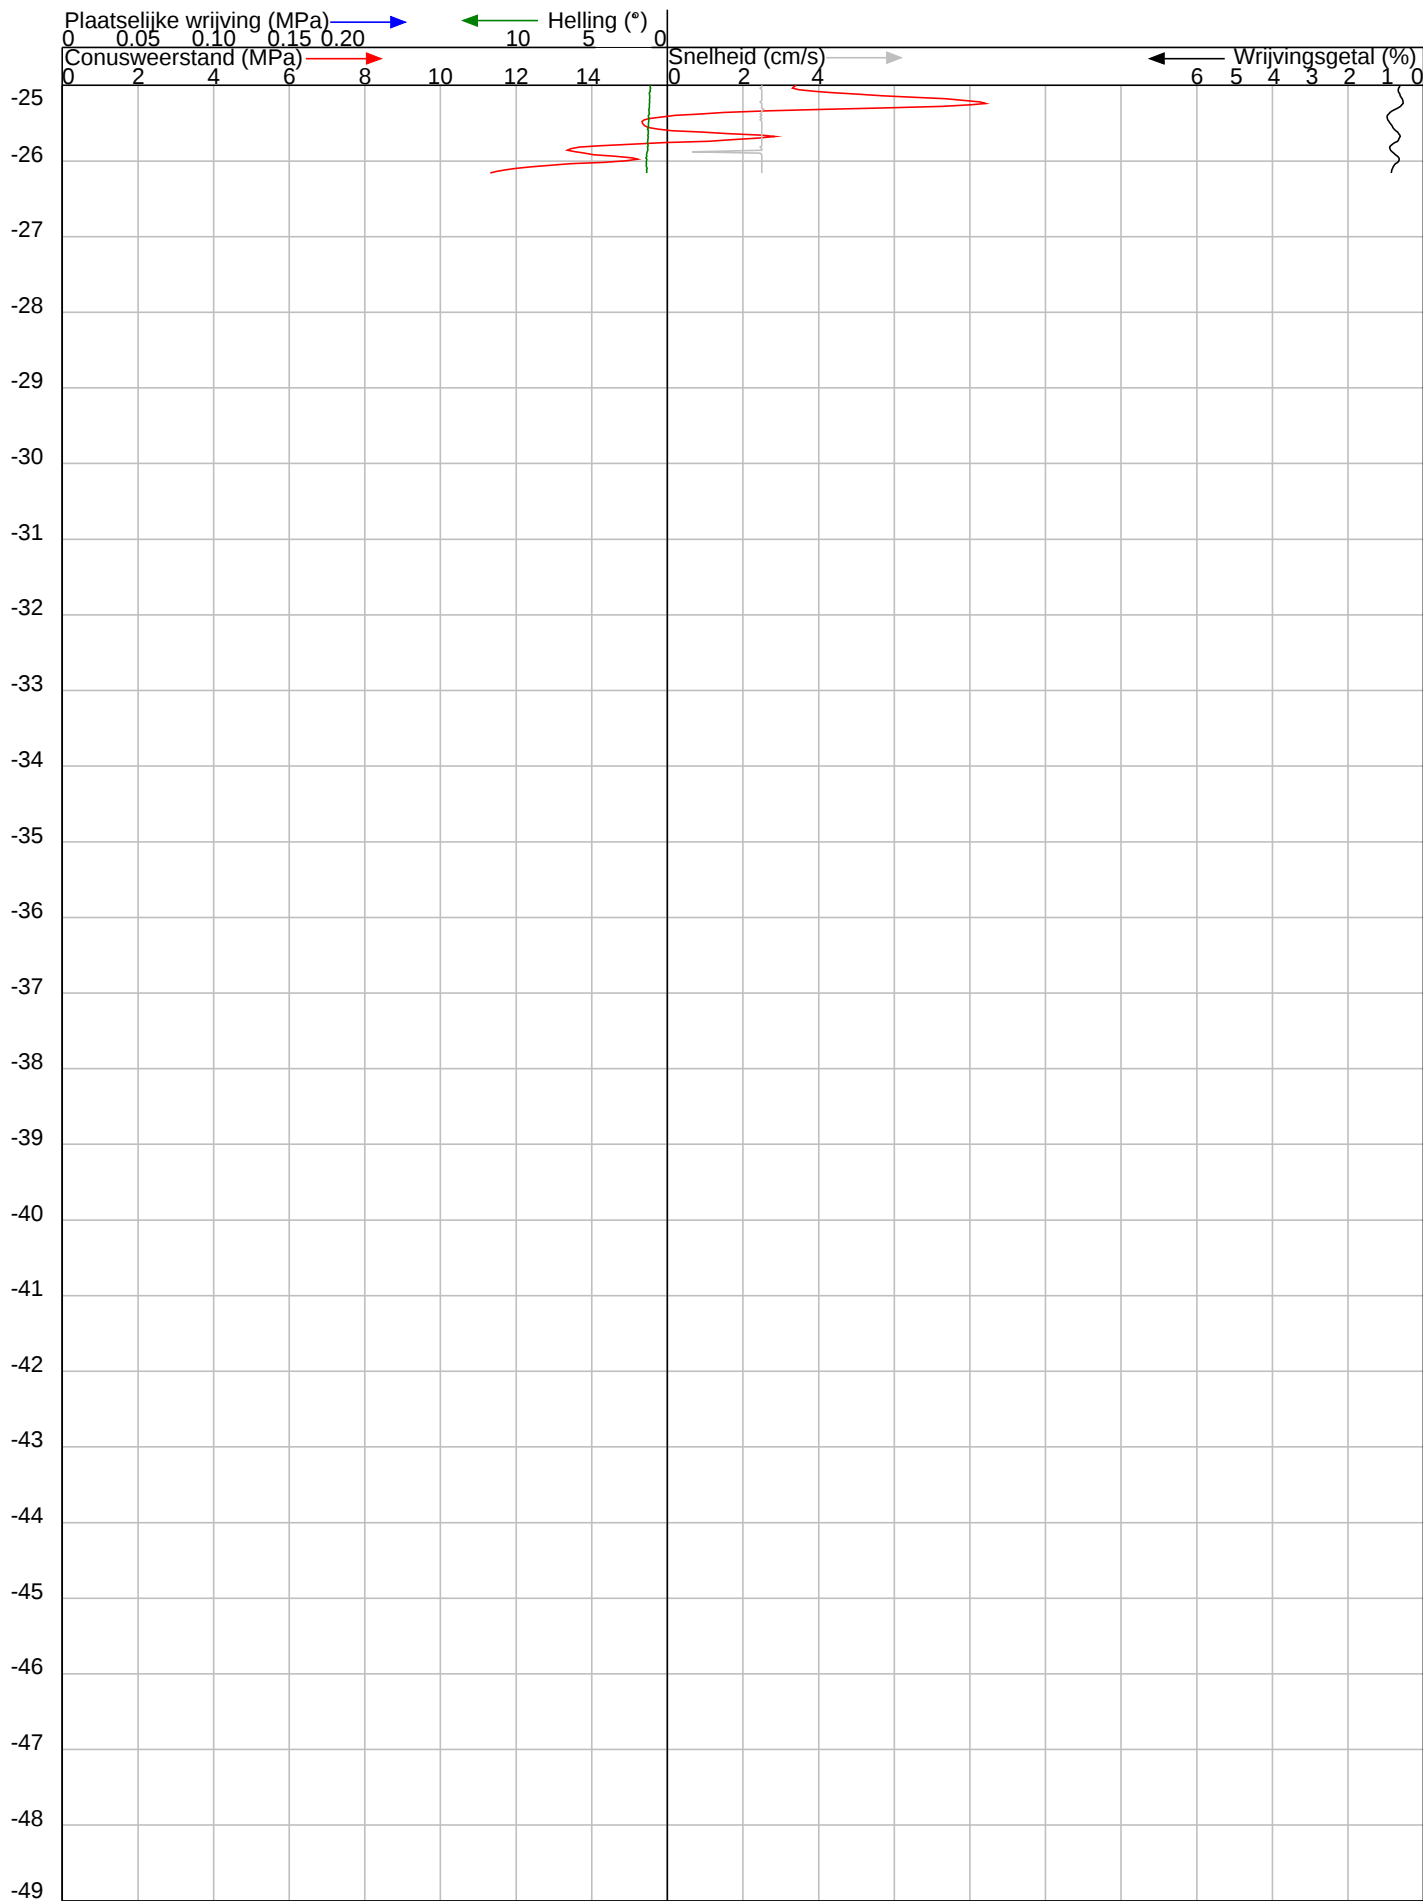


Projectnummer	: 24198	Datum sondering	: 17-10-2024
Numer sondering	: 8	Conustype en nummer	: I-CFXY-15 230118
Hoogte t.o.v. NAP (m.)	: -1.16	Sondeernorm	: NEN-ISO-22746-1 klasse 2
Coördinaten (RD)	: 126188.99 504473.01		
Locatie	: N244 / Salvador Allendelaan, Purmerend		
Opdrachtgever	: Gemeente Purmerend		



B E E M S T E R B O E R
BORINGEN, BEMALINGEN EN SONDERINGEN BV
Agriport 157 - 1775 TA Middenmeer - Tel: 0226-351860 - Fax: 0226-351092
Email: info@beemsterboerbv.com - Internet: www.beemsterboerbv.com

DIEPTE IN METERS T.O.V. NAP

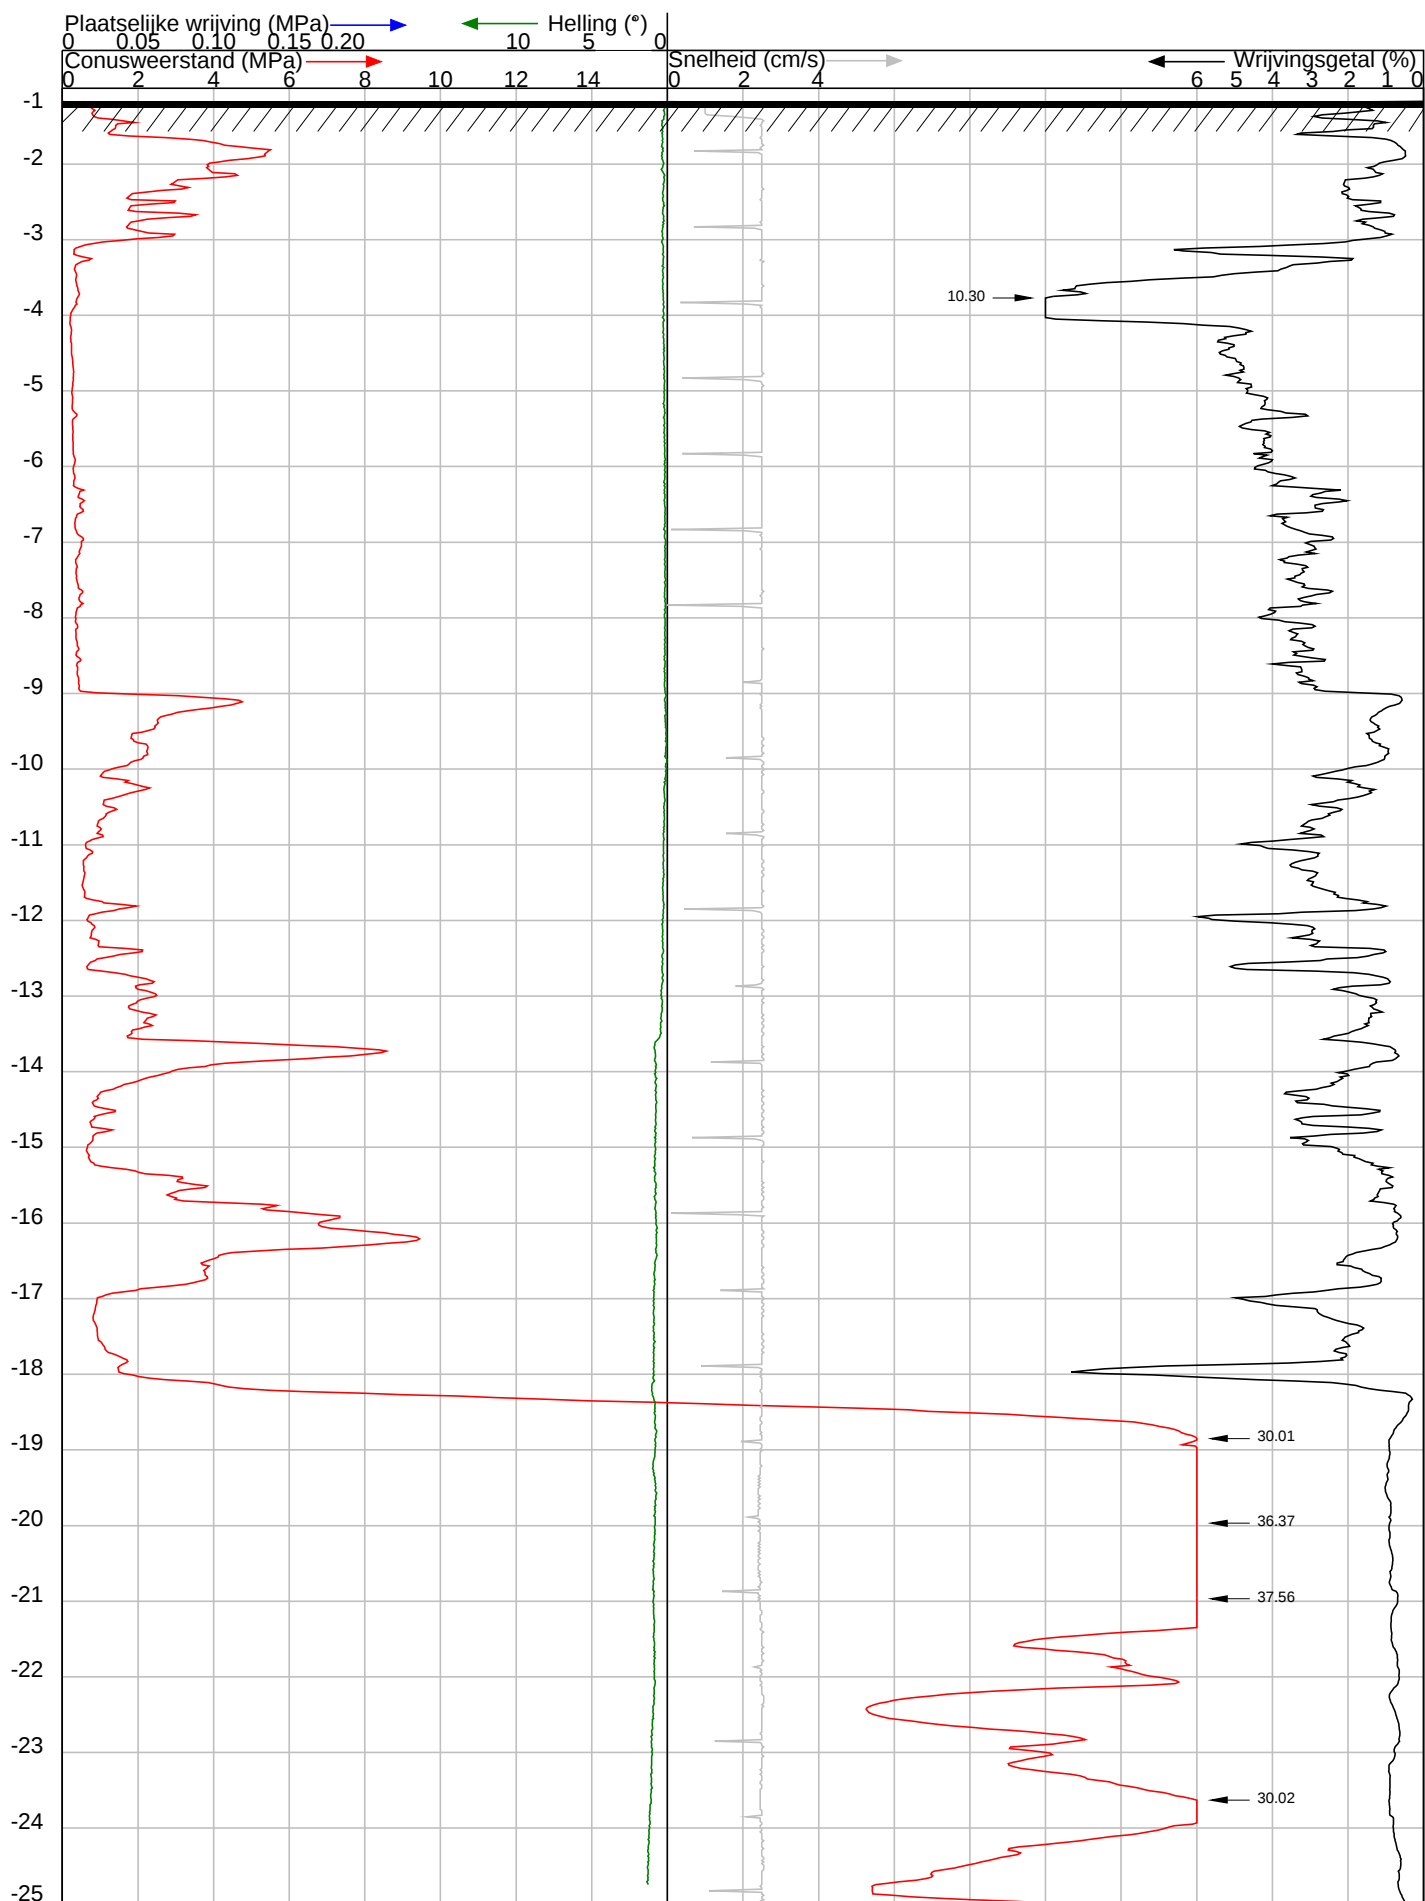


Projectnummer	: 24198	Datum sondering	: 18-10-2024
Numer sondering	: 9	Conustype en nummer	: I-CFXY-15 230118
Hoogte t.o.v. NAP (m.)	: -1.17	Sondeernorm	: NEN-ISO-22746-1 klasse 2
Coördinaten (RD)	: 126344.94 504391.29		
Locatie	: N244 / Salvador Allendelaan, Purmerend		
Opdrachtgever	: Gemeente Purmerend		



B E E M S T E R B O E R
BORINGEN, BEMALINGEN EN SONDERINGEN BV
Agriport 157 - 1775 TA Middenmeer - Tel: 0226-351860 - Fax: 0226-351092
Email: info@beemsterboerbv.com - Internet: www.beemsterboerbv.com


DIEPTE IN METERS T.O.V. NAP

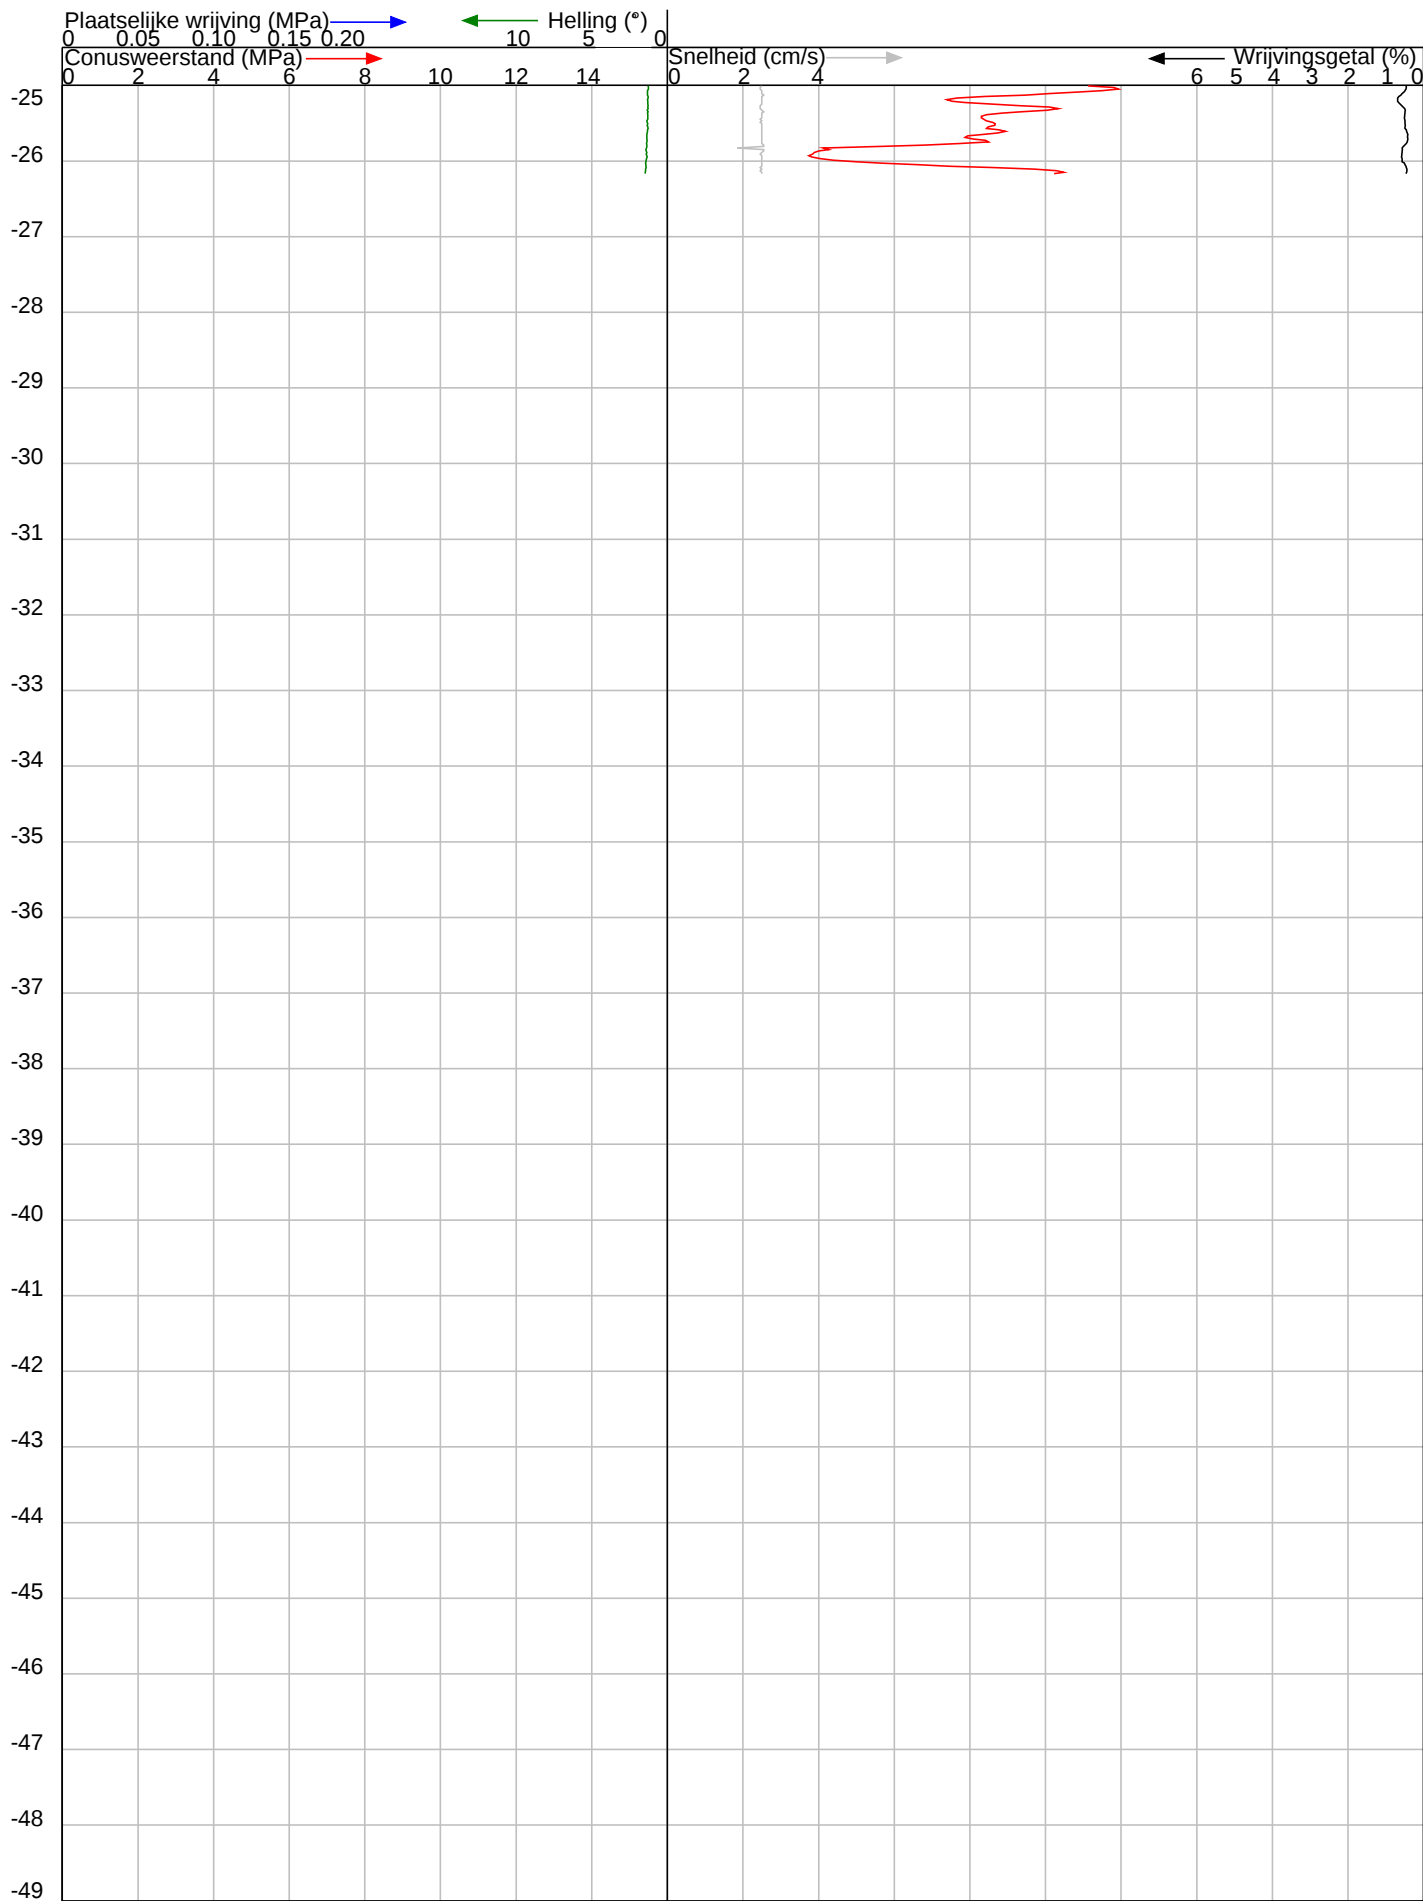

Projectnummer	: 24198	Datum sondering	: 18-10-2024
Numer sondering	: 9	Conustype en nummer	: I-CFXY-15 230118
Hoogte t.o.v. NAP (m.)	: -1.17	Sondeernorm	: NEN-ISO-22746-1 klasse 2
Coördinaten (RD)	: 126344.94 504391.29		
Locatie	: N244 / Salvador Allendelaan, Purmerend		
Opdrachtgever	: Gemeente Purmerend		



B E E M S T E R B O E R
BORINGEN, BEMALINGEN EN SONDERINGEN BV
Agriport 157 - 1775 TA Middenmeer - Tel: 0226-351860 - Fax: 0226-351092
Email: info@beemsterboerbv.com - Internet: www.beemsterboerbv.com

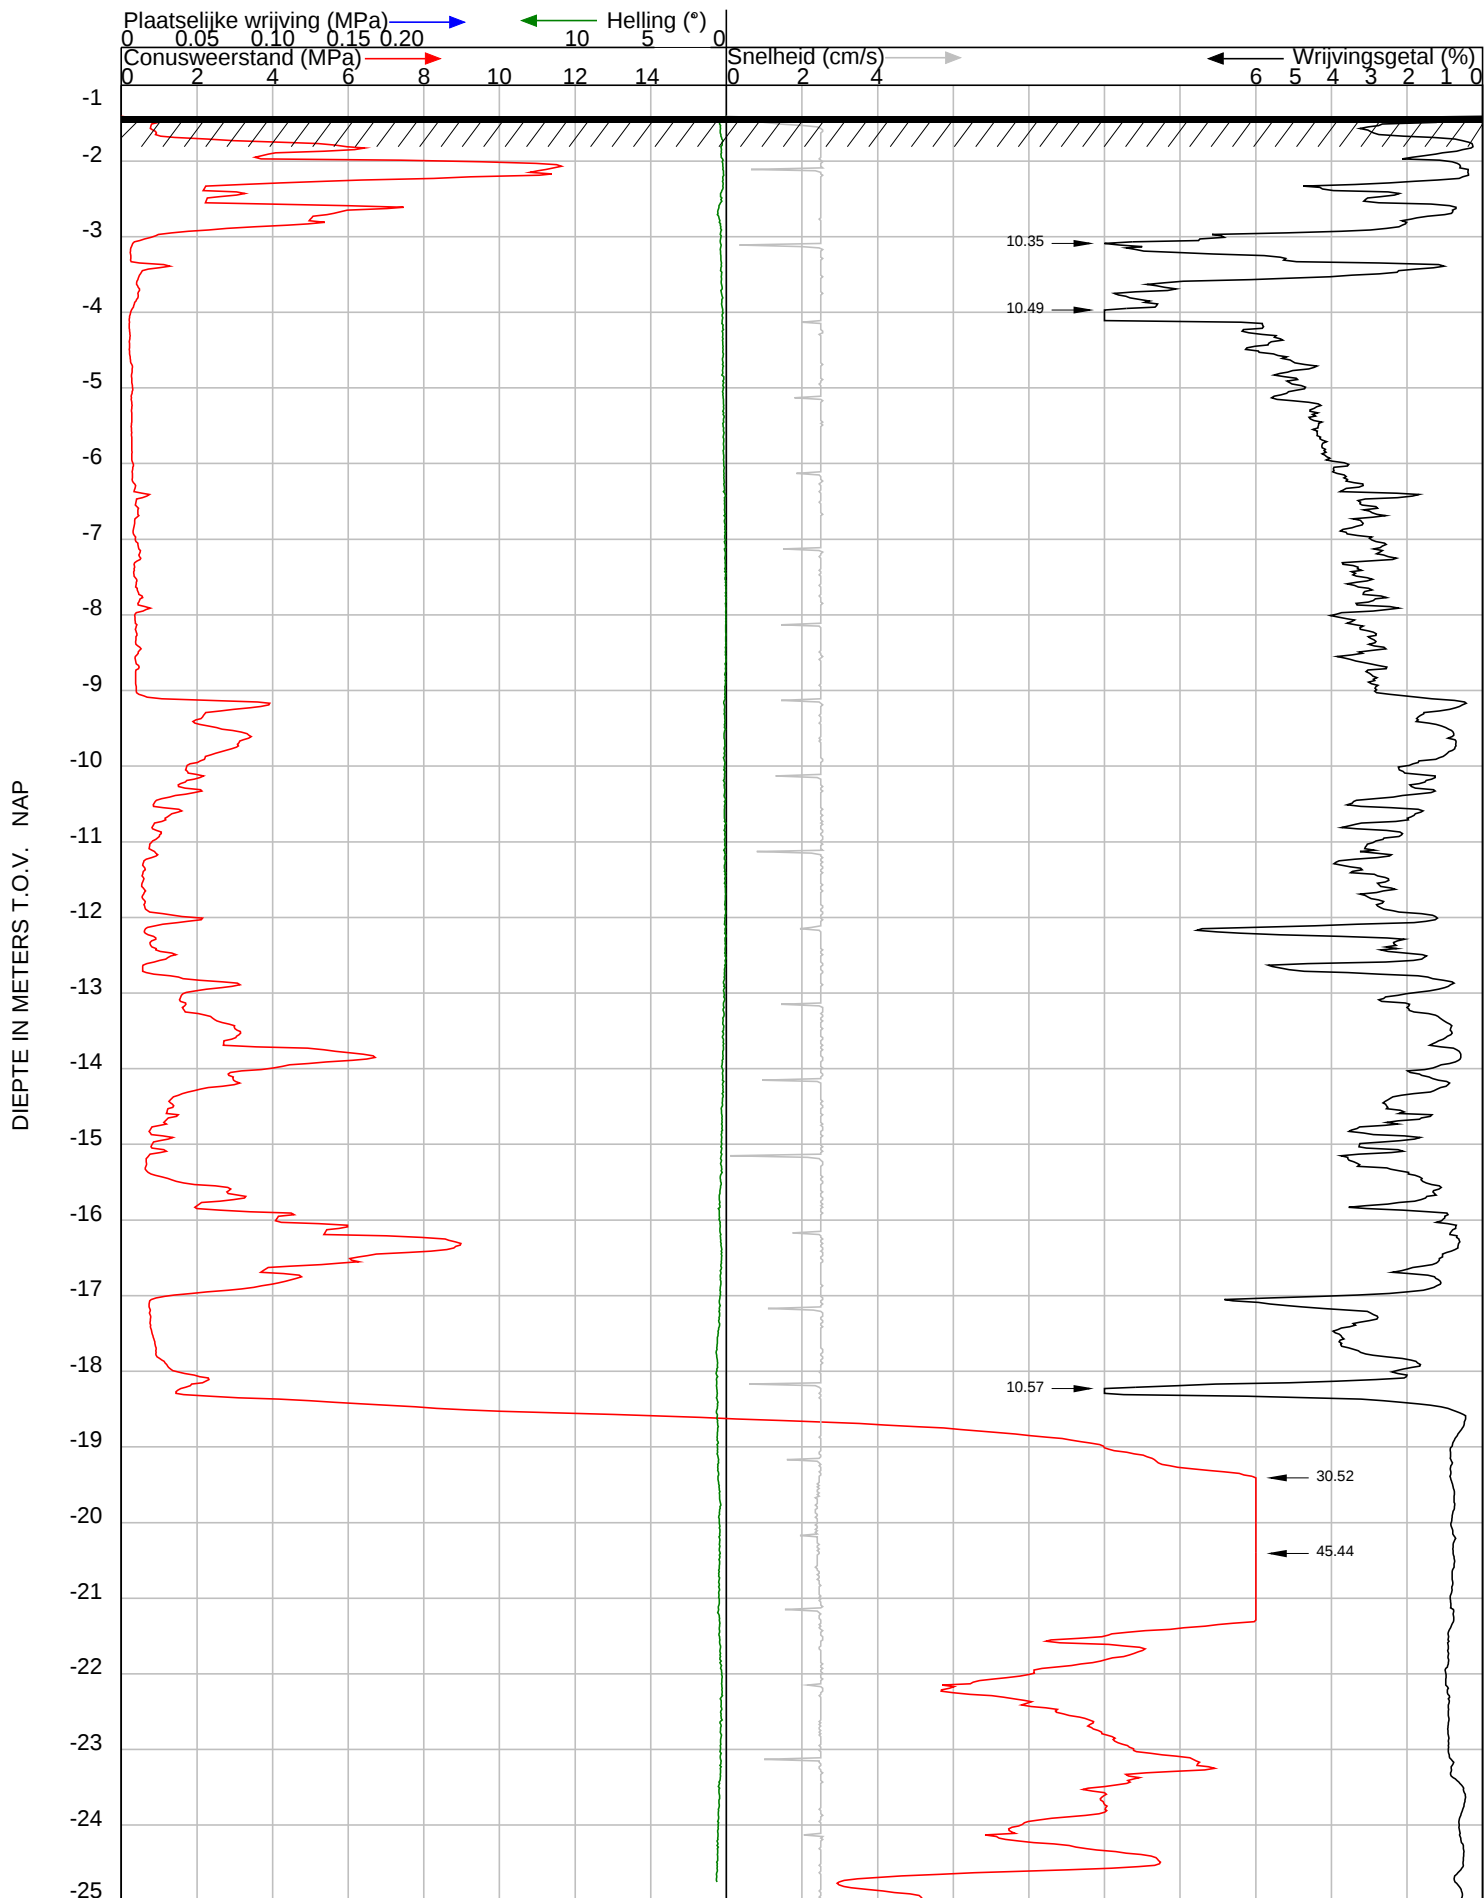

Projectnummer : 24198

Numer sondering : 10

Hoogte t.o.v. NAP (m.) : -1.41

Coördinaten (RD) : 126321.98 504399.97

Locatie : N244 / Salvador Allendelaan, Purmerend

Opdrachtgever : Gemeente Purmerend

Datum sondering : 18-10-2024

Conustype en nummer : I-CFXY-15 230118


Sondeernorm : NEN-ISO-22746-1 klasse 2



BEEMSTERBOER
BORINGEN, BEMALINGEN EN SONDERINGEN BV

Agriport 157 - 1775 TA Middenmeer - Tel: 0226-351860 - Fax: 0226-351092
Email: info@beemsterboerbv.com - Internet: www.beemsterboerbv.com


DIEPTE IN METERS T.O.V. NAP

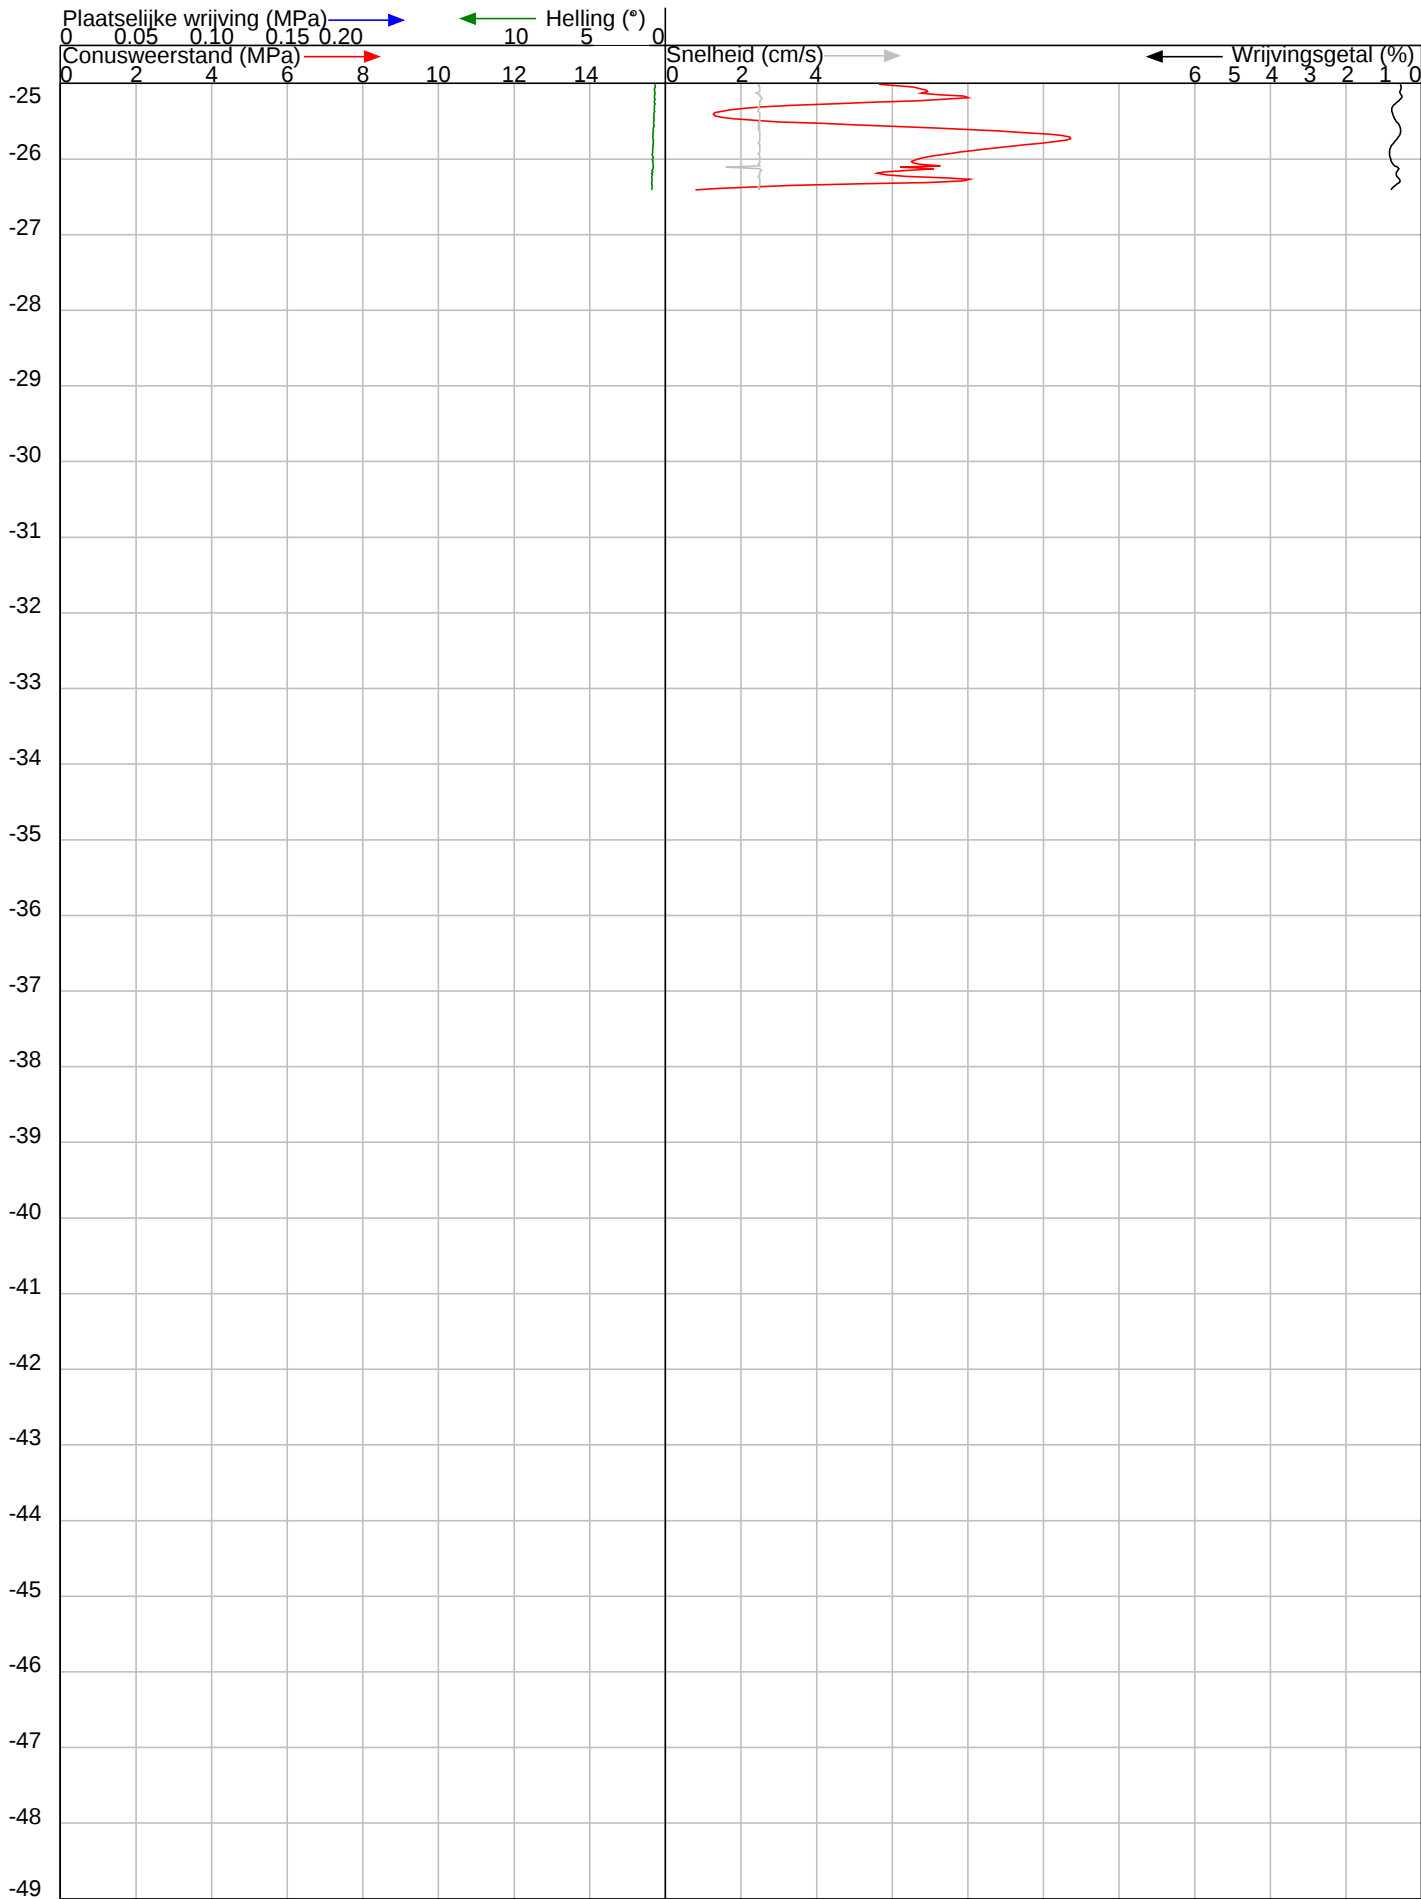

Projectnummer	: 24198	Datum sondering	: 18-10-2024
Numer sondering	: 10	Conustype en nummer	: I-CFXY-15 230118
Hoogte t.o.v. NAP (m.)	: -1.41	Sondeernorm	: NEN-ISO-22746-1 klasse 2
Coördinaten (RD)	: 126321.98 504399.97		
Locatie	: N244 / Salvador Allendelaan, Purmerend		
Opdrachtgever	: Gemeente Purmerend		



BEEMSTERBOER
BORINGEN, BEMALINGEN EN SONDERINGEN BV
Agriport 157 - 1775 TA Middenmeer - Tel: 0226-351860 - Fax: 0226-351092
Email: info@beemsterboerbv.com - Internet: www.beemsterboerbv.com

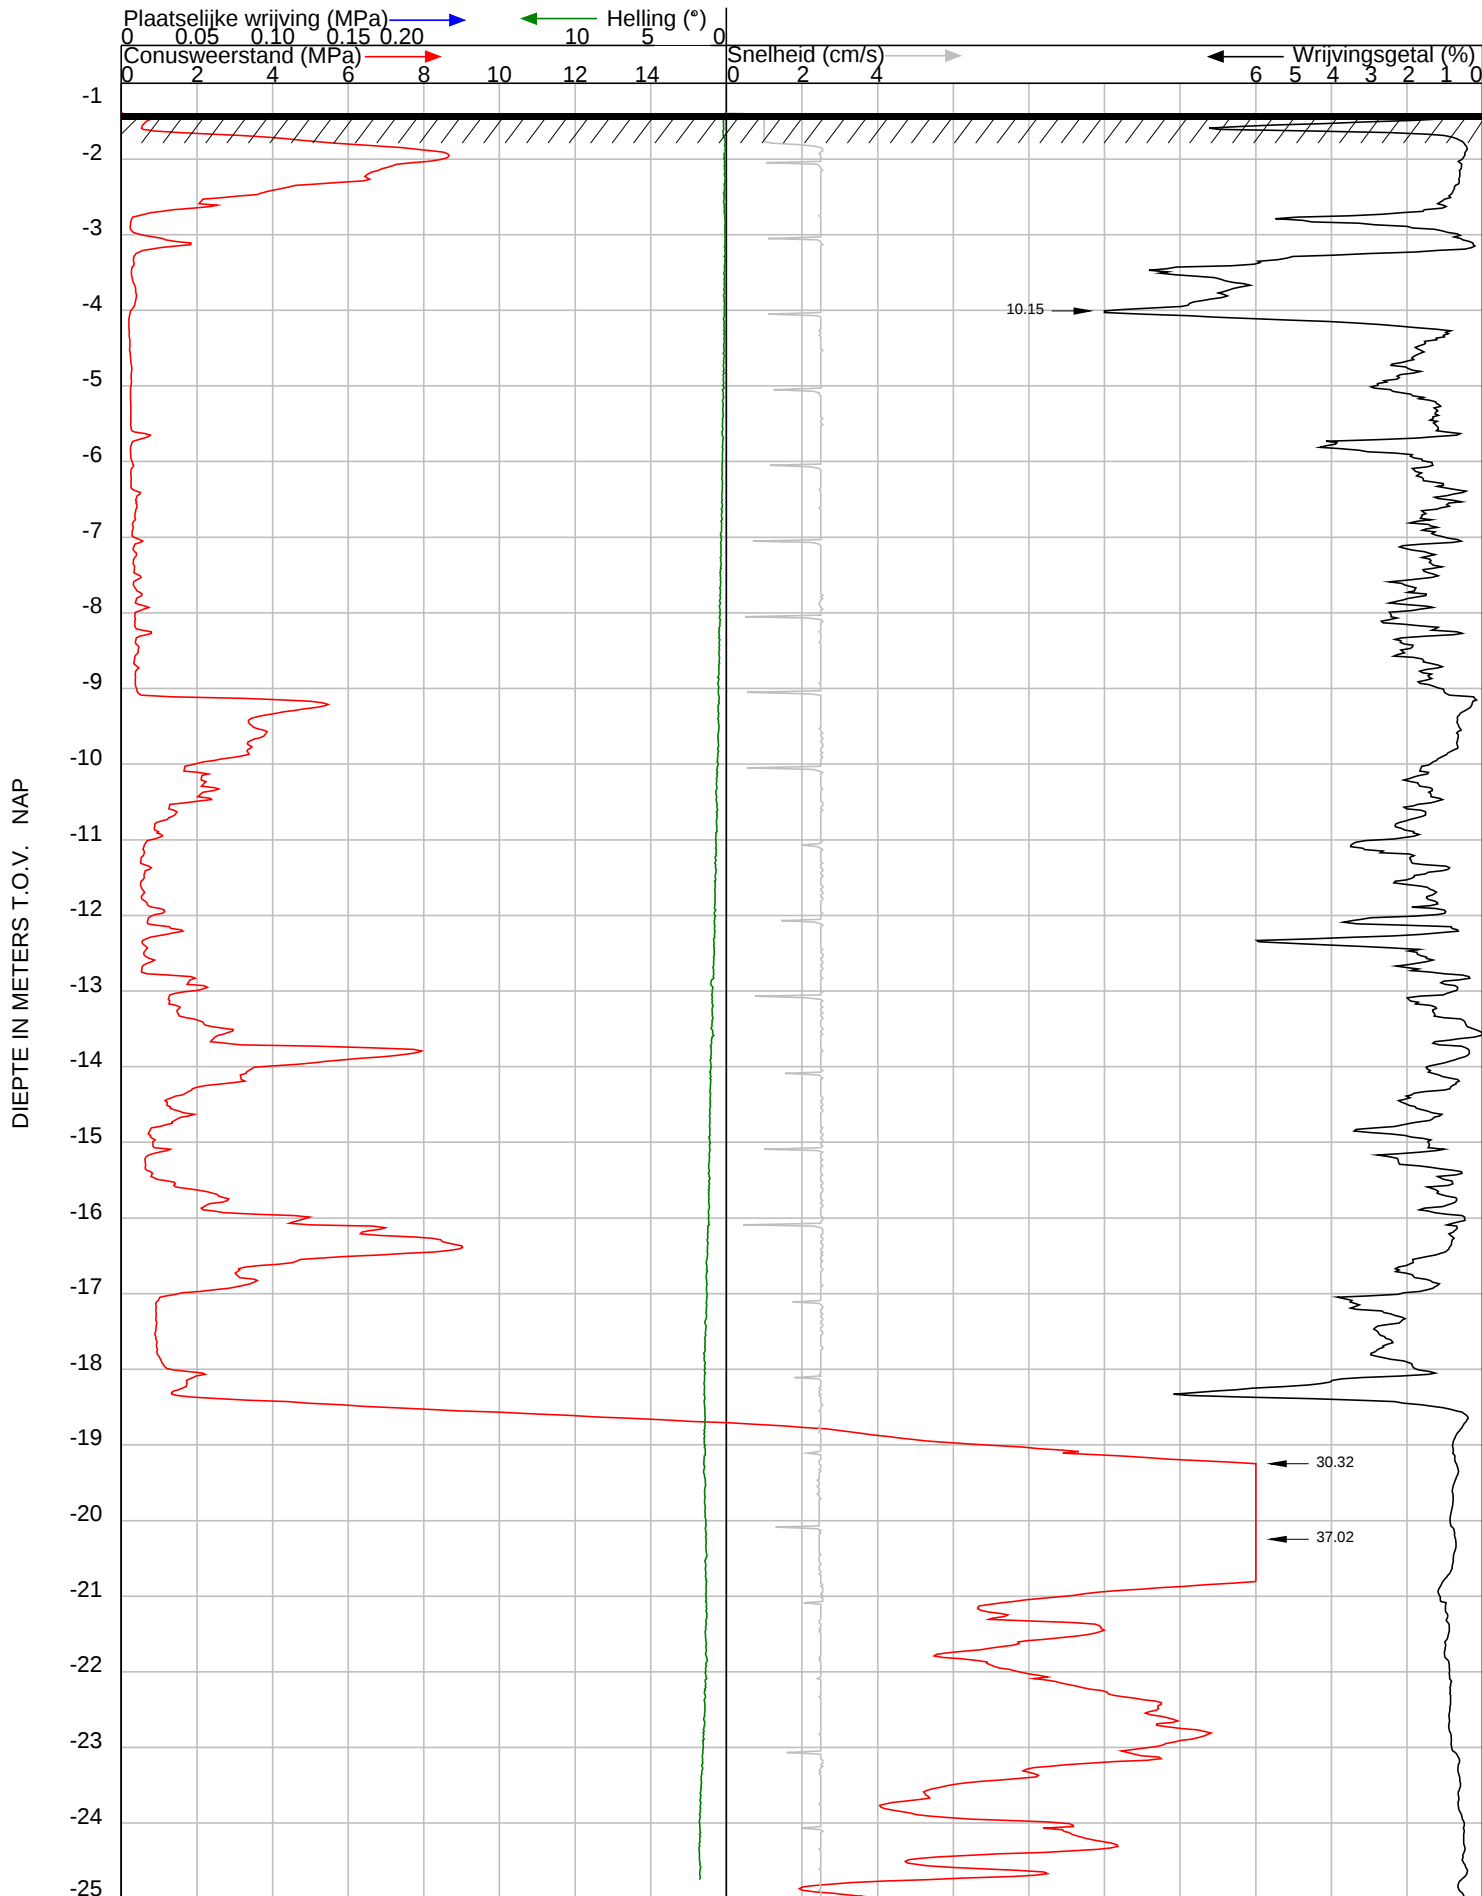

Projectnummer : 24198

Numer sondering : 11

Hoogte t.o.v. NAP (m.) : -1.39

Coördinaten (RD) : 126299.02 504409.03

Locatie : N244 / Salvador Allendelaan, Purmerend

Opdrachtgever : Gemeente Purmerend

Datum sondering : 18-10-2024

Conustype en nummer : I-CFXY-15 230118


Sondeernorm : NEN-ISO-22746-1 klasse 2



B E E M S T E R B O E R
BORINGEN, BEMALINGEN EN SONDERINGEN BV

Agriport 157 - 1775 TA Middenmeer - Tel: 0226-351860 - Fax: 0226-351092
Email: info@beemsterboerbv.com - Internet: www.beemsterboerbv.com

DIEPTE IN METERS T.O.V. NAP

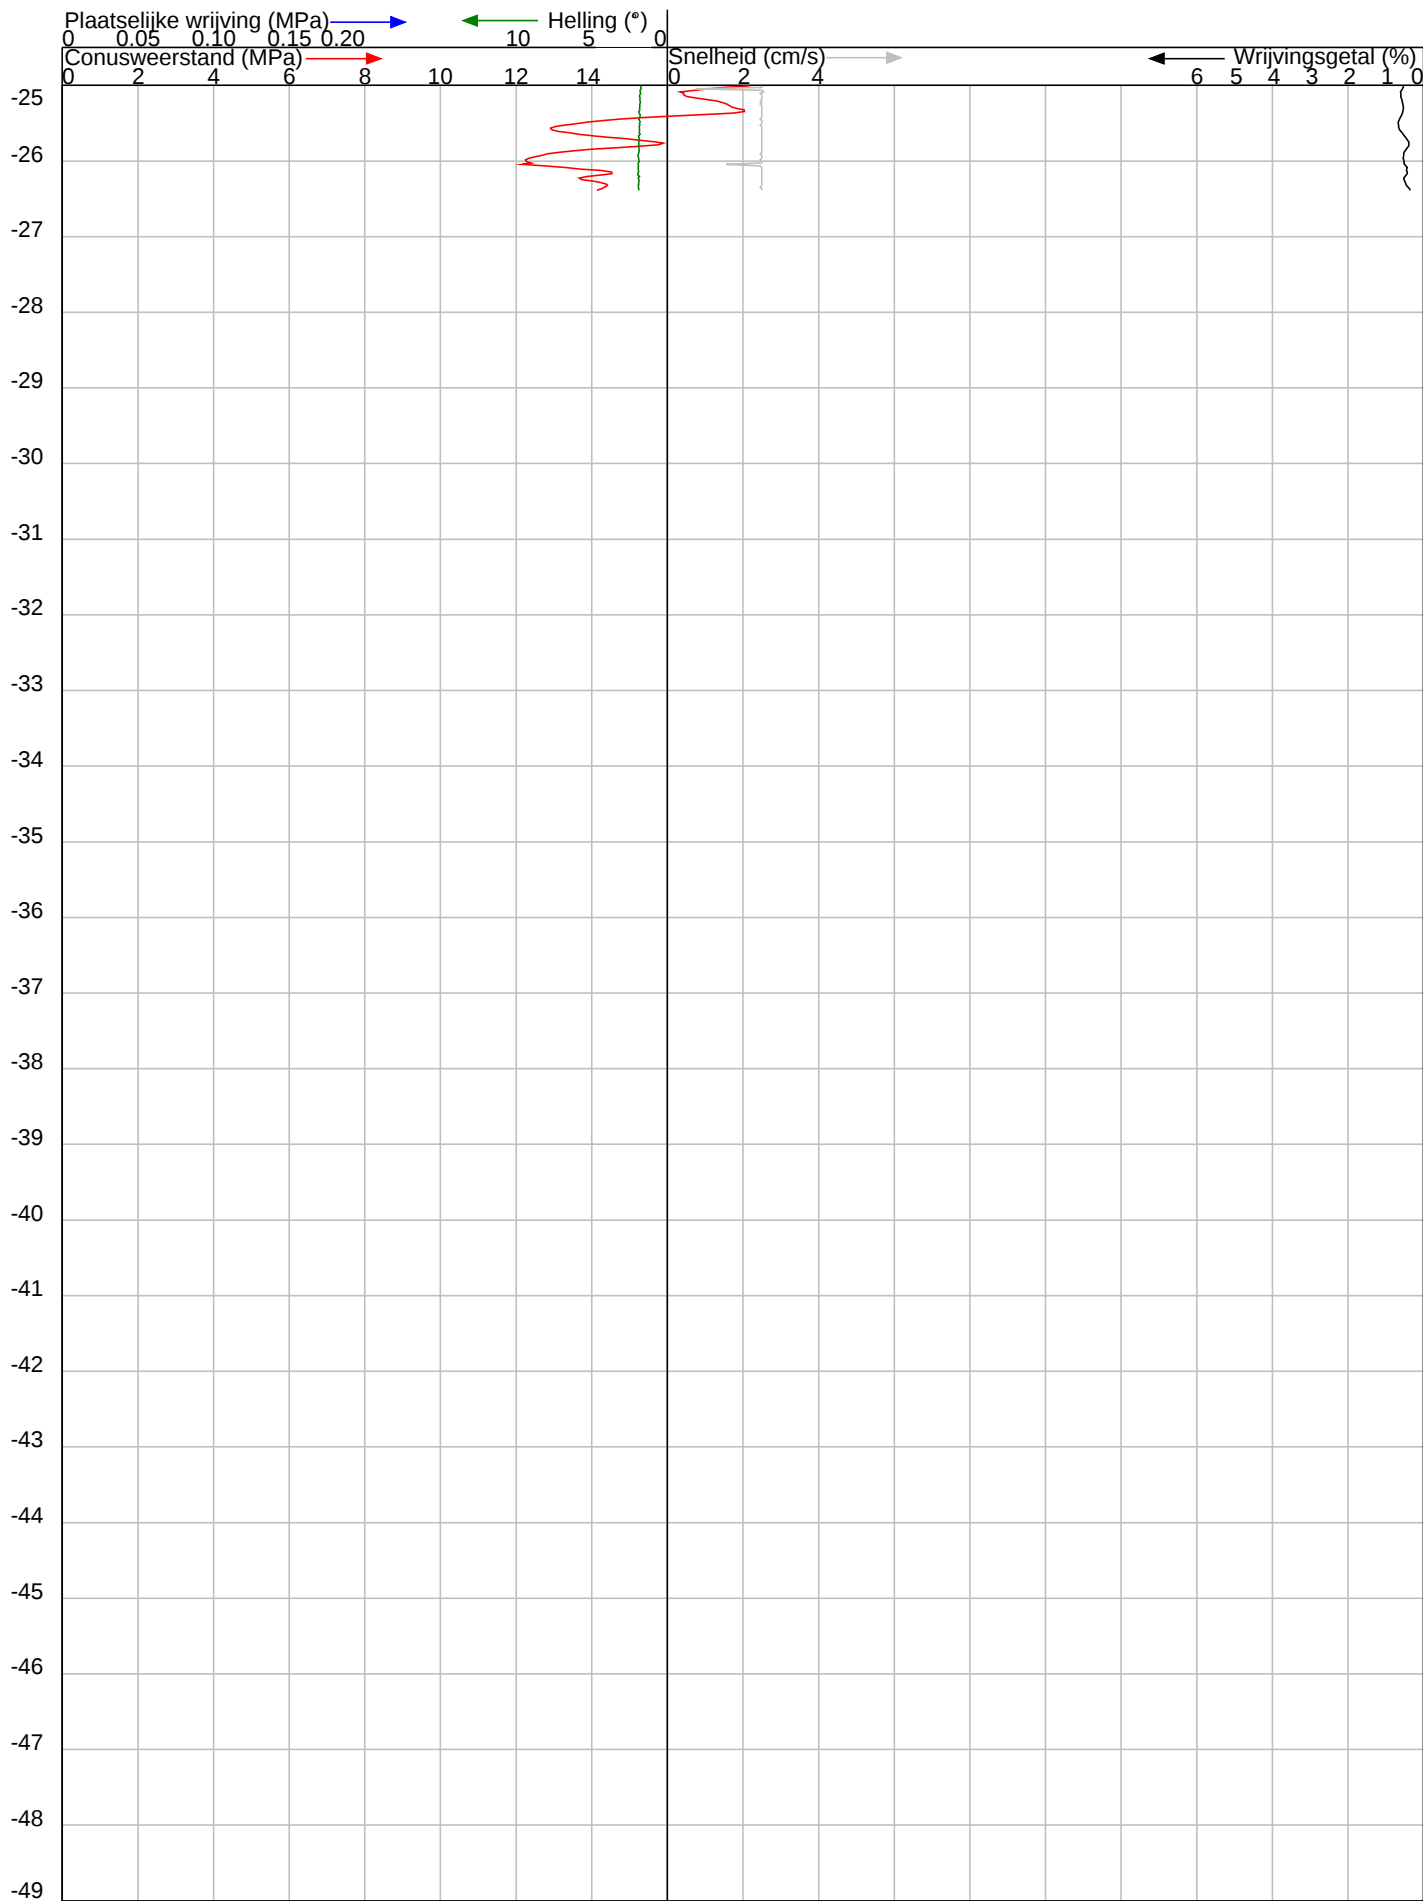


Projectnummer	: 24198	Datum sondering	: 18-10-2024
Numer sondering	: 11	Conustype en nummer	: I-CFXY-15 230118
Hoogte t.o.v. NAP (m.)	: -1.39	Sondeernorm	: NEN-ISO-22746-1 klasse 2
Coördinaten (RD)	: 126299.02 504409.03		
Locatie	: N244 / Salvador Allendelaan, Purmerend		
Opdrachtgever	: Gemeente Purmerend		



B E E M S T E R B O E R
BORINGEN, BEMALINGEN EN SONDERINGEN BV
Agriport 157 - 1775 TA Middenmeer - Tel: 0226-351860 - Fax: 0226-351092
Email: info@beemsterboerbv.com - Internet: www.beemsterboerbv.com

DIEPTE IN METERS T.O.V. NAP

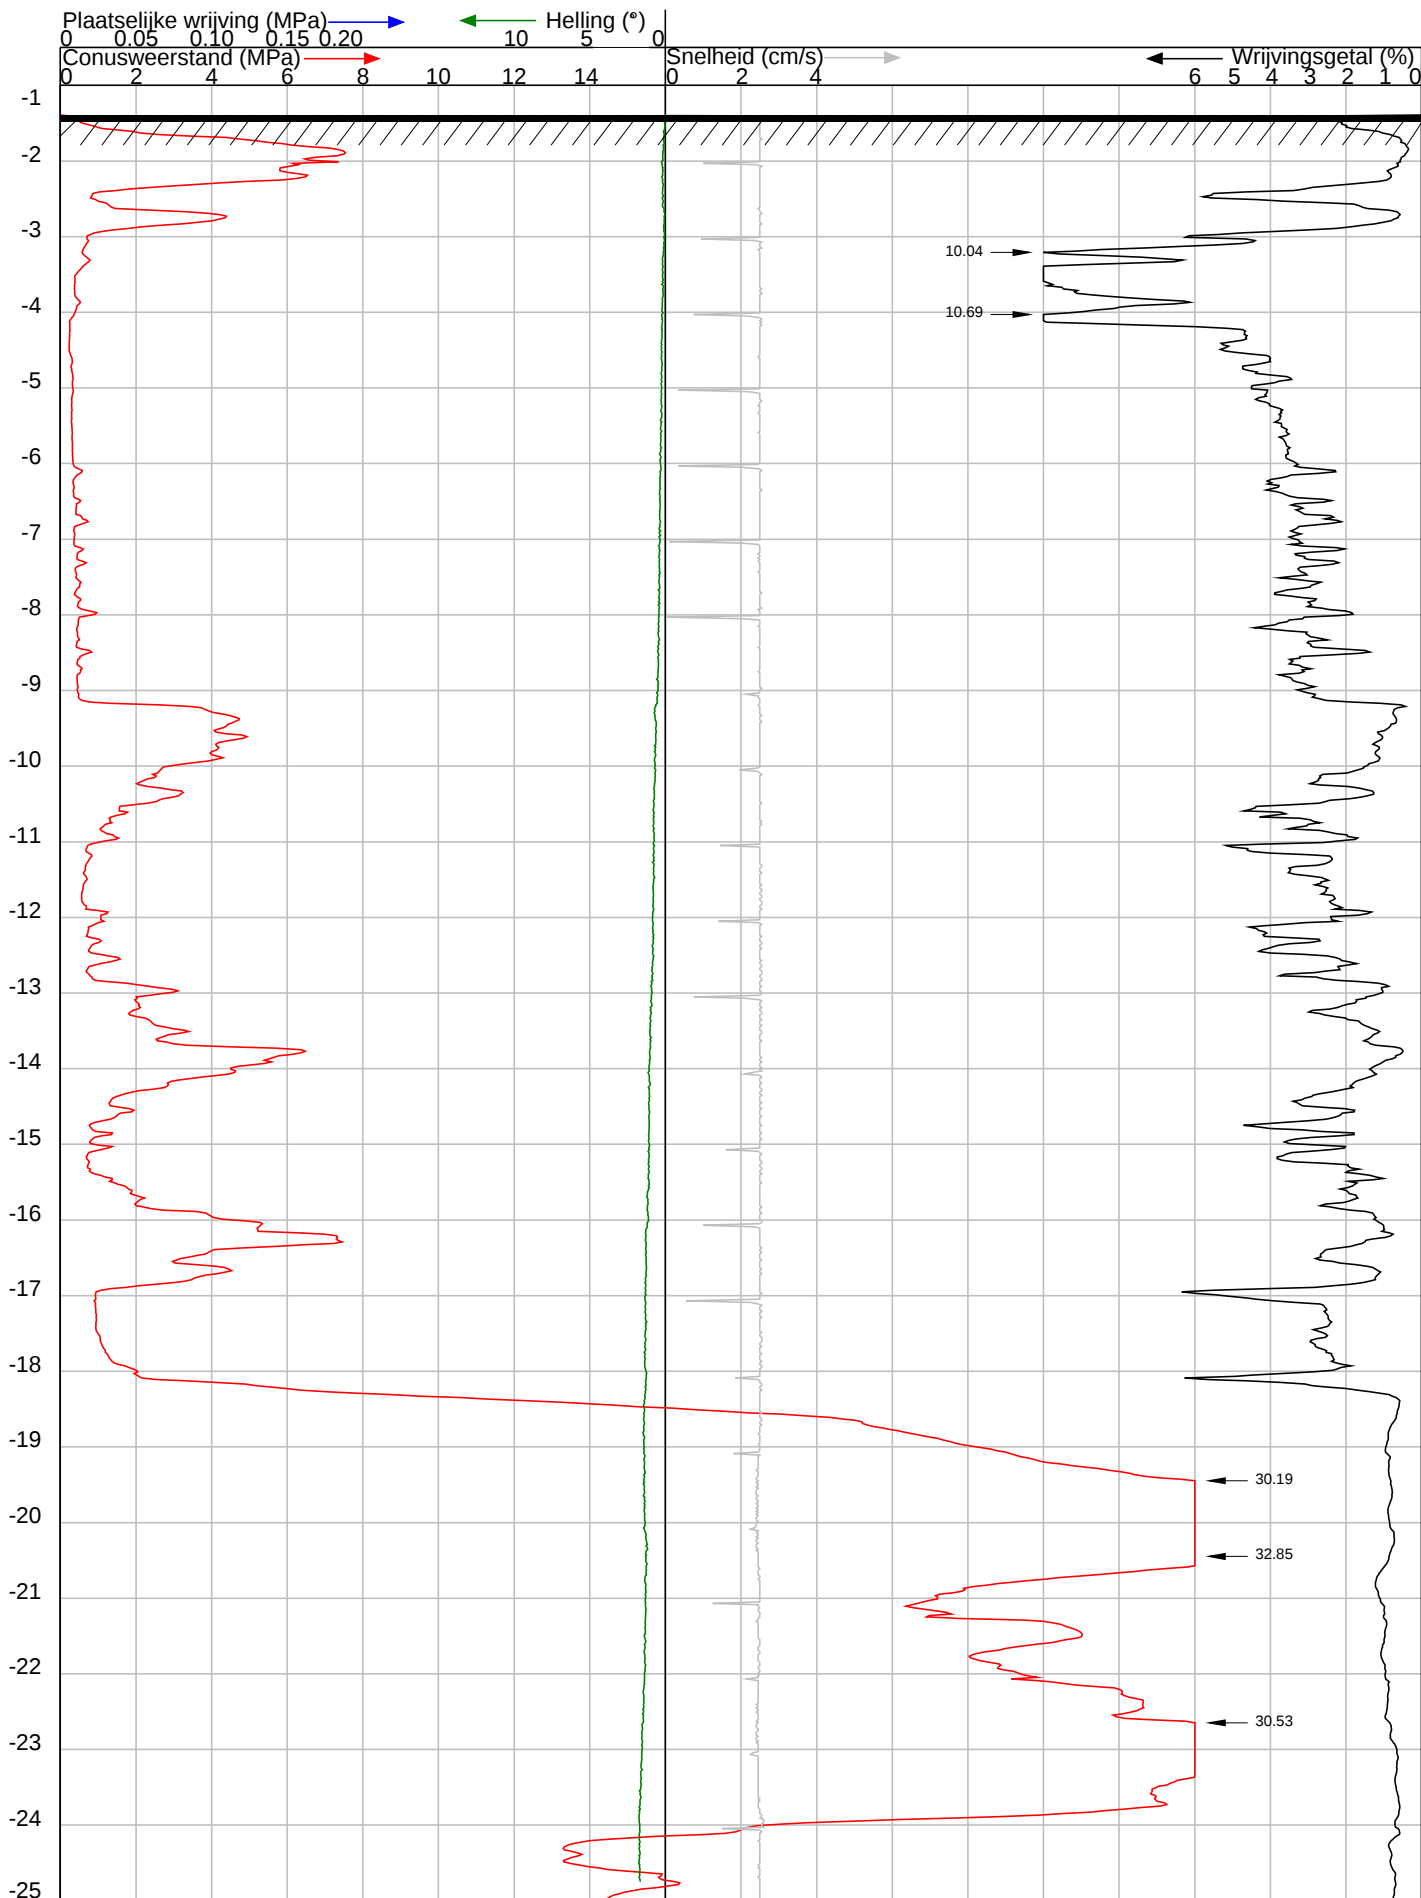


Projectnummer	: 24198	Datum sondering	: 17-10-2024
Numer sondering	: 12	Conustype en nummer	: I-CFXY-15 230118
Hoogte t.o.v. NAP (m.)	: -1.39	Sondeernorm	: NEN-ISO-22746-1 klasse 2
Coördinaten (RD)	: 126274.99 504417.01		
Locatie	: N244 / Salvador Allendelaan, Purmerend		
Opdrachtgever	: Gemeente Purmerend		



BEEMSTERBOER
BORINGEN, BEMALINGEN EN SONDERINGEN BV
Agriport 157 - 1775 TA Middenmeer - Tel: 0226-351860 - Fax: 0226-351092
Email: info@beemsterboerbv.com - Internet: www.beemsterboerbv.com


DIEPTE IN METERS T.O.V. NAP

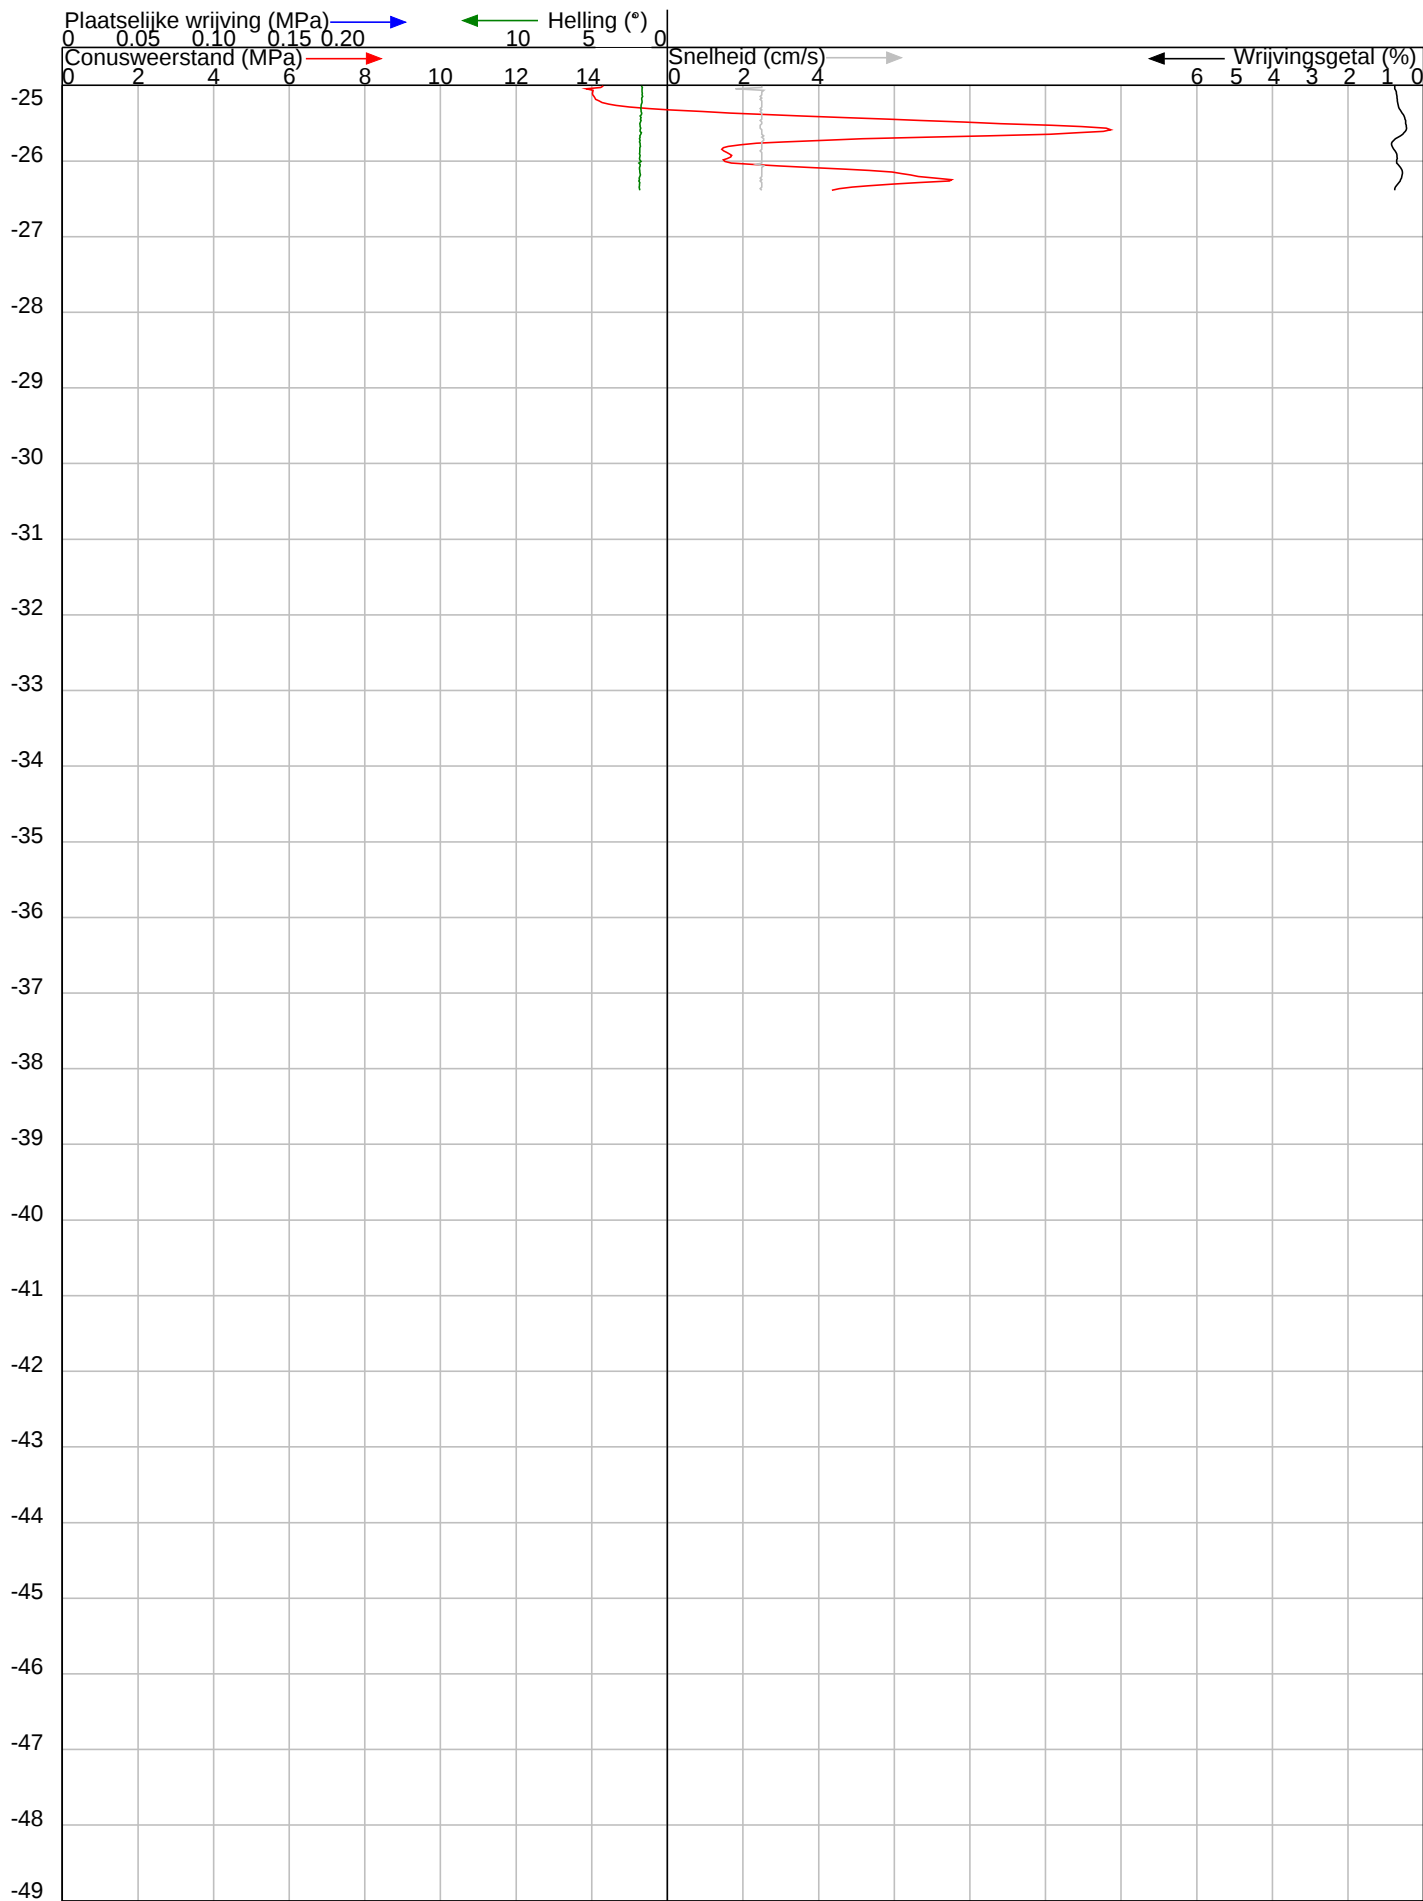

Projectnummer	: 24198	Datum sondering	: 17-10-2024
Numer sondering	: 12	Conustype en nummer	: I-CFXY-15 230118
Hoogte t.o.v. NAP (m.)	: -1.39	Sondeernorm	: NEN-ISO-22746-1 klasse 2
Coördinaten (RD)	: 126274.99 504417.01		
Locatie	: N244 / Salvador Allendelaan, Purmerend		
Opdrachtgever	: Gemeente Purmerend		



B E E M S T E R B O E R
BORINGEN, BEMALINGEN EN SONDERINGEN BV
Agriport 157 - 1775 TA Middenmeer - Tel: 0226-351860 - Fax: 0226-351092
Email: info@beemsterboerbv.com - Internet: www.beemsterboerbv.com

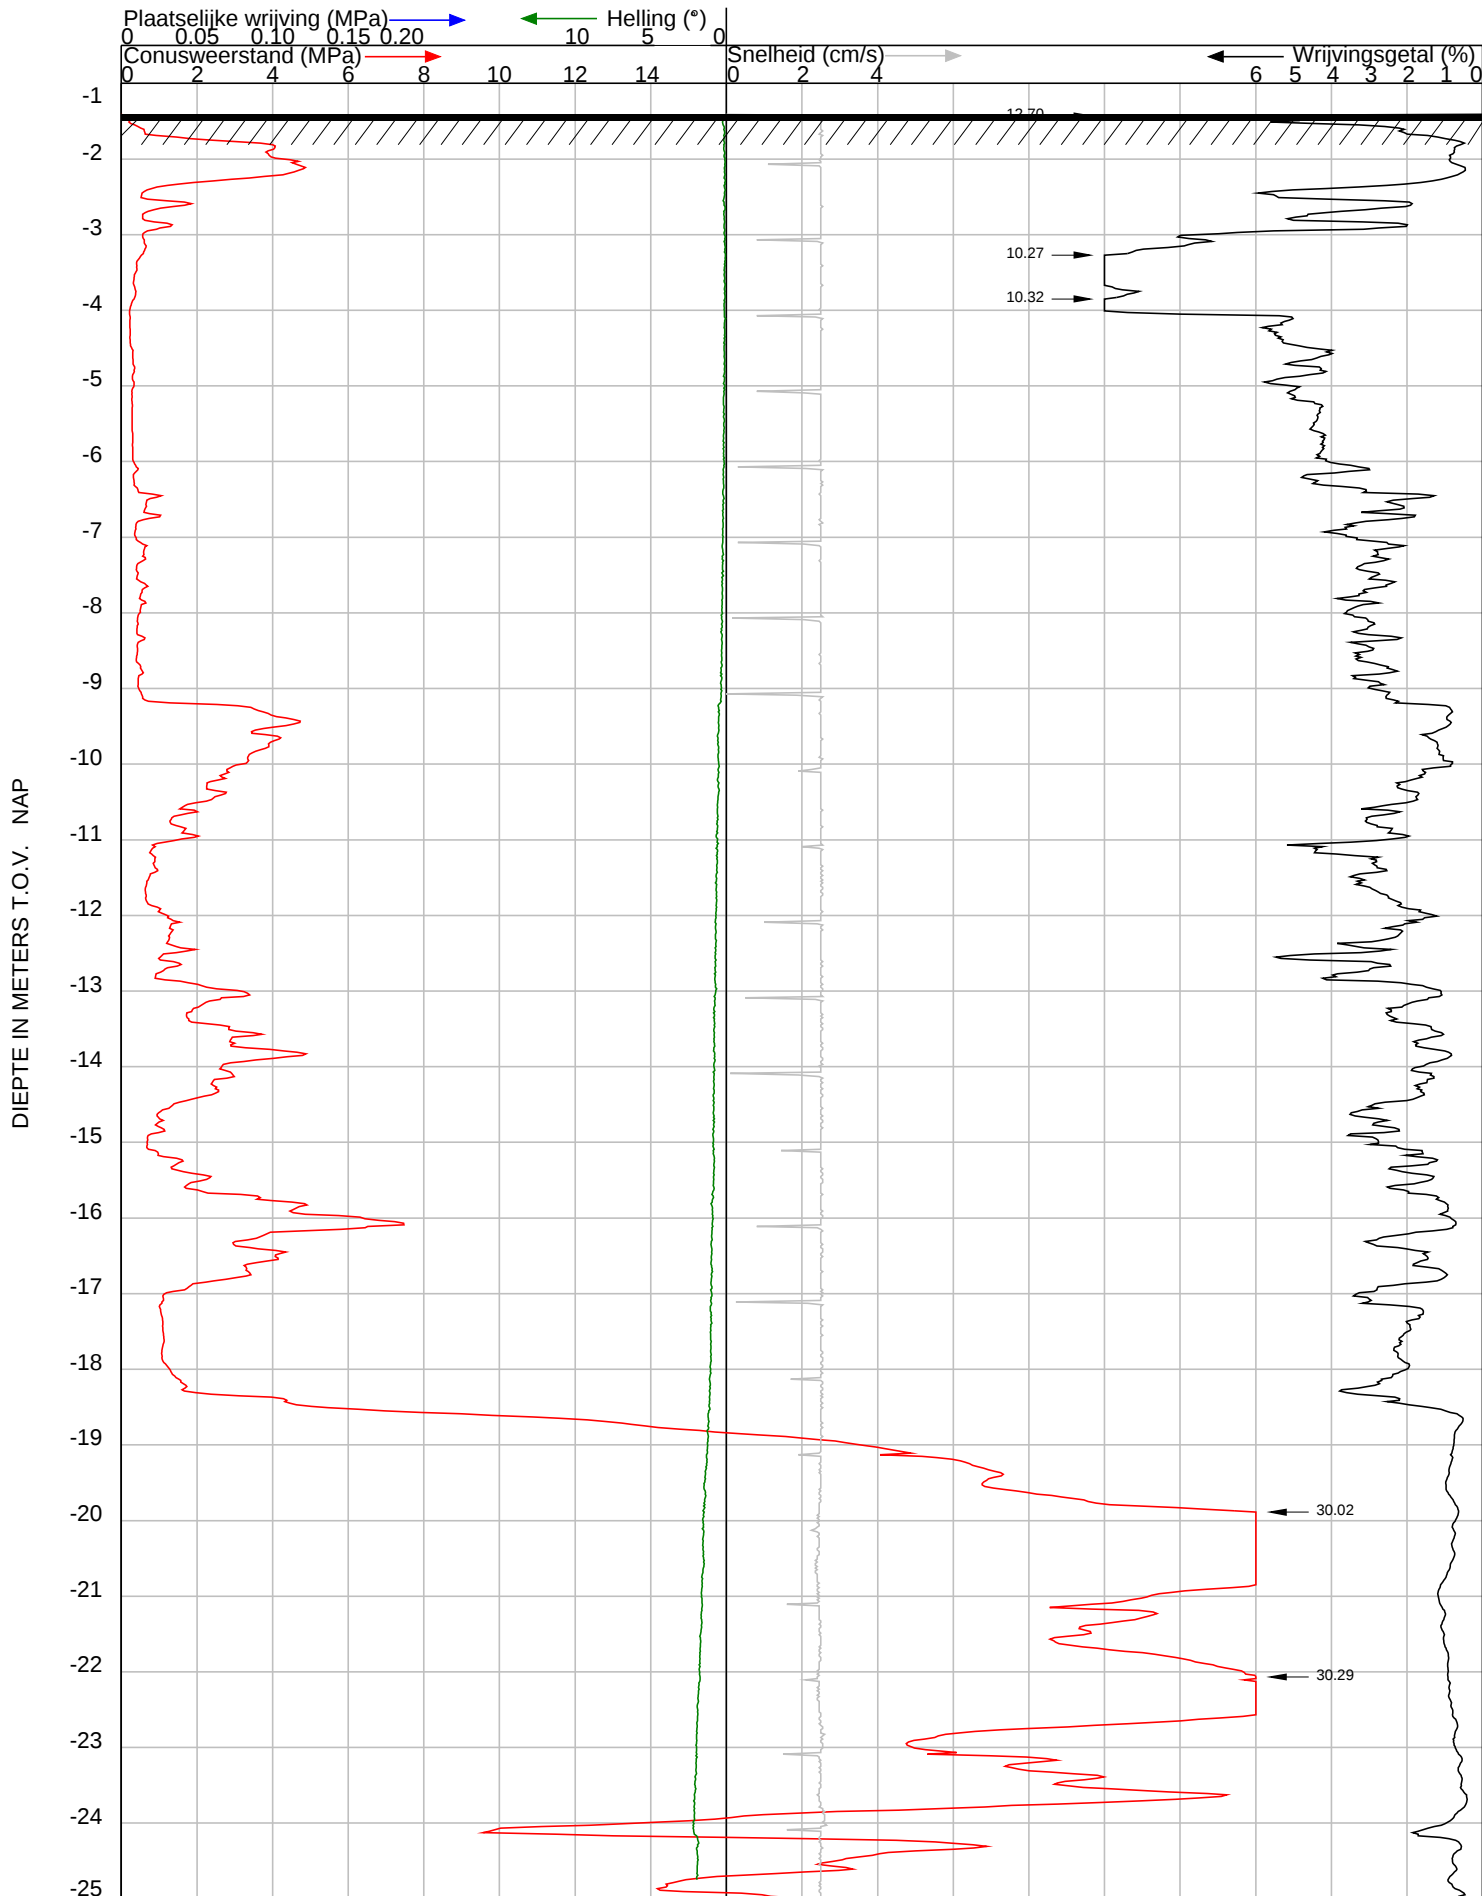

Projectnummer : 24198

Numer sondering : 13

Hoogte t.o.v. NAP (m.) : -1.41

Coördinaten (RD) : 126252.00 504426.01

Locatie : N244 / Salvador Allendelaan, Purmerend

Opdrachtgever : Gemeente Purmerend

Datum sondering : 17-10-2024

Conustype en nummer : I-CFXY-15 230118

Sondeernorm : NEN-ISO-22746-1 klasse 2




B E E M S T E R B O E R

BORINGEN, BEMALINGEN EN SONDERINGEN BV

Agriport 157 - 1775 TA Middenmeer - Tel: 0226-351860 - Fax: 0226-351092
Email: info@beemsterboerbv.com - Internet: www.beemsterboerbv.com

DIEPTE IN METERS T.O.V. NAP

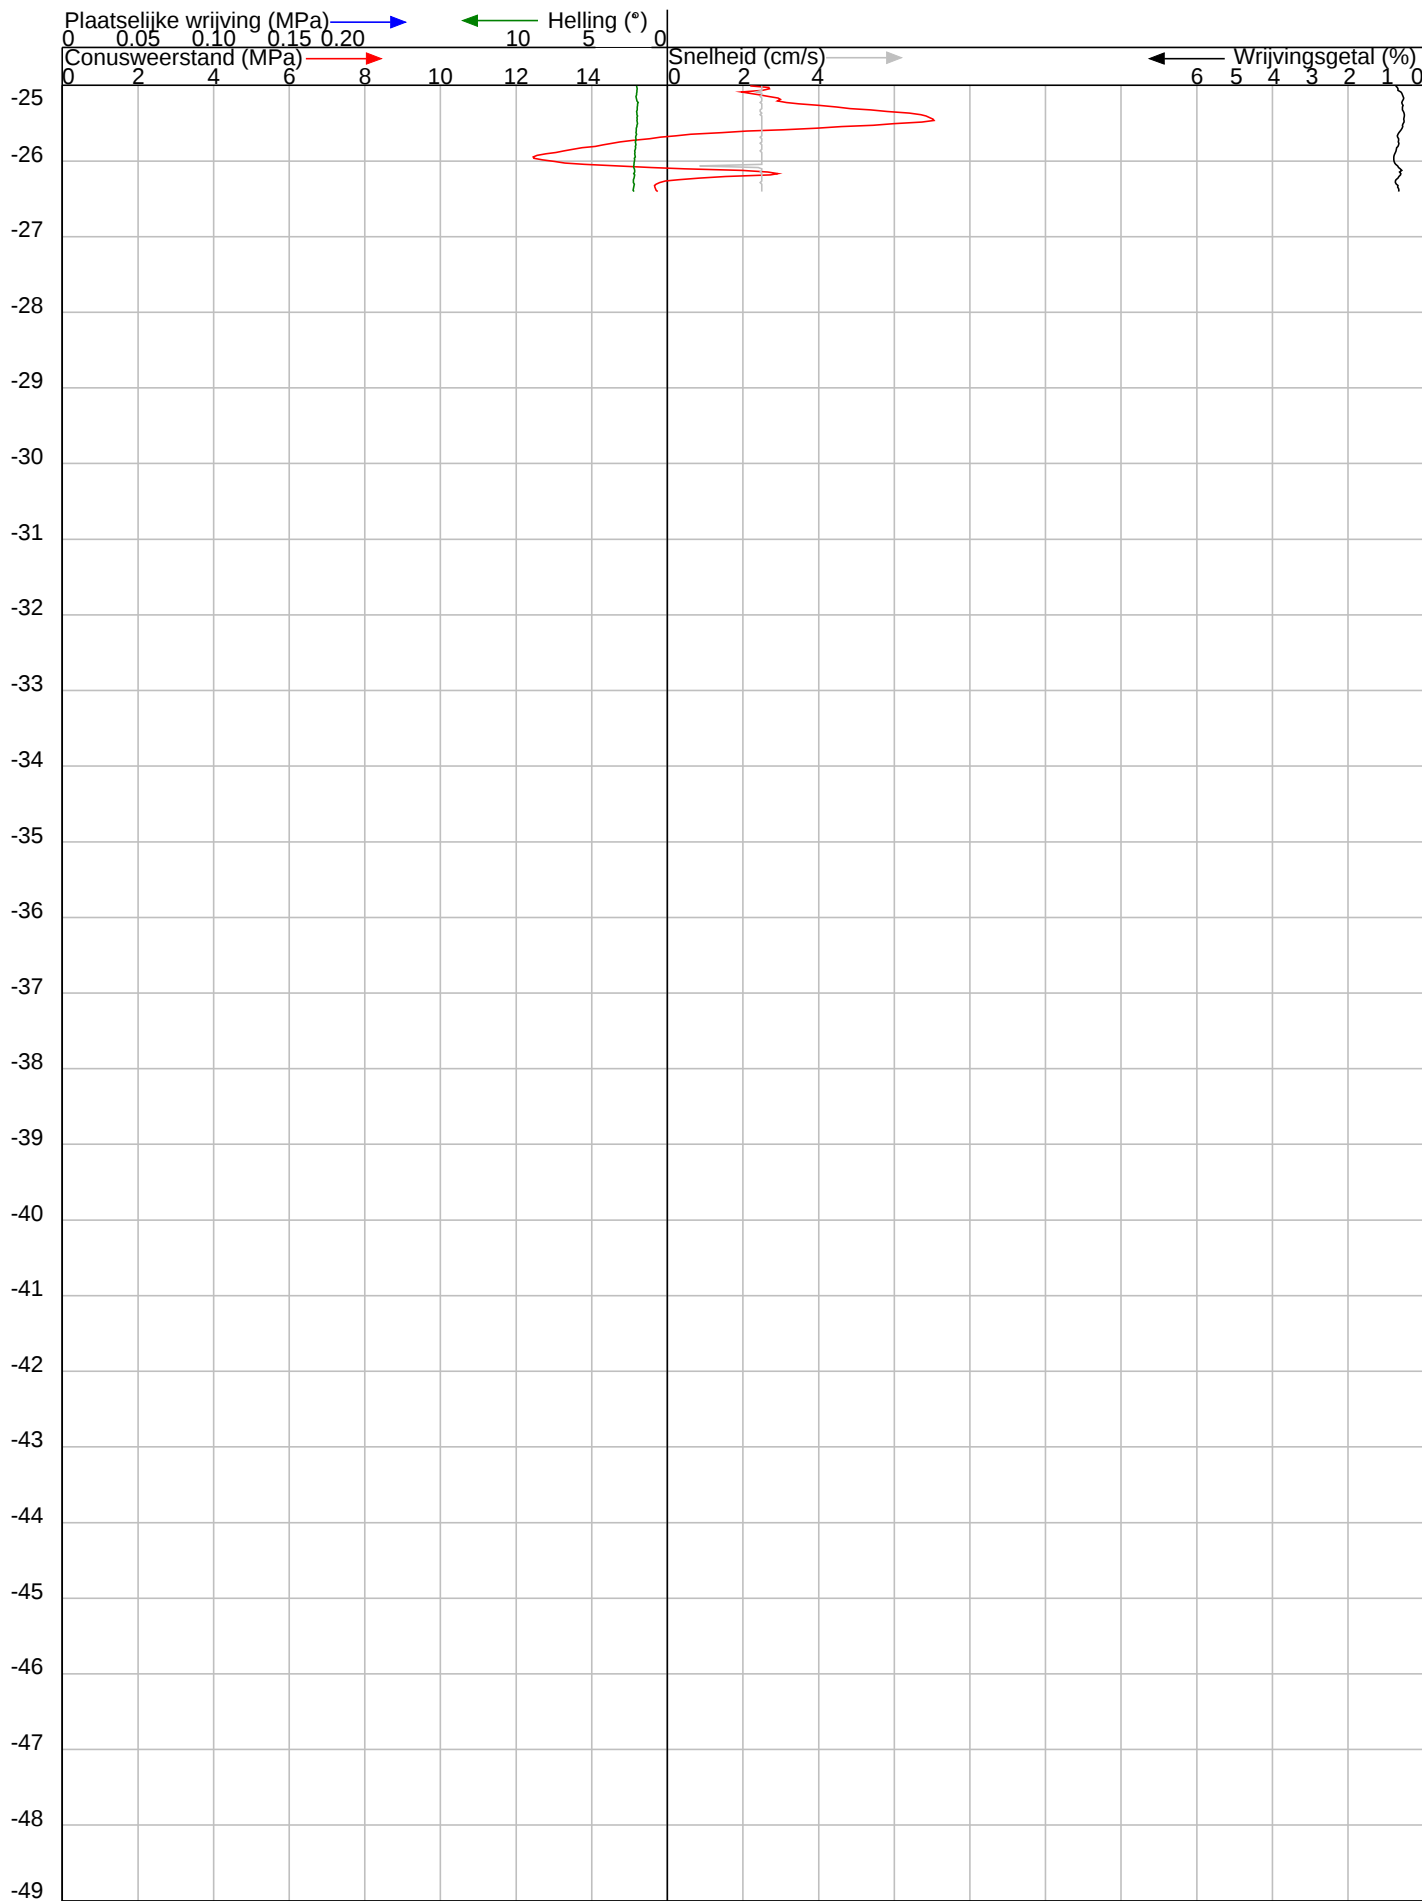


Projectnummer	: 24198	Datum sondering	: 17-10-2024
Numer sondering	: 13	Conustype en nummer	: I-CFXY-15 230118
Hoogte t.o.v. NAP (m.)	: -1.41	Sondeernorm	: NEN-ISO-22746-1 klasse 2
Coördinaten (RD)	: 126252.00 504426.01		
Locatie	: N244 / Salvador Allendelaan, Purmerend		
Opdrachtgever	: Gemeente Purmerend		



B E E M S T E R B O E R
BORINGEN, BEMALINGEN EN SONDERINGEN BV
Agriport 157 - 1775 TA Middenmeer - Tel: 0226-351860 - Fax: 0226-351092
Email: info@beemsterboerbv.com - Internet: www.beemsterboerbv.com

DIEPTE IN METERS T.O.V. NAP

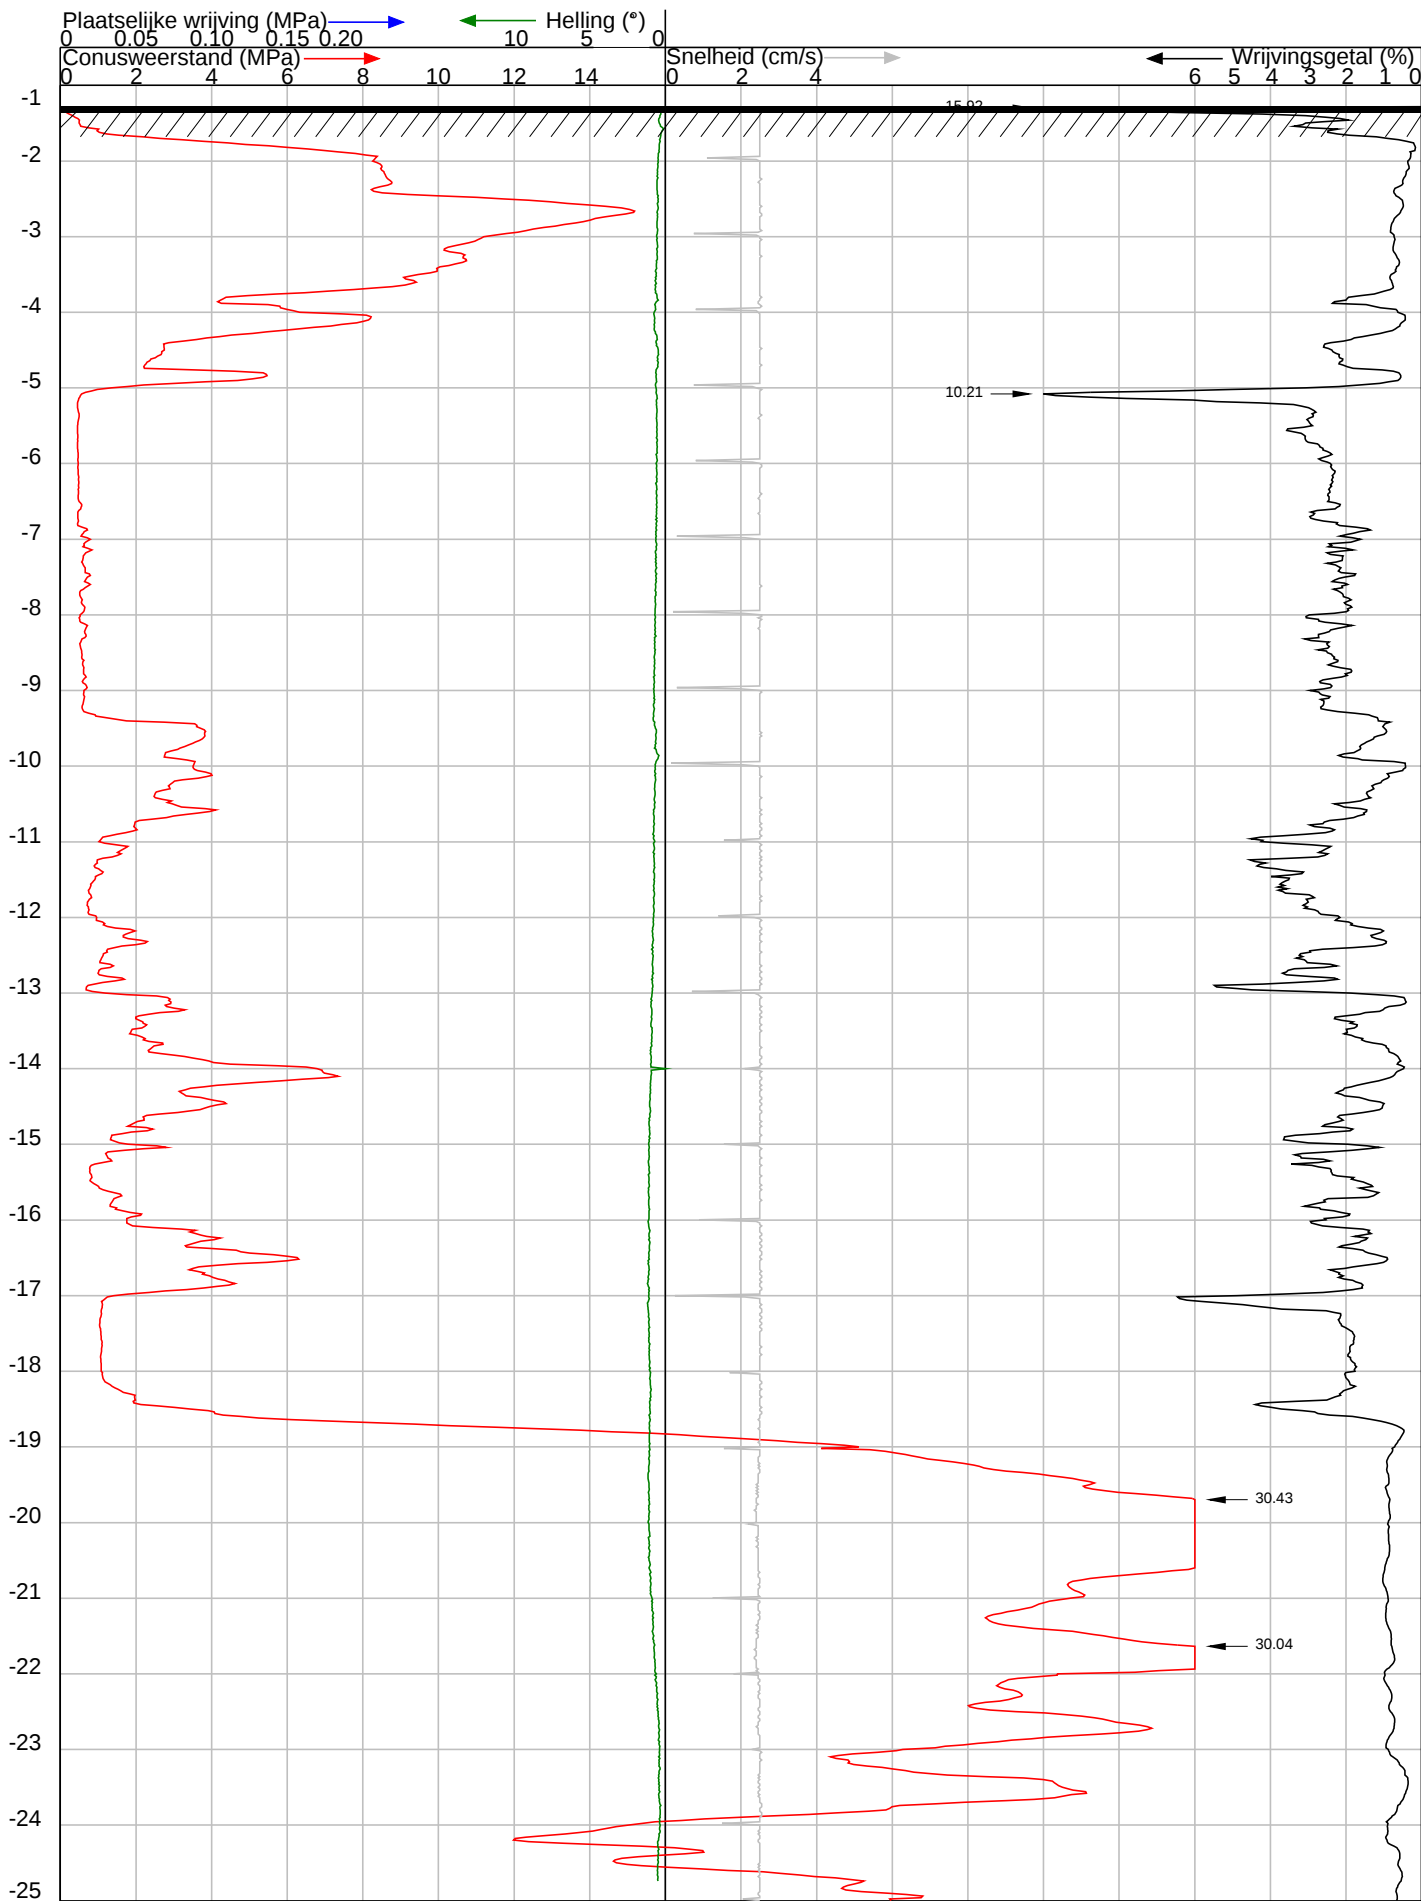


Projectnummer	: 24198	Datum sondering	: 17-10-2024
Numer sondering	: 14	Conustype en nummer	: I-CFXY-15 230118
Hoogte t.o.v. NAP (m.)	: -1.28	Sondeernorm	: NEN-ISO-22746-1 klasse 2
Coördinaten (RD)	: 126229.02 504434.99		
Locatie	: N244 / Salvador Allendelaan, Purmerend		
Opdrachtgever	: Gemeente Purmerend		



BEEMSTERBOER
BORINGEN, BEMALINGEN EN SONDERINGEN BV
Agriport 157 - 1775 TA Middenmeer - Tel: 0226-351860 - Fax: 0226-351092
Email: info@beemsterboerbv.com - Internet: www.beemsterboerbv.com

DIEPTE IN METERS T.O.V. NAP

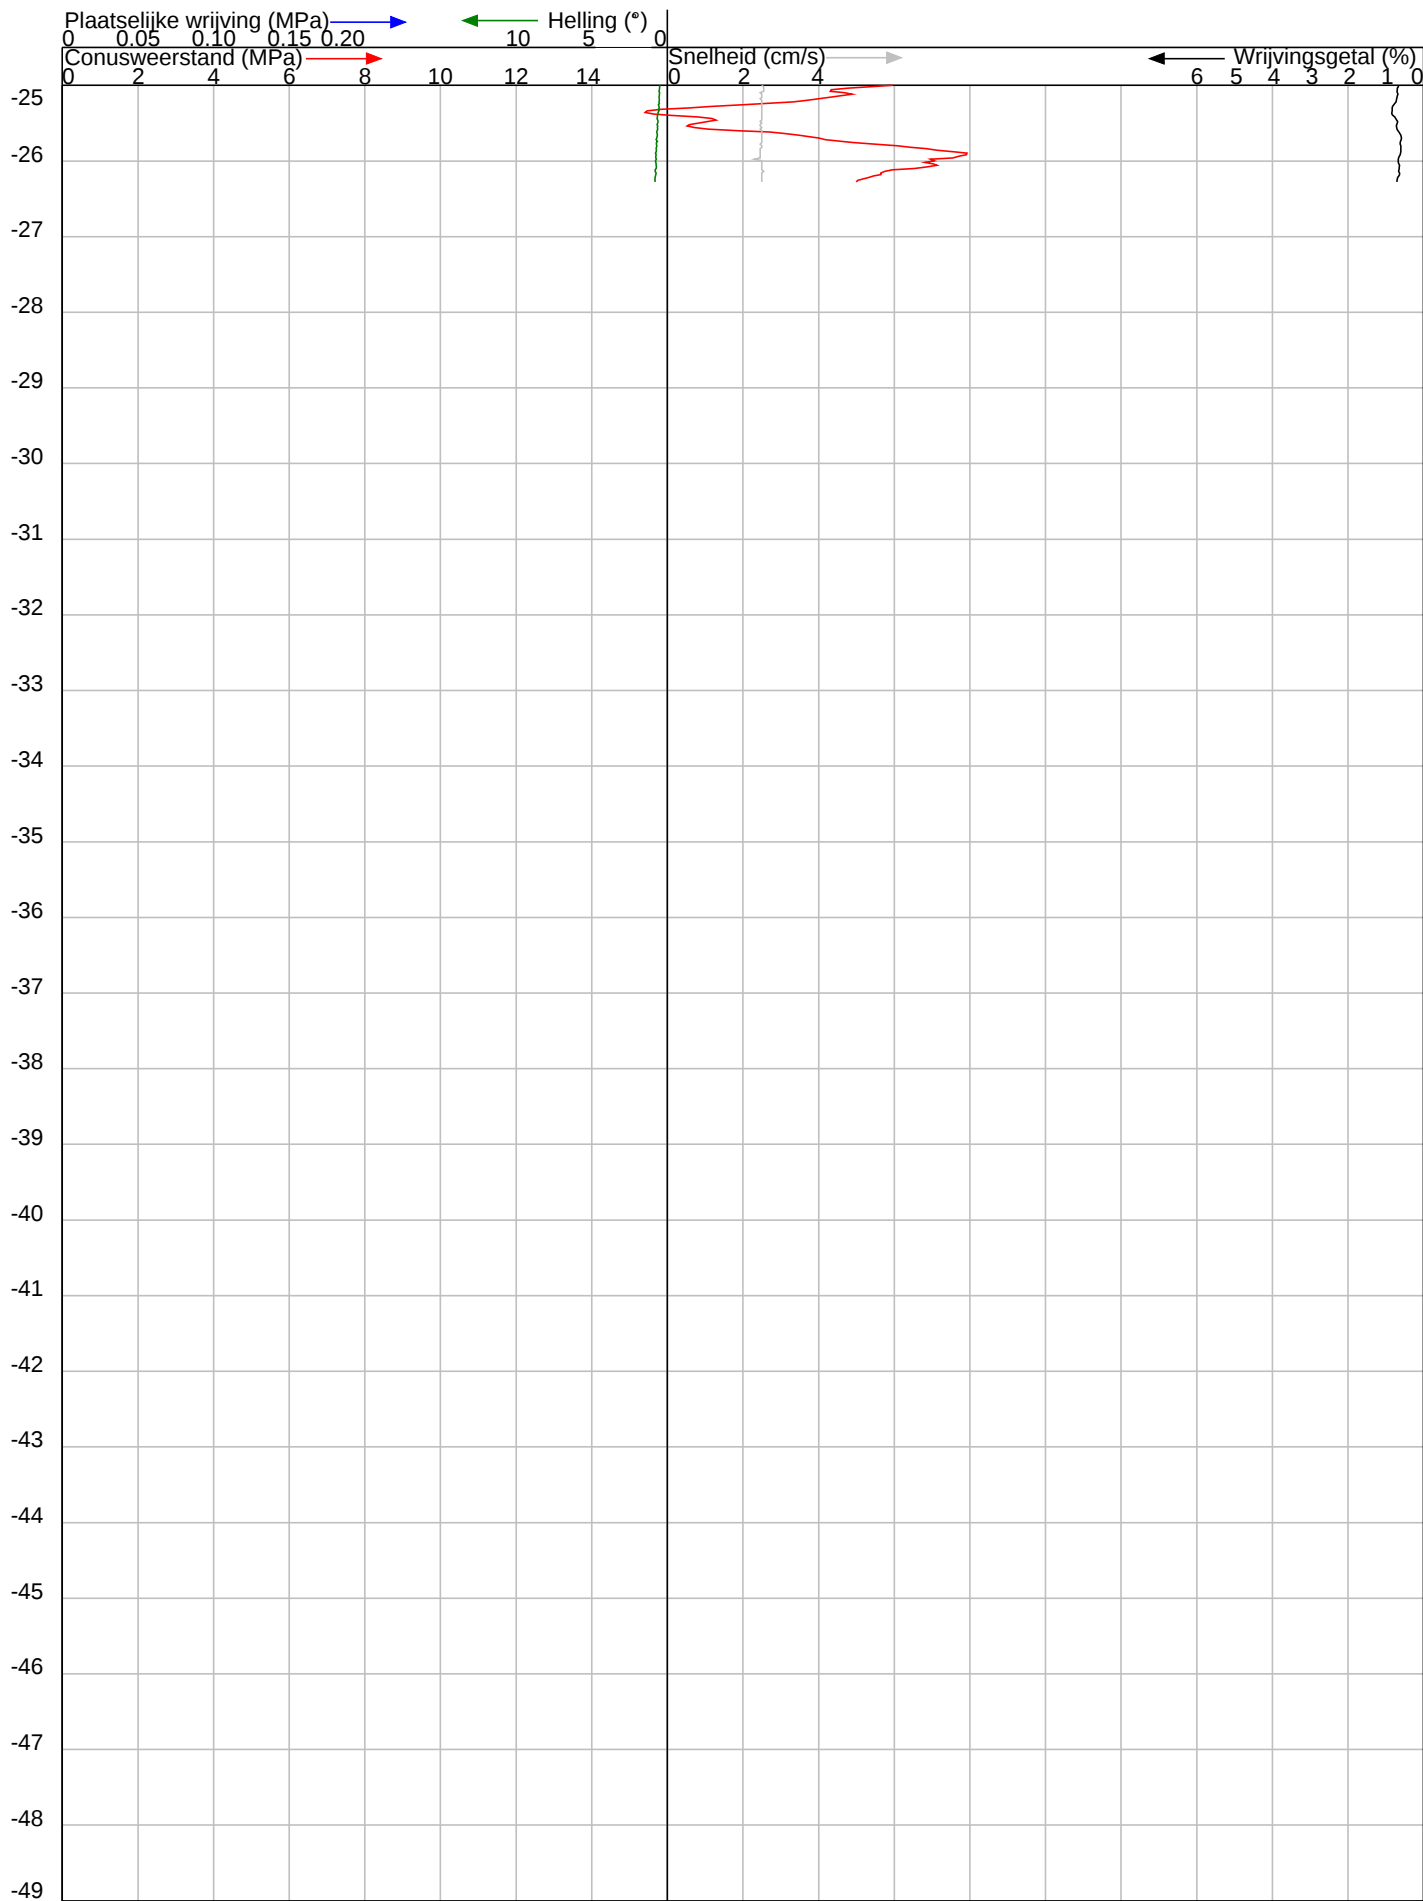


Projectnummer	: 24198	Datum sondering	: 17-10-2024
Numer sondering	: 14	Conustype en nummer	: I-CFXY-15 230118
Hoogte t.o.v. NAP (m.)	: -1.28	Sondeernorm	: NEN-ISO-22746-1 klasse 2
Coördinaten (RD)	: 126229.02 504434.99		
Locatie	: N244 / Salvador Allendelaan, Purmerend		
Opdrachtgever	: Gemeente Purmerend		



BEEMSTERBOER
BORINGEN, BEMALINGEN EN SONDERINGEN BV
Agriport 157 - 1775 TA Middenmeer - Tel: 0226-351860 - Fax: 0226-351092
Email: info@beemsterboerbv.com - Internet: www.beemsterboerbv.com

DIEPTE IN METERS T.O.V. NAP

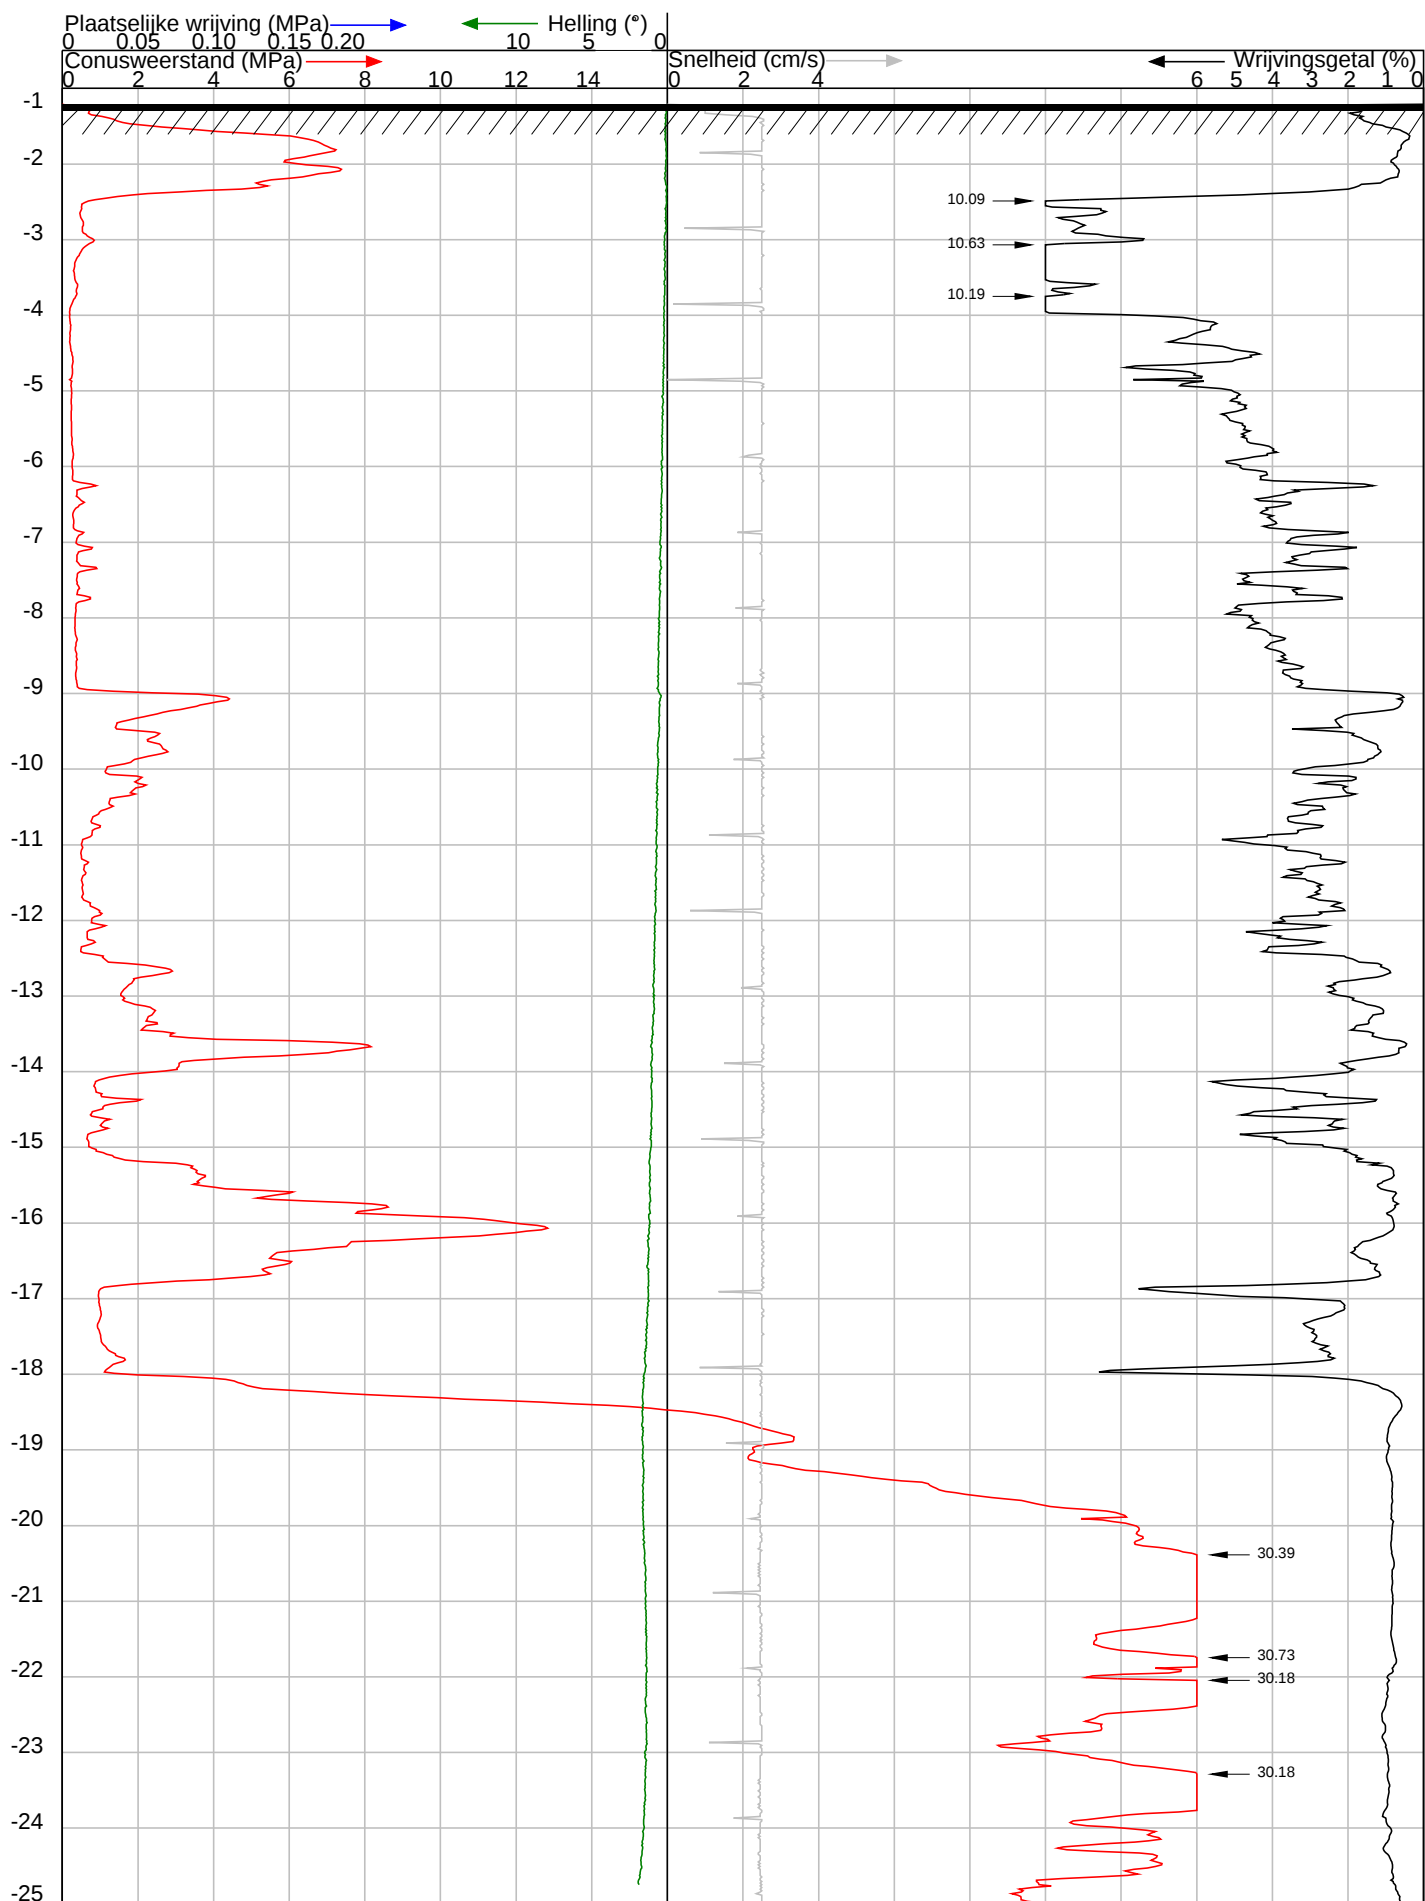

Projectnummer : 24198

Numer sondering : 15

Hoogte t.o.v. NAP (m.) : -1.21

Coördinaten (RD) : 126342.00 504380.02

Locatie : N244 / Salvador Allendelaan, Purmerend

Opdrachtgever : Gemeente Purmerend

Datum sondering : 18-10-2024

Conustype en nummer : I-CFXY-15 230118

Sondeernorm : NEN-ISO-22746-1 klasse 2




B E E M S T E R B O E R

BORINGEN, BEMALINGEN EN SONDERINGEN BV

Agriport 157 - 1775 TA Middenmeer - Tel: 0226-351860 - Fax: 0226-351092
Email: info@beemsterboerbv.com - Internet: www.beemsterboerbv.com

DIEPTE IN METERS T.O.V. NAP

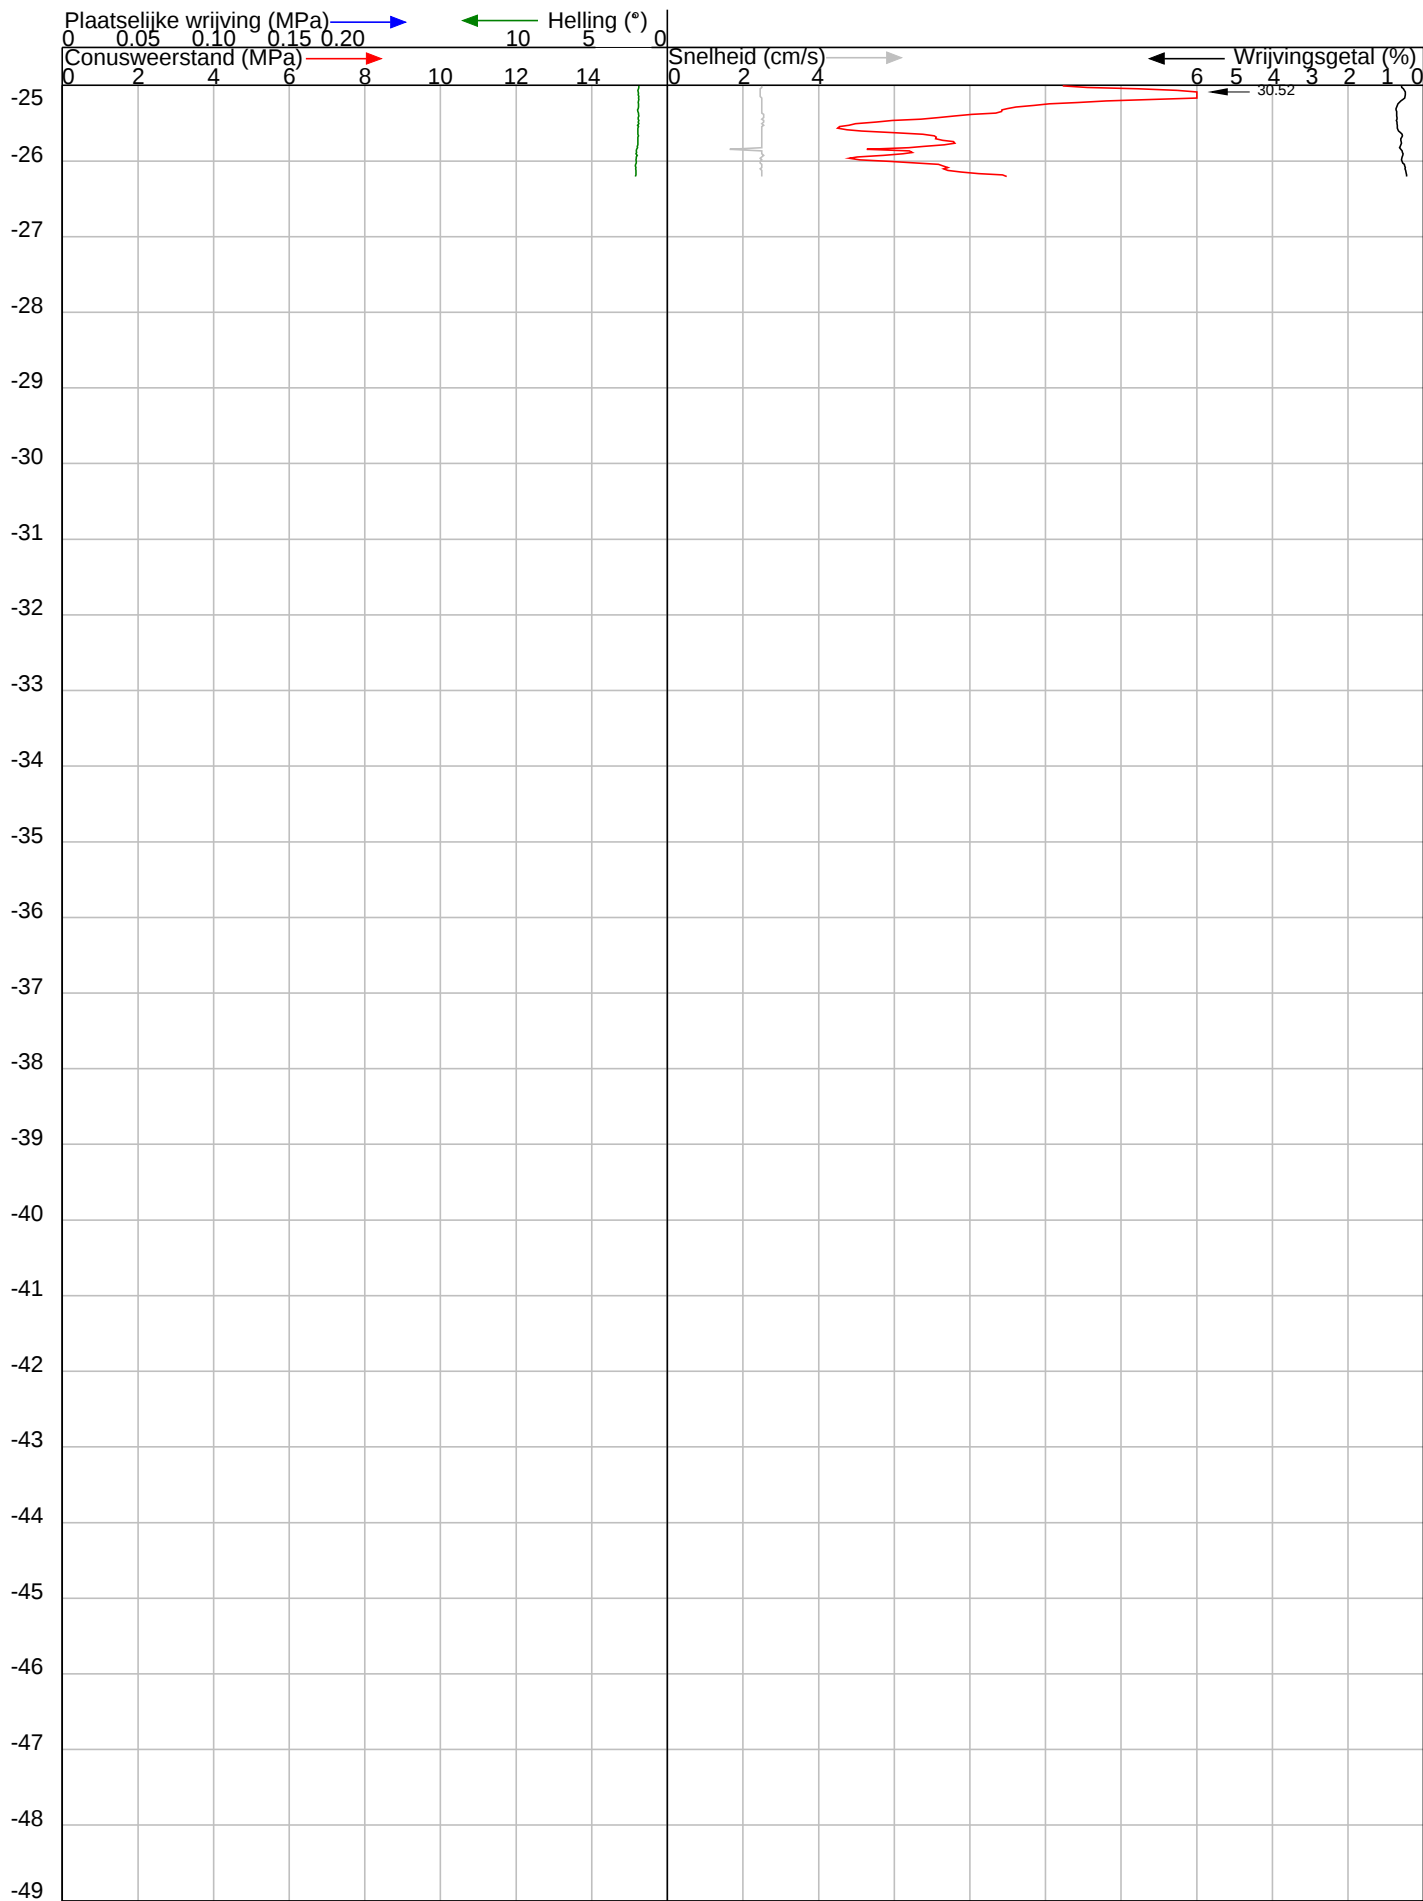


Projectnummer	: 24198	Datum sondering	: 18-10-2024
Numer sondering	: 15	Conustype en nummer	: I-CFXY-15 230118
Hoogte t.o.v. NAP (m.)	: -1.21	Sondeernorm	: NEN-ISO-22746-1 klasse 2
Coördinaten (RD)	: 126342.00 504380.02		
Locatie	: N244 / Salvador Allendelaan, Purmerend		
Opdrachtgever	: Gemeente Purmerend		



B E E M S T E R B O E R
BORINGEN, BEMALINGEN EN SONDERINGEN BV
Agriport 157 - 1775 TA Middenmeer - Tel: 0226-351860 - Fax: 0226-351092
Email: info@beemsterboerbv.com - Internet: www.beemsterboerbv.com

DIEPTE IN METERS T.O.V. NAP

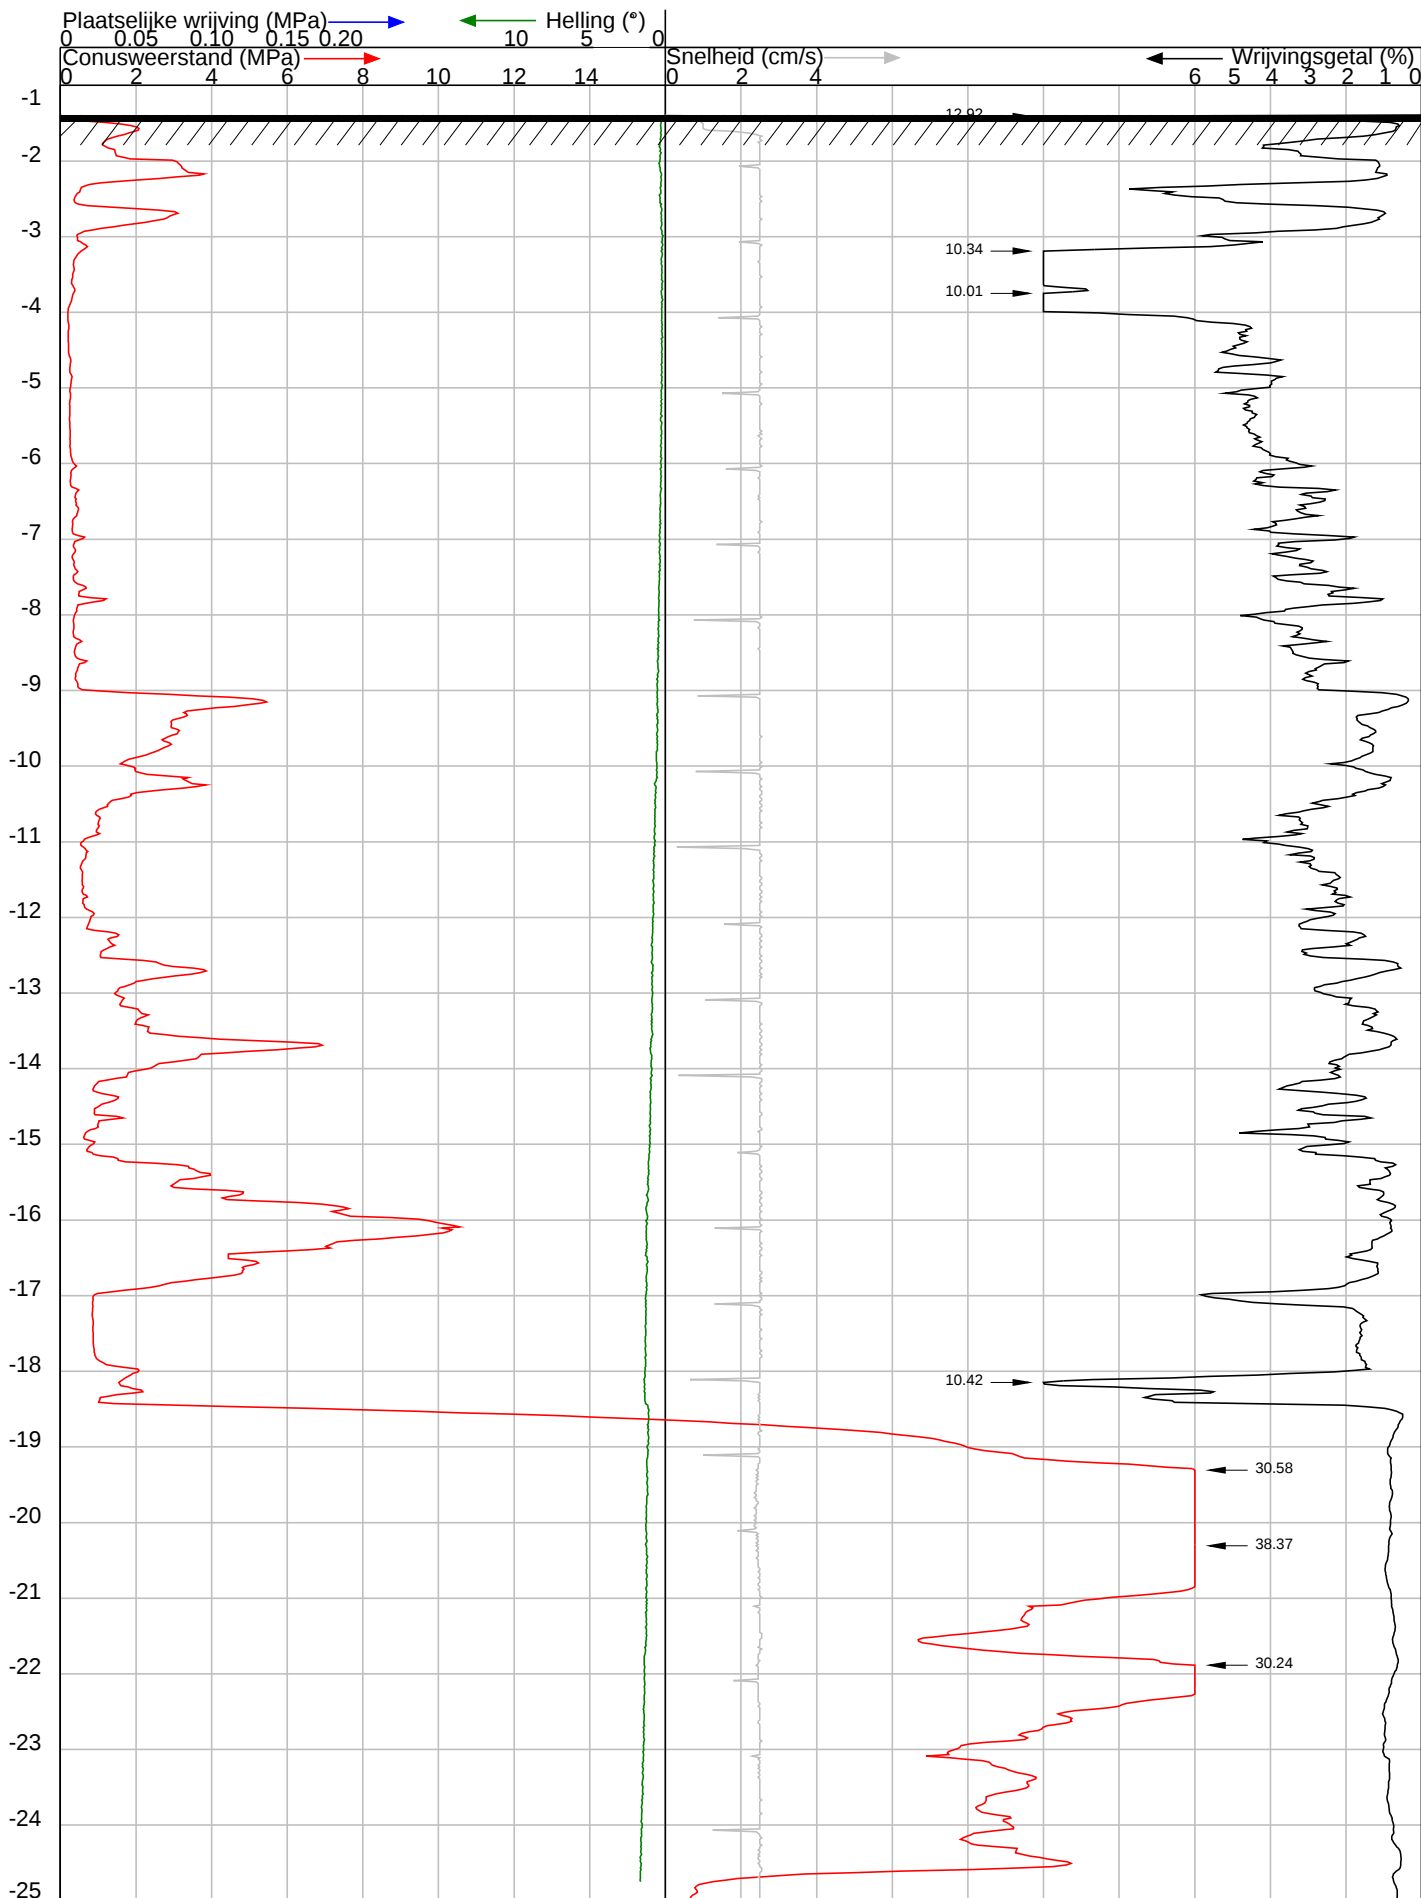


Projectnummer	: 24198	Datum sondering	: 18-10-2024
Numer sondering	: 16	Conustype en nummer	: I-CFXY-15 230118
Hoogte t.o.v. NAP (m.)	: -1.39	Sondeernorm	: NEN-ISO-22746-1 klasse 2
Coördinaten (RD)	: 126310.01 504386.99		
Locatie	: N244 / Salvador Allendelaan, Purmerend		
Opdrachtgever	: Gemeente Purmerend		



B E E M S T E R B O E R
BORINGEN, BEMALINGEN EN SONDERINGEN BV
Agriport 157 - 1775 TA Middenmeer - Tel: 0226-351860 - Fax: 0226-351092
Email: info@beemsterboerbv.com - Internet: www.beemsterboerbv.com


DIEPTE IN METERS T.O.V. NAP

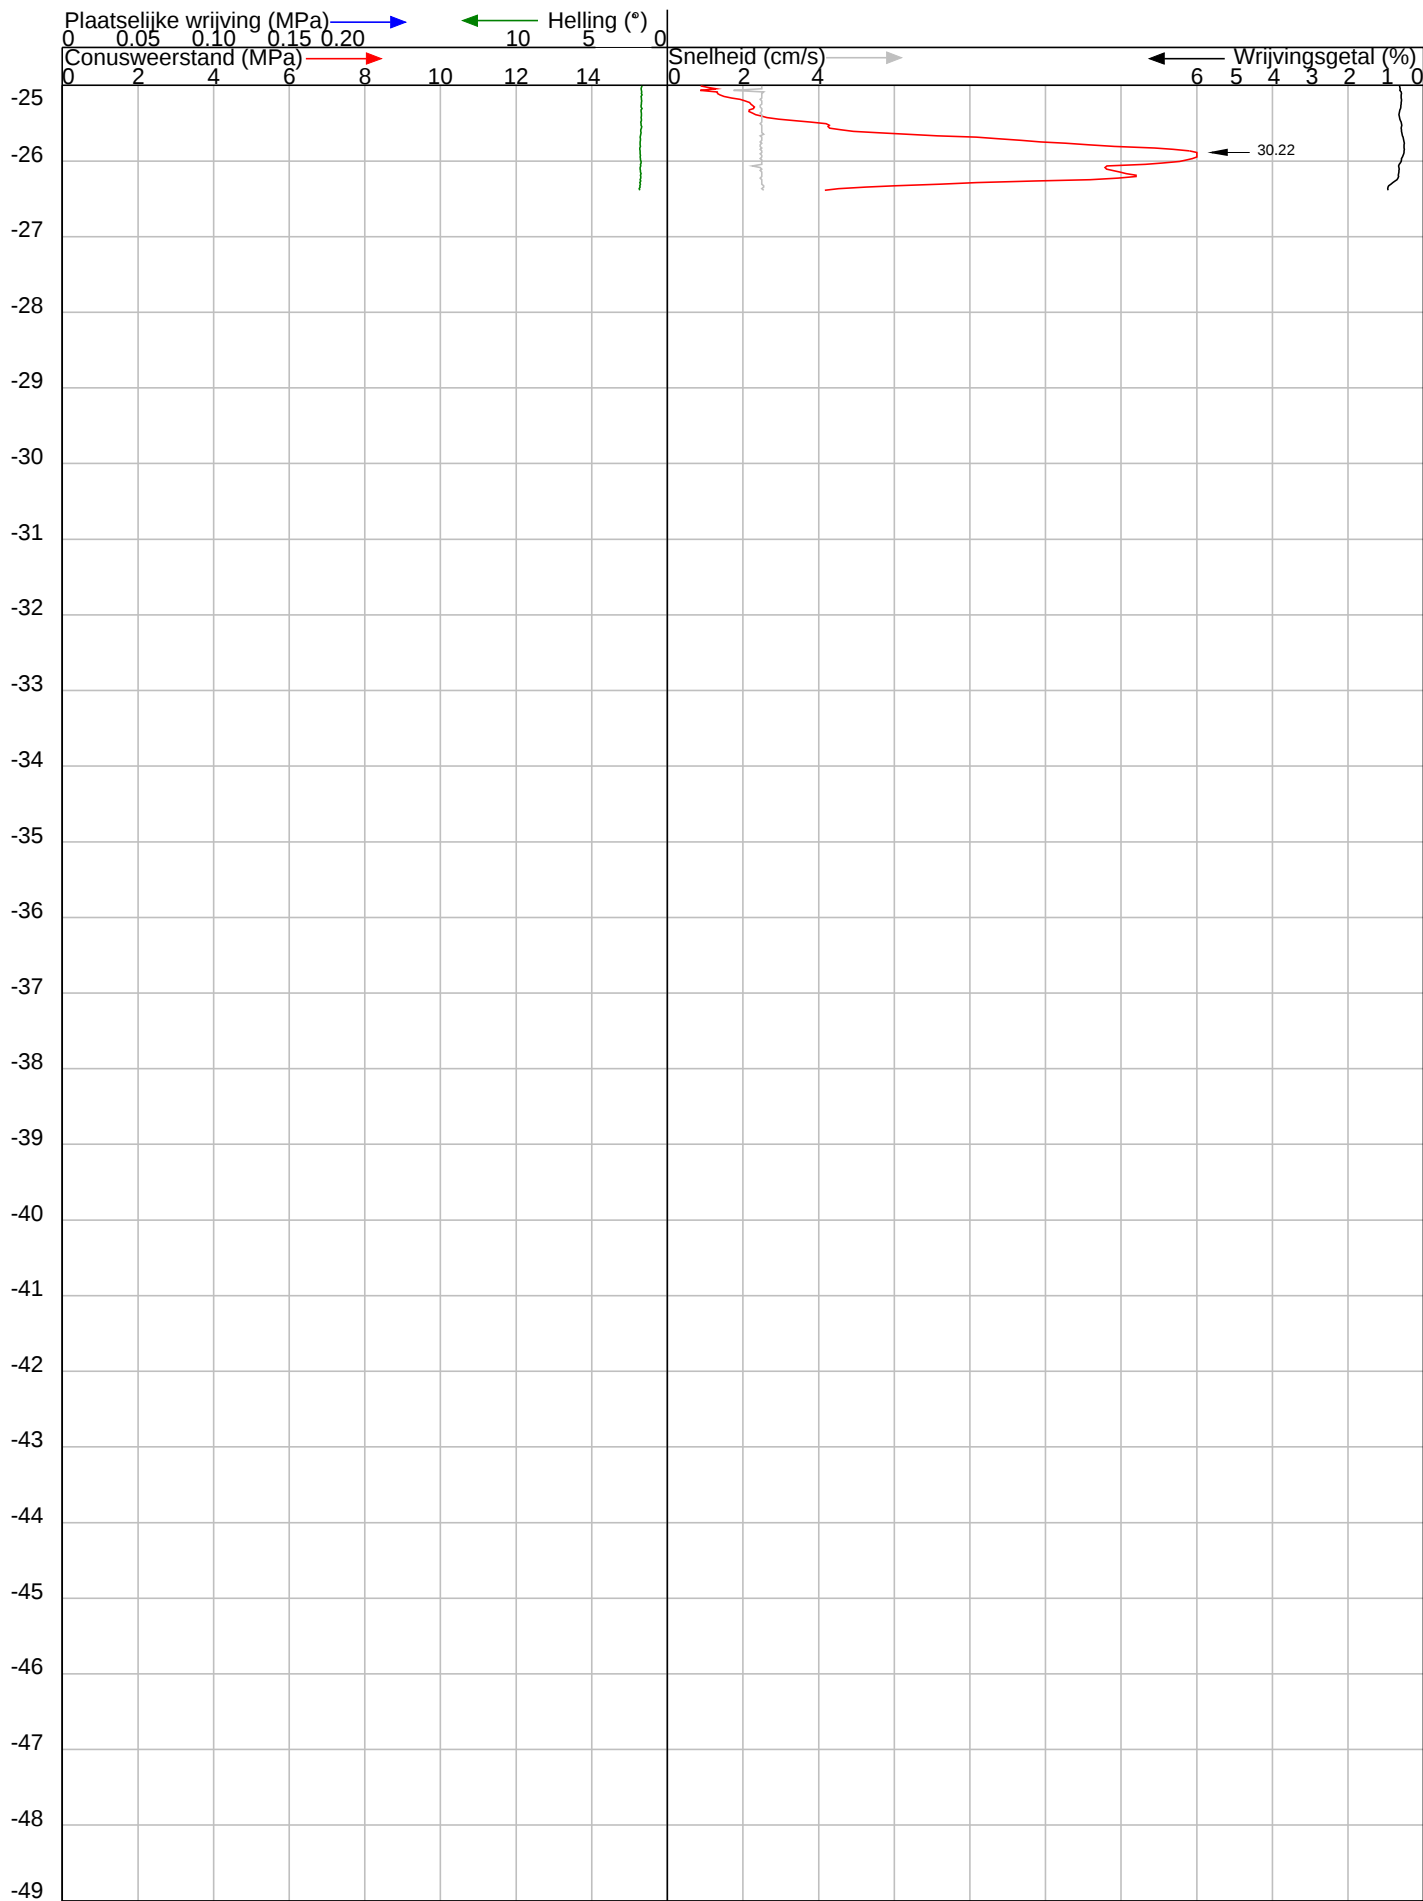

Projectnummer	: 24198	Datum sondering	: 18-10-2024
Numer sondering	: 16	Conustype en nummer	: I-CFXY-15 230118
Hoogte t.o.v. NAP (m.)	: -1.39	Sondeernorm	: NEN-ISO-22746-1 klasse 2
Coördinaten (RD)	: 126310.01 504386.99		
Locatie	: N244 / Salvador Allendelaan, Purmerend		
Opdrachtgever	: Gemeente Purmerend		



B E E M S T E R B O E R
BORINGEN, BEMALINGEN EN SONDERINGEN BV
Agriport 157 - 1775 TA Middenmeer - Tel: 0226-351860 - Fax: 0226-351092
Email: info@beemsterboerbv.com - Internet: www.beemsterboerbv.com

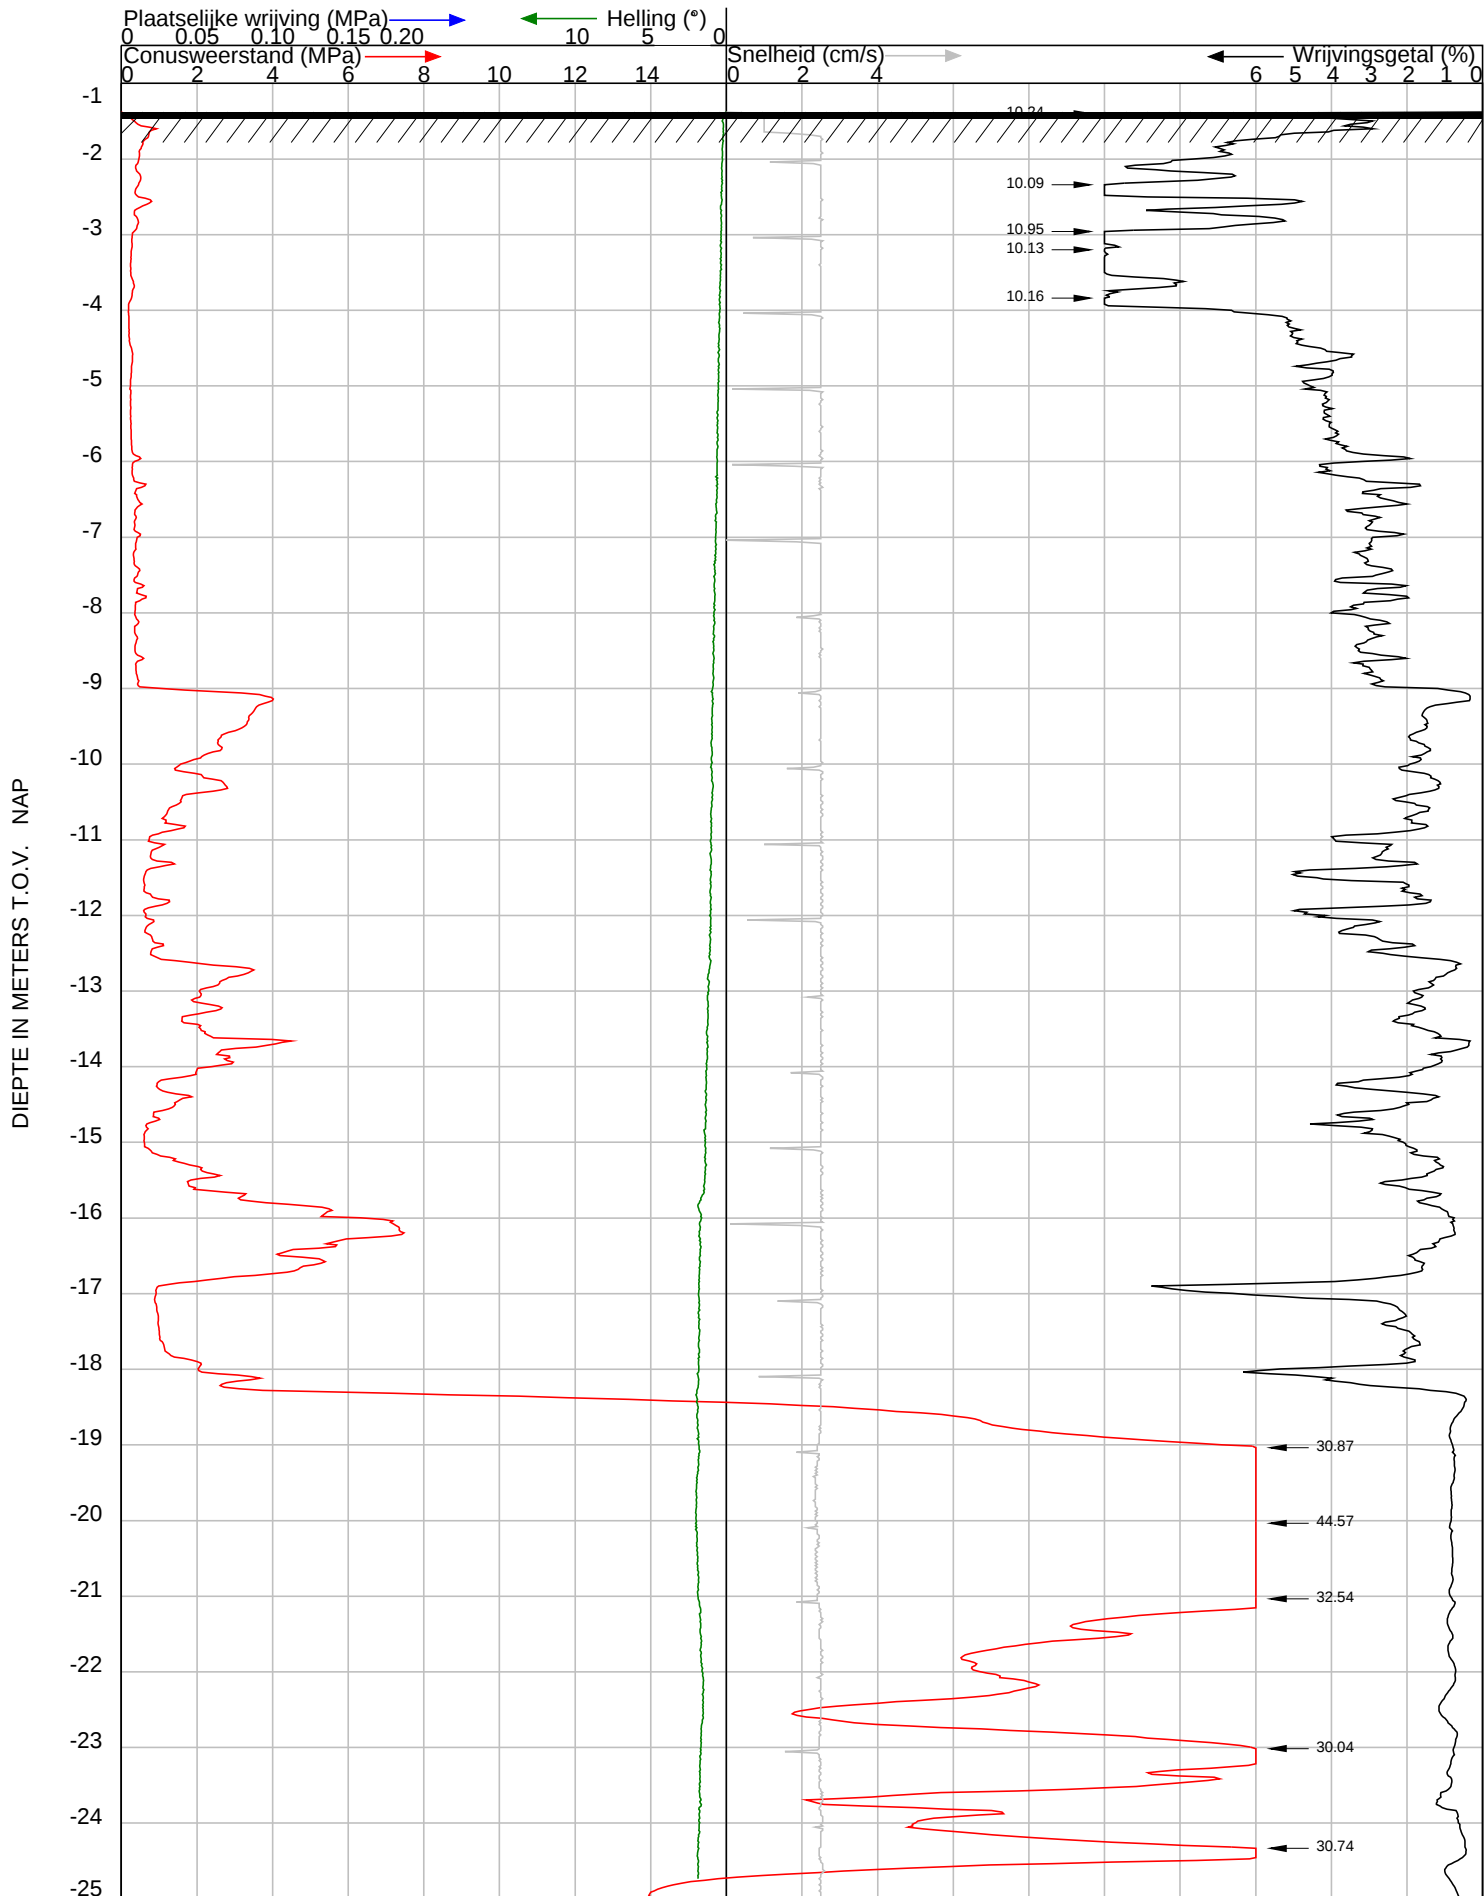

Projectnummer : 24198

Numer sondering : 17

Hoogte t.o.v. NAP (m.) : -1.38

Coördinaten (RD) : 126294.00 504394.01

Locatie : N244 / Salvador Allendelaan, Purmerend

Opdrachtgever : Gemeente Purmerend

Datum sondering : 18-10-2024

Conustype en nummer : I-CFXY-15 230118

Sondeernorm : NEN-ISO-22746-1 klasse 2




B E E M S T E R B O E R

BORINGEN, BEMALINGEN EN SONDERINGEN BV

Agriport 157 - 1775 TA Middenmeer - Tel: 0226-351860 - Fax: 0226-351092
Email: info@beemsterboerbv.com - Internet: www.beemsterboerbv.com

DIEPTE IN METERS T.O.V. NAP

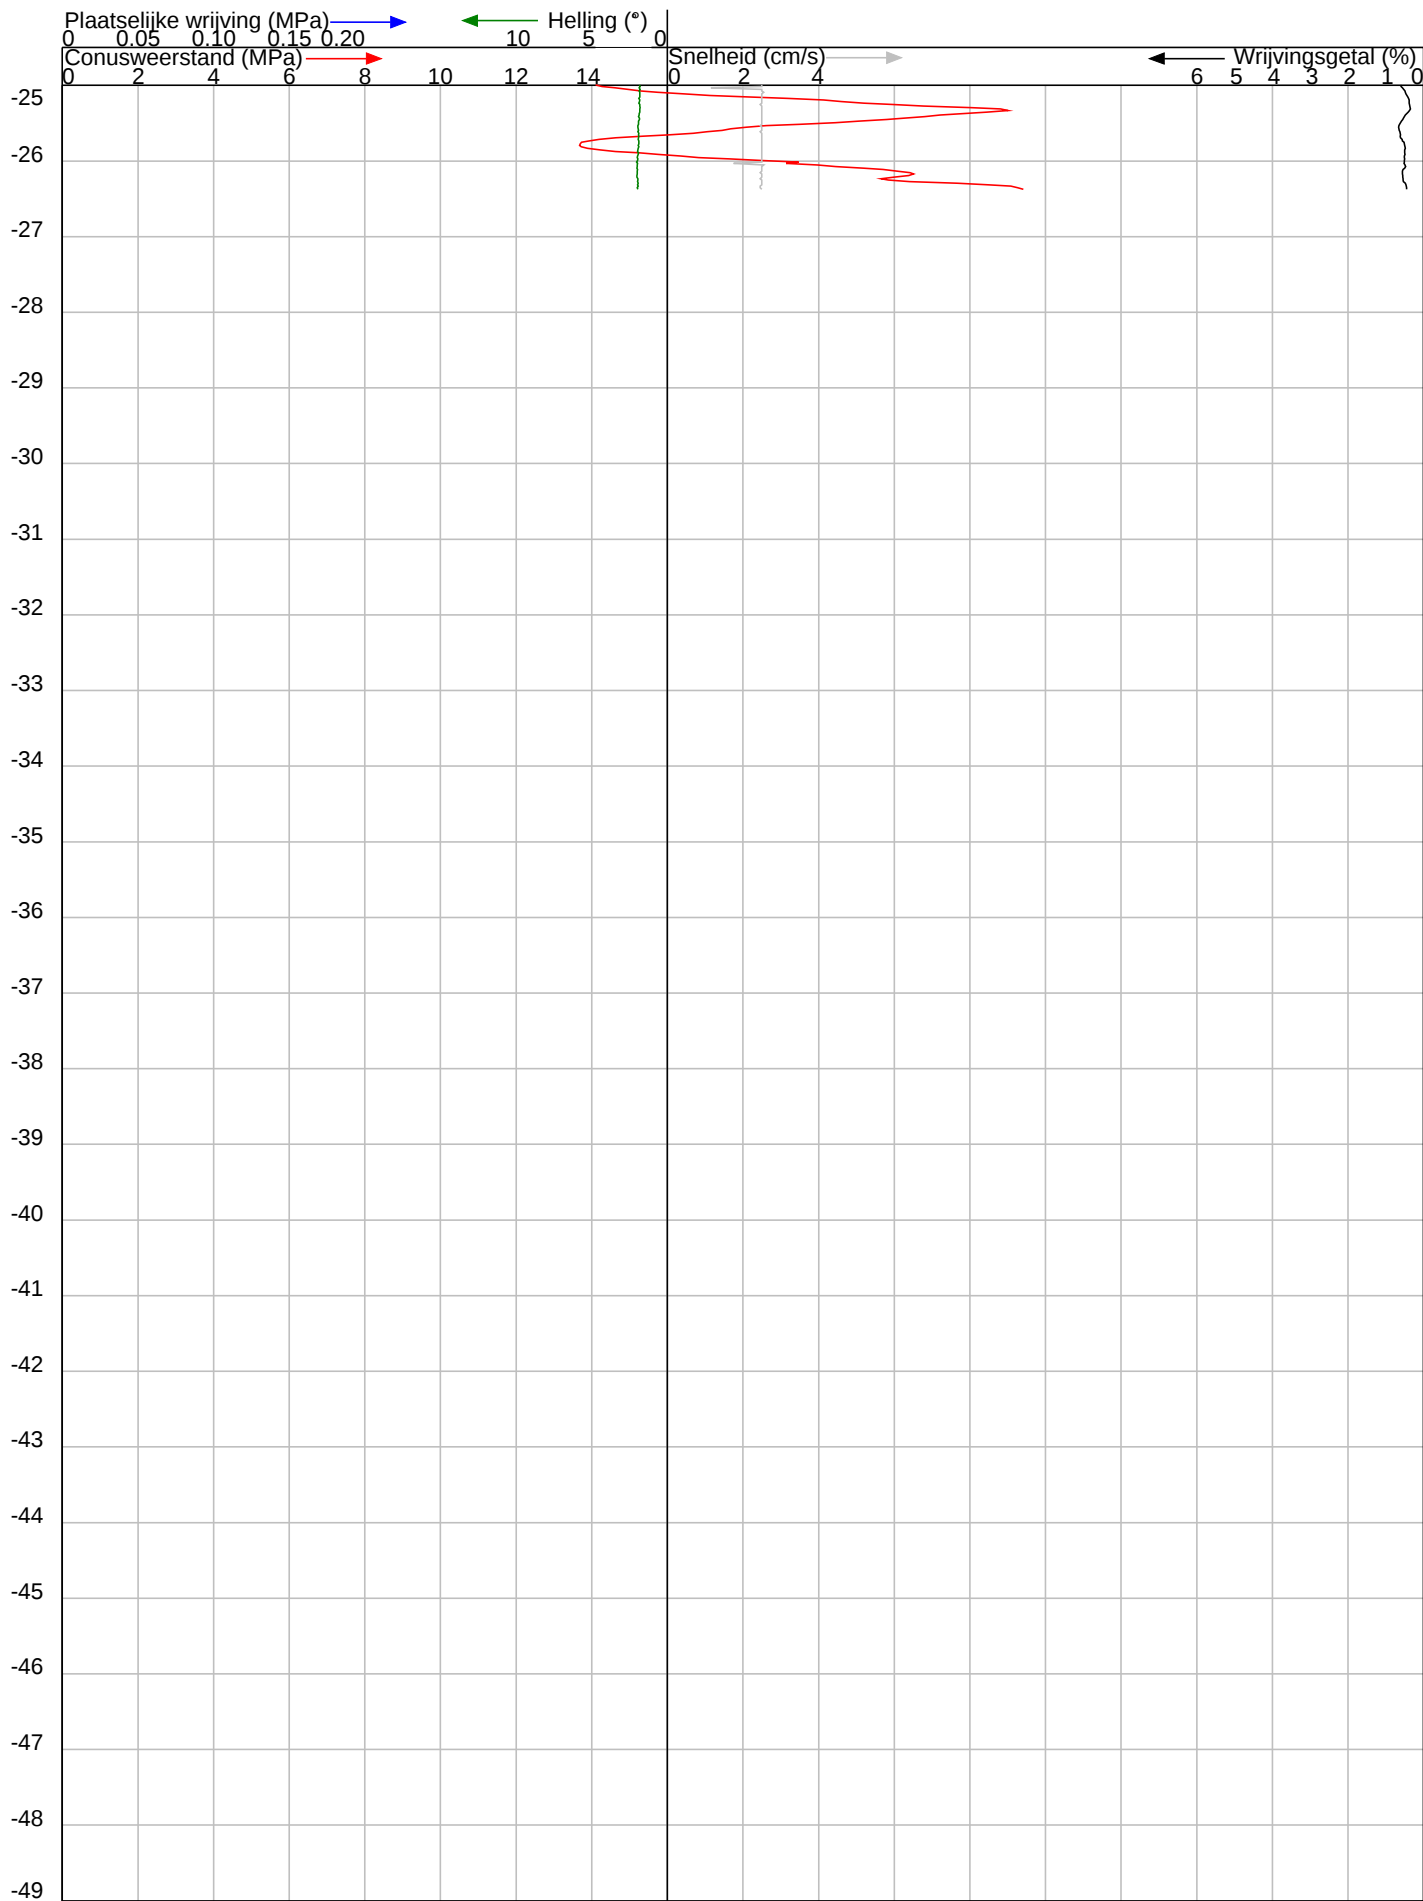


Projectnummer	: 24198	Datum sondering	: 18-10-2024
Numer sondering	: 17	Conustype en nummer	: I-CFXY-15 230118
Hoogte t.o.v. NAP (m.)	: -1.38	Sondeernorm	: NEN-ISO-22746-1 klasse 2
Coördinaten (RD)	: 126294.00 504394.01		
Locatie	: N244 / Salvador Allendelaan, Purmerend		
Opdrachtgever	: Gemeente Purmerend		



B E E M S T E R B O E R
BORINGEN, BEMALINGEN EN SONDERINGEN BV
Agriport 157 - 1775 TA Middenmeer - Tel: 0226-351860 - Fax: 0226-351092
Email: info@beemsterboerbv.com - Internet: www.beemsterboerbv.com

DIEPTE IN METERS T.O.V. NAP

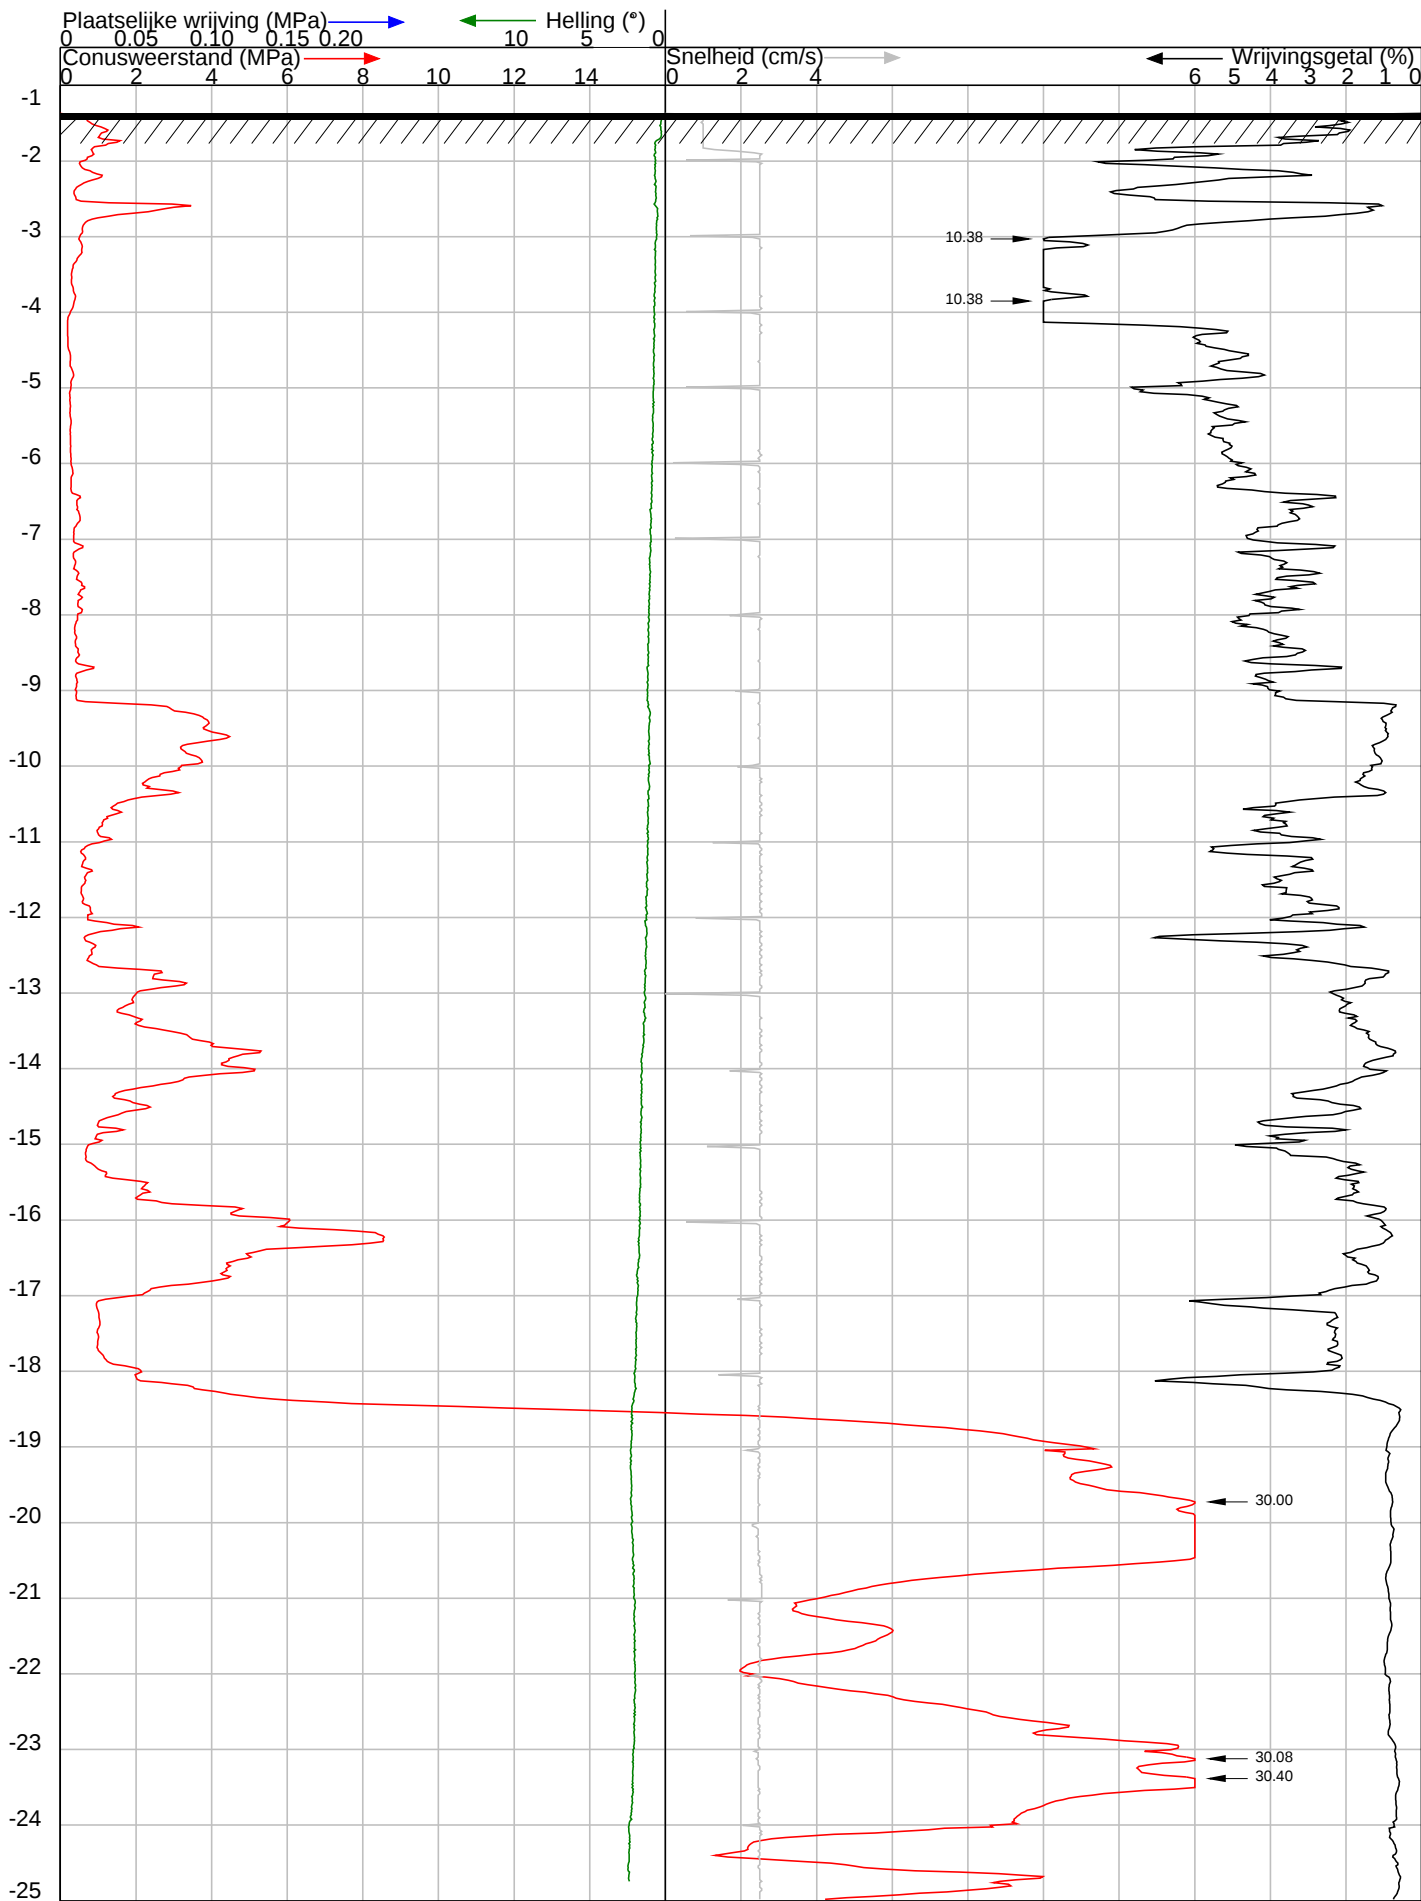


Projectnummer	: 24198	Datum sondering	: 18-10-2024
Numer sondering	: 18	Conustype en nummer	: I-CFXY-15 230118
Hoogte t.o.v. NAP (m.)	: -1.37	Sondeernorm	: NEN-ISO-22746-1 klasse 2
Coördinaten (RD)	: 126271.00 504406.00		
Locatie	: N244 / Salvador Allendelaan, Purmerend		
Opdrachtgever	: Gemeente Purmerend		



B E E M S T E R B O E R
BORINGEN, BEMALINGEN EN SONDERINGEN BV
Agriport 157 - 1775 TA Middenmeer - Tel: 0226-351860 - Fax: 0226-351092
Email: info@beemsterboerbv.com - Internet: www.beemsterboerbv.com

DIEPTE IN METERS T.O.V. NAP

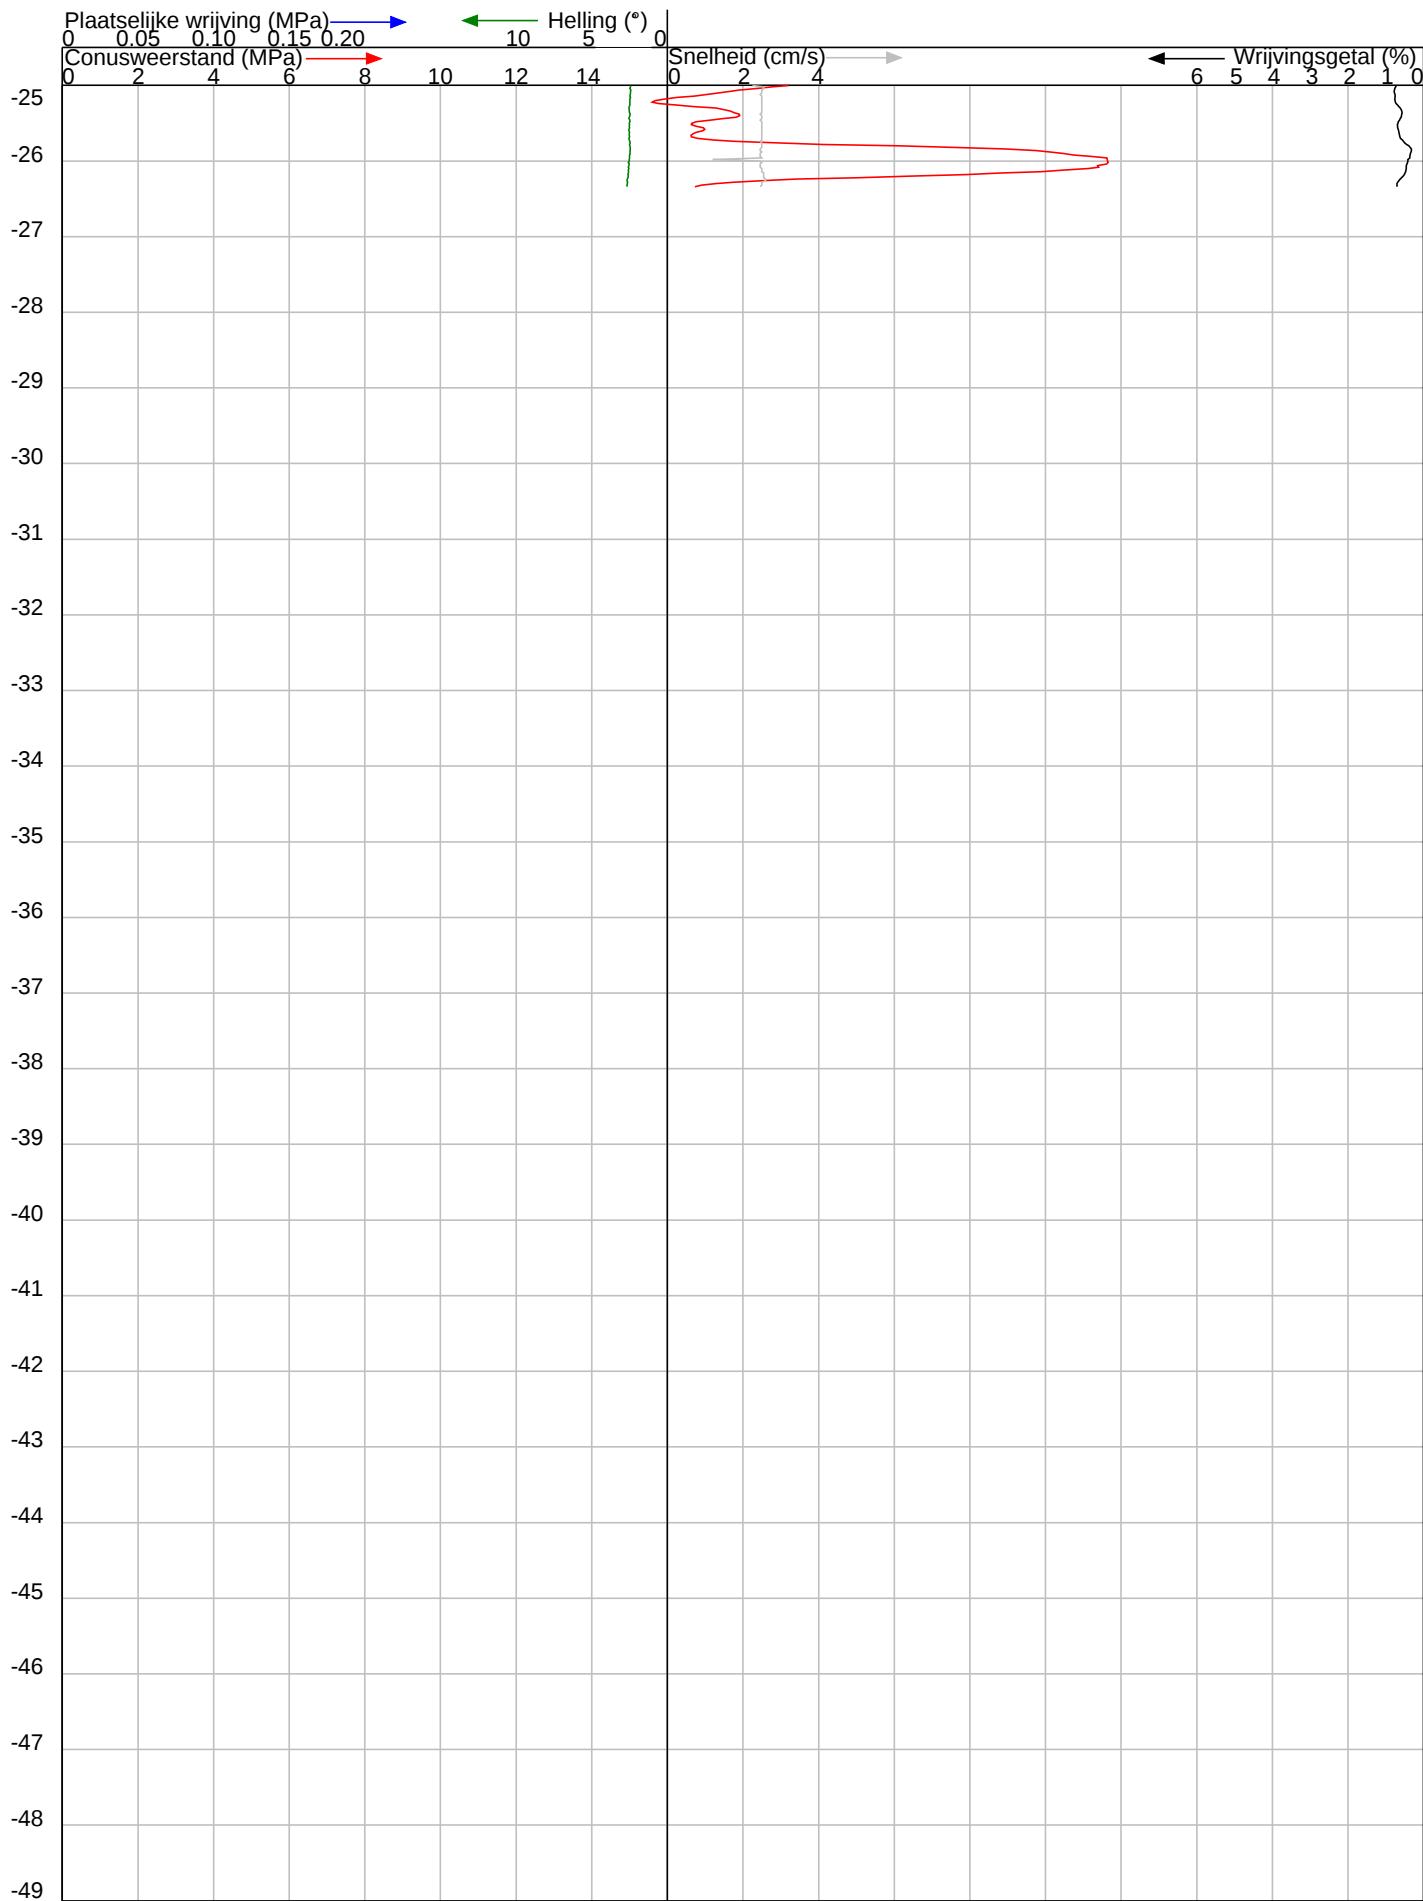

Projectnummer : 24198

Numer sondering : 18

Hoogte t.o.v. NAP (m.) : -1.37

Coördinaten (RD) : 126271.00 504406.00

Locatie : N244 / Salvador Allendelaan, Purmerend

Opdrachtgever : Gemeente Purmerend

Datum sondering : 18-10-2024


Conustype en nummer : I-CFXY-15 230118

Sondeernorm : NEN-ISO-22746-1 klasse 2



B E E M S T E R B O E R
BORINGEN, BEMALINGEN EN SONDERINGEN BV

Agriport 157 - 1775 TA Middenmeer - Tel: 0226-351860 - Fax: 0226-351092
Email: info@beemsterboerbv.com - Internet: www.beemsterboerbv.com

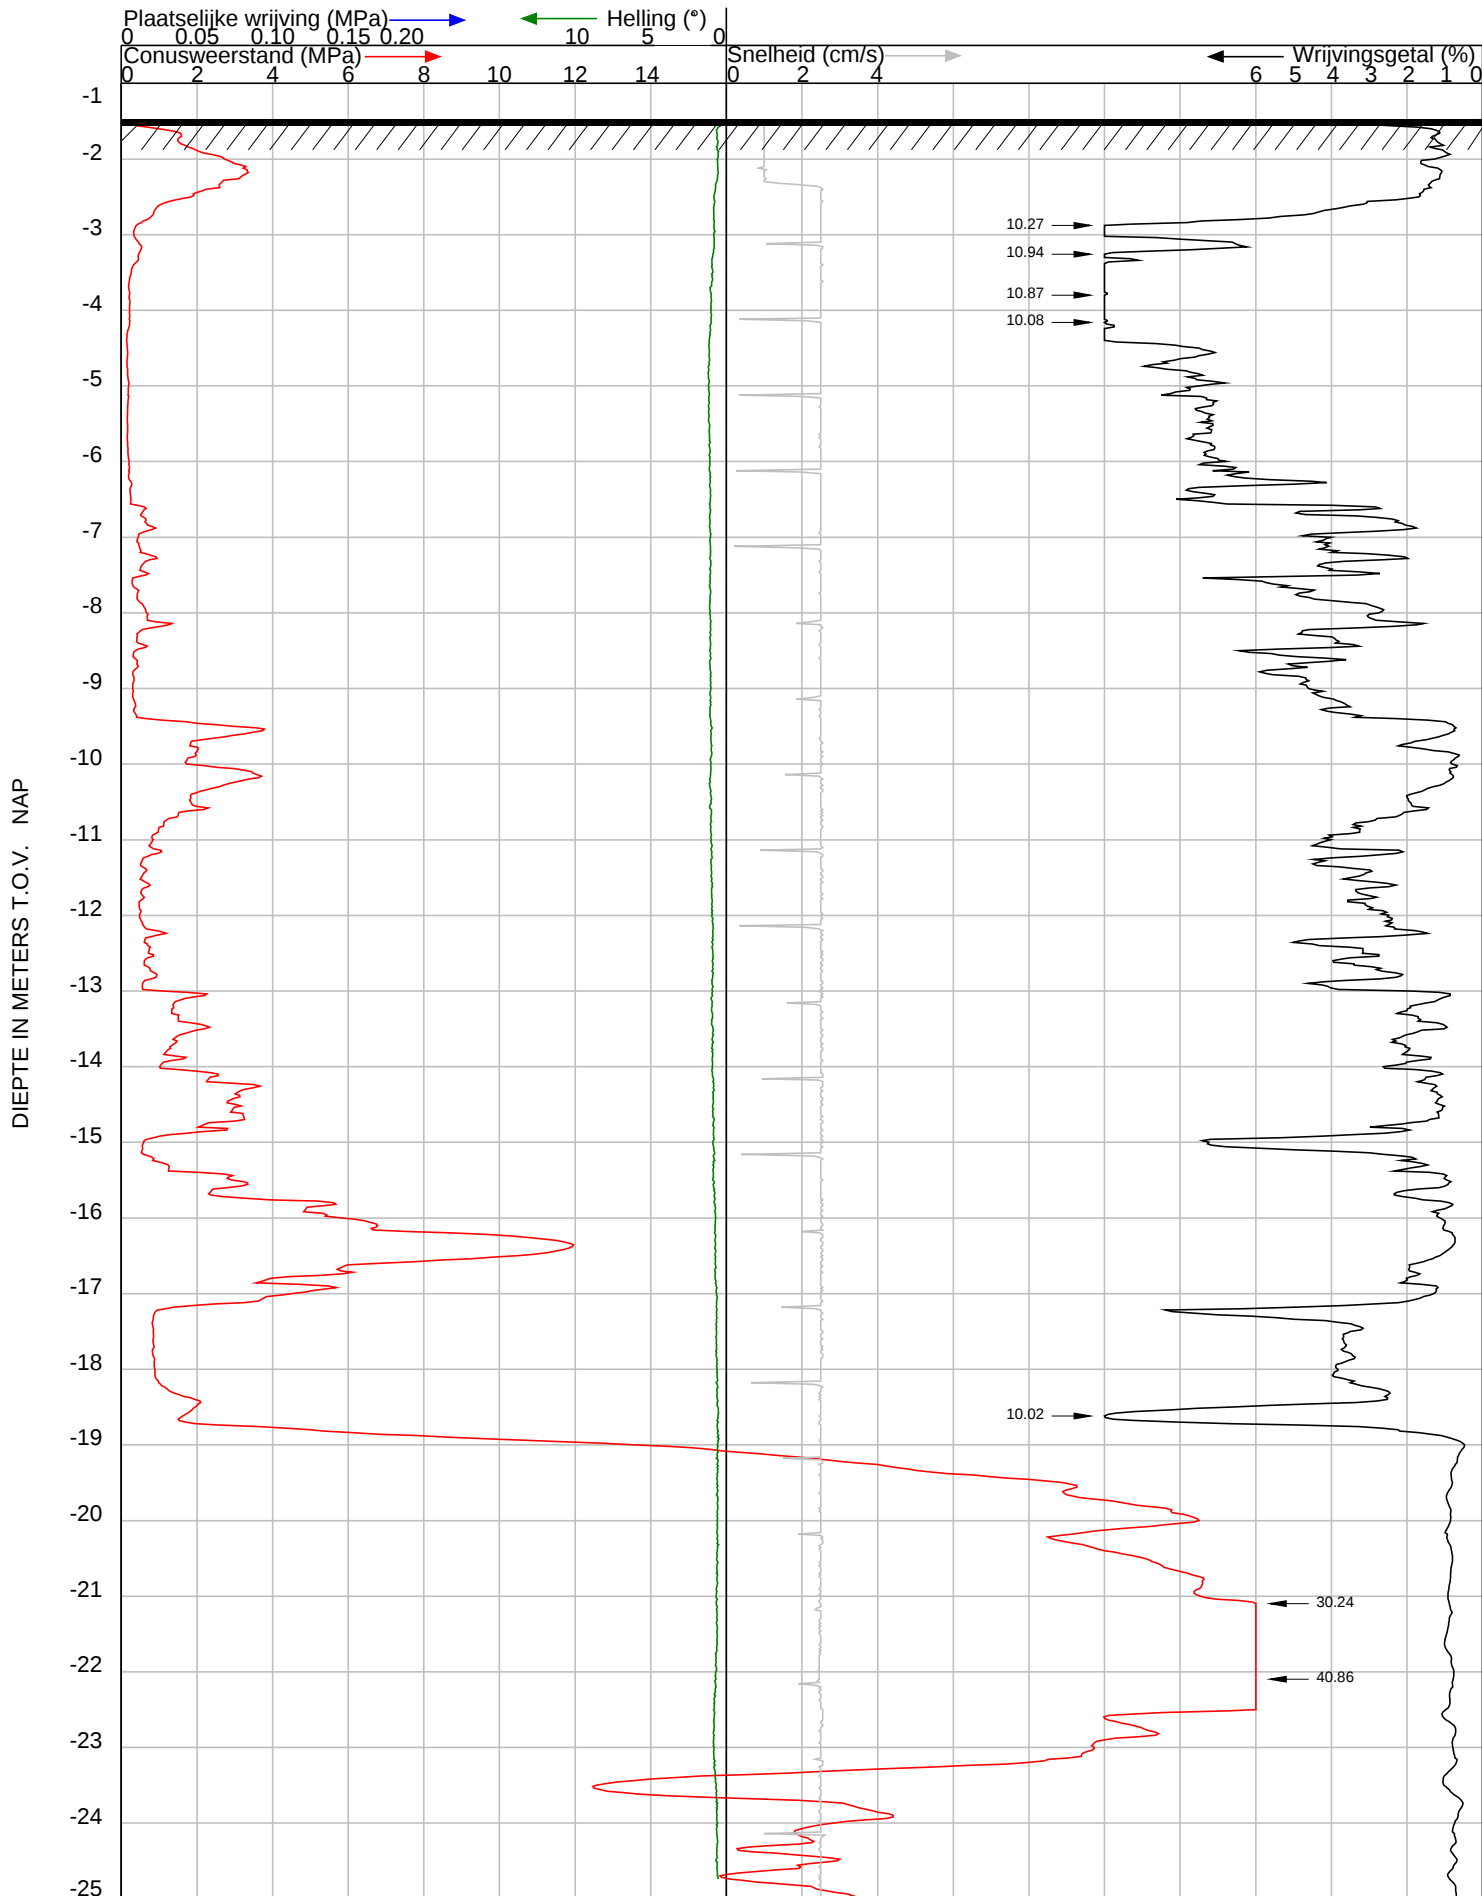

Projectnummer : 24198

Numer sondering : 19

Hoogte t.o.v. NAP (m.) : -1.48

Coördinaten (RD) : 126196.02 504375.98

Locatie : N244 / Salvador Allendelaan, Purmerend

Opdrachtgever : Gemeente Purmerend

Datum sondering : 17-10-2024

Conustype en nummer : I-CFXY-15 230118

Sondeernorm : NEN-ISO-22746-1 klasse 2




B E E M S T E R B O E R

BORINGEN, BEMALINGEN EN SONDERINGEN BV

Agriport 157 - 1775 TA Middenmeer - Tel: 0226-351860 - Fax: 0226-351092
Email: info@beemsterboerbv.com - Internet: www.beemsterboerbv.com

DIEPTE IN METERS T.O.V. NAP

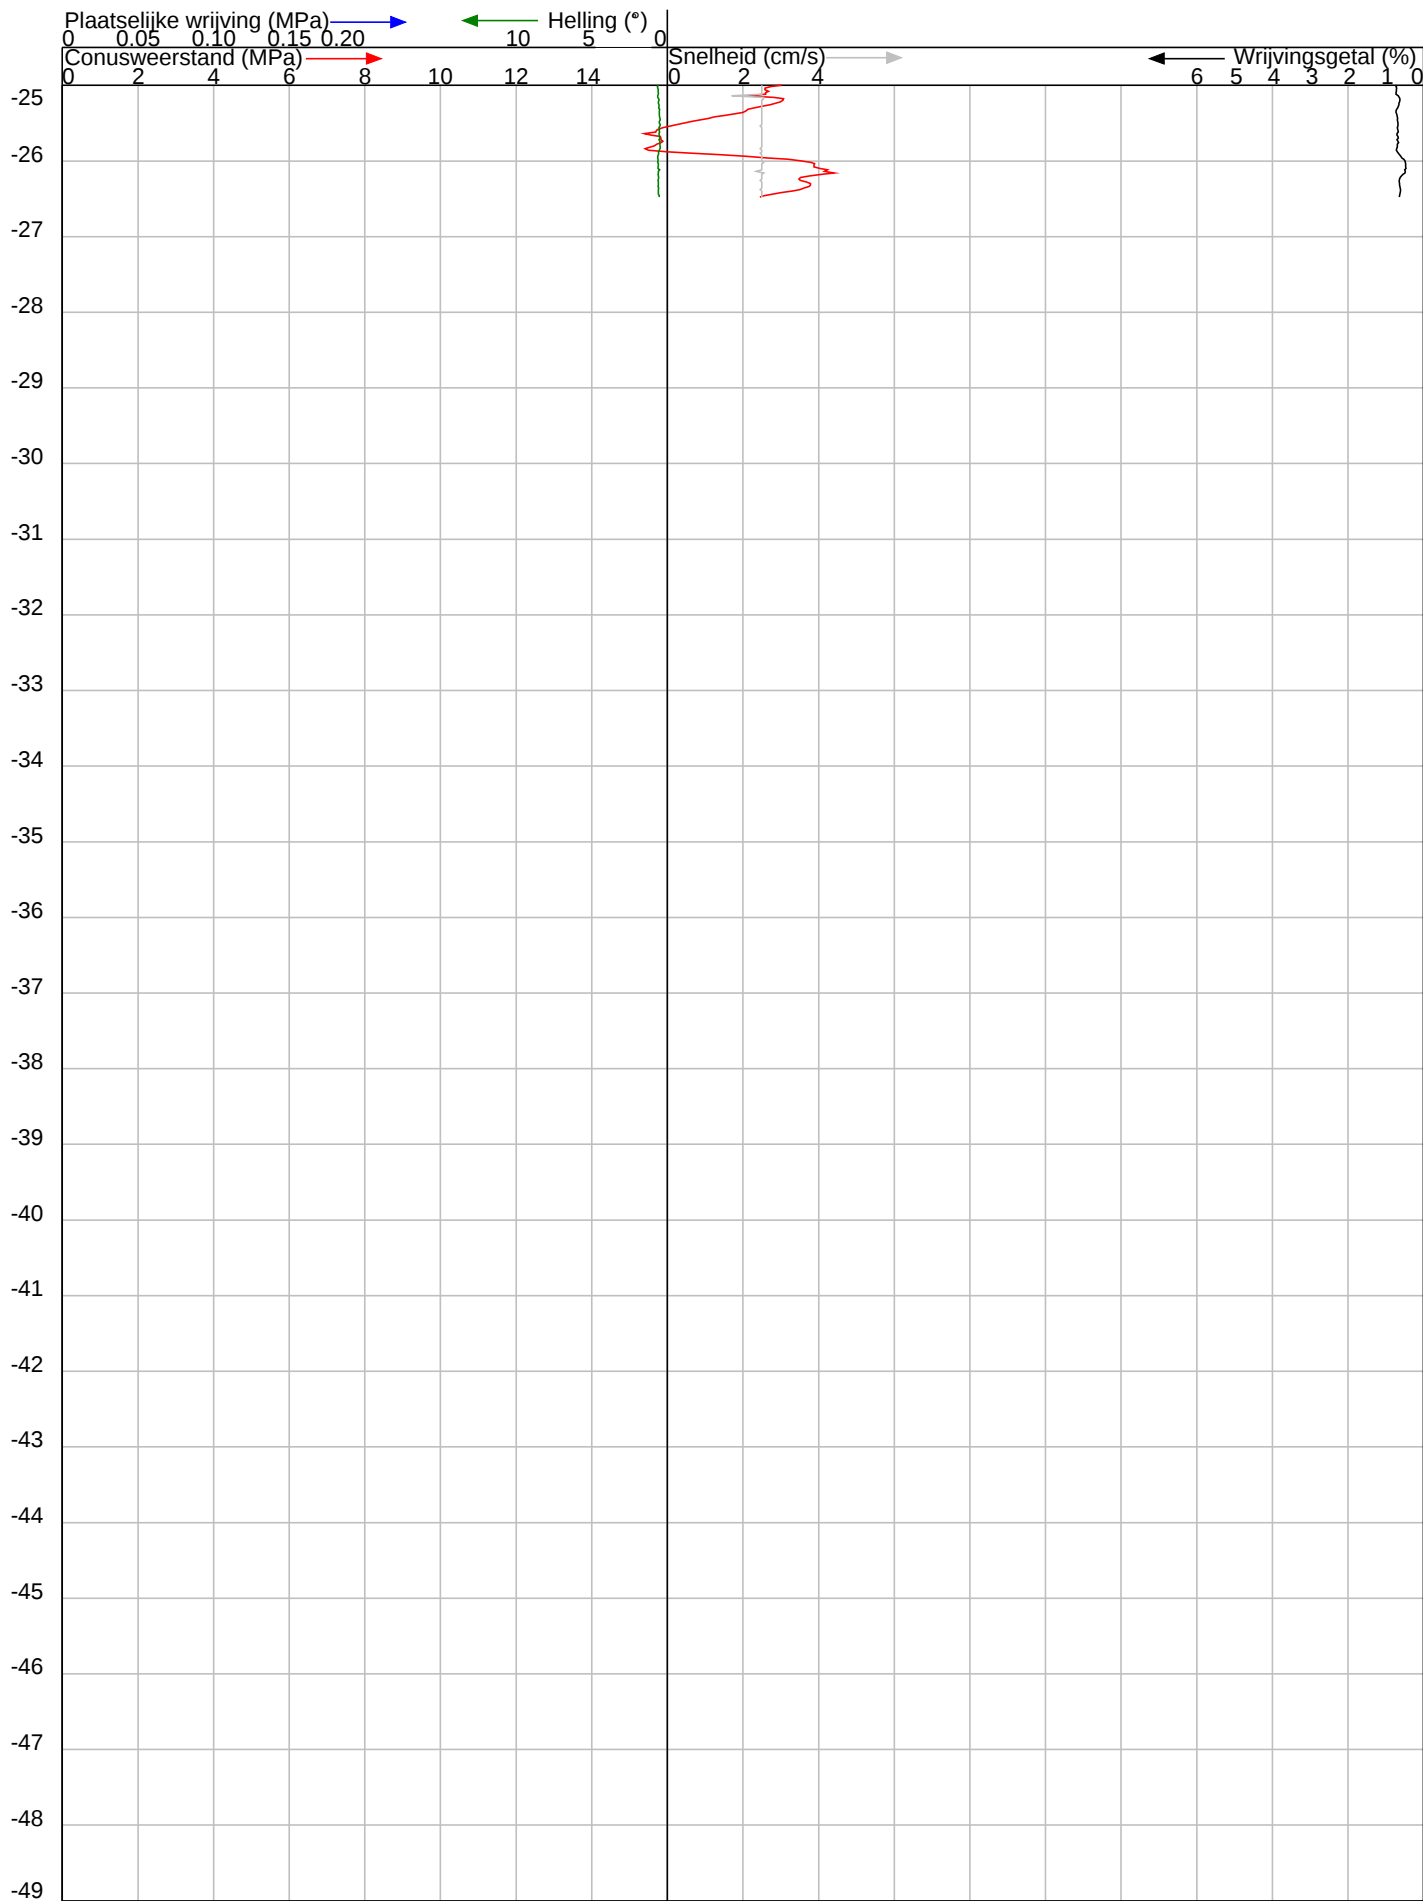

Projectnummer	: 24198	Datum sondering	: 17-10-2024
Numer sondering	: 19	Conustype en nummer	: I-CFXY-15 230118
Hoogte t.o.v. NAP (m.)	: -1.48	Sondeernorm	: NEN-ISO-22746-1 klasse 2
Coördinaten (RD)	: 126196.02 504375.98		
Locatie	: N244 / Salvador Allendelaan, Purmerend		
Opdrachtgever	: Gemeente Purmerend		



B E E M S T E R B O E R
BORINGEN, BEMALINGEN EN SONDERINGEN BV
Agriport 157 - 1775 TA Middenmeer - Tel: 0226-351860 - Fax: 0226-351092
Email: info@beemsterboerbv.com - Internet: www.beemsterboerbv.com