


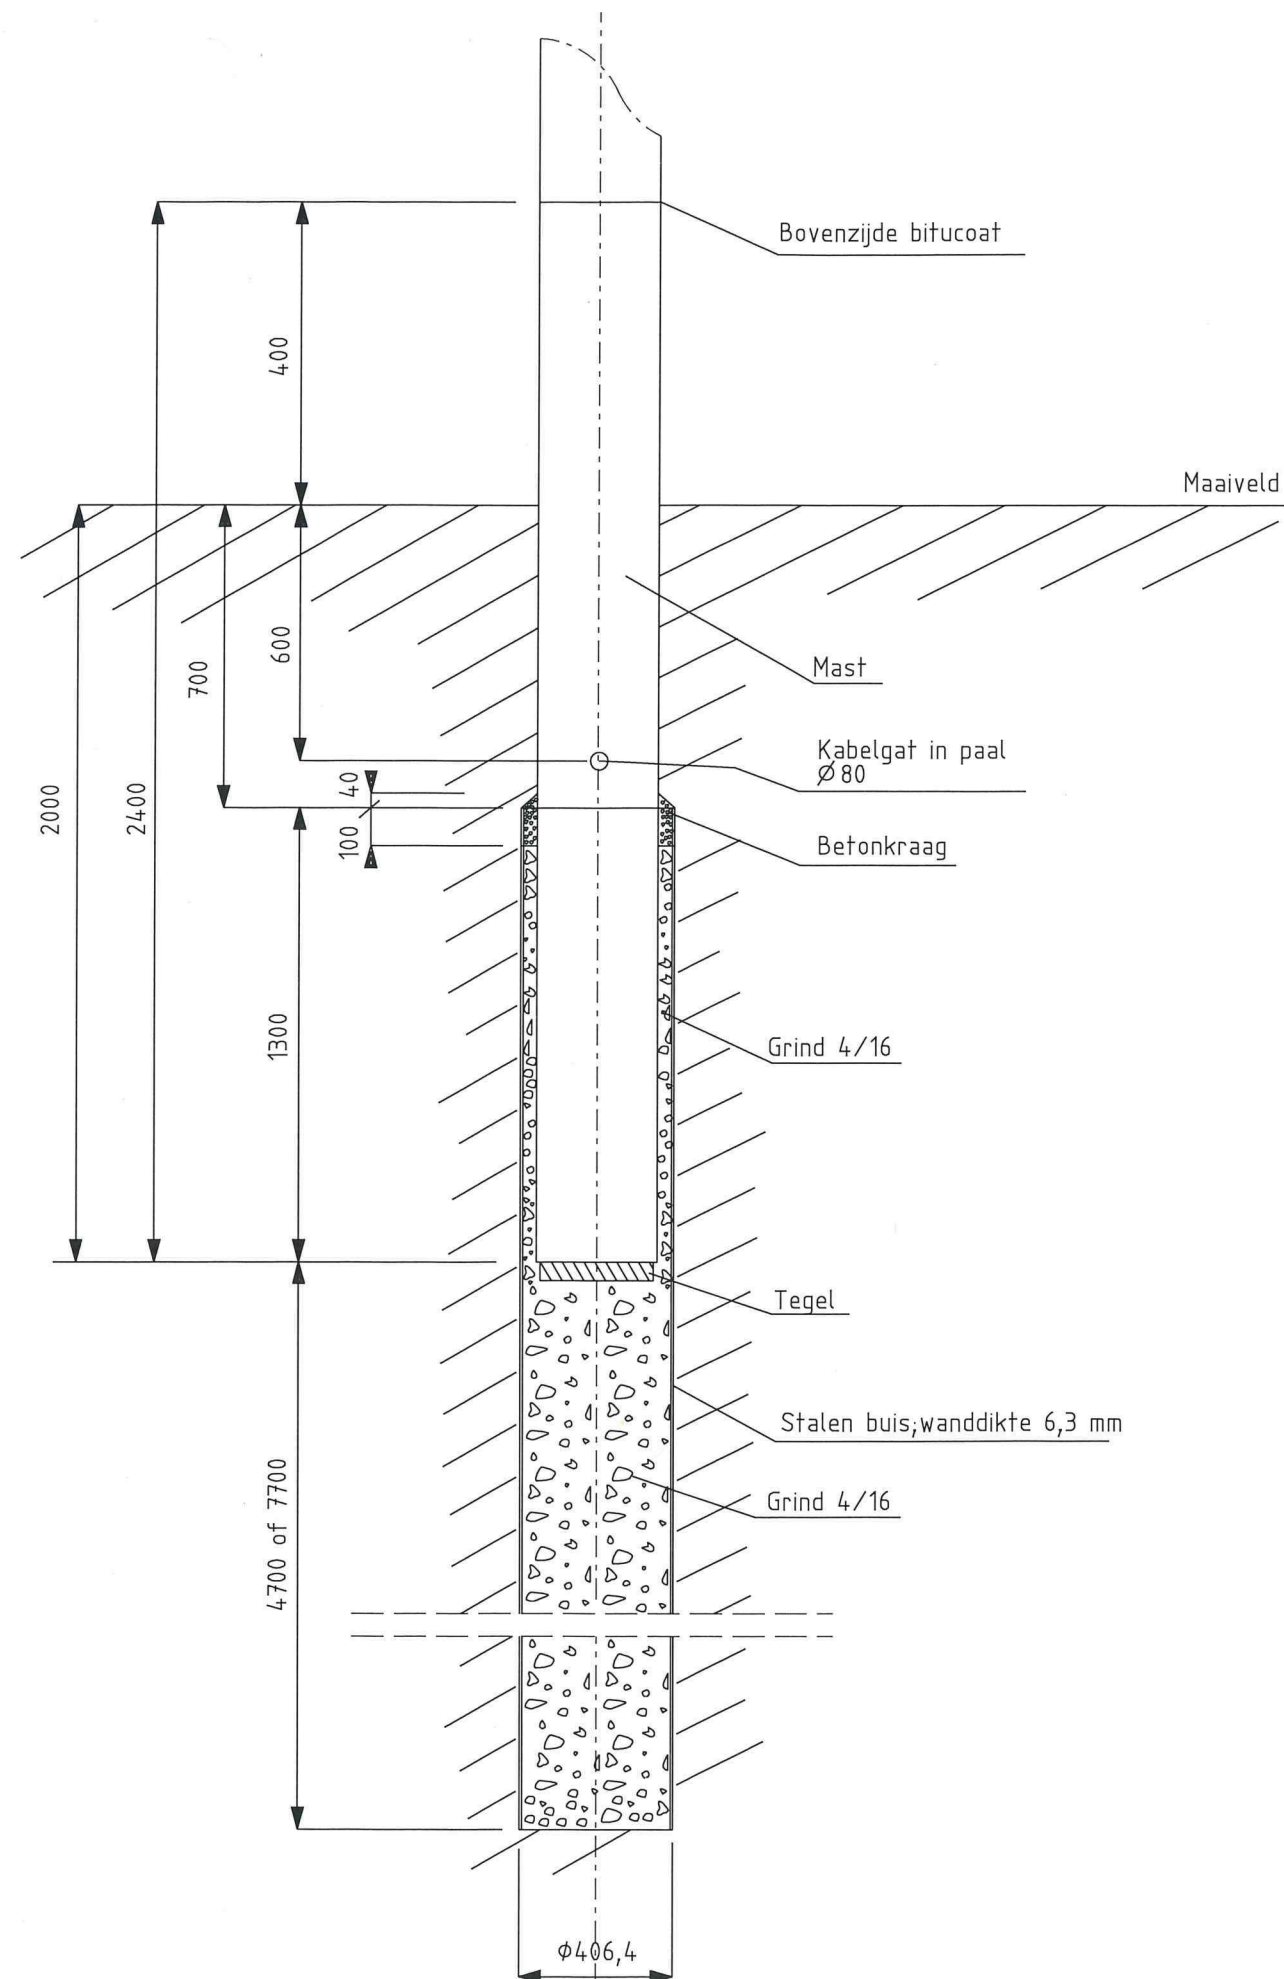

Let op!
Maten in mm

A	AS	30-5-2018	Diameter boorbuis gewijzigd	q	q			
Wijz.	Get.	Datum	Omschrijving	Tek.	Const.	Teaml.	Projl.	Bhr.
 GVB GVB Infra BV. Postbus 2131 1000 CC Amsterdam Tel: 020 - 460.6060								
Getekend	A. Sprengers			Datum	09-08-2017		nummer	
Gecontroleerd	M. Degeling			Datum				
Discipline Tram				Onderdeel Algemeen				
Omschrijving Principe mast in boorbuis								
Tekeningnummer 10.02.010.01-016				Wijziging A	Blad 1 van 1	Formaat A3		
						Schaal 1:20		