

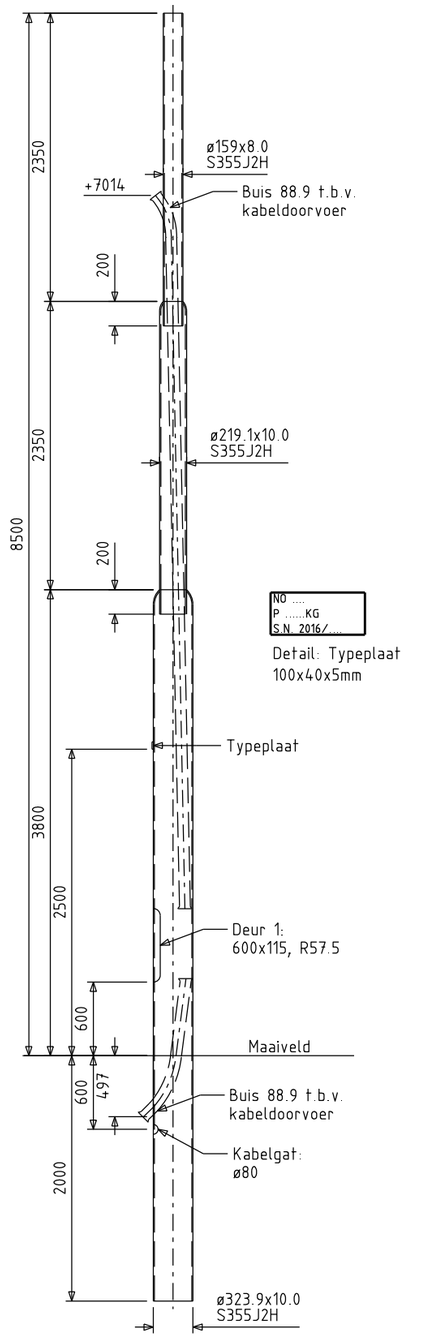


Schaal 1:50

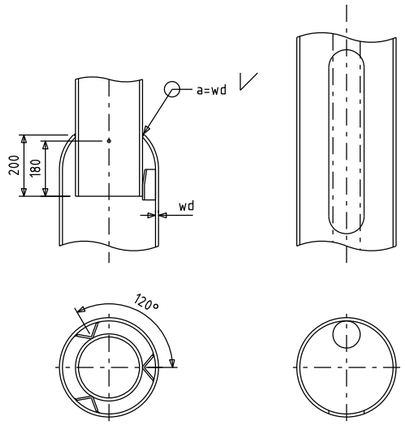


Detail: Verloop
Schaal 1:20

Detail: 1 deur
Schaal 1:20

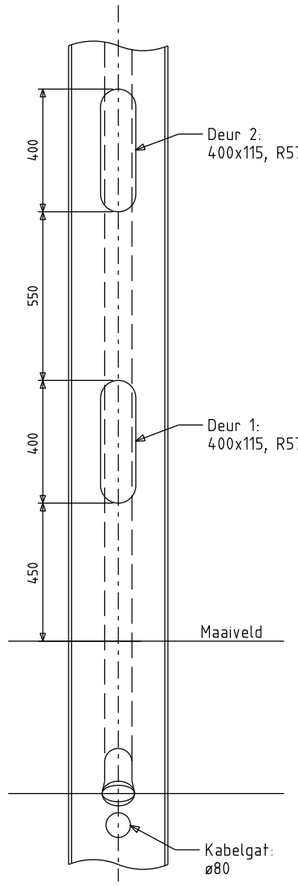

Detail: 2 deuren
Schaal 1:20

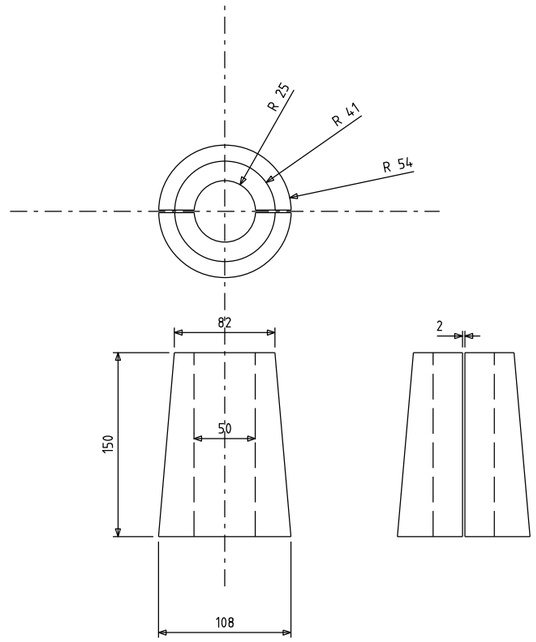

Detail: Kunststof keg t.b.v. trekontlasting kabel
Schaal 1:5

GVB Infra BV. Postbus 2131 1000 CC Amsterdam Tel: 020 - 460.6060				
Getekend	M. Wolters	Datum	11/04/2017	nummer
Gecontroleerd	M. Degeling	Datum		
Discipline	Tram	Onderdeel	Bevestigingsconstructies	
Omschrijving	RIIIb met kabelopvoer			
Tekeningnummer	10.02.020.01-001	Wijziging	Blad 1 Van 1	Formaat A3 / Schaal zie tek.

© 2010 GVB, Auteursrechten voorbehouden

Print: 11-4-2017 13:54:46 Naam: wolters