
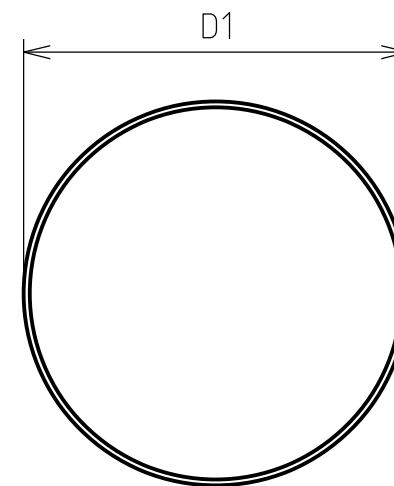


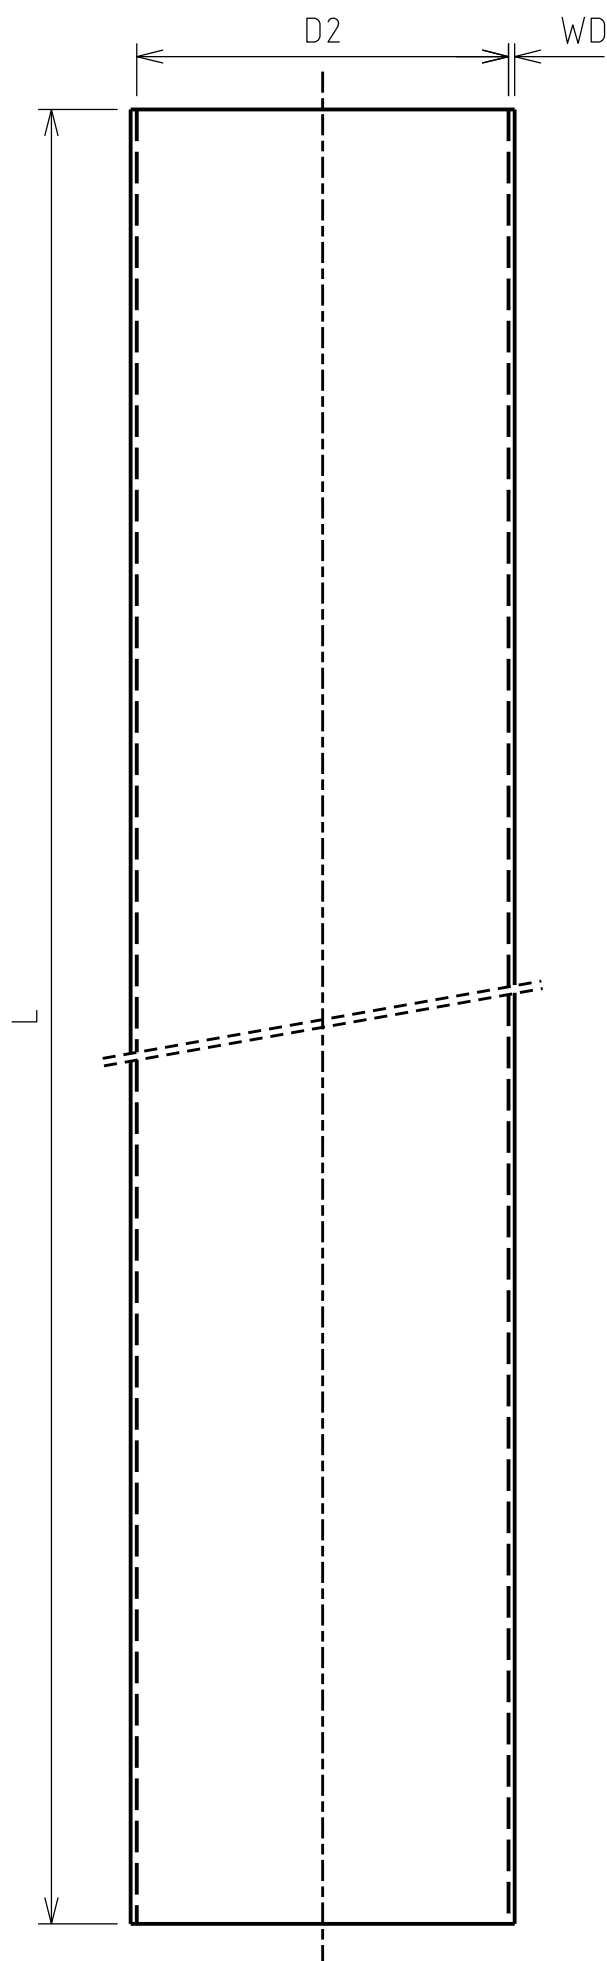

Let op:
Maten in mm
Langsnaad of spiraal gelaste stalen buis
Staalkwaliteit S235JRH resp. hoger

Omschrijving	L	D1	D2	WD	Artikelnummer
Boorbuis 508/8/6000	6000	508	492	8	-
Boorbuis 610/8/6000	6000	610	594	8	-
Boorbuis 711/8/6500	6500	711	695	8	-
Boorbuis 813/8/6500	6500	813	797	8	-

D	AS	14-2-2023	Diameter boorbuizen en wanddikte gewijzigd					
C	AS	23-5-2018	Diameter boorbuis en wanddikte gewijzigd					
B	AS	8-8-2017	Boorbuislengte 9 meter toegevoegd					
A	AS	4-4-2017	Diameter boorbuis gewijzigd					
Wijz.	Get.	Datum	Omschrijving	Tek.	Const.	Teaml.	Projl.	Bhr.

GVB Infra BV. Postbus 2131 1000 CC Amsterdam Tel: 020 - 460.6060

Getekend	A. Sprengers	Datum	15/11/2016	SAP nummer
Gecontroleerd	M. Rijkhoff	Datum		
Discipline Tram		Onderdeel Bevestigingsconstructies		
Omschrijving Boorbuis				
Tekeningnummer 10.02.020.02-001		Wijziging D	Blad 1 van 1	Formaat A3 Schaal 1:10