




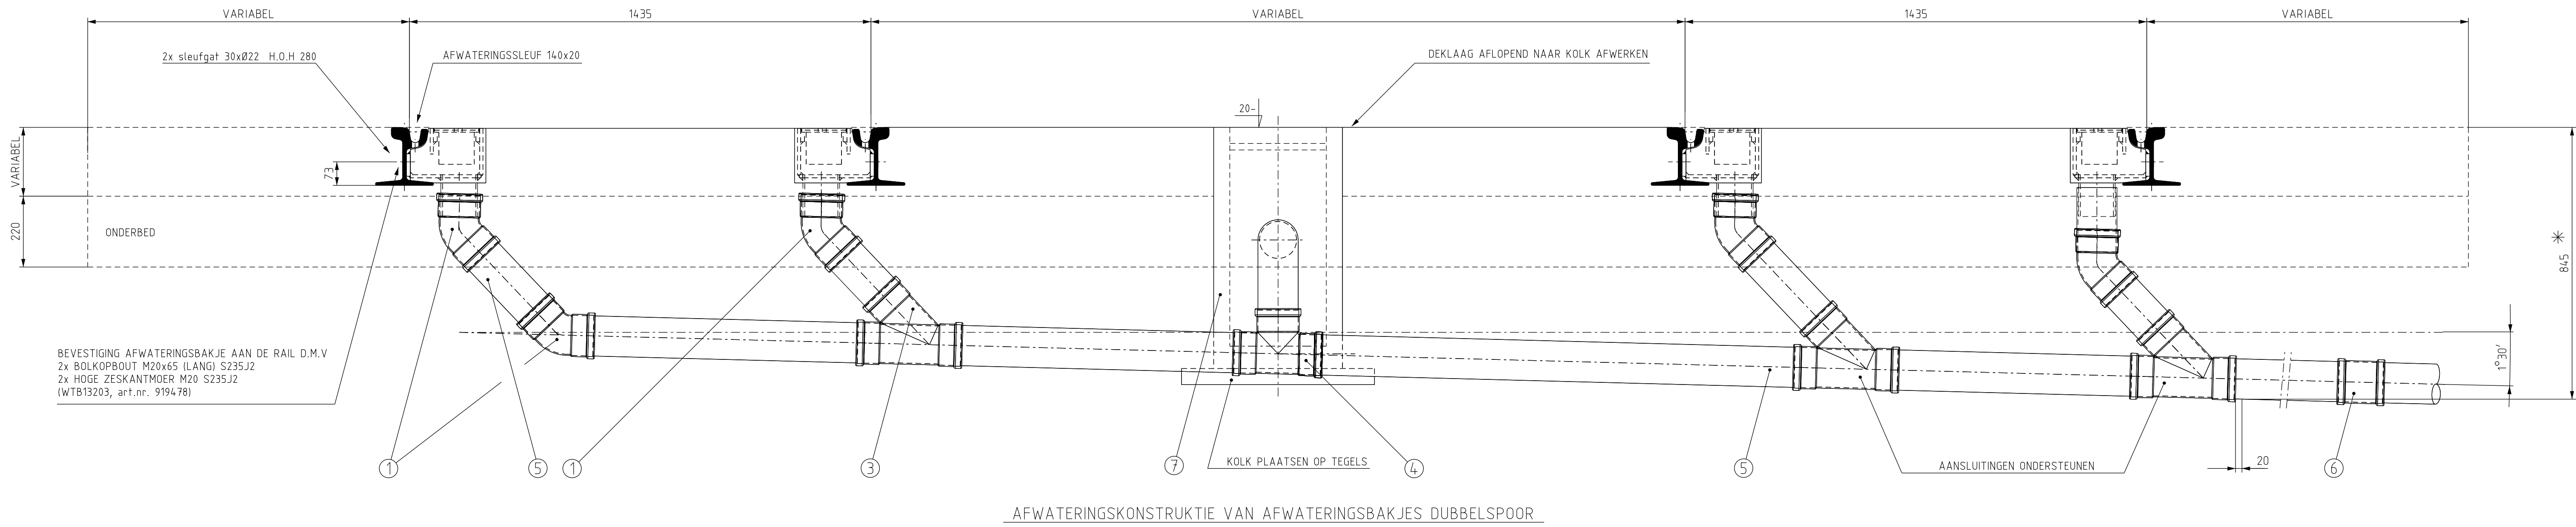


AFWATERINGSKONSTRUKTIE VAN AFWATERINGSBAKJES DOBBELSPOOR

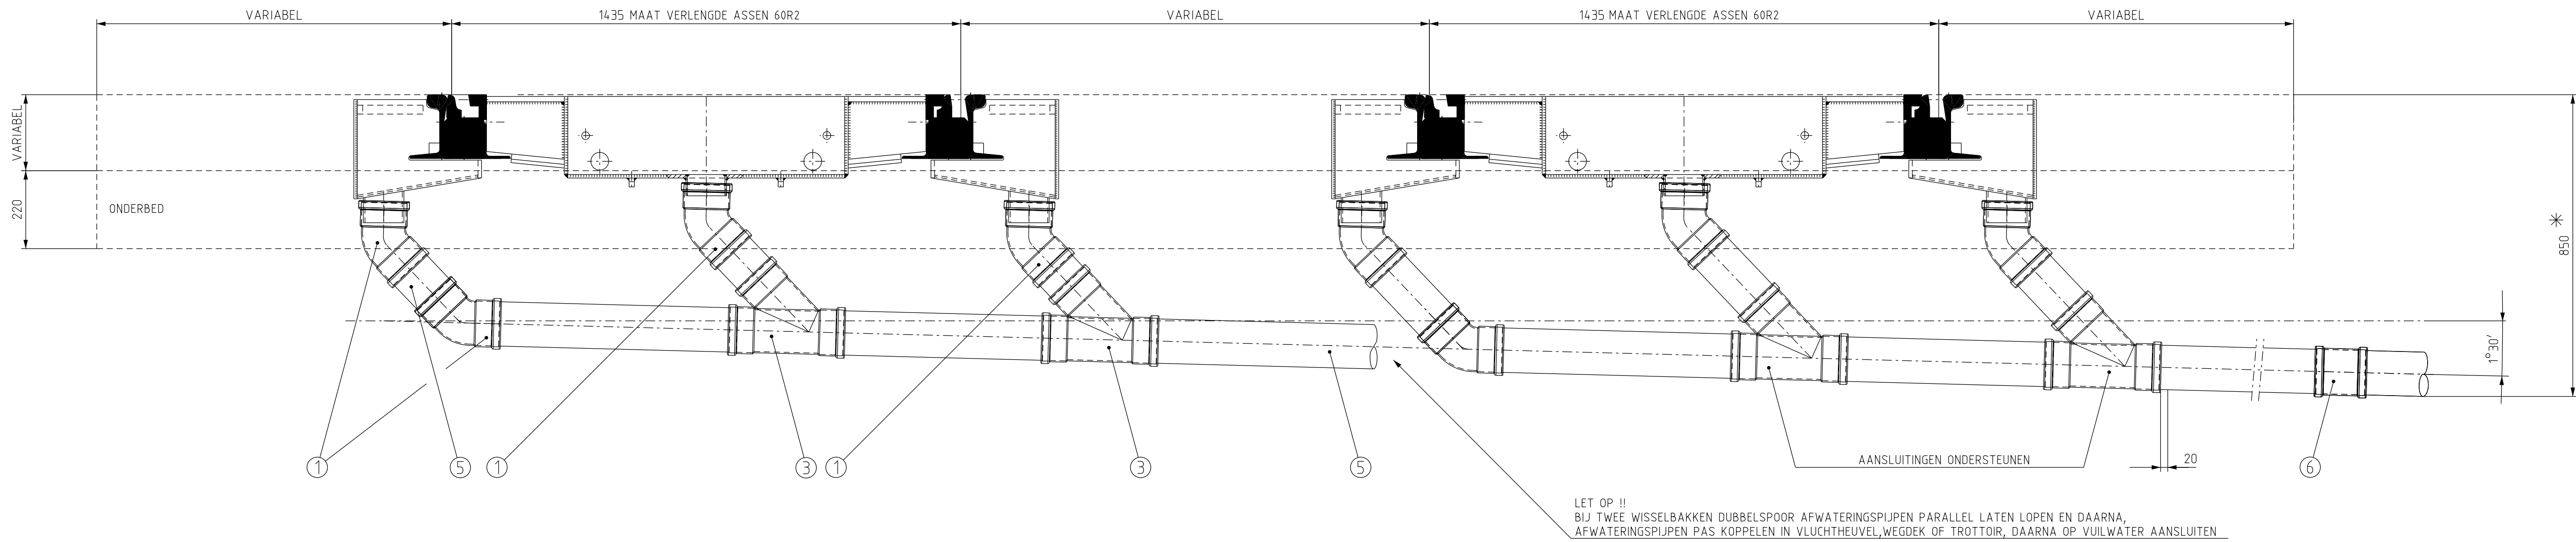


AFWATERINGSKONSTRUKTIE VAN ELEKTRISCHE BAK MET AFWATERINGSBAKKEN DOBBELSPOOR

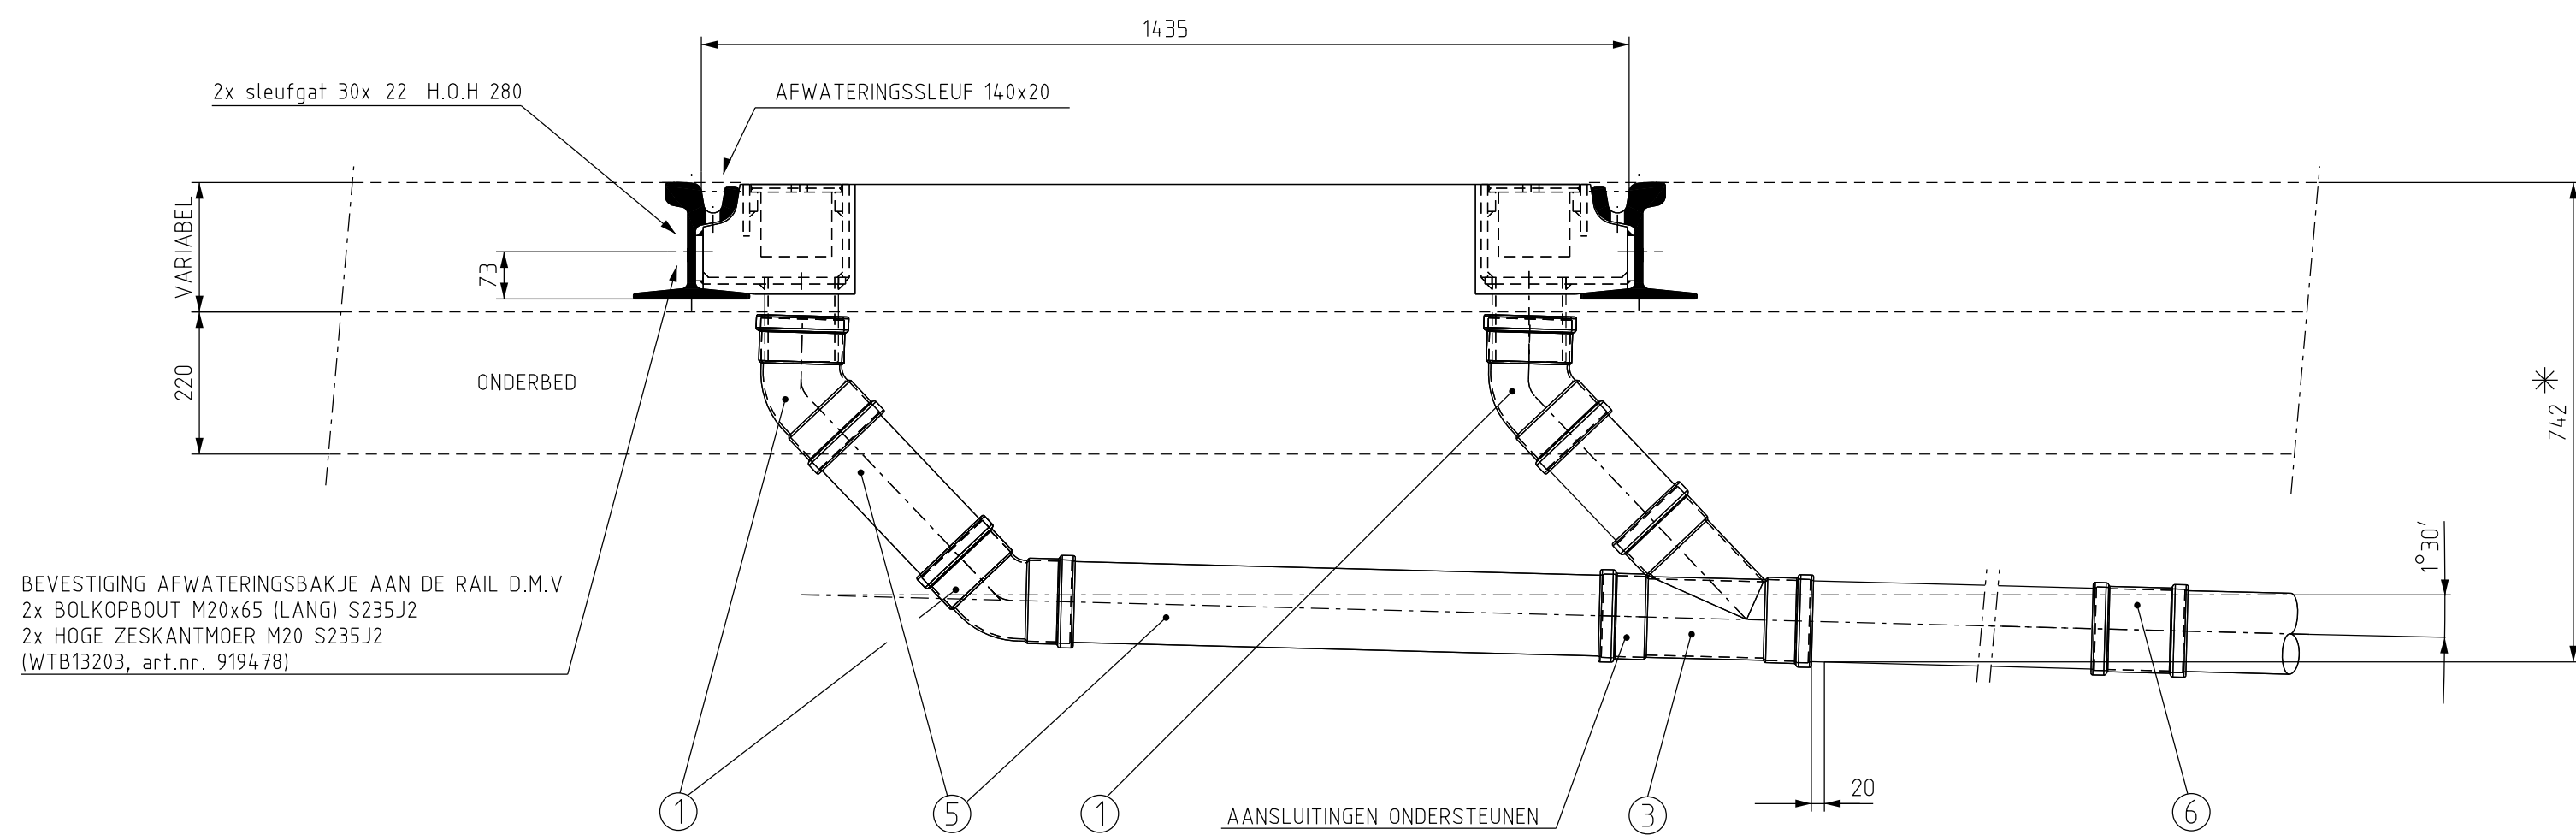

AFWATERINGSKONSTRUKTIE VAN AFWATERINGSBAKJES ENKELSPOOR

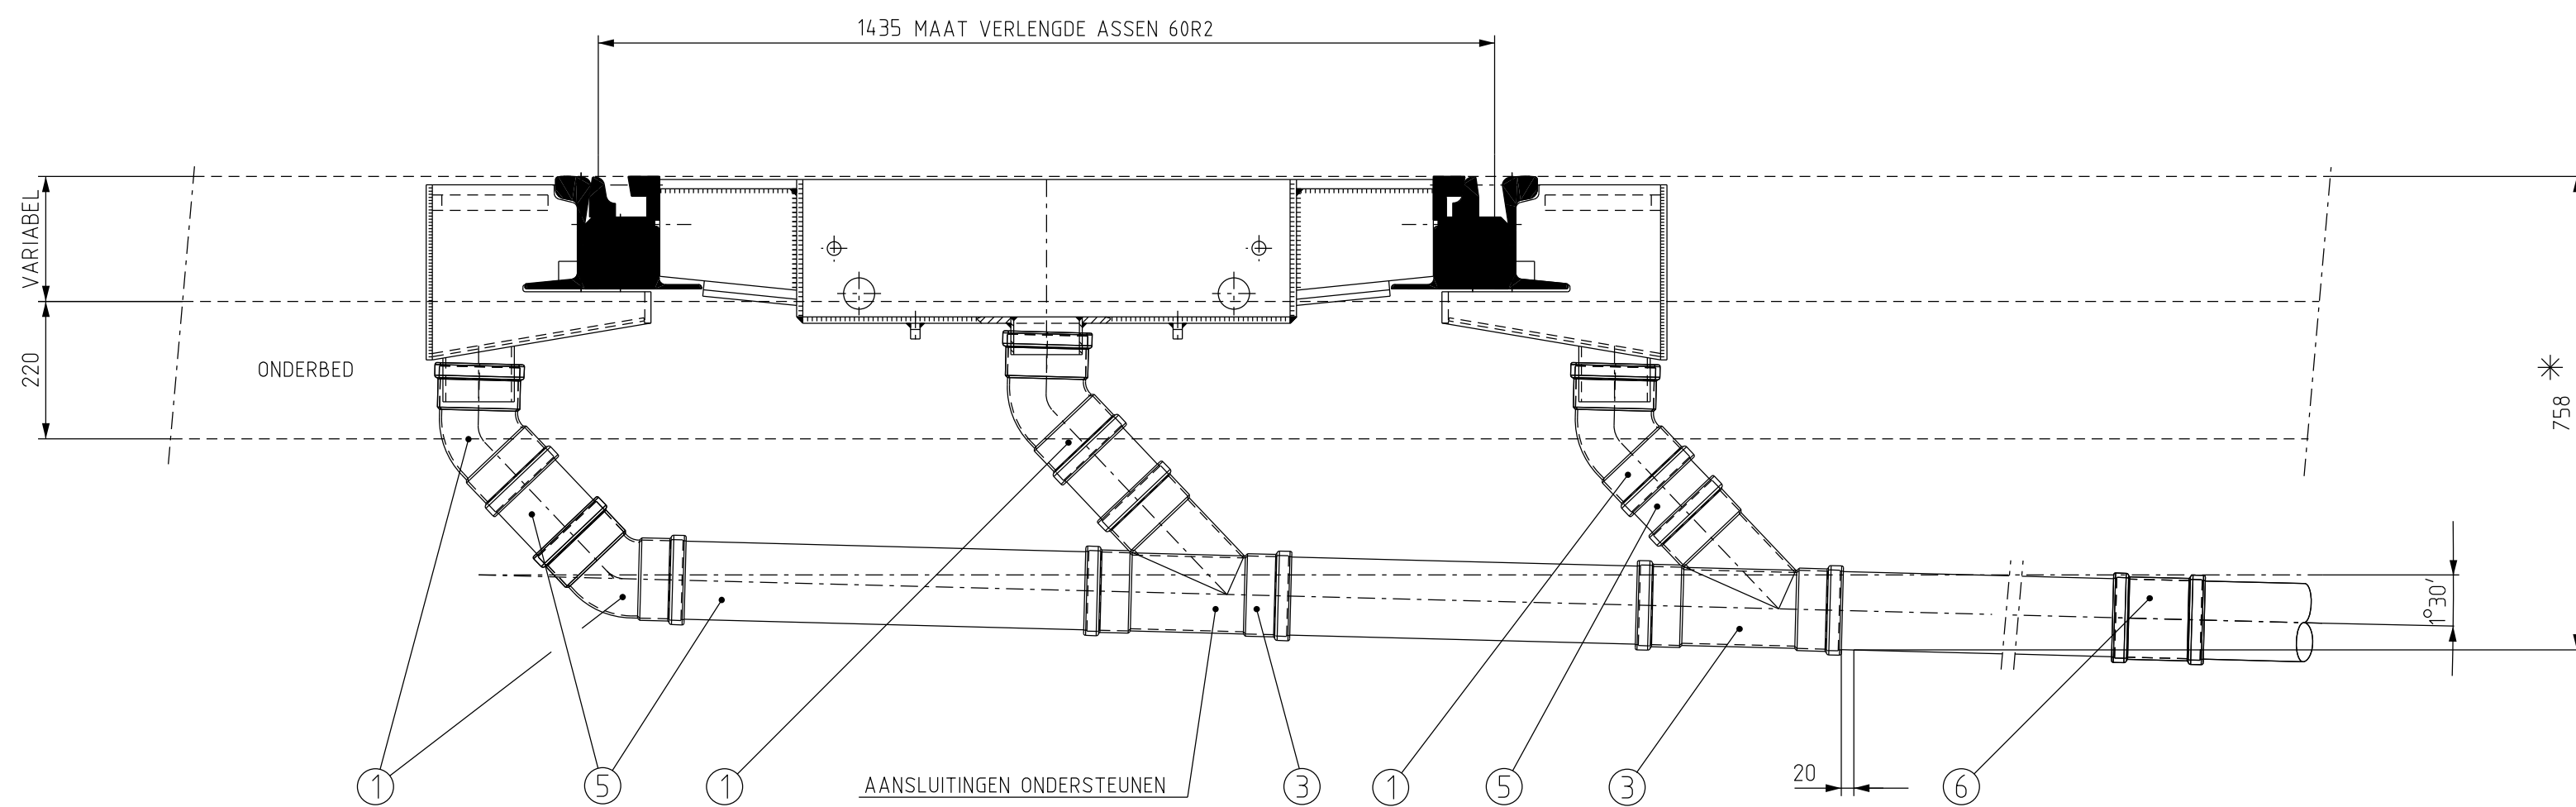

AFWATERINGSKONSTRUKTIE VAN ELEKTRISCHE BAK MET AFWATERINGSBAKKEN ENKELSPOOR

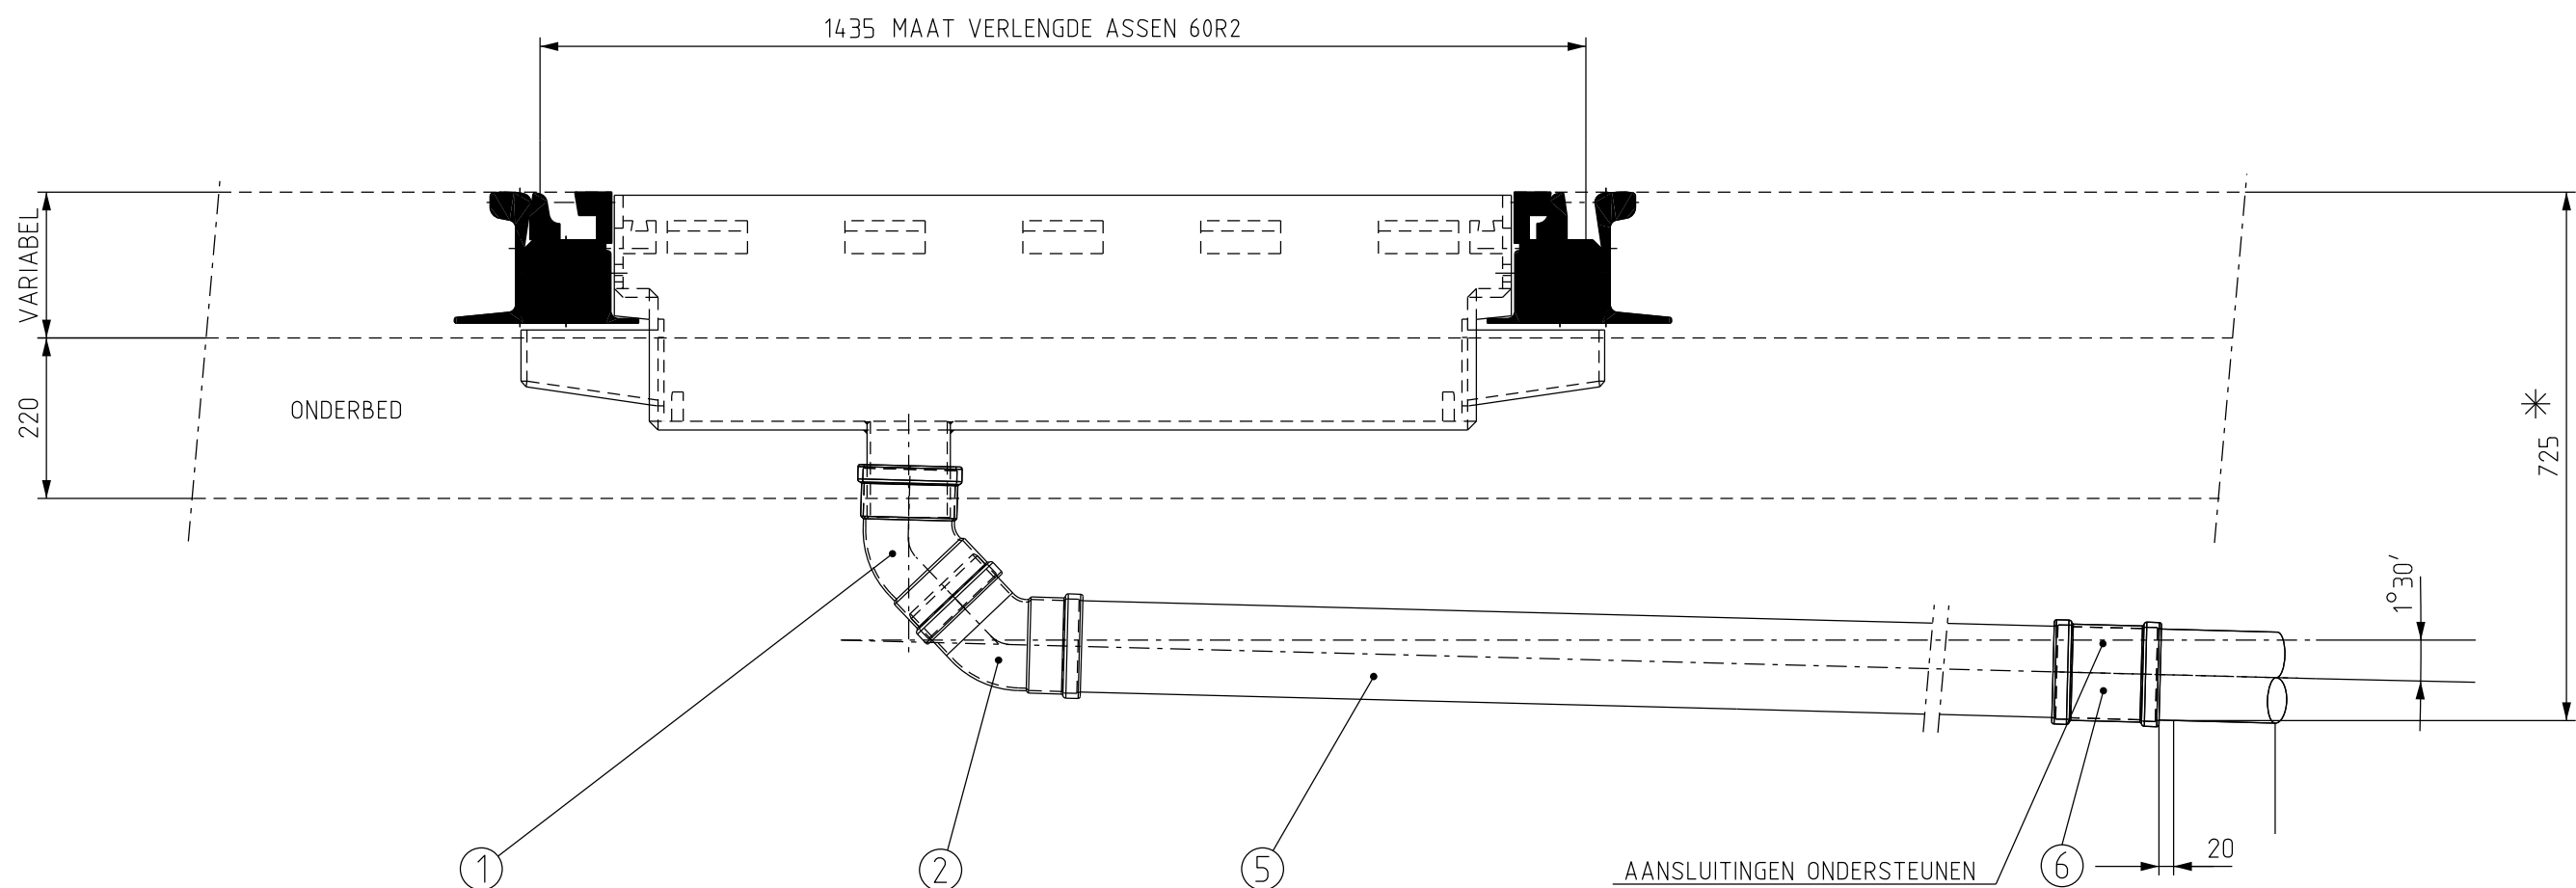

AFWATERINGSKONSTRUKTIE VAN EEN ZWIKVEER-OF TREKVEERBAK ENKELSPOOR

OPMERKING: *
MINIMALE MAAT OP AANGEGEVEN PUNTEN DIE MEN NODIG HEEFT VOOR
HET AFWATERINGSBUISSTELSEL

P/S
BIJ EEN KELDERDEK VAN EEN BRUG ZAL MEN EEN ALTERNATIEVE MANIER
MOETEN CREËREN VOOR HET AFWATEREN VAN DE WISSELBAKKEN
DIT IN VERBAND MET BEPERKTE HOOGTE BRUGDEK

NOOT: ALLE MATEN IN mm

- 1 BOCHT 45° 2xMOF Ø 125 PVC STUFGEDSKLASSE SN8
- 2 BOCHT 45° MOF/SPIE Ø 125 PVC STUFGEDSKLASSE SN8
- 3 T-STUK 45° 3xMOF Ø 125 PVC STUFGEDSKLASSE SN8
- 4 T-STUK 88° 3xMOF Ø 125 PVC STUFGEDSKLASSE SN8
- 5 ULTRA 3 KLASSE PUP Ø 125 PVC STUFGEDSKLASSE SN8
- 6 OVERSCHUIFMOF Ø 125 PVC STUFGEDSKLASSE SN8
- 7 STRAATKOLK 1 DELIG TYPE 125 DR STUFGEDSKLASSE SN8

H	N.v.R.	09-05-18	details afw.bakje i.o.m. WTB12008 gebracht						
G	A.M.	22-10-19	opmerking * toegevoegd over afwateren						
F	B.D.	27-01-12	Tekentechische update						
D	A.M.	18-10-04	2 wisselbakken dubbelspoor apart afwateren						
C	A.M.	26-07-02	alle afwateringskonstr. op een tekening						
B	P.C.	23-09-86	enkele verflakking 90 - naam van tekening						
A	P.C.	22-09-86	tussenspoor variabel-toepassen kolk						
Wijz.	Get.	Datum	Omschrijving	Tek.	Const.	Teaml.	Proj.	Bhr.	

				GVB Infra BV, Postbus 2131 1000 CC Amsterdam Tel: 020 - 460.6666			
Naam		Akkoord		Datum		S&T nummer	
A. Meurs				29/07/2002			
Gecontroleerd						Postcode	
Teamleider							
Projectleider						Plan nummer	
Beheerder							
Discipline		Tram				WBS nummer	
						Sap nummer	
Onderdeel							
Project		AFWATERINGCONSTRUCTIES TRAMBAAN					
Tekeningnummer		EE-430		Wijziging		Blad Van	
				H		1 van 1	
						Formaat A0	
						Schaal 1:10	