
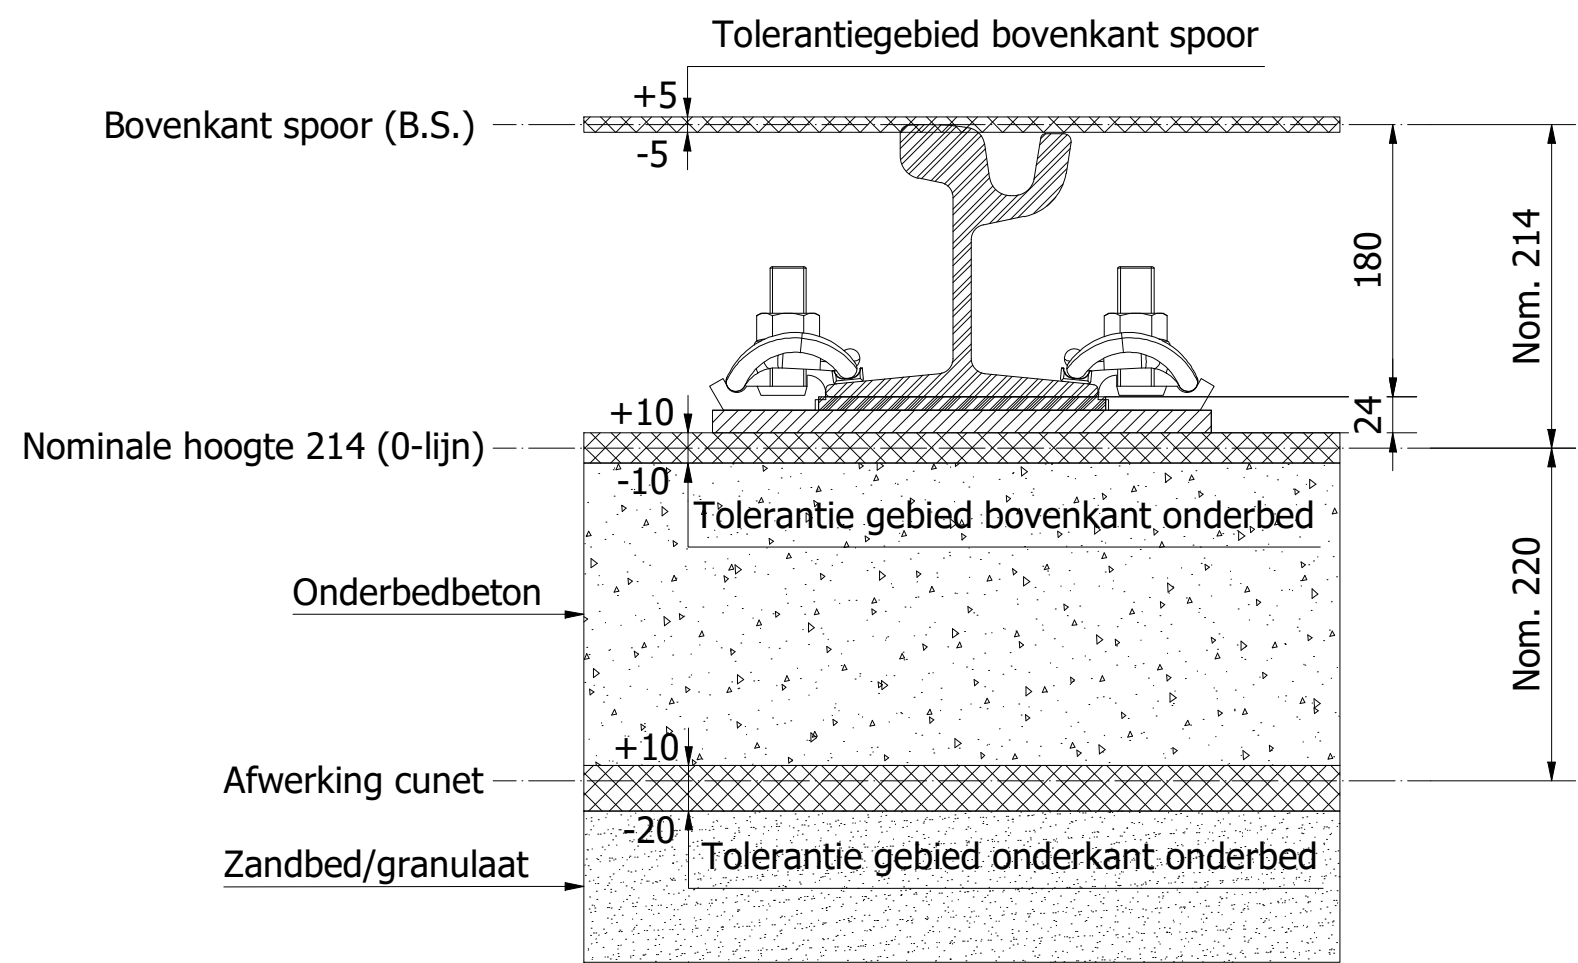
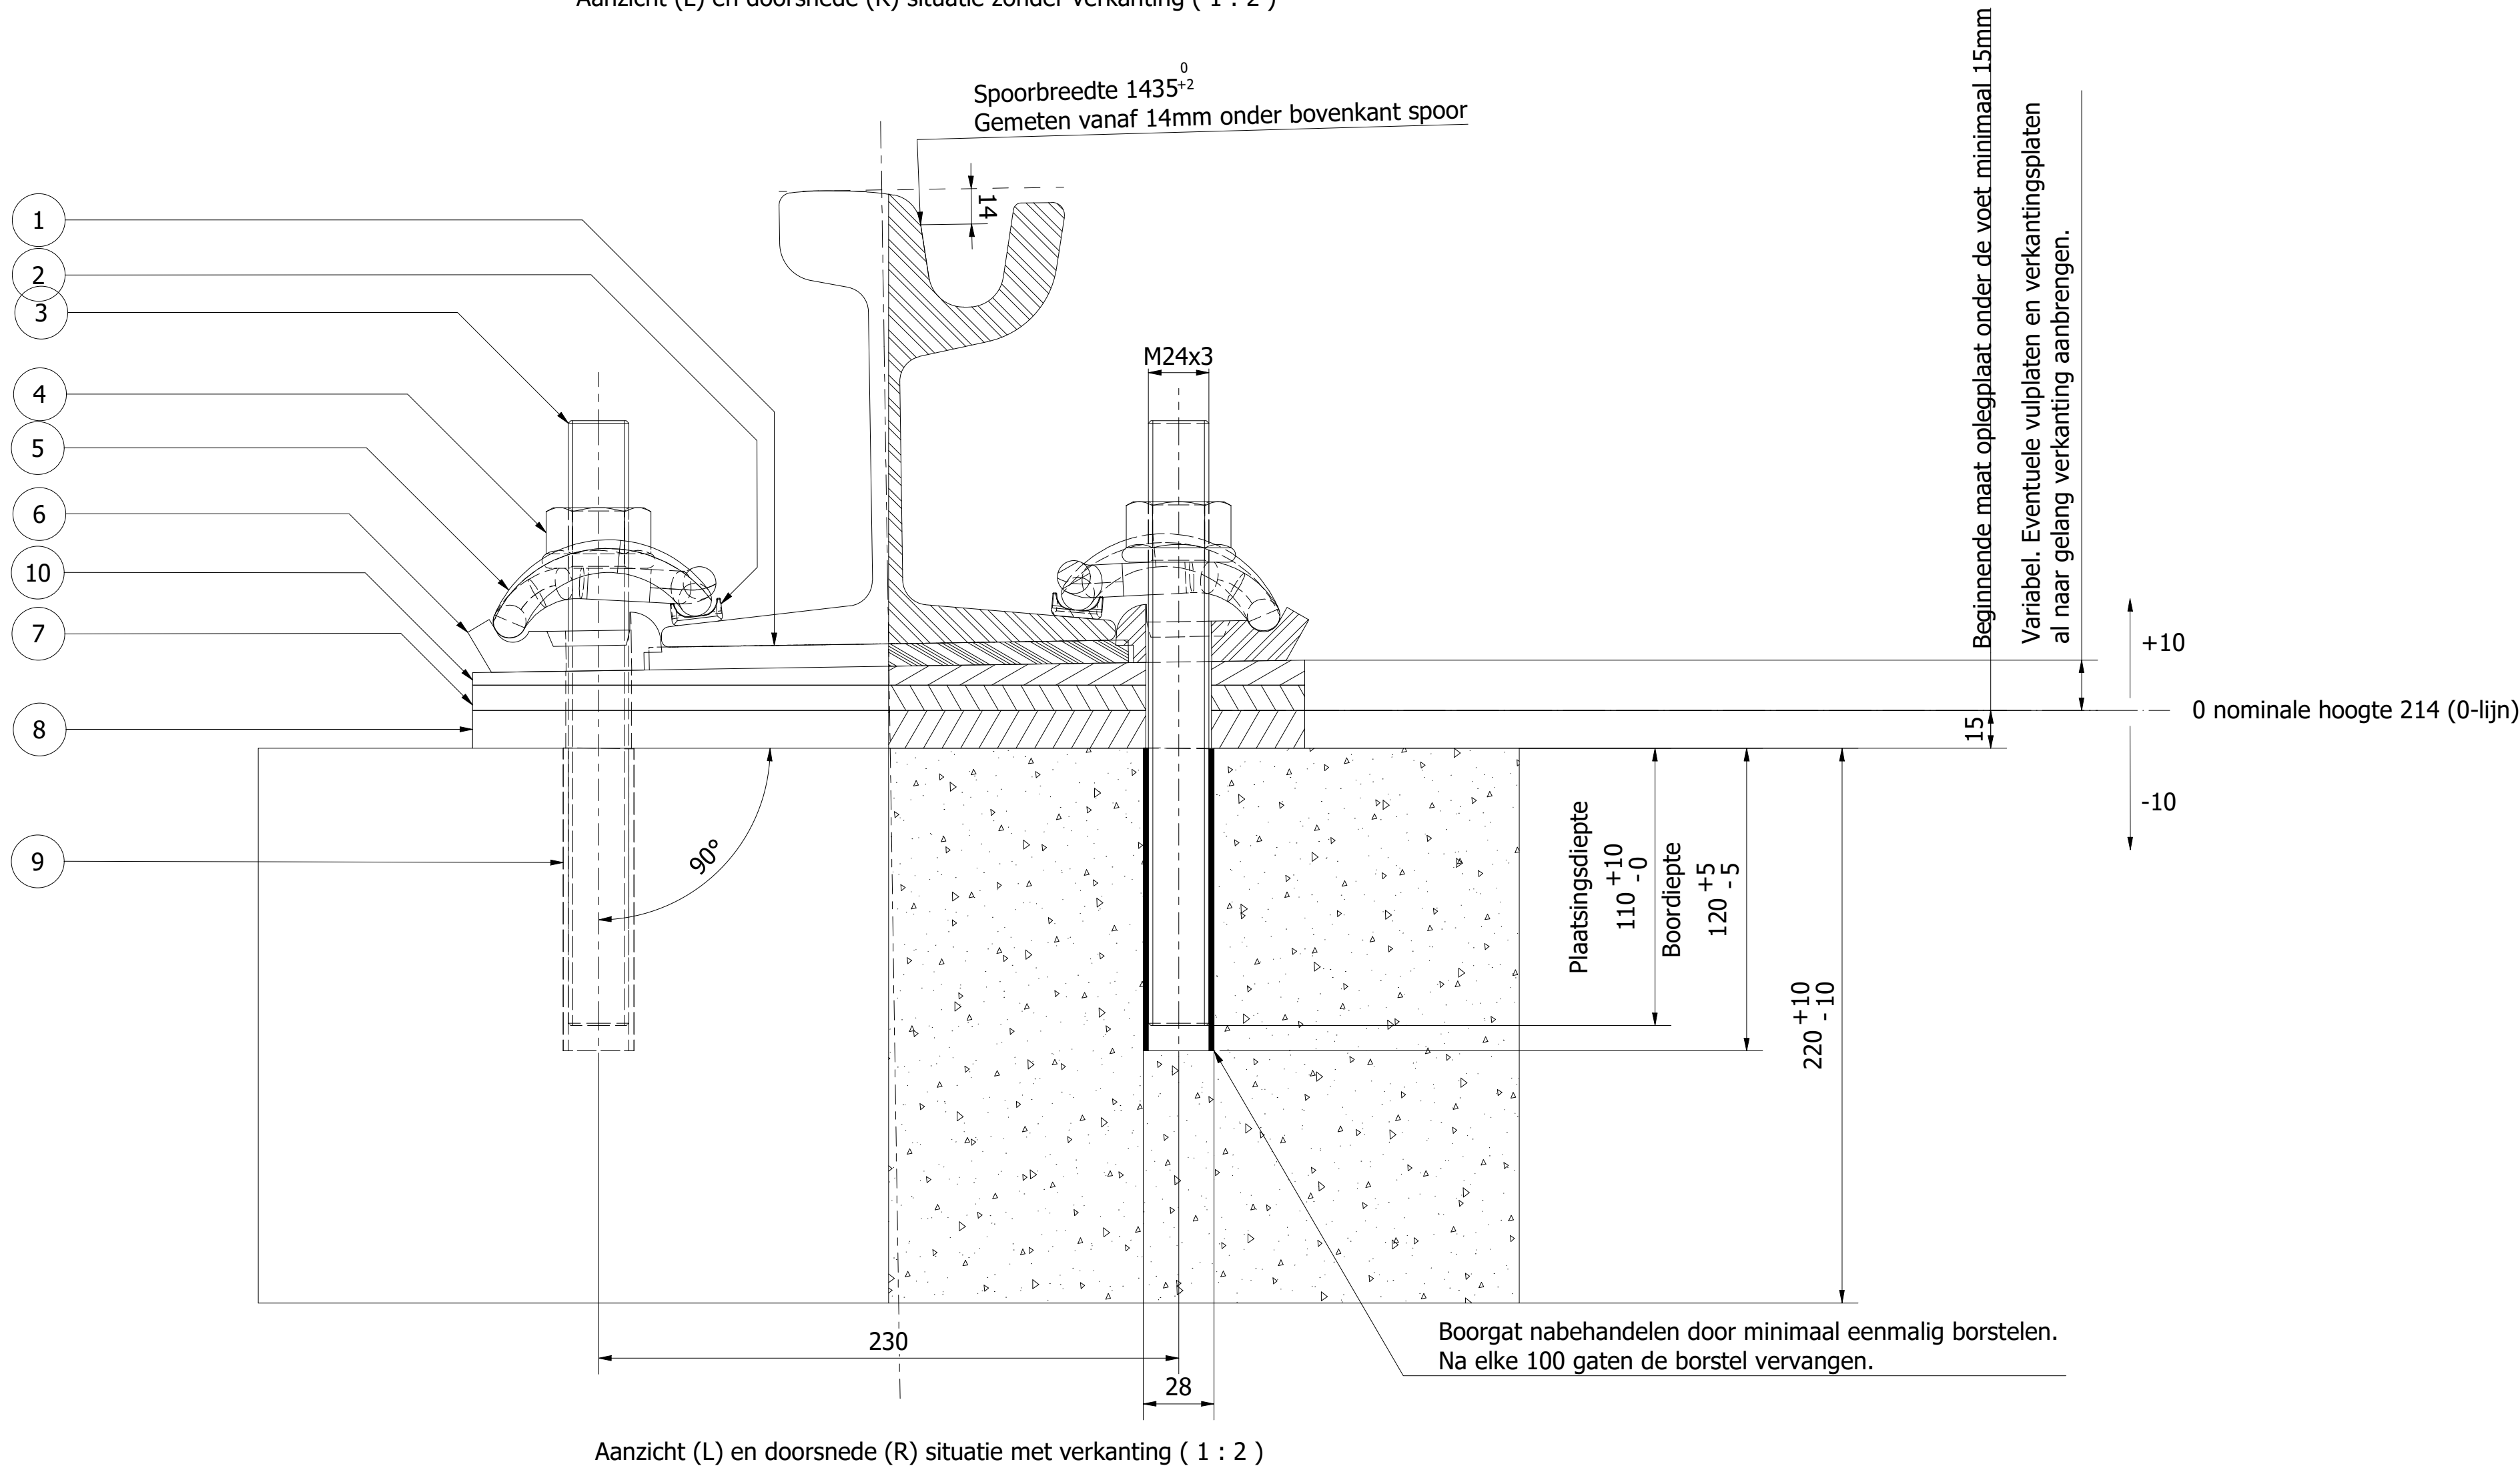


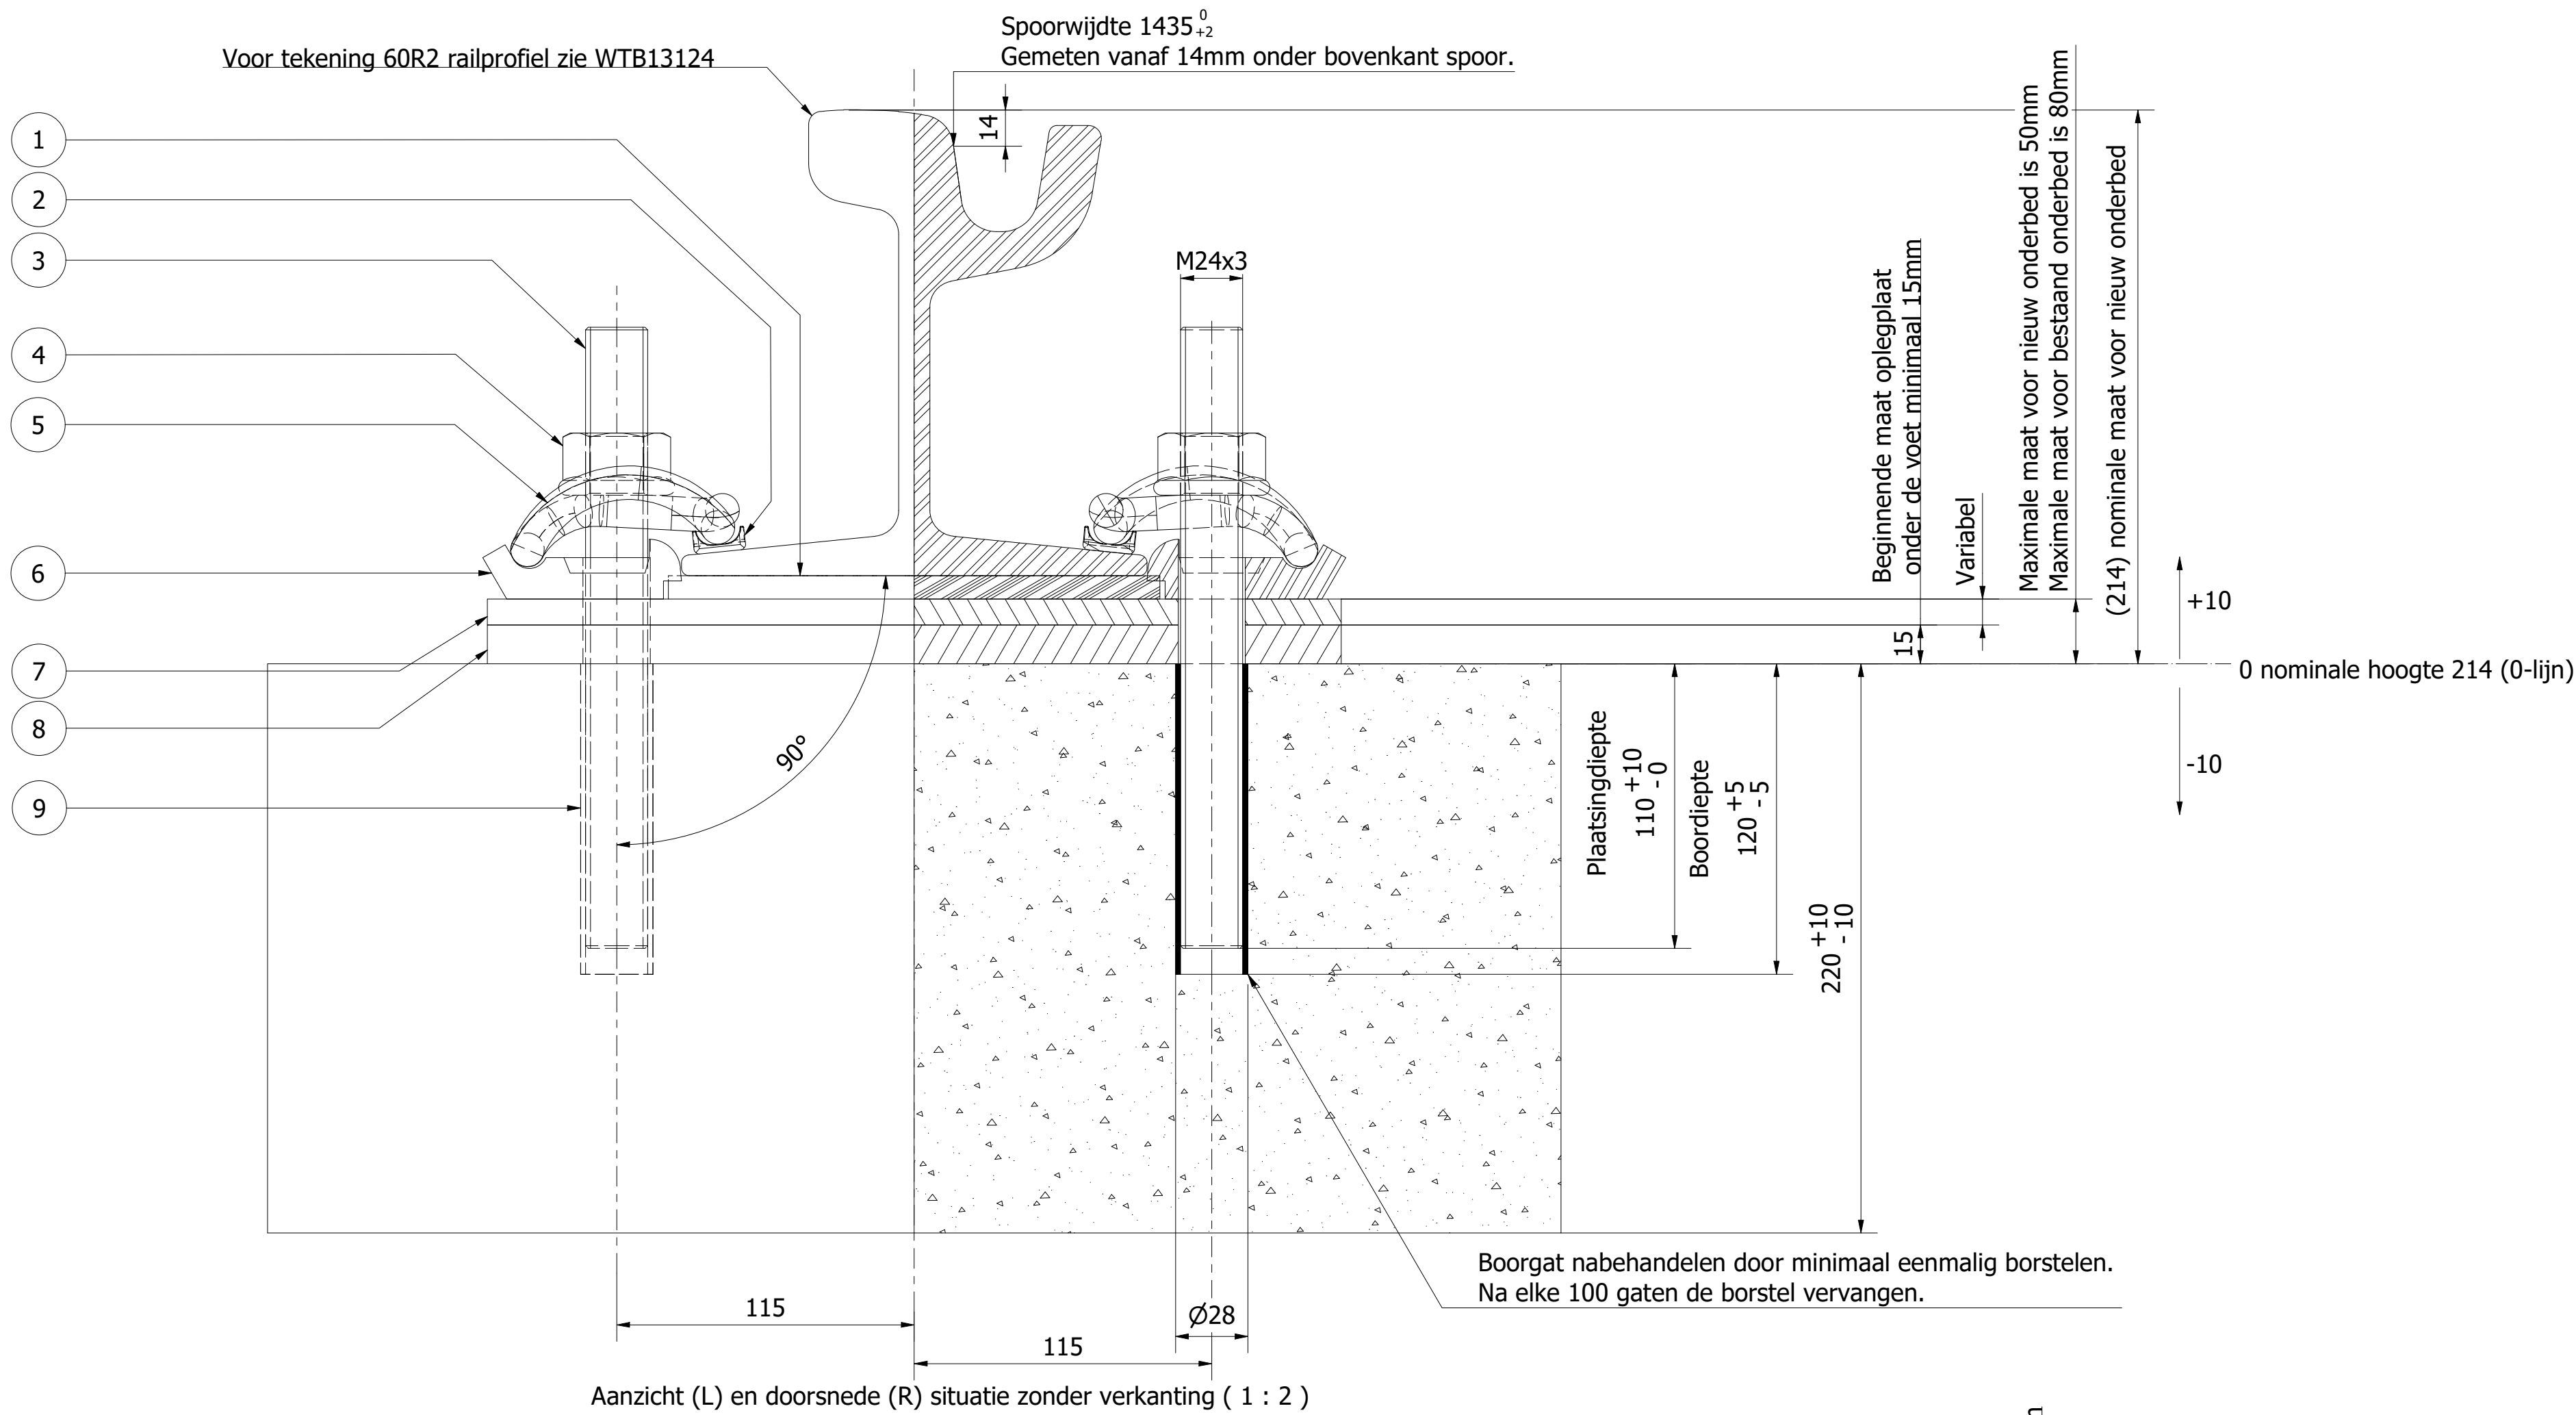

Uitleg tolerantie gebied (1 : 5)

-Vlakheid: Zie bestek code 31 32 02 05. Betonoppervlakte dient strak en vlak te zijn afgewerkt met maximale korrels/oneffenheden van 2mm (afwerking met spaan).

-Zie ook werkinstructie WI-SV-001 voor werkwijze bevestigen 60R2 groefrail op betonnen onderbed met VKB-24 klemconstructie.

-Montage M24 zeskantflensmoer: de SKL-veerklem dient 1mm (het deel onder de moer) van de klemplaat gemonteerd te worden. Dit wordt gerealiseerd door de moer met 250Nm aan te draaien. De moer dient voorzien te zijn van een flens zonder kartels.

-Revisie B omschrijft toepassing van injectiemortel i.p.v. glascapsules, en de daaruit volgende wijzigingen. Dit conform besluit BSWGT22-0001.

-Noot: aantallen in stuklijst zijn voor één bevestigingspunt en één bevestigingslocatie.

10	-	Verkantingsplaat	Zie tek. WTB16070		
9	2	Injectiemortel	Sympafix C200-PLUS Ultrabond		
8	1	Oplegplaat	UHMP/E/ d=15mm, Zie tek. WTB16070		
7	-	Vulplaat	Zie tek. WTB16070		
6	2	Klemplaat	GGG 40 / Zie tek. WTB13201		
5	2	Veerklem	38S17 / Type SKL14 (DIN 17221)		
4	2	Zeskantflensmoer zonder kartels	8ZN5MIC ELEC / M24 (ISO 4161)		
3	2	Ankerstang	ST-4.6 of hoger-G.V. / M24 L=240 (DIN 975)		
2	2	Isolatieplaatje IctU voor SKL14	Zie tek. WTB13179		
1	1	Railpad	VC9400/FC9 / 190x100x9 (UIC864-5)		
Stuknr.	#	Benaming	Mat./Afm.	Art. nr.	
D	TG	12-06-23	Correctie: spoorwijdte i.p.v. spoorbreedte		
C	TG	26-7-22	Conform PVE Bevestigingsmaterialen		
B	TG	31-05-22	Conform besluit BSWGT22-0001		
A	NvR	03-10-17	Meerdere aanpassingen n.a.l.v. boordiepte		
Wijz.	Get.	Datum	Omschrijving	Tek.	Con.
				Teaml.	Projl.
				Ass. m.	

GVB GVB Infra B.V. Postbus 2131 1000 CC Amsterdam Tel: 020-4606666				
	Naam	Akkoord	Datum	WTB nummer
Getekend	A. Meurs		30-5-2022	
Gecontroleerd	E.A. Nap			Postcode
Teamleider	H. van Randen			
Projectleider				Plan nummer
Assetmanager	A. Voss / M. Tenniglo			
Discipline	Tram			WBS nummer
Onderdeel	Spoor op onderbed met gelijkjnde ankers en SKL 14 klemconstructies (VKB 24)			
Project	Algemeen			
Tekeningnummer	WTB13199	Wijziging	Blad	Van
		D	1	1
				Formaat A1
				Schaal 1 : 2