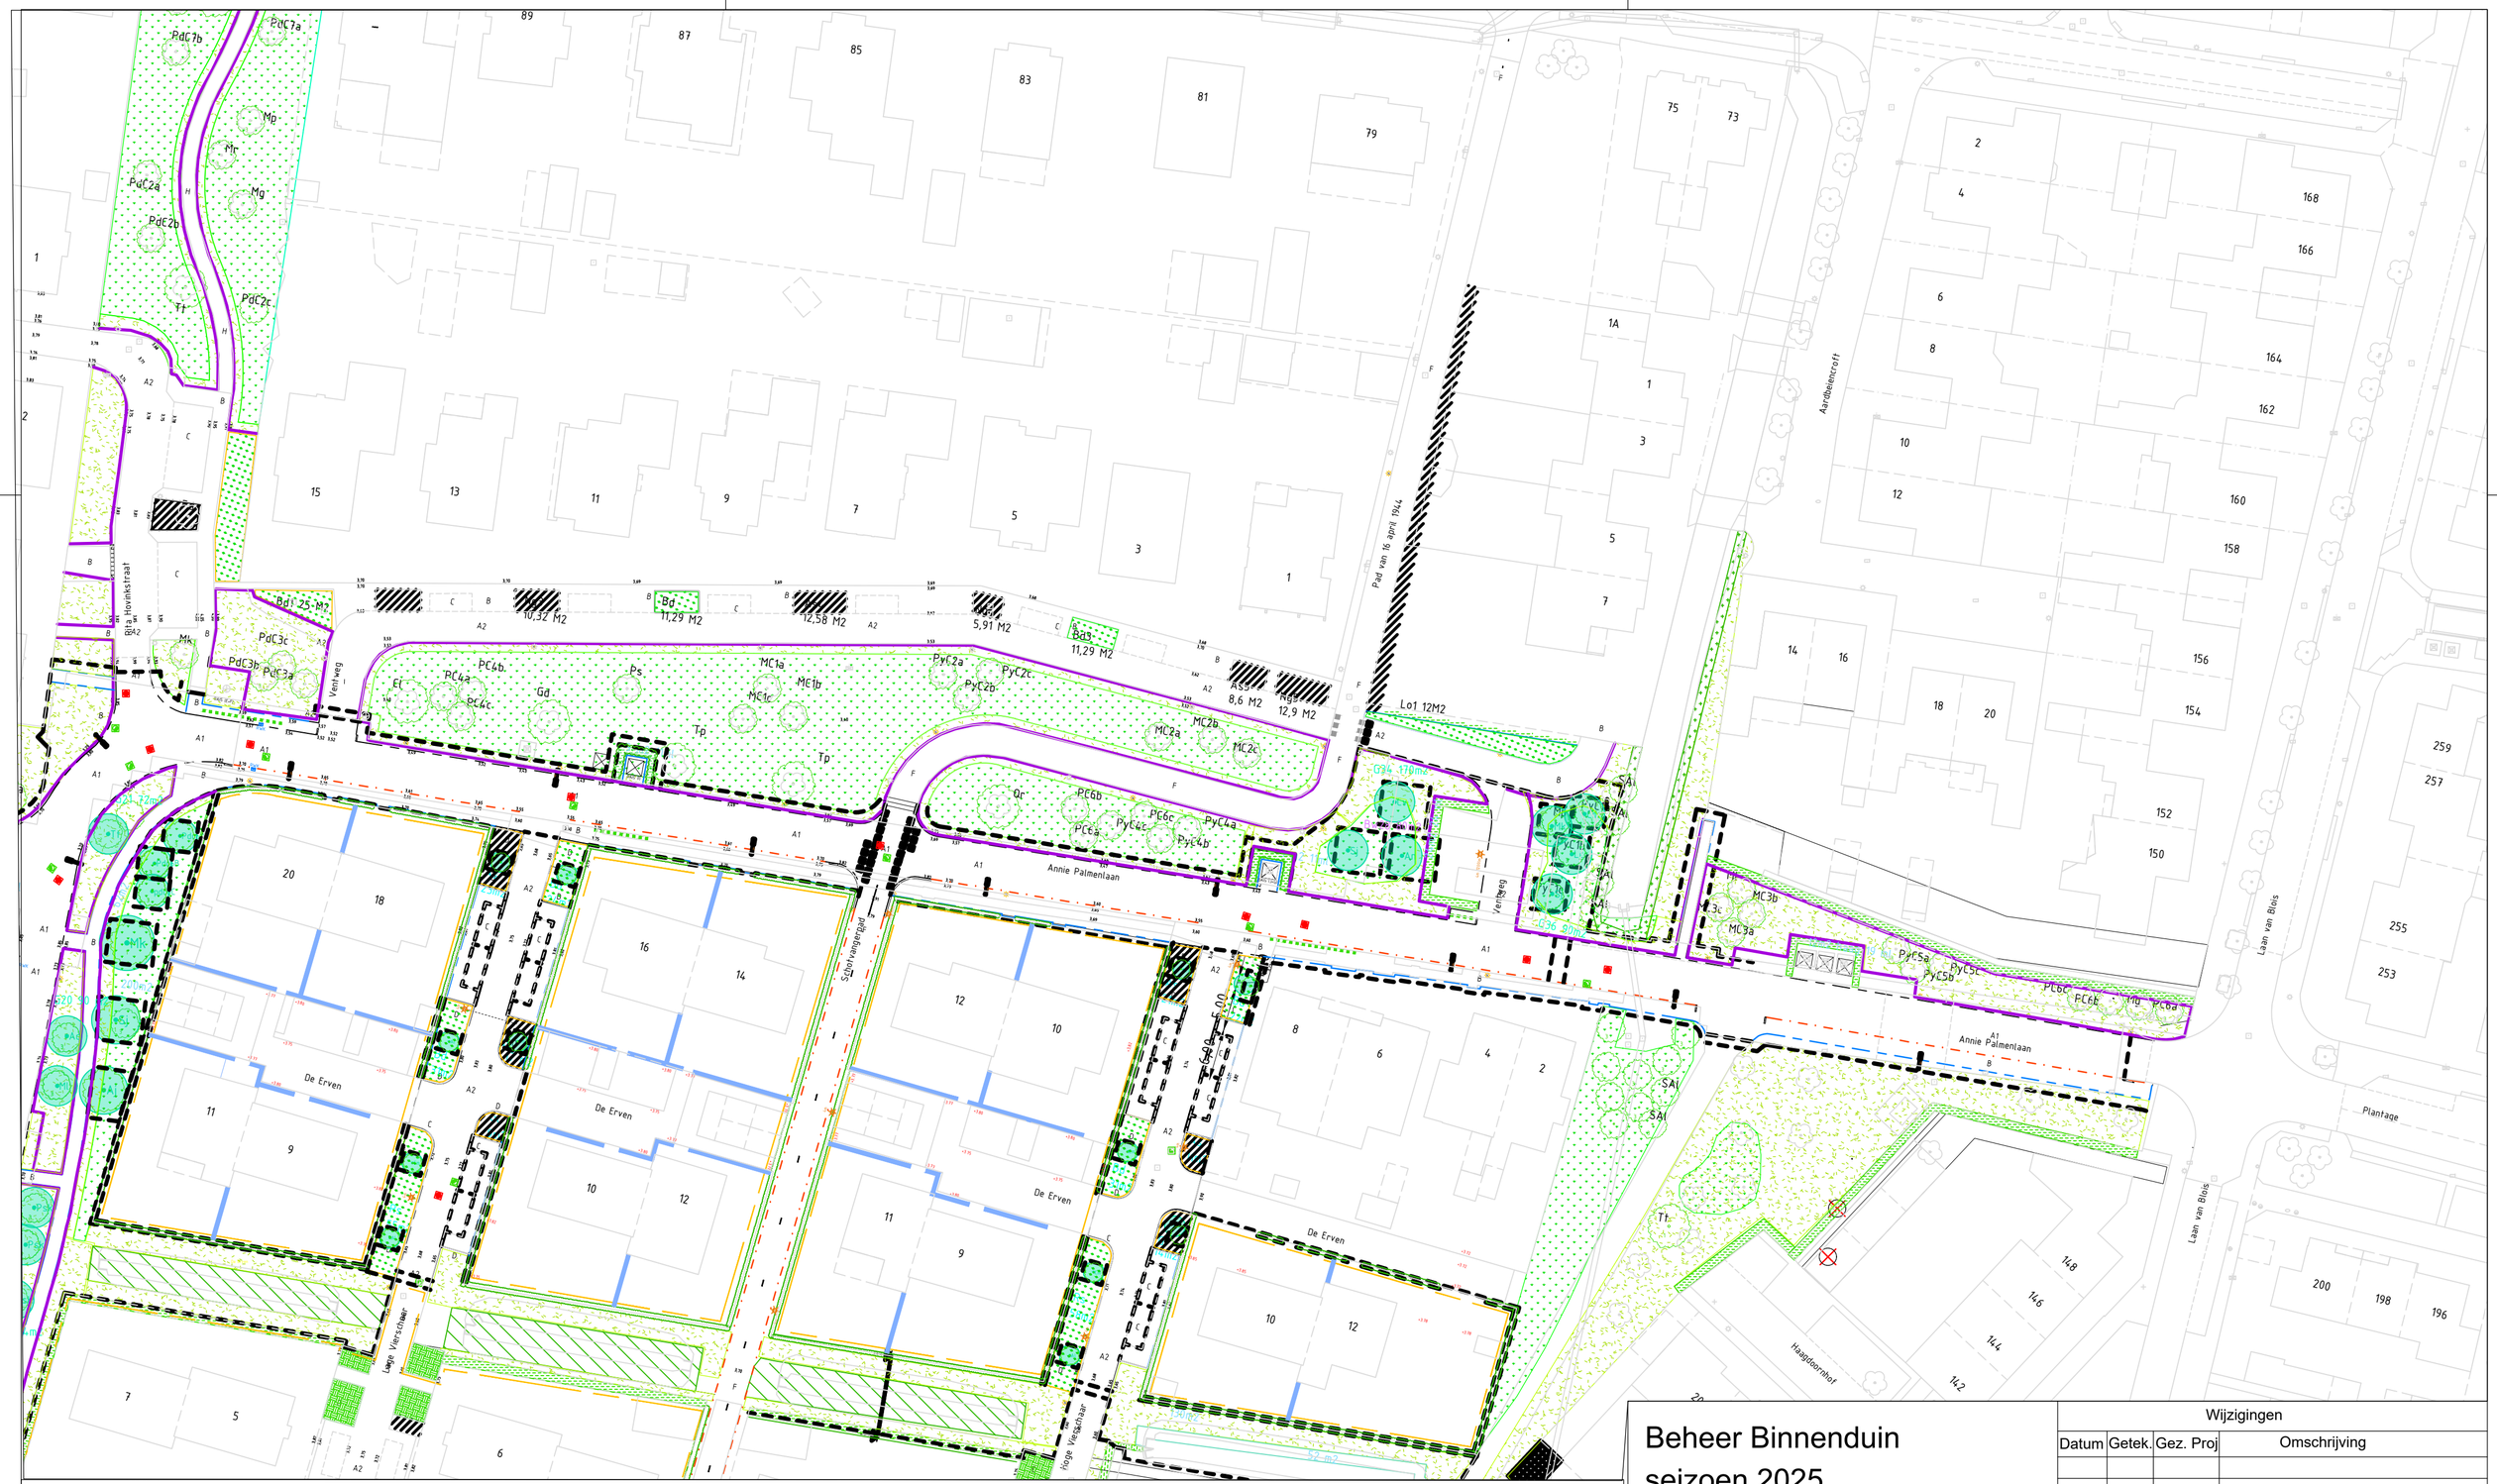

Beheer

LEGENDA

- Bermmengsel
- Bloemrijk kruidenmengsel
- Gras - intensief
- Gras betontegels
- Haag strak- openbaar
- Kanten steken
- Vaste planten Heesters 2024/2025
- Wilgen griend
- Boomgeplant fase 4.
- Boom geplant eerdere fases
- Wilgen struweel
- Bosjes heesters hoog.

Beheer Binnenduin seizoen 2025 groen

Omschrijving : BLAD 2

Wijzigingen			
Datum	Getek.	Gez. Proj	Omschrijving

gemeente beverwijk

Ingenieursbureau

Postadres:
Gemeente Beverwijk
Postbus 450
1940 AL Beverwijk

Bezoekadres:
Stationsplein 48
1948 LC Beverwijk

Get: N. Dekker
DD: 27-02-2025
Gez. Proj:
DD:

Schaal 1 : 500
formaat A2
tekeningnr. 2025-070

Bestandslocatie: R:\Onderhoudsbestekken Openbare Ruimte\onderhoud Binnenduin\Tekeningen\PDF\Beheer_2023-Krinkels