

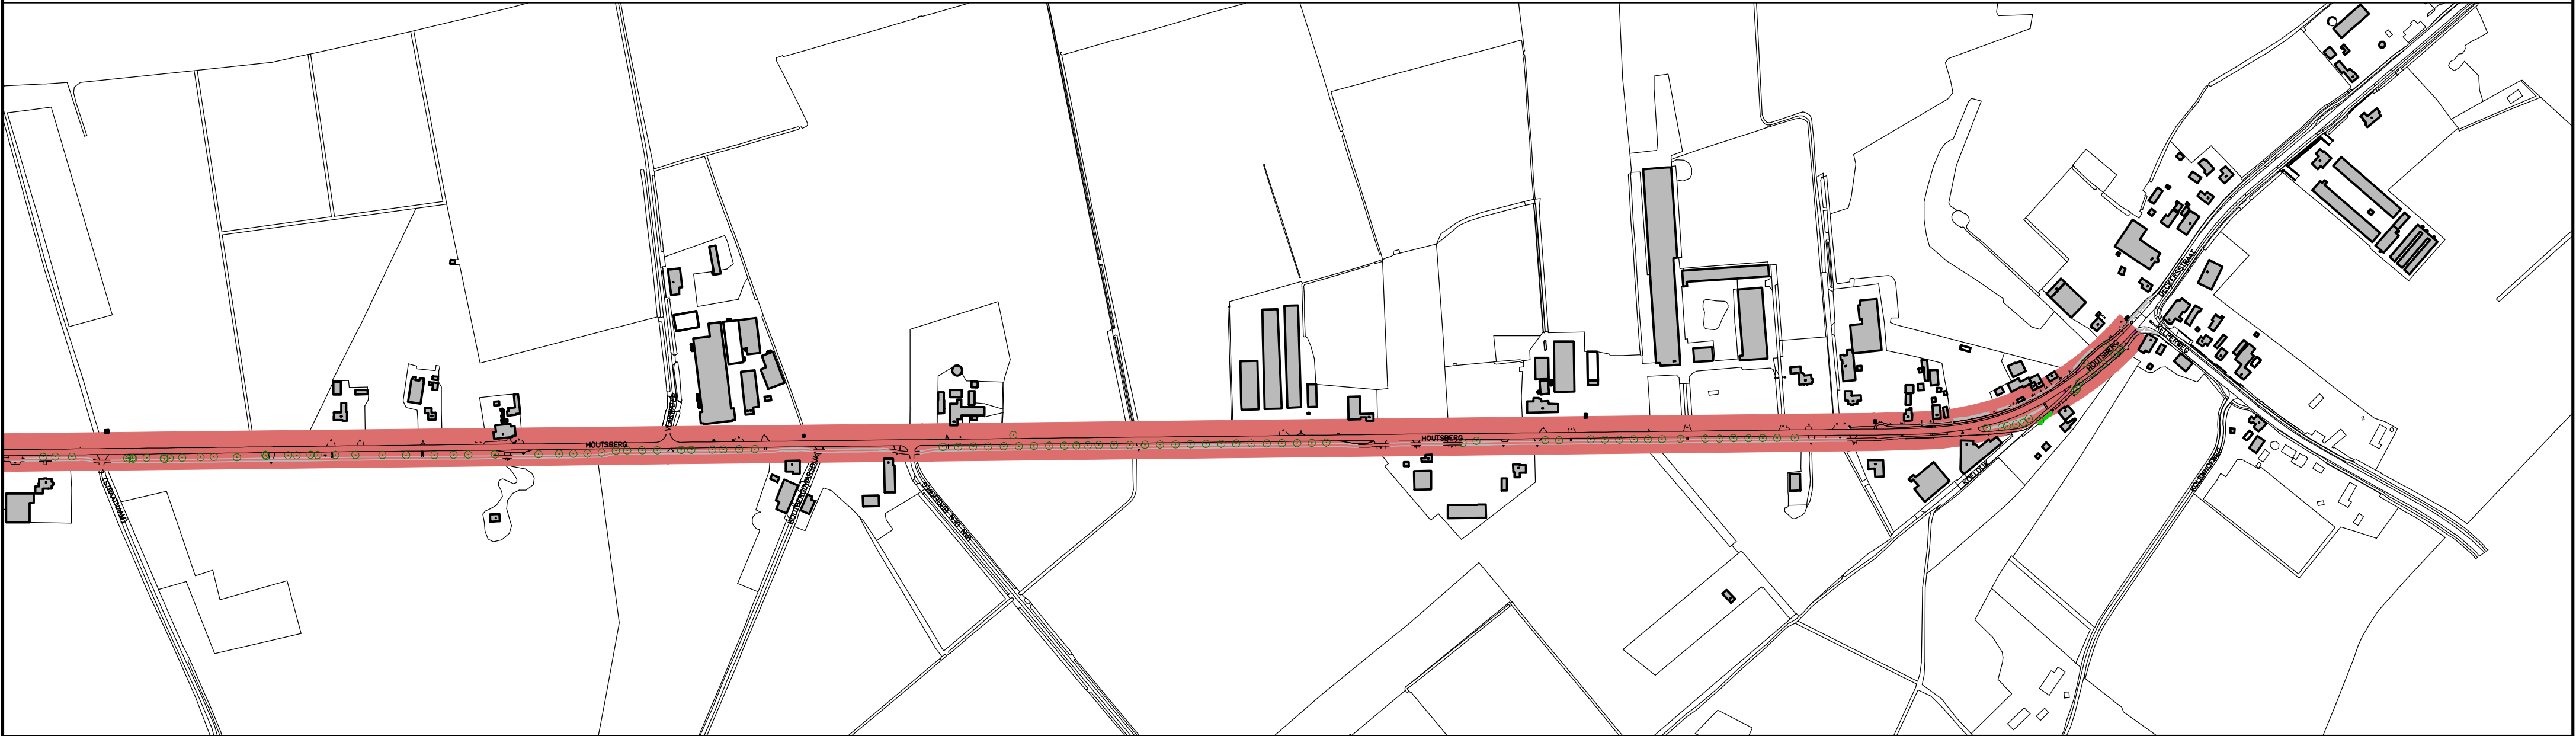


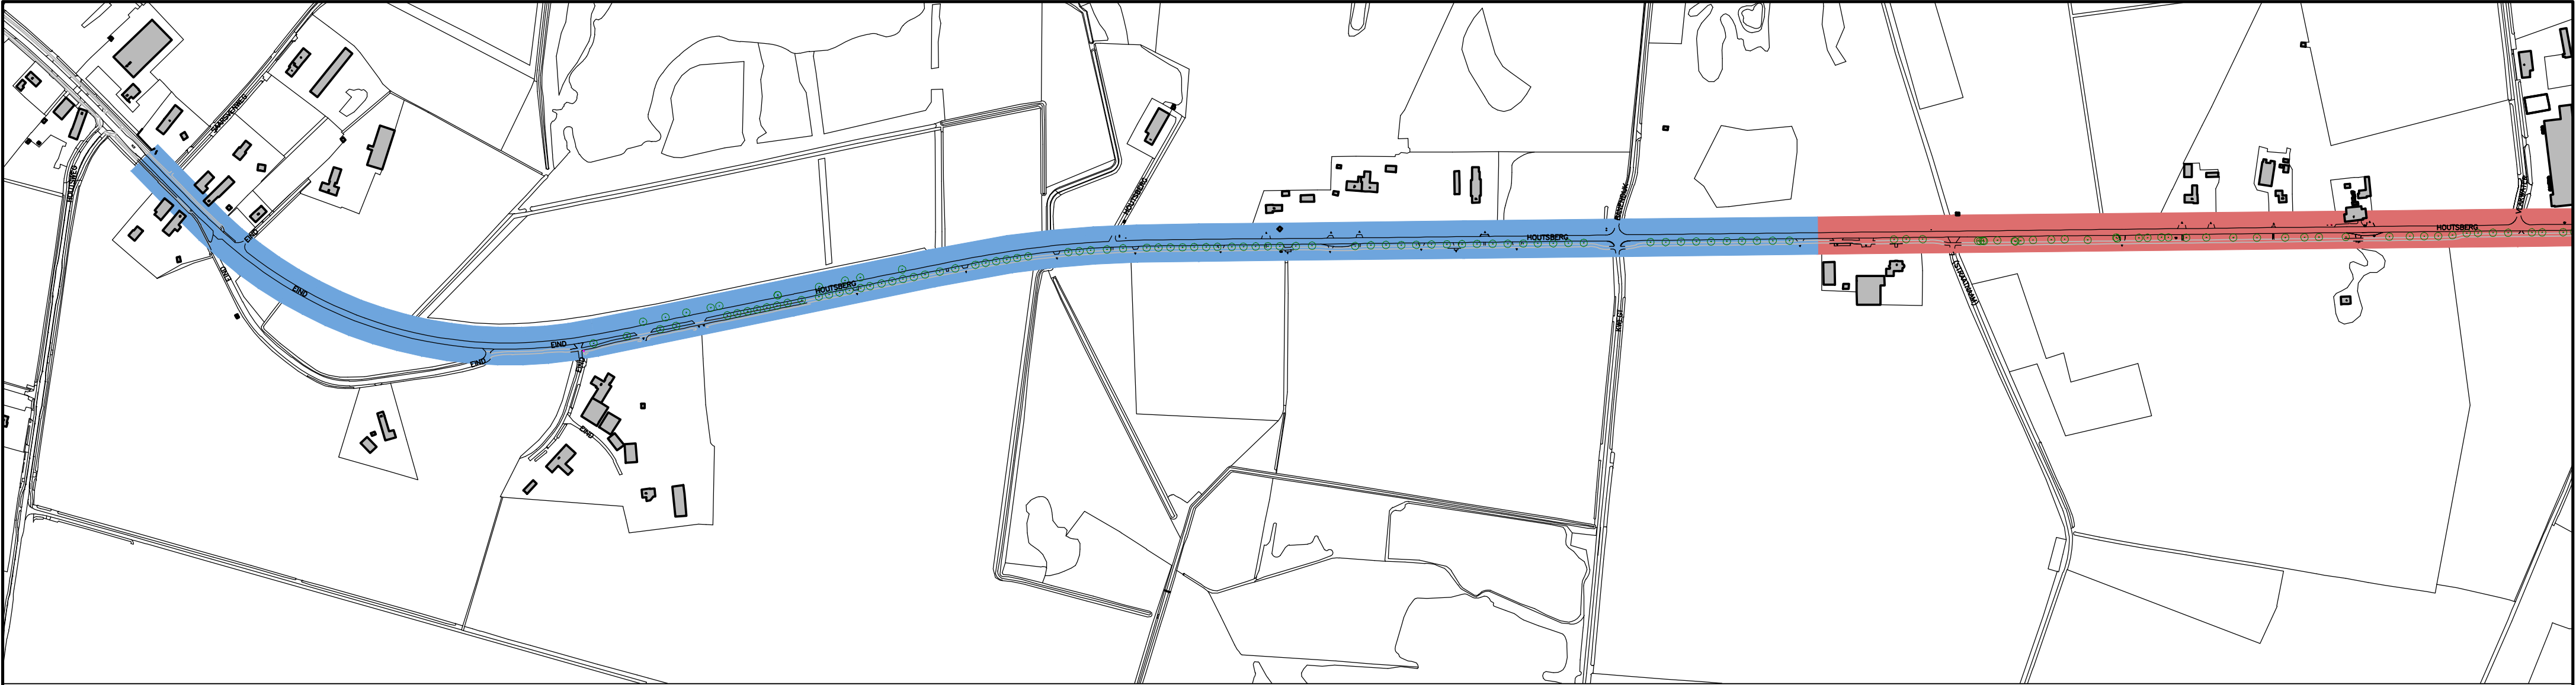

FASE 1

FASE 2

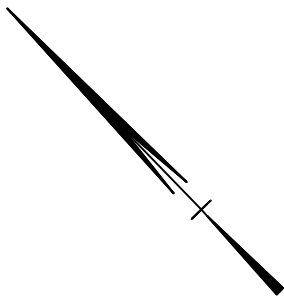

FASERINGSTEKENING

Project	: HOUTSBERG-EIND (VAK 5), NEDERWEERT	25.030
Opdrachtgever	: GEMEENTE NEDERWEERT	Blad 1/1
Datum	: 29-08-2025	Schaal : N.V.T.
Formaat : A2		



Bezoekadres
Parkweg 1a
6121 HV Born

Postadres
Postbus 44
6120 AA Born

Tel +31 (0)46 458 22 22
Mail info@plangroep-heggen.nl
Web www.plangroep-heggen.nl