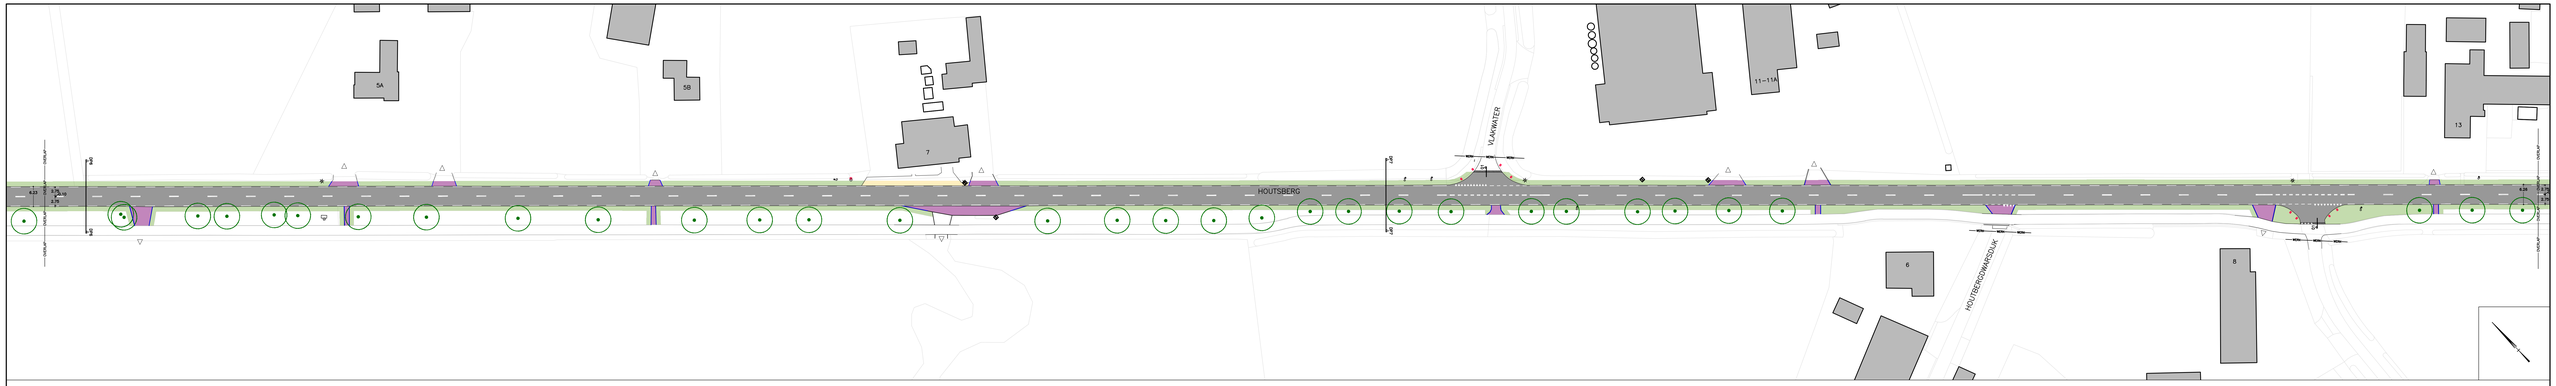

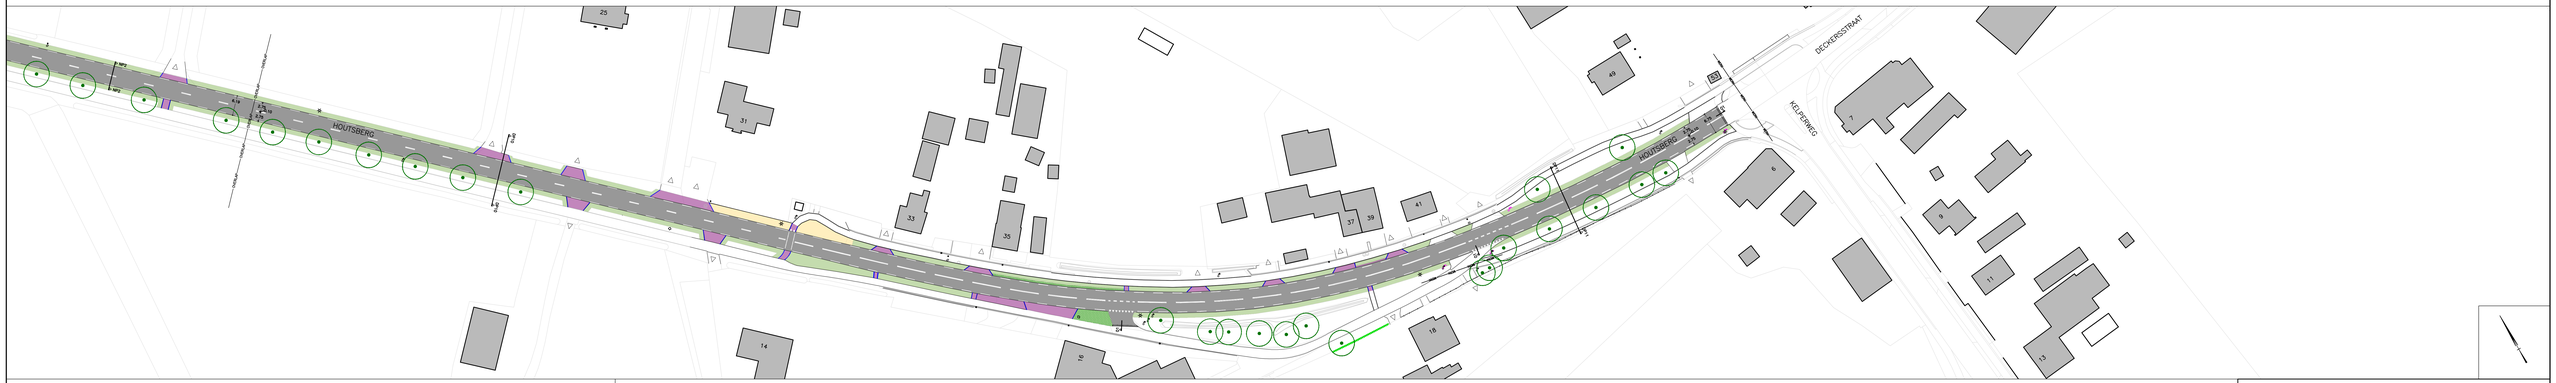

- BESTAANDE BEBOUWING
- BESTAANDE INRIT
- WERKGRENS
- FREZEN TEN BEHOEVE VAN AANSLUITING
- AMBRENGEN ASFALTVERHARDING, DIK 90 mm
  - 35 mm AC11 SURF DL-8
  - 55 mm AC22 BIND TL-B
  - WAPENING MESH TRACK TYPE 1
- AAN TE BRENGEN BETONSTRATSTENEN KF (HERGEBRUIK) A.G.V. OPHOGEN ASFALTVERHARDING
- UITBULLEN/AANPASSEN SIERGRIND A.G.V. OPHOGEN ASFALTVERHARDING
- AAN TE BRENGEN KANTOPSLUITINGEN (HERGEBRUIK) IN BETONFUNDERING A.G.V. OPHOGEN ASFALTVERHARDING
- AAN TE BRENGEN SCHAARPLOKKEN 600x450 mm, KLEUR WIT
- AAN TE BRENGEN GRASBETONTEGELS (HERGEBRUIK) A.G.V. OPHOGEN ASFALTVERHARDING
- BESTAANDE BERMEN FREZEN, AANVULLEN, INZAAIEN EN AFWERKEN A.G.V. OPHOGEN ASFALTVERHARDING
- DREIDIODKSMARKERING, THERMOPLASTISCH WAPENINGSMATERIAAL (MOGELIJK) VAN WEDERVERF T.P.V. ELEMENTVERHARDING VAN WEDERVERF
- 1–1 STREEP THERMOPLAST BREED 0.10 m
- 0.5–0.5 KANAUSATIESTREEP THERMOPLAST BREED 0.10 m
- 3–3 STREEP THERMOPLAST BREED 0.10 m
- 3.0–9.0 STREEP THERMOPLAST BREED 0.10 m
- 9.0–3.0 STREEP THERMOPLAST BREED 0.10 m
- BESTAANDE TE HANDHAVEN BOOM

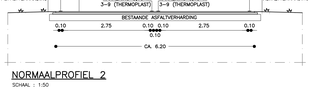

NORMAALPROFIEL 2
SCHAAL : 1:50

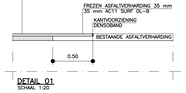

DETAIL 01
SCHAAL 1:20

DEFINITIEF

Project:	HOUTSBERG–EIND (VAK 5), NEDERWEERT		25.030
Opdrachtgever:	GEMEENTE NEDERWEERT		
Onderdeel:	SITUATIE VERHARDING	Blad	B.04
Gekeerd:	LB	Schaal: 1:500 / 1:50 / 1:20	Formaat: A0 + 2xA4
Datum:	29–08–2025	Gewijzigd :	
CAD-bestand:	S:\2025\25.030 – Houtsberg–Eind (regroot), Nederweert\20. Bestekteekening\20. DP\25.030 – B.dwg		

Plangroep Heggen
Revisadres: Postbus 14 6121 HH Born
Postadres: Postbus 44 6121 AA Born
Tel. +31 (0)46 458 12 22
Mail info@plangroep-heggen.nl
Web www.plangroep-heggen.nl