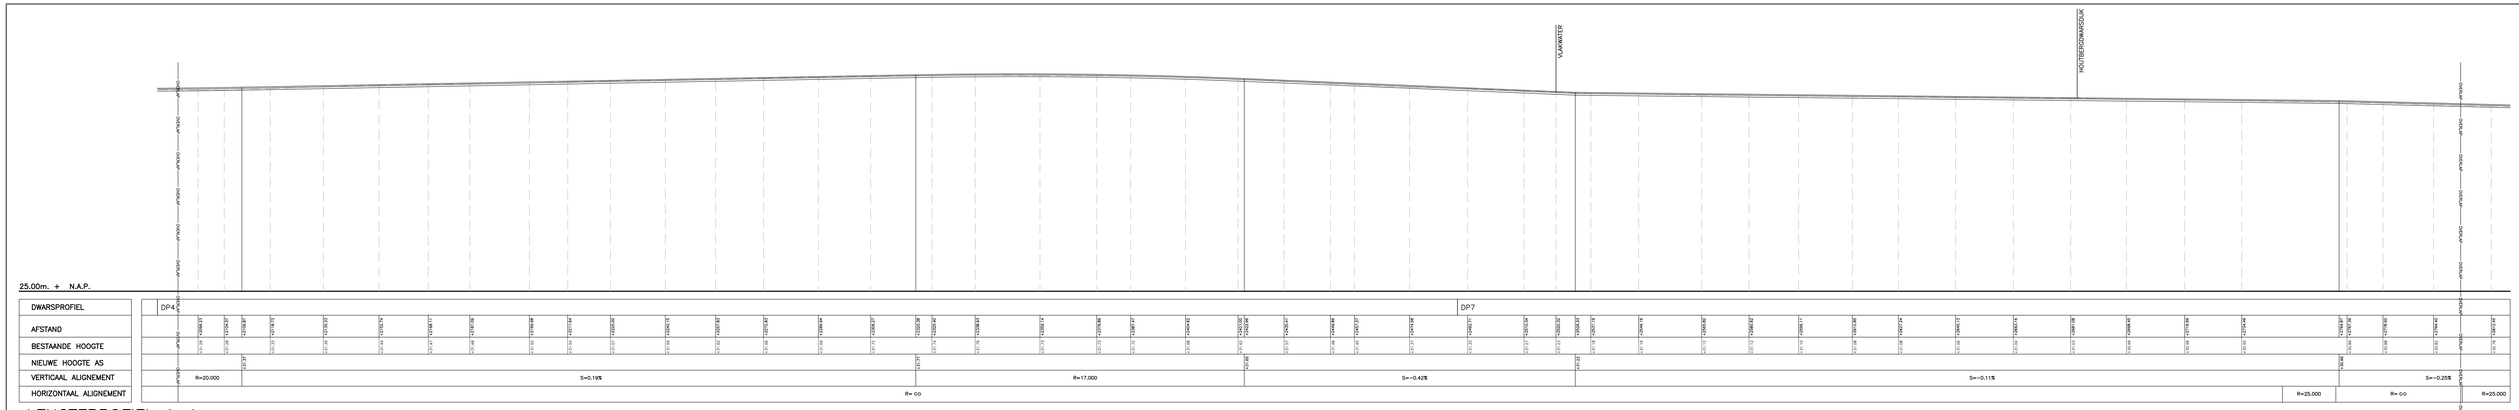

LENGTEPROFIEL A–A

SCHAAL 1:500/1:50

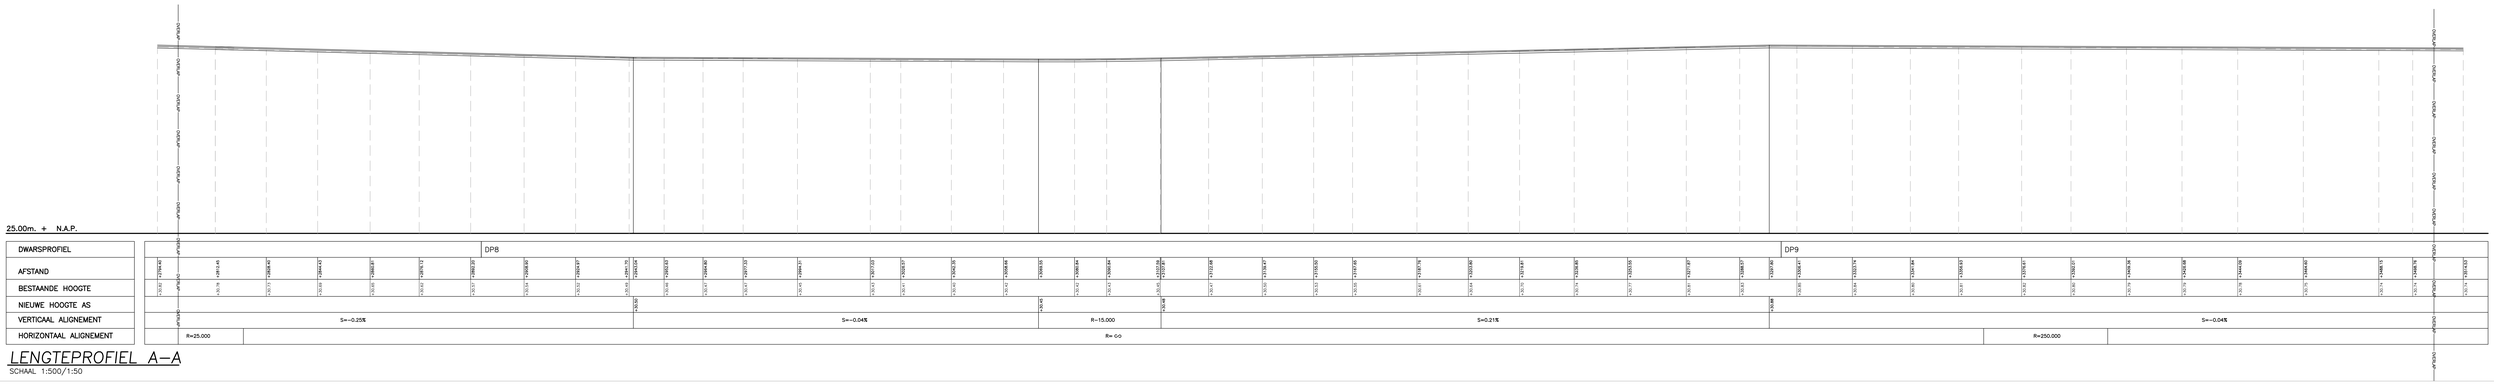

LENGTEPROFIEL A–A

SCHAAL 1:500/1:50

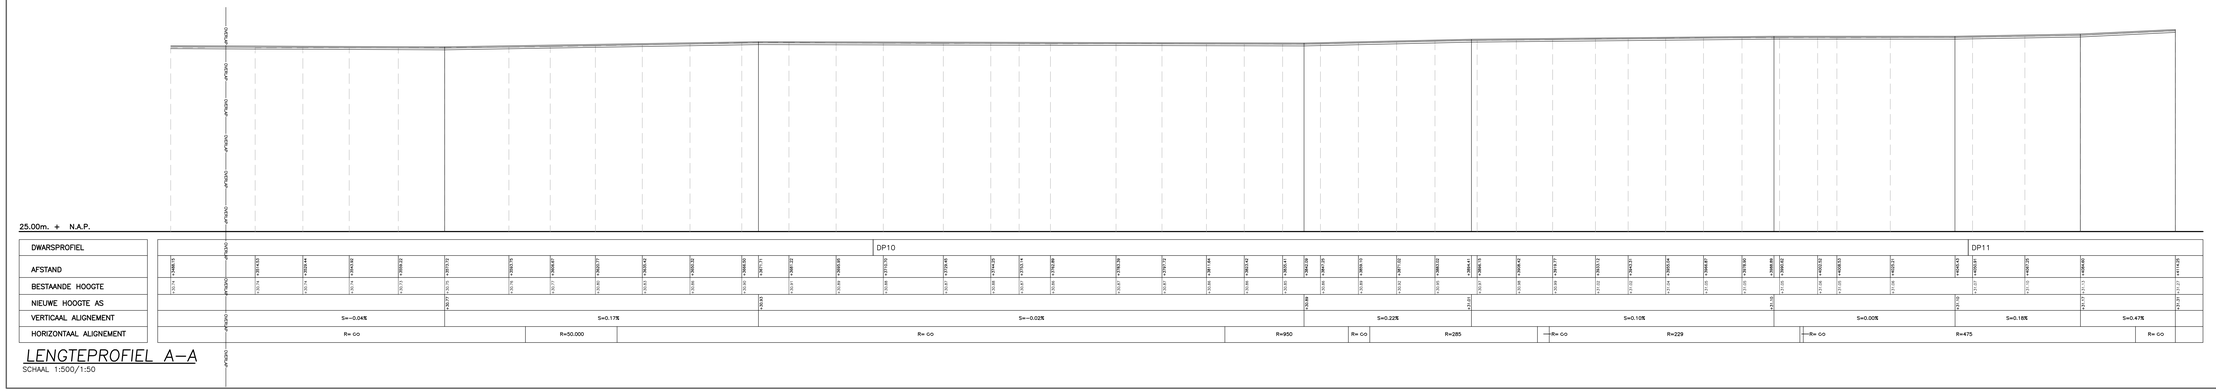

LENGTEPROFIEL A–A

SCHAAL 1:500/1:50

DEFINITIEF

Project:	HOUTSBERG–EIND (VAK 5), NEDERWEERT		25.030
Opdrachtgever:	GEMEENTE NEDERWEERT		
Onderdeel:	LENGTEPROFIEL A–A – VERVOLG		Blad B.06
Getekend:	RH	Schaal: 1:500 / 1:50	Formaat: A0 + 2xA4
Datum:	29–08–2025	Gewijzigd:	
CAD-bestand:	S:\2025\25.030 – Houtsberg-Eind (Ingraver)_Nederweert\20. Bestekteekening\20. DP\25.030 – Ipro4.dwg		

Plangroep Heggen
Hoofdkantoor
Parkweg 1a
6213 VM Maastricht
Productiekantoor
Postbus 44
6125 ZG Sint Geulen
Tel. +31 (0)46 458 12 22
Mail info@plangroep-heggen.nl
Web www.plangroep-heggen.nl