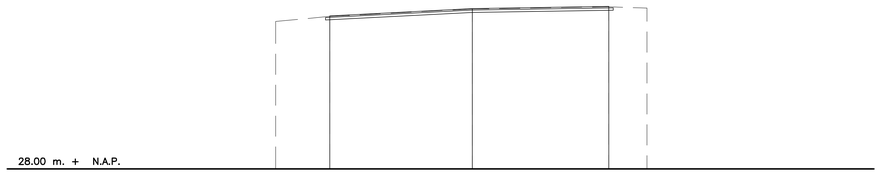

AFSTAND	-4.64	-3.39	0.00	3.15	4.63
BESTAANDE HOOGTE	+31.40	+31.52	+31.69	+31.74	+31.71
NIEUWE HOOGTE		+31.53	+31.70	+31.70	

DWARSPROFIEL 01
SCHAAL 1:50

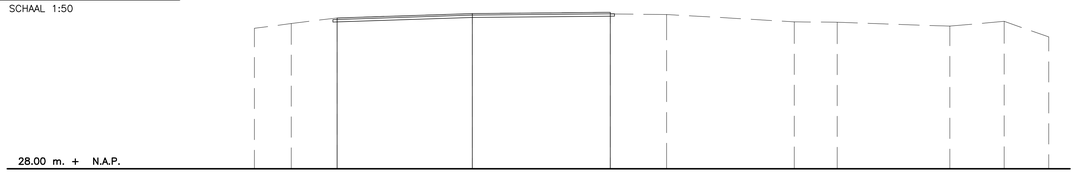

AFSTAND	-5.03	-4.18	-3.12	0.00	2.18	4.48	7.43	8.42	11.02	12.27	13.30
BESTAANDE HOOGTE	+31.24	+31.35	+31.48	+31.59	+31.61	+31.60	+31.39	+31.36	+31.25	+31.40	+31.55
NIEUWE HOOGTE			+31.48	+31.56	+31.61	+31.60	+31.39	+31.36	+31.25	+31.40	+31.55

DWARSPROFIEL 02
SCHAAL 1:50

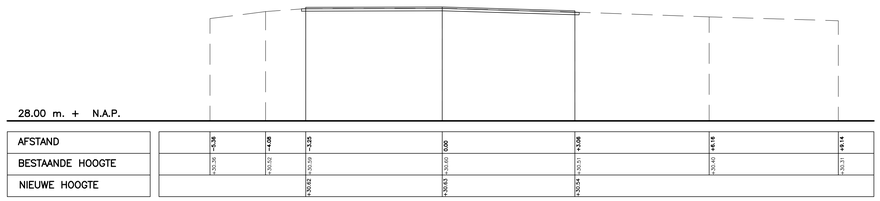

AFSTAND	-5.34	-4.08	-3.23	0.00	3.08	4.19	6.14
BESTAANDE HOOGTE	+30.36	+30.32	+30.19	+30.30	+30.51	+30.45	+30.31
NIEUWE HOOGTE			+30.62	+30.62	+30.54		

DWARSPROFIEL 03
SCHAAL 1:50

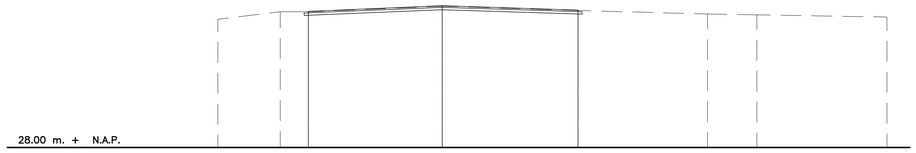

AFSTAND	-5.18	-3.14	-3.09	0.00	3.13	6.12	7.28	10.28
BESTAANDE HOOGTE	+30.96	+31.13	+31.13	+31.26	+31.16	+31.08	+31.06	+31.01
NIEUWE HOOGTE			+31.14	+31.27	+31.17			

DWARSPROFIEL 04
SCHAAL 1:50

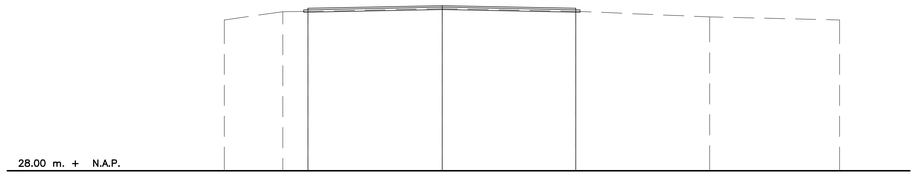

AFSTAND	-6.03	-5.08	-3.10	0.00	3.08	6.17	6.17
BESTAANDE HOOGTE	+31.40	+31.07	+31.69	+31.74	+31.69	+31.50	+31.40
NIEUWE HOOGTE			+31.79	+31.81	+31.75		

DWARSPROFIEL 05
SCHAAL 1:50

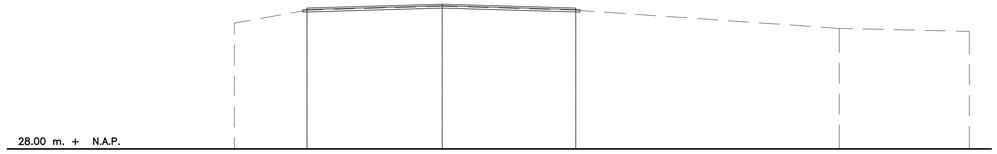

AFSTAND	-4.80	-3.12	0.00	3.08	6.18	12.18
BESTAANDE HOOGTE	+30.90	+31.20	+31.29	+31.20	+30.78	+30.71
NIEUWE HOOGTE		+31.25	+31.34	+31.25		

DWARSPROFIEL 06
SCHAAL 1:50

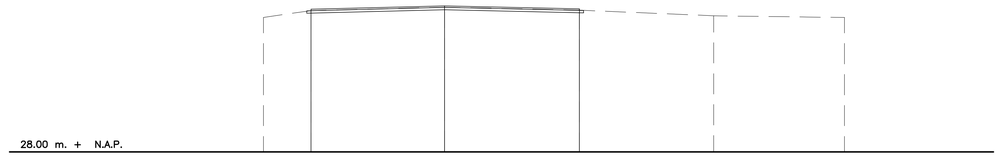

AFSTAND	-4.18	-3.08	0.00	3.11	6.21	9.23
BESTAANDE HOOGTE	+31.10	+31.26	+31.34	+31.27	+31.14	+31.10
NIEUWE HOOGTE		+31.27	+31.37	+31.30		

DWARSPROFIEL 07
SCHAAL 1:50

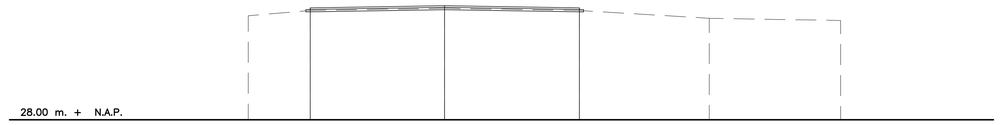

AFSTAND	-4.53	-3.10	0.00	3.11	6.11	9.14
BESTAANDE HOOGTE	+30.40	+30.55	+30.57	+30.53	+30.37	+30.30
NIEUWE HOOGTE		+30.56	+30.63	+30.58		

DWARSPROFIEL 08
SCHAAL 1:50

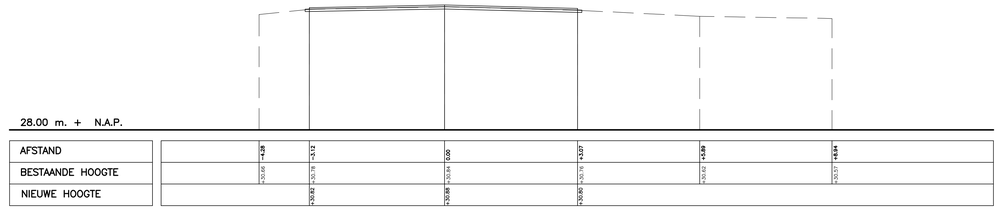

AFSTAND	-4.28	-3.12	0.00	3.07	6.09	9.84
BESTAANDE HOOGTE	+30.66	+30.78	+30.84	+30.76	+30.60	+30.37
NIEUWE HOOGTE		+30.82	+30.88	+30.80		

DWARSPROFIEL 09
SCHAAL 1:50

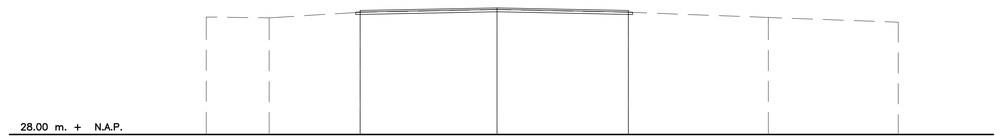

AFSTAND	-6.71	-5.26	-3.16	0.00	3.53	6.26	9.26
BESTAANDE HOOGTE	+30.71	+30.69	+30.82	+30.88	+30.82	+30.70	+30.50
NIEUWE HOOGTE			+30.86	+30.92	+30.86		

DWARSPROFIEL 10
SCHAAL 1:50

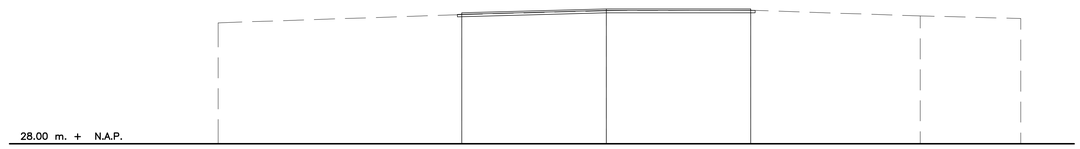

AFSTAND	-6.66	-3.34	0.00	3.33	9.24	9.56
BESTAANDE HOOGTE	+30.79	+30.99	+31.07	+31.00	+30.80	+30.80
NIEUWE HOOGTE		+31.02	+31.11	+31.03		

DWARSPROFIEL 11
SCHAAL 1:50

DEFINITIEF

Project	: HOUTSBERG–EIND (VAK 5), NEDERWEERT		25.030
Opdrachtgever	: GEMEENTE NEDERWEERT		
Onderdeel	: DWARSPROFIELEN		Blad B.07
Getekend	: RH	Schaal : 1:50	Formaat : A0
Datum	: 29–08–2025	Gewijzigd :	
CAD–bestand	: G:\2025\25.030 – Houtsberg–Eind (regvisit), Nederweert\02. Bestekstekeningen\02. DB\25.030 – DPROF.dwg		

Plangroep Heggen
Bezoekadres: Parkweg 1a, 6121 HV Born
Postadres: Postbus 44, 6120 AA Born
Tel: +31 (0)46 458 22 22
Mail: info@plangroep-heggen.nl
Web: www.plangroep-heggen.nl