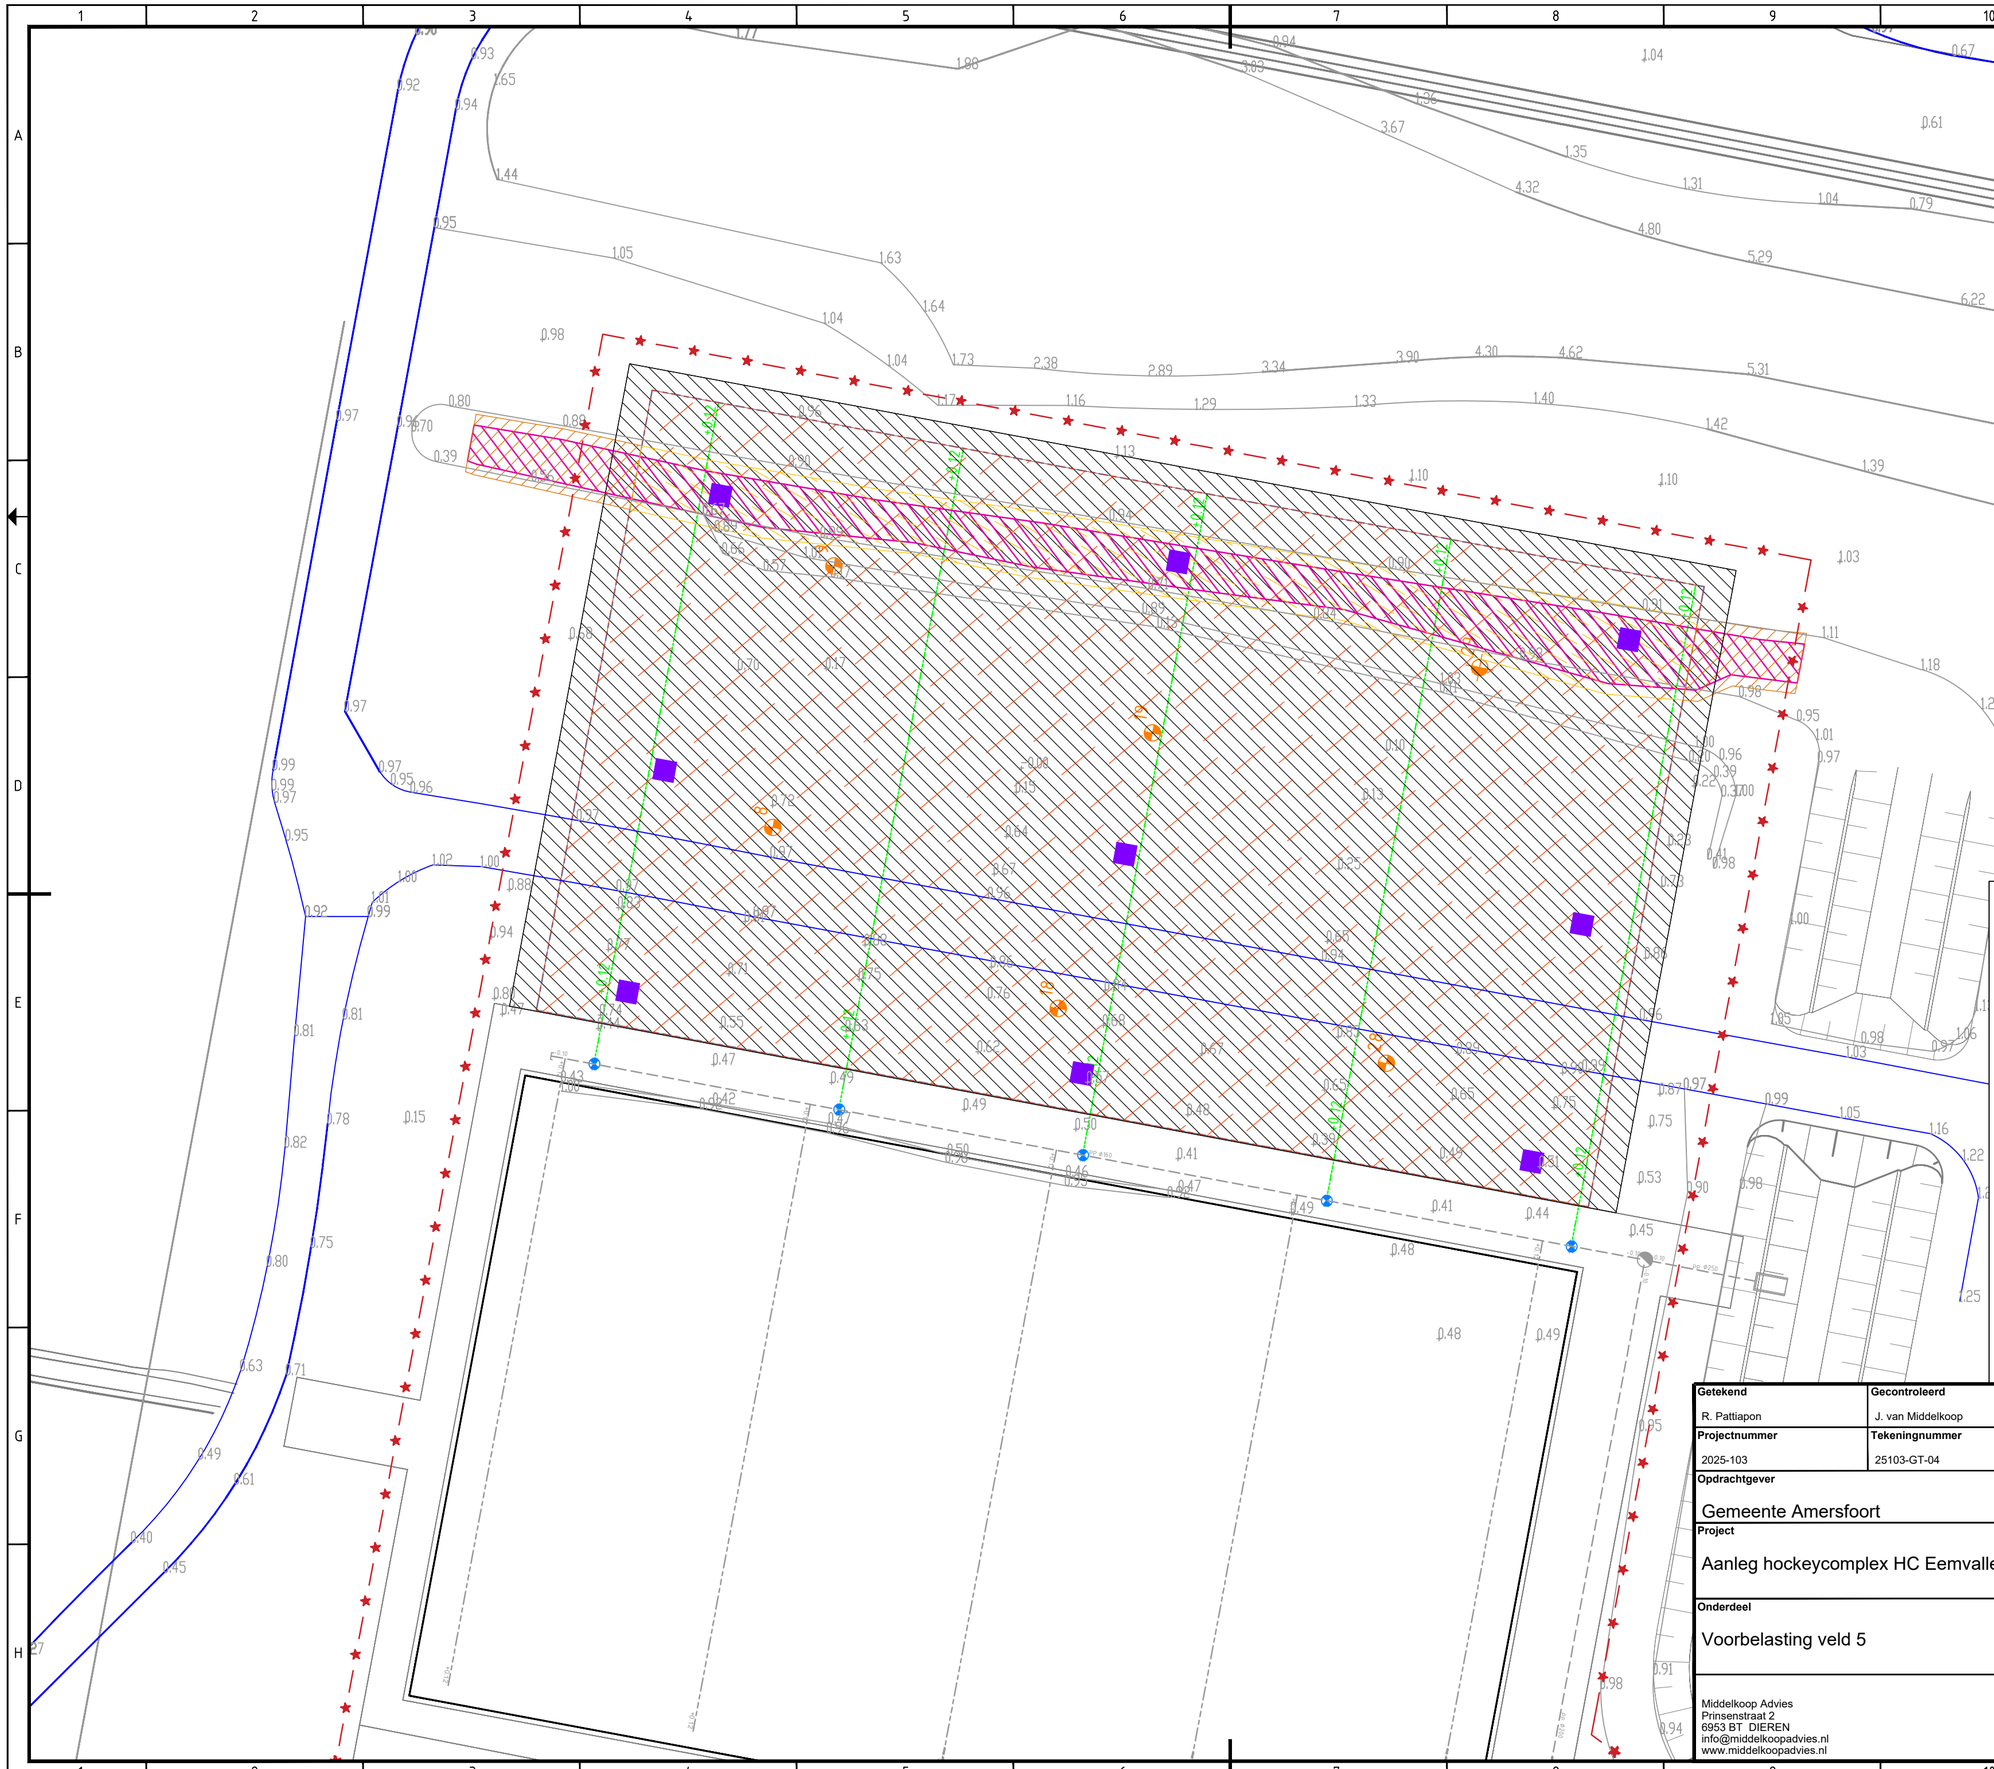

Legenda

- +0.38 — Bestaande hoogte in meters t.o.v. NAP
- Bouwweg van asfalt. Wordt voorafgaand aan de voorbelasting door derden verwijderd
- Grondboring. Volgens Geotechnisch onderzoek met document referentie NL25-648800269-121162
- Sloot opschonen en laagsgewijs dempen met zand in aanvulling of ophoging tot oorspronkelijke maaiveldhoogte
- Aansluiting drain Ø 80mm op PP Ø160 mm
- Maaien gras, frezen en verwijderen vegetatielaag ca. 20 cm, Aanbrengen zand in aanvulling of ophoging tot 0,50 m +NAP
- Aanbrengen zand in aanvulling of ophoging tot 2.00 m +NAP
- Aanbrengen fundering veldconstructie (M3.d-funderingszand) tot 1.00 m +NAP
- Aanbrengen fundering veldconstructie (M3.d-funderingszand) tot 2.00 m +NAP
- Plaatsen zakbaken op vaste ondergrond

Getekend	Gecontroleerd	Blad	Aantal	Status	Datum
R. Pattiapon	J. van Middelkoop	1	1	Definitief	05-01-2026
Projectnummer	**Tekeningnummer**	**Besteknummer**		**Schaal**	**Formaat**
2025-103	25103-GT-04	25103		1:500	A2

Opdrachtgever

Gemeente Amersfoort

Project

Aanleg hockeycomplex HC Eemvallei

Onderdeel

Voorbelasting veld 5

Middelkoop Advies
Prinsenstraat 2
6953 BT DIEREN
info@middelkoopadvies.nl
www.middelkoopadvies.nl

MIDDELKOOP ADVIES sport groen civiel