




Verklaring van toegepaste symbolen

LEGENDA

- bestaand i.h.w. gestort beton
- i.h.w. gestort beton
- bestaand baksteen metselwerk
- baksteen metselwerk
- bestaand natuursteen
- natuursteen
- houtskeletbouw
- geïsoleerde voorzetwand
- lichte scheidingwand
- deurkozijn
- deurkozijn met zelfsluitende deur, 30 minuten WBDO
- raamkozijn met vast glas, 30 minuten WBDO
- brandscheiding met 30 minuten WBDO
- brandscheiding met 60 minuten WBDO
- vluchtwegsignalering, conform NEN 6088
- brandslang van 30m in brandslanghaskell
- droge blusleiding
- vulpunt droge blusleiding


Liften dienen te voldoen aan het Warenwetbesluit 2016 (EU-2014/33)

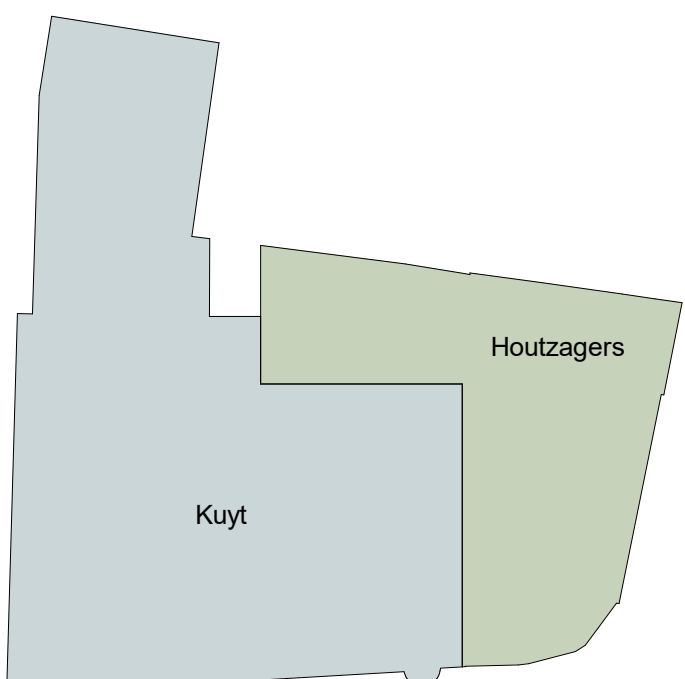

Bruto vloeroppervlak (BVO)

Museum	1898 m²
-01 halder	655 m²
01 begane grond	1449 m²
02 tweede verdieping	1410 m²
03 derde verdieping	794 m²
04 vierde verdieping	23 m²
05 vijfde verdieping	7877 m²

VHE	896 m²
00 begane grond	896 m²
Totaal gebouw	8573 m²

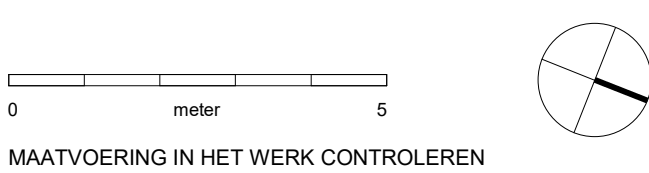

Project : Herontwikkeling Magazijn de Zon
Adres : Oudegracht 167, Stadhuisbrug 5, Choorstraat 3, Massegast 6-5
Projectnr.: 22-2276
Tekening : TO-03
Begane grond
Technisch ontwerp
Schaal : 1 : 100 A0
Status : Definitief
Datum : 21-02-2025



Westingel 9
3811 BA Amersfoort
bureau@vanhoogevest.nl
T 0031 33 4631705