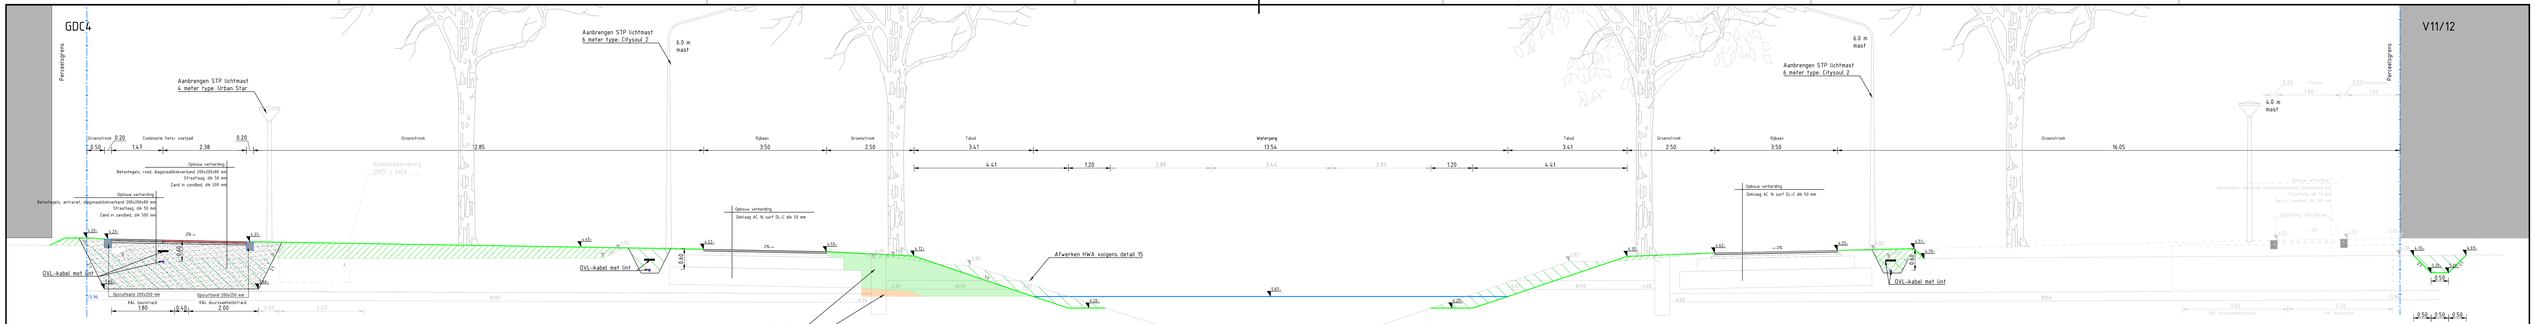

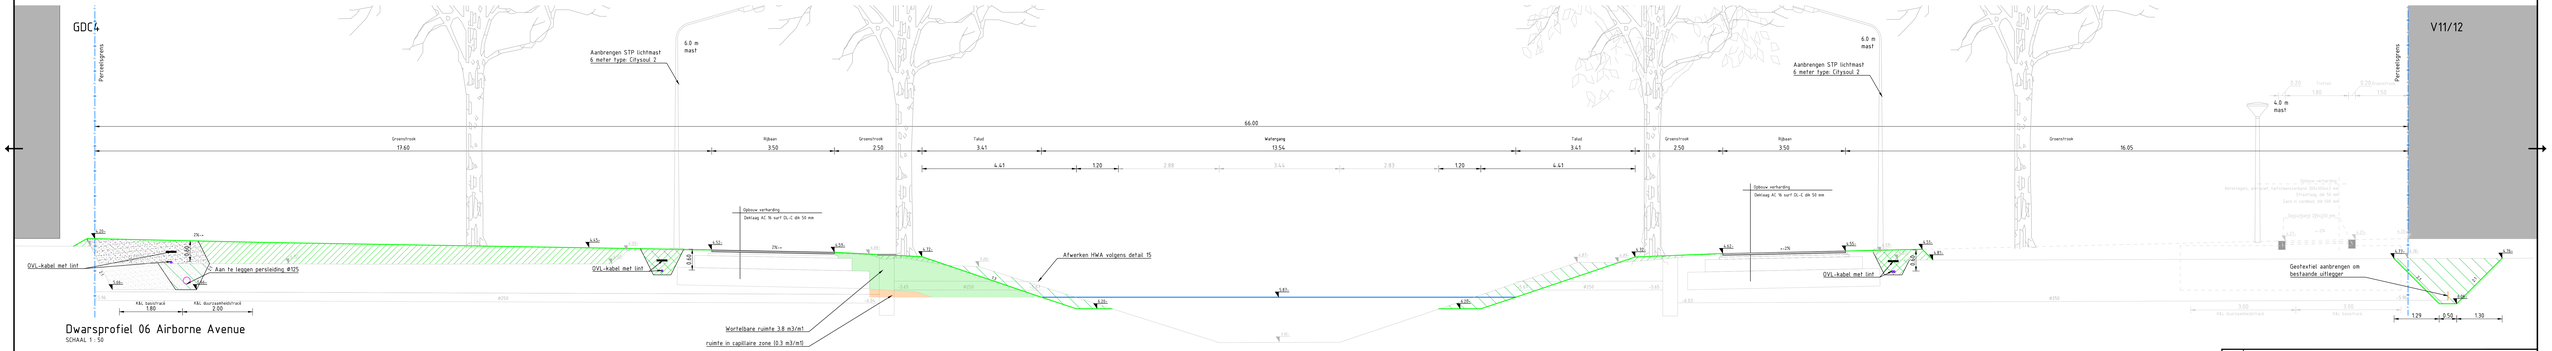

Legenda

- Bestaande situatie
- Toekomstige situatie
- Uitgiftegrens
- Nieuw maaiveld
- Waterspiegel
- Aanbrengen zand
- Aanbrengen grond
- Aanbrengen menggranulaat
- Aanbrengen asfaltconstructie
- Ontgraven zand
- Aanvullen gebiedseigen grond
- Bestaand zandcunet
- Aanleghoogte in meters t.o.v. NAP

Peilen

- Toekomstig VGS: -5.83 m NAP.
- Winterpeil: -6.27 m NAP.
- Zomerpeil: -6.01 m NAP.
- Ontwerppeil: -5.81 m NAP.

Opmerkingen

- alle materiaalnaten in millimeters tenzij anders aangegeven
- alle maten in meters tenzij anders aangegeven
- alle hooghematen in meters t.o.v. N.A.P.

Versie	Omschrijving			
V2	Datum: 06-11-2025	Gef.: G. Oosterwijk	Con.: R. Reijnes	Vrij.: V. de Vries
Versie	Omschrijving			
V3	Datum: 17-11-2025	Gef.: G. Oosterwijk	Con.: R. Reijnes	Vrij.: V. de Vries

Opdrachtgever — Contact

GEM A4 Zone West C.V.

Advies- en Ingenieursorganisatie — Architect

ARCADIS

Project — Contact: V. de Vries

STP GDCC BWRM

Projectnummer: ARC-2024-039
Fase: Bestek
Security Category: AS1-Internal

Onderwerp: GDCC bouw- woonrijp maken
Dwarsprofielen
Blad 2

Schaal: 1:50 | Bladformaat: A1 x1470 | Status: Definitief
Contractnummer: ARC-2024-039 | Bladnummer: 2 van 6

Tekeningnummer: STP-GDCC-BWRM-3102 | Versie: V3

ARCADIS-Cloud 21