
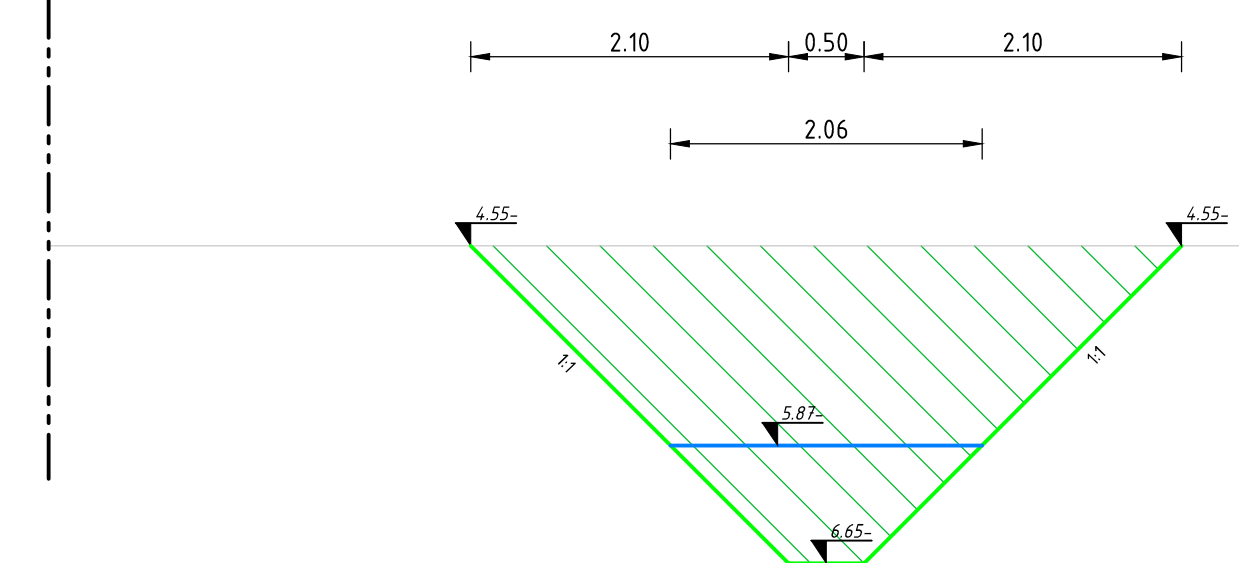
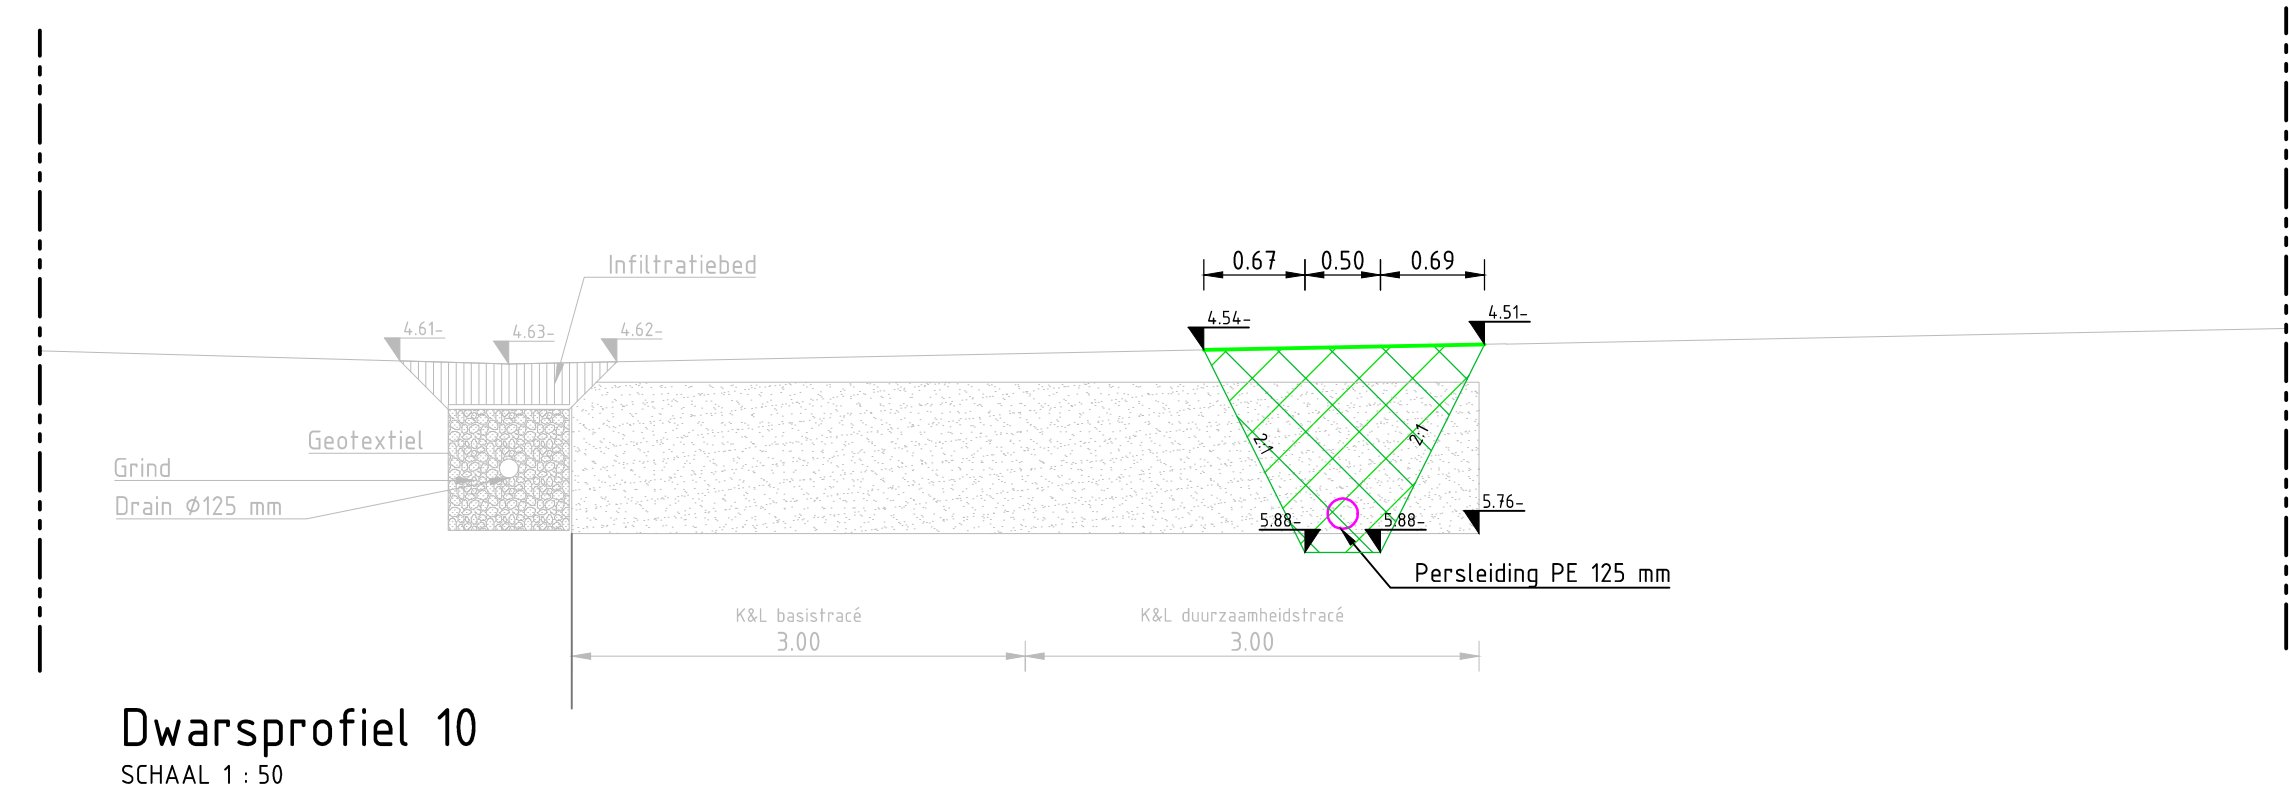
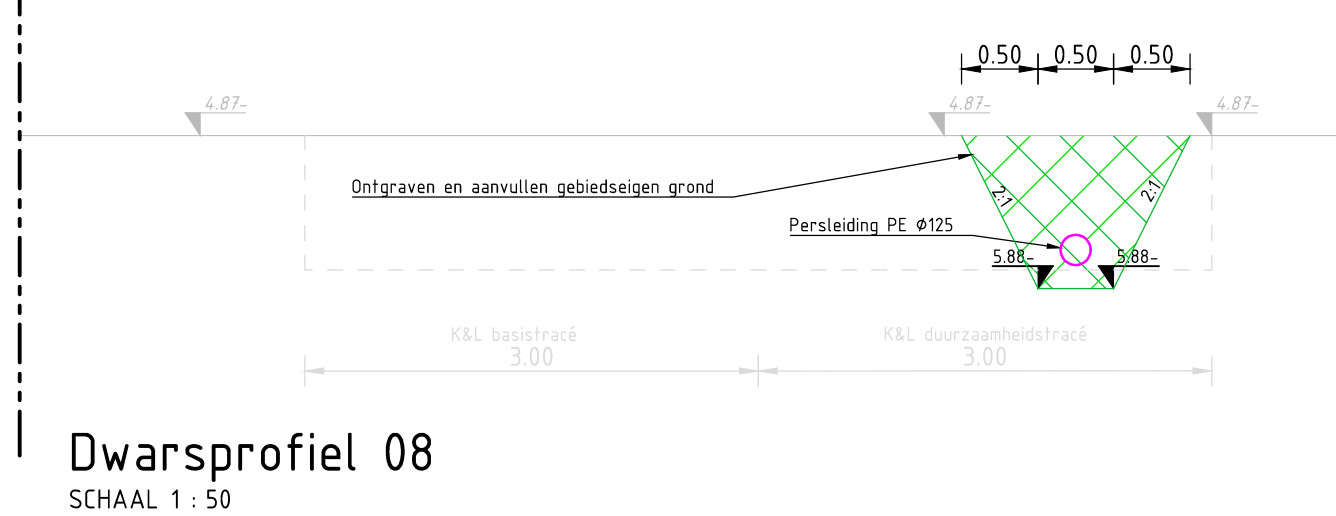
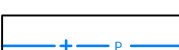
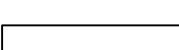
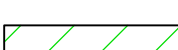
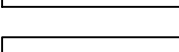
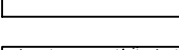
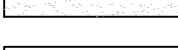


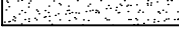

Legenda

	Bestaande situatie		Aanbrengen menggranulaat
	Toekomstige situatie		Aanbrengen asfaltconstructie
	Uitgiftigrens		Ontgraven zand
	Nieuw maaiveld		Aanvullen gebiedseigen grond
	Waterspiegel		Bestaand zandcuneit
	Aanbrengen zand		Aanleghoogte in meters f.o.v. NAP
	Aanbrengen grond		

Opmerkingen		Peilen	
- alle materiaalmaten in millimeters tenzij anders aangegeven - alle maten in meters tenzij anders aangegeven - alle hoogtematen in meters t.o.v. N.A.P.		- Toekomstig VDS -5,87 m N.A.P. - Winterpeil -6,27 m N.A.P. - Zomerpeil -6,07 m N.A.P. - Ontwerppeil -5,87 m N.A.P.	
Versie V2	Omschrijving: Datum: 06-11-2025	Gel.: G. Oosterwijk	Con.: R. Recinos
Versie V3	Omschrijving: Datum: 07-11-2025	Gel.: G. Oosterwijk	Con.: R. Recinos
		Vrij.: V. de Vries	
Opdrachtgever		Contact	
GEM A4 Zone West C.V.			
Advies- en Ingenieursorganisatie		Architect	
			
Project		Contact	
STP GDCC BWRM		V. de Vries	
Projectnummer : ARC-2024-039 Fase : Bestek		Security Category: ASD-Internal	
Onderwerp : GDCC bouw- woonrijp maken Dwarsprofielen Blad 3			
Schaal : 1:50 Contractnummer: ARC-2024-039		Bladformaat: A1 x1470 Bladnummer : 3 van 6	
		Status : Definitief	
Tekeningnummer: STP-GDCC-BWRM-3103			
Versie: V3			