
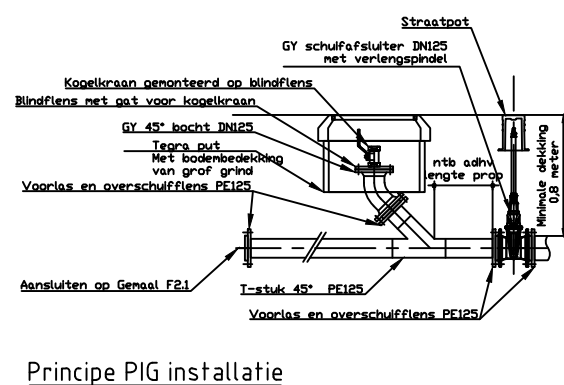


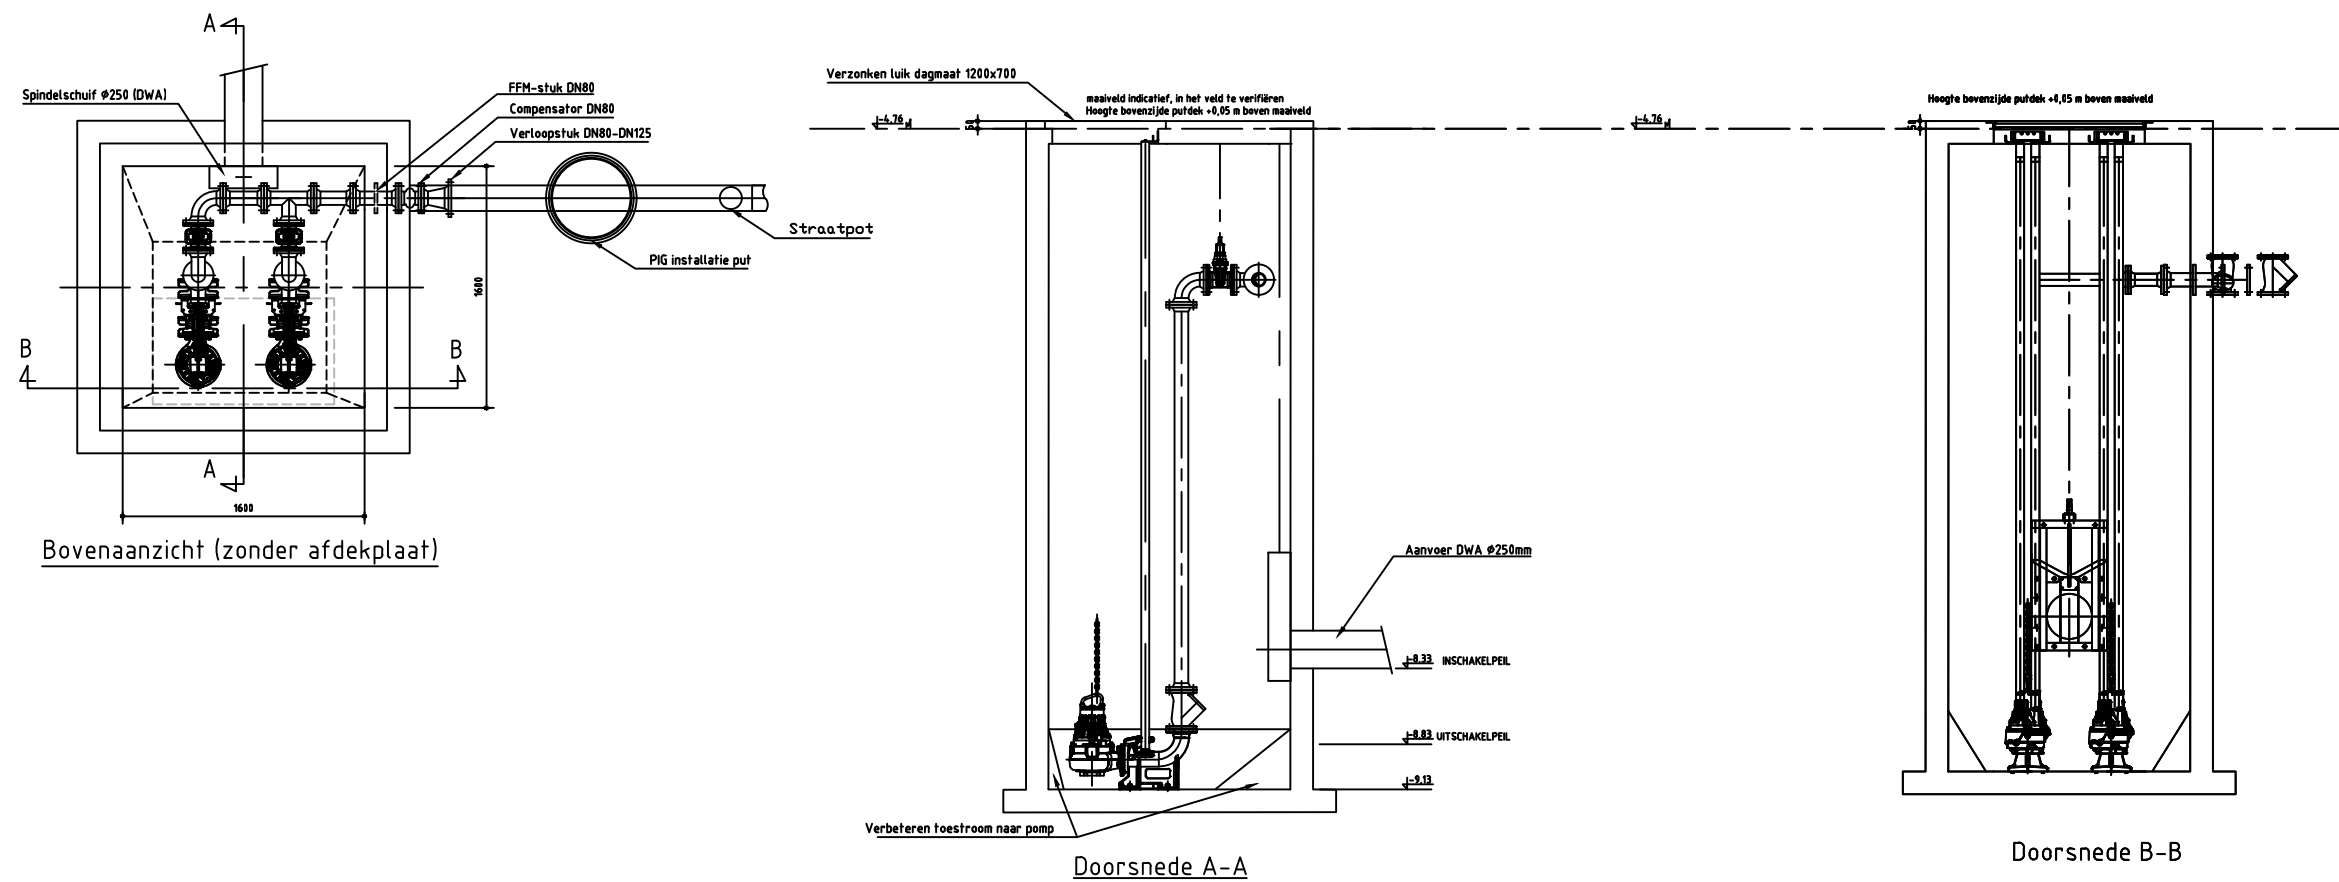

Versie V3	Omschrijving:			
	Datum: 07-11-2025	Gef.: G. Oosterwijk	Con.: R. Recinos	Vrij.: V. de Vries
Versie V2	Omschrijving:			
	Datum: 06-11-2025	Gef.: G. Oosterwijk	Con.: R. Recinos	Vrij.: V. de Vries
Opdrachtgever GEM A4 Zone West C.V.		Project : BWRM GDCC Projectnr.: 30104915 Fase : Bestek		
		Onderwerp : Bouw- woonrijp maken Gemaal F2.1 Details		
Advies- en Ingenieursorganisatie ARCADIS		Schaal : 1:50		Status:
		Contractnr.: ARC-2024-039		Definitief
		Tekeningnr.: STP-GDCC-BWRM-3200-Gemaal F2.1		Versie: V3