Legenda

Bestaande situatie	Aanbrengen bankje
DP-01 DP-01 Dwarsprofiel locatie	Aanbrengen gras, door derden
Locatie Detail	Zagen asfalt
-4.55 Hoogte t.o.v. NAP	trapfrezen asfalt, 1 meter
-4.55 Bestaande hoogte t.o.v. NAP	Aanbrengen bouwhekken
Werkgrens	Waterlijn
Uitgeefbare perceelgrens	Aambrengen lichtmast 4m
Materiaalgrens	Aanbrengen lichtmast 6m
Herstraten truckersband 400/600x300 mm	Bestaande lichtmast
Trottoirband 180/200x250	B06 Verkeersbord met nummer op paal
Opsluitband 200x250 mm	Toekomstige boom door derden
Opsluitband 60x150 mm	Bestaande boom door derden
Asfalt, kleur zwart	
Fietspad, tegelverharding, diagonaalverband, rood	
Voetpad, tegelverharding, diagonaalverband, antraciet	
Voetpad, betontegels 300x300x45 mm, halfsteensverband, antraciet	
Fietspad, betontegels 300x300x70 mm, halfsteensverband, rood	
Rammelstrook, basaltonblokken	
Zwerfkei Ardenner grijs, ca. 1.00x1.00x0.50 m	
Maaiveld verloopband 180/200x160 mm	
Trotoirkolk	
Straatkolk	
Afwerken putrand met putdeksel	
Graven cunet	

Verhardingsconstructies

A1 – Asfalt rijbaan Schiphol Tradepark
Verhardingsopbouw hoofdstructuur rijbaan
- 170 mm asfalt;
  - -- 50 mm AC 16 surf DL-C;
  - -- 50 mm AC 16 bind TL-C; ;
  - -- 70mm AC 22 base OL-C;
- 350 mm menggranulaat;
- 500 mm zand voor zandbed;

A2 – Asfalt rijbaan Schiphol Tradepark
Verhardingsopbouw hoofdstructuur rijbaan
- 50 mm asfalt;
  - -- 50 mm AC 16 surf DL-C;

I2 – Keiformaat antraciet keperverband
Verhardingsopbouw inritconstructie
- 100 mm betonstraatstenen antraciet keiformaat
- 50 mm straatlaag
- 250 mm betongranulaat;
- 450 mm brekerzand

F1 – Voet- fietspad, antraciet/rood diagonaalverband streklaag tussen fiets- en voetpad
Verhardingsopbouw Voet- fietspad
- voetpad: 80 mm betontegels antraciet 200x200;
- fietspad: 80 mm betontegels rood 200x200;
- 50 mm straatlaag;
- 500 mm zand voor zandbed

F2 – Voetpad Stabilizer halfverharding
Verhardingsopbouw Voetpad Stabilizer
- 80 mm stabilizer toplaag;
- 30 mm lava tussenlaag;
- 200 mm menggranulaat
- 70mm zand in zandbed

F3 – Voetpad antraciet halfsteensverband
Verhardingsopbouw Voetpad
- 45 mm betontegels antraciet 300x300;
- 500 mm zand voor zandbed

F4 – Fietspad rood halfsteensverband
Verhardingsopbouw Fietspad
- 45 mm betontegels rood 300x300;
- 500 mm zand voor zandbed

F5 – Fiets- voetpad t.p.v. inritconstructie antraciet/rood halfsteensverband
Verhardingsopbouw fiets- voetpad t.p.v. inritconstructie
- fietspad 80 mm betontegels rood 300x300;
- voetpad 80 mm betontegels antraciet 300x300;
- 50 mm straatlaag;
- 250 mm betongranulaat 0/31,5;
- 450 mm Brekerzand

F6 – Fiets- voetpad naar Rijnlanderweg
Verhardingsopbouw fiets- voetpad naar Rijnlanderweg
- fietspad 80 mm betontegels rood 300x300;
- voetpad 80 mm betontegels antraciet 300x300;
- 50 mm straatlaag;
- 250 mm menggranulaat;
- 500 mm zand voor zandbed


G1 – Grasbetonsteen onderhoudshaven
Verhardingsopbouw grasbetontegels
- grasbetontegels 600x400x100mm;
- 50 mm straatlaag
- 250 mm menggranulaat 0/31,5;
- 500 mm zand in zandbed

G2 – betonstraatstenen Parkeerhaven
Verhardingsopbouw parkeerhaven
- Hergebruik 80 mm betonstraatstenen antraciet keiformaat;
- 50 mm straatlaag
- 300 mm menggranulaat 0/31,5;
- 500 mm zand in zandbed

Opmerkingen
- alle materiaalmaten in millimeters tenzij anders
- alle maten in meters tenzij anders aangegeven
- alle hoogtematen in meters t.o.v. N.A.P.

Peilen
- Toekomstig VDS -5.87 m N.A.P.
- Winterpeil -6.27 m N.A.P.
- Zomerpeil -6.07 m N.A.P.
- Ontwerppeil -5.87 m N.A.P.

Planoverzicht

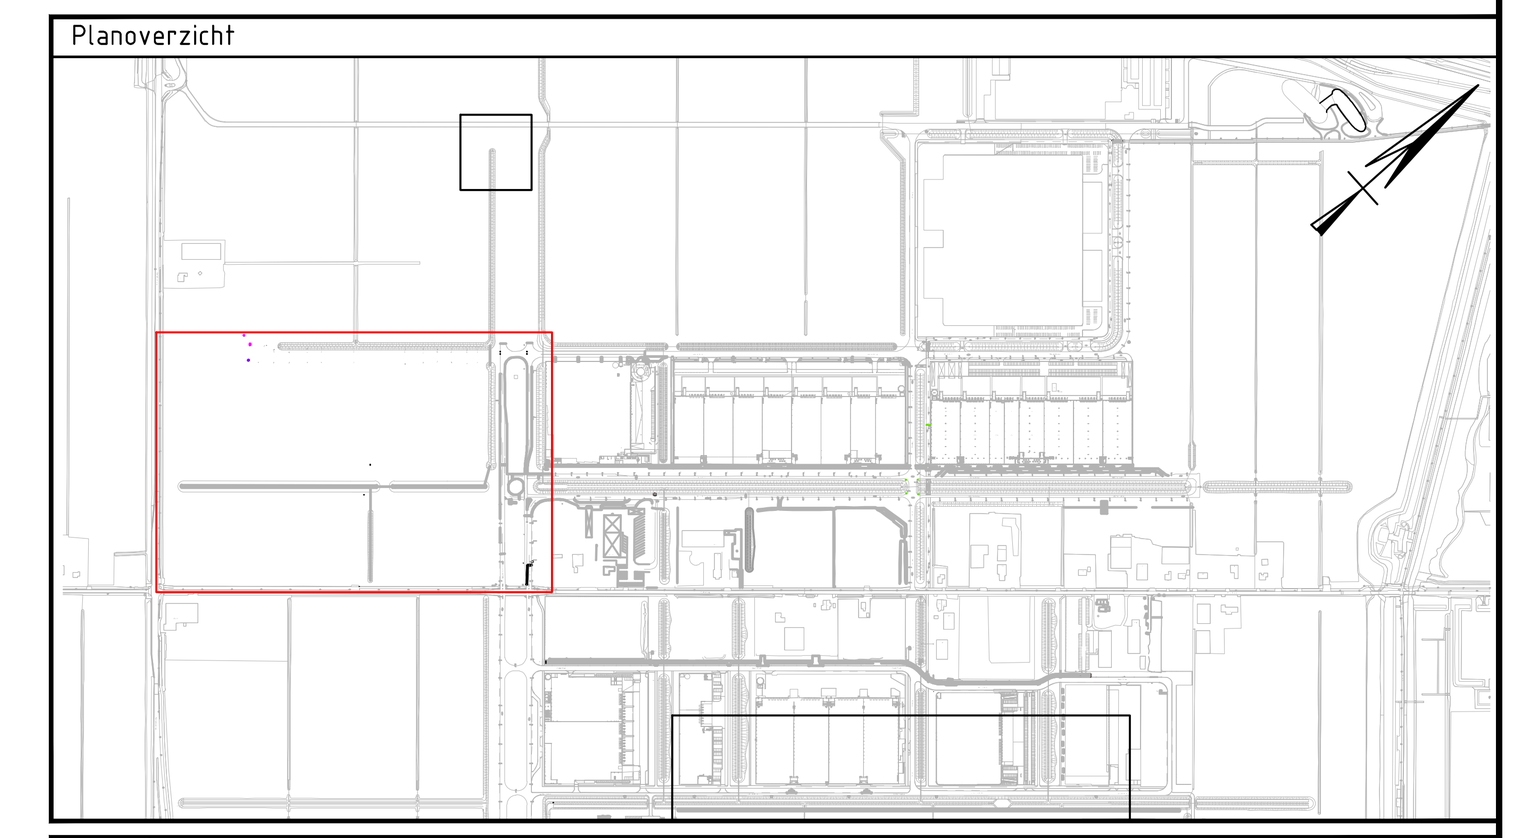

Versie	Omschrijving	Datum	Get.	Con.	Vrij.
V4	NVI	05-12-2025	G. Oosterwijk	L. Recinos	V. de Vries
V3		07-11-2025	G. Oosterwijk	L. Recinos	V. de Vries

Opdrachtgever — Contact

GEM A4 Zone West C.V.

Advies- en Ingenieursorganisatie — Architect

ARCADIS

Project — Contact: V. de Vries

GDCC bouw- woonrijp maken

Projectnummer : 30104915
Fase : Bestek

Security Category: AS2-Internal

Onderwerp : GDCC bouw-woonrijp maken
Situatie bovengronds
Blad 1

Schaal : 1:500
Contractnummer: ARC-2024-039
Bladformaat: A0 x1470
Bladnummer : 1 van 3
Status : Definitief

Tekeningnummer: STP-GDCC-BWRM-2201
Versie: V4

DocId: M00027368 - 17