


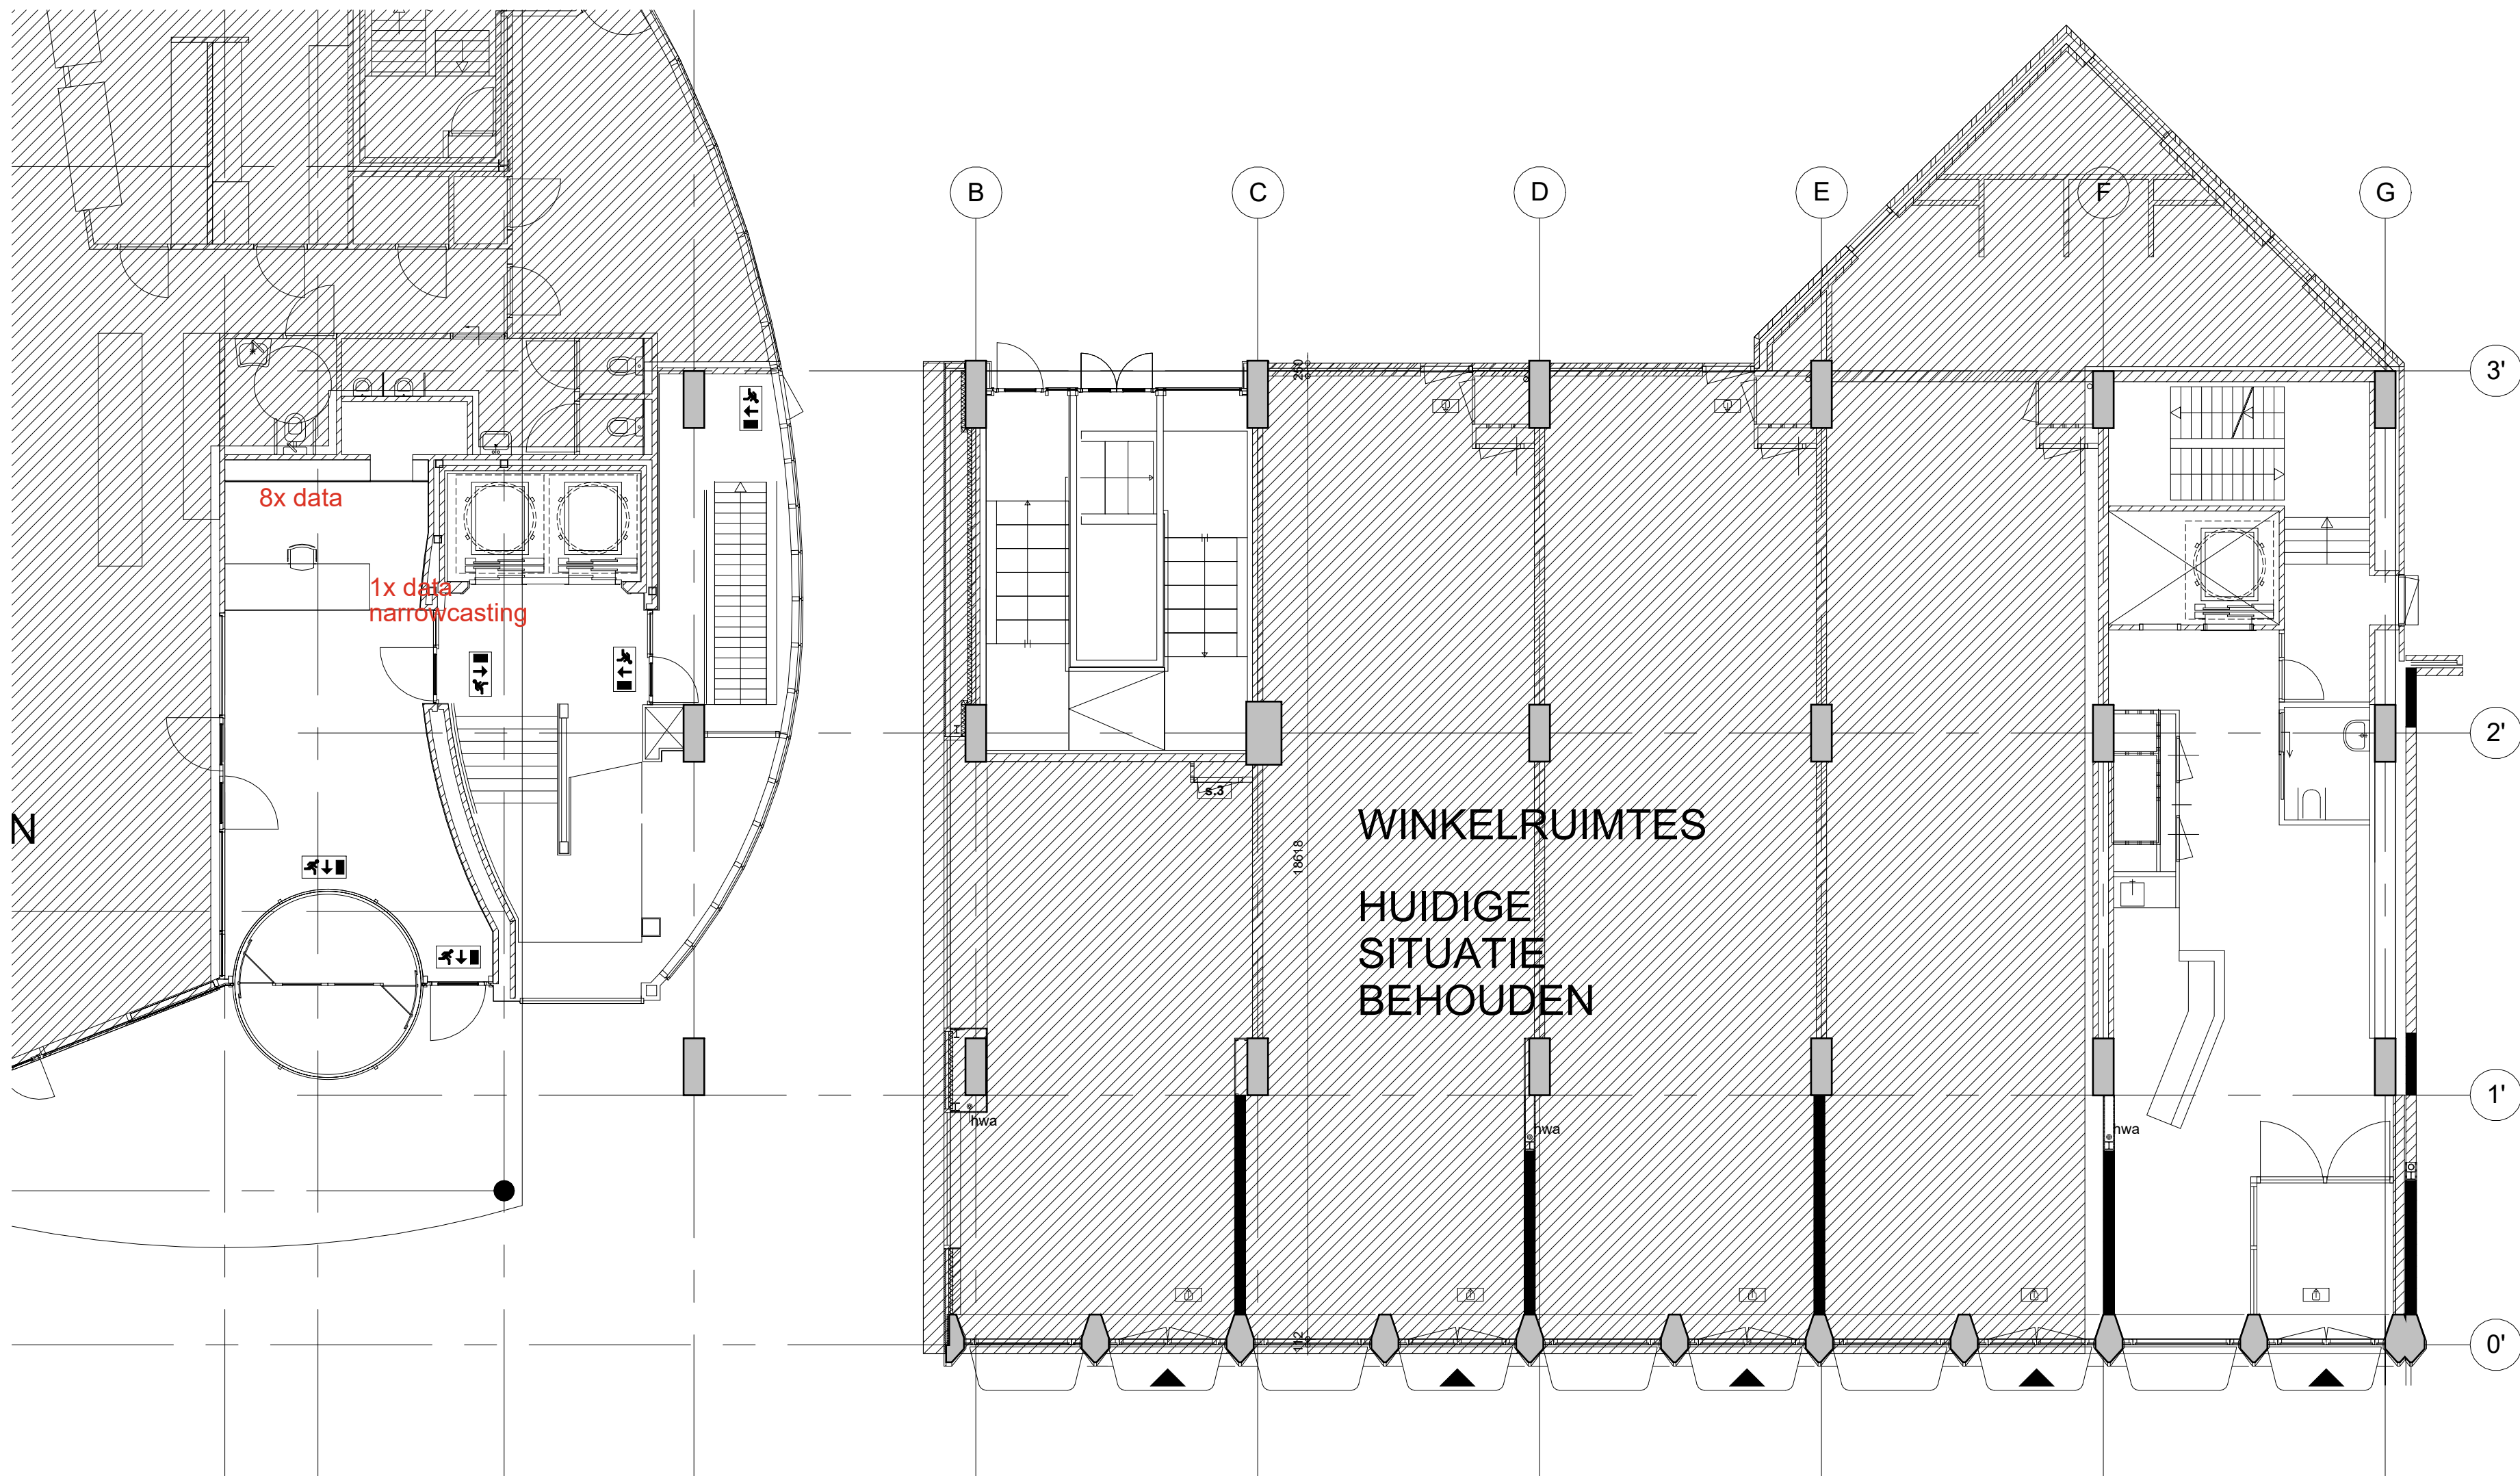

oth_

Concept 14-10-2025


GR Sociaal
't Achterom 103-112


01 Plattegronden
Begane grond

GRS2509
1 : 100

A3

V01-00

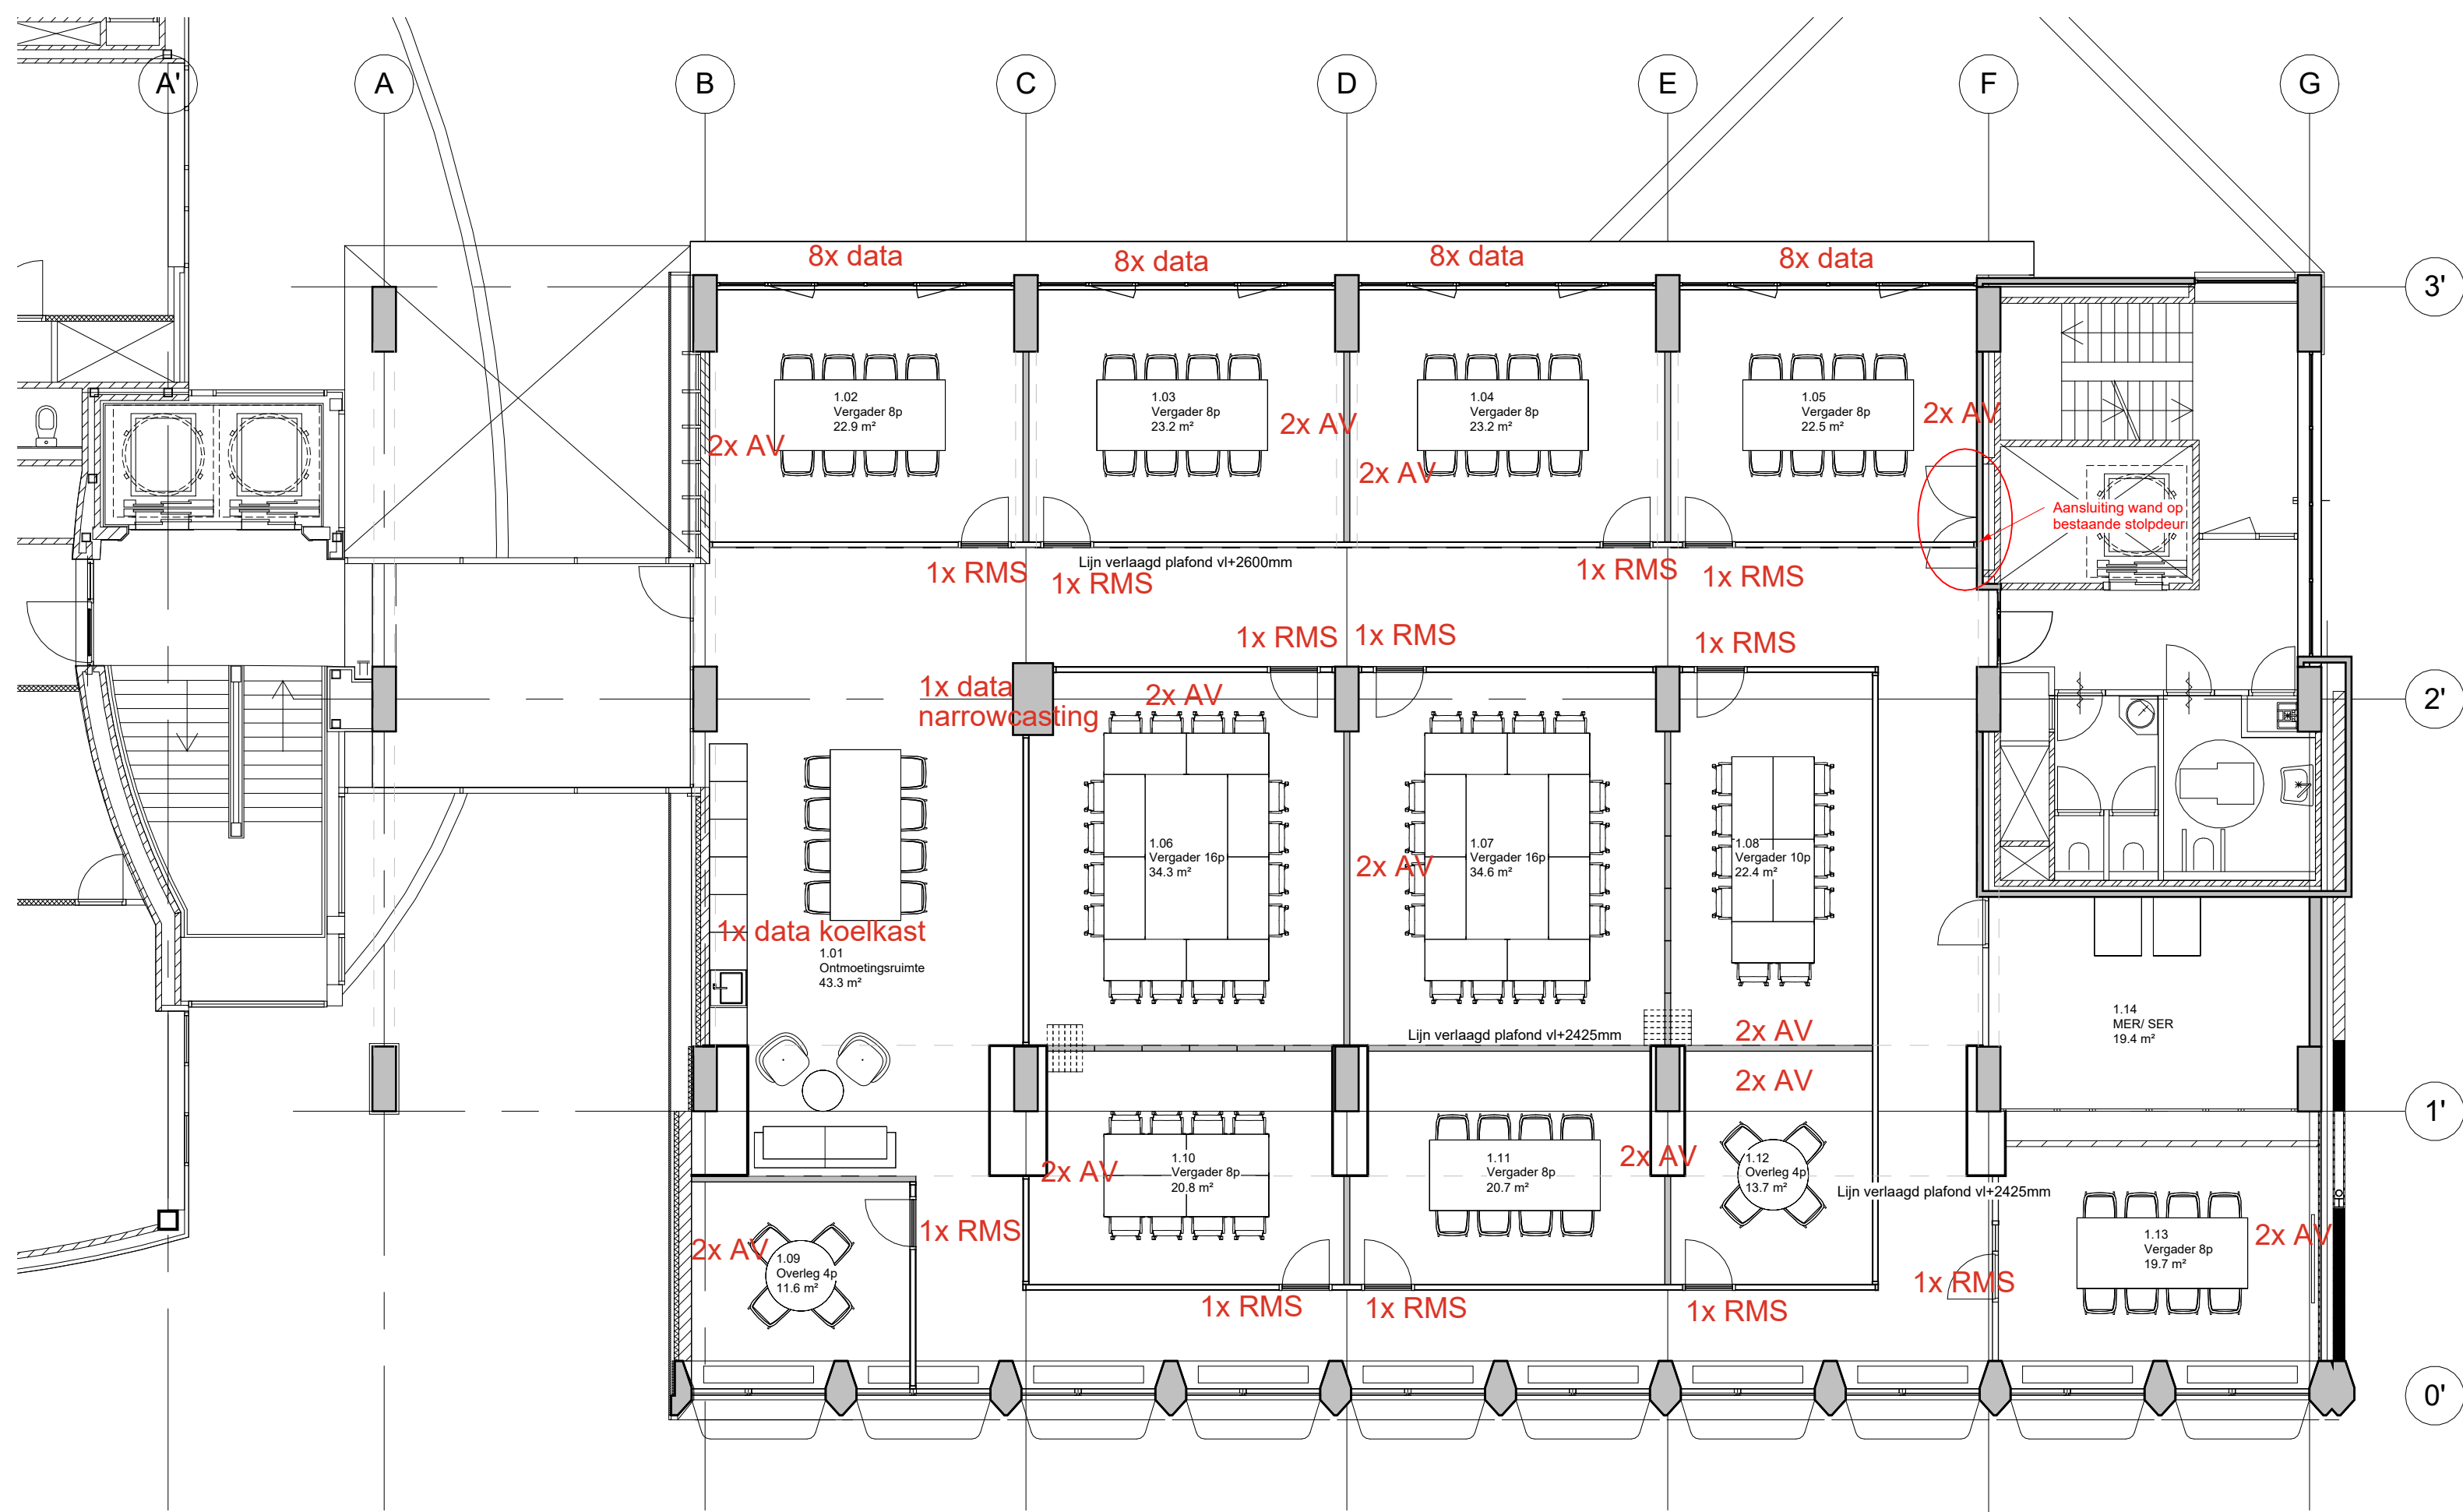

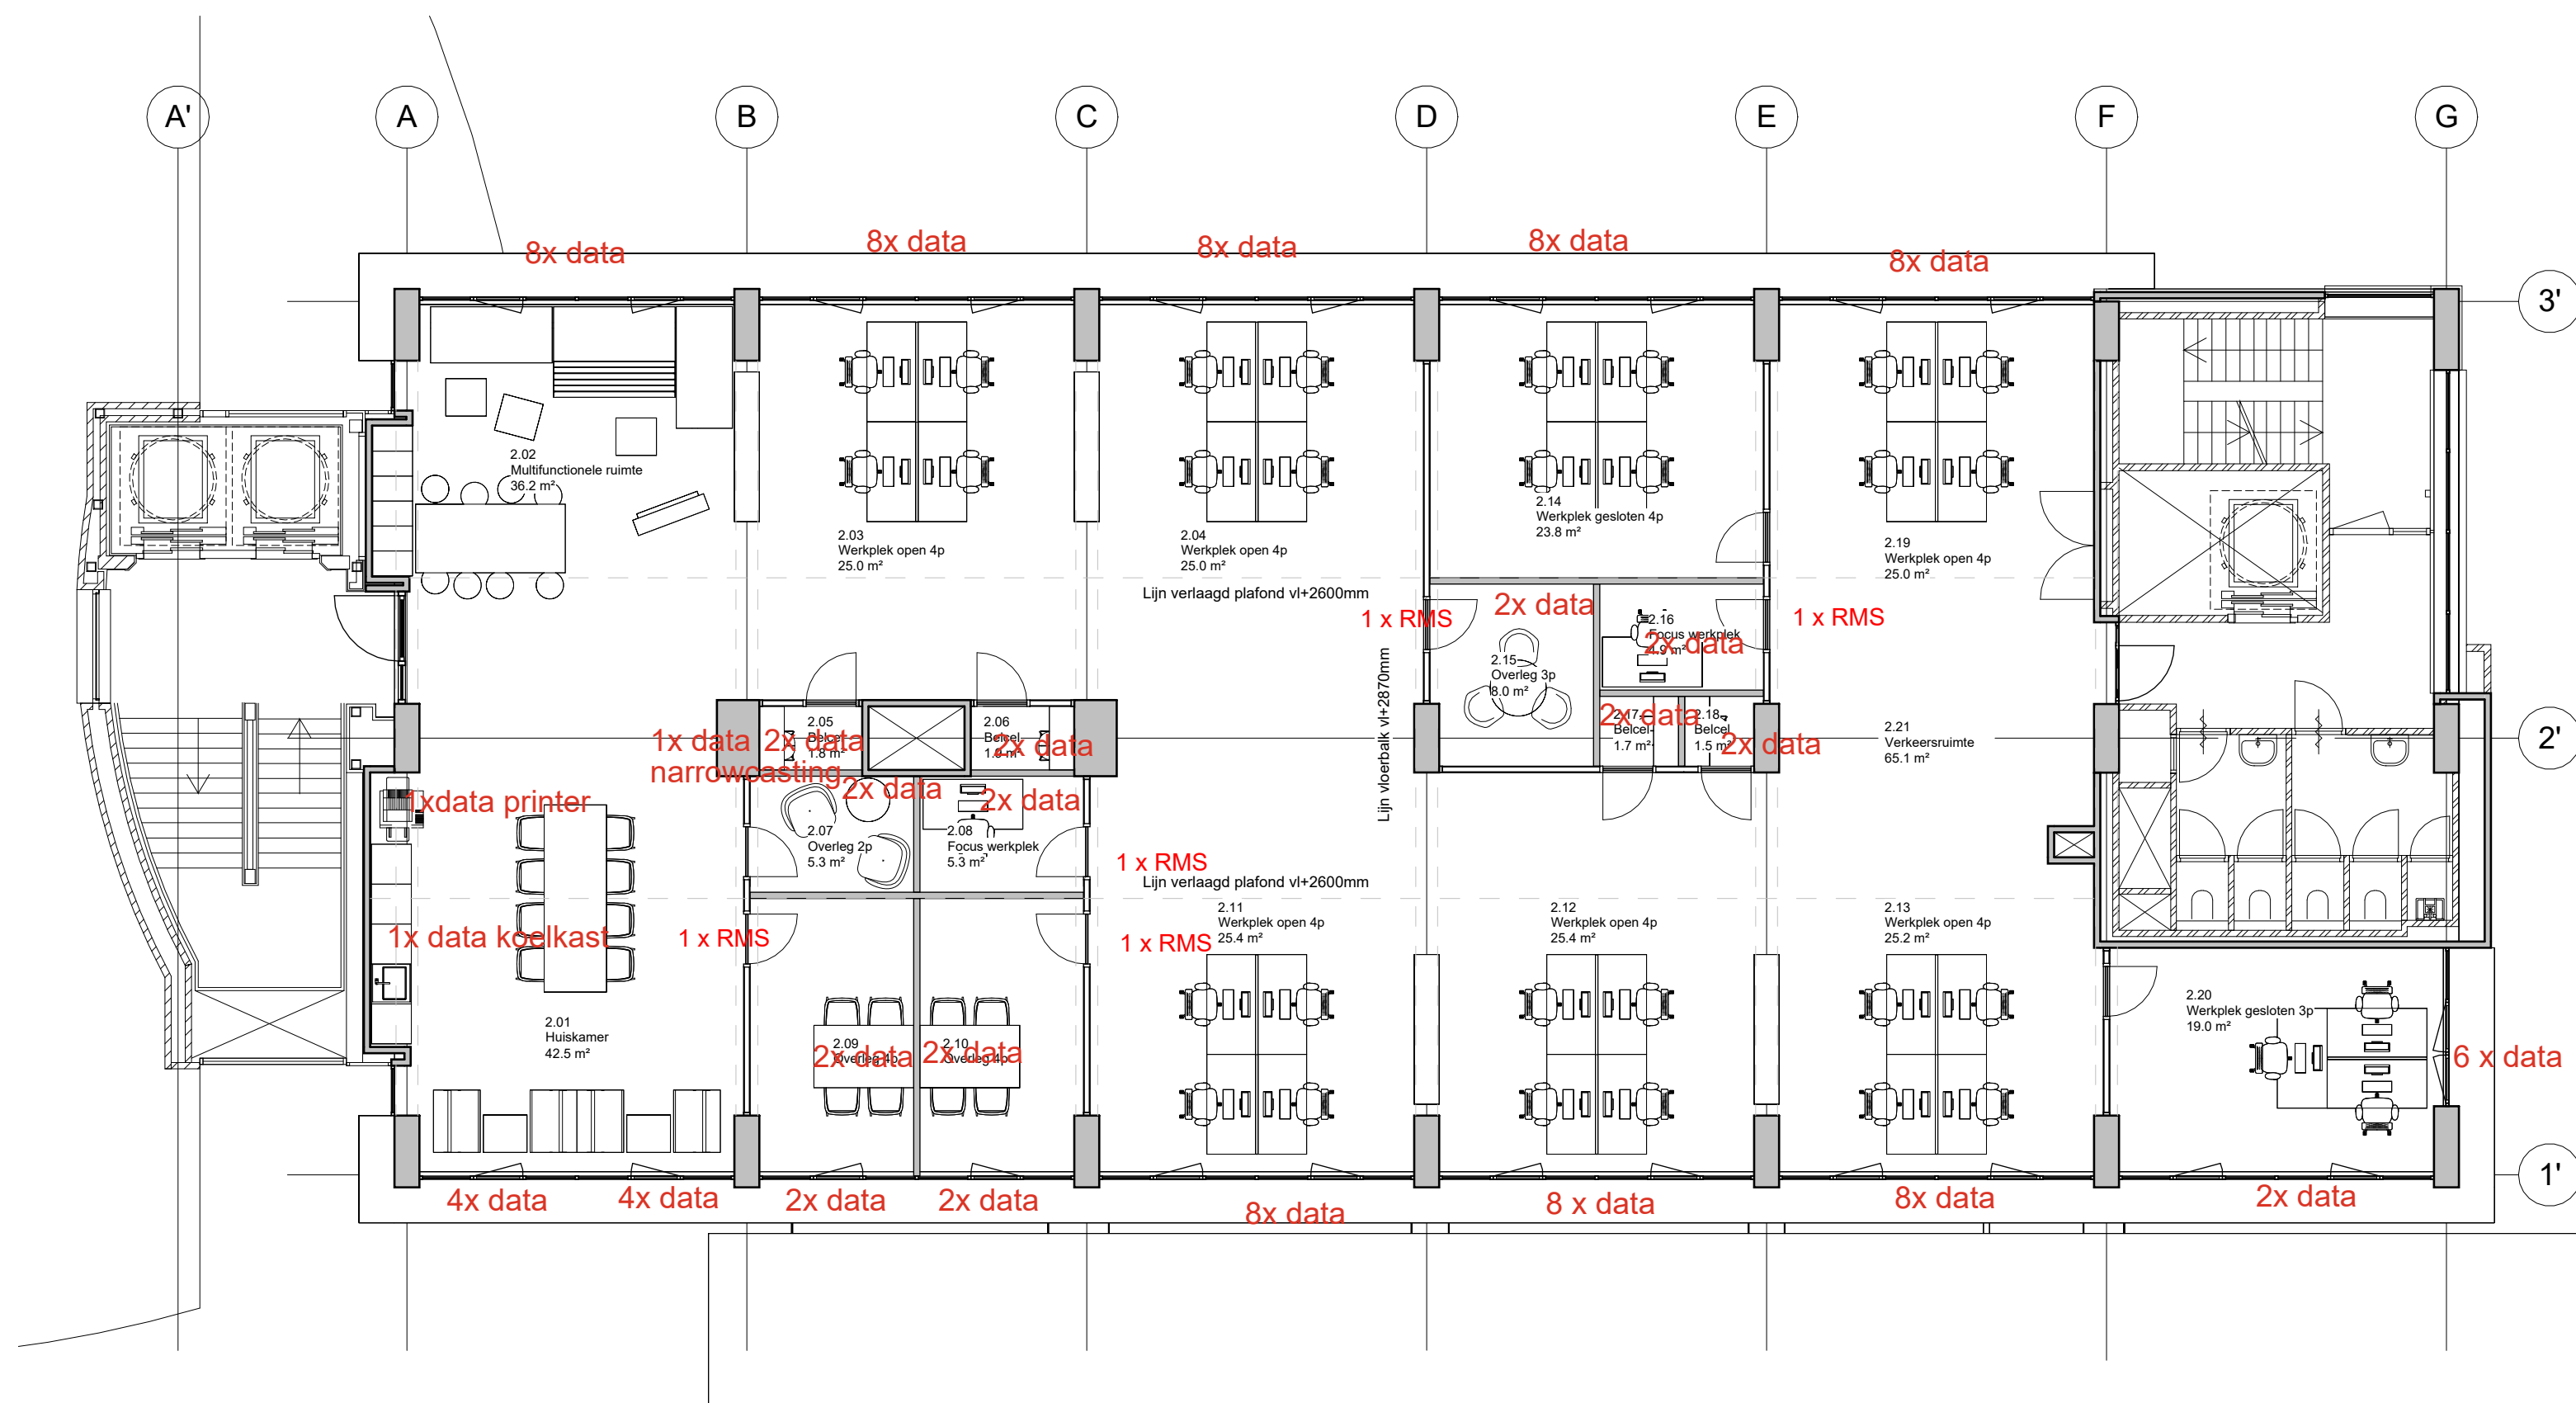

oth_

Concept 14-10-2025

GR Sociaal

01 Plattegronden

GRS2509


't Achterom 103-112


Tweede verdieping


1 : 100

A3

V01-02

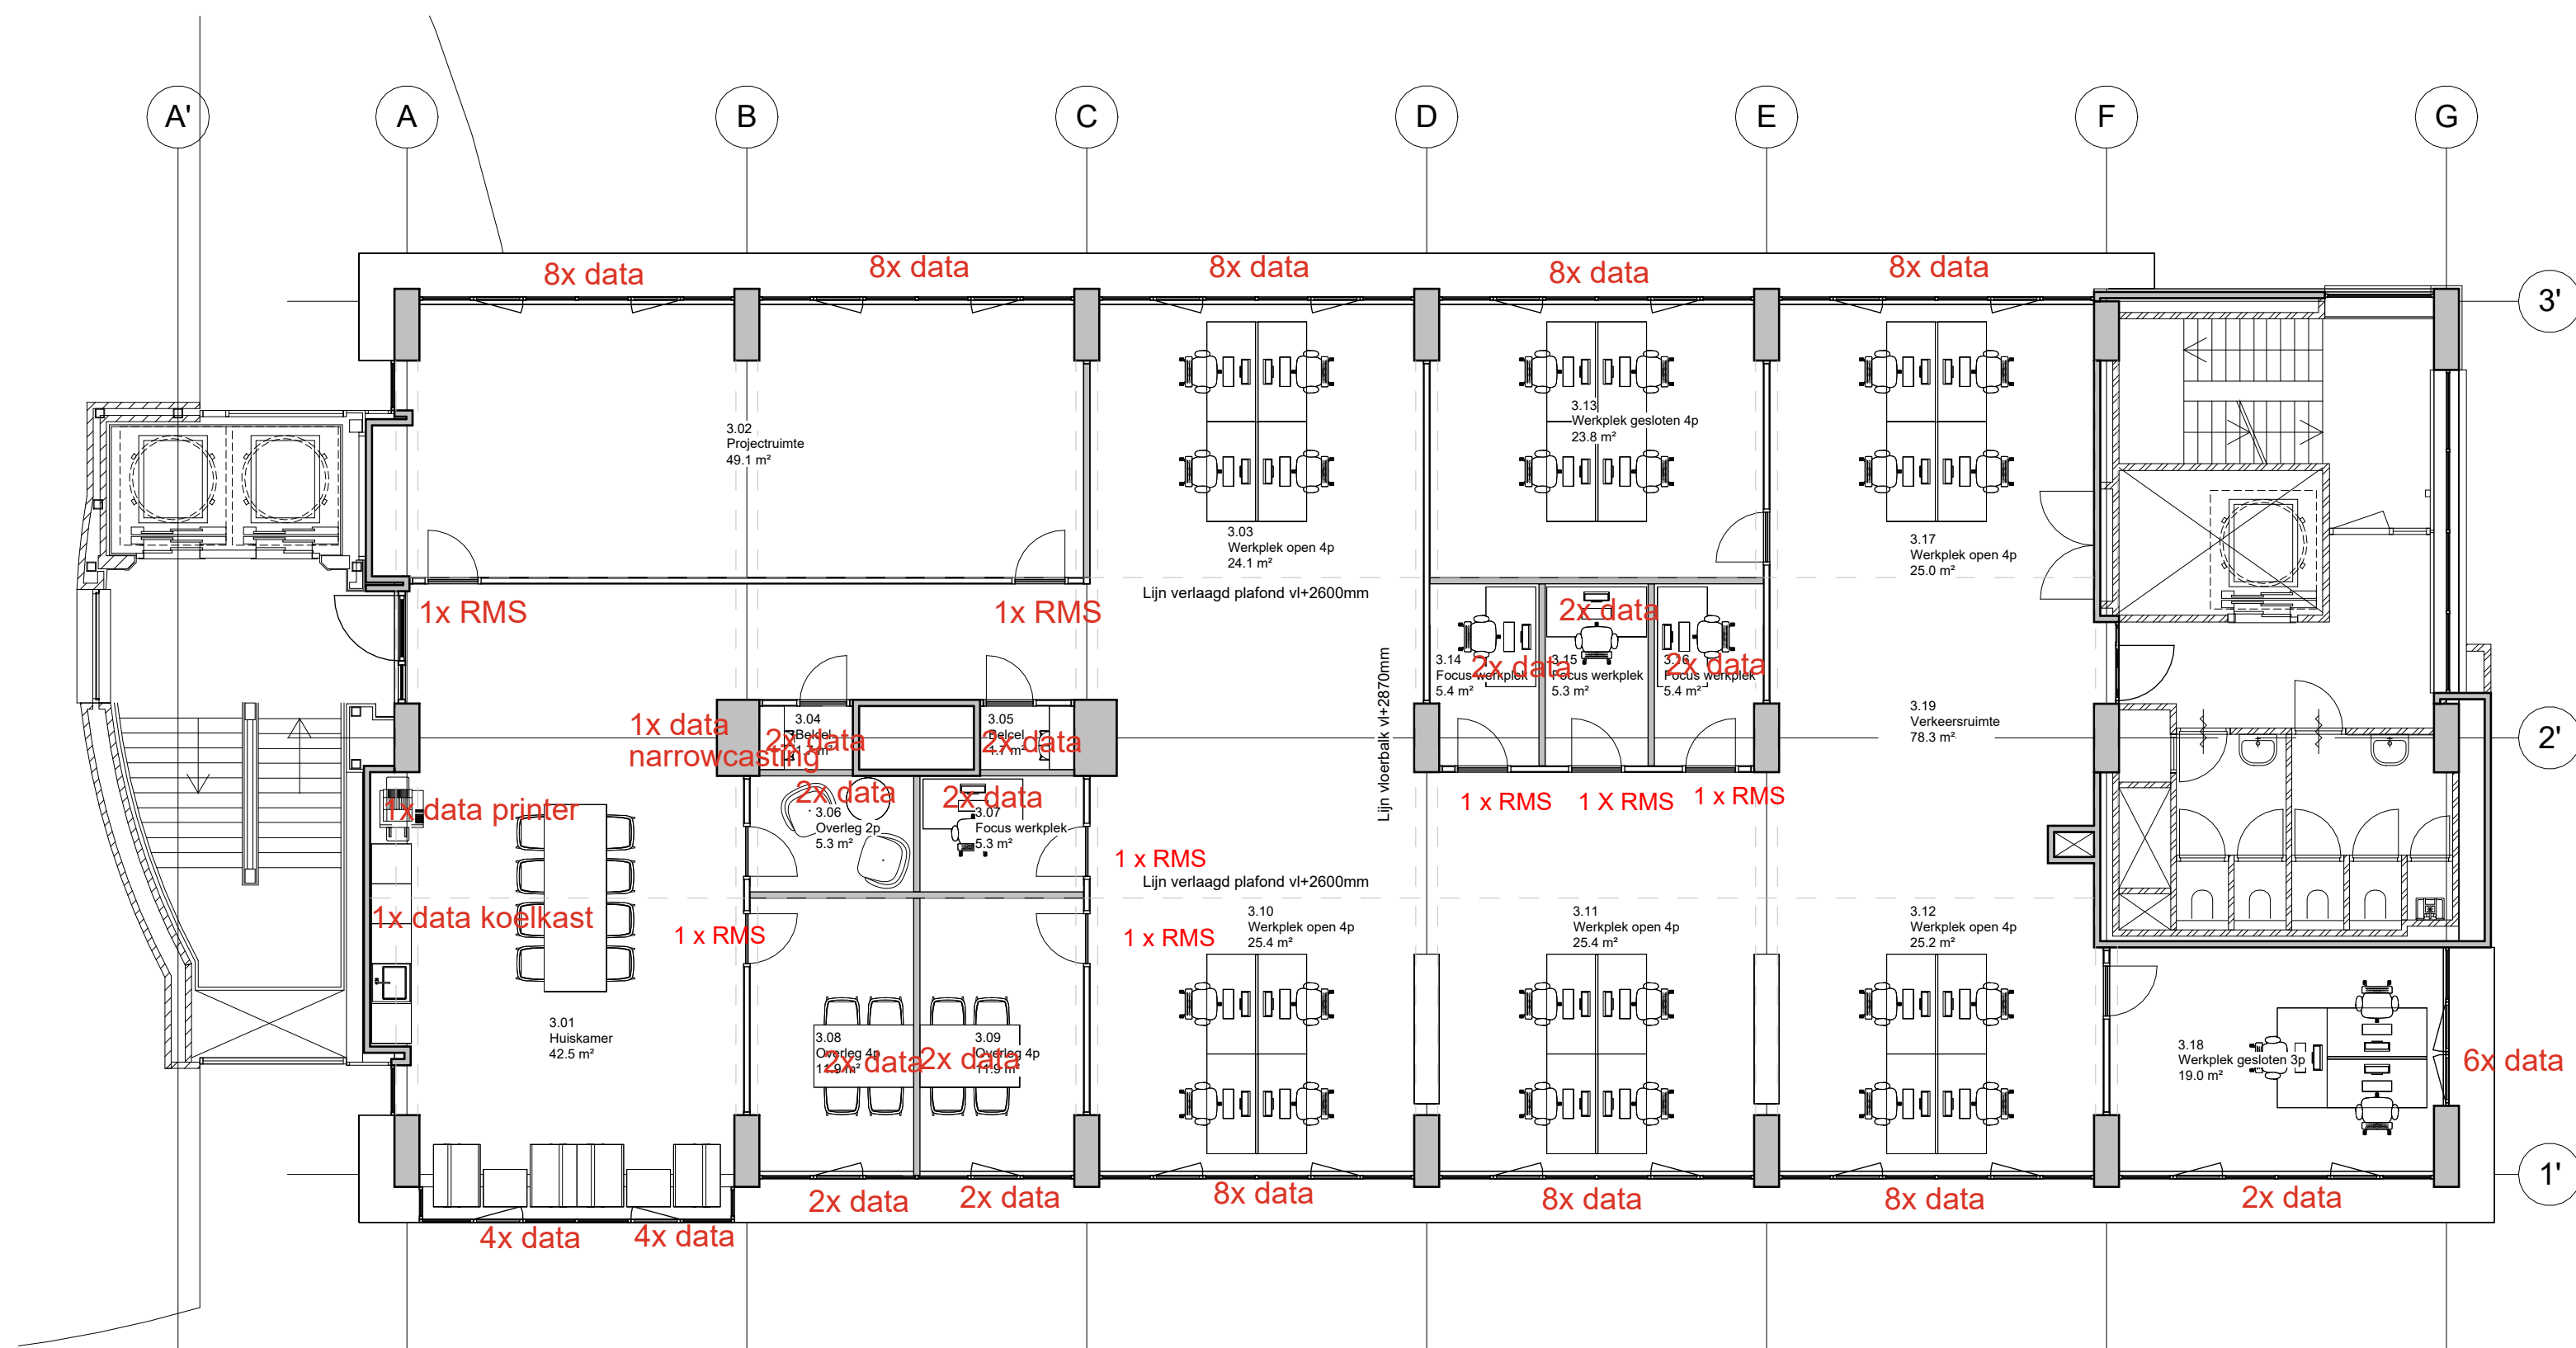

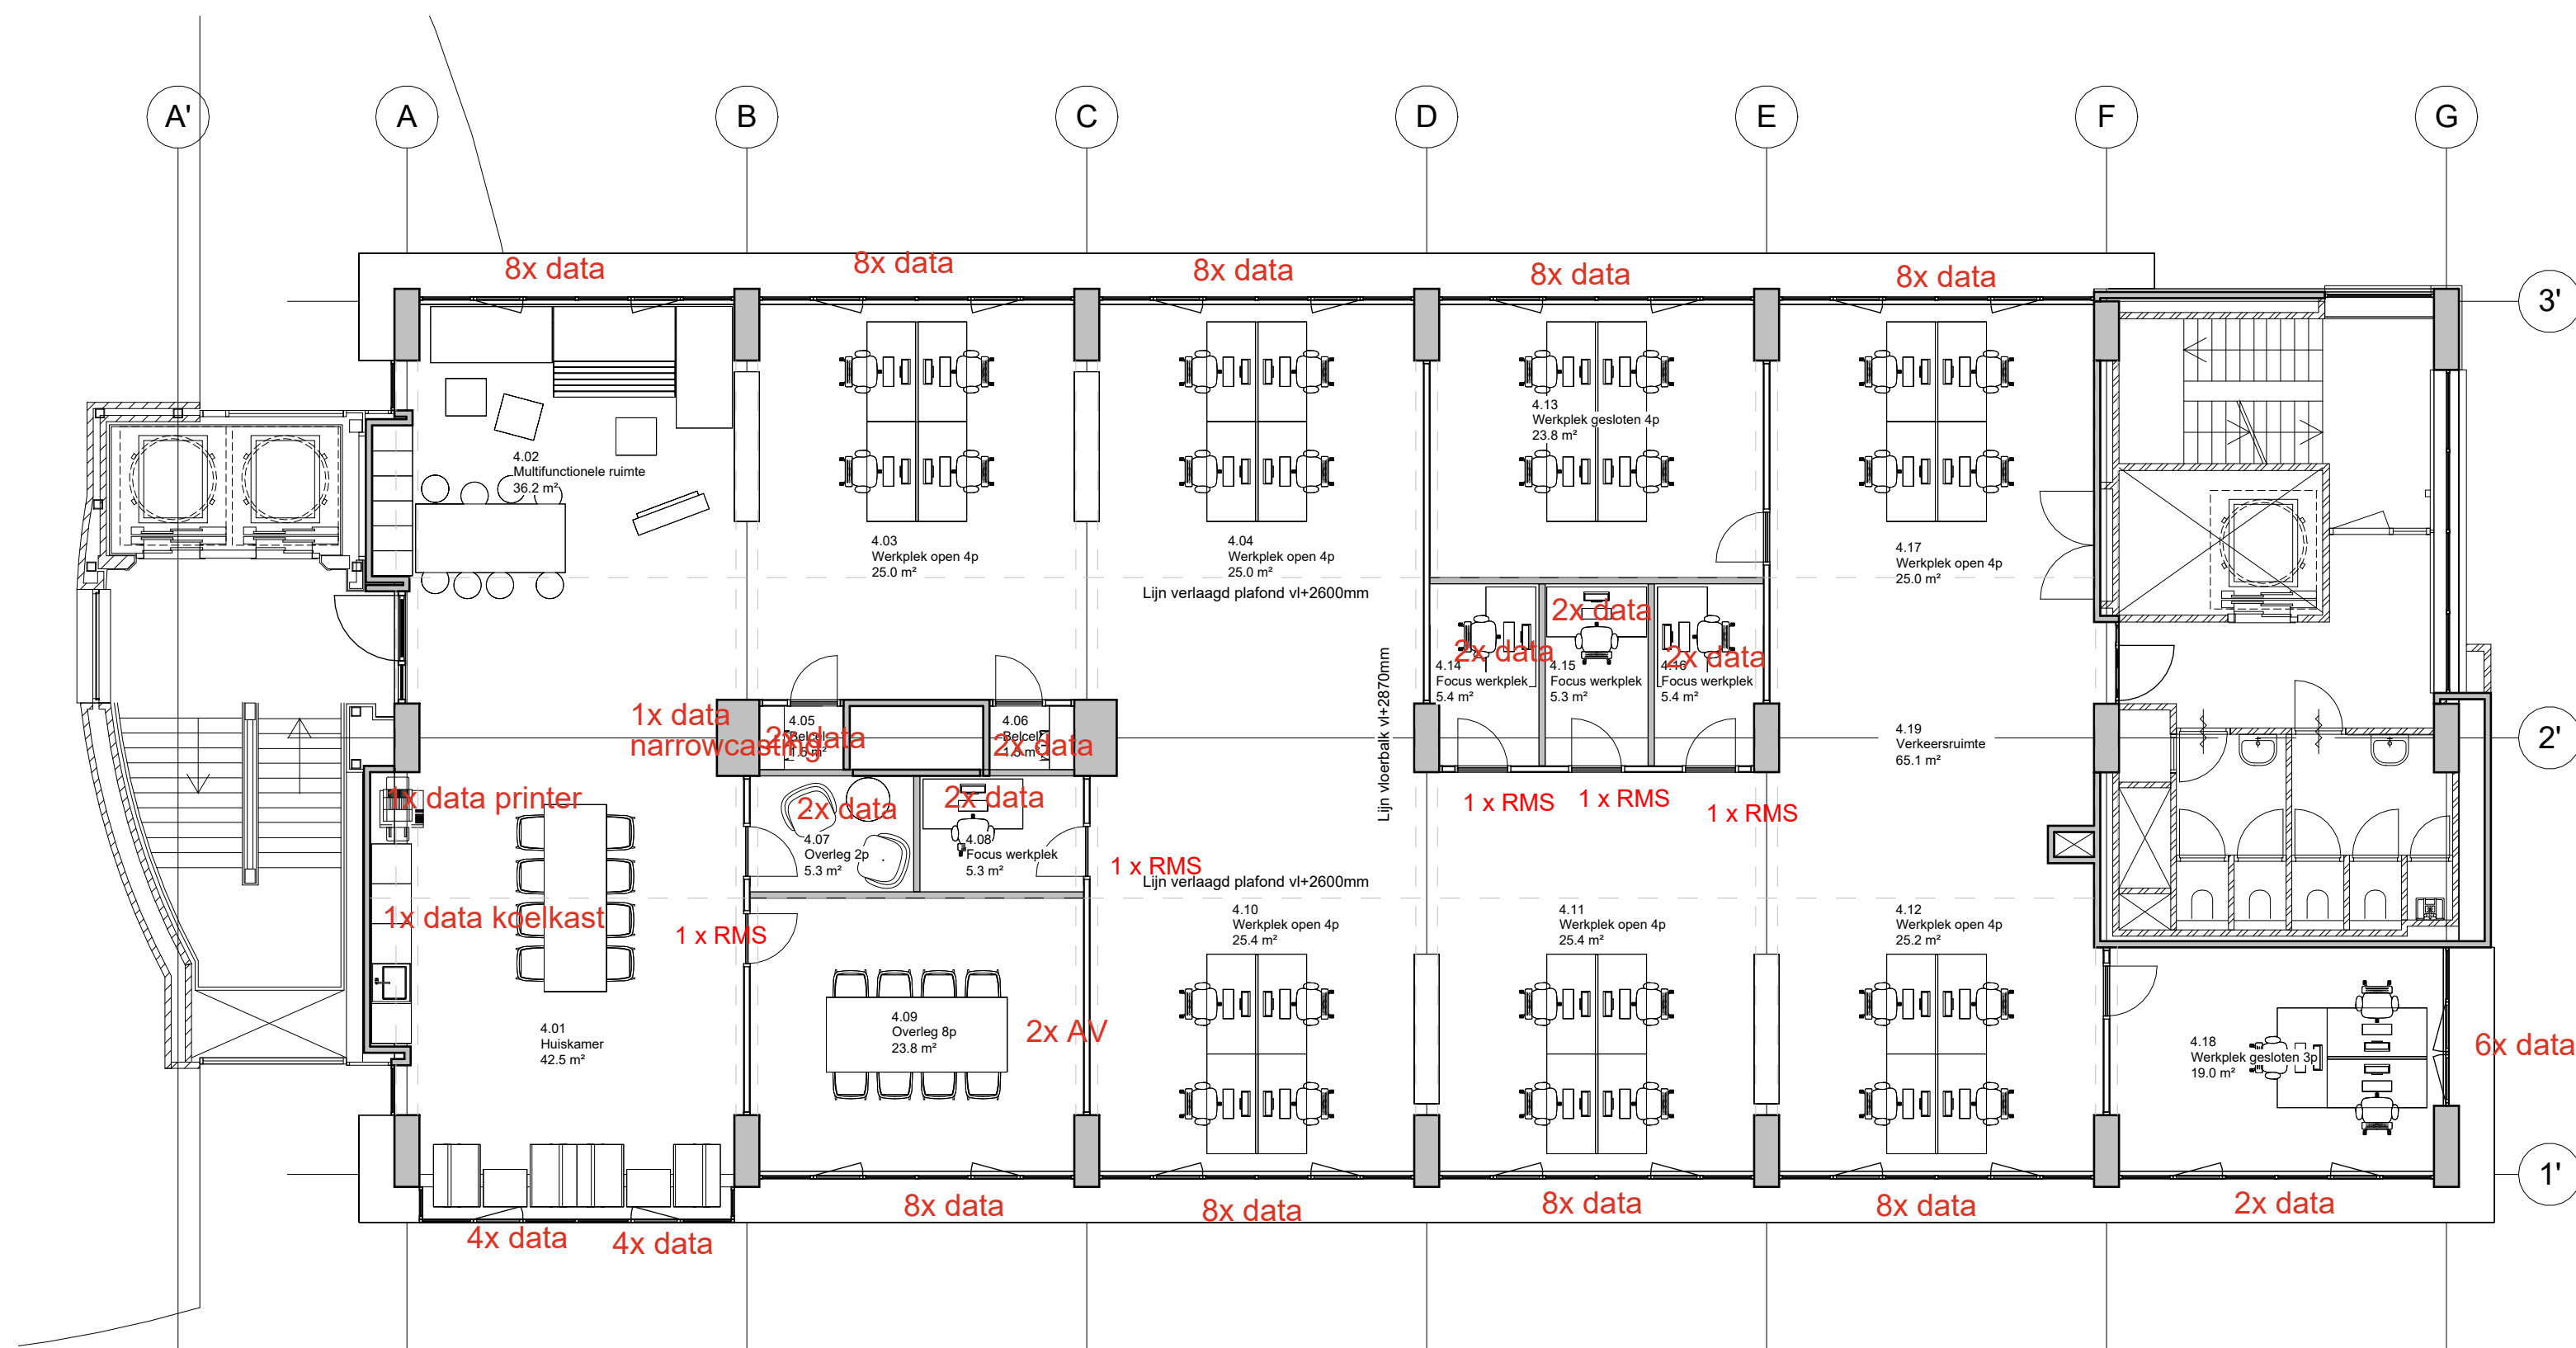

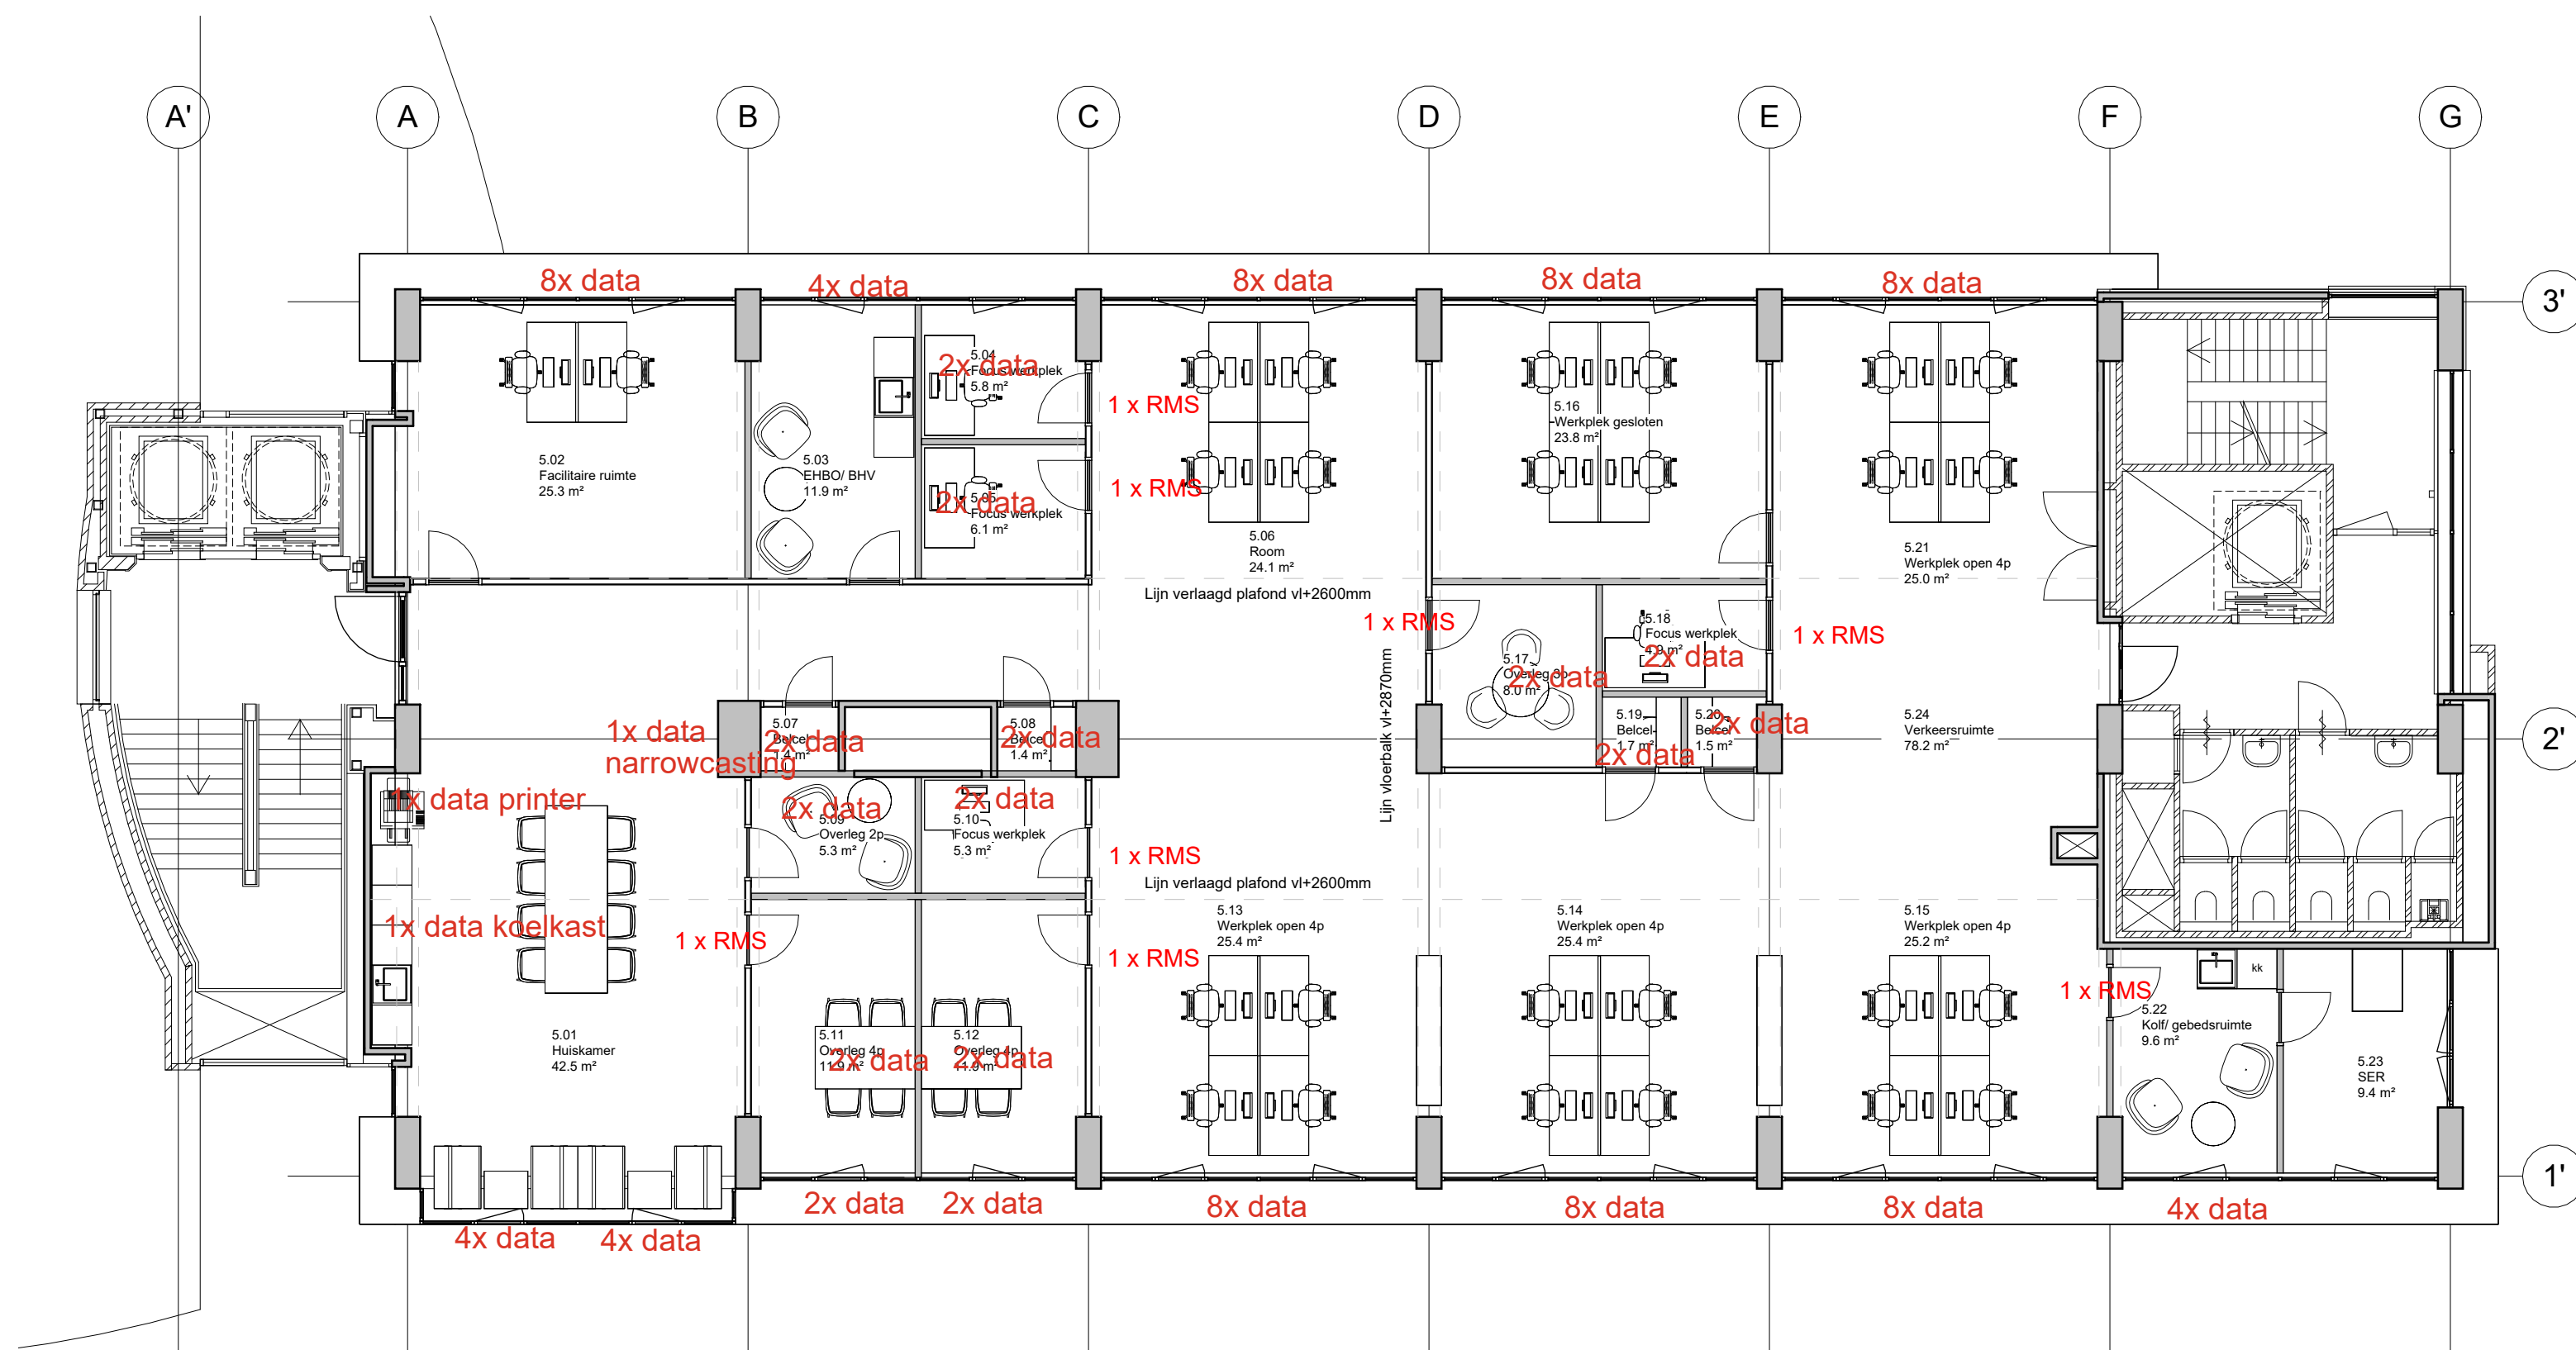

oth_

Concept 14-10-2025

GR Sociaal

01 Plattegronden

GRS2509


't Achterom 103-112


Vijfde verdieping

1 : 100

A3

V01-05

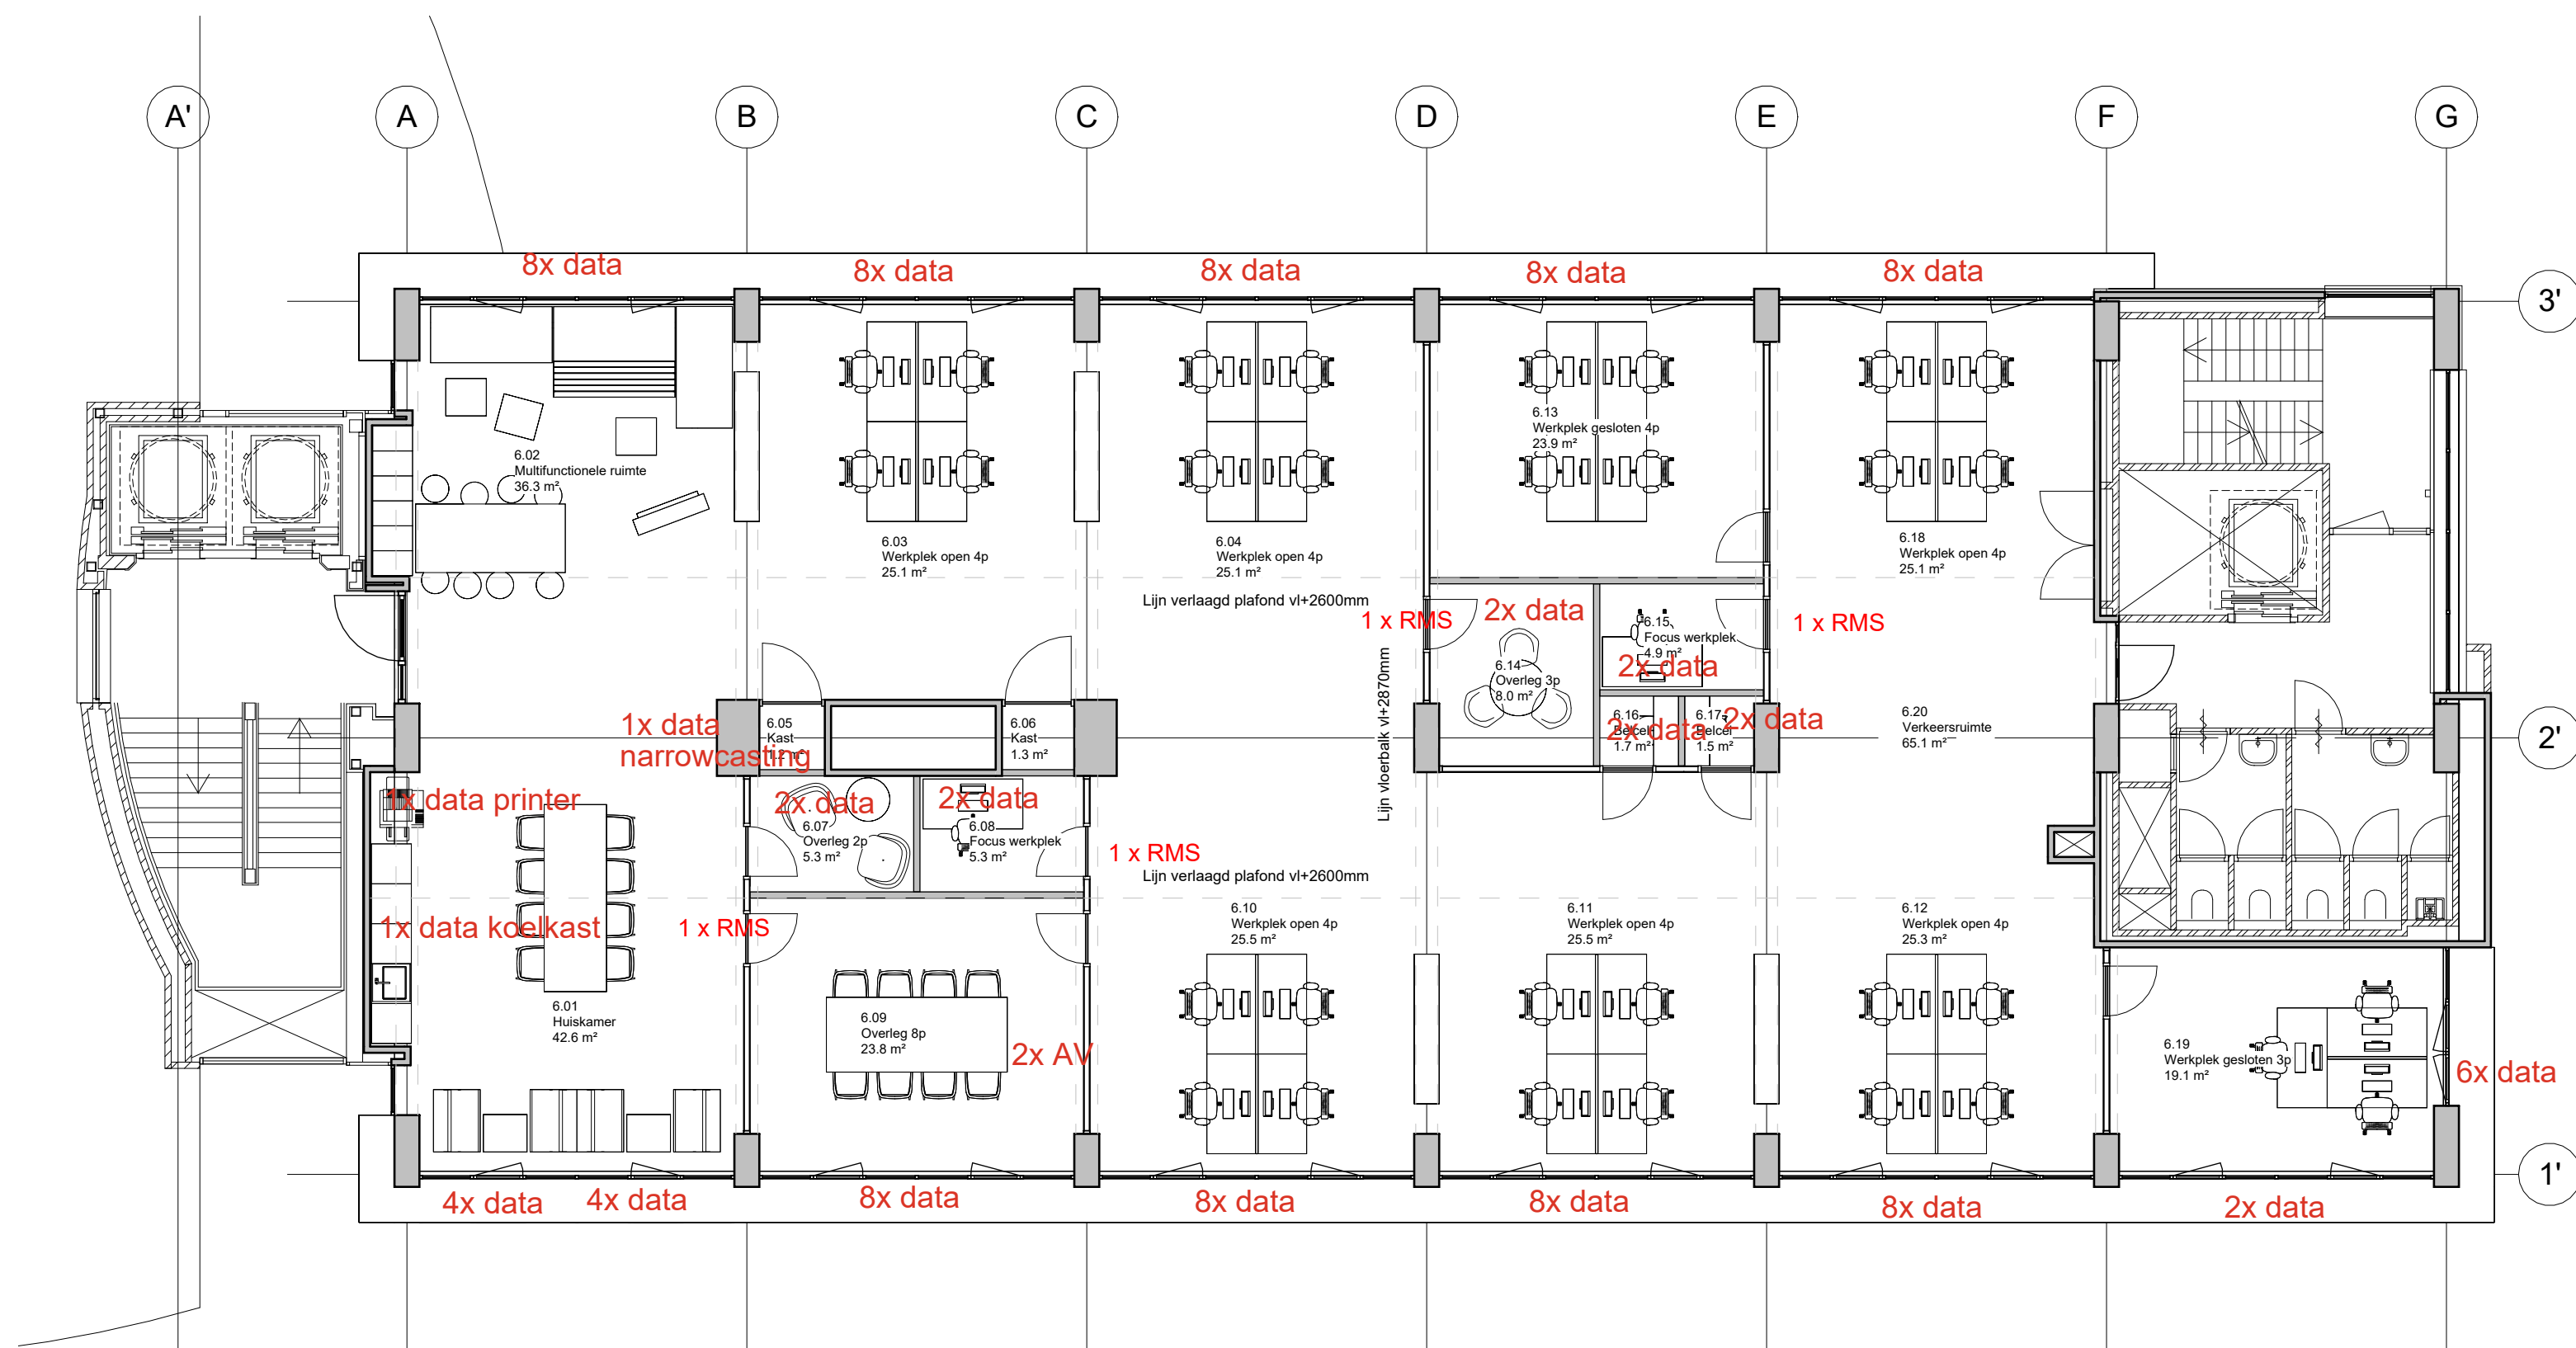

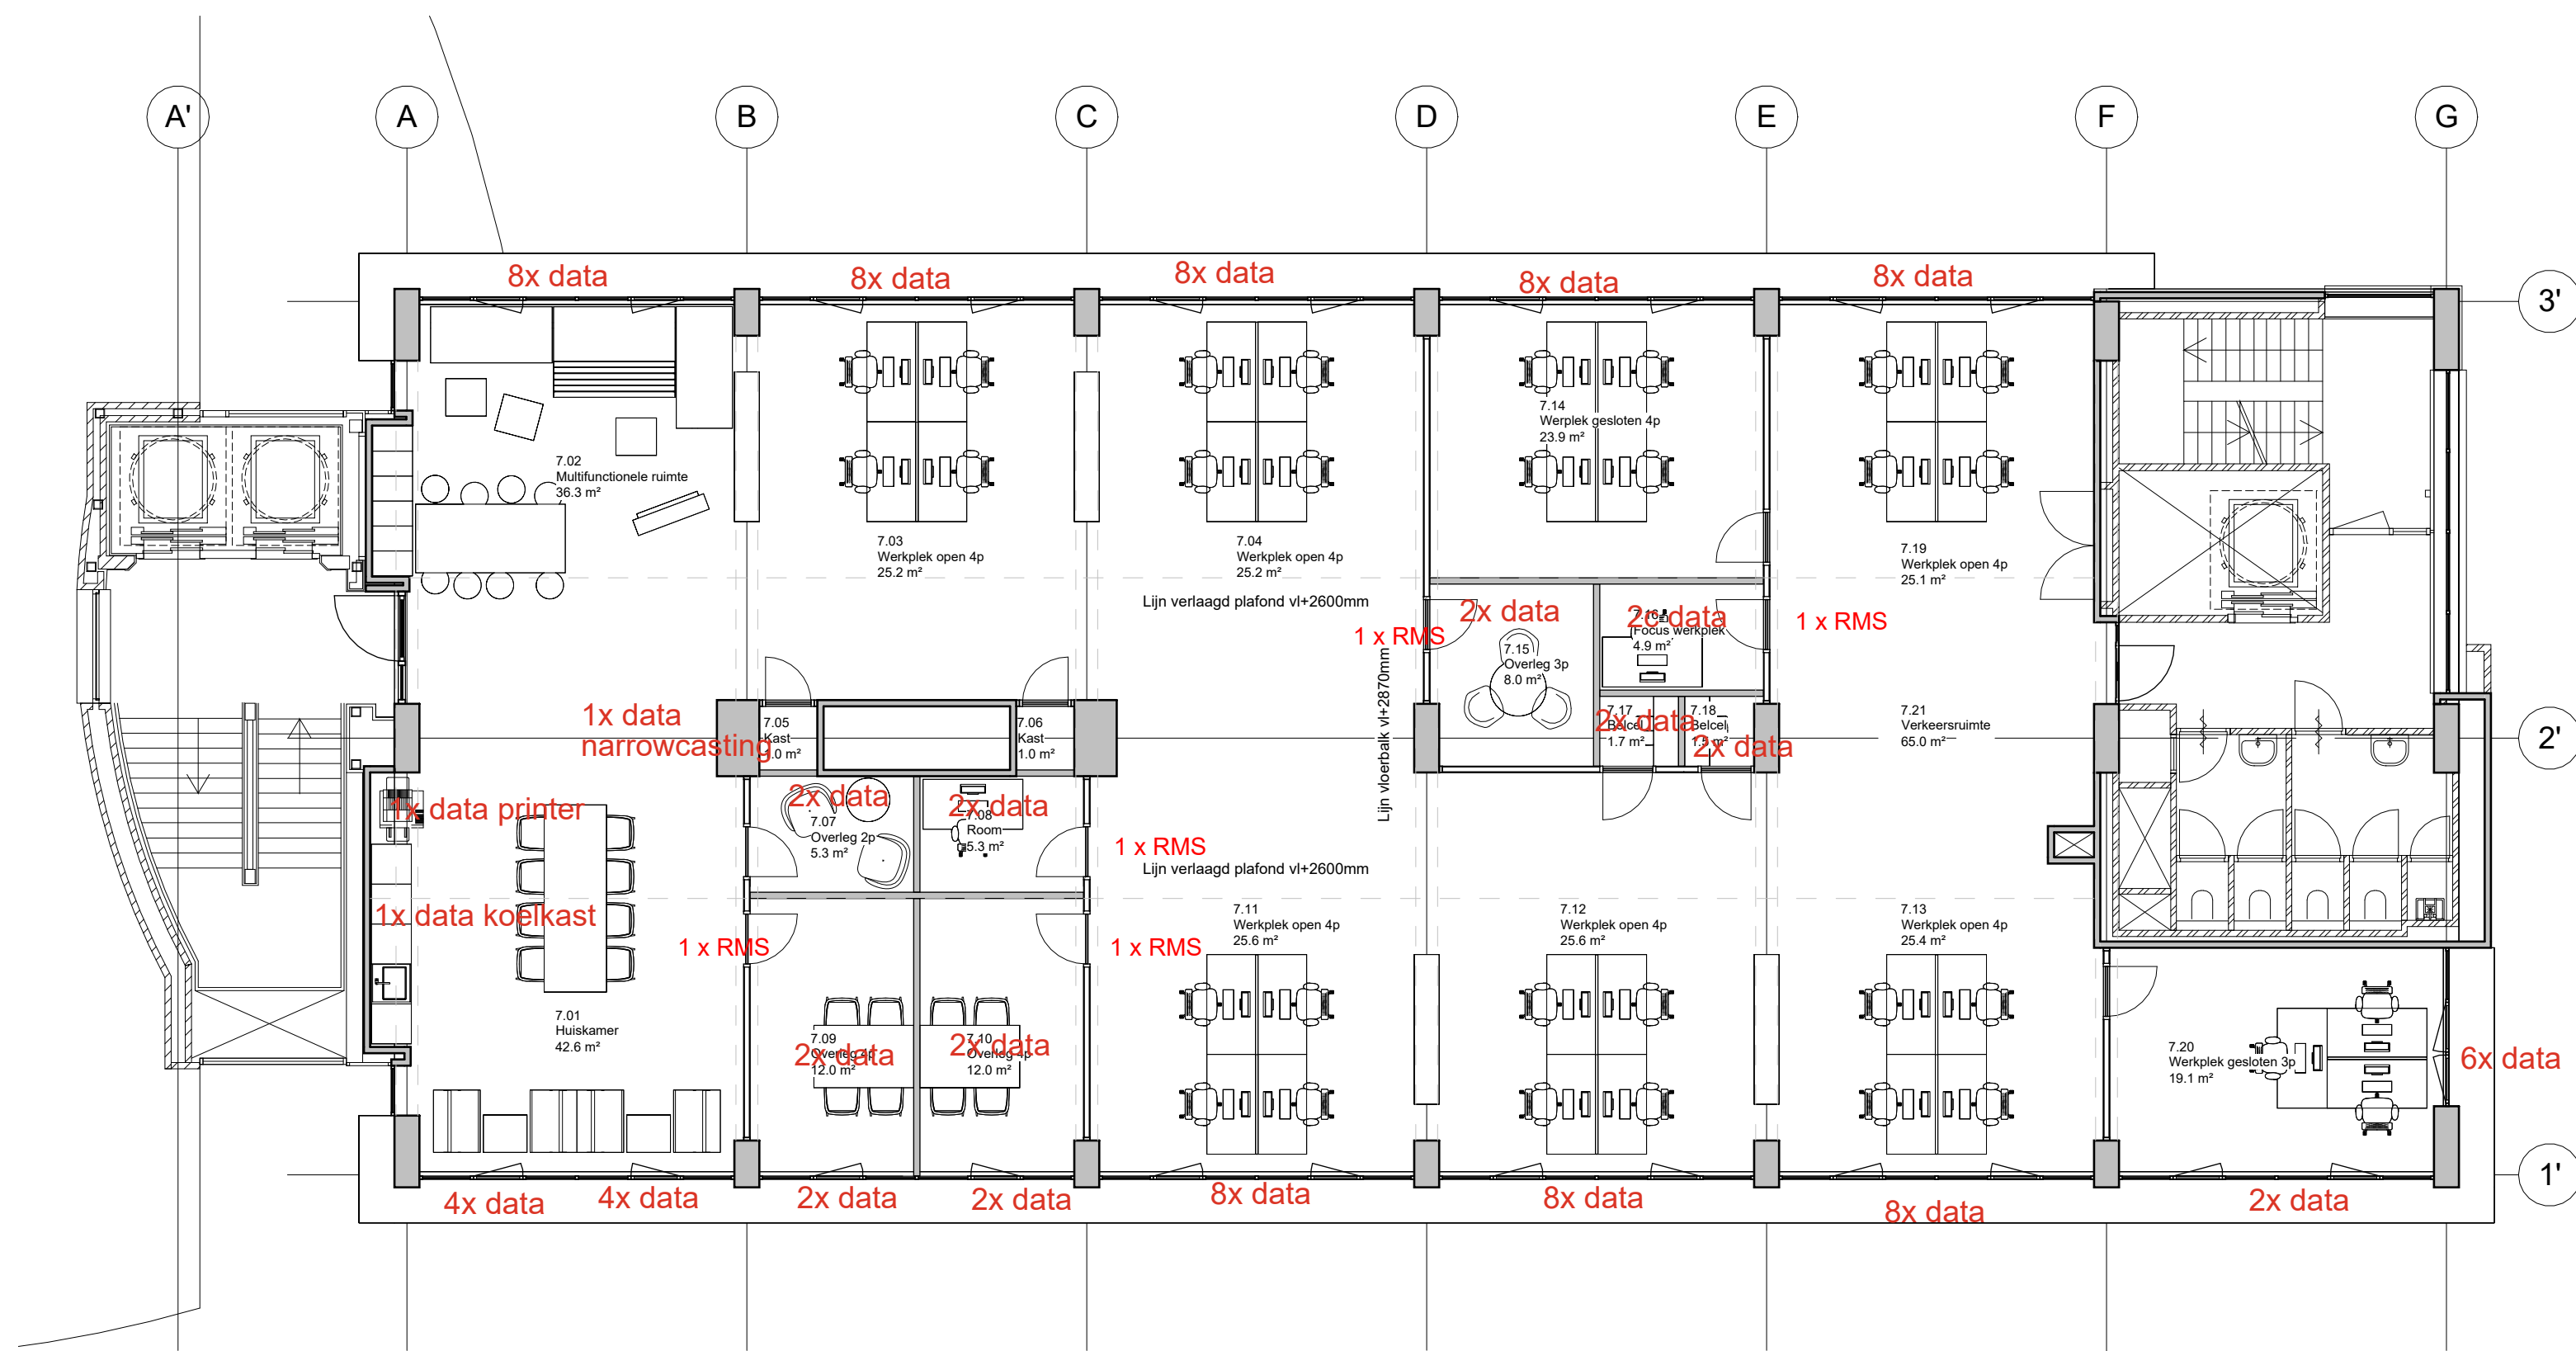

oth_

Concept 14-10-2025

GR Sociaal

01 Plattegronden

GRS2509

't Achterom 103-112

Zevende verdieping

1 : 100

A3

V01-07