


Sportcomplex De Wissel (Voetbal)

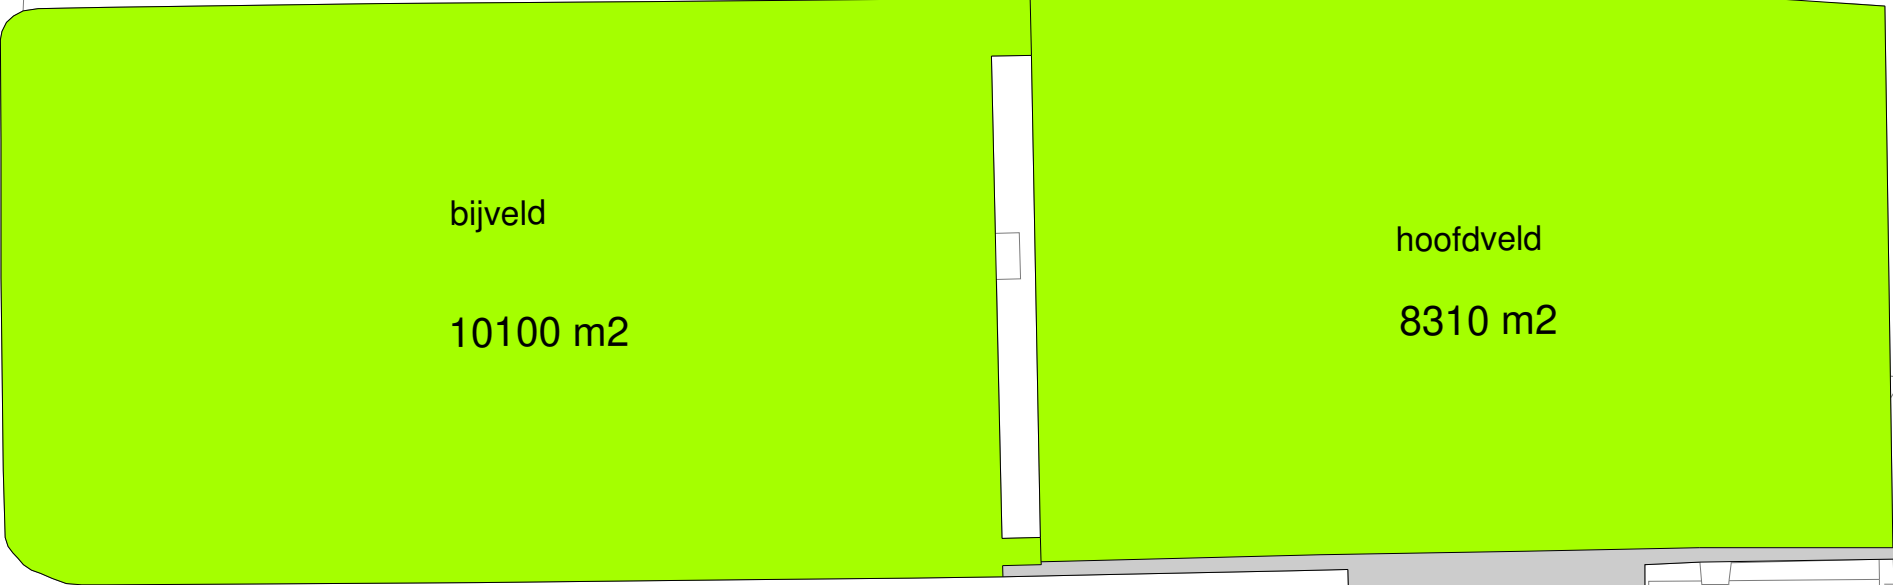

	Bestek W - 06 Dienst 2025
	Onderhoud Sportvelden 2026 - 2029
	Tekenaar: E. Kemerink
	Hoofdstuk: 18
	A3 Schaal: 1 : 1000