



Sportcomplex De Jister
(Korfbal / Voetbal)

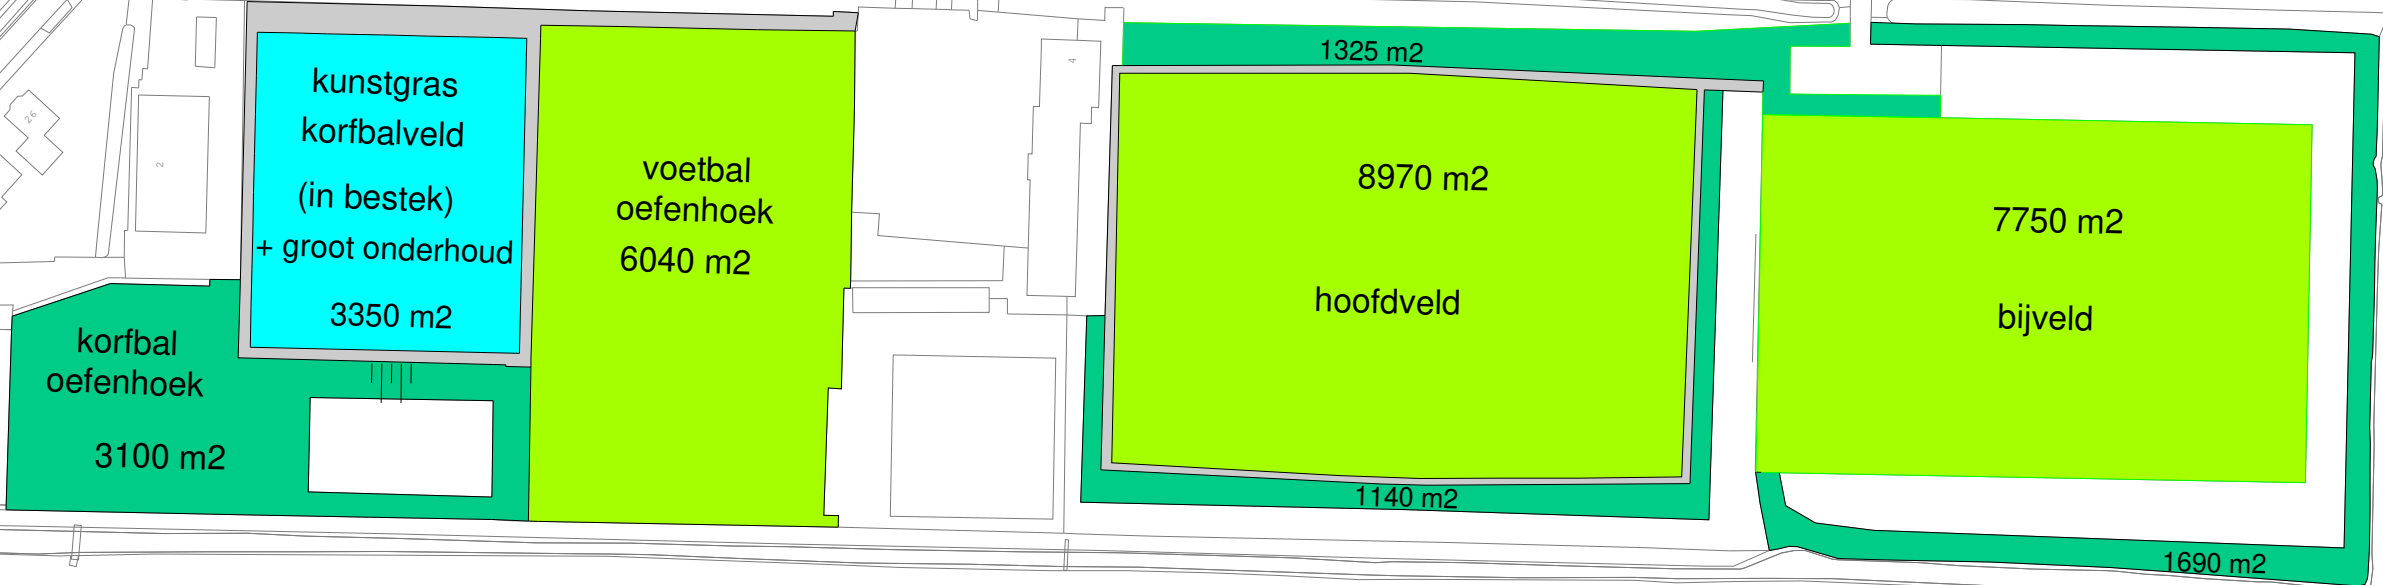

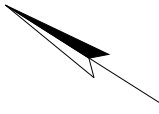

Bestek W - 06 Dienst 2025	
Onderhoud Sportvelden 2026 - 2029	
Tekenaar:	E. Kemerink
Hoofdstuk:	19
A3 Schaal:	1 : 1500

GEMEENTE



HEERENVEEN