


# Sportcomplex Haskerdijken (Korfbal)

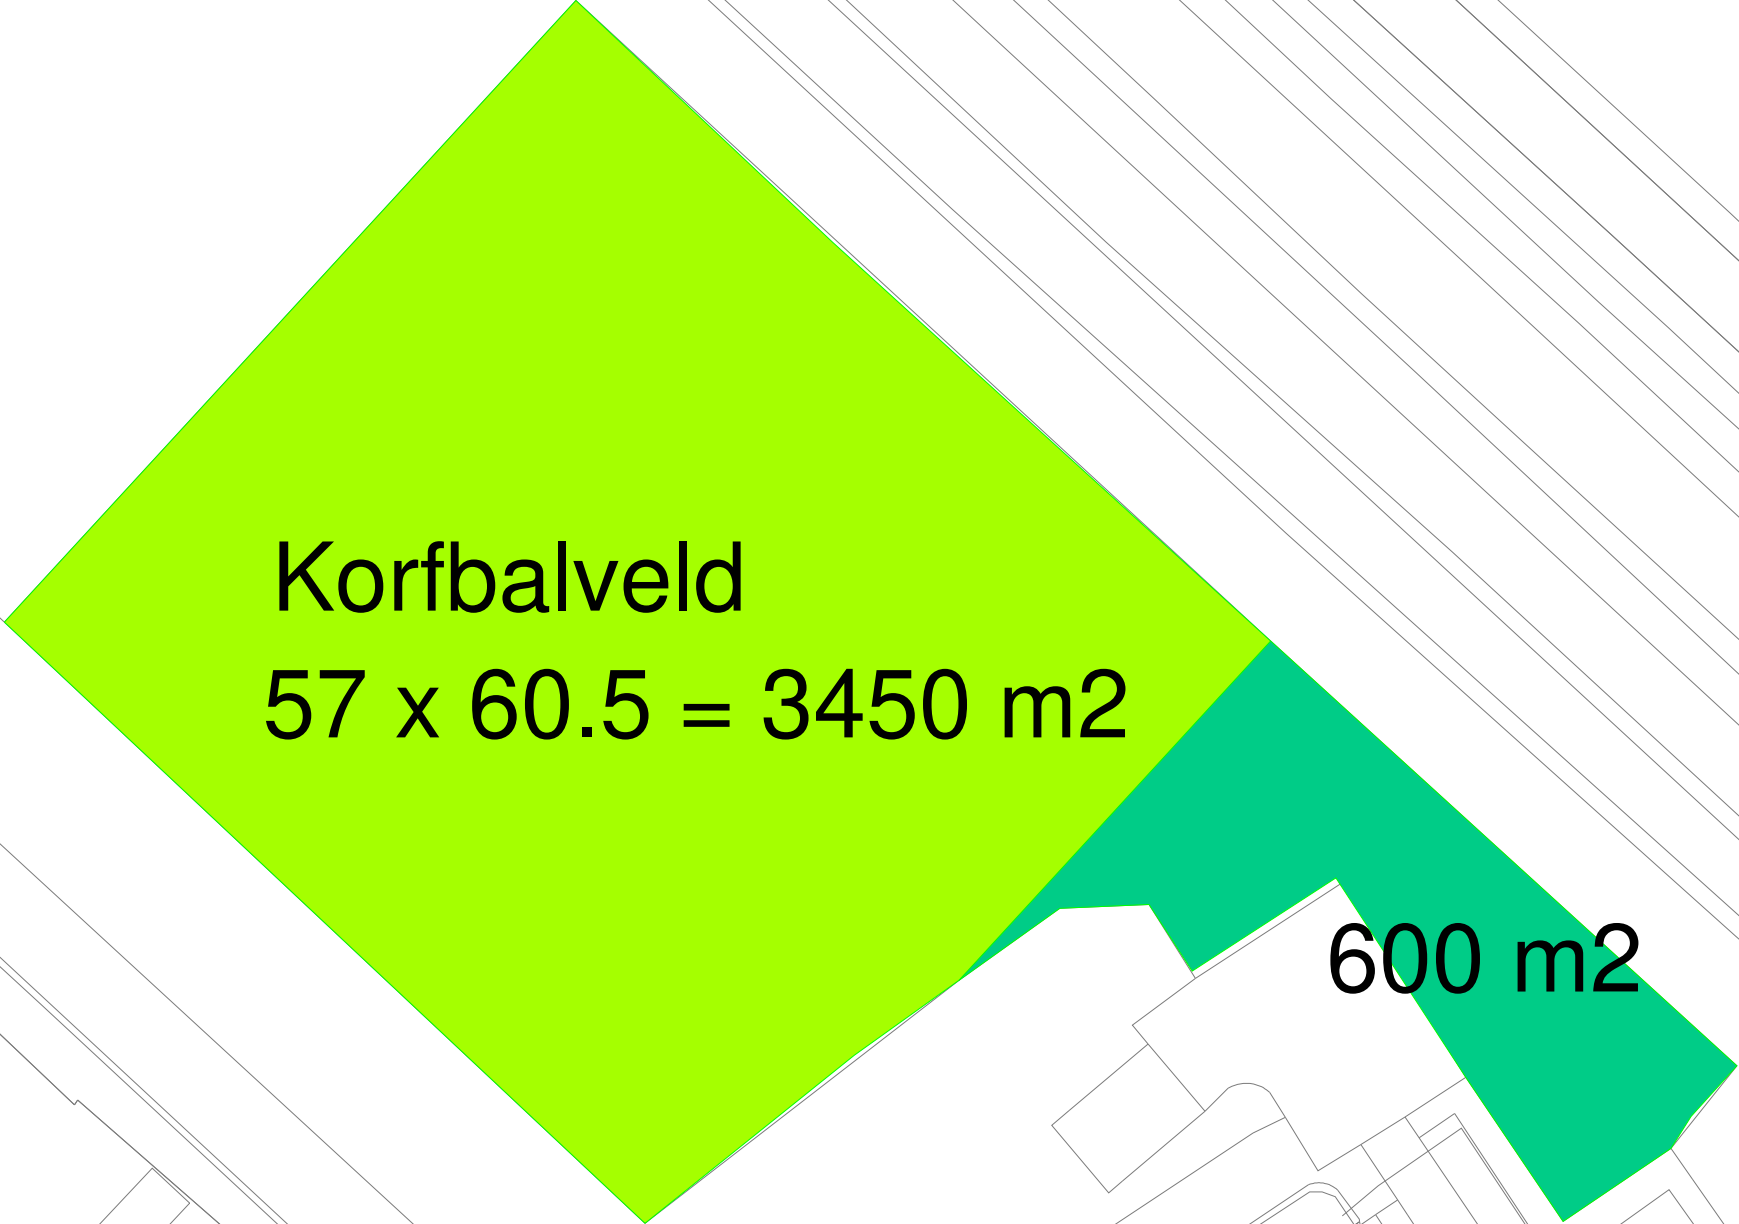



|                                   |             |
|-----------------------------------|-------------|
| Bestek W - 06 Dienst 2025         |             |
| Onderhoud Sportvelden 2026 - 2029 |             |
| Tekenaar:                         | E. Kemerink |
| Hoofdstuk:                        | 25          |
| A3 Schaal:                        | 1 : 500     |

GEMEENTE



HEERENVEEN