

Documentnummer :


Document :


Titel :


Bestand :


Layout Spoortunnels_v1.2 vloeistofafvoer.vsdx

Wijzigingsdatum:	18 oktober 2024
Versie:	1.2

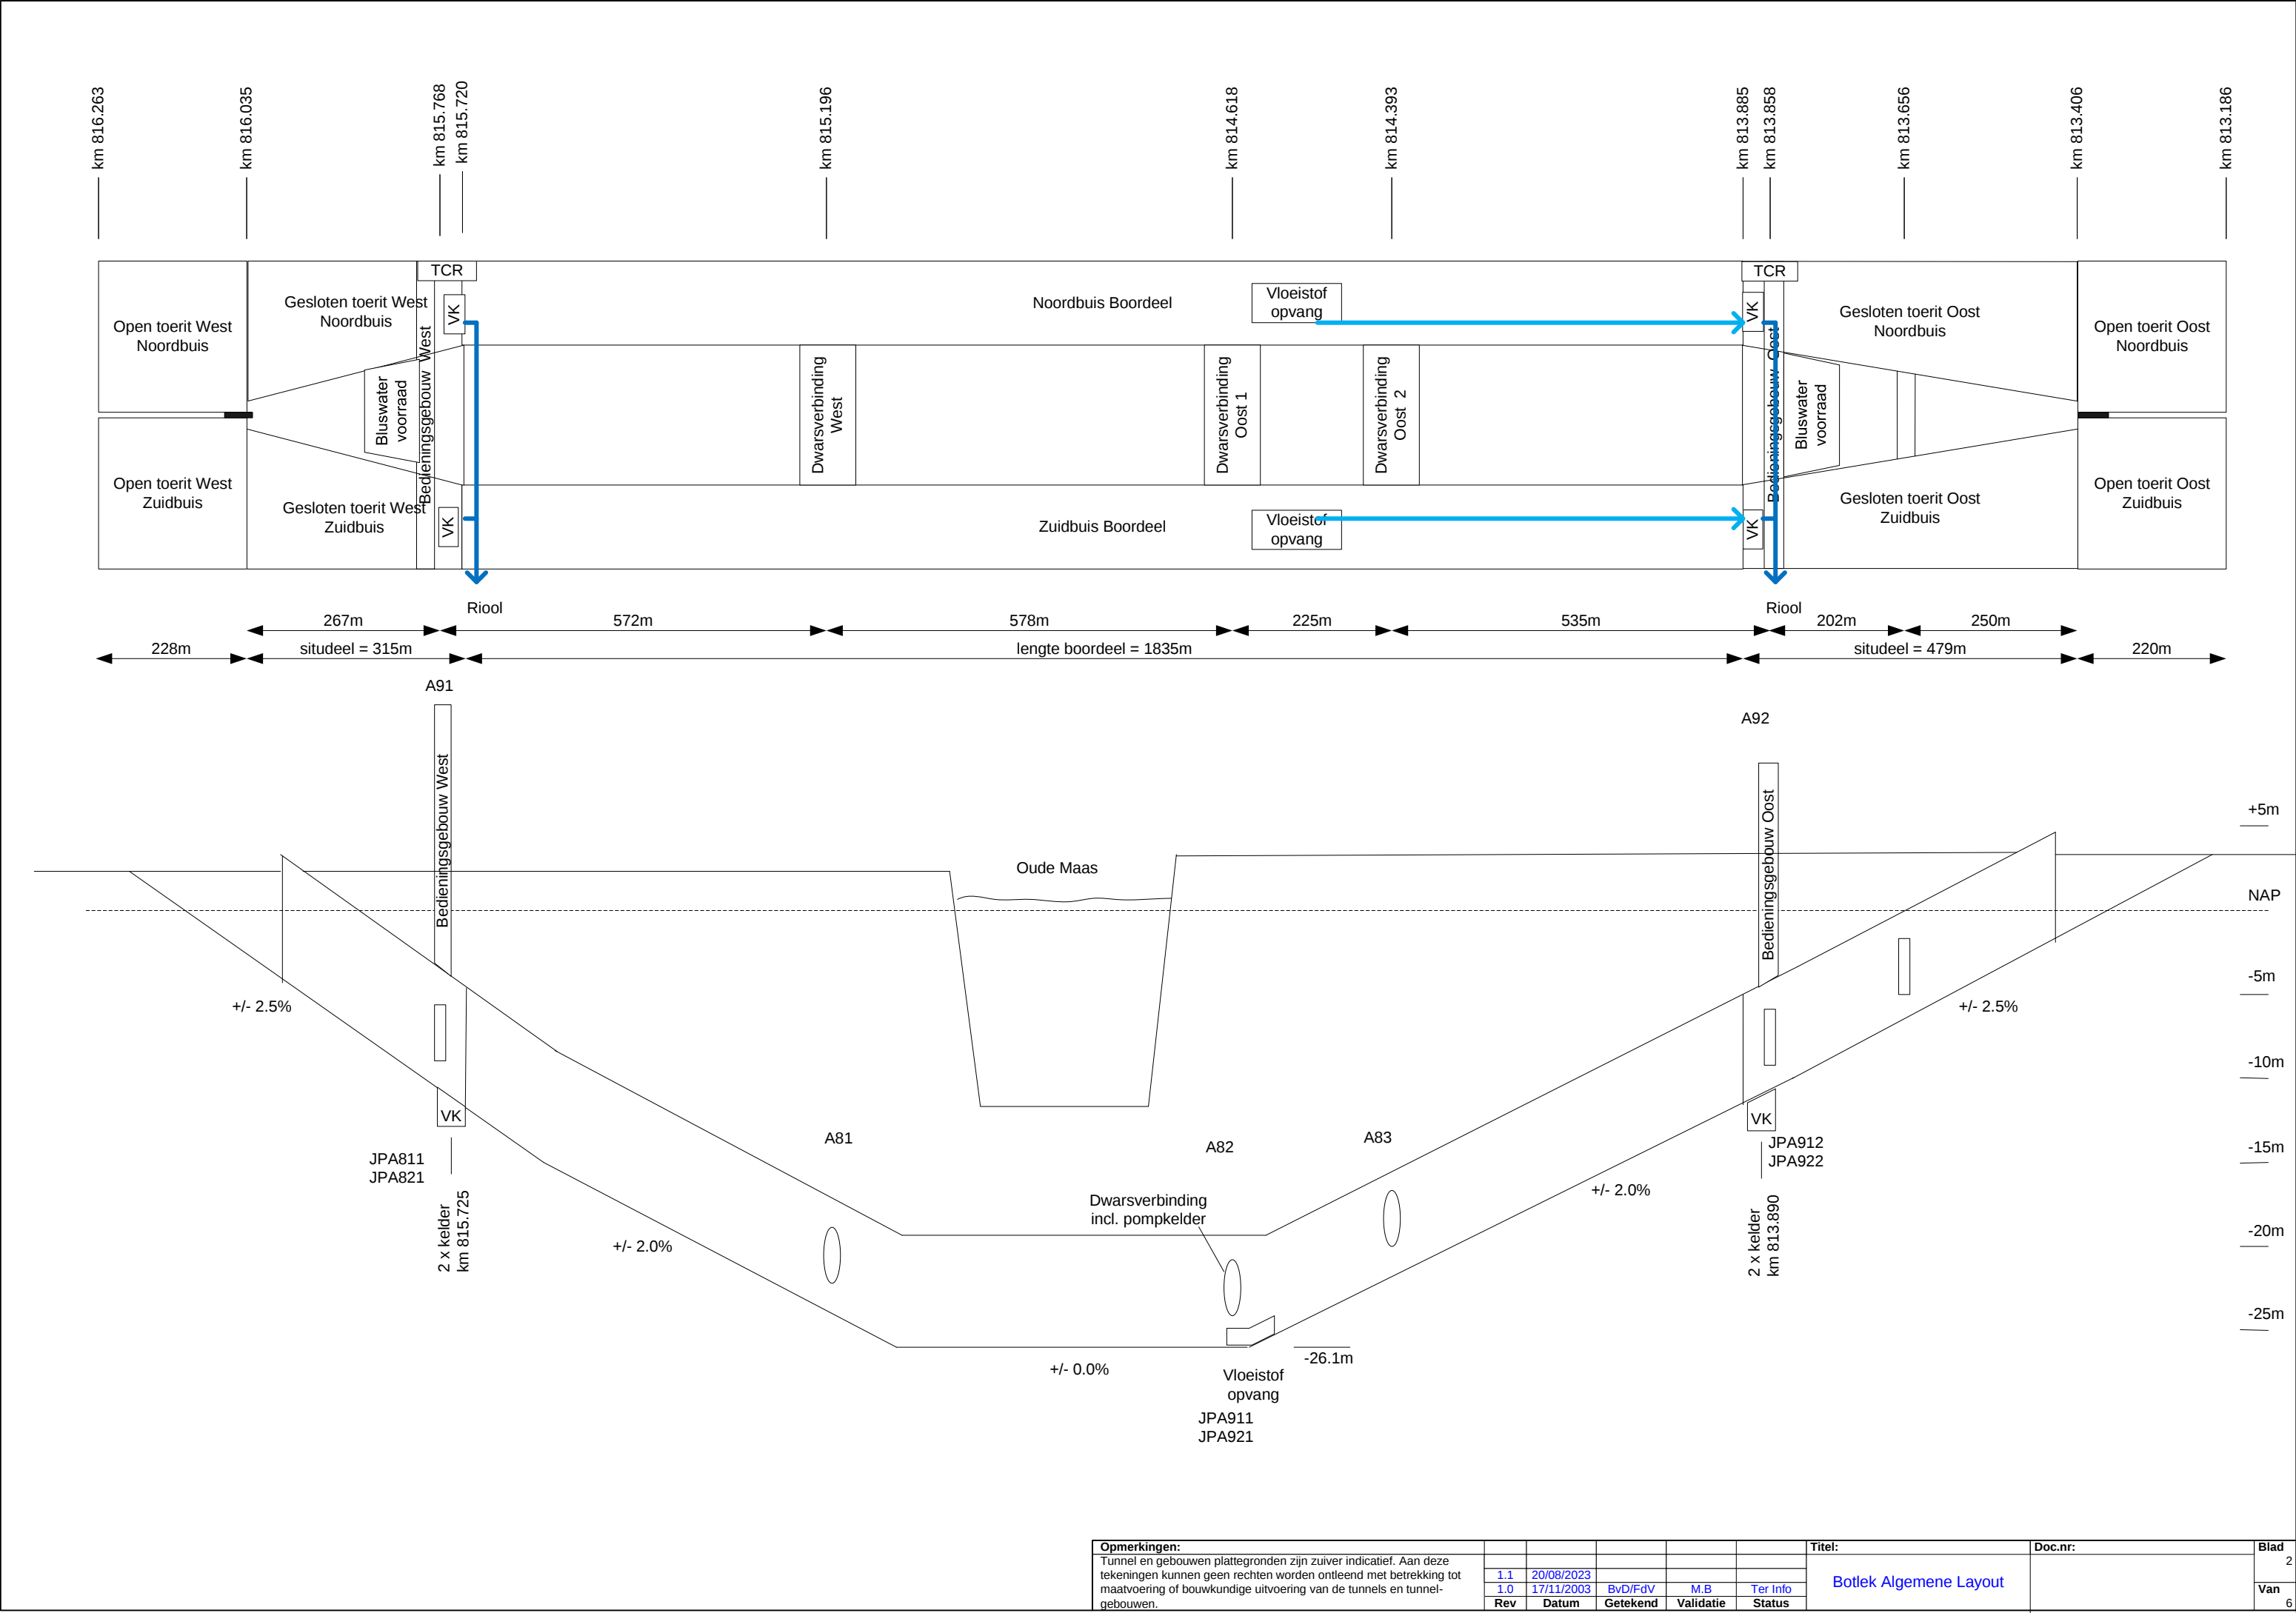

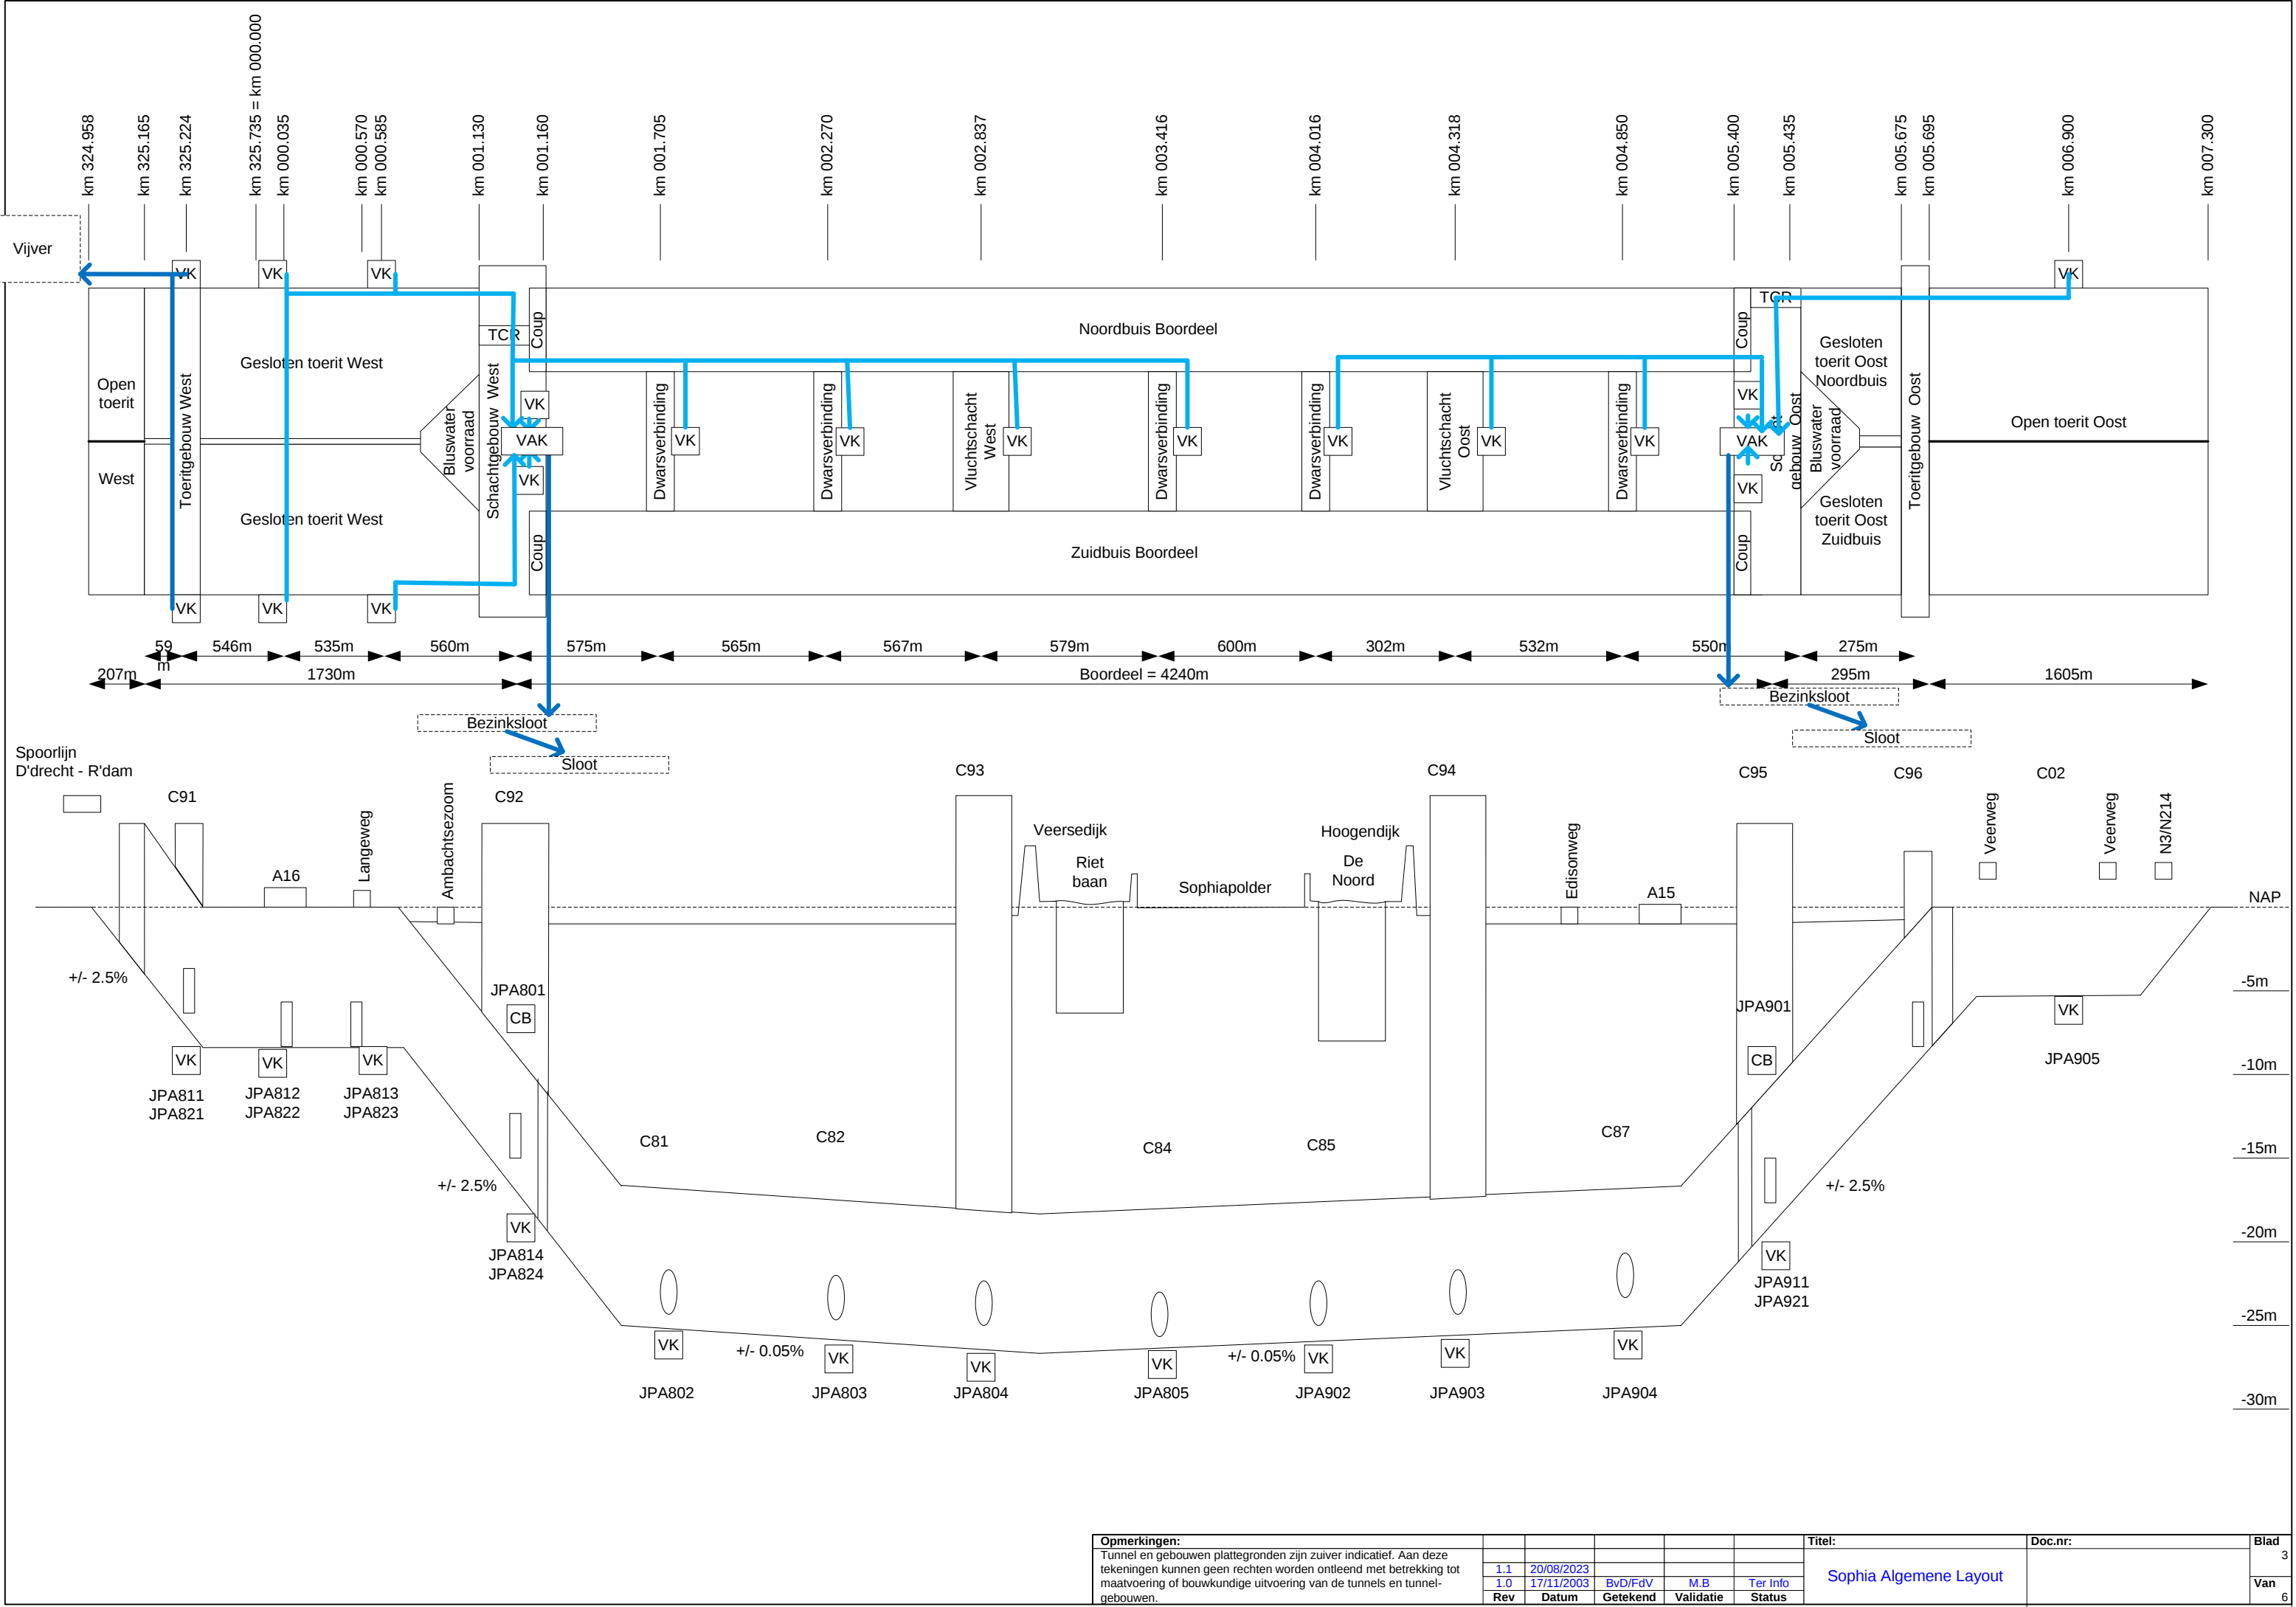


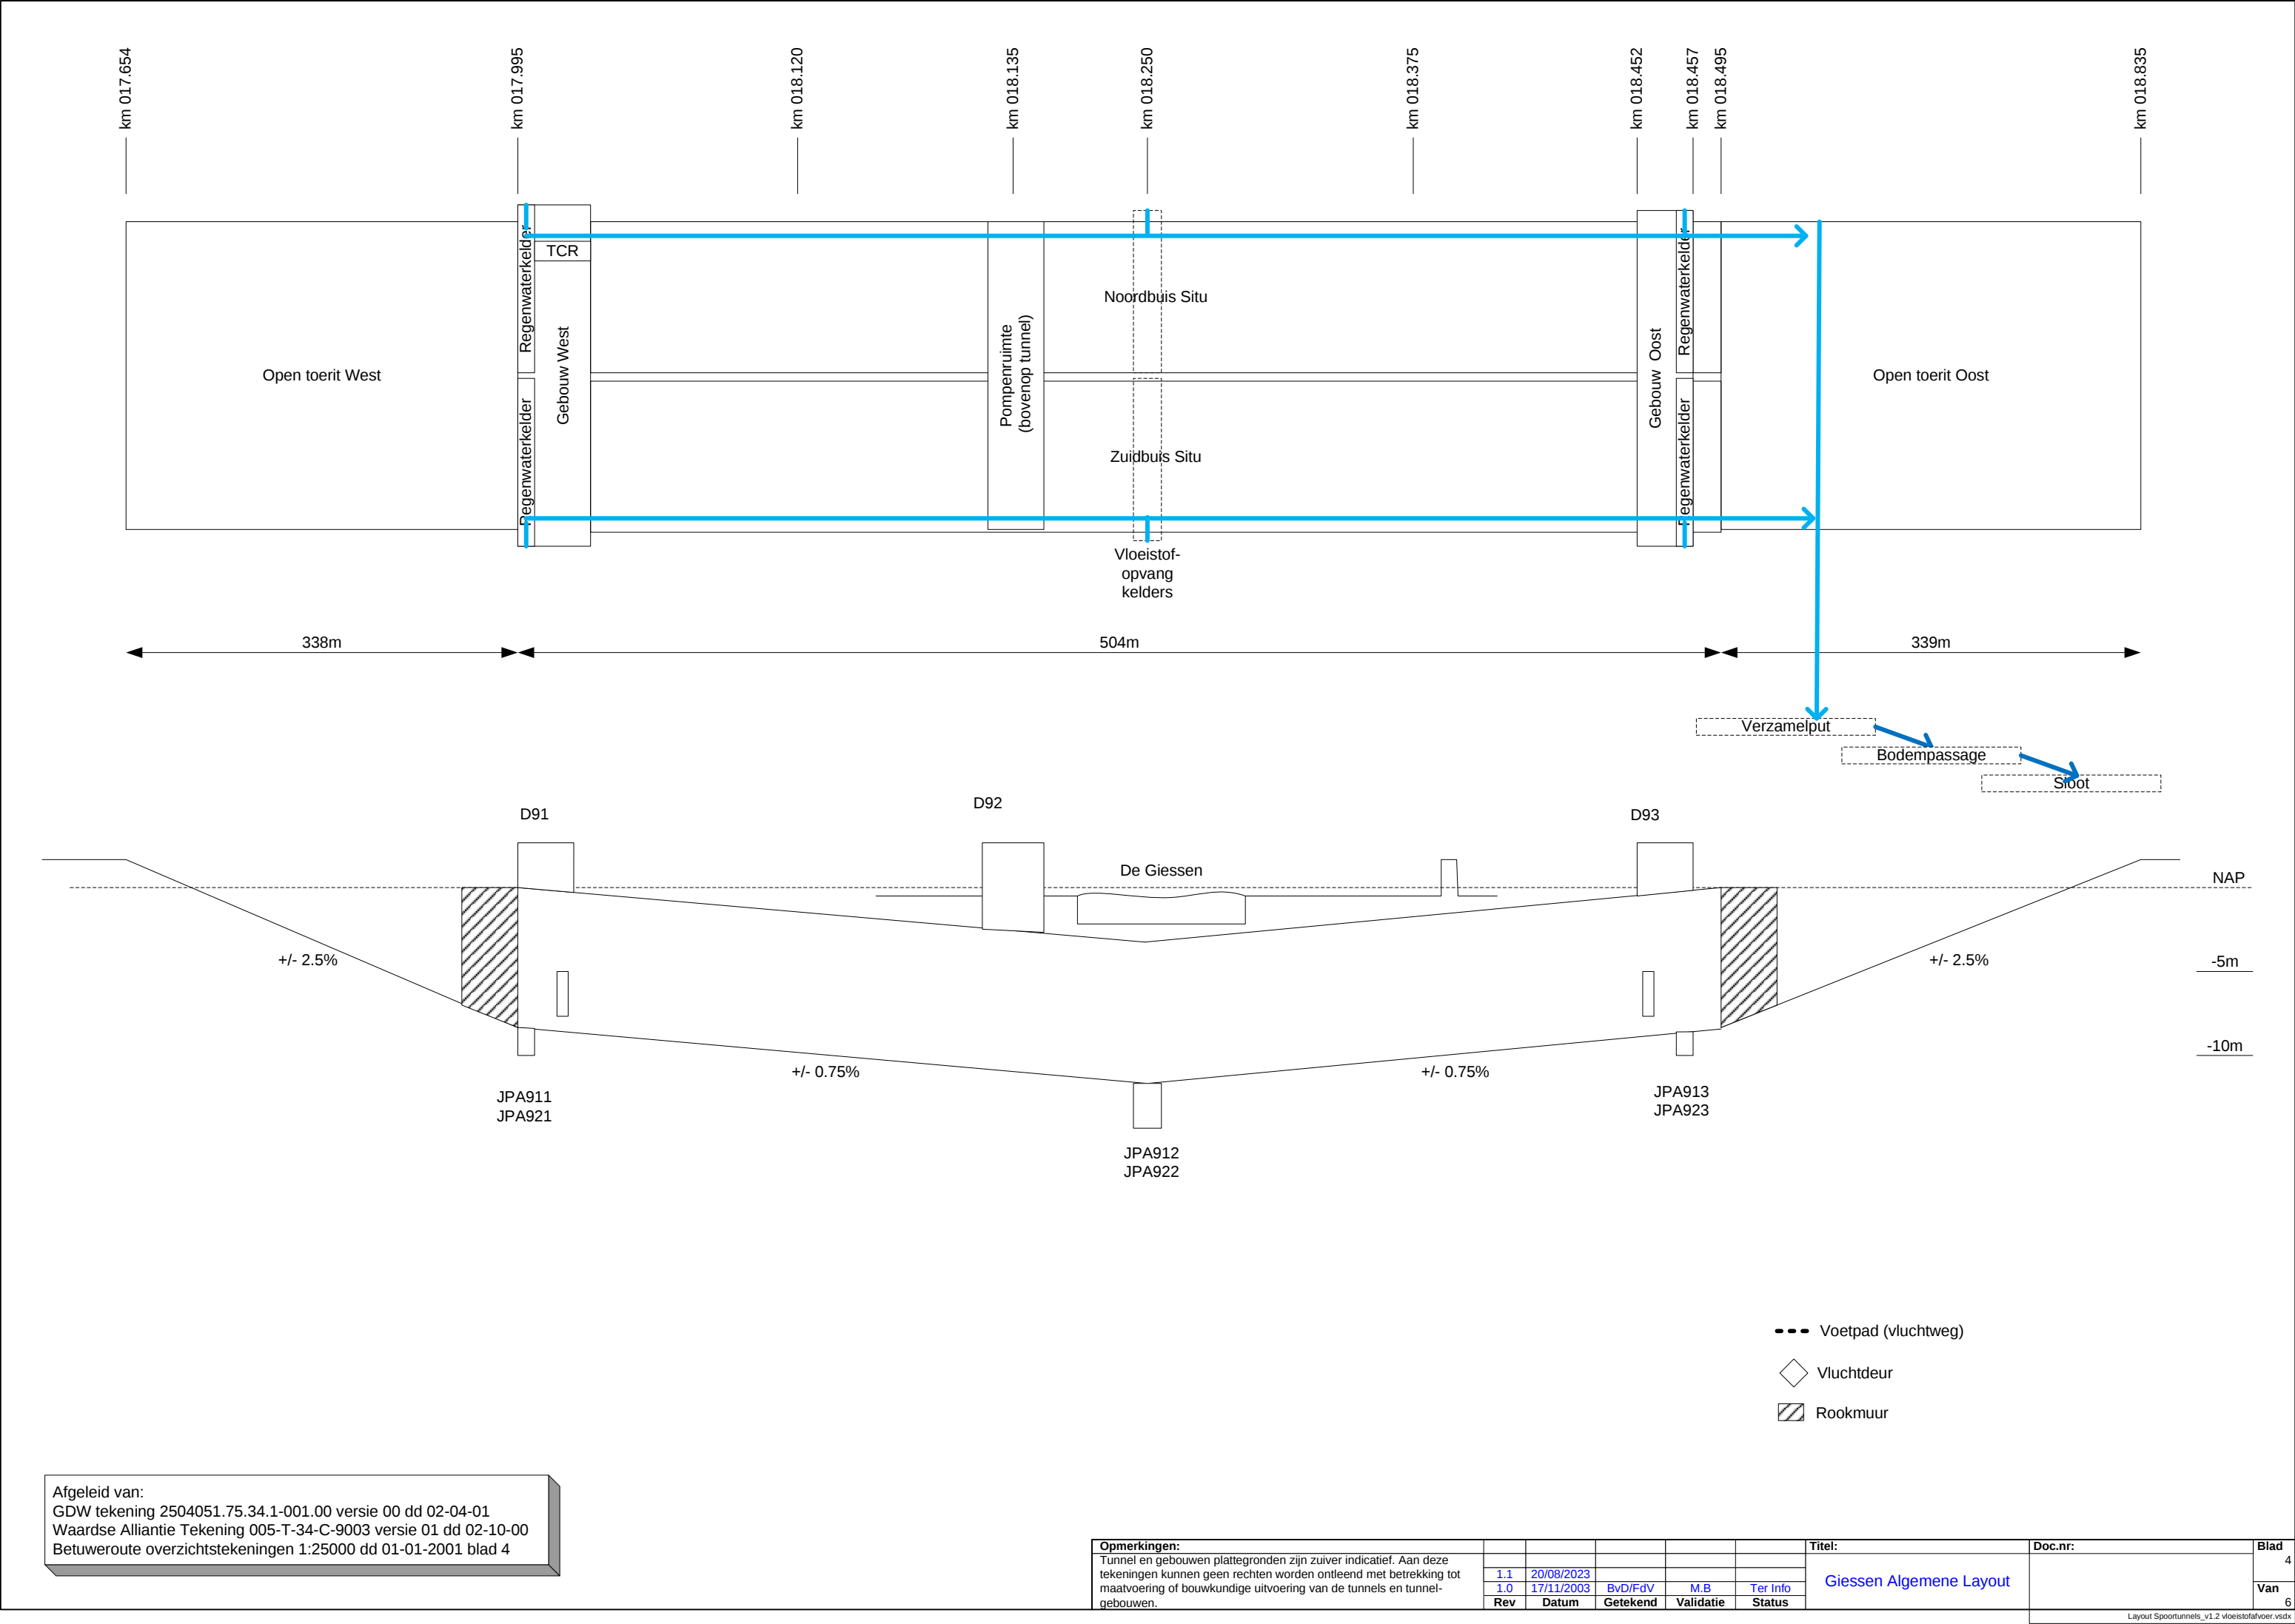

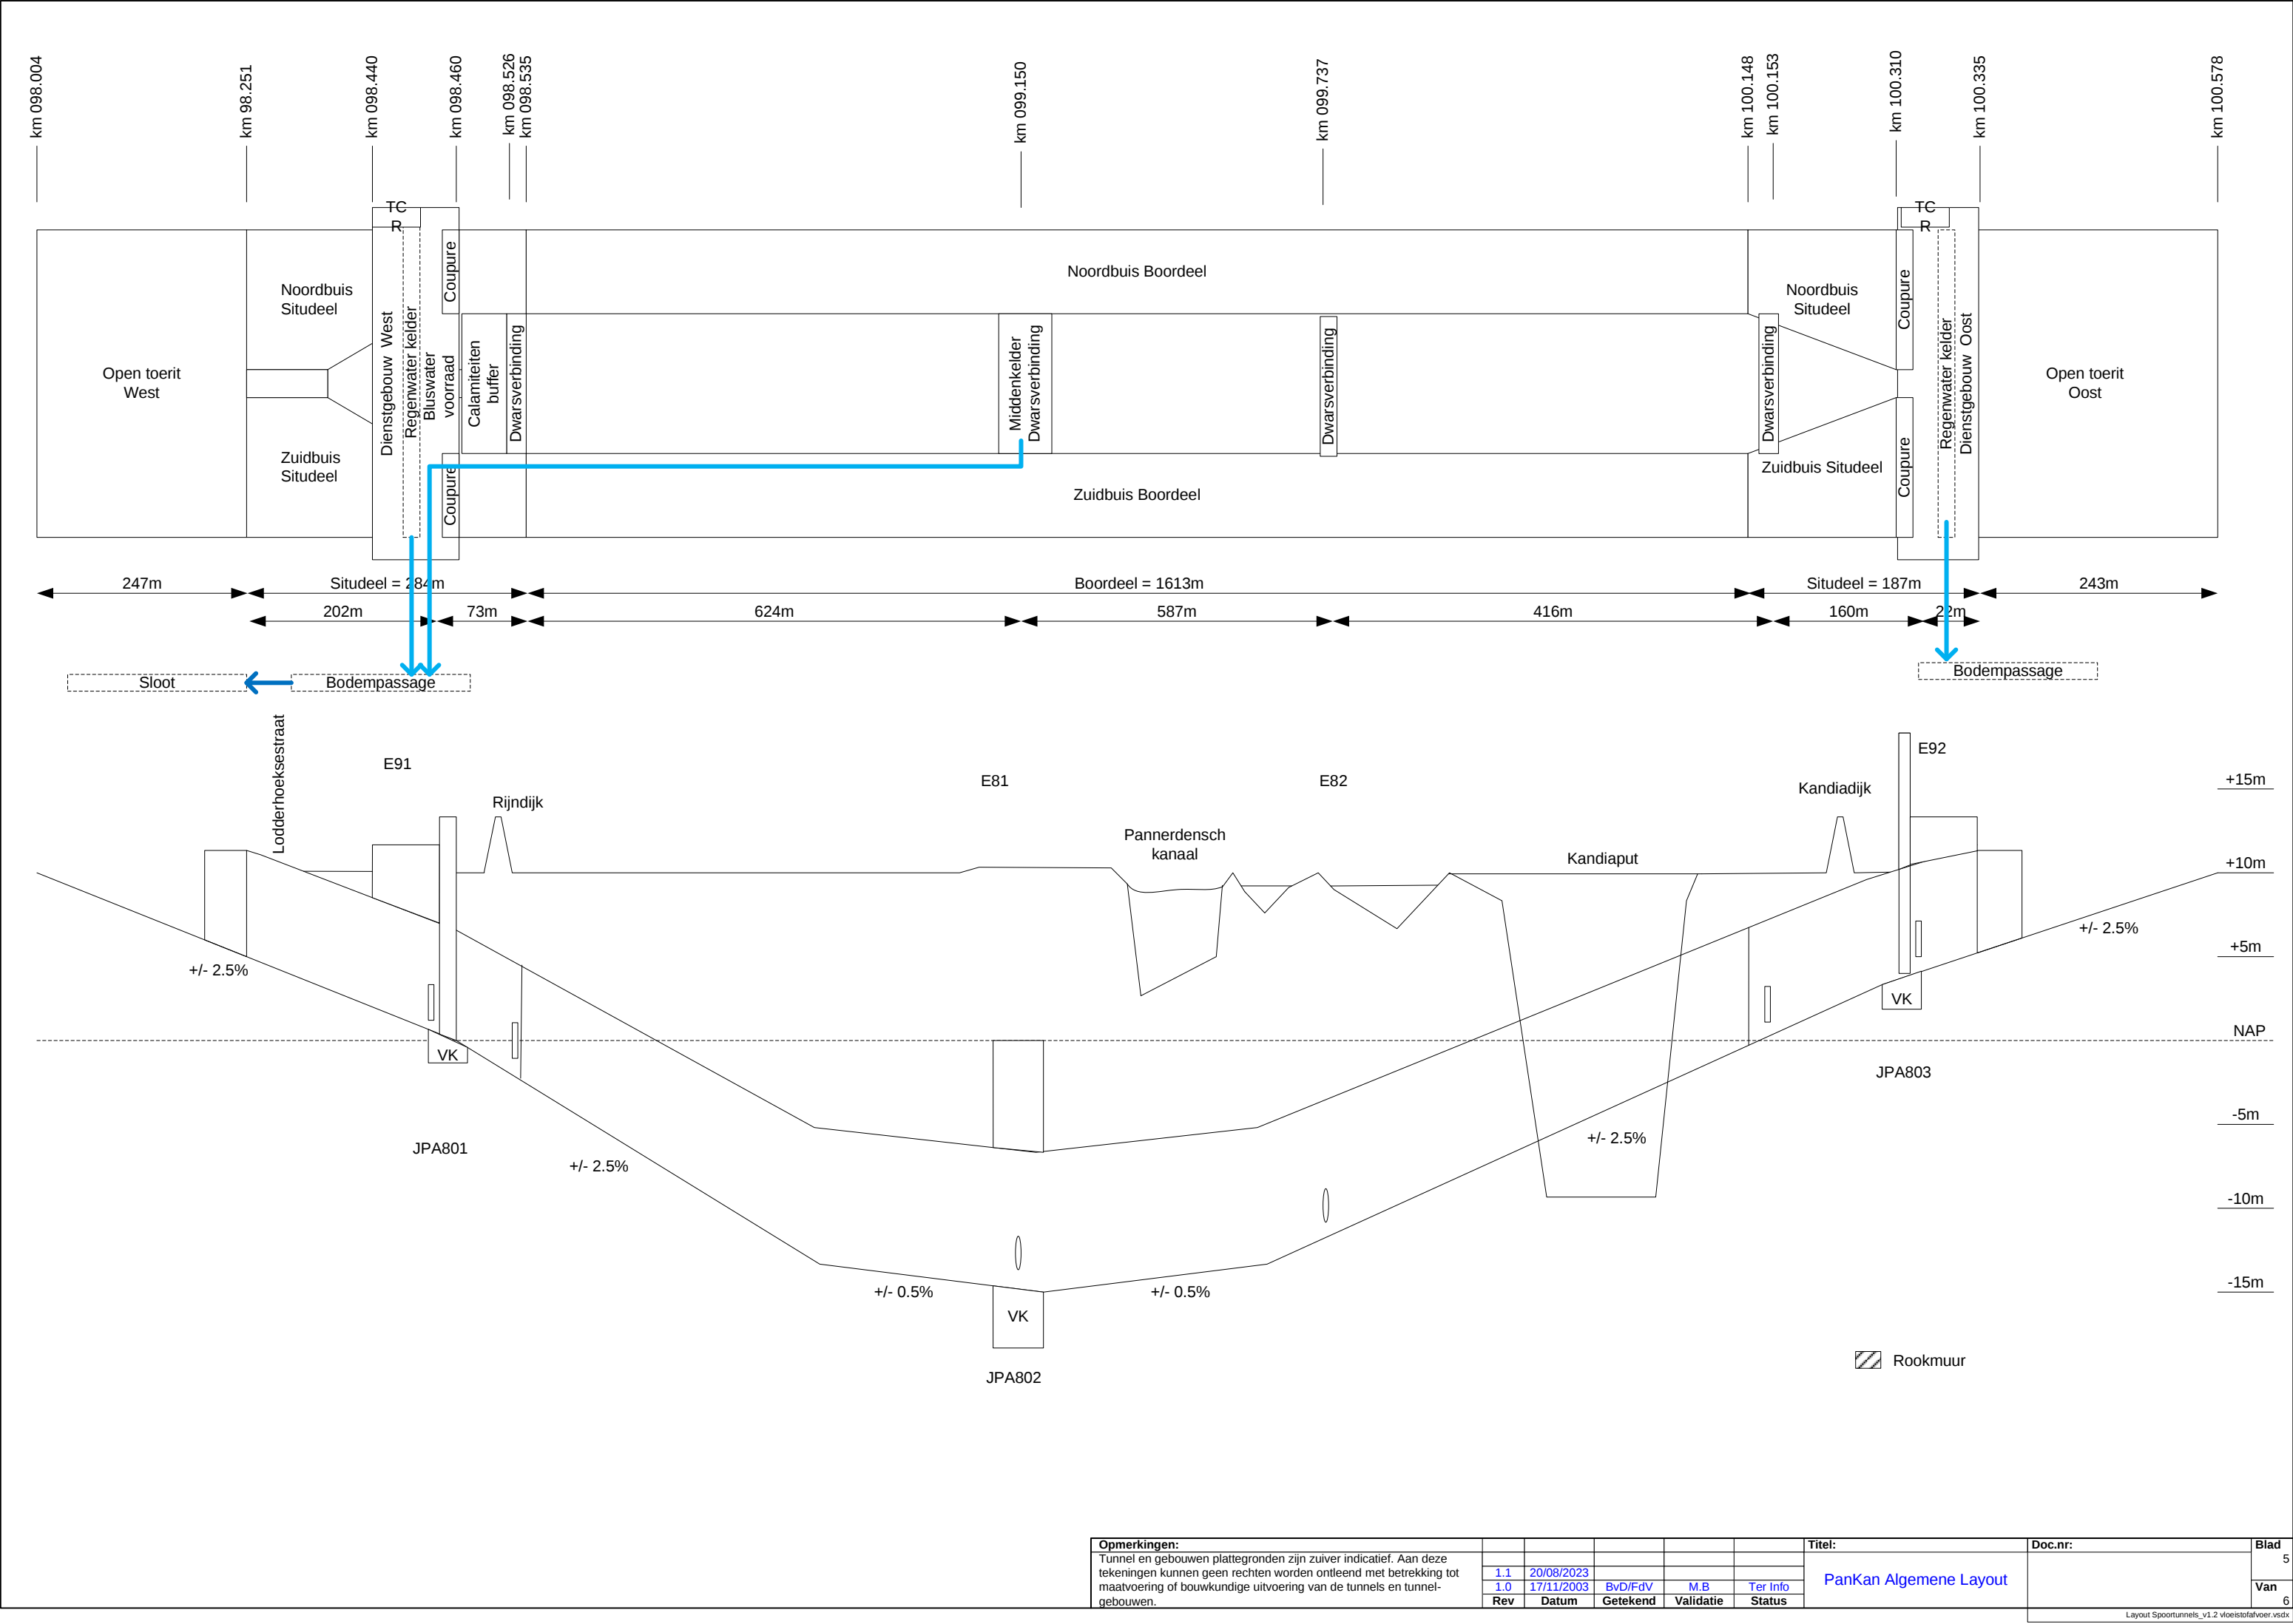

Opmerkingen: Tunnel en gebouwen plattegronden zijn zuiver indicatief. Aan deze tekeningen kunnen geen rechten worden ontleend met betrekking tot maatvoering of bouwkundige uitvoering van de tunnels en tunnelgebouwen.						Titel: Pankan Algemene Layout		Doc.nr: 		Blad				
										5				
										Van				
										6				
Rev	Datum	Getekend	Validatie	Status										
1.1	20/08/2023	BvD/FdV	M.B	Ter Info										
1.0	17/11/2003													

Layout Spoor tunnels_v1.2 vloeistofafvoer.vsdxd

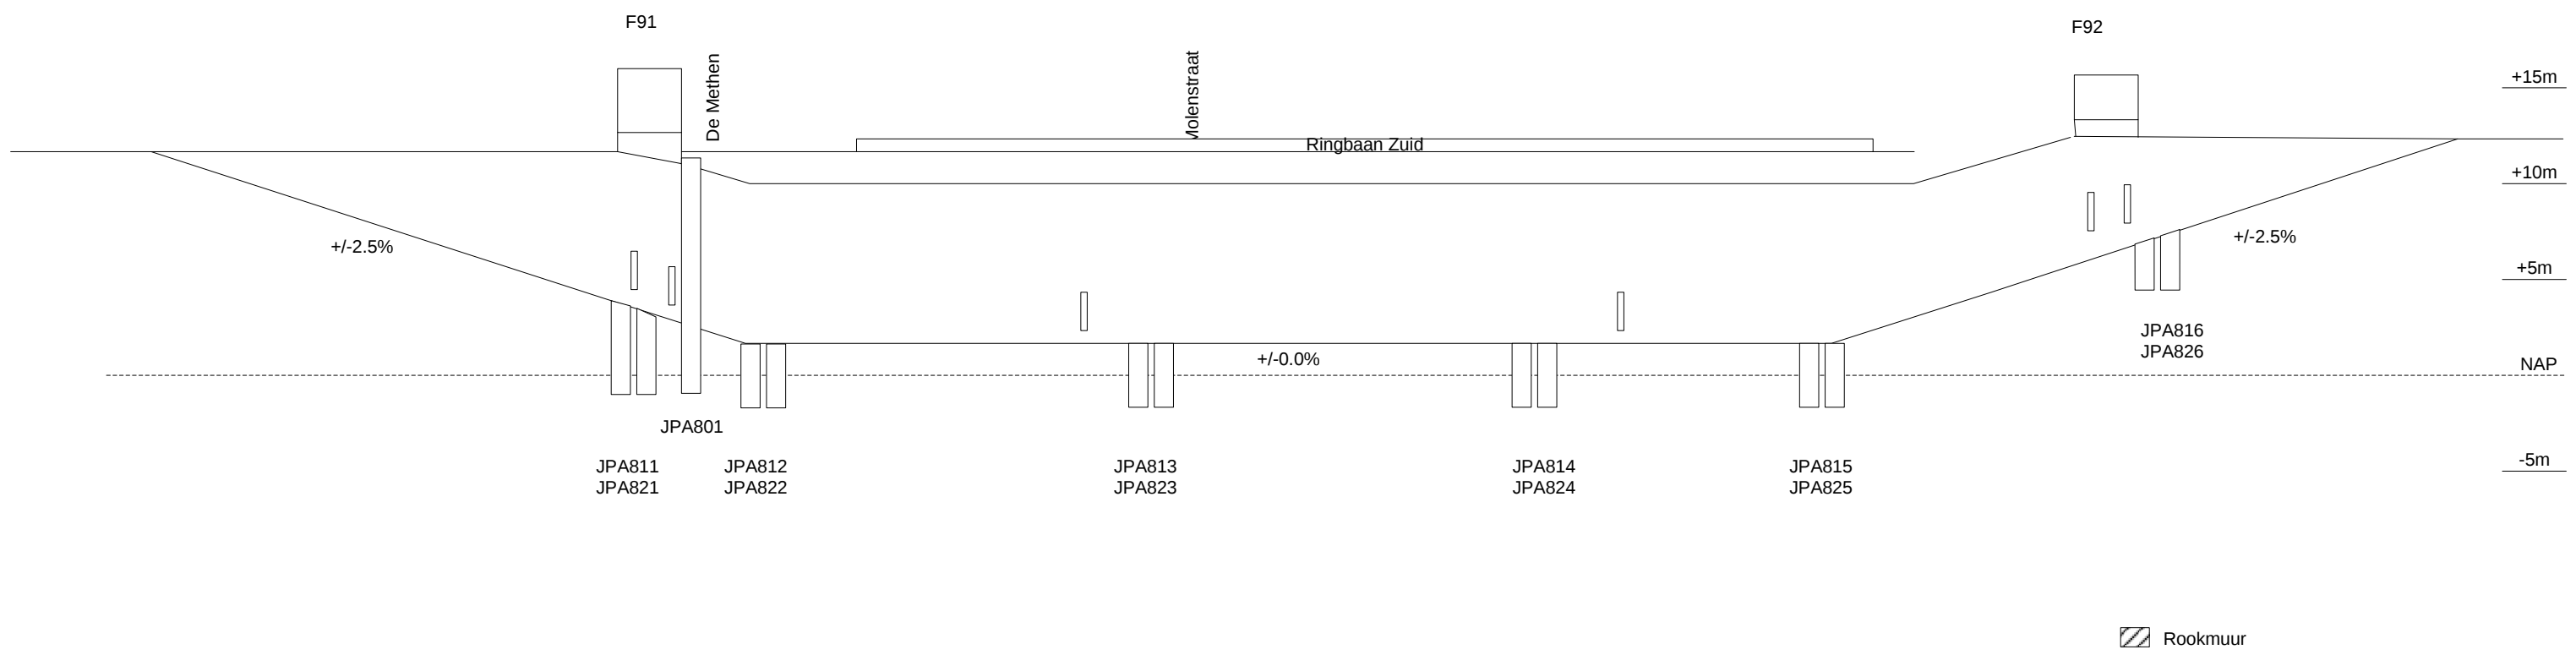Layout Spoortunnels_v1.2 vloeistofafvoer.vsd