
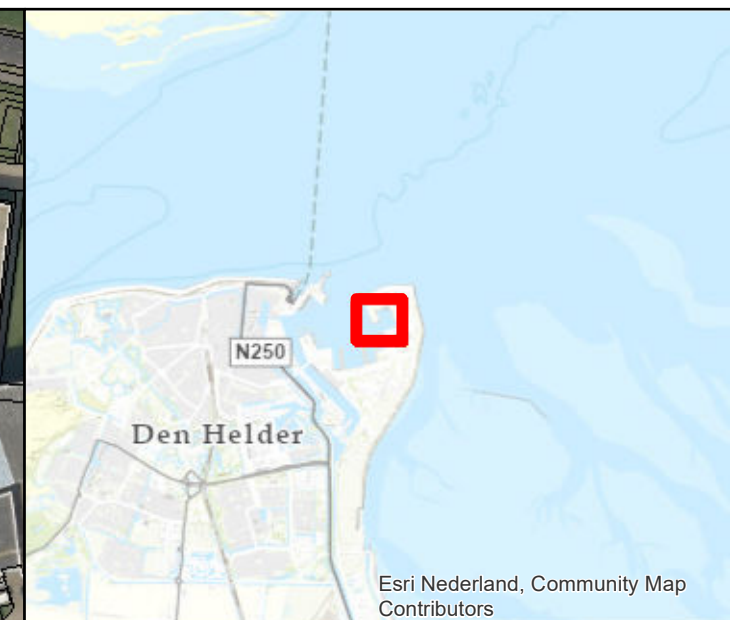


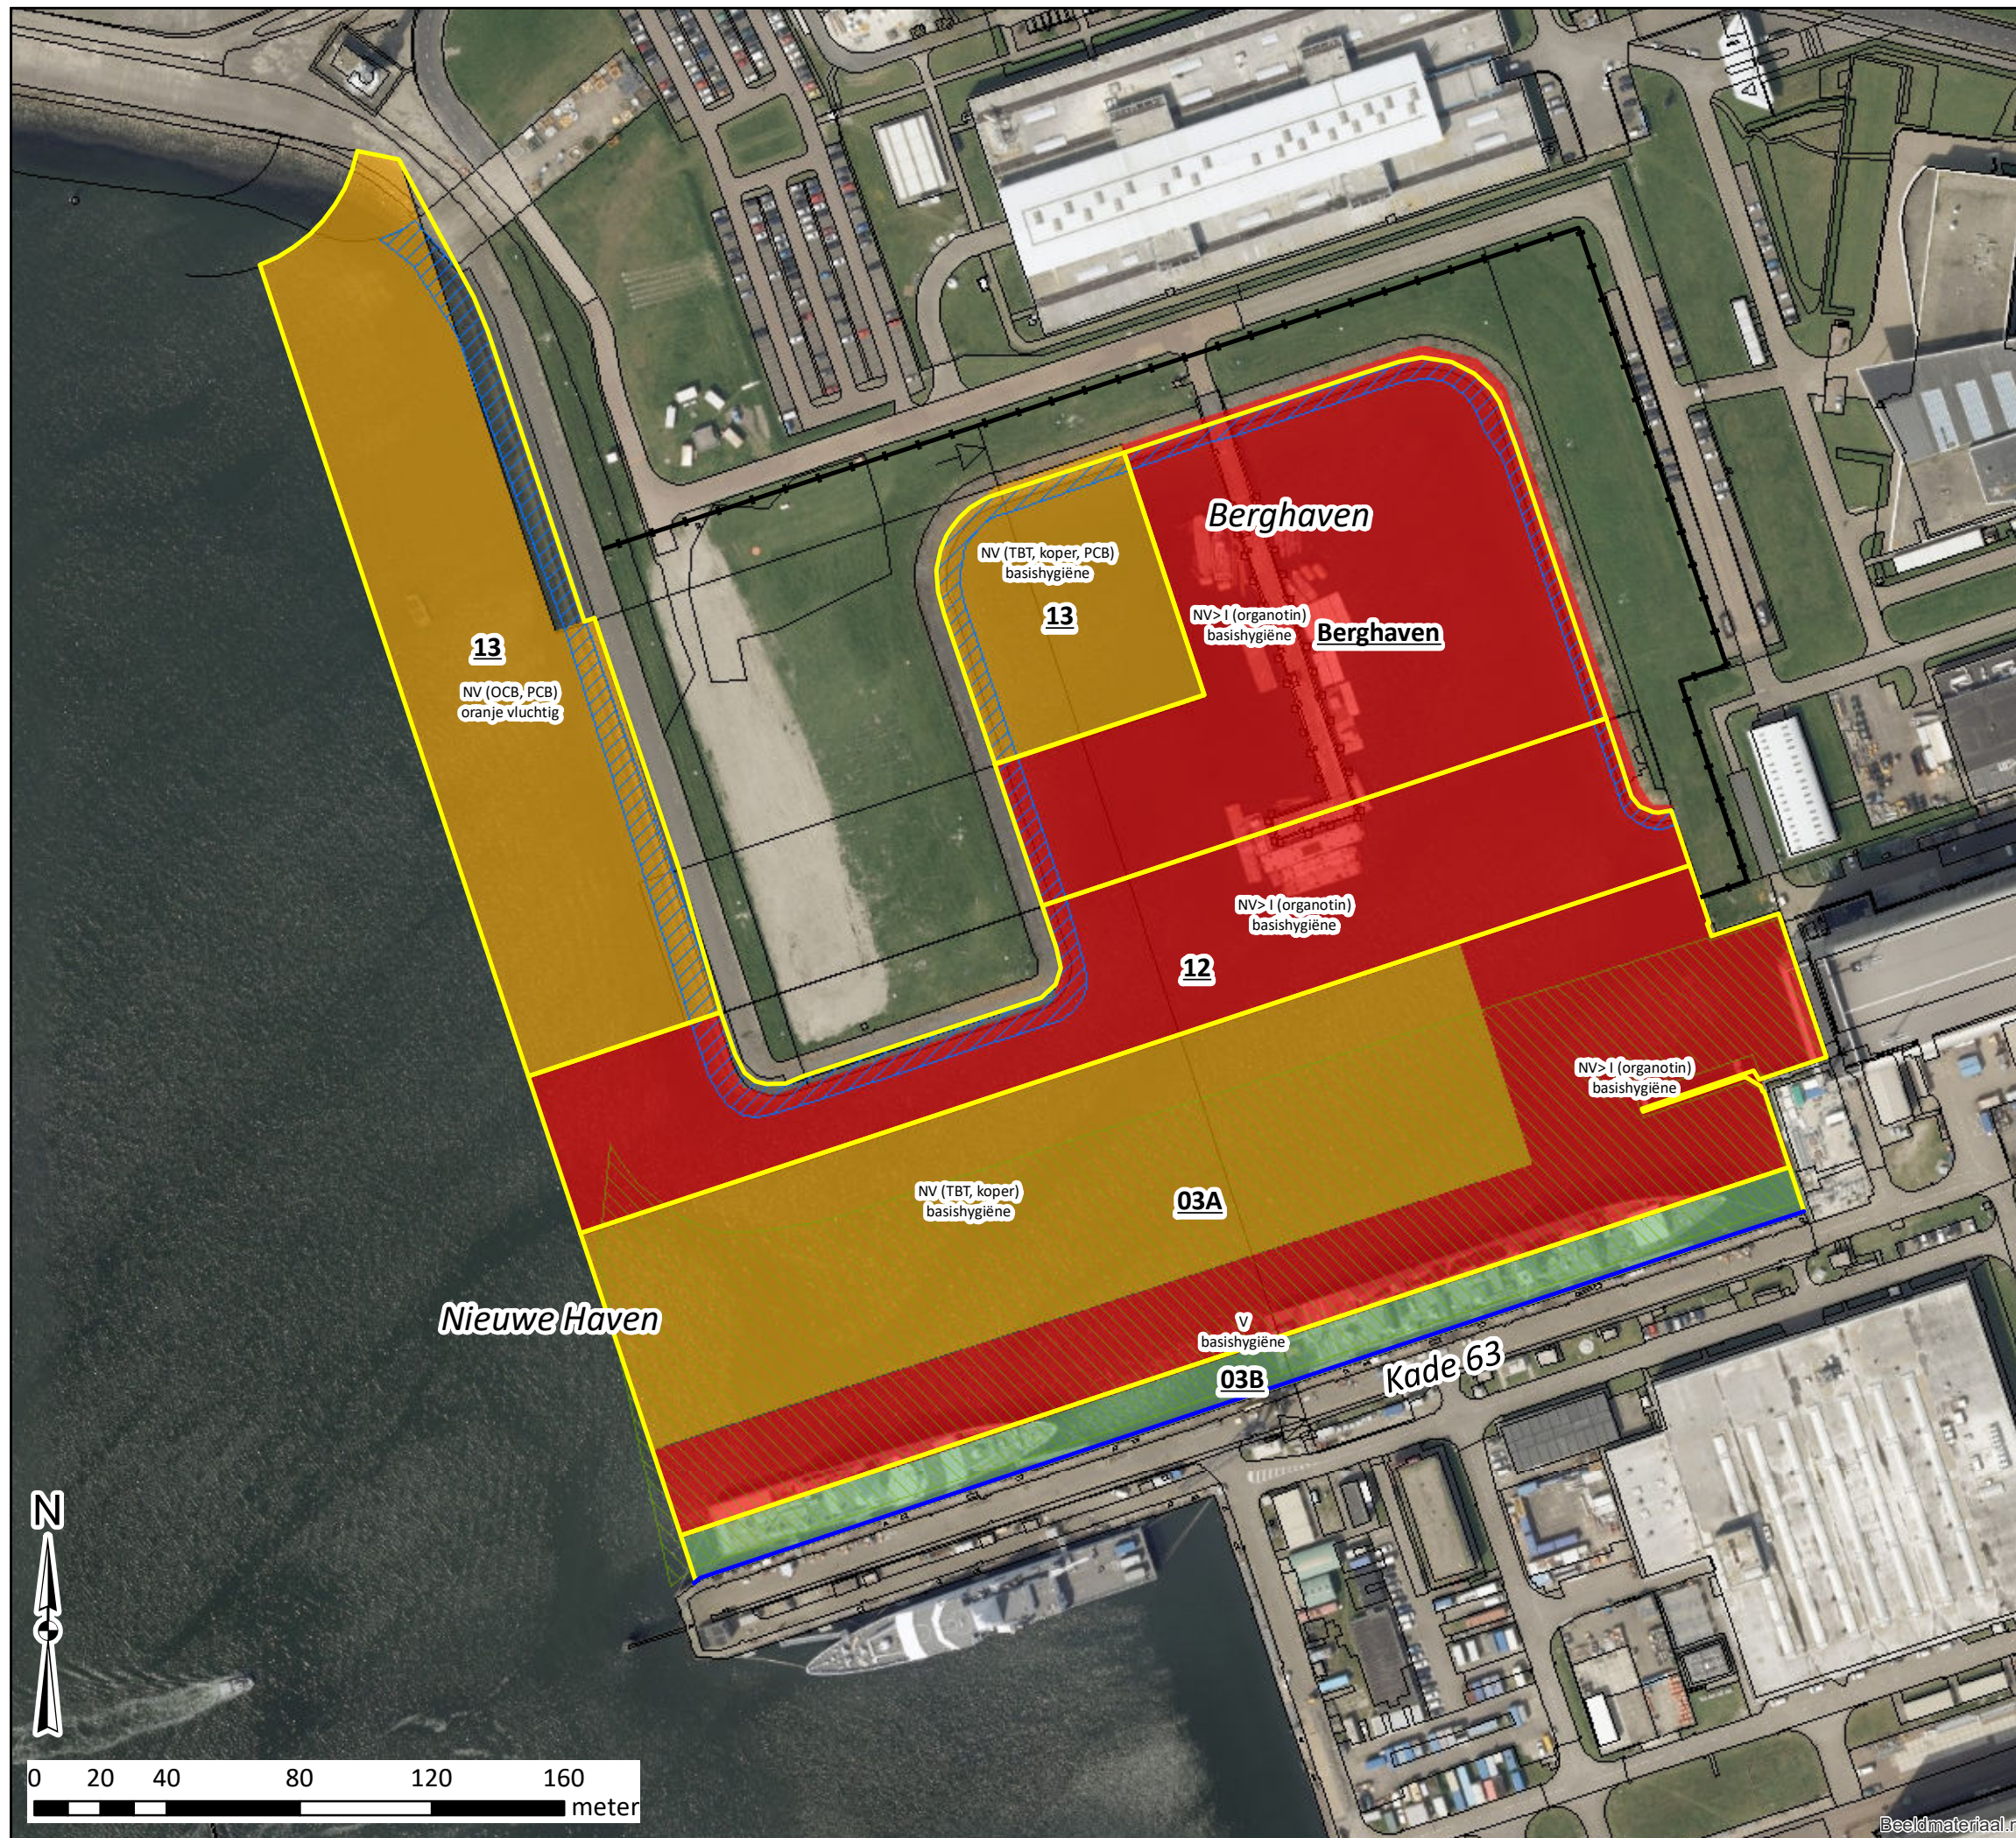

Verklaring

- damwand kade 63 (opschonen kassen)
 - bouwhek
 - baggervak met nummer
 - maximale bodemhoogte NAP -10,50 m
 - verwijderen stortsteen + kraagstukken & aanbrengen stortsteen + kraagstuk (5 m) na sanering
- toetsing sliblaag (T7/T107 Waddenzee) (worstcase)**
- V
 - NV
 - NV>I

CO	17-9-2025	definitief	(ABC)
NR	DATUM	WIJZIGING	GET.

OPDRACHTGEVER	GIS SPECIALIST	SCHAAL
Rijksvastgoedbedrijf	MS	1:2.000
PROJECTLEIDER	HK	FORMAAT
		A3
PROJECTOMSCHRIJVING	DATUM	BLAD IN BLADEN
Bestek baggeren Berghaven en omgeving in de Marinehaven te Den Helder (object 14B03)	17-9-2025	1 van 1
KAARTTITEL	STATUS	WIJZ.NR
Overzicht kwaliteit en veiligheidsklasse	definitief	C0
KAARTNUMMER	www.anteagroup.nl	
0502064.100-02		

