

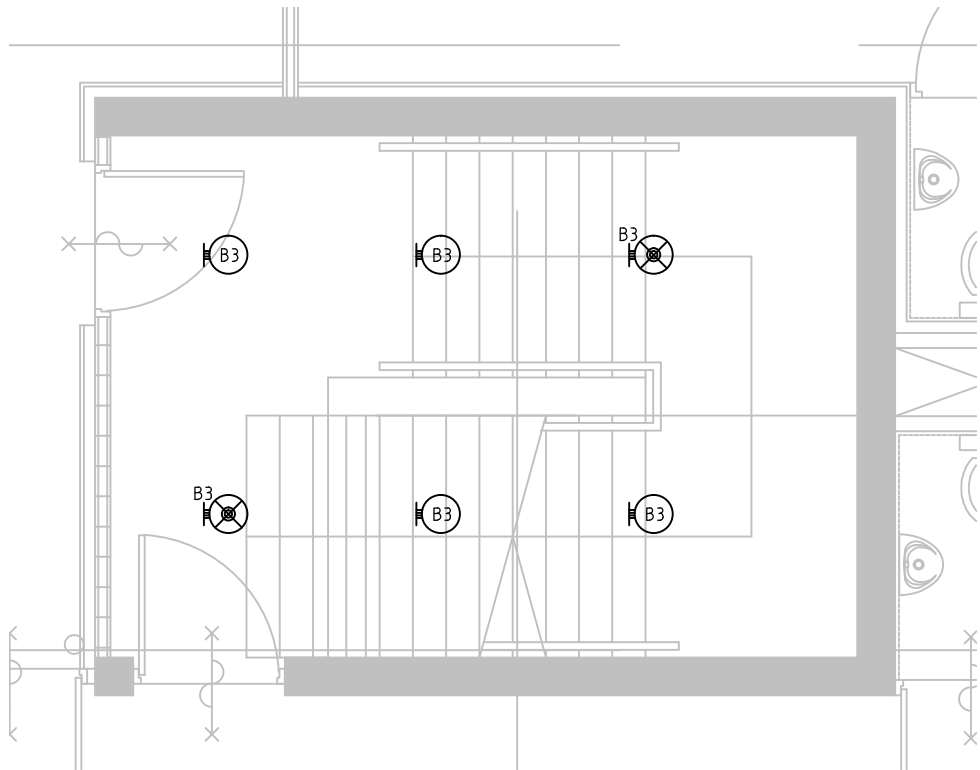


Parkeer nivo ?

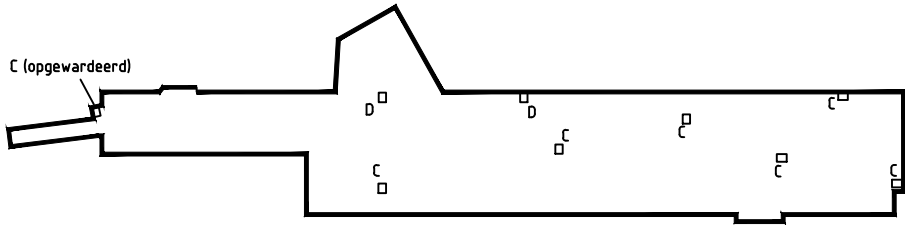

Straat nivo

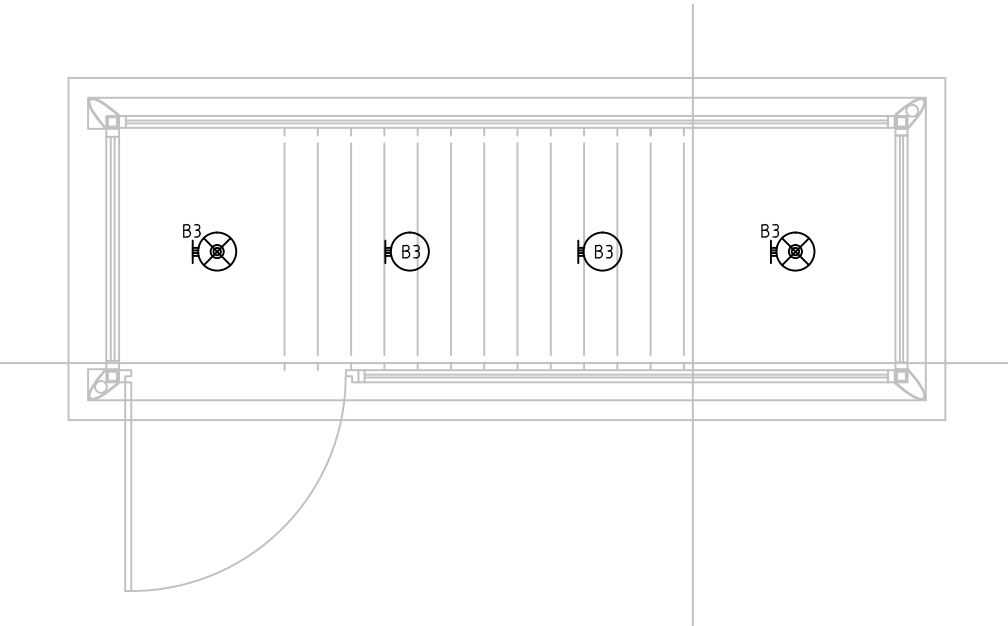

C = een vrij staande trappenhuis
D = Geïntregeerde trappenhuis

Onderwerp: Parkeergarage Etten-Leur
te Etten-Leur

Onderdeel: Licht- en Krachtinstallatie Nivo 0 en -1
Vlucht trappenhuis

GEMEENTE ETTEN-LEUR
Roosendaalseweg 4 4875 AA ETTEN-LEUR
POSTBUS: 10100 4870 GA ETTEN-LEUR
TEL.: 076-5024000 FAX: 076-5033880
I : www.etten-leur.nl E-Mail : info@etten-leur.nl

D		
C		
B		
A		
Wijziging	Datum	Inst./Aannem.
Schaal : 1:50		Formaat : A3
Datum : 25-09-2003		
Get.:	Installateur/Aannemer	
Afdeling:	Beheer en Realisatie	
Tek. Nr.:174-1EEL6211_10		
Blad: 1-1		