
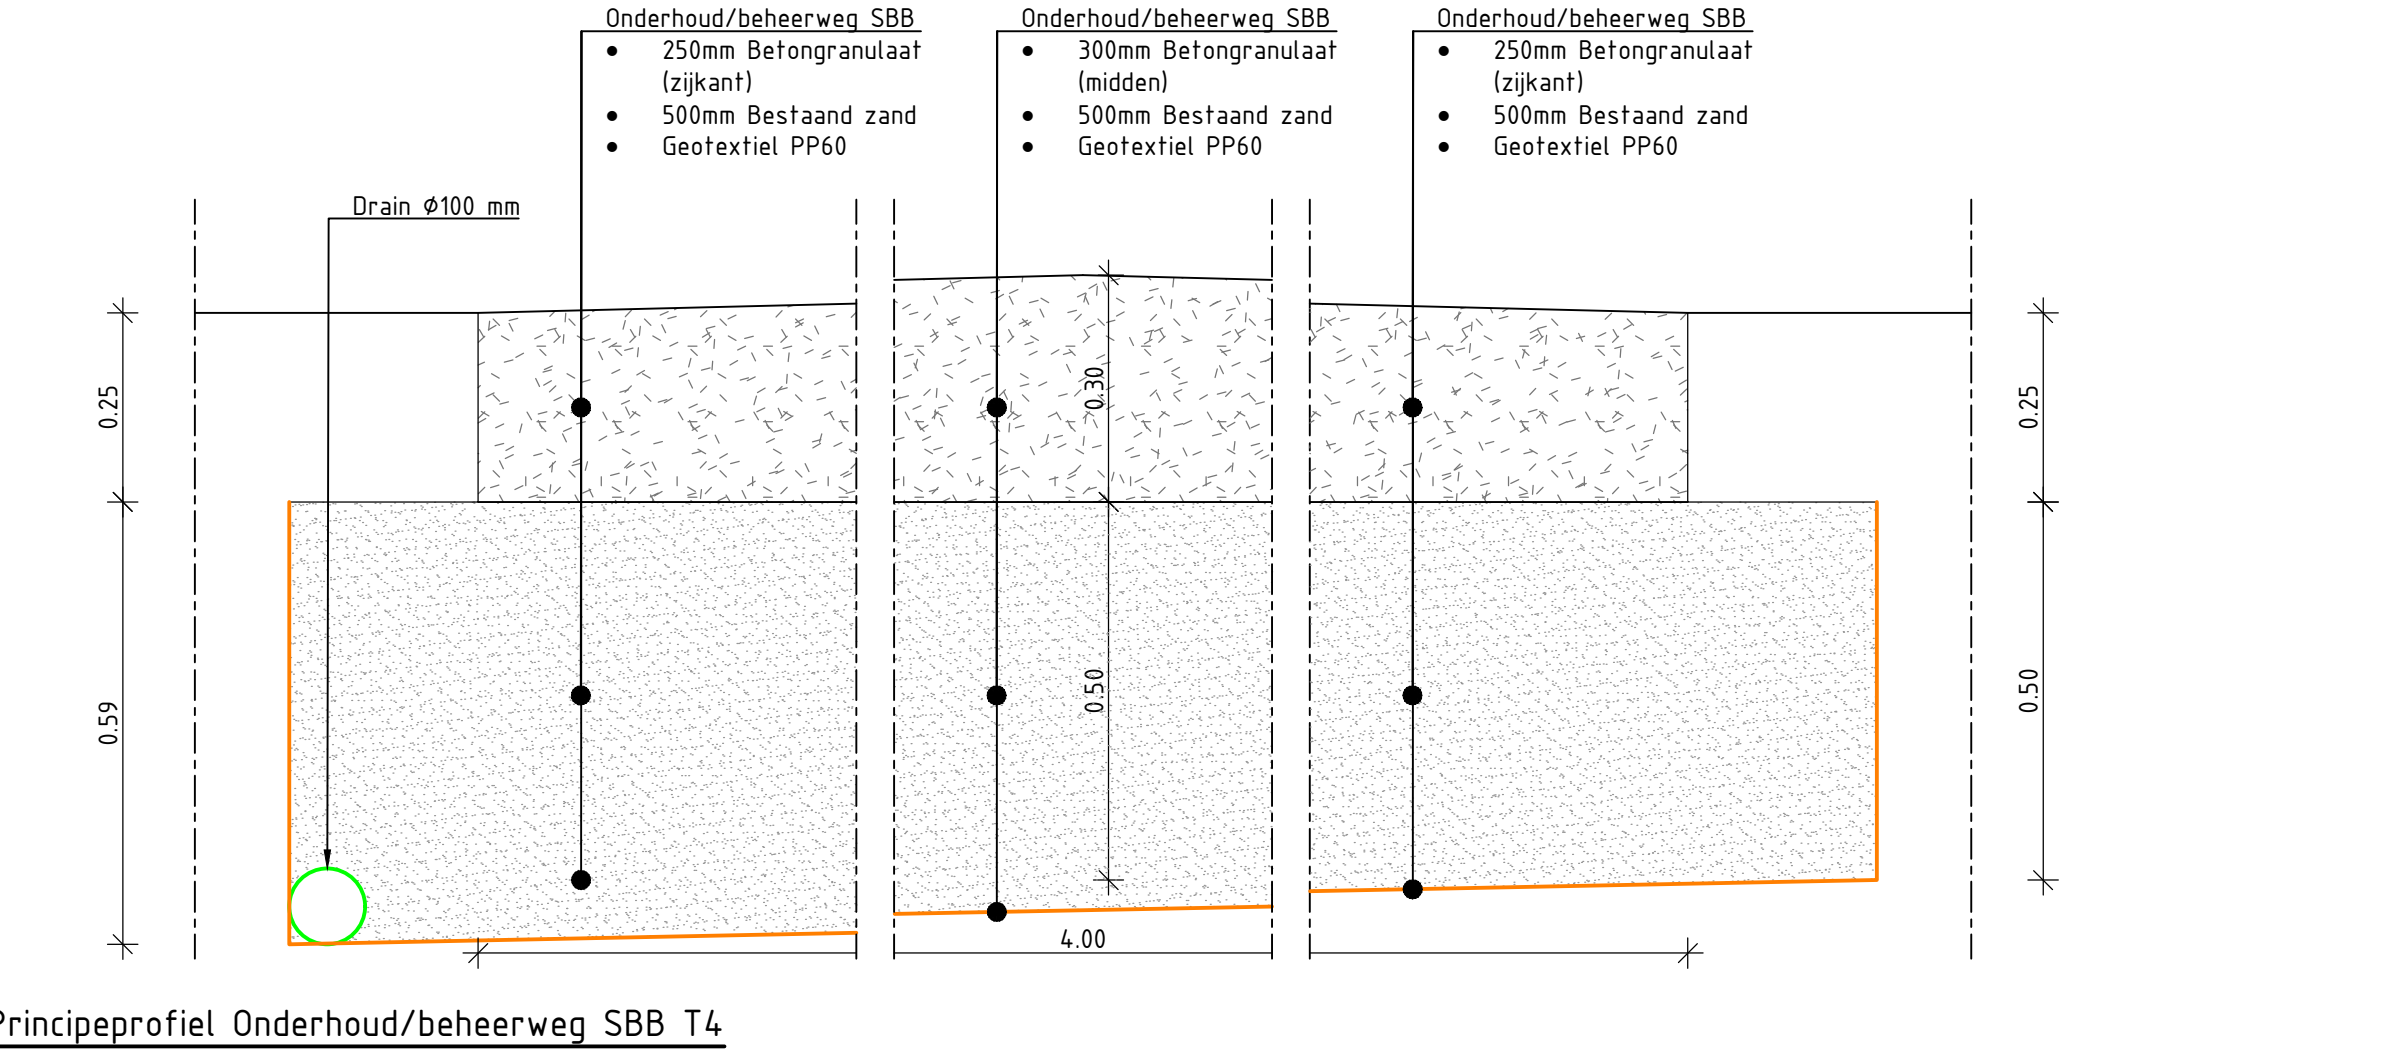
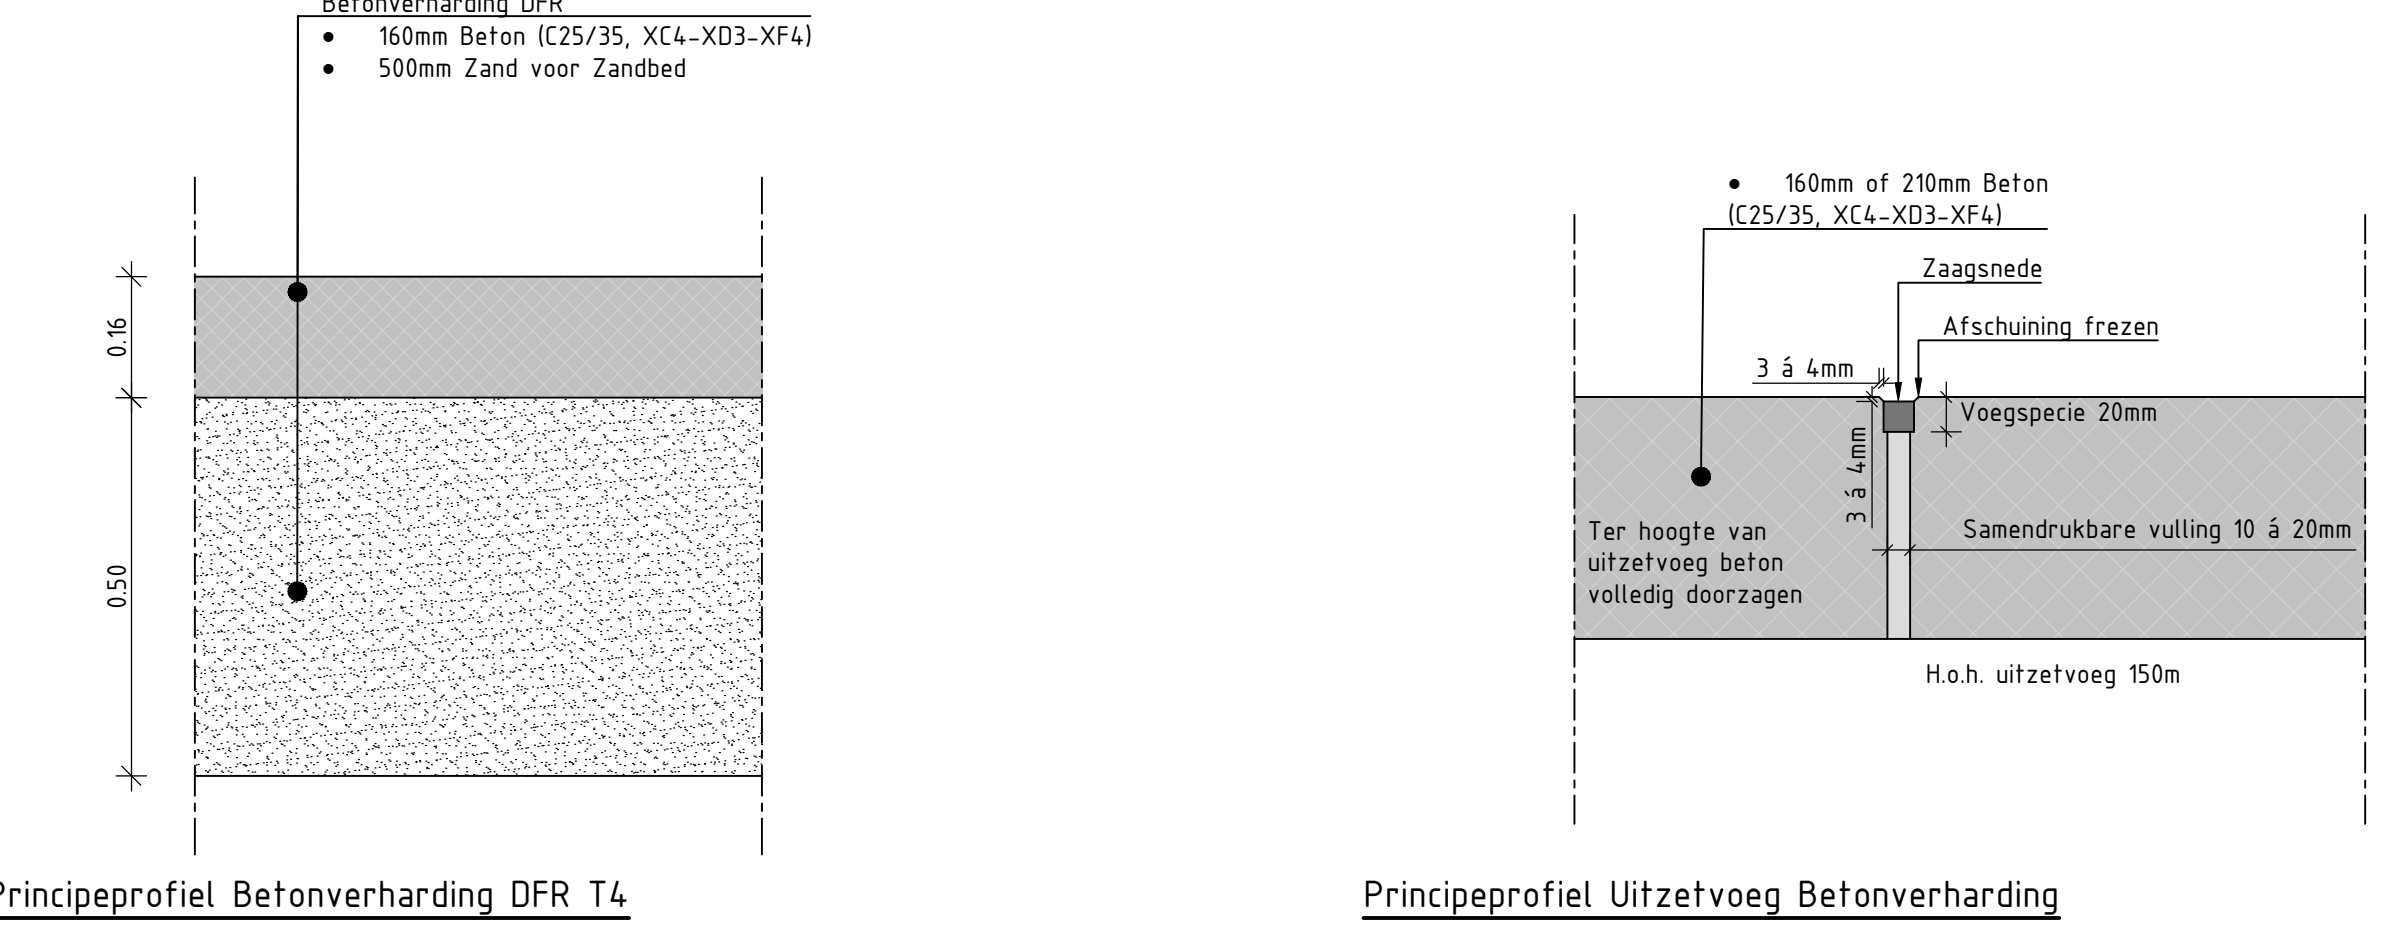
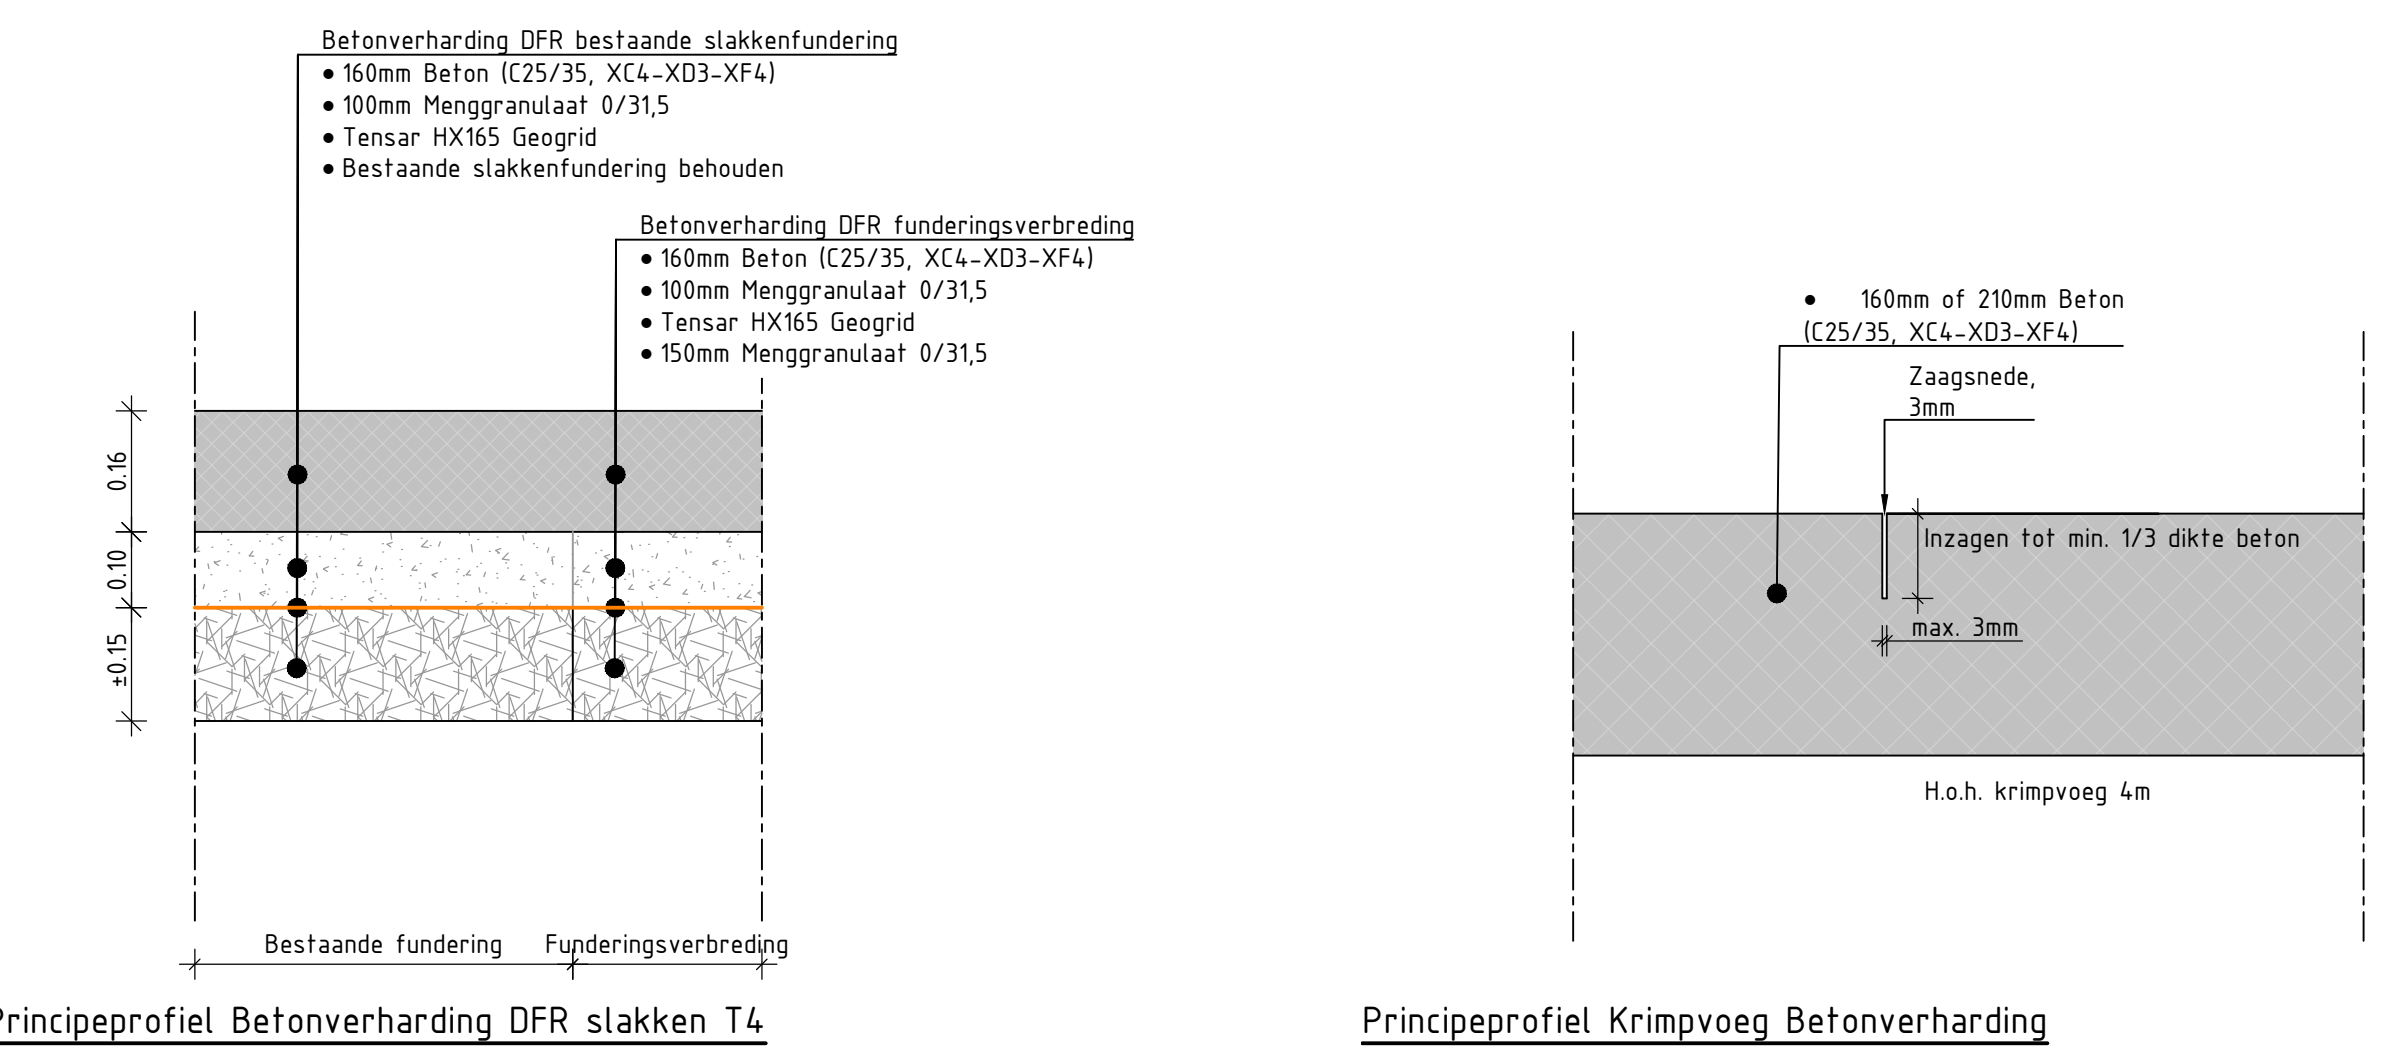
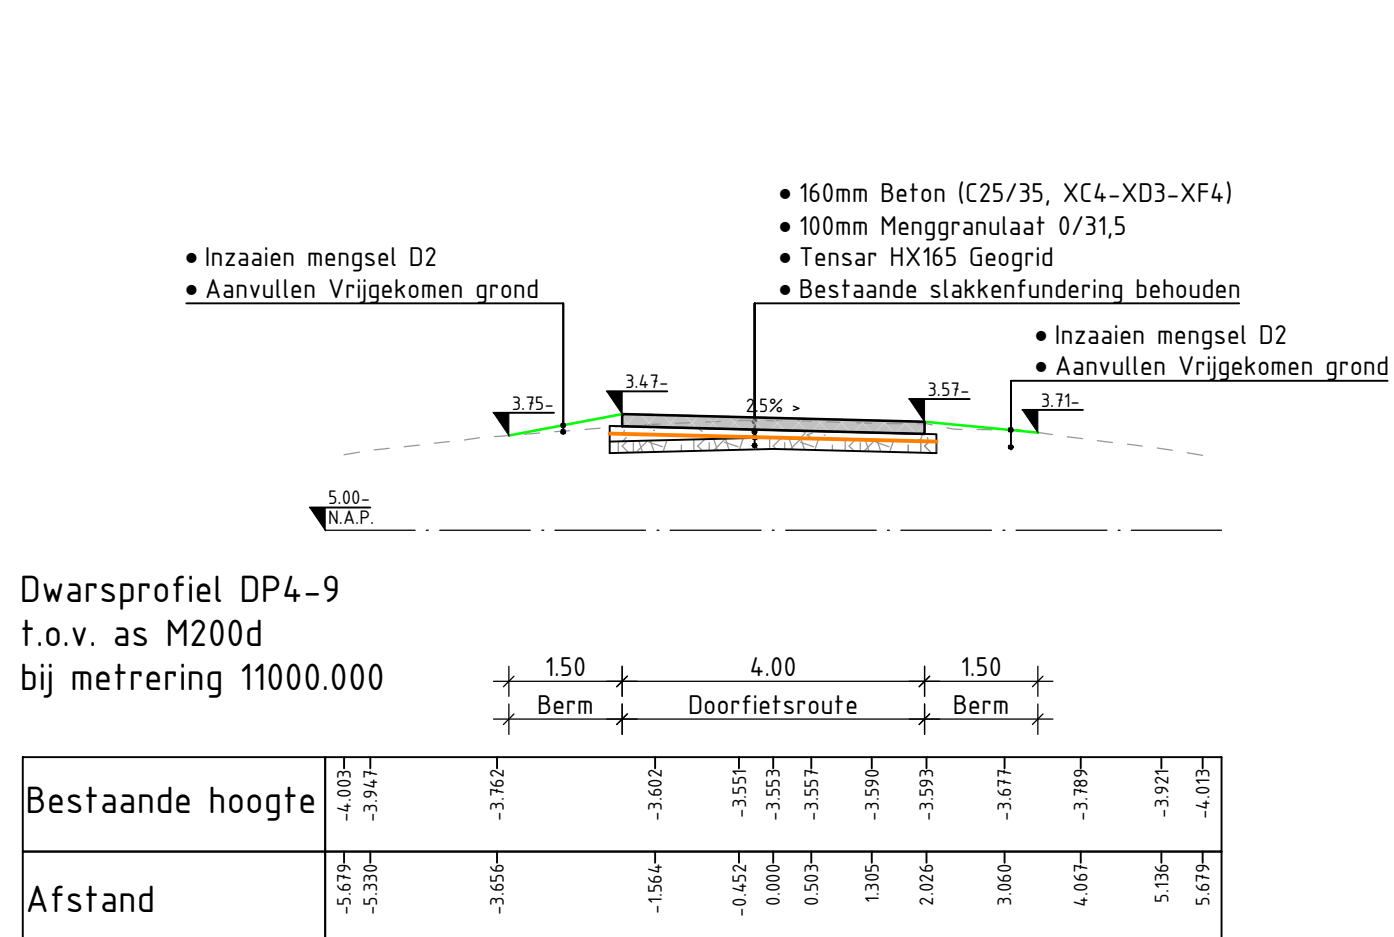
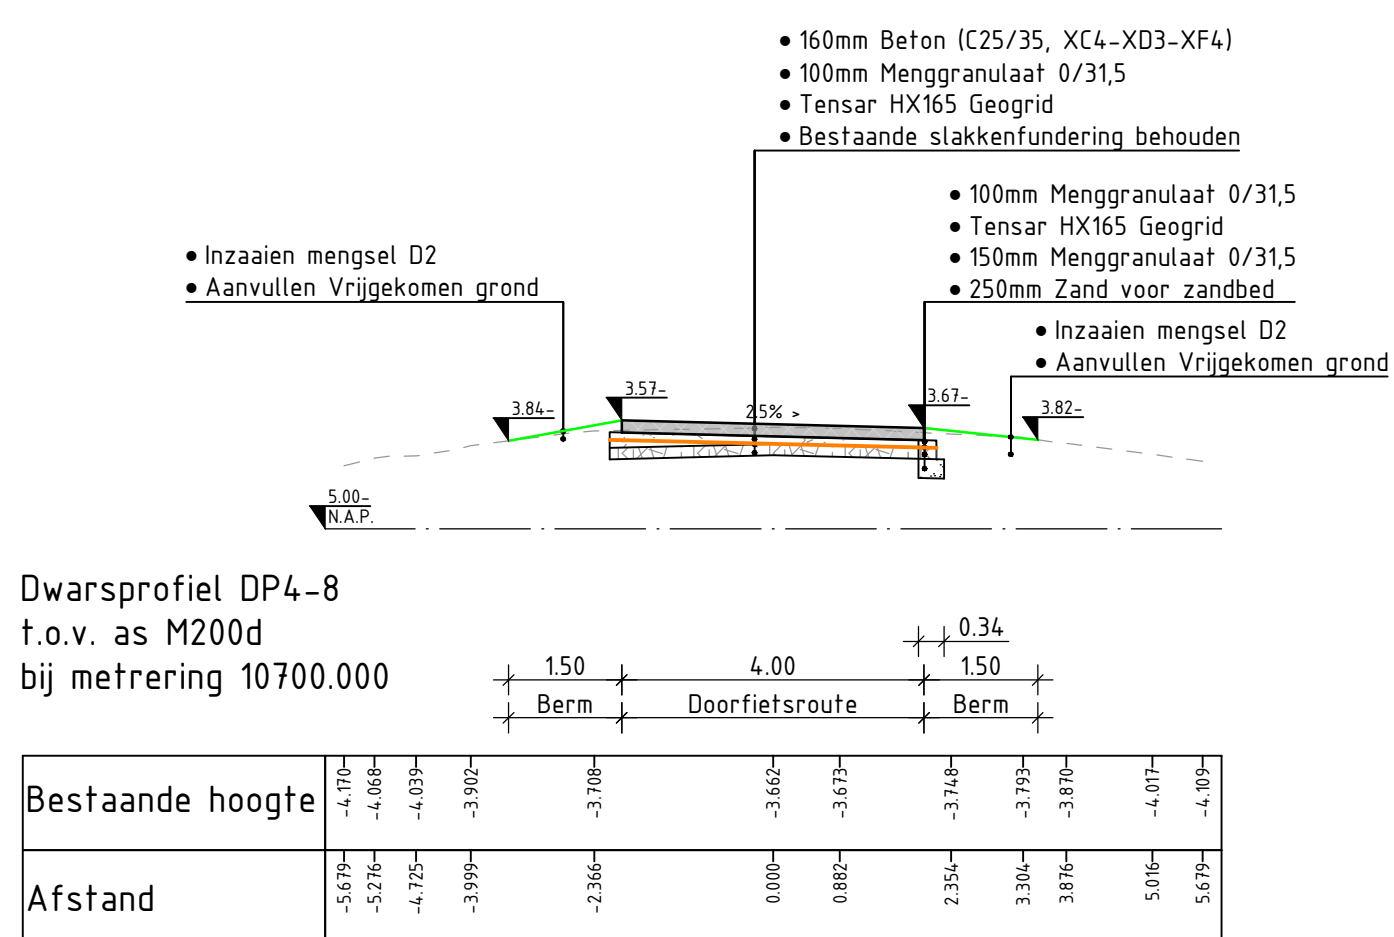
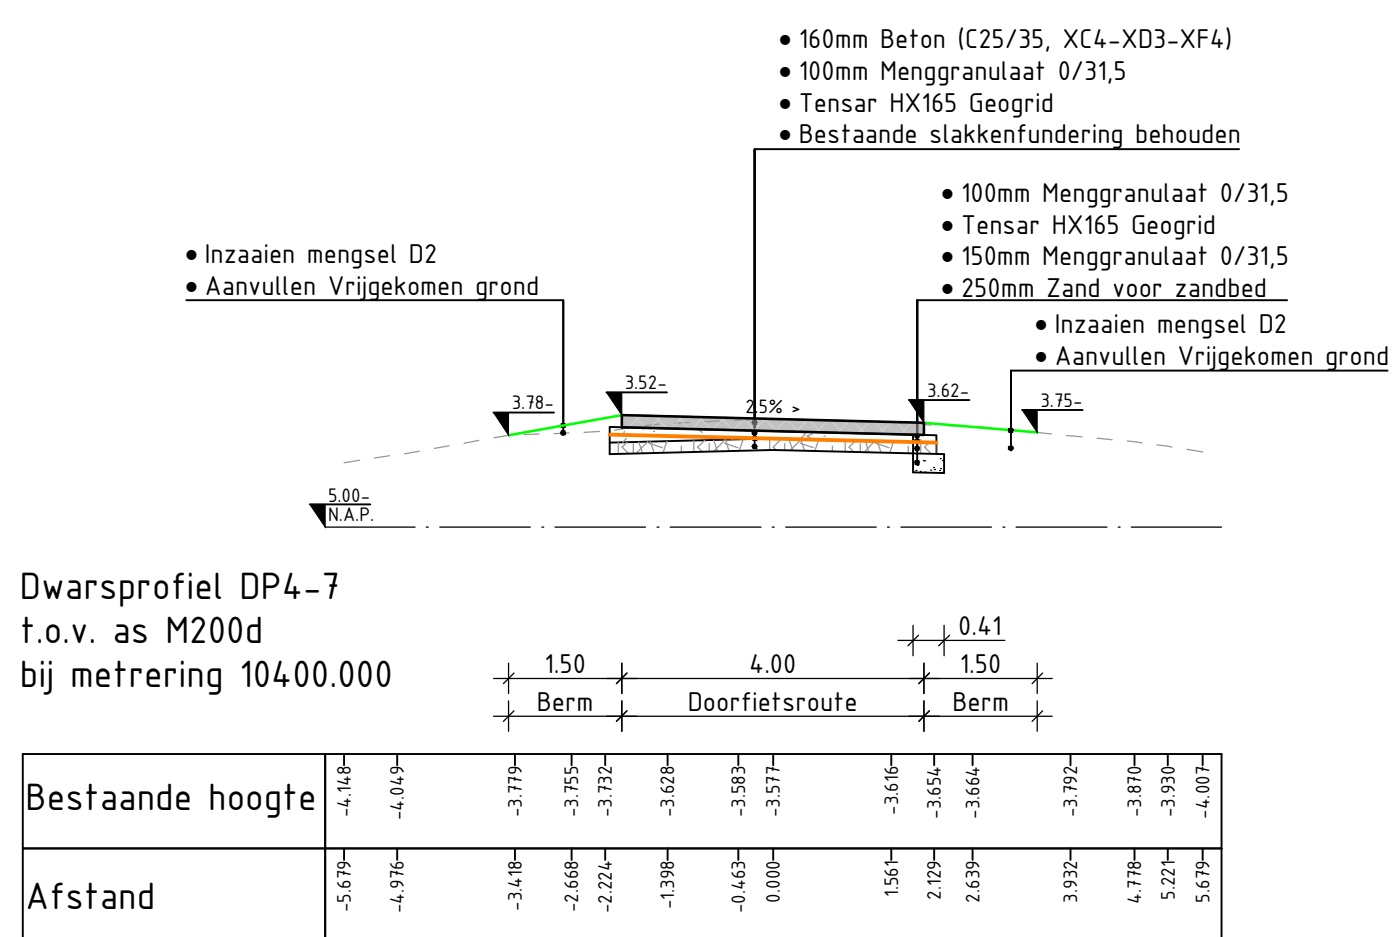
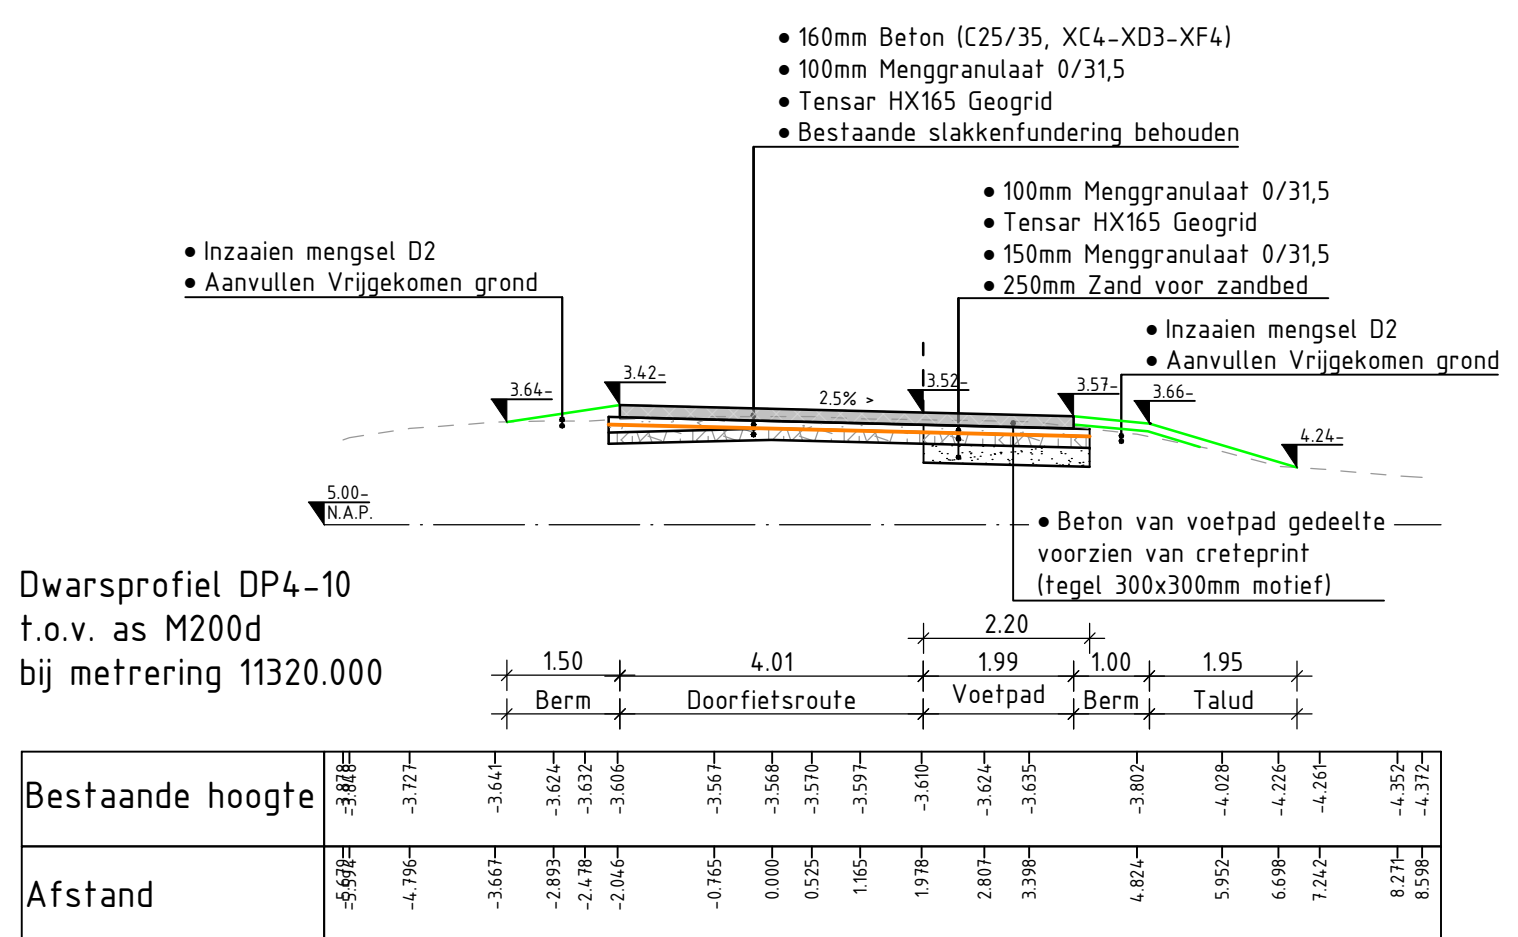
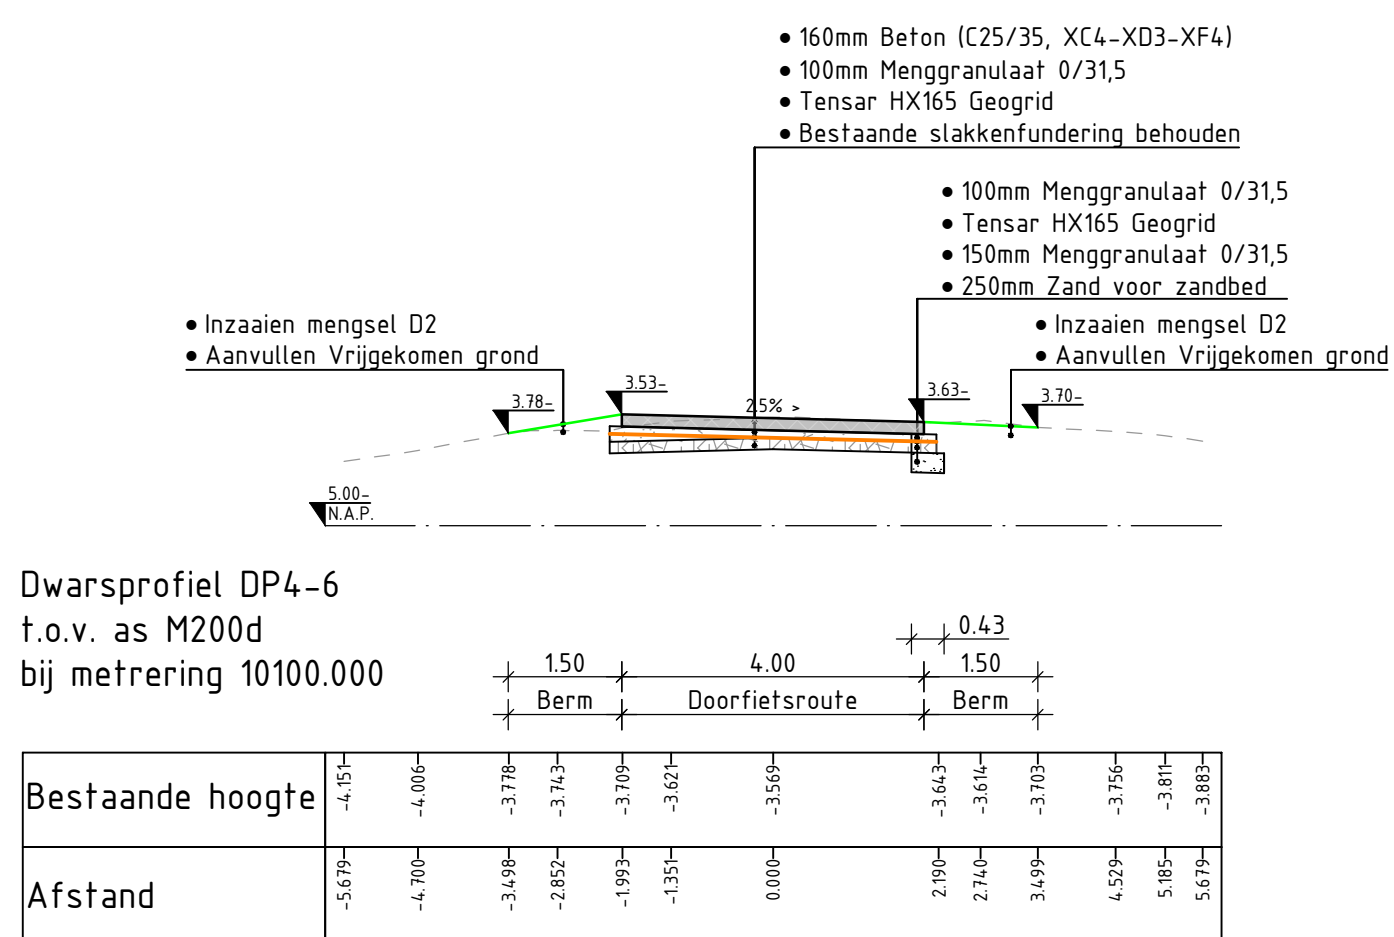
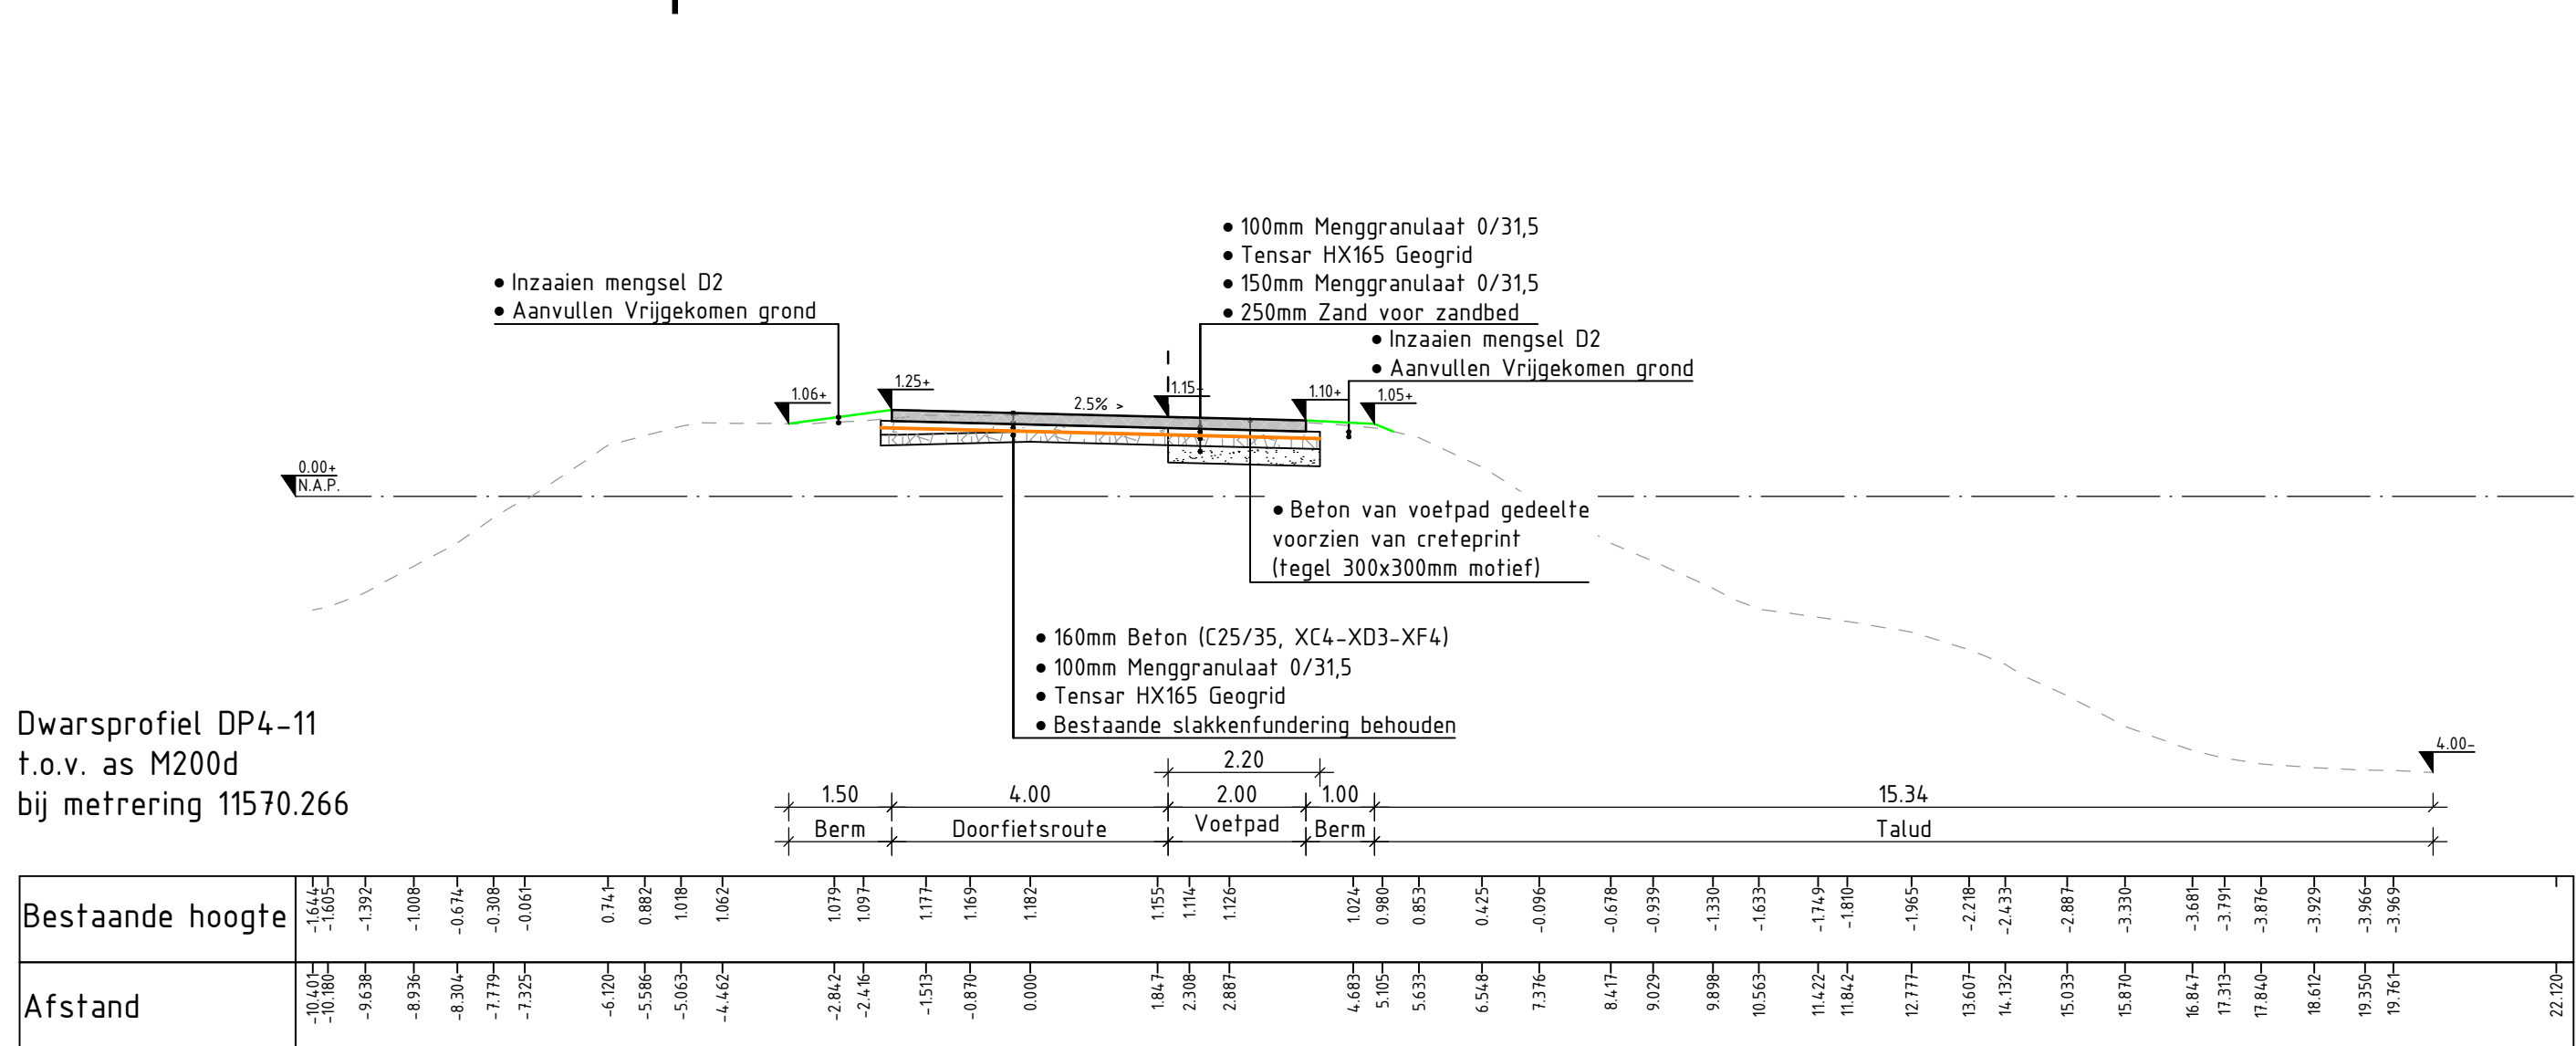
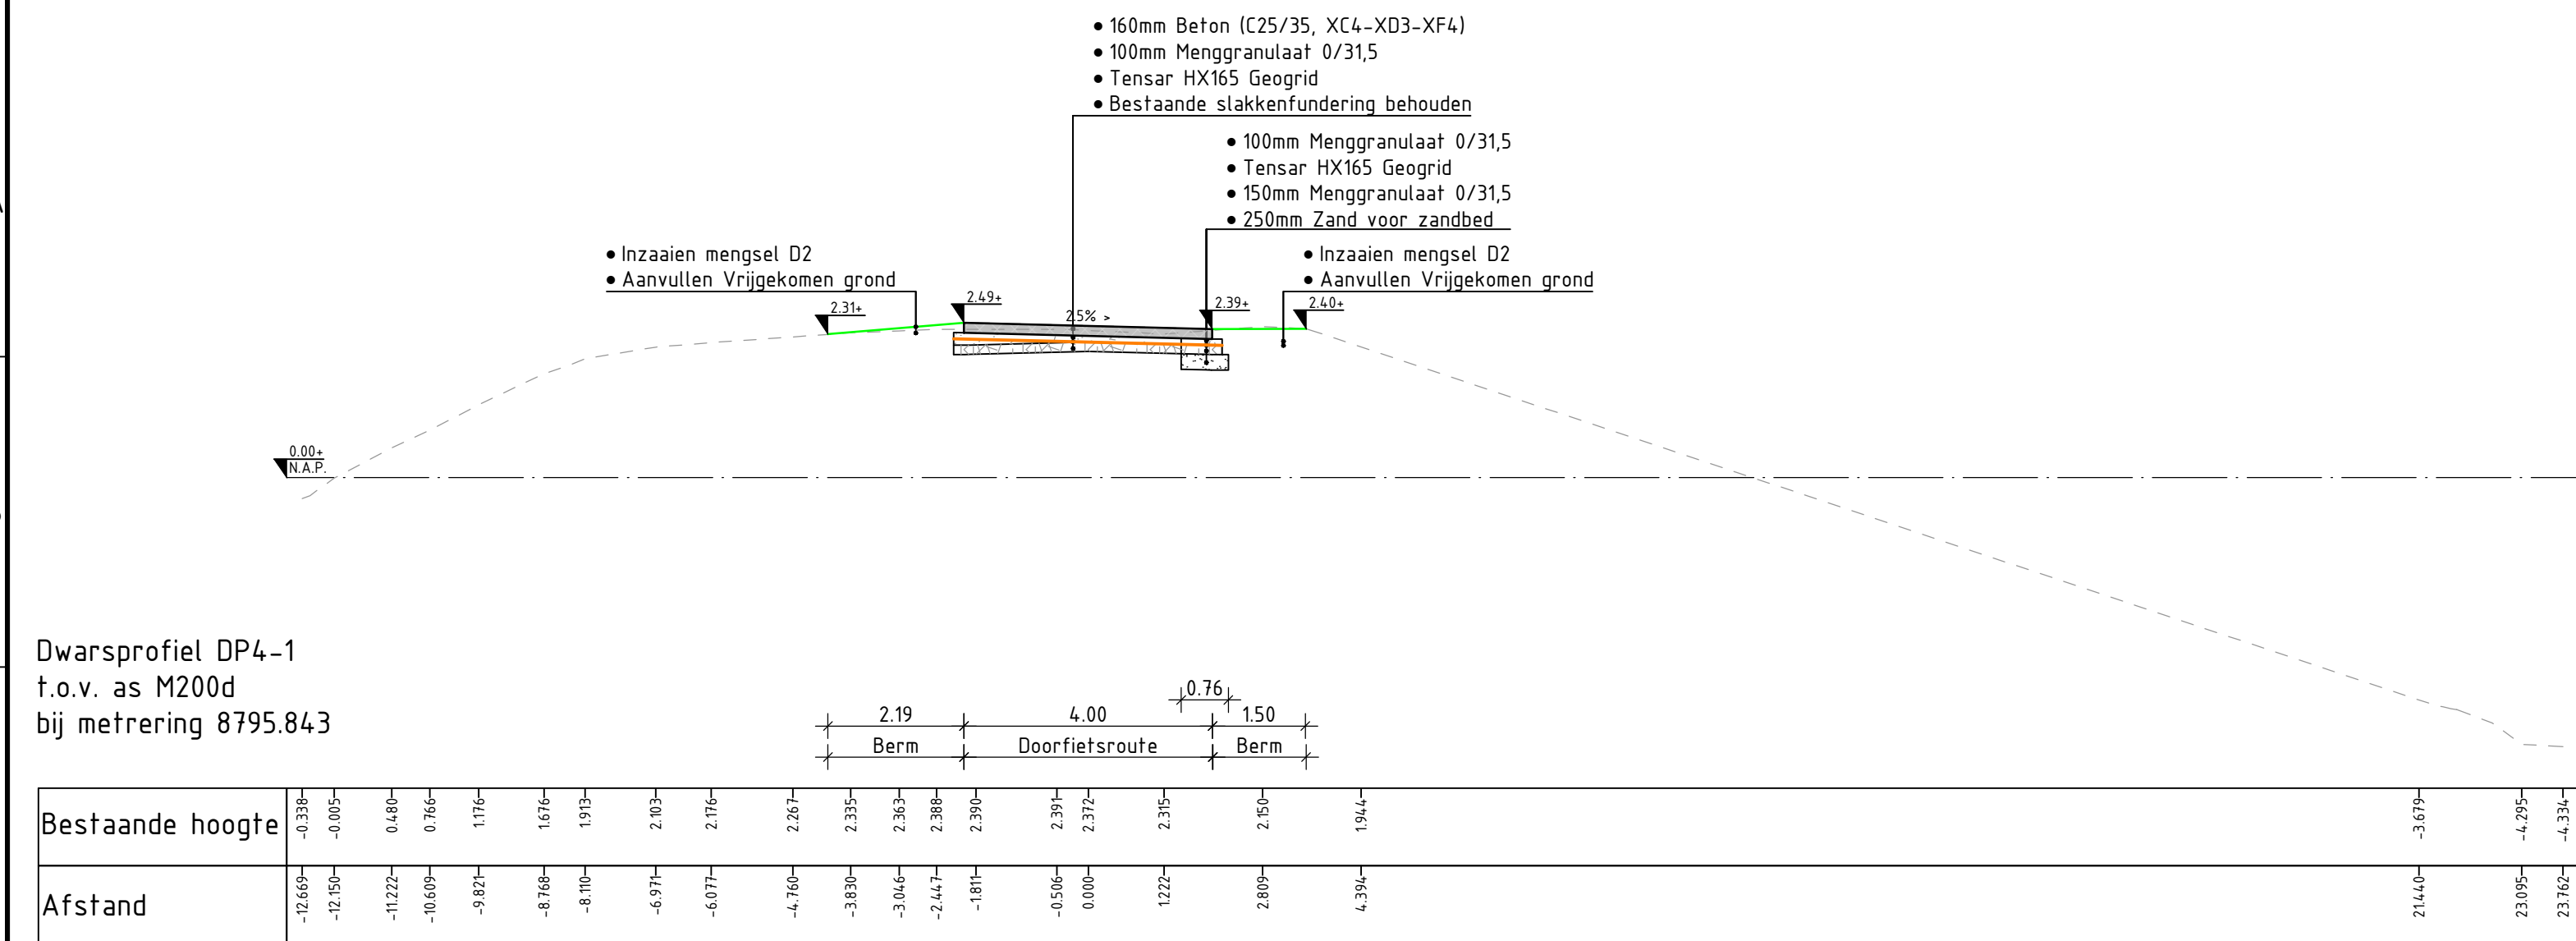


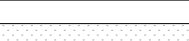

- | Legend | |
|---|---|
|  | Nieuwe situatie |
|  | Bestaande hoogteprofiel |
|  | Grondwerk, aanvullen |
|  | Grondwerk, ontgraven |
|  | Teelbaarde |
|  | Tensar TriAx TX160 Geogrid |
|  | Betonverharding (C25/35, XC4 - XC3 - XF4), kleur: grijs |
|  | Asfalt Zwart |
|  | Straaltaalg |
|  | Zand voor zandbed |
|  | Menggranulaat 0/315 |
|  | Slakkenfundering |
|  | Grasbetonteegel vlak 400x600mm, kleur: grijs |

- Bijbehorende documenten**
- Maatveldontwerp: BK1272-RHD-B0-T4-DR-N-2241 t/m BK1272-RHD-B0-T4-DR-N-2244
Opbreek: BK1272-RHD-B0-T4-DR-V-1141 t/m BK1272-RHD-B0-T4-DR-V-1144
Bebording: BK1272-RHD-B0-T4-DR-N-6241 t/m BK1272-RHD-B0-T4-DR-N-6244

- ## Opmerkingen
- Maten in meters, tenzij anders vermeld;
 Materiaalmaten in millimeters, tenzij anders vermeld;
 Hoogenmaten in meters t.o.v. N.A.P., tenzij anders vermeld;
 Diameters in millimeters, tenzij anders vermeld;
 Coördinaten in meters t.o.v. Rijksdriehoekstelsel;
 Hoeken in graden (360°).
 Ligging kabels en leidingen indicatief weergegeven, exacte ligging bepalen d.m.v. het graven van proefsteeuwen.

<table border="1"> <tr> <td>0.0</td> <td colspan="4">Commentaar QS versneld</td> <td>TVGH</td> <td>KMR</td> <td>MGR</td> <td colspan="2">07-07-2025</td> </tr> <tr> <td>0.5</td> <td colspan="4">Heren commissie versneld</td> <td>TVGH</td> <td>KMR</td> <td>MGR</td> <td colspan="2">20-09-2025</td> </tr> <tr> <td>1.0</td> <td colspan="4">Algemeen openbaar versneld (openbaar versneld)</td> <td>TVGH</td> <td>KMR</td> <td>MGR</td> <td colspan="2">14-10-2025</td> </tr> <tr> <td>1.5</td> <td colspan="4">Eerste algem.</td> <td>KE</td> <td>YAA</td> <td>MGR</td> <td colspan="2">11-04-2025</td> </tr> <tr> <td>2.0</td> <td colspan="4"></td> <td>geenstd</td> <td>geenrd</td> <td>geenstd</td> <td colspan="2">geenrd</td> </tr> </table>										0.0	Commentaar QS versneld				TVGH	KMR	MGR	07-07-2025		0.5	Heren commissie versneld				TVGH	KMR	MGR	20-09-2025		1.0	Algemeen openbaar versneld (openbaar versneld)				TVGH	KMR	MGR	14-10-2025		1.5	Eerste algem.				KE	YAA	MGR	11-04-2025		2.0					geenstd	geenrd	geenstd	geenrd	
0.0	Commentaar QS versneld				TVGH	KMR	MGR	07-07-2025	
0.5	Heren commissie versneld				TVGH	KMR	MGR	20-09-2025	
1.0	Algemeen openbaar versneld (openbaar versneld)				TVGH	KMR	MGR	14-10-2025	
1.5	Eerste algem.				KE	YAA	MGR	11-04-2025	
2.0					geenstd	geenrd	geenstd	geenrd	
Provincie Flevoland	
project Doordetsroute Almere - Lelystad Tracédeél Torenvalkweg Hollandse Hout (T4)					Royal HaskoningDHV Enhancing Society Together HaskoningDHV Nederland B.V. Mobility & Infrastructure	
omschrijving Nieuwe Situatie Profielen en details Blad 4-1					documentdata Definitief documentversie 4.0	
formaat	schaal	blad	Besteksoptwerp	bladnr	van	tot	projectnummer	documentnummer	bladzijde	
A3	1:100	22		1	241		BK1272-RHD-BO-T4-DR-N	B241	241	