
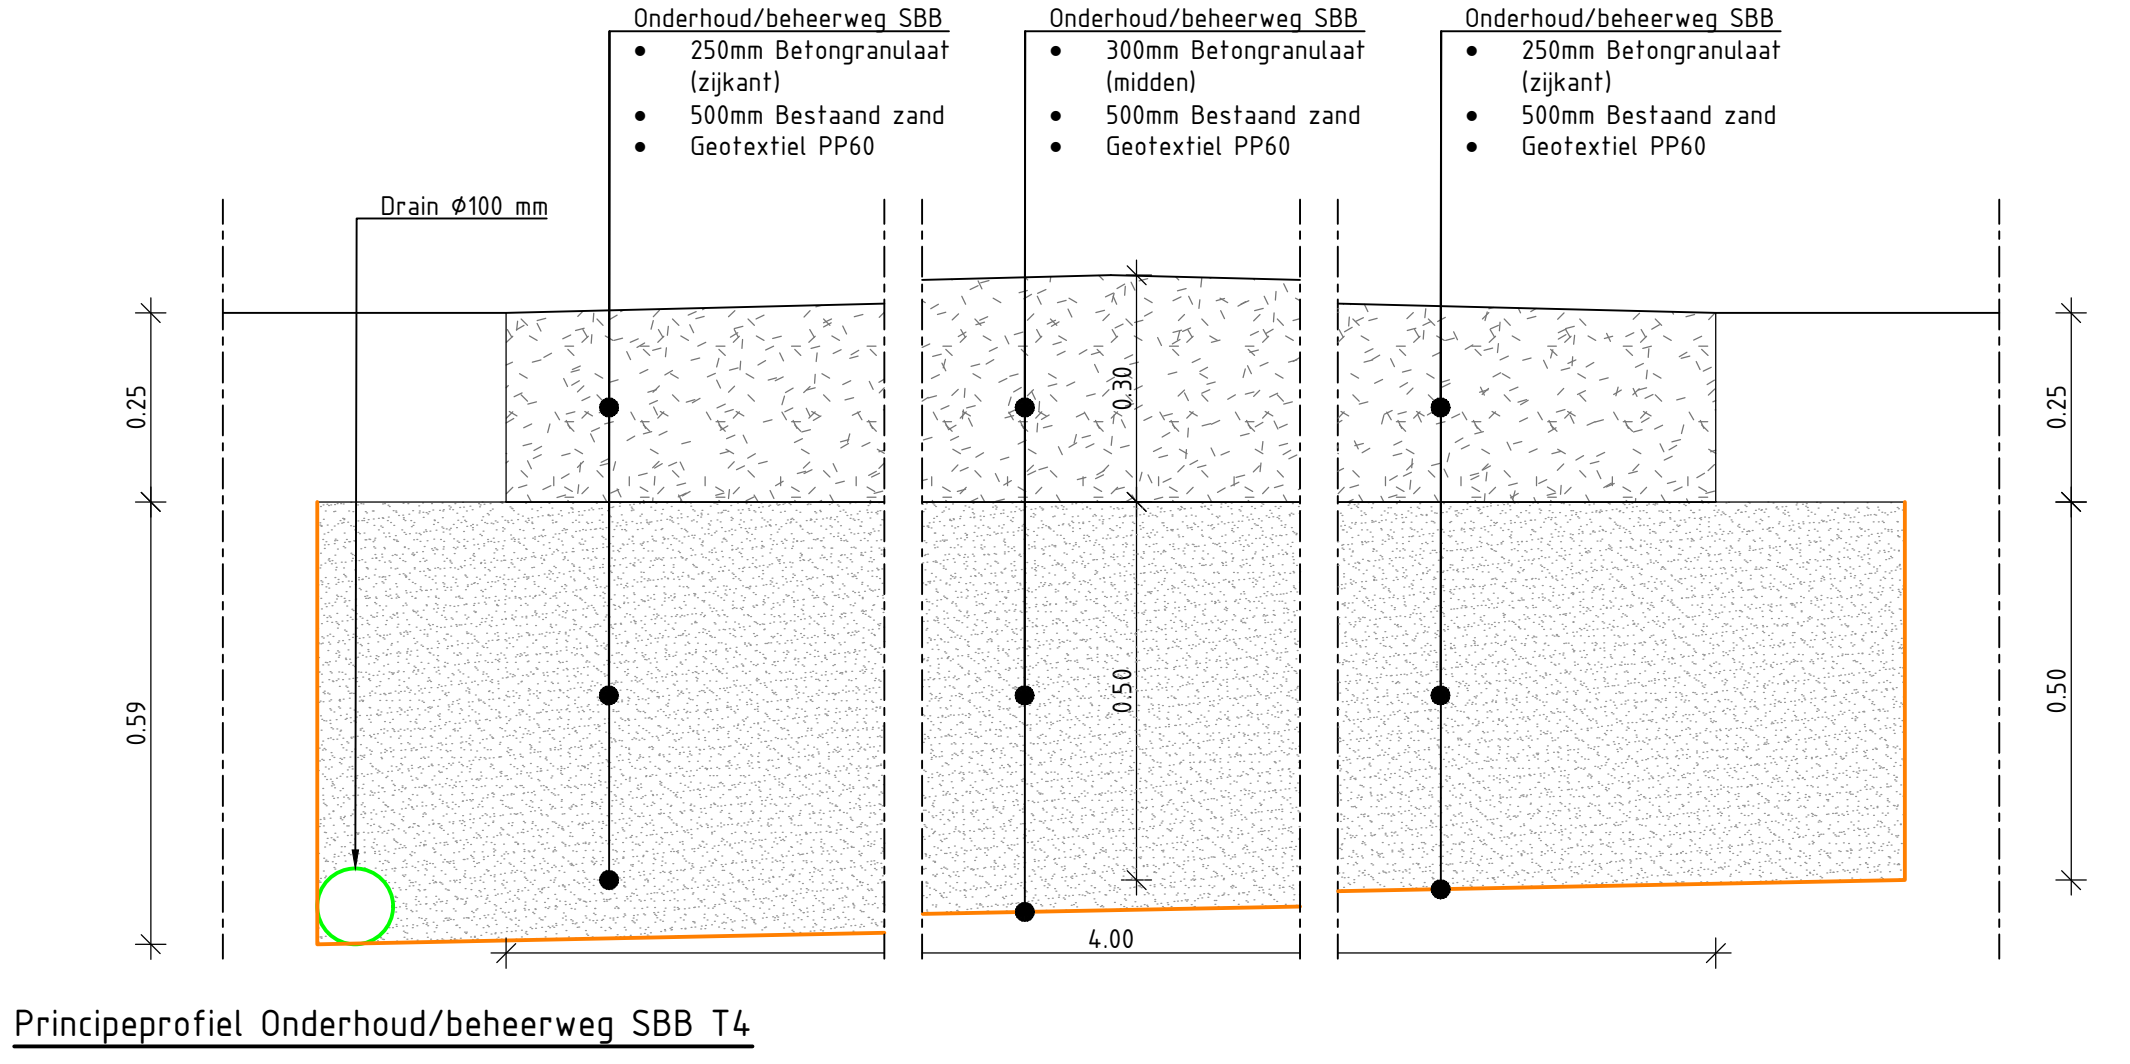
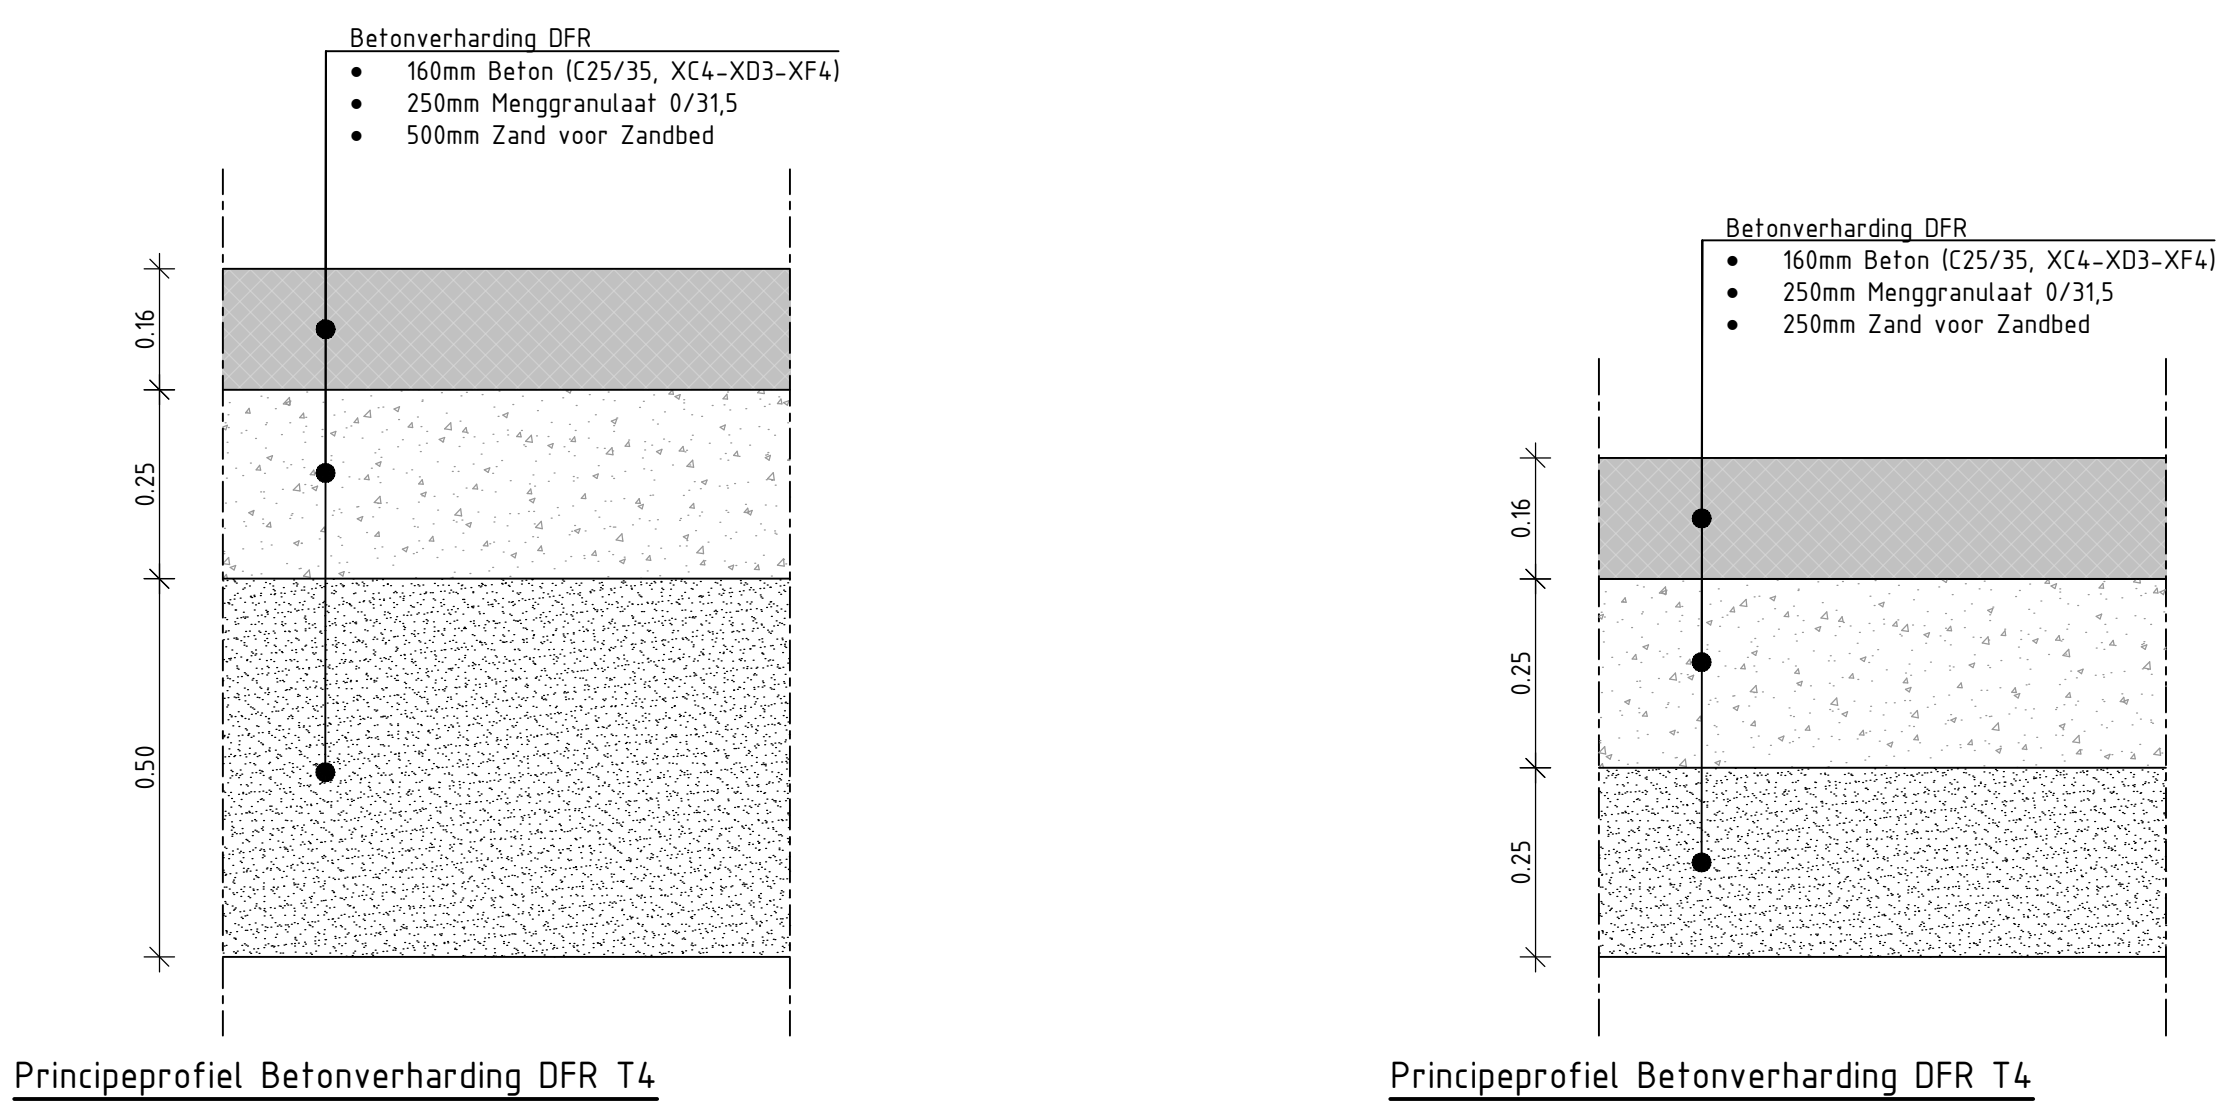
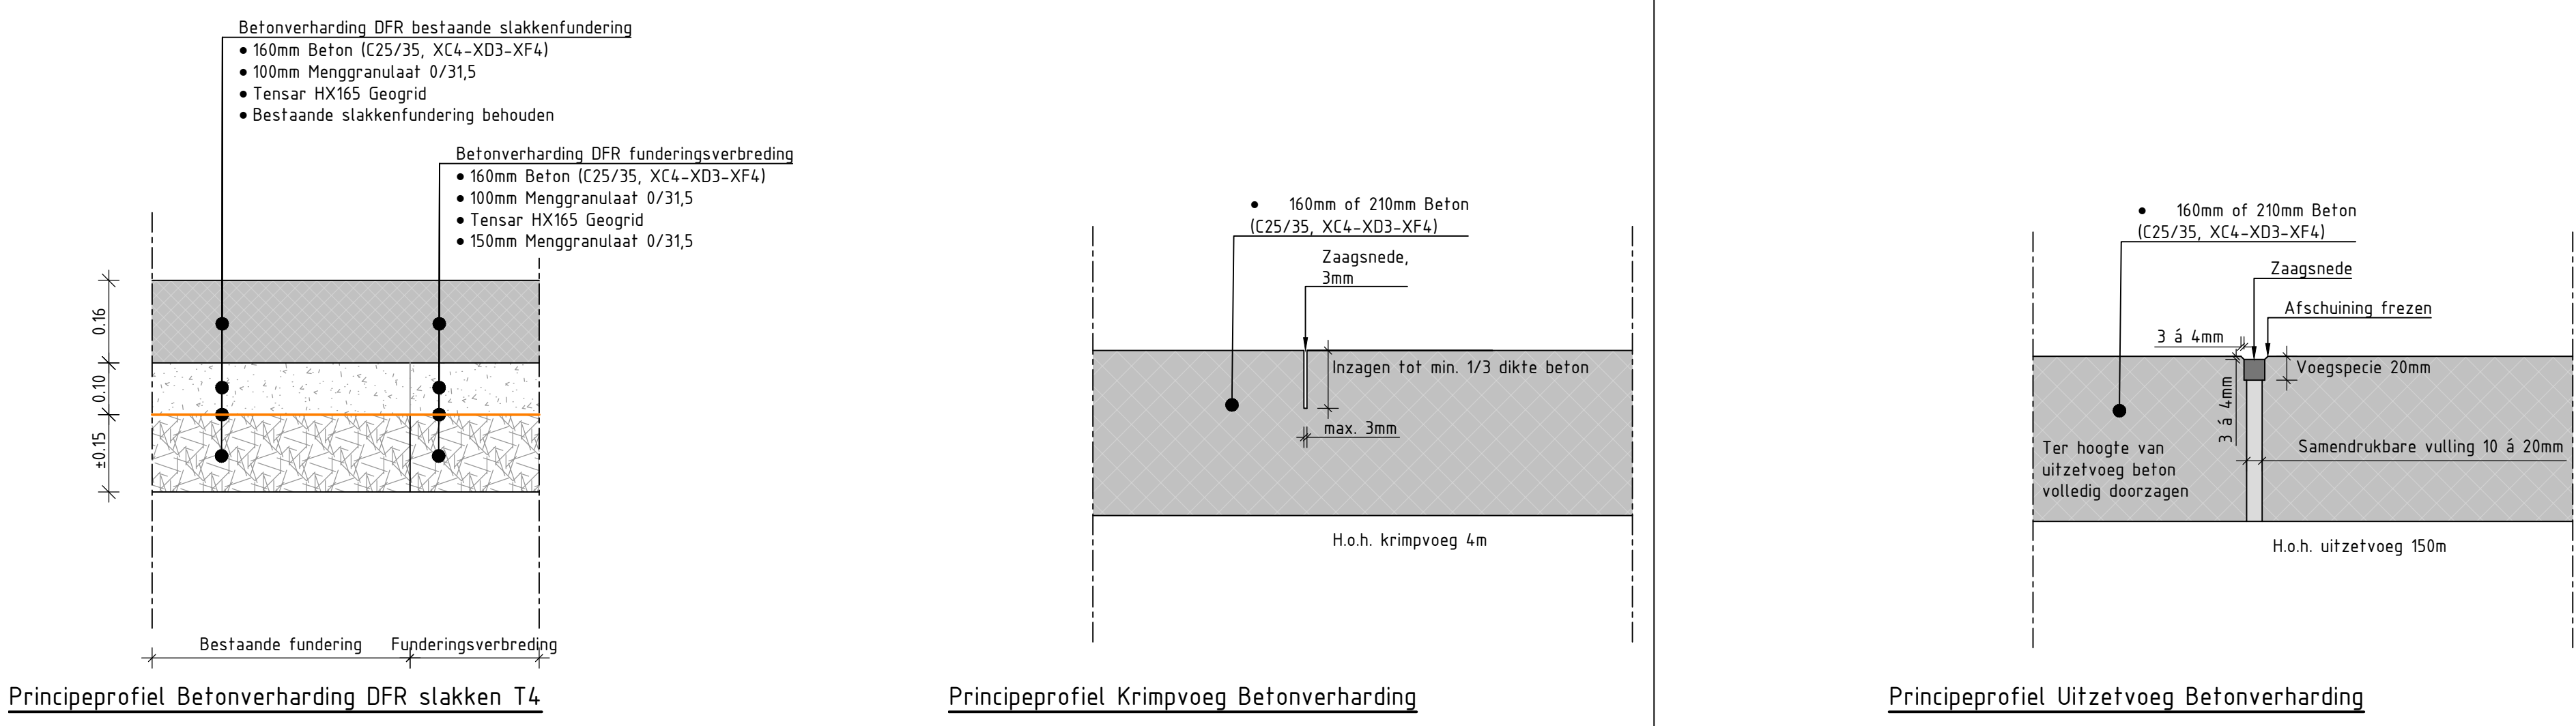
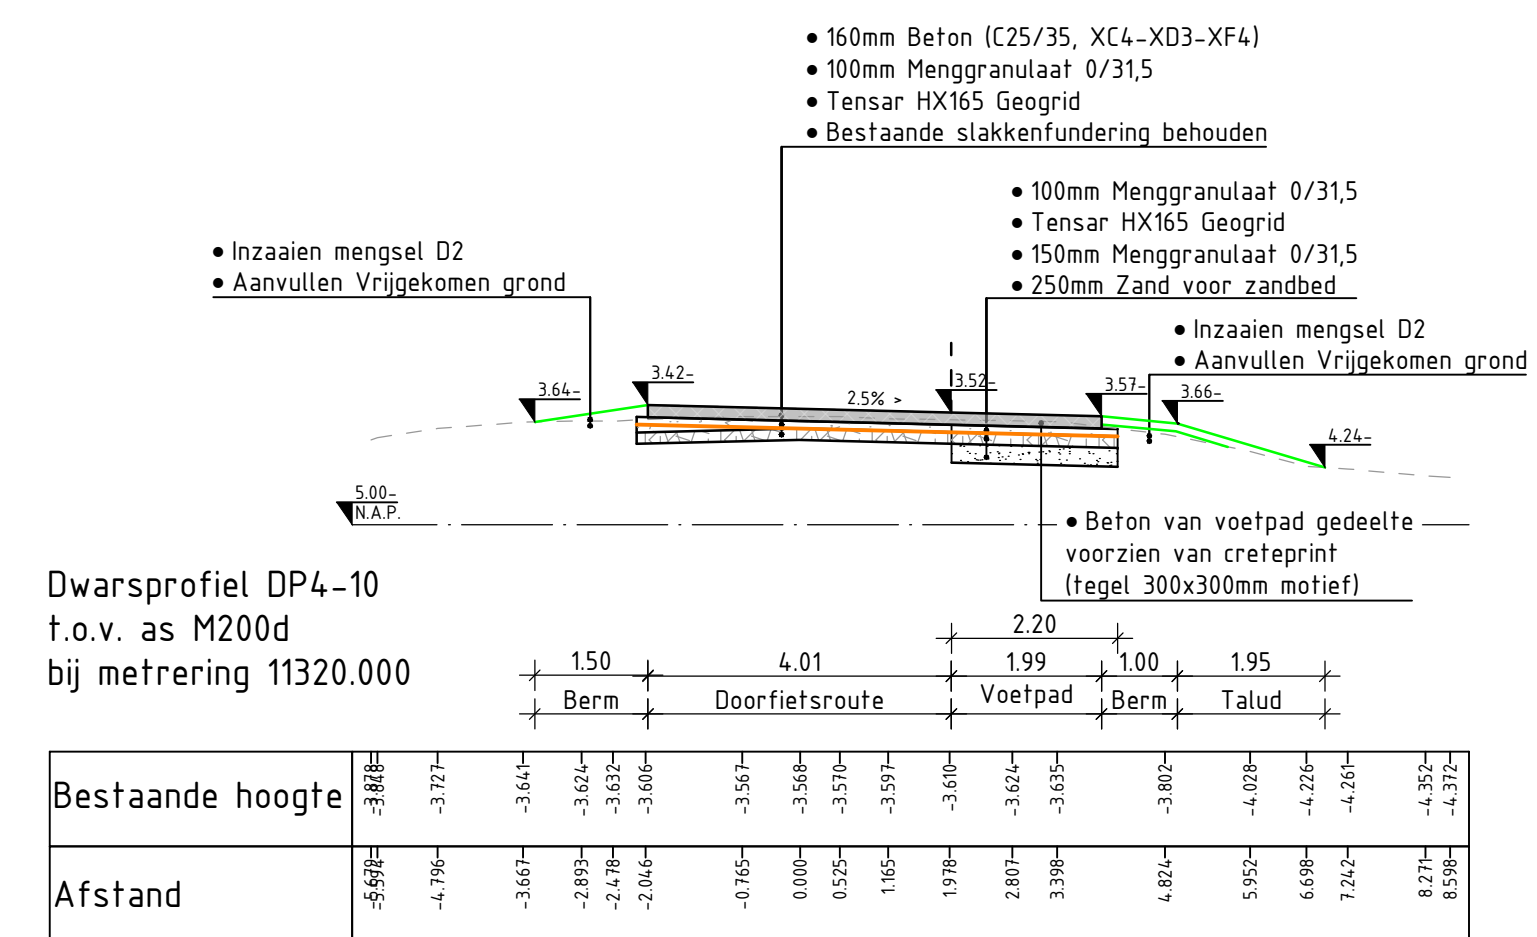
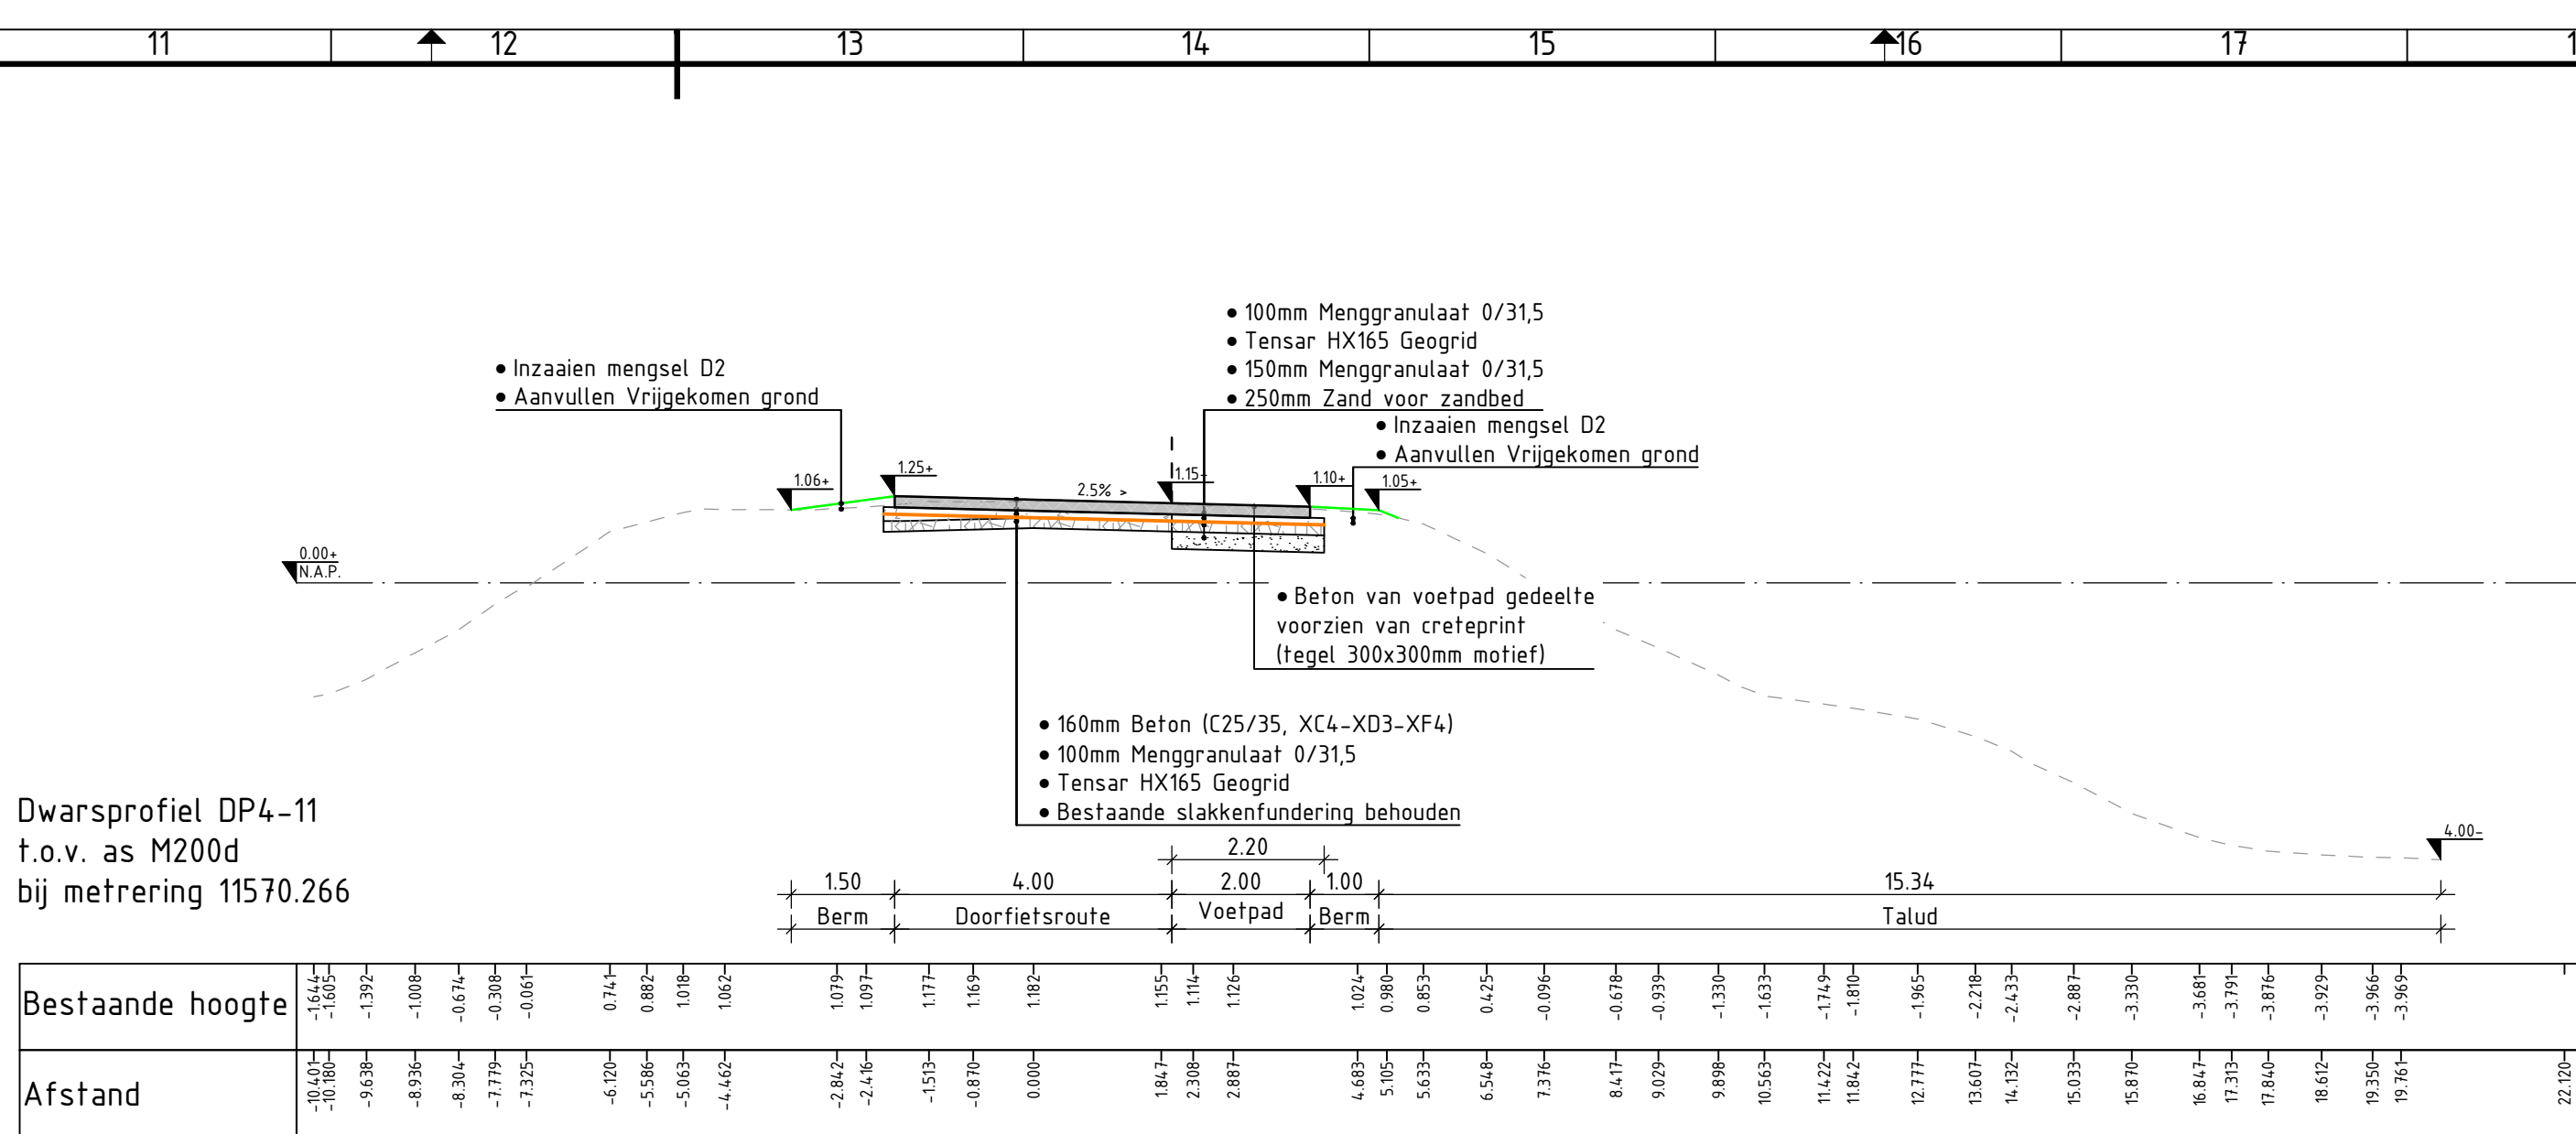
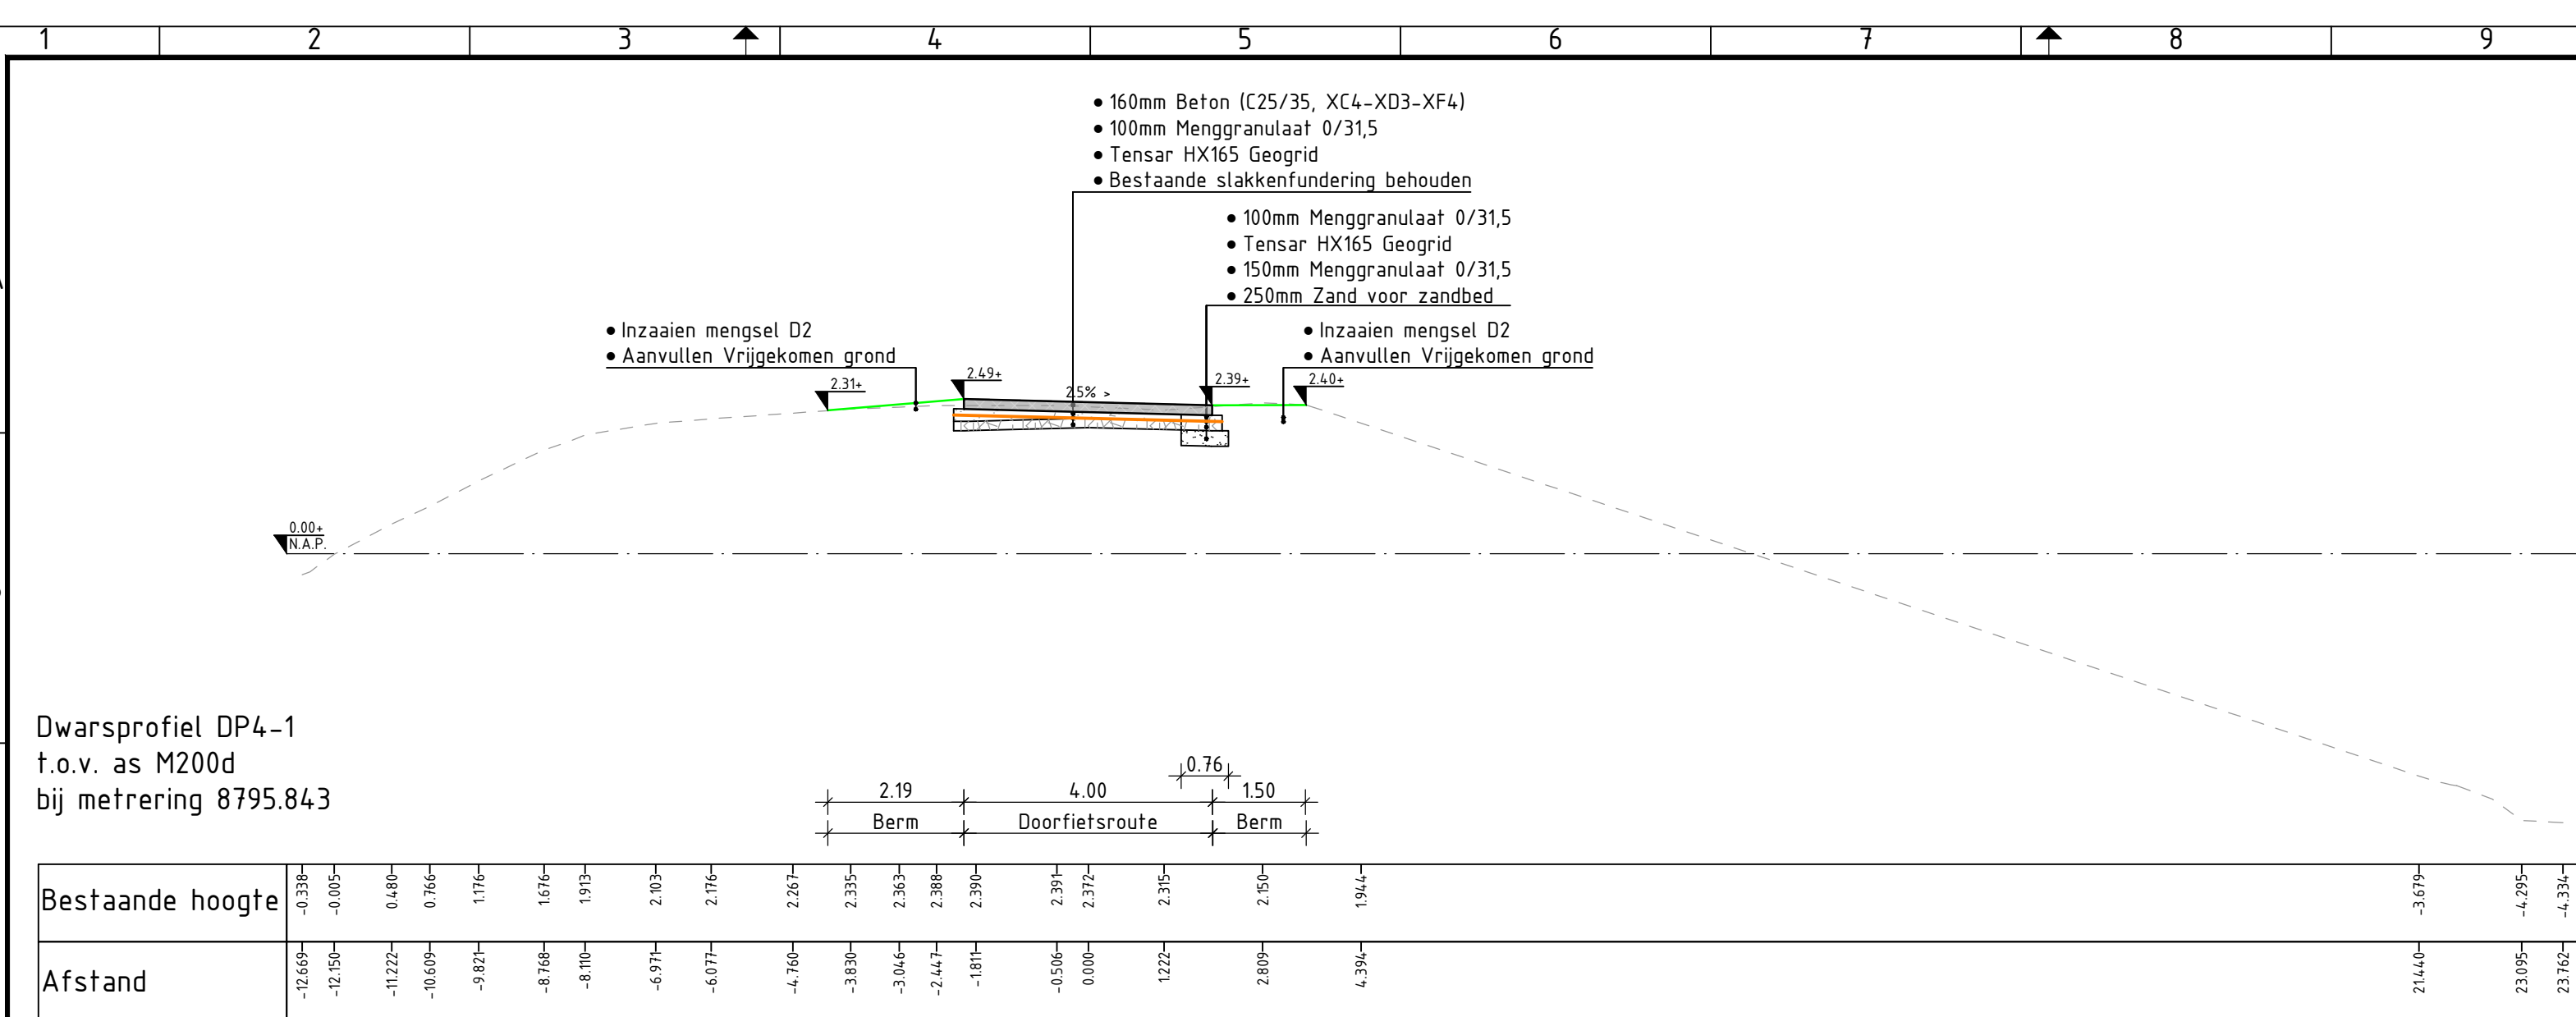
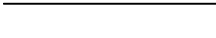
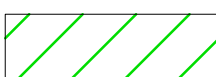
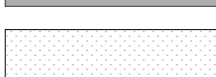
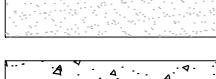


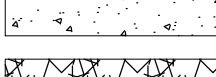

## Legenda

|                                                                                     |                                                       |
|-------------------------------------------------------------------------------------|-------------------------------------------------------|
|    | Nieuwe situatie                                       |
|   | Bestaande hoogteprofiel                               |
|  | Grondwerk, aanvullen                                  |
|  | Grondwerk, ontgraven                                  |
|  | Taalstele                                             |
|  | Tensar TriAx TX160 Geegrid                            |
|  | Betonverharding (C25/35, XC4- XD3 - XF4), kleur grijs |
|  | Asfalt Zwart                                          |
|  | Straatlaag                                            |
|  | Zand voor zandbed                                     |
|  | Menggranulaat 0/315                                   |
|  | Slakkenfundering                                      |
|  | Grasbetontegels vlak 460x600mm, kleur grijs           |

## Bijbehorende documenten

- Maatveldontwerp: BK1272-RHD-B0-T4-DR-N-2241 t/m BK1272-RHD-B0-T4-DR-N-2244
- Opbreuk: BK1272-RHD-B0-T4-DR-V-1141 t/m BK1272-RHD-B0-T4-DR-V-1144
- Bebording: BK1272-RHD-B0-T4-DR-N-6241 t/m BK1272-RHD-B0-T4-DR-N-6244

## Opmerkingen

- Maten in meters, tenzij anders vermeld;
- Materiaalmaten in millimeters, tenzij anders vermeld;
- Hoogtematen in meters t.o.v. N.A.P., tenzij anders vermeld;
- Diameteren in millimeters, tenzij anders vermeld;
- Coördinaten in meters t.o.v. Rijksdriehoeksstelsel;
- Hoeken in graden (360°);
- Ligging kaabels en leidingen indicatief weergegeven, exacte ligging bepalen d.m.v. het graven van proefschuiven.

