
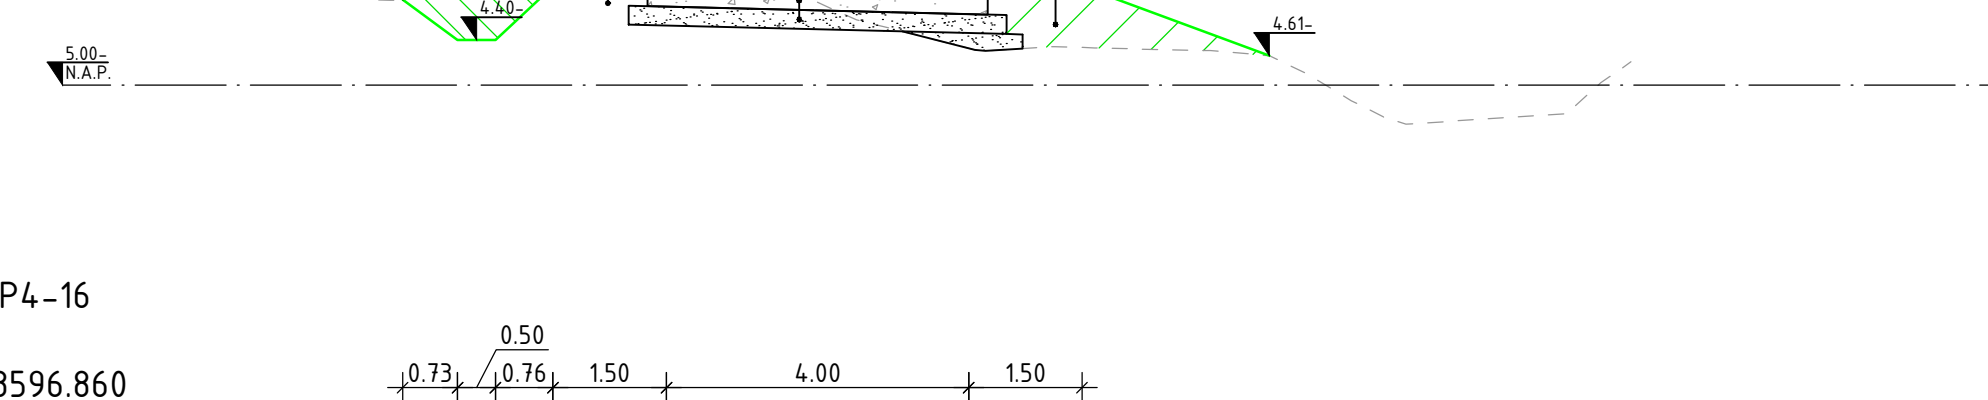
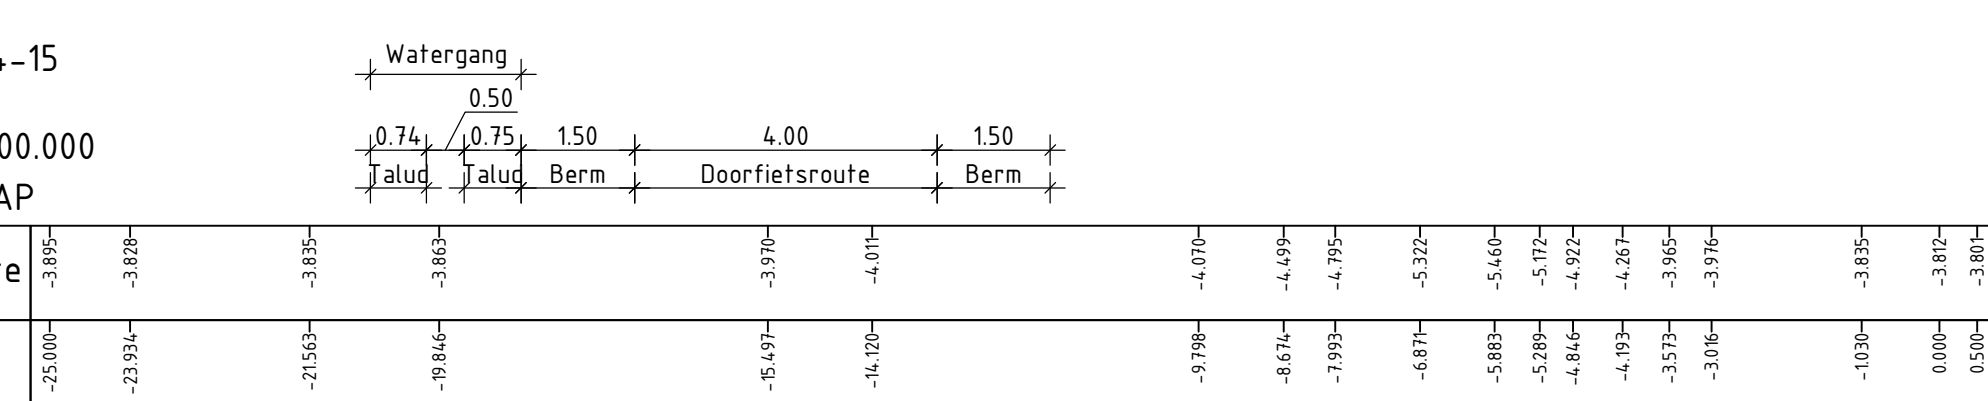
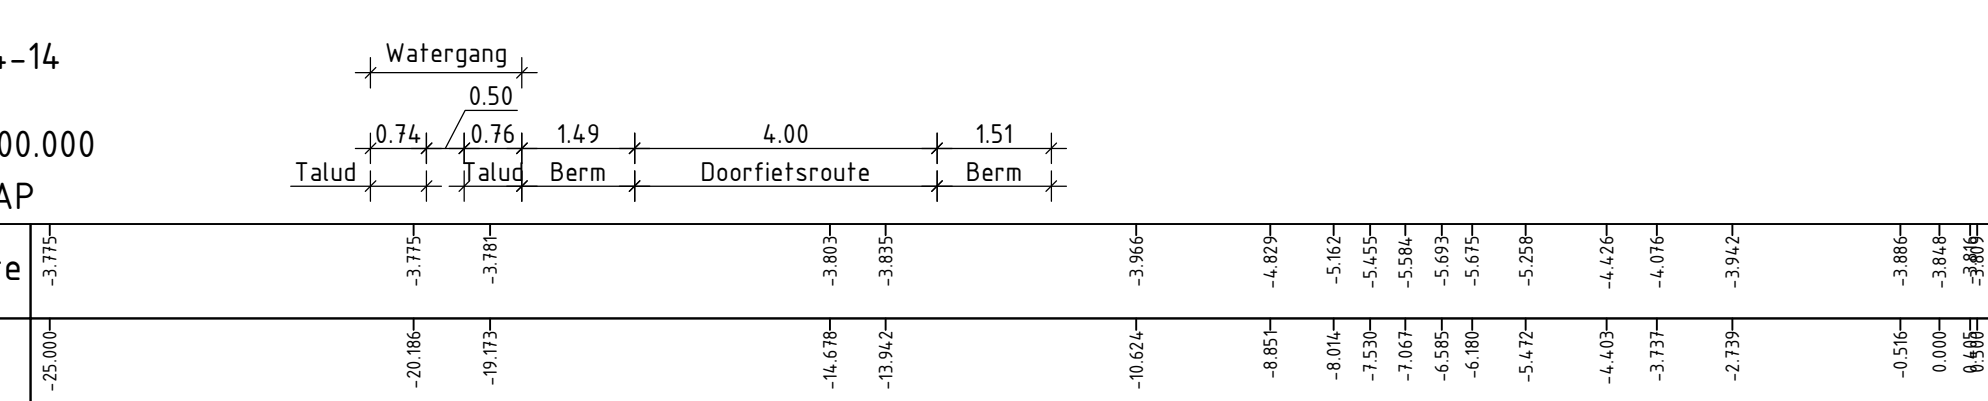
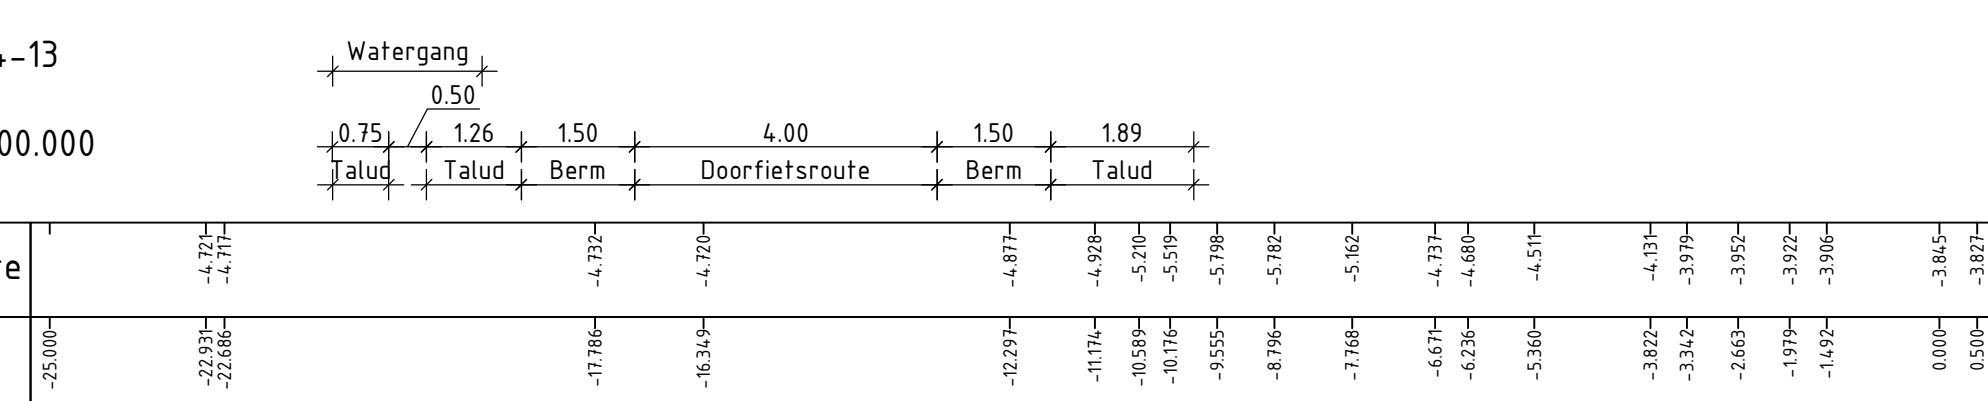
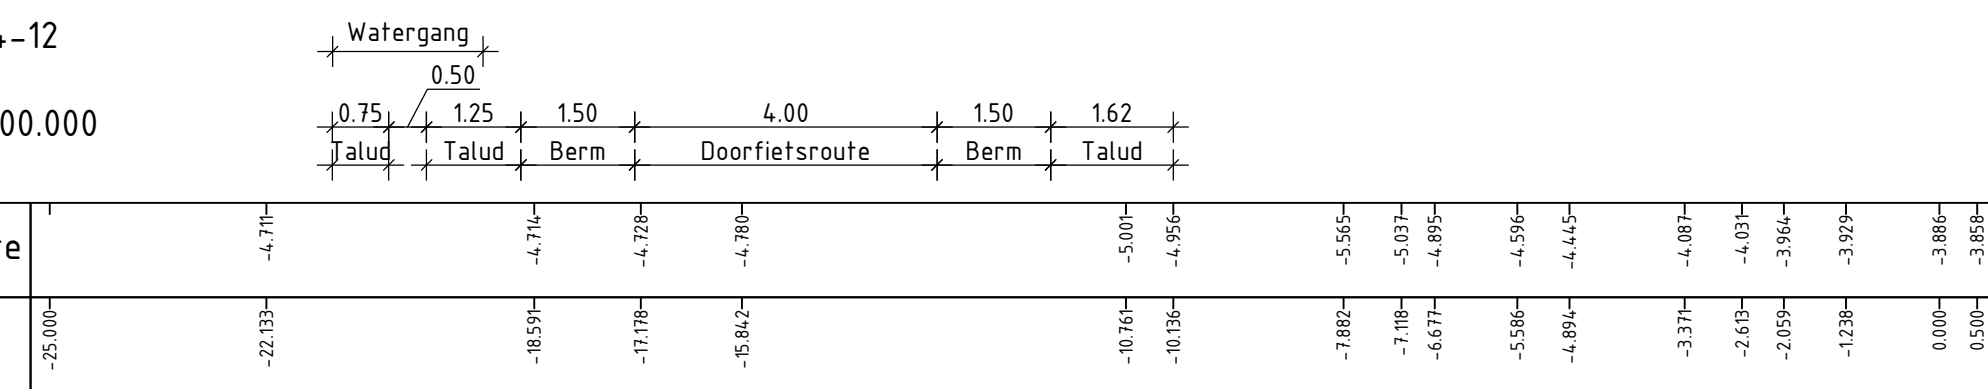


Legenda

	Nieuwe situatie Bestaande hoogteprofiel Grondwerk, aanvullen Grondwerk, ontgraven Teelaarde Tensar TriAx TX160 Geogrid Betonverharding IC25/35, XC4-XD3 -XF4, kleur grijs Asfalt Zwart Straatlaag Zand voor zandbed Menggranulaat 0/315 Slakkenfundering Grasetonfengel vlak 400x600mm, kleur grijs
--	---

- Maaveldontwerp: BK1272-RHD-B0-T4-DR-N-2241 t/m BK1272-RHD-B0-T4-DR-N-2244
- Opbreuk: BK1272-RHD-B0-T4-DR-V-1141 t/m BK1272-RHD-B0-T4-DR-V-1144
- Behouding: BK1272-RHD-B0-T4-DR-N-6241 t/m BK1272-RHD-B0-T4-DR-N-6244

- Maten in meters, tenzij anders vermeld;
- Materiaalmaten in millimeters, tenzij anders vermeld;
- Hoogtematen in meters t.o.v. N.A.P., tenzij anders vermeld;
- Diameters in millimeters, tenzij anders vermeld;
- Coördinaten in meters t.o.v. Rijksdriehoekstelsel;
- Hoeken in graden (360°);
- Ligging kabels en leidingen indicatief weergegeven, exacte ligging bepalen d.m.v. het graven van proefsteeven.

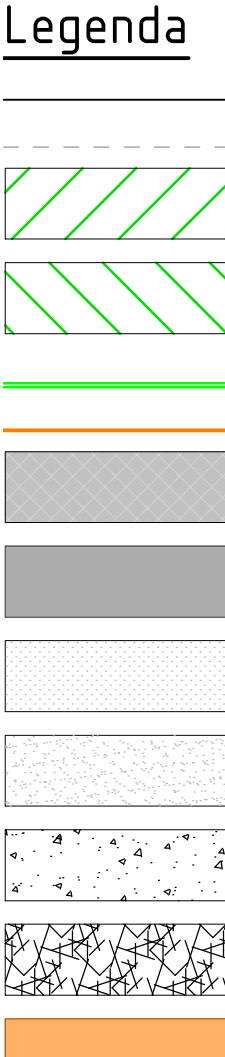