




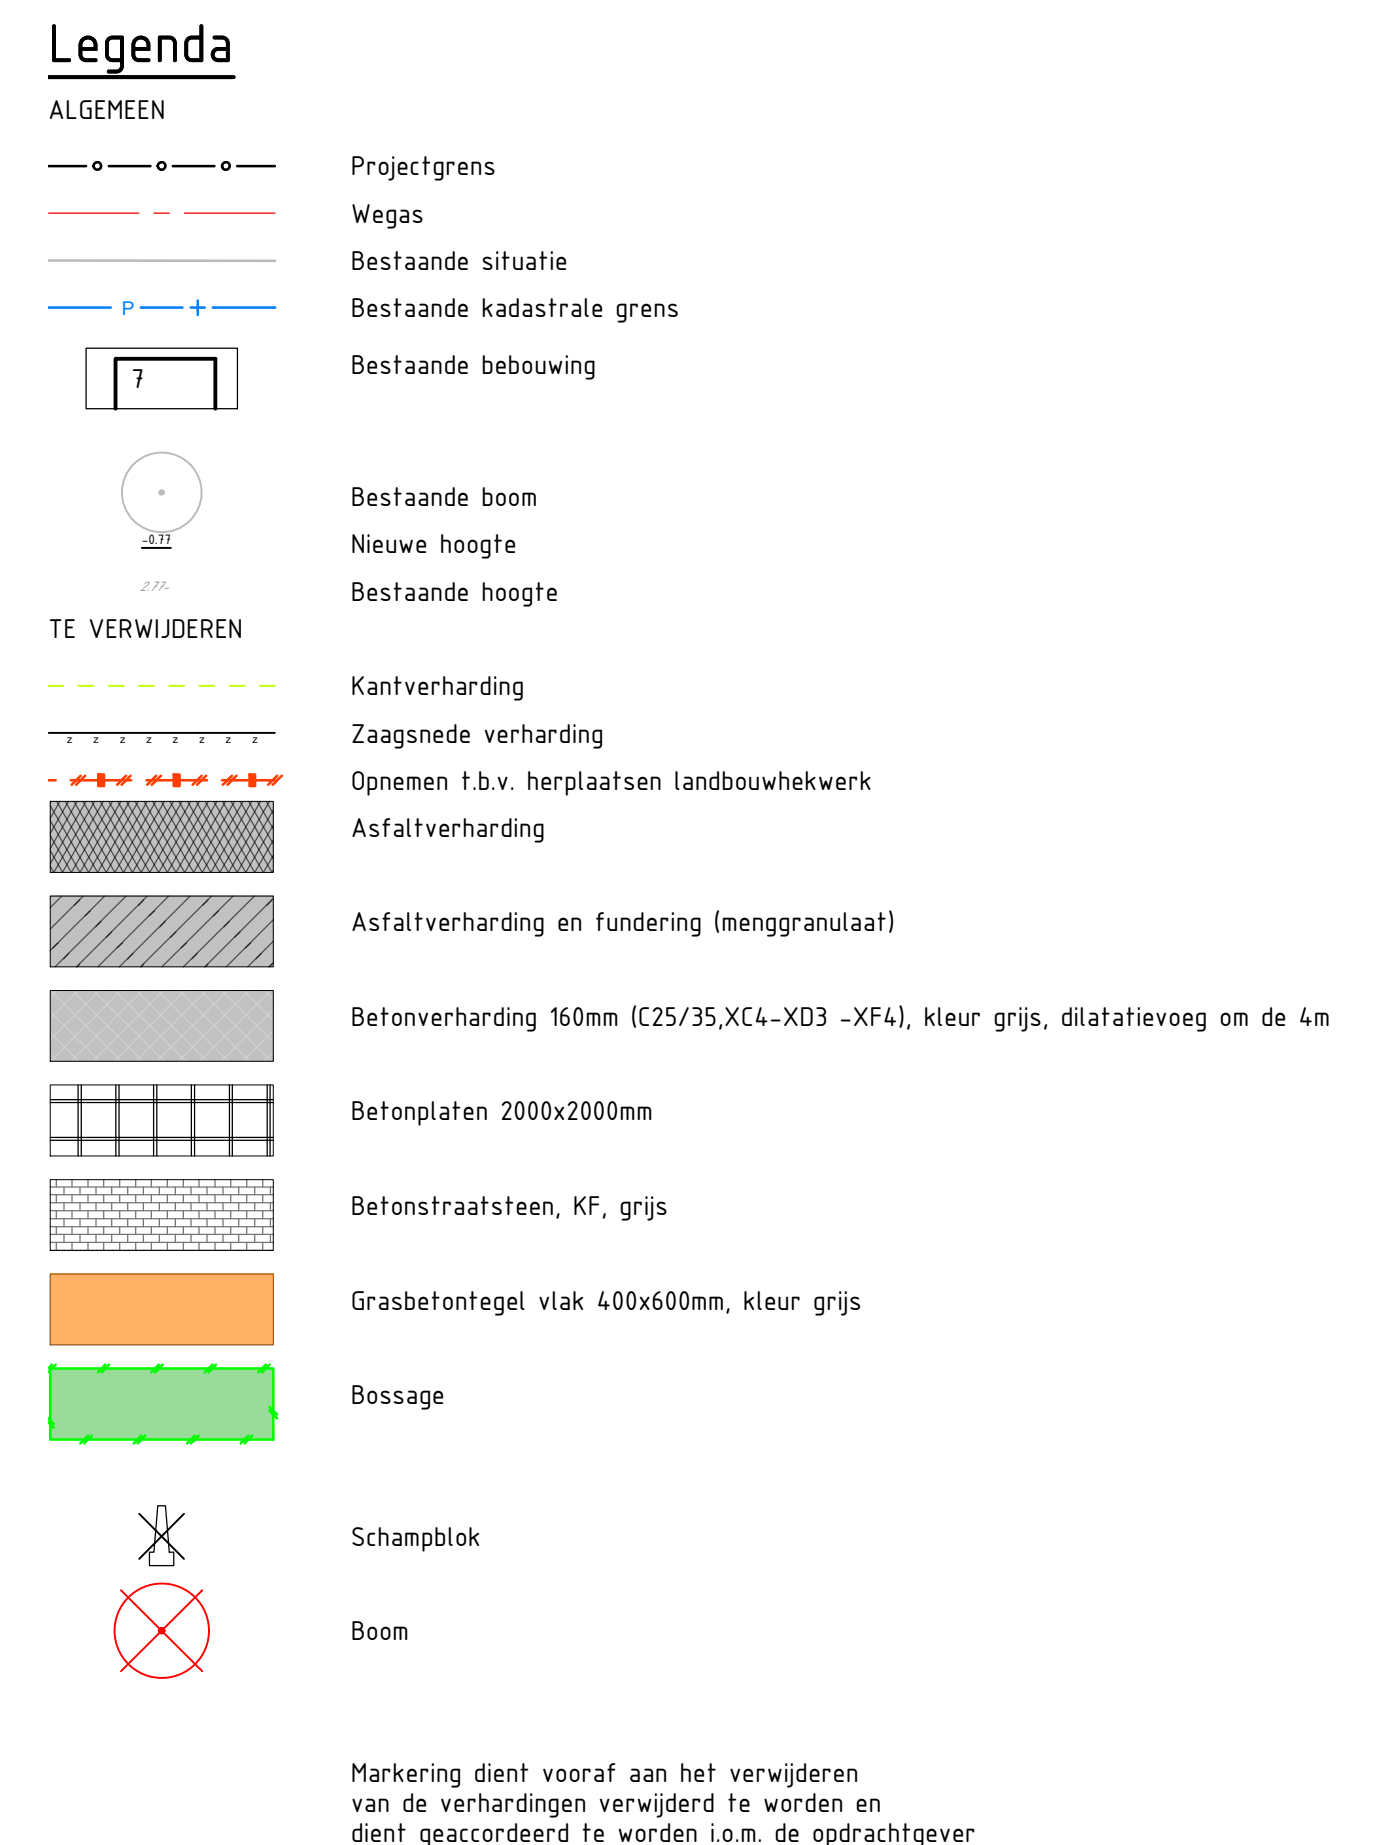


Schaal 1 : 500

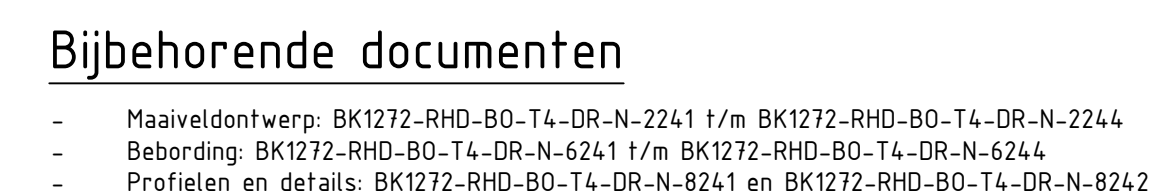

Schaal 1 : 500

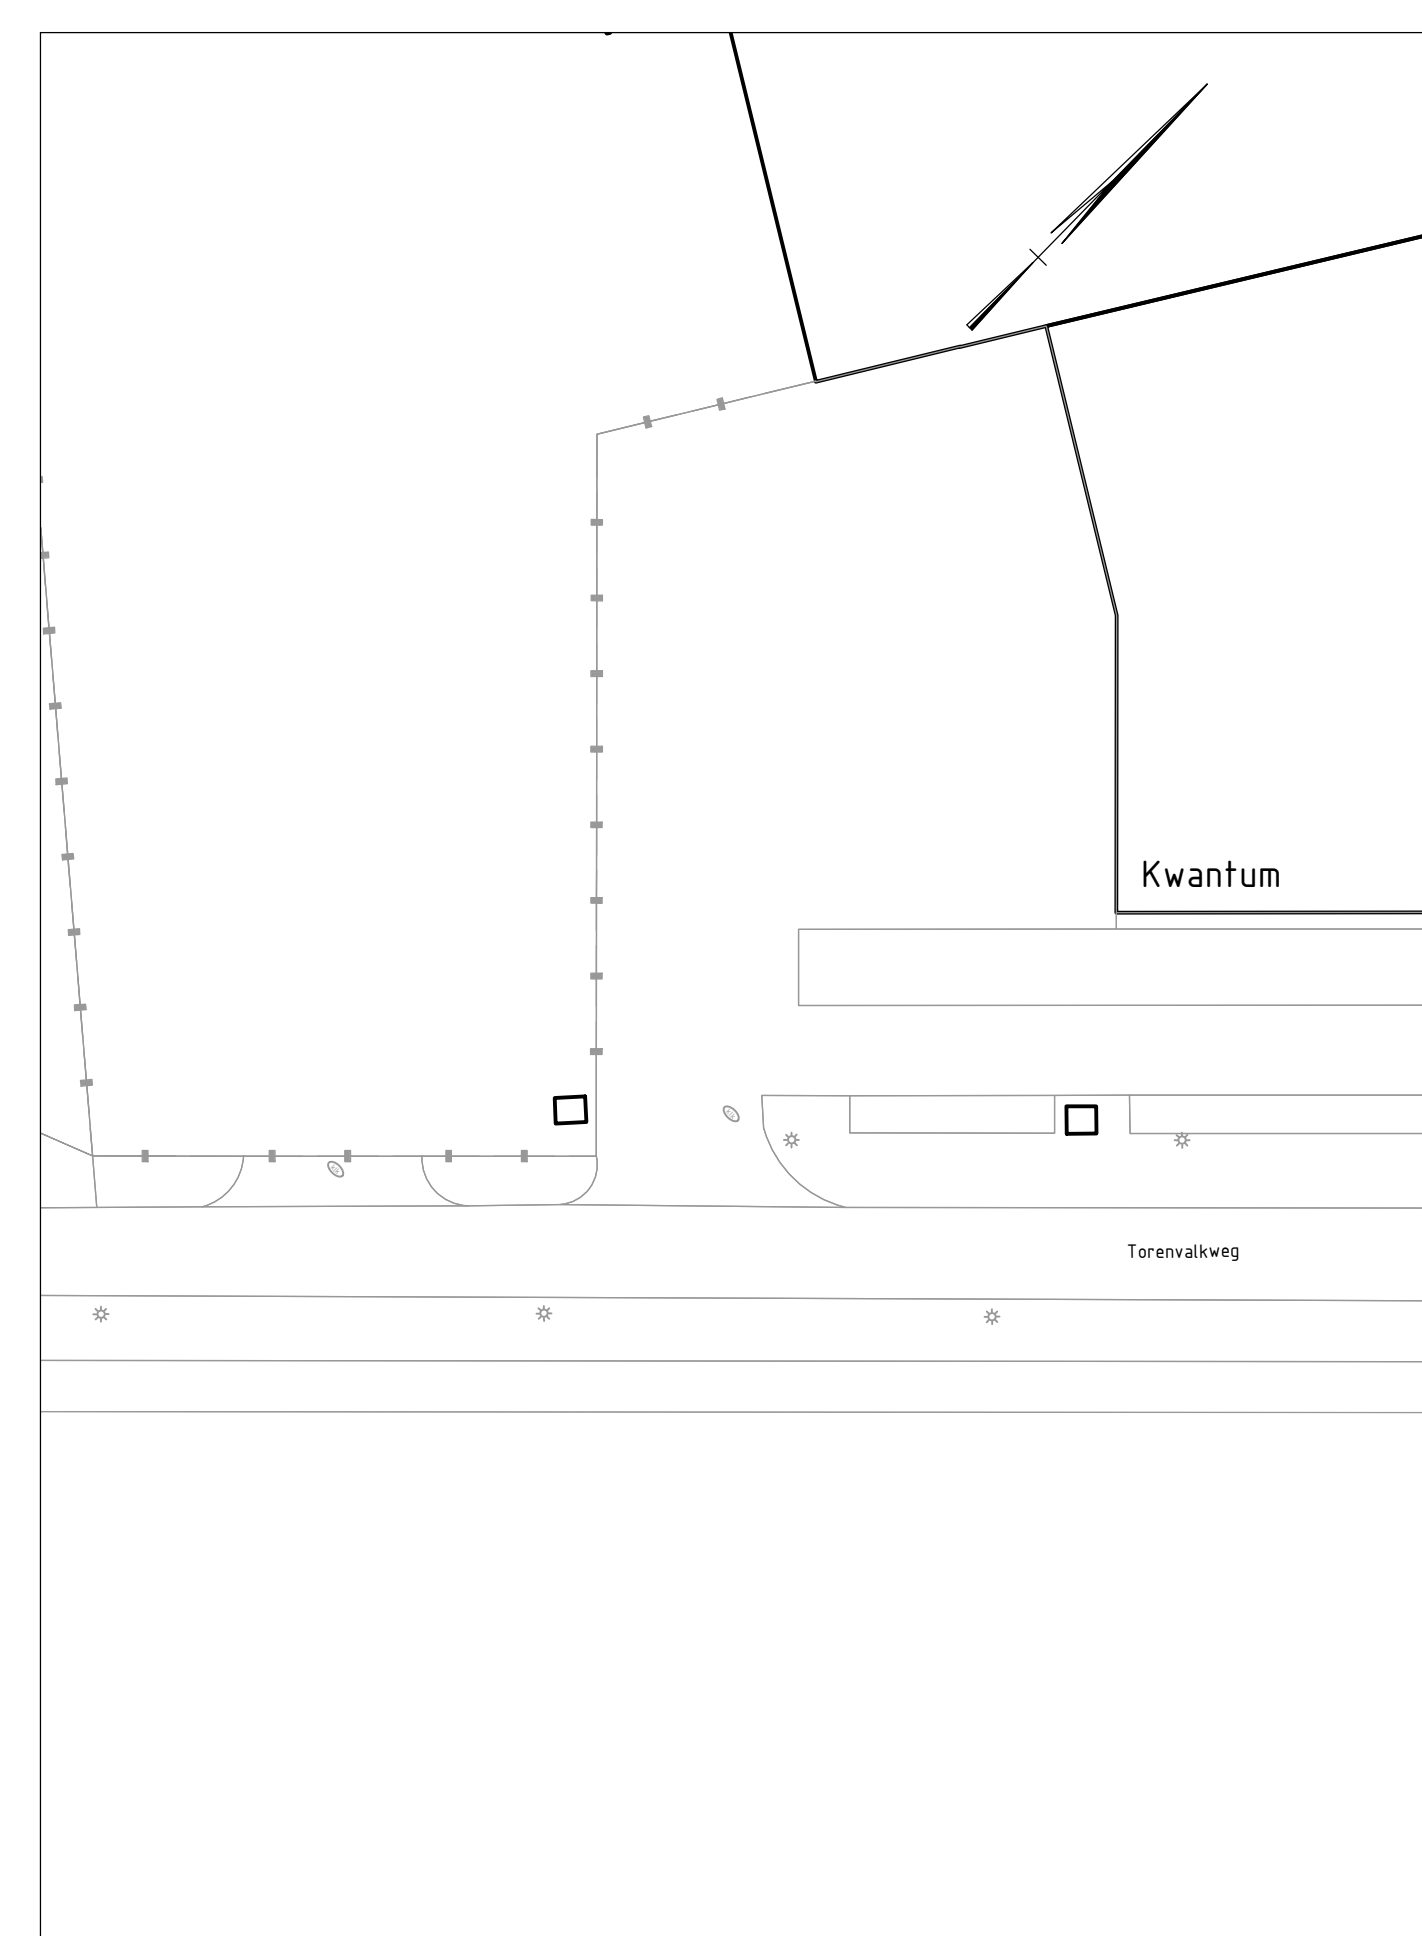

Schaal 1 : 500

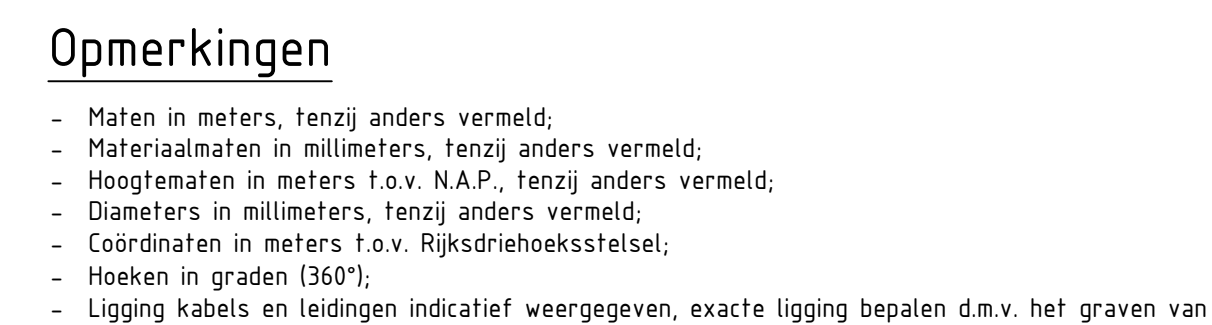

Schaal 1:500

0 5 10 15 20m

8.0	Wippenen n.a.v. Noia van Vrielinghen	TVDH	KM	MGR	15-10-2025
5.0	Consistentie GG verwerk	TVDH	KM	MGR	27-07-2025
4.0	Consistentie SSB verwerk	TVDH	KM	MGR	16-07-2025
3.0	Consistentie VCH verwerk	TVDH	KM	MGR	20-06-2025
2.0	Wippenen oemkeningen opdrachtgever verwerk	TVDH	KM	MGR	16-05-2025
1.0	Eerste uitgave	JKE	JJA	MGR	11-04-2025

opdrachtgever Provincie Flevoland

project	Doorfietsroute Almere - Lelystad Tracédeel Torenvalkweg Hollandse Hout (T4)	
consortieleden		

Nieuwe Situatie Opbrek Blad 4-4	HaskoningDHV Nederland B.V. Mobility & Infrastructure
	documentstatus: Document versie 1.0.0 documentversie: 1.0.0

formaat	schaal	taak	bladnr.	van	Definitief	6.0
A0	1:500	Bestekontwerp	4	4	projectnummer / tekeningnummer BK1272-RHD-BO-T4-DR-V-114	