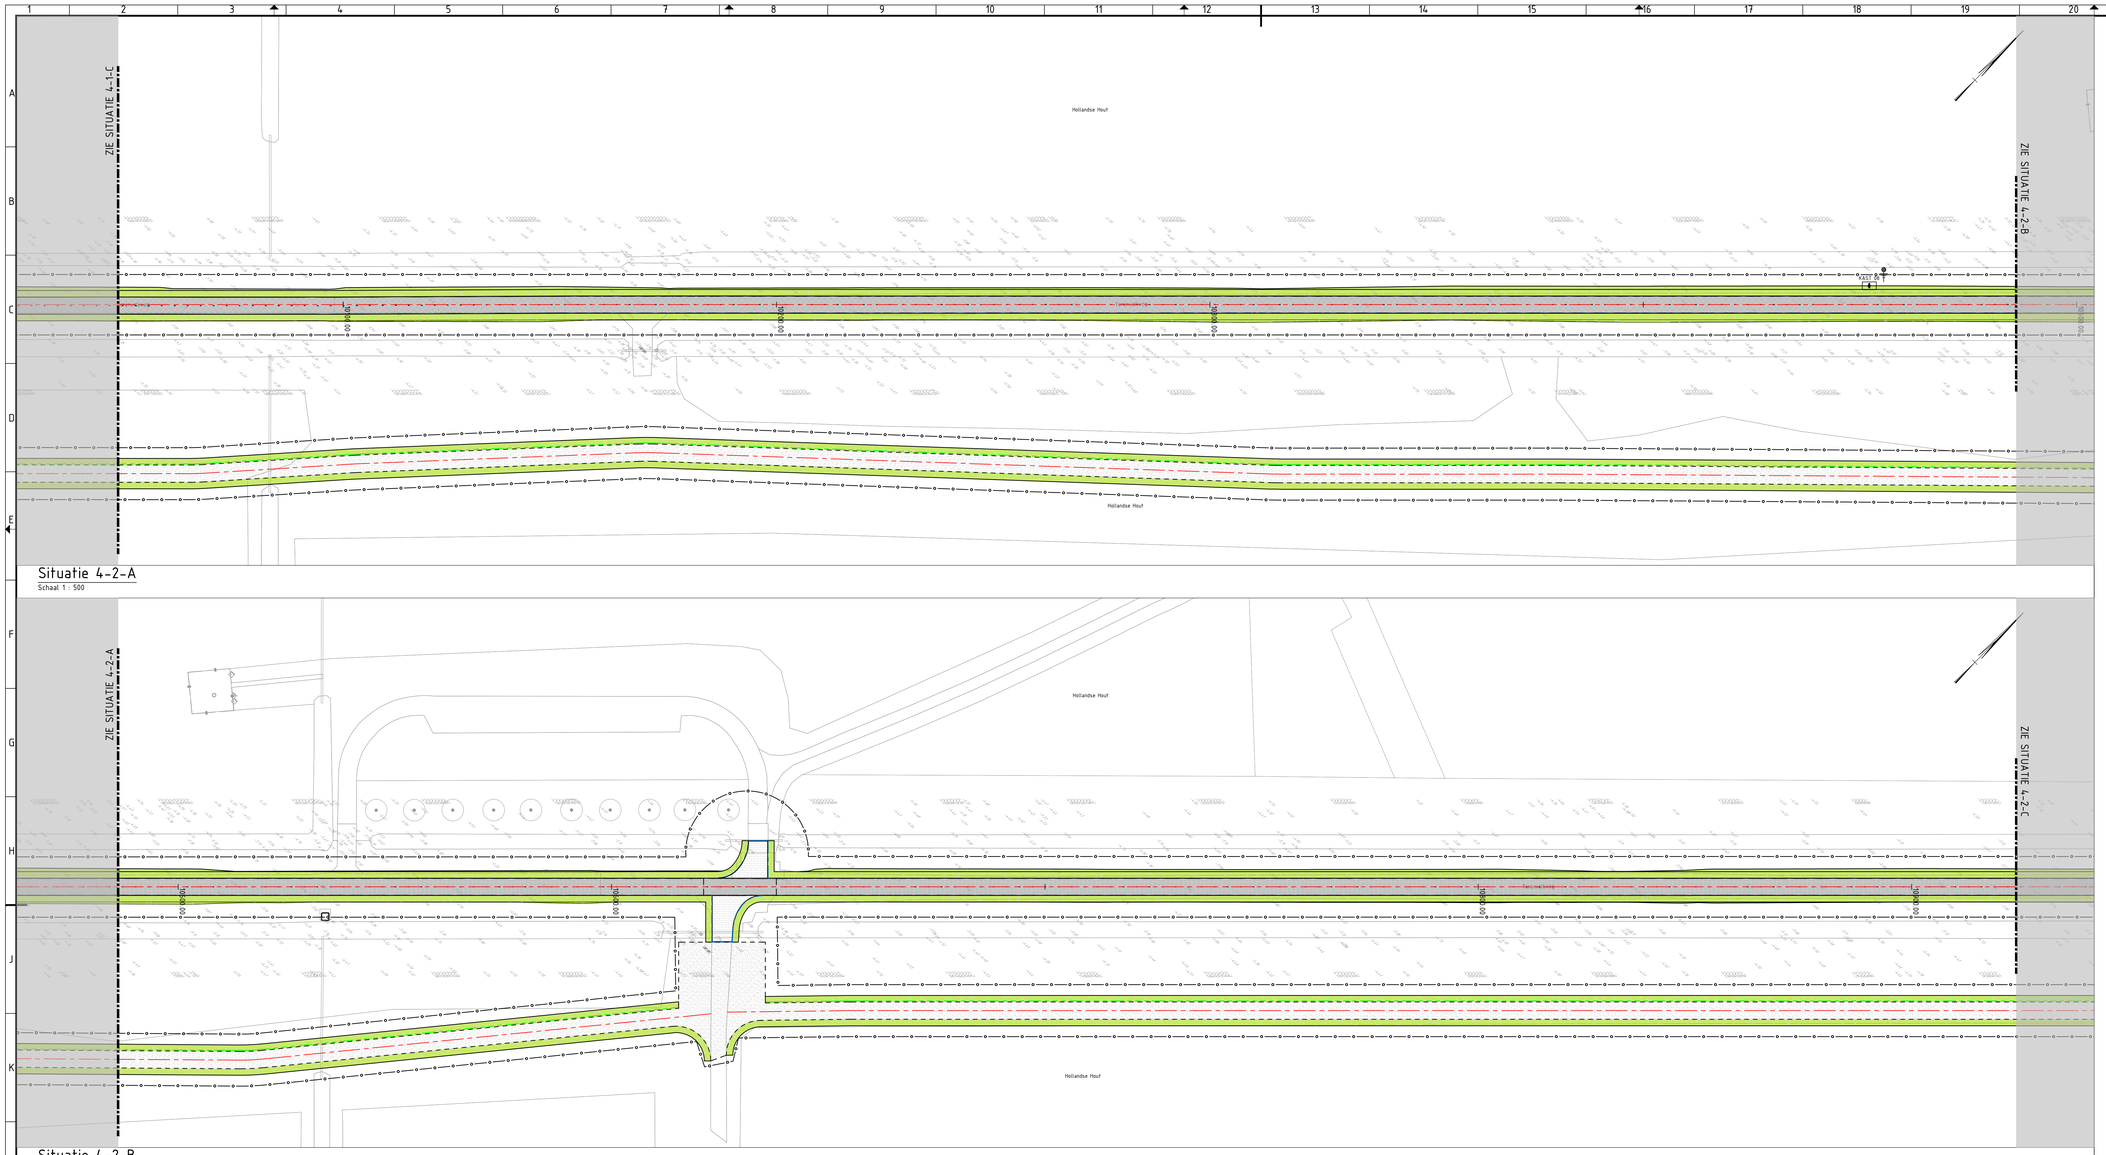


Situatie 4-2-A
Schaal 1 : 500

Situatie 4-2-B
Schaal 1 : 500

Situatie 4-2-C
Schaal 1 : 500

Legenda

ALGEMEEN

- Projectgrens
- Wegas
- Bestaande situatie
- Materiaalgrens
- Bestaande kadastrale grens
- Bestaande bebouwing
- Bestaande boom
- Bestaande flespaal
- Nieuwe flespaal

NIEUWE BEBORDING

- B06-F + OB02 + OB503
- C01
- D08
- G12a
- L08
- OB108

BESTAANDE BEBORDING (BEHOUDEN)

- B06
- B06-F + OB02 + OB503
- G11
- G12
- J19
- J37 + OB "Veerooster"

TE VERWIJDEREN BEBORDING

- G11
- G12
- J27 + OB411-2
- J37 + OB601 + OB "Slibgevaar modder"

Bijbehorende documenten

- Maaiveldontwerp: BK1272-RHD-BO-T4-DR-N-2241 t/m BK1272-RHD-BO-T4-DR-N-2244
- Opbreek: BK1272-RHD-BO-T4-DR-V-1141 t/m BK1272-RHD-BO-T4-DR-V-1144
- Profielen en details: BK1272-RHD-BO-T4-DR-N-8241 en BK1272-RHD-BO-T4-DR-N-8242

Opmerkingen

- Maten in meters, tenzij anders vermeld;
- Materiaalmaten in millimeters, tenzij anders vermeld;
- Hoogtematen in meters t.o.v. N.A.P., tenzij anders vermeld;
- Diameters in millimeters, tenzij anders vermeld;
- Coördinaten in meters t.o.v. Rijksdriehoeksstelsel;
- Hoeken in graden [360°];
- Ligging kabels en leidingen indicatief weergegeven, exacte ligging bepalen d.m.v. het graven van proefsleuven.

Schaal 1:500
0 5 10 15 20m

versie	omschrijving	getekend	gecontr.	akkoord	datum
6.0	Wijzigingen n.a.v. Nota van Inlichtingen	TVDH	KMI	MKR	15-10-2025
4.0	Commentaar OG verwerkt	TVDH	KMI	MKR	07-07-2025
3.0	Review commentaar verwerkt	TVDH	KMI	MKR	20-06-2025
2.0	Wijziging opmerkingen opdrachtgever verwerkt	TVDH	KMI	MKR	16-05-2025
1.0	Eerste uitgave	JDE	YJA	MKR	11-04-2025

opdrachtgever: Provincie Flevoland

PROVINCIE FLEVOLAND

project: Doorfietsroute Almere - Lelystad
Tracédeel Torenvalkweg Hollandse Hout (T4)

omschrijving: Nieuwe Situatie
Bebording
Blad 4-2

Royal HaskoningDHV
Enhancing Society Together
HaskoningDHV Nederland B.V.
Mobility & Infrastructure

documentstatus: Definitief
documentversie: 5.0

formaat	schaal	fase	bladnr.	van
A0	1:500	Besteksontwerp	2	4

projectnummer / tekeningnummer: BK1272-RHD-BO-T4-DR-N-6242