

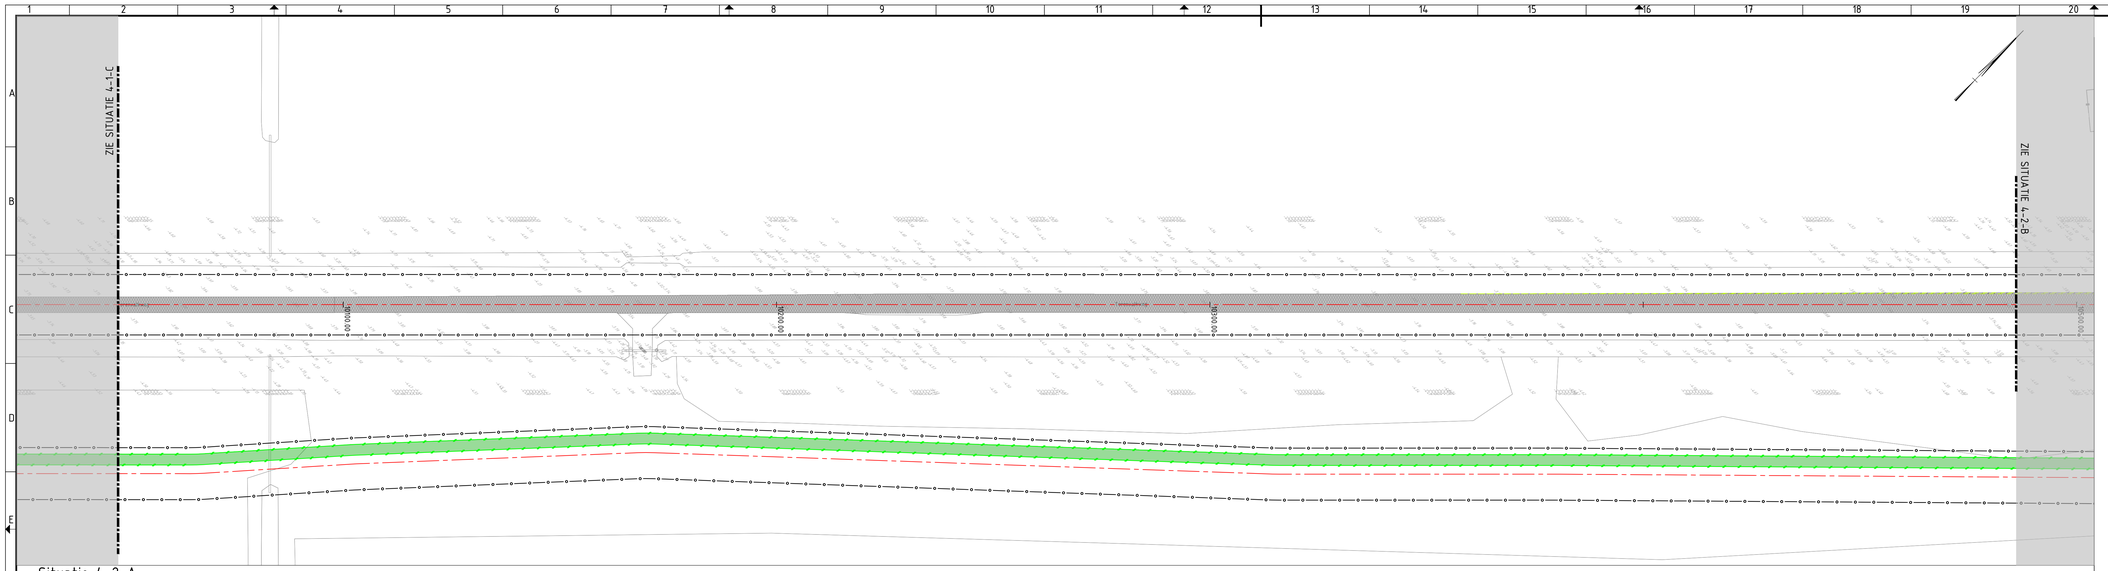


Situatie 4-2-A
Schaal 1 : 500

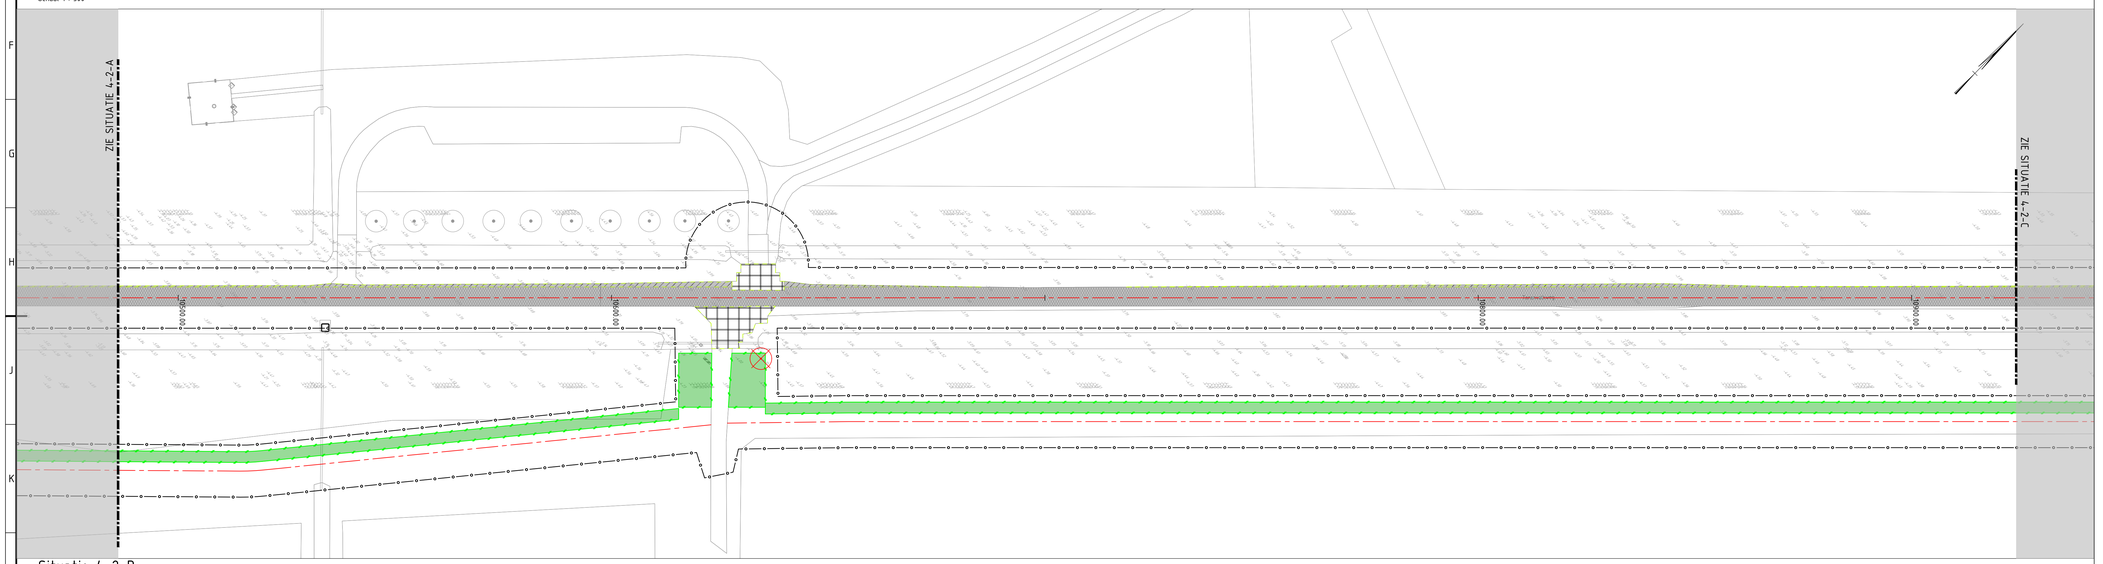

Situatie 4-2-B
Schaal 1 : 500

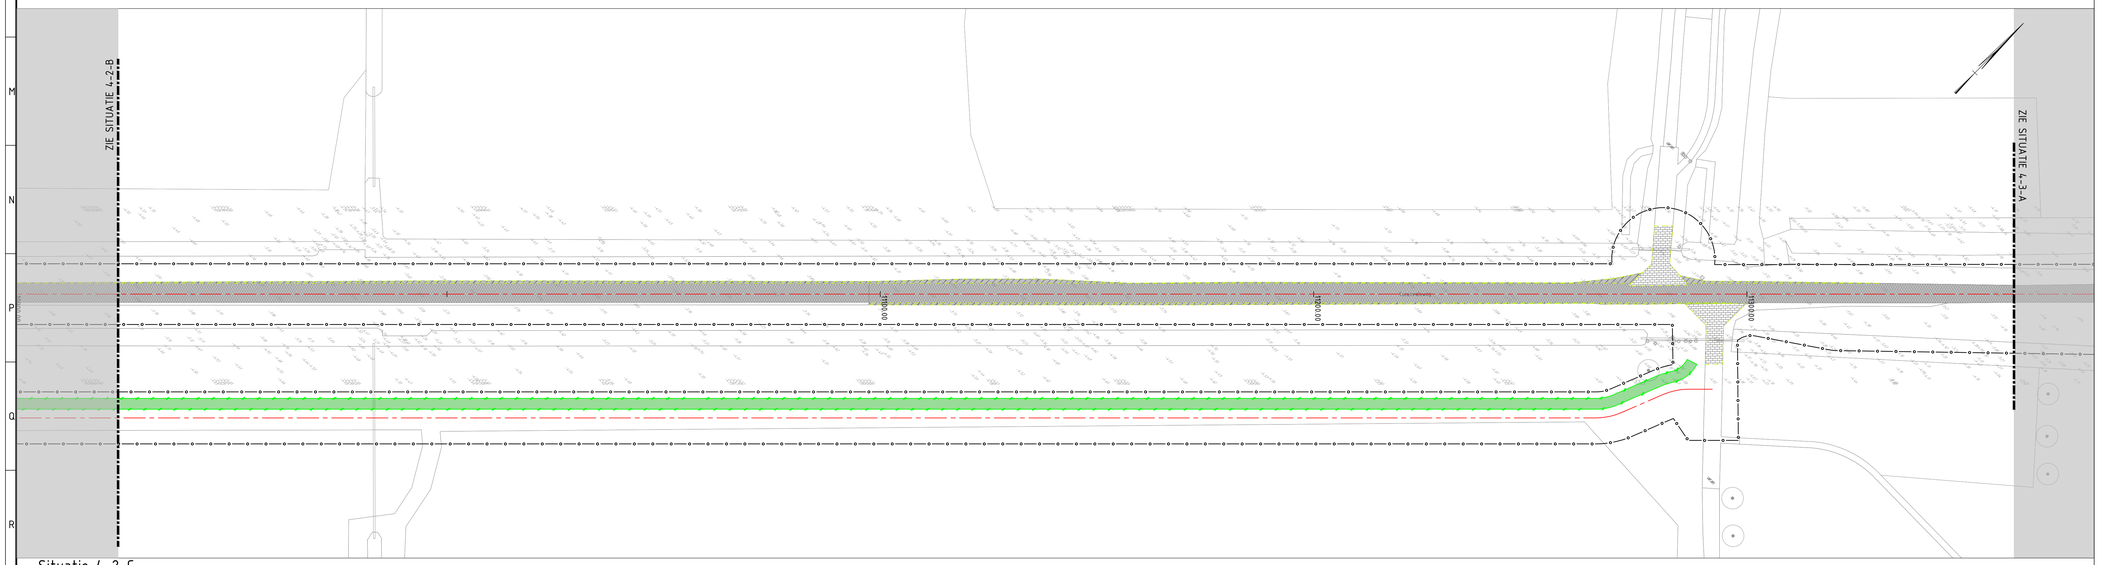

Situatie 4-2-C
Schaal 1 : 500

Legenda

ALGEMEEN

- Projectgrens
- Wegas
- Bestaande situatie
- Bestaande kadastrale grens
- Bestaande bebouwing
- Bestaande boom
- Nieuwe hoogte
- Bestaande hoogte


TE VERWIJDEREN

- Kantverharding
- Zaagsnede verharding
- Opnemen t.b.v. herplaatsen landbouwhekwerk
- Asfaltverharding
- Asfaltverharding en fundering (menggranulaat)
- Betonverharding 160mm (C25/35,XC4-XD3 -XF4), kleur grijs, dilatatievoeg om de 4m
- Betonplaten 2000x2000mm
- Betonstraatsteen, KF, grijs
- Grasbetontegel vlak 400x600mm, kleur grijs
- Bossage
- Schampblok
- Boom

Markering dient vooraf aan het verwijderen van de verhardingen verwijderd te worden en dient geaccordeerd te worden i.o.m. de opdrachtgever

Bijbehorende documenten

- Maaiveldontwerp: BK1272-RHD-BO-T4-DR-N-2241 t/m BK1272-RHD-BO-T4-DR-N-2244
- Bebording: BK1272-RHD-BO-T4-DR-N-6241 t/m BK1272-RHD-BO-T4-DR-N-6244
- Profielen en details: BK1272-RHD-BO-T4-DR-N-8241 en BK1272-RHD-BO-T4-DR-N-8242

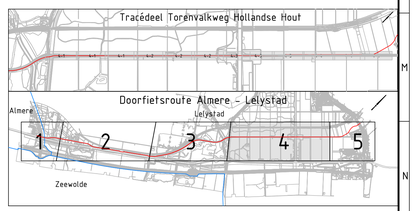

Opmerkingen

- Maten in meters, tenzij anders vermeld;
- Materiaalmaten in millimeters, tenzij anders vermeld;
- Hoogtematen in meters t.o.v. N.A.P., tenzij anders vermeld;
- Diameters in millimeters, tenzij anders vermeld;
- Coördinaten in meters t.o.v. Rijksdriehoeksstelsel;
- Hoeken in graden (360°);
- Ligging kabels en leidingen indicatief weergegeven, exacte ligging bepalen d.m.v. het graven van proefsleuven.

Schaal 1:500
0 5 10 15 20m

versie	omschrijving	getekend	gecontr.	akkoord	datum
6.0	Wijzigingen n.a.v. Nota van Inlichtingen.	TVDH	KM	MKR	15-10-2025
5.0	Commentaar OO verwerkt	TVDH	KM	MKR	07-07-2025
4.0	Opmerkingen SBB verwerkt	TVDH	KM	MKR	04-07-2025
3.0	Review commentaar verwerkt	TVDH	KM	MKR	20-06-2025
2.0	Wijziging aanwijzingen opdrachtgever verwerkt	TVDH	KM	MKR	16-05-2025
1.0	Eerste uitgave	JDE	YJA	MKR	11-04-2025

opdrachtgever: Provincie Flevoland

PROVINCIE FLEVOLAND

project: Doorfietsroute Almere - Lelystad
Tracédeel Torenvalkweg Hollandse Hout (T4)

omschrijving: Nieuwe Situatie
Opbreek
Blad 4-2

HaskoningDHV Nederland B.V.
Mobility & Infrastructure

documentstatus: Definitief
documentversie: 6.0

formaat	schaal	fase	bladnr.	van	projectnummer / tekeningnummer
A0	1:500	Besteksontwerp	2	4	BK1272-RHD-BO-T4-DR-V-1142