


Airo-Tec beluchtingssysteem

Een goede groeiplaats met een Airo-tec beluchtingssysteem is de beste maatregel tegen wortelopdruk. Om een optimale zuurstofvoorziening te garanderen adviseren wij om zowel in het [BSI Bomenzand 500®](#) als het [BSI Bomengranulaat®](#) een beluchtingsvoorziening aan te brengen met minimaal 40% geperforeerd oppervlak.

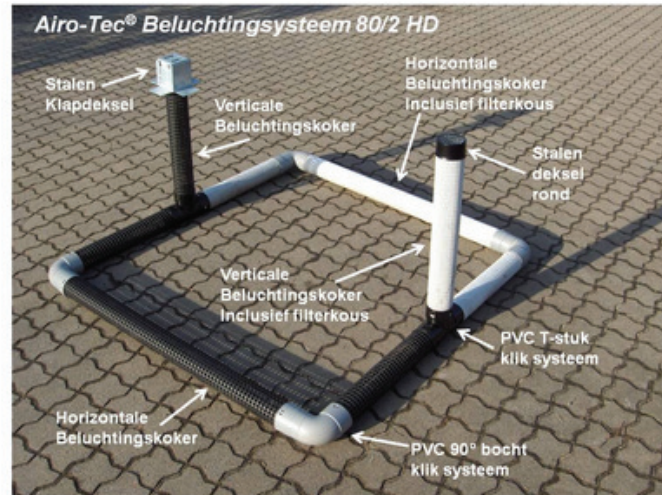


Elementen van Airo-Tec Beluchtingssysteem

Het standaard Airo-Tec® beluchtingssysteem 80/2 HD bestaat totaal uit: 4 x **Horizontale** beluchtingskokers*: Ø 80 mm, lengte 2,10 m¹ 2 x **Verticale** beluchtingskokers*: Ø 80 mm, lengte 1,05 m¹ Nylon filterkous: 10,5 m¹ 2 x T-klik koppelstuk, Ø 80 mm 4 x Bocht 90° klik koppelstuk, Ø 80 mm In verharding: 2 x Vierkant stalen klapdeksel: 90x90 mm In boomspiegel: 2 x Rondstalen BSI deksel Ø 80 mm N.B. Bovenstaand beluchtingssysteem is gedimensioneerd voor een groeiplaats van 10-15 m³.

Cluster Groen

Bomen

Detail principe plant vak

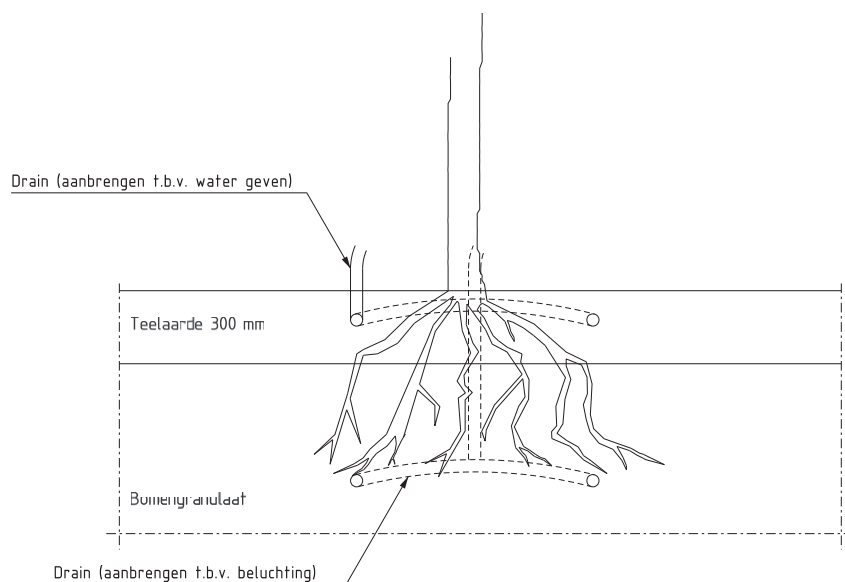

DETAIL

SCHAAL 1 : 20

Beplanting boom met beluchtingskokers

Detail plantgat

Tekeningnummer 00.030

Teamhoofd
xx

Gezien d.d.
xx

Schaal
1:20

Formaat
A4

gemeente
Moerdijk

Postbus 4
4700 AA Zwaagdijk
Postbus 15
4700 AA Zwaagdijk

Tel. 01678
Fax 0167331550
gen.moerdijk@moerdijk.nl