


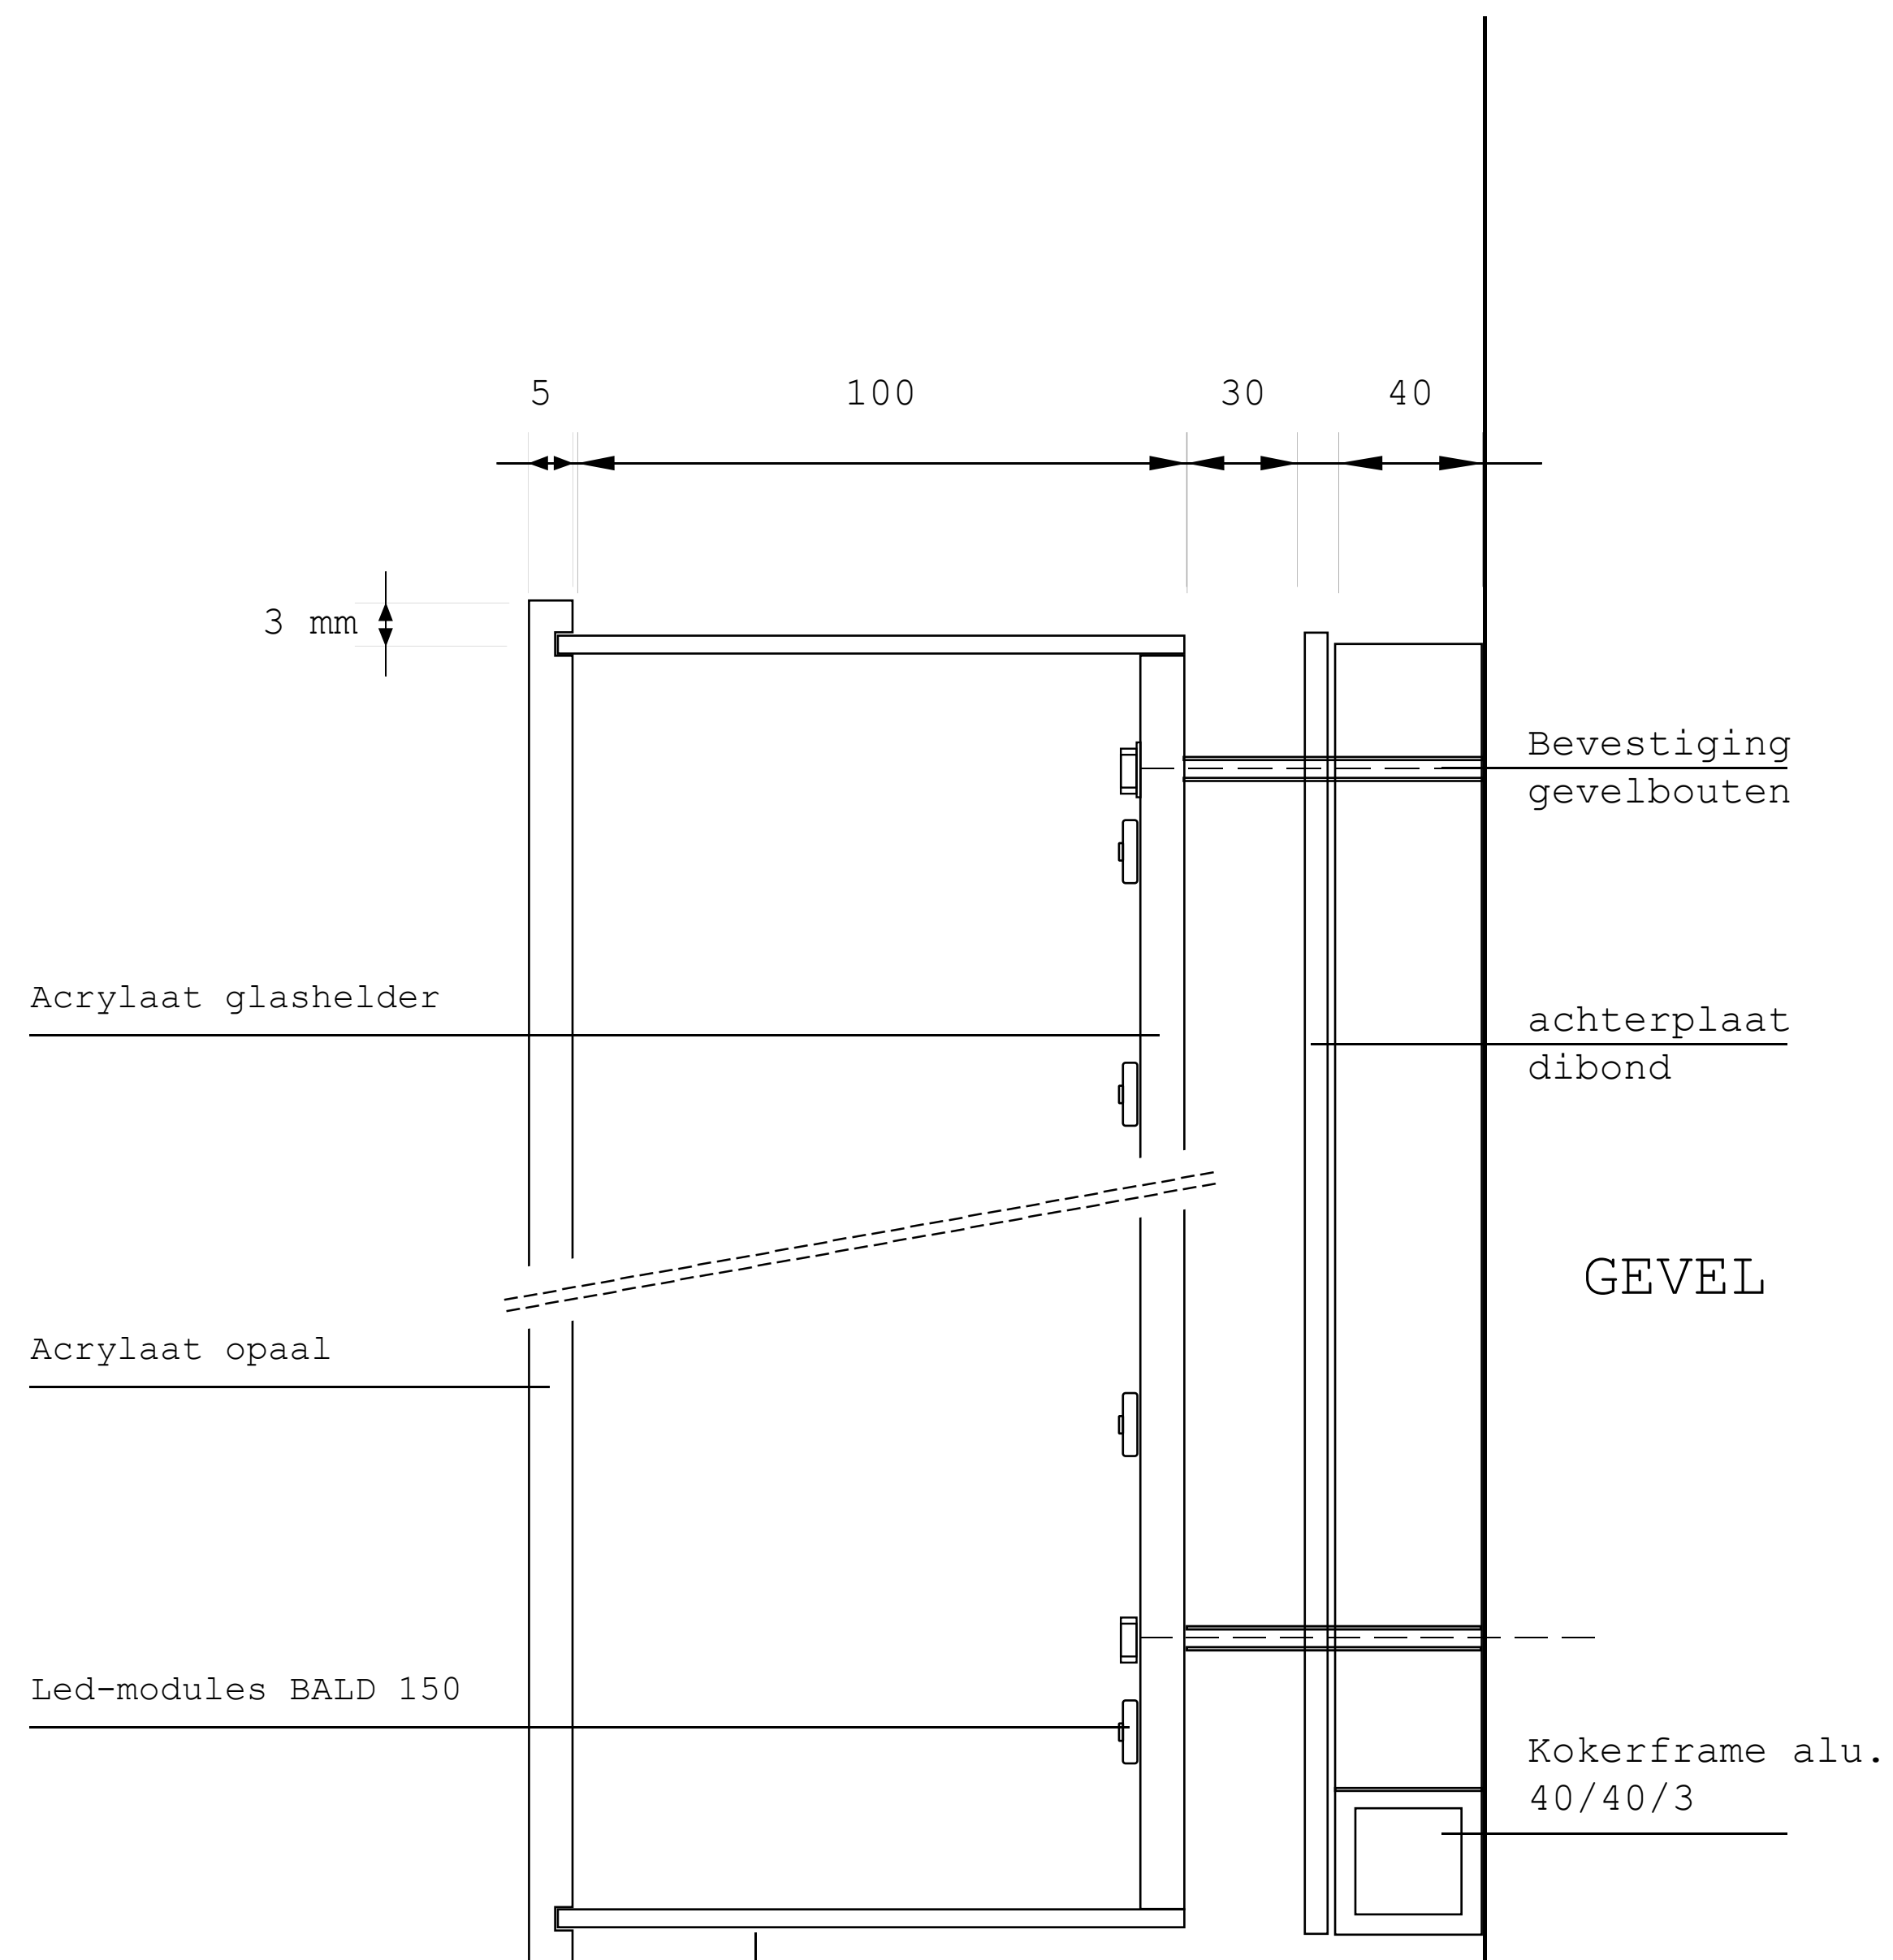


(Zij - achterkant installatie
gespoten volgens kleur folie)


Principe detail LED-installatie, voor + achteruitstraling



Led-installatie incl achterplaat
Lay-out /kleurgegevens lop10

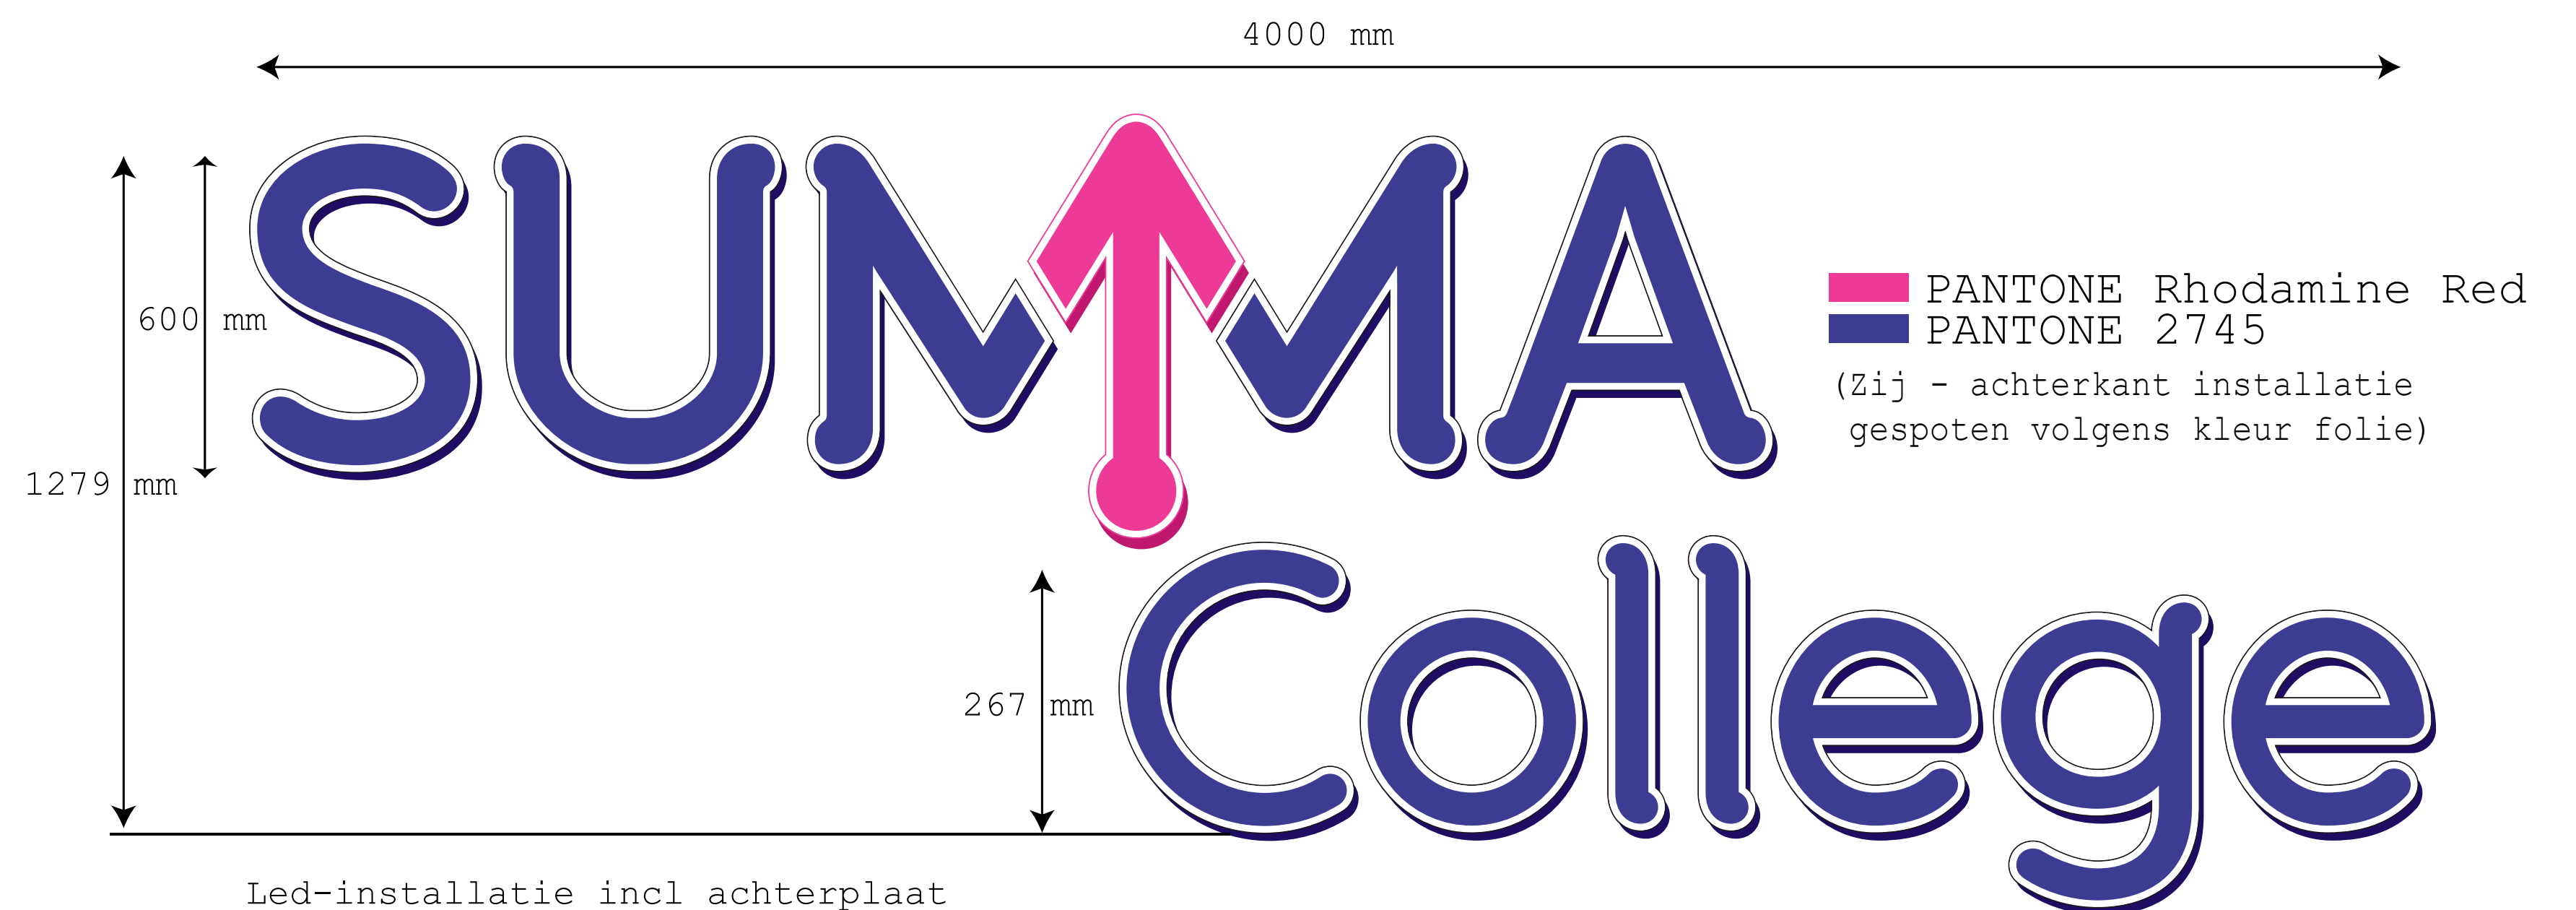

```
Led-installatie incl achterplaat
Lay-out /kleurgegevens 1op10
```

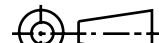Changes only with AutoCAD A Change : B Change : C Change : D Change : E Change : F Change General tolerance: $\pm 0.5mm$. Angular tolerance: $\pm 0.1^\circ$ Treatment St: Treatment At:	Reserves all property and copyrights. Without the owners consent it is not permitted to copy this drawing wholly or partly and/or put it at the disposal of other parties.			
	Client: Summa College Project: LED-installatie voor + achteruitstraling gevelinstallatie		 American projection	Copyright 
			Artcode : Format : A3	
	Scale:	Drawn:	Drawing : 3	
	Date: 2-7-2019	Check:		