


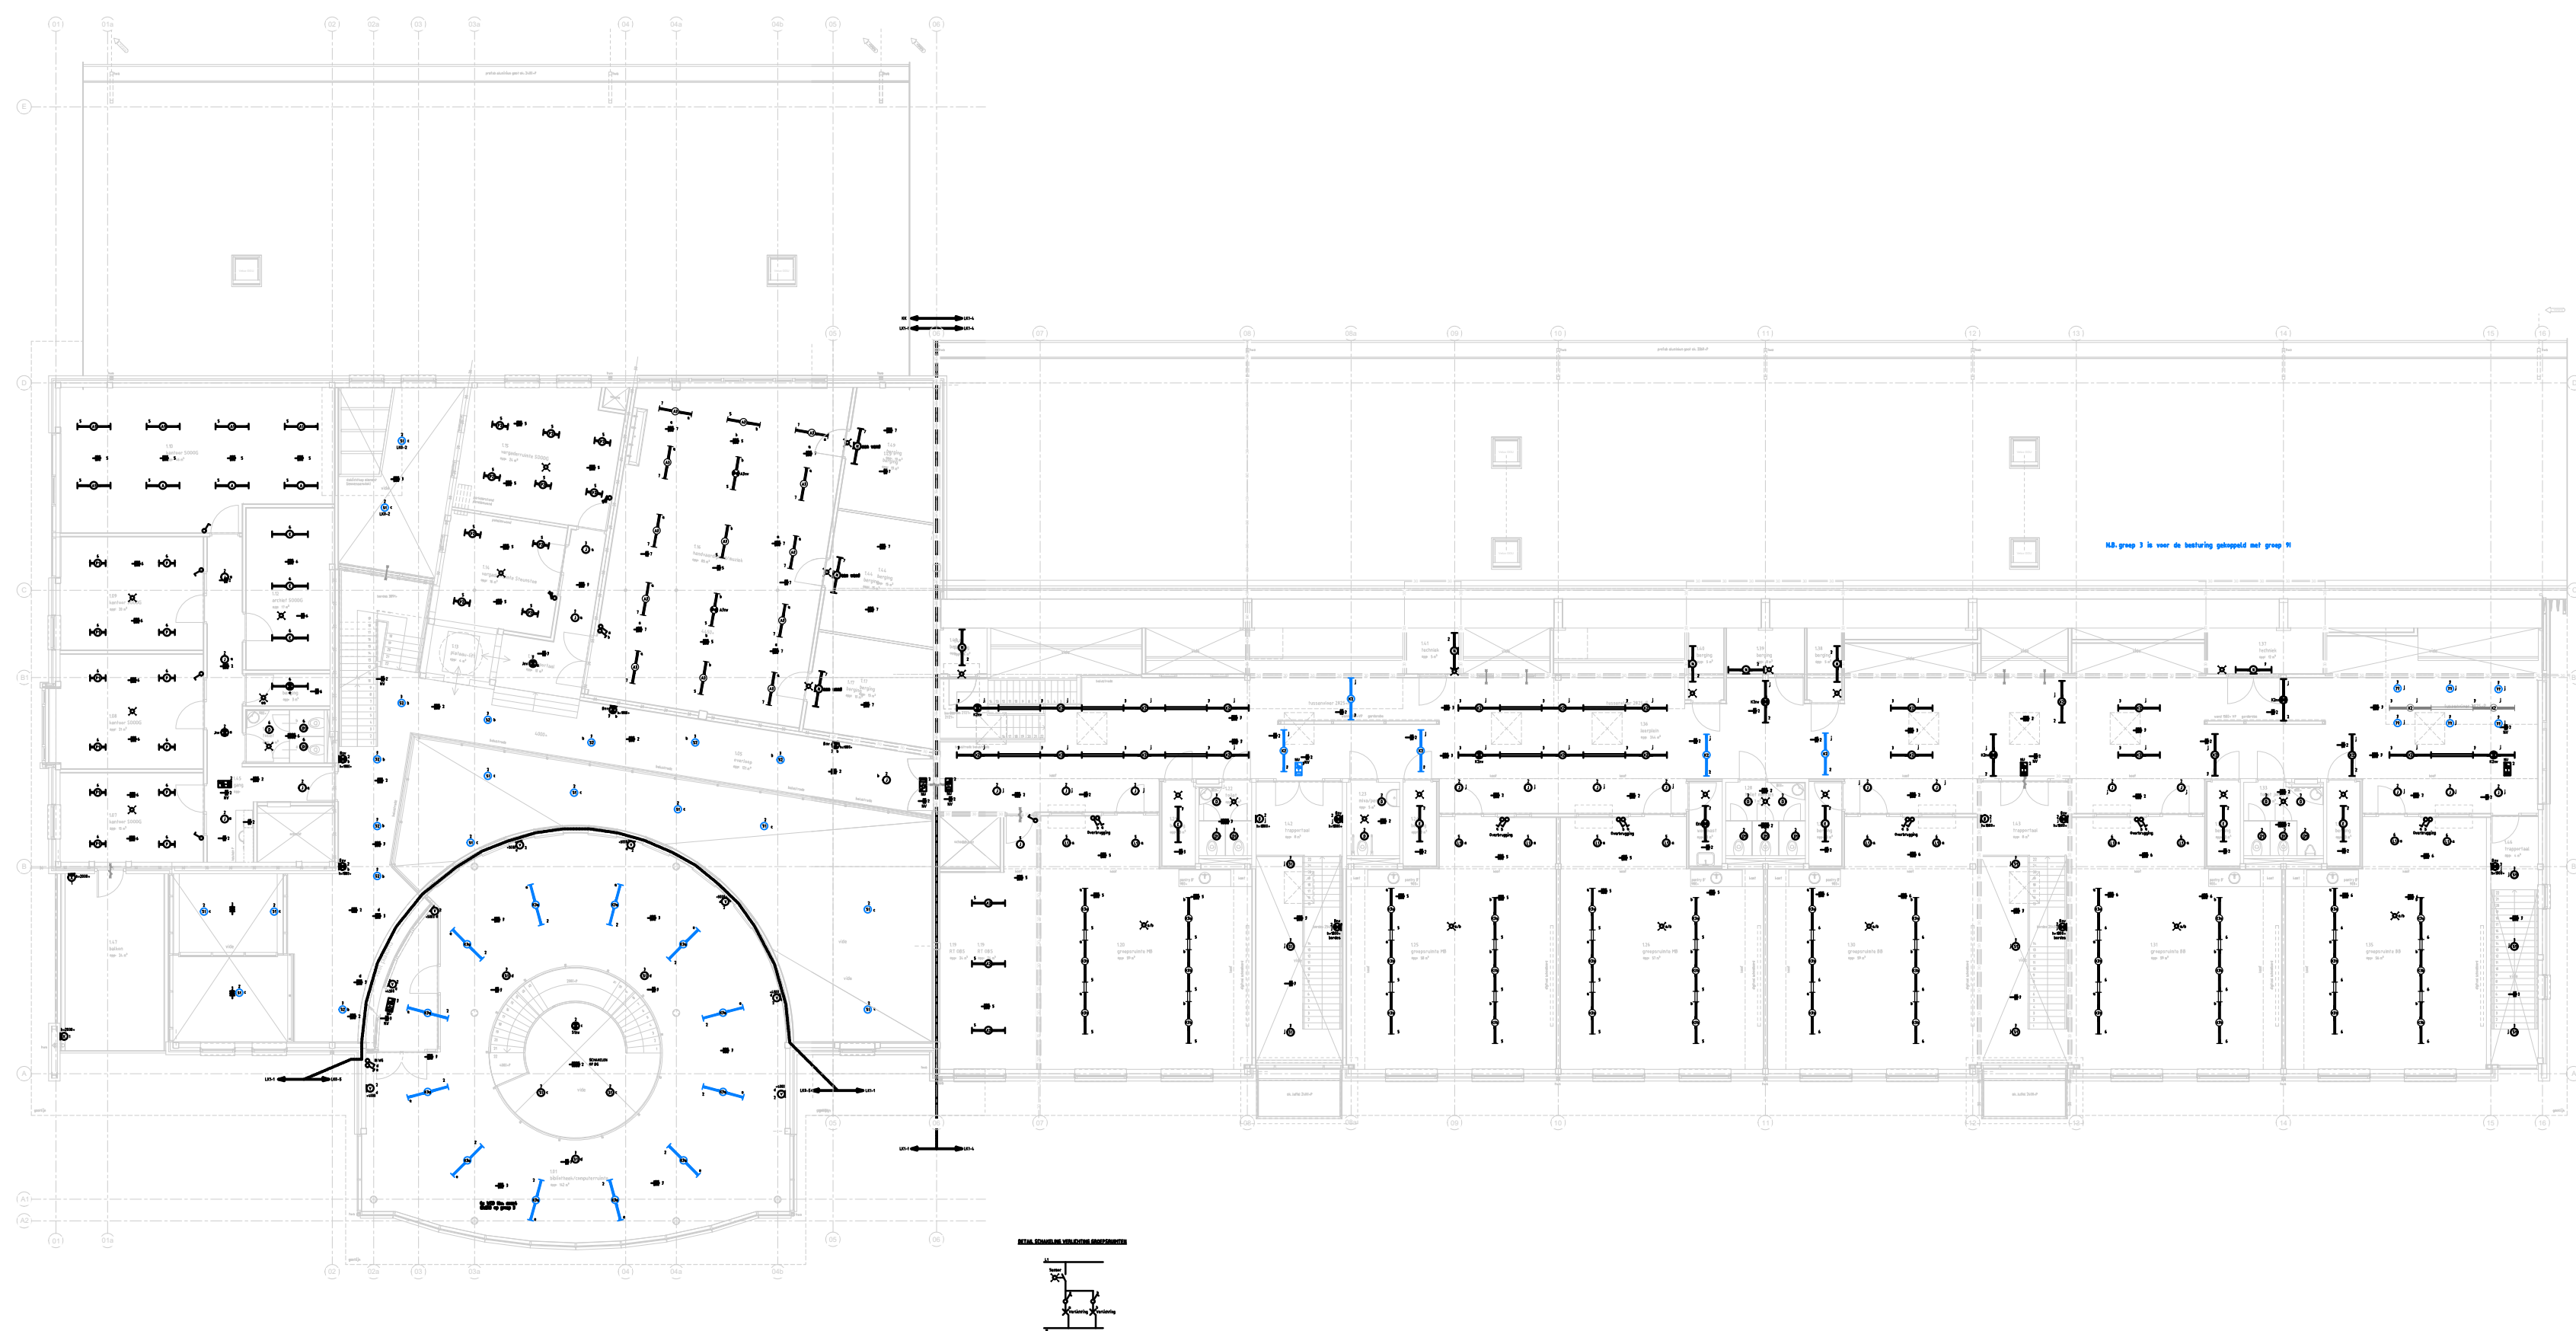

De Meerkant
Verdieping

Werktekening d.d. 20-08-10

Werktekening d.d. 20-08-10