




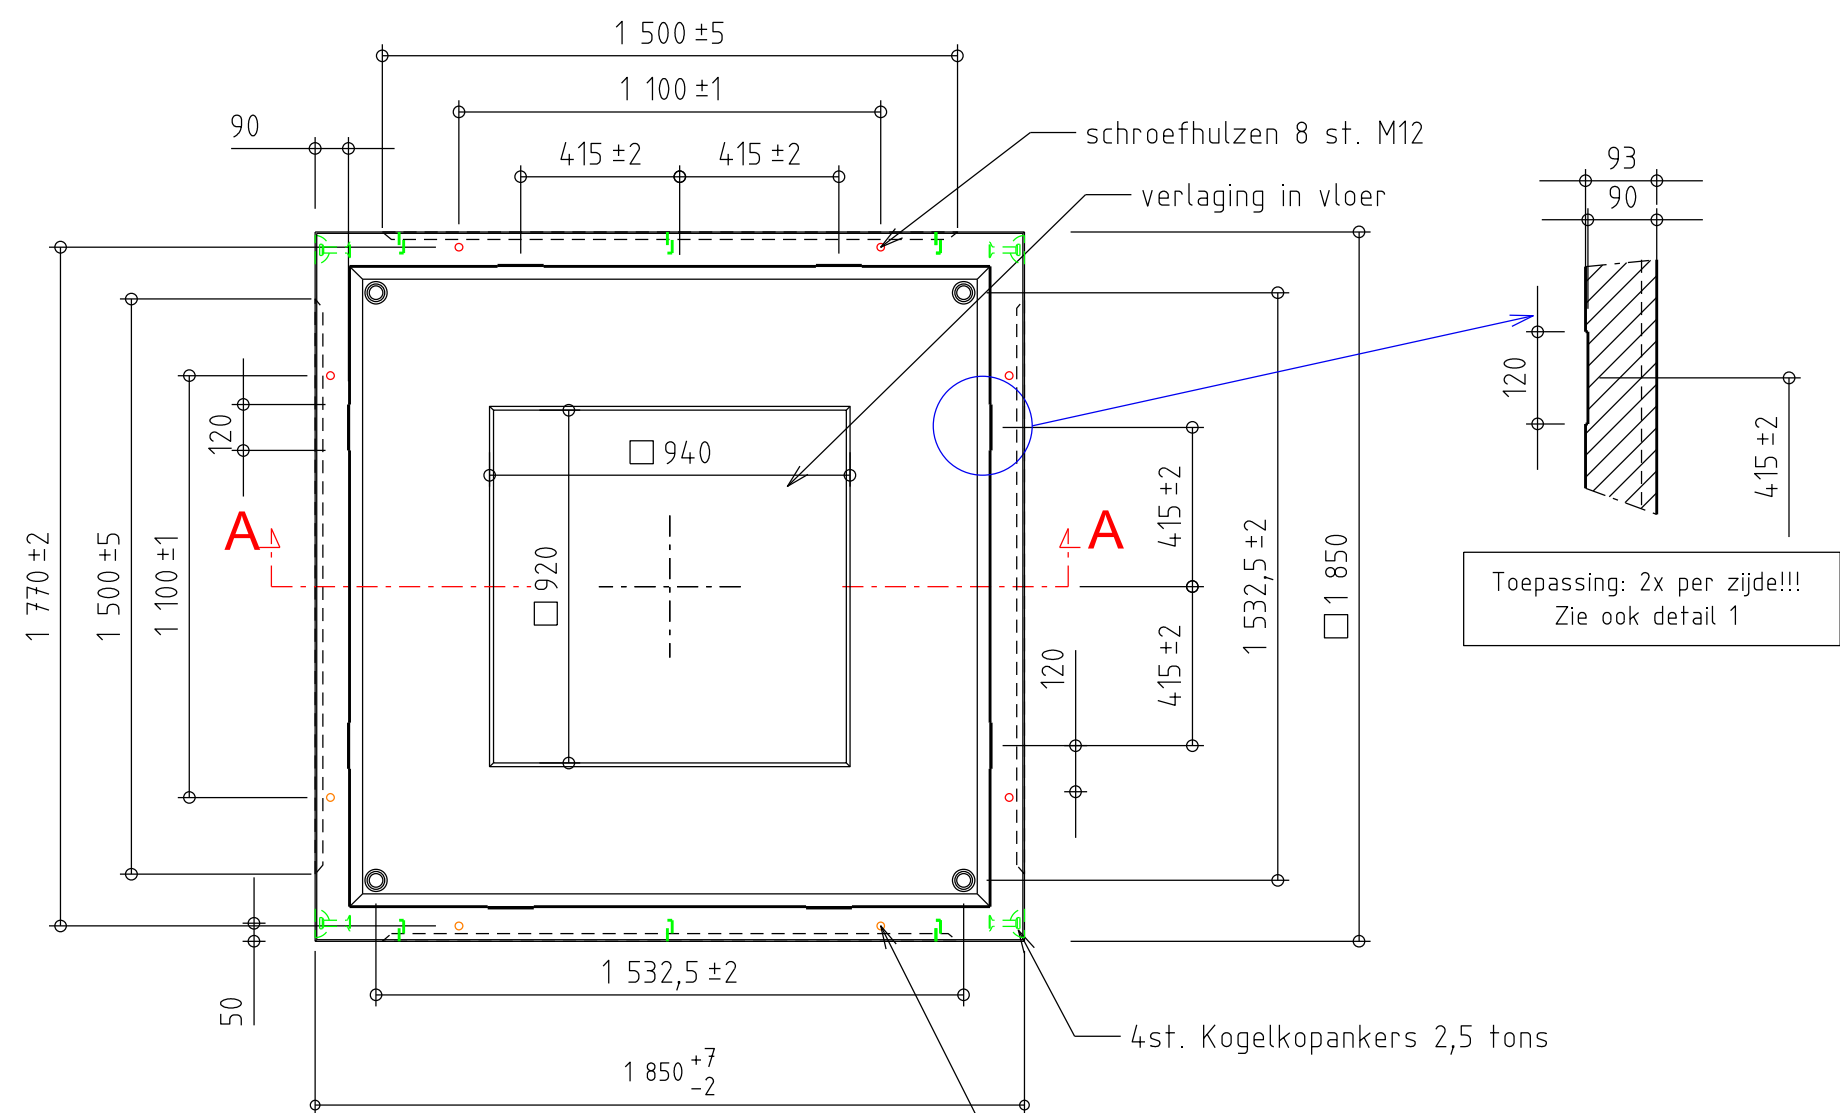


Bovenaanzicht

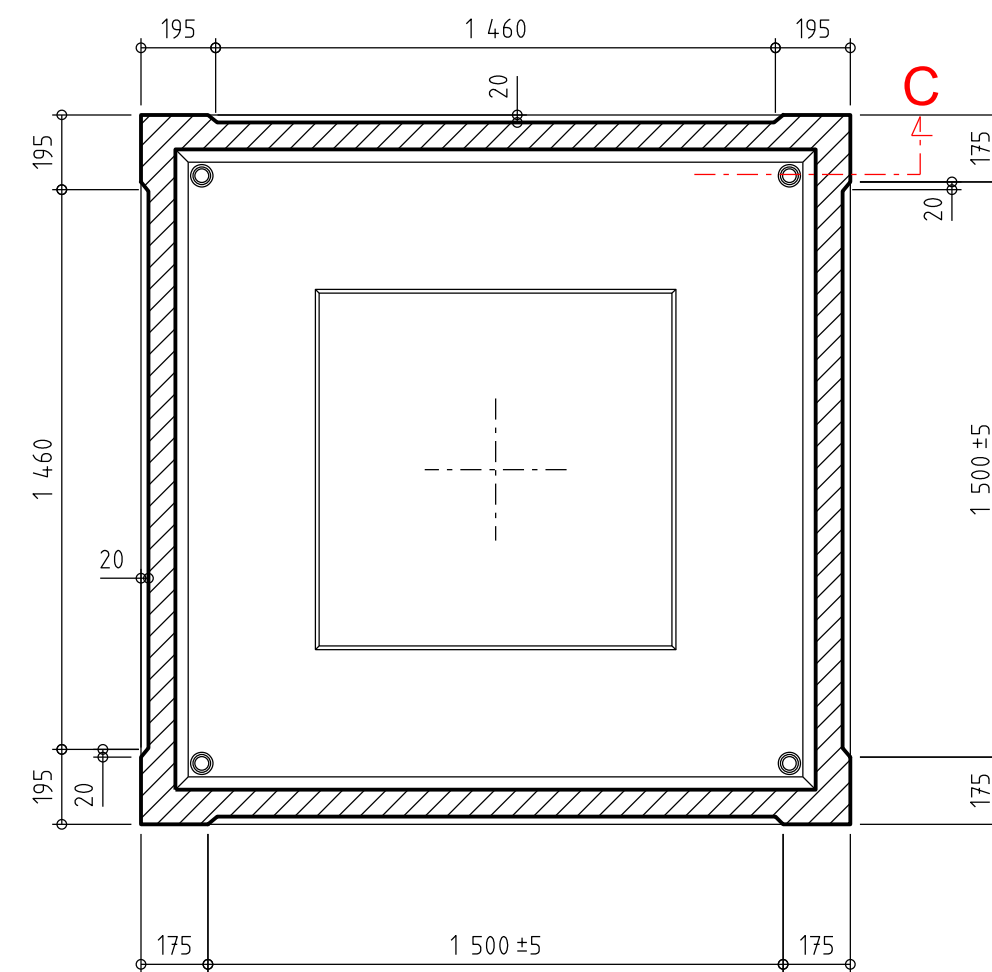

Doorsnede B-B

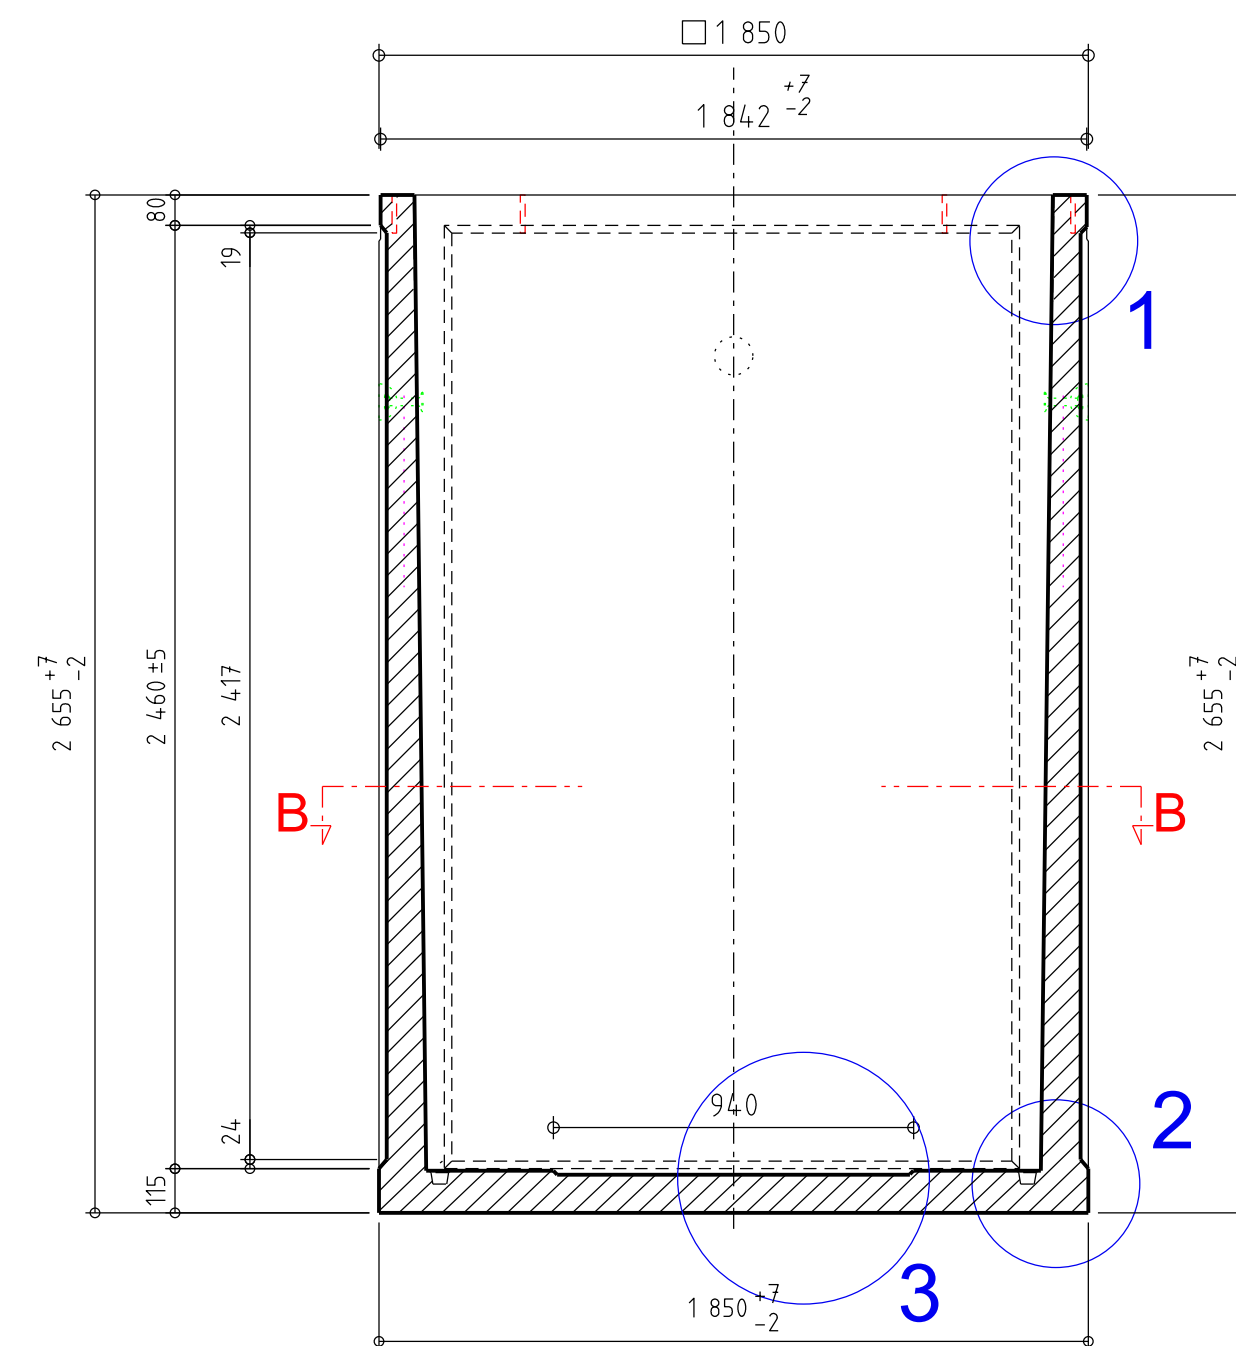

Doorsnede A-A

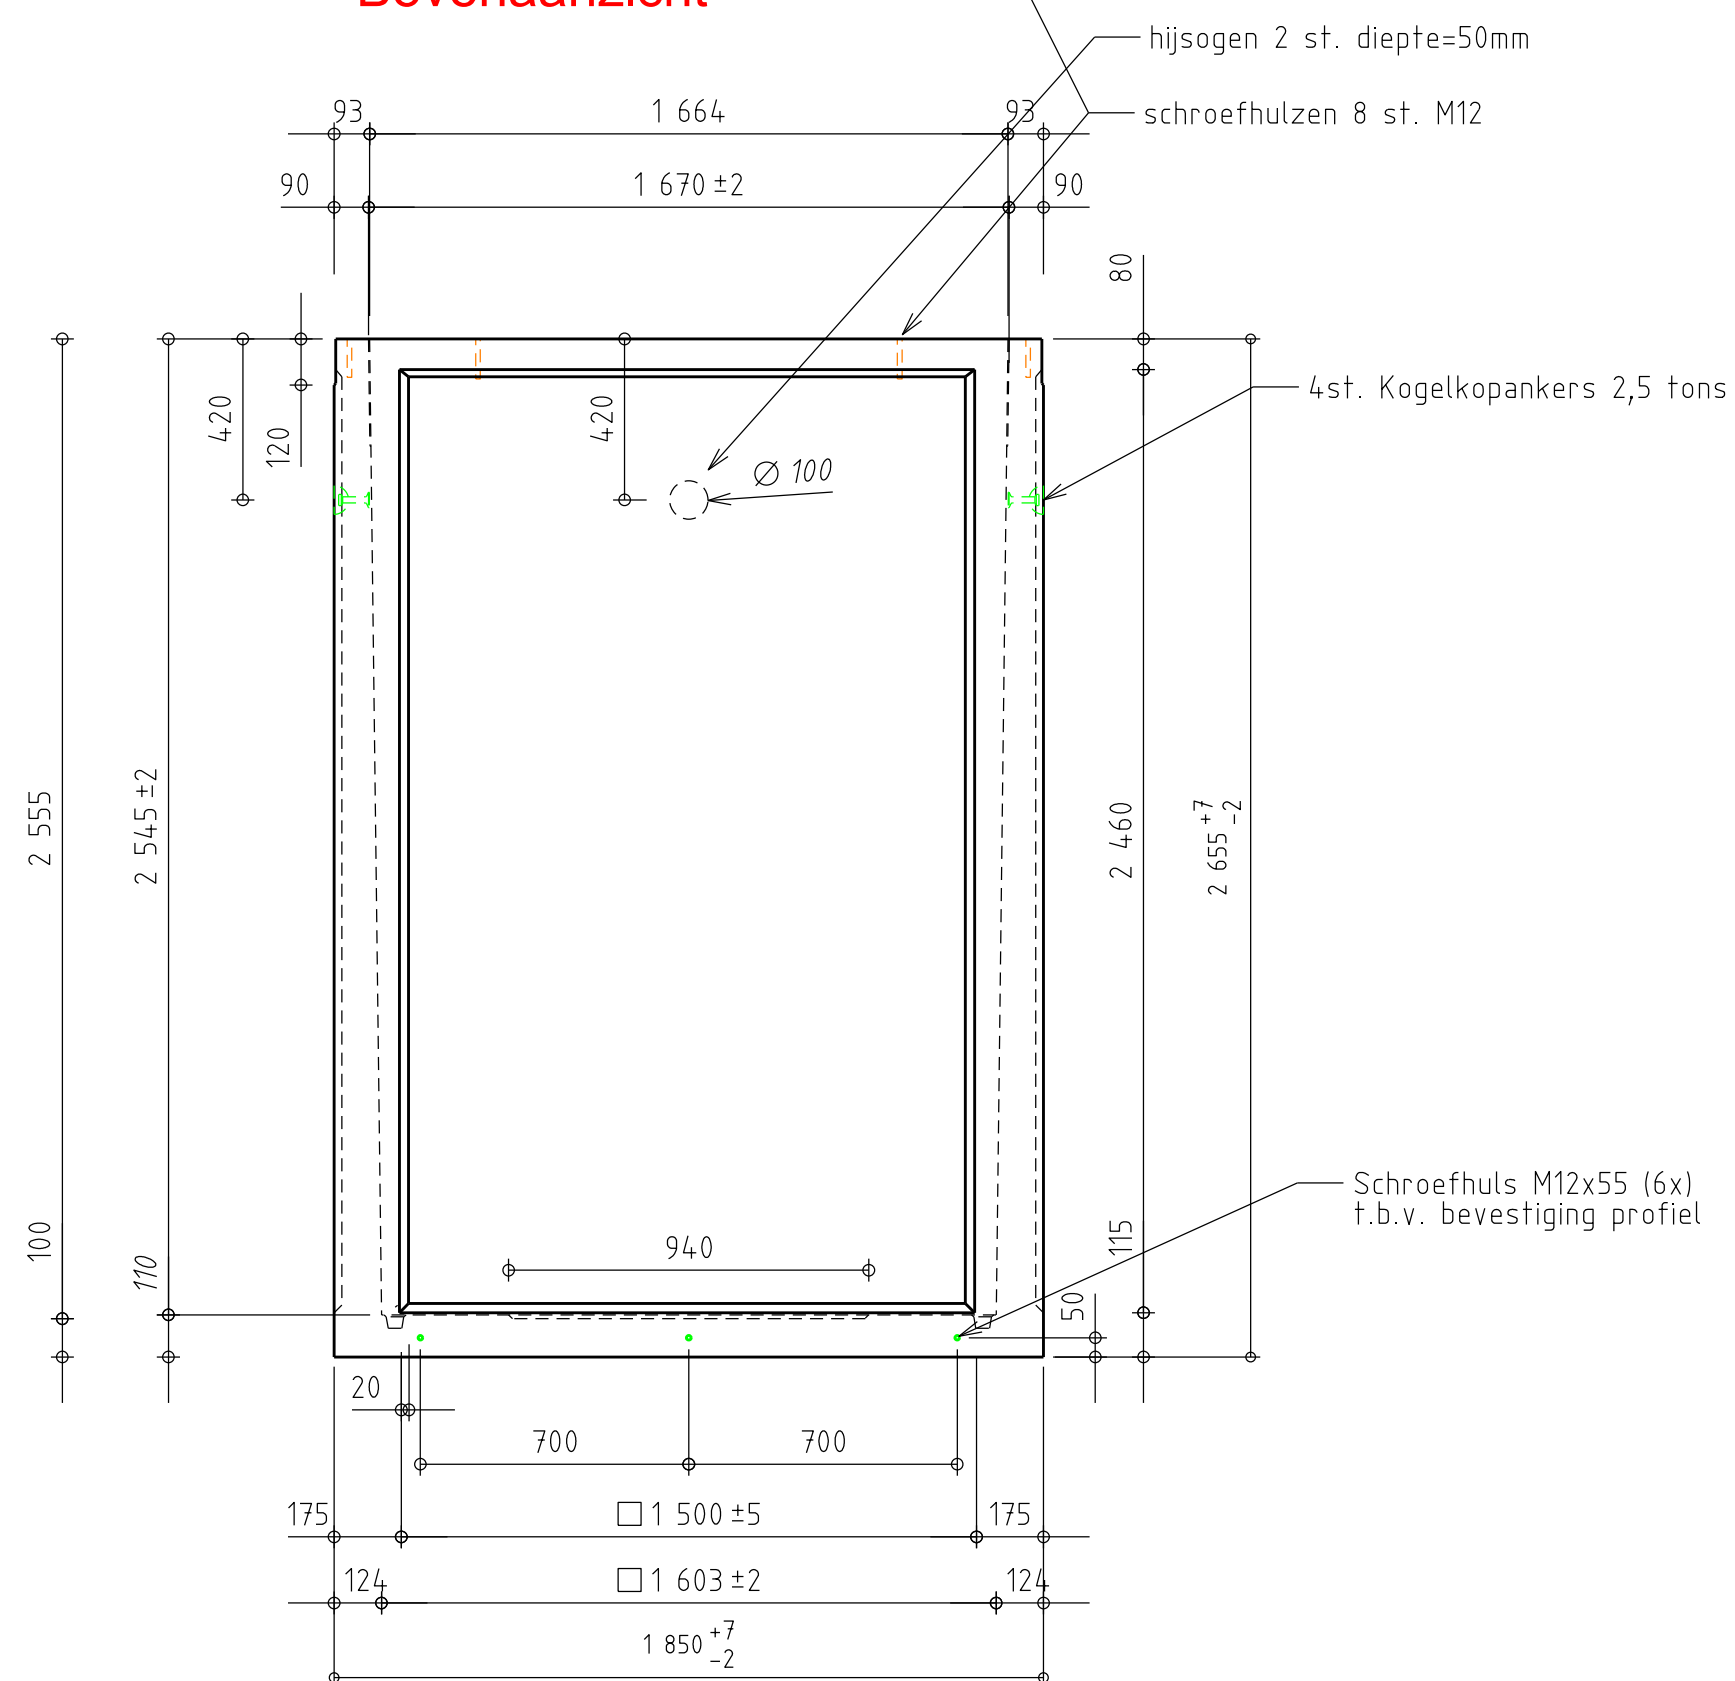

Vooraanzicht

Kwaliteitseisen / aanwijzingen

Voor stuklijst zie: "BAAN"
Voor overige specificaties zie TI09.101 Bammens G5 Putten
Cat. 3 volgens criteria 73, bijlage 8
Toleranties op hoofmaten $\begin{matrix} +7 \\ -2 \end{matrix}$

B	19-1-2022	G.J.K.	Schroefhulzen M12x55 voor bevestiging anti-opdrijf profiel
A	15-12-2015	G.M.	Wapenings uitgangspunten
--	9-6-2015	G.M.	eerste uitgave
versie	datum	getekend	omschrijving
massa in kg:	5147 kg	opp. in m ² :	
dekking binnenzijde: C _{nom}	=30mm ⁺⁵	afwerking:	volgens productcode
dekking buitenzijde: C _{nom}	=25mm ⁺⁵	beton:	C50/60 (NEN-EN 206-1/NEN 8005)
		Wapeningsstaal:	B500A,B (NEN-EN 10080/NEN 6008)

Omschrijving: 5m3 Bammens put Lyon
Inhoud: aanzichten en doorsneden
Tekening nr: } 00000599903
Productcode:
Spec. nr:

Schaal 1:10 + div.
Aantal bladen: 1 Blad nr: 1

