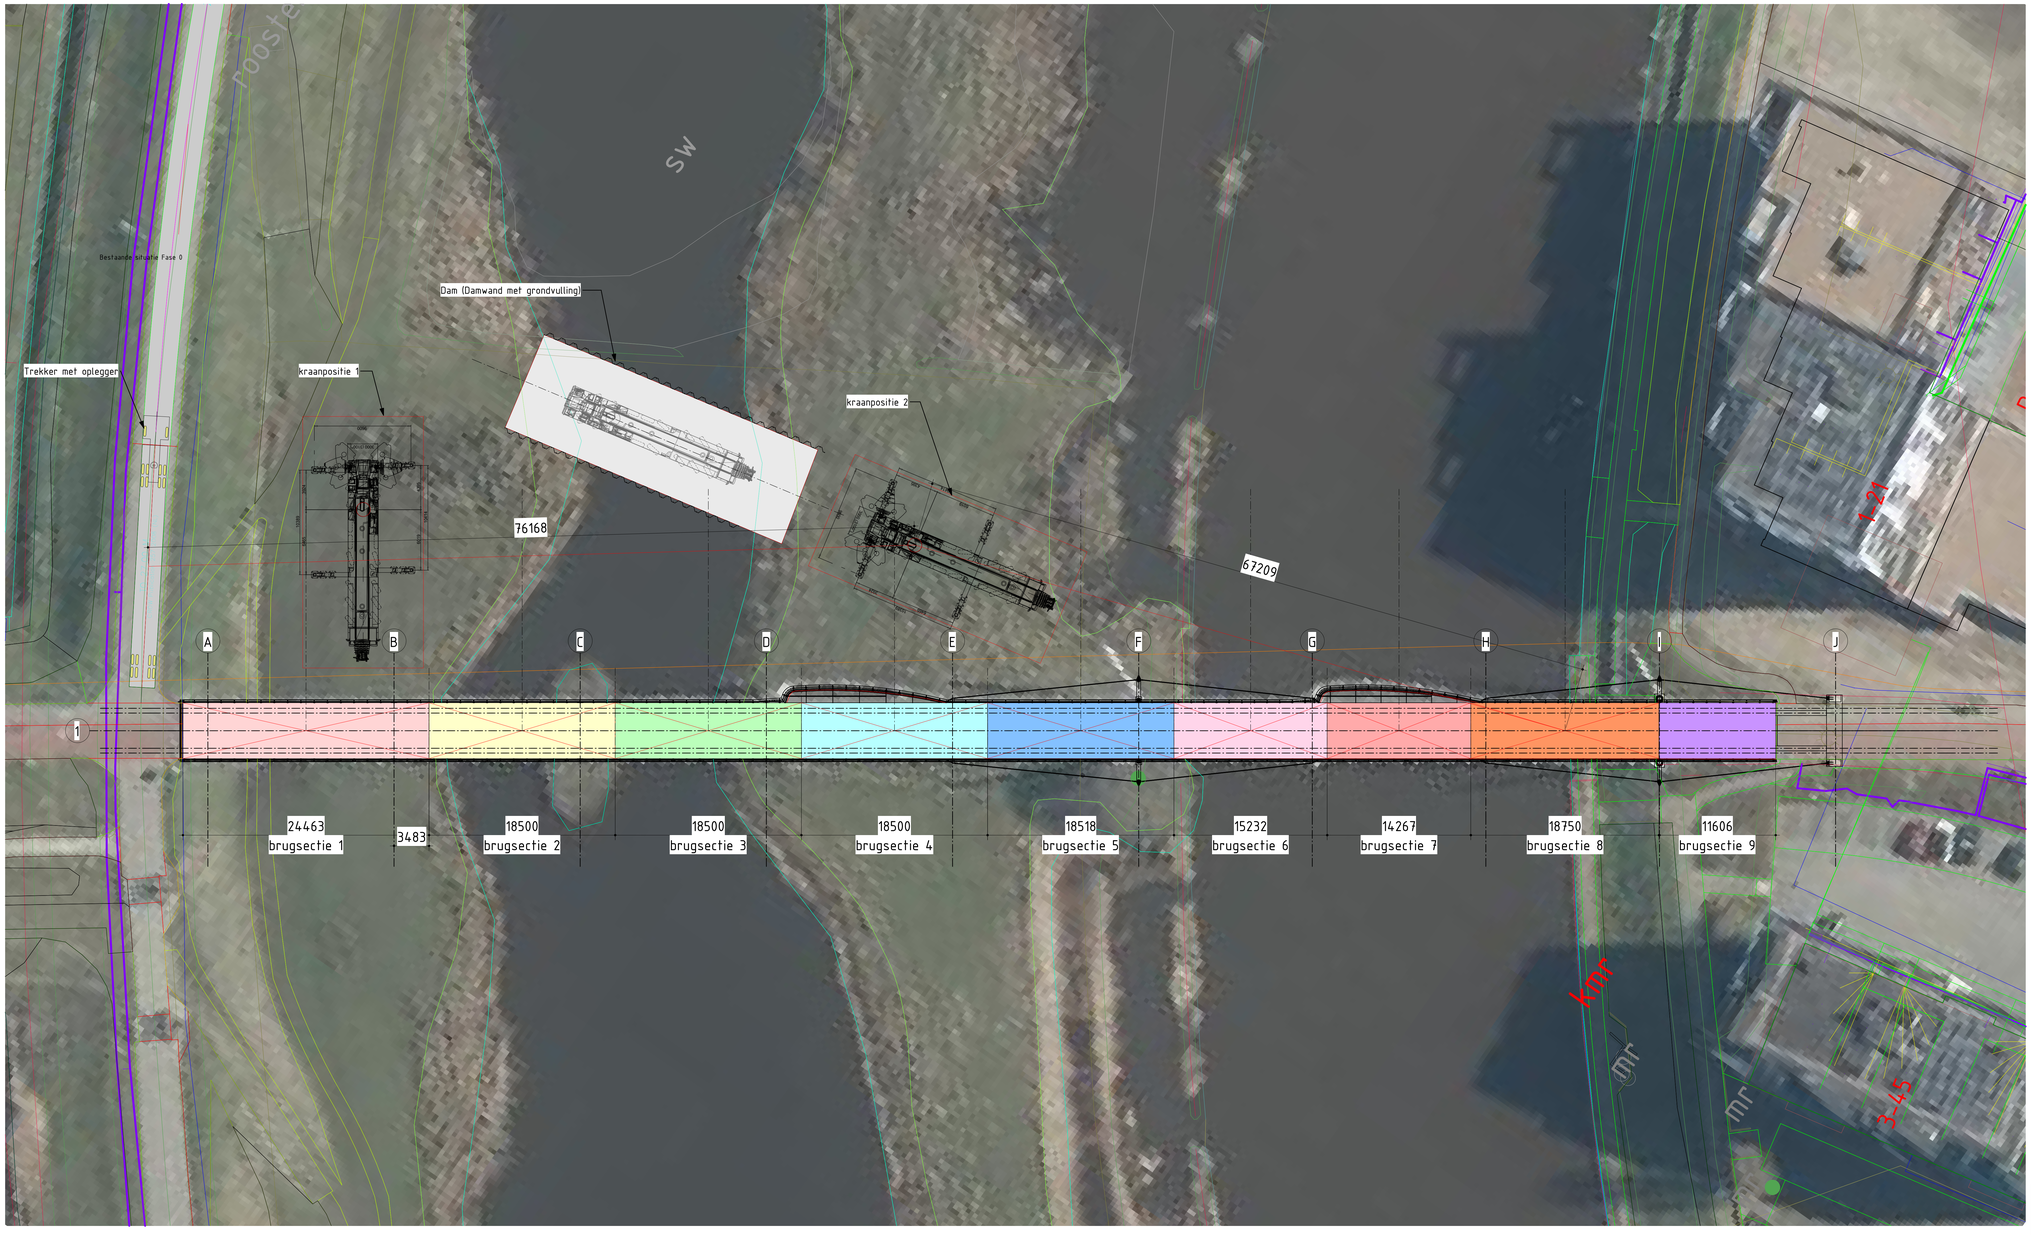


Bovenaanzicht

Schaal 1 : 200

Versie	Omschrijving	Gecontroleerd	Vrijgegeven	Datum

Opdrachtgever

Gemeente Hardenberg

Contact
«Client_contact»

Projectbureau — **Architect**

ARCADIS

Piet Mondriaanlaan 26
Postbus 220
3800 AE AMERSFOORT
Tel +31 (0)88 426 1261
Fax +31 (0)88 426 1215
info@arcadis.nl
www.arcadis.com

Project

Contact
Gijsbert Strang

Amaliabrug

Projectnummer : 30274383
Fase : Voorontwerp

Beveiligingscategorie:
Internal

Onderwerp: Fietsbruggen Koehierdesteeg Hardenberg
Fasering tekening

Schaal : zie tekening
Contractnummer :
Bladformaat : A0-1260
Blad :

Status:
Concept

Tekeningnummer :
AmB-ARC-TEK-SE-VO-2100

Versie: