

Fase 1

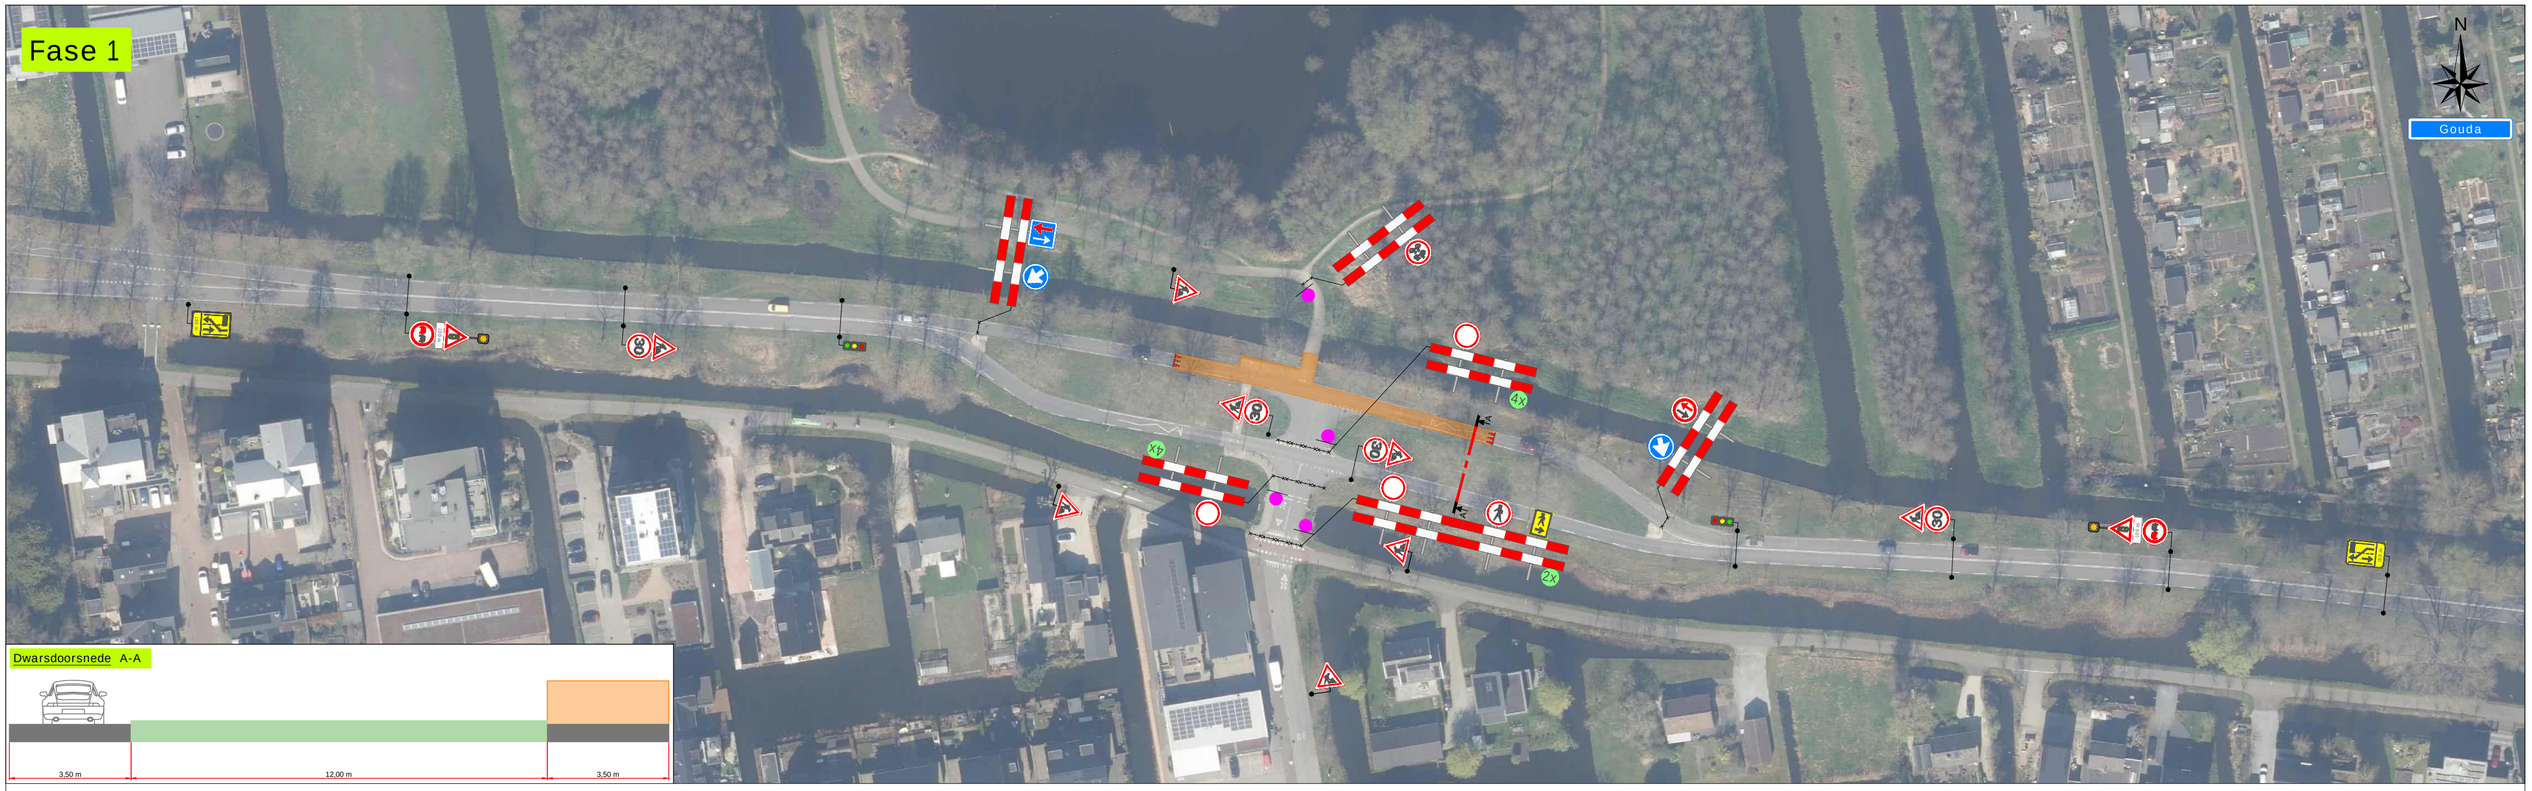

Fase 2

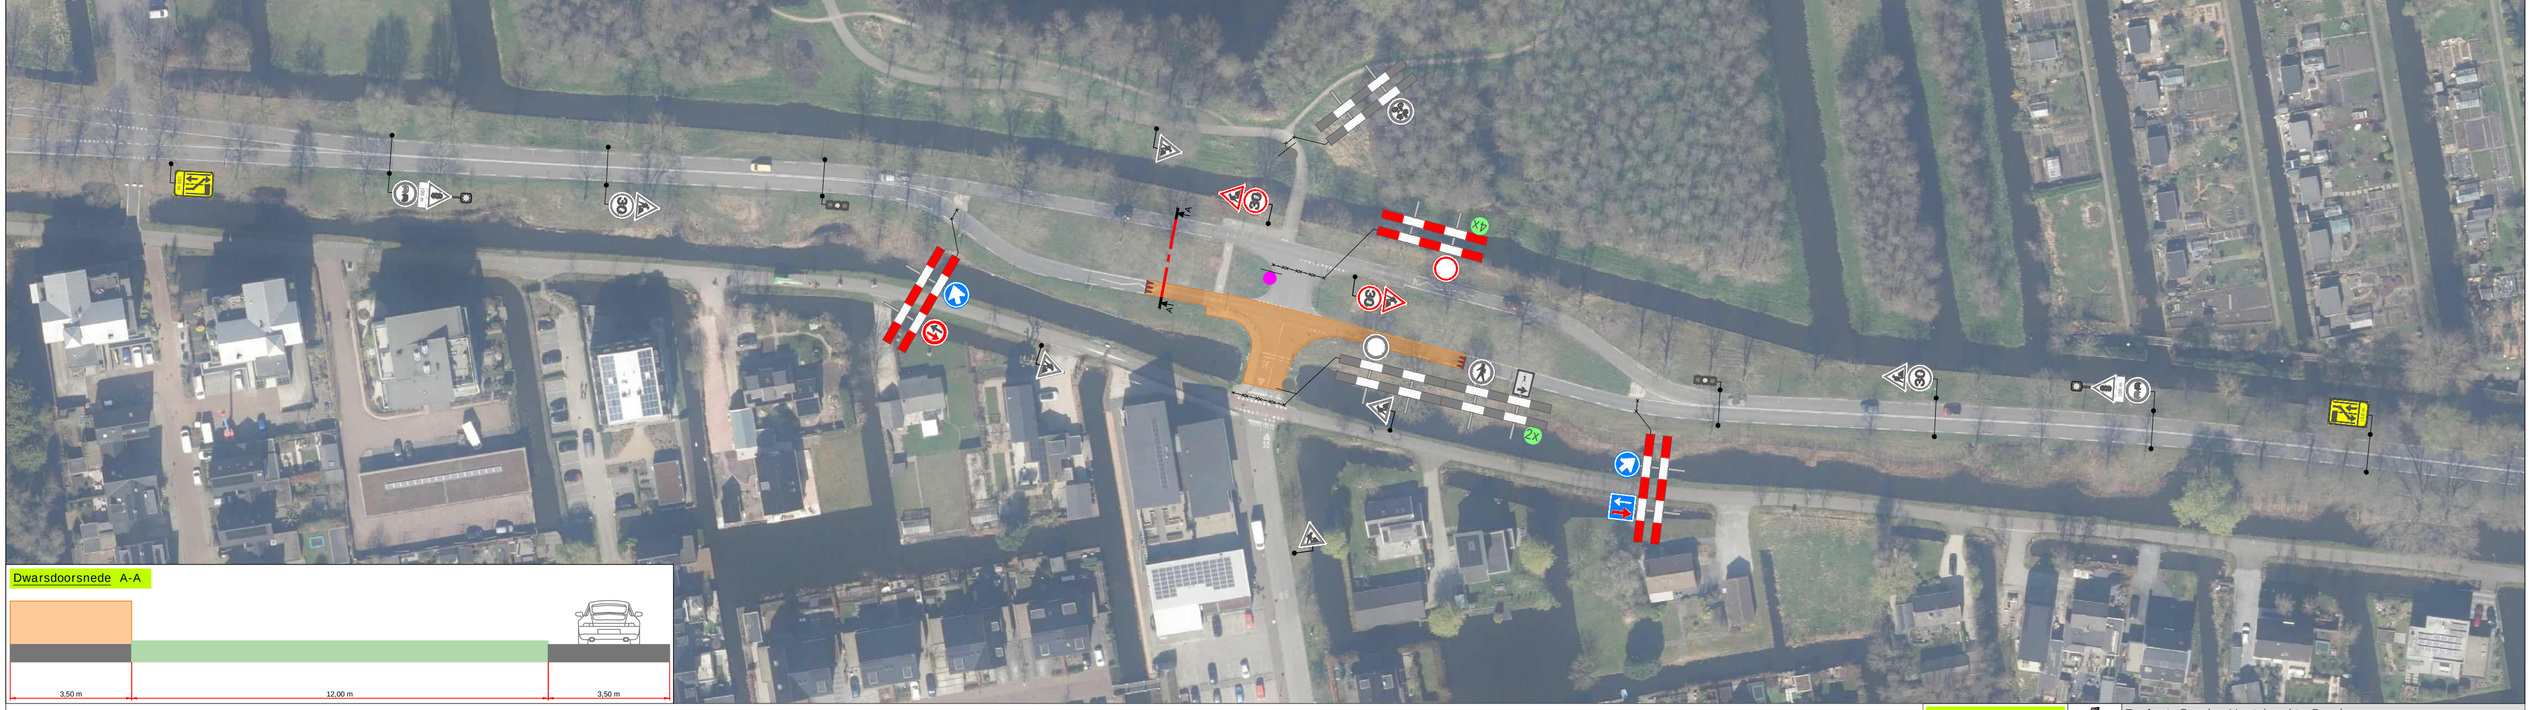


Legenda

Werkruimte

Dit fietspad is dicht	Deze weg is dicht	Deze weg is dicht
1x	4x	2x

Verkeersomleiding zie tek. -02

Werkvakindeling GOW

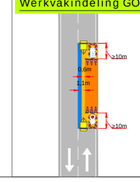

Project: Goudse Houtsingel te Gouda

Tekeningnummer: 126-00465-01

Ref.nr.: n.t.b.

Opdrachtgever: Gemeente Gouda

Onderdeel: Verkeersafsluiting

Aard werkzaamheden: Civiel

Werkvoorbereider	: K. Both		
Getekend	: S. Jaffard	Datum	: 01-12-2025
Gecontroleerd	: M. van Duuren	Datum	: 01-12-2025

Status: ■ Concept ☐ Definitief | Schaal: n.v.t. | Formaat: A2 | www.verkeersgroep.nl | K54368

Plaatsing conform CROW 96a en 96b - Conflicterende bebording / bewegwijzering afdekken