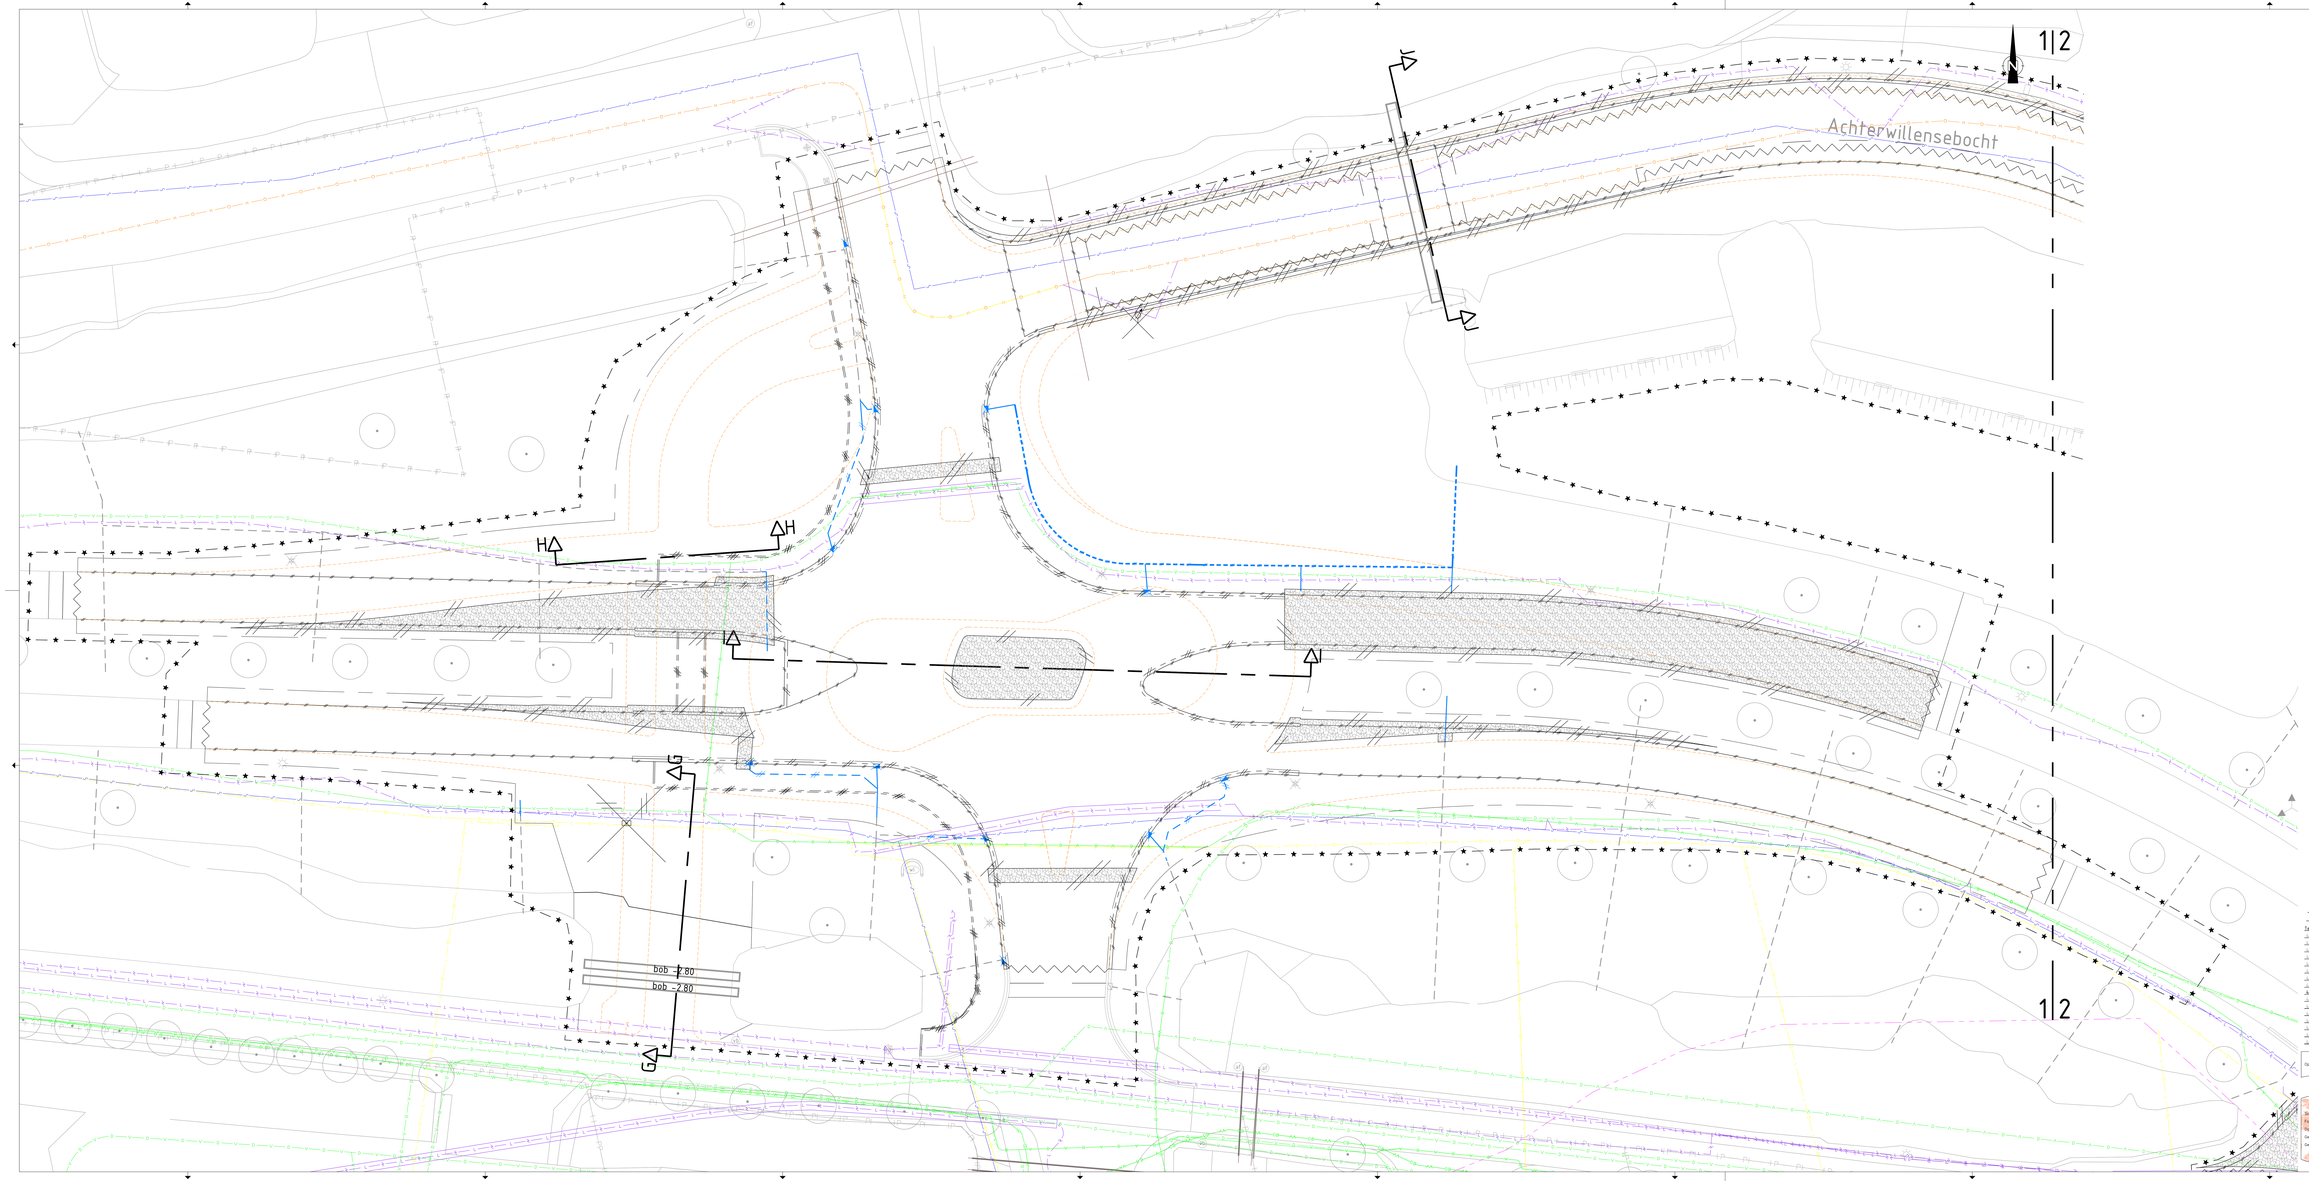

VERKLARING:

WEGENBOUW

- Bestaande situatie
- Bestaande bebouwing
- Werkgrens
- Materiaalgrens
- Afbreeklijn
- Contouren toekomstige situatie
- Perceelsgrens
- Verwijderen frontsteenband 18/20x25 cm
- Verwijderen opsluitband 10x20 cm
- Zaagsnede asfaltverharding
- Verwijderen fundering van stukken, dikte variabel
- Verwijderen puinfundering, dikte variabel
- Bestaande boom
- Bestaande / te verwijderen frontsteenkolk
- Bestaande kolkleiding
- Verwijderen kolkleiding PVC Ø125
- Verwijderen kolkleiding PVC Ø160
- Bestaande lichtmast
- Te verplaatsen lichtmast (door derden)
- Bestaande duiker
- Te verwijderen meetpaal (door derden)
- Te verplaatsen kathodische bescherming (door derden)
- Te verplaatsen dafakast (door derden)
- Bestaande datakabel
- Bestaande waterleiding
- Bestaande laagspanningskabel
- Bestaande middenspanningskabel
- Bestaande hoogspanningskabel
- Bestaande lagedruk gasleiding
- Bestaande hogedruk gasleiding
- Bestaande persleiding

Tekeningenoverzicht

Tekeningnummer	Omschrijving	Datum
460 T21	Fotoreal situatie - bovengronds - locatie Gouwsondersteiger	27-01-2026
460 T24	Fotoreal situatie - ondergronds - locatie Gouwsondersteiger	27-01-2026
460 T20	Raai situatie - bovengronds - locatie Gouwsondersteiger 1/2	27-01-2026
460 T23	Raai situatie - bovengronds - locatie Gouwsondersteiger 2/2	27-01-2026
460 T22	Raai situatie - ondergronds - locatie Gouwsondersteiger 1/2	27-01-2026
460 T25	Raai situatie - ondergronds - locatie Gouwsondersteiger 2/2	27-01-2026
460 T29	Dijkprofiel situatie - bovengronds - loc. Achterwillensebocht 1/2	27-01-2026
460 T30	Dijkprofiel situatie - bovengronds - loc. Achterwillensebocht 2/2	27-01-2026
460 T31	**Dijkprofiel situatie - ondergronds - loc. Achterwillensebocht 1/2**	**27-01-2026**
460 T32	Dijkprofiel situatie - ondergronds - loc. Achterwillensebocht 2/2	27-01-2026
460 T33	Raai situatie - bovengronds - loc. Achterwillensebocht 1/2	27-01-2026
460 T34	Raai situatie - bovengronds - loc. Achterwillensebocht 2/2	27-01-2026
460 T35	Raai situatie - ondergronds - loc. Achterwillensebocht 1/2	27-01-2026
460 T36	Raai situatie - ondergronds - loc. Achterwillensebocht 2/2	27-01-2026
460 T37	Profielen	27-01-2026
460 T38	Details	27-01-2026

Opdrachtgever

Gemeente Gouda

Schaal 1:500
Formaat ACF (1810)
Datum 27-01-'26
Gemt. MC
Gecontr. AH

C!TE

Omschrijving

Goudse Houtsingel
Ophoog situatie - ondergronds
locatie Achterwillensebocht - - blad 1/2

Gewijzigd	A	B	C	D	Status
Datum					Definitief UO

Codetekening- geen handmatige wijzigingen toegestaan